

Statutární město Olomouc - odbor majetkoprávní

Předkládá: Mgr. Filip Žáček, náměstek primátora
Okruh zpracovatelů: odbor majetkoprávní
Zpracoval: oddělení majetkových řízení

Předkládáno jako bod programu: **4.**


MAPOVÉ PODKLADY DŮVODOVÉ ZPRÁVY

**pro jednání Zastupitelstva města Olomouce
konaného dne 13. 3. 2017**


Název bodu: **Majetkoprávní záležitosti**


BOD

1.1

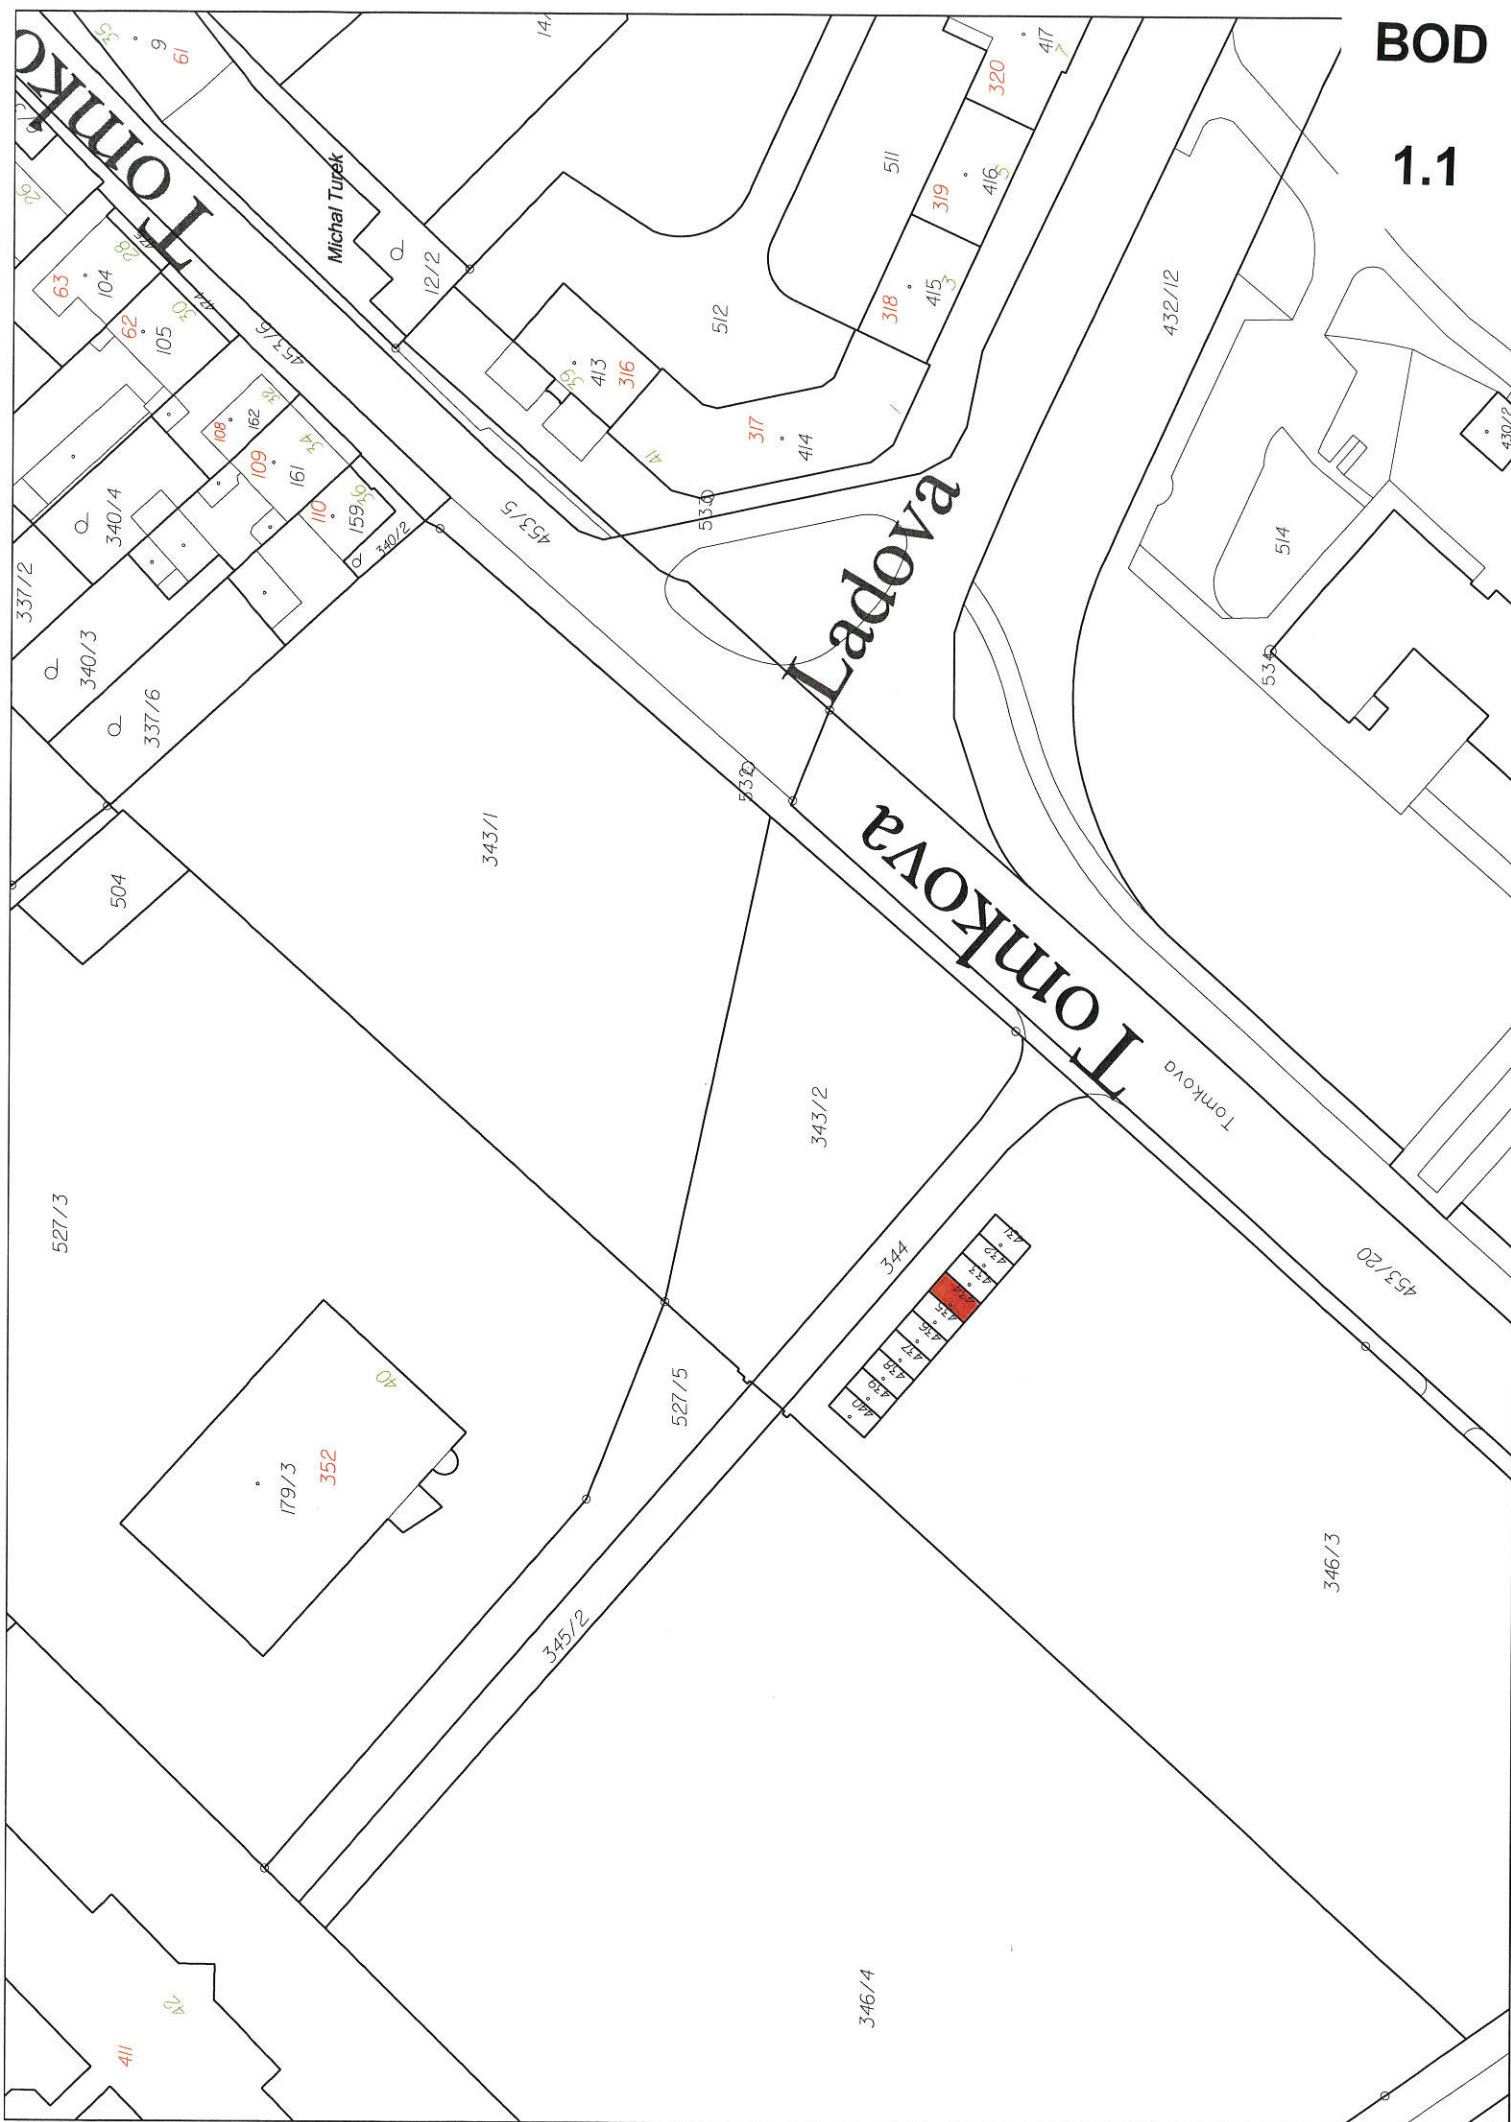




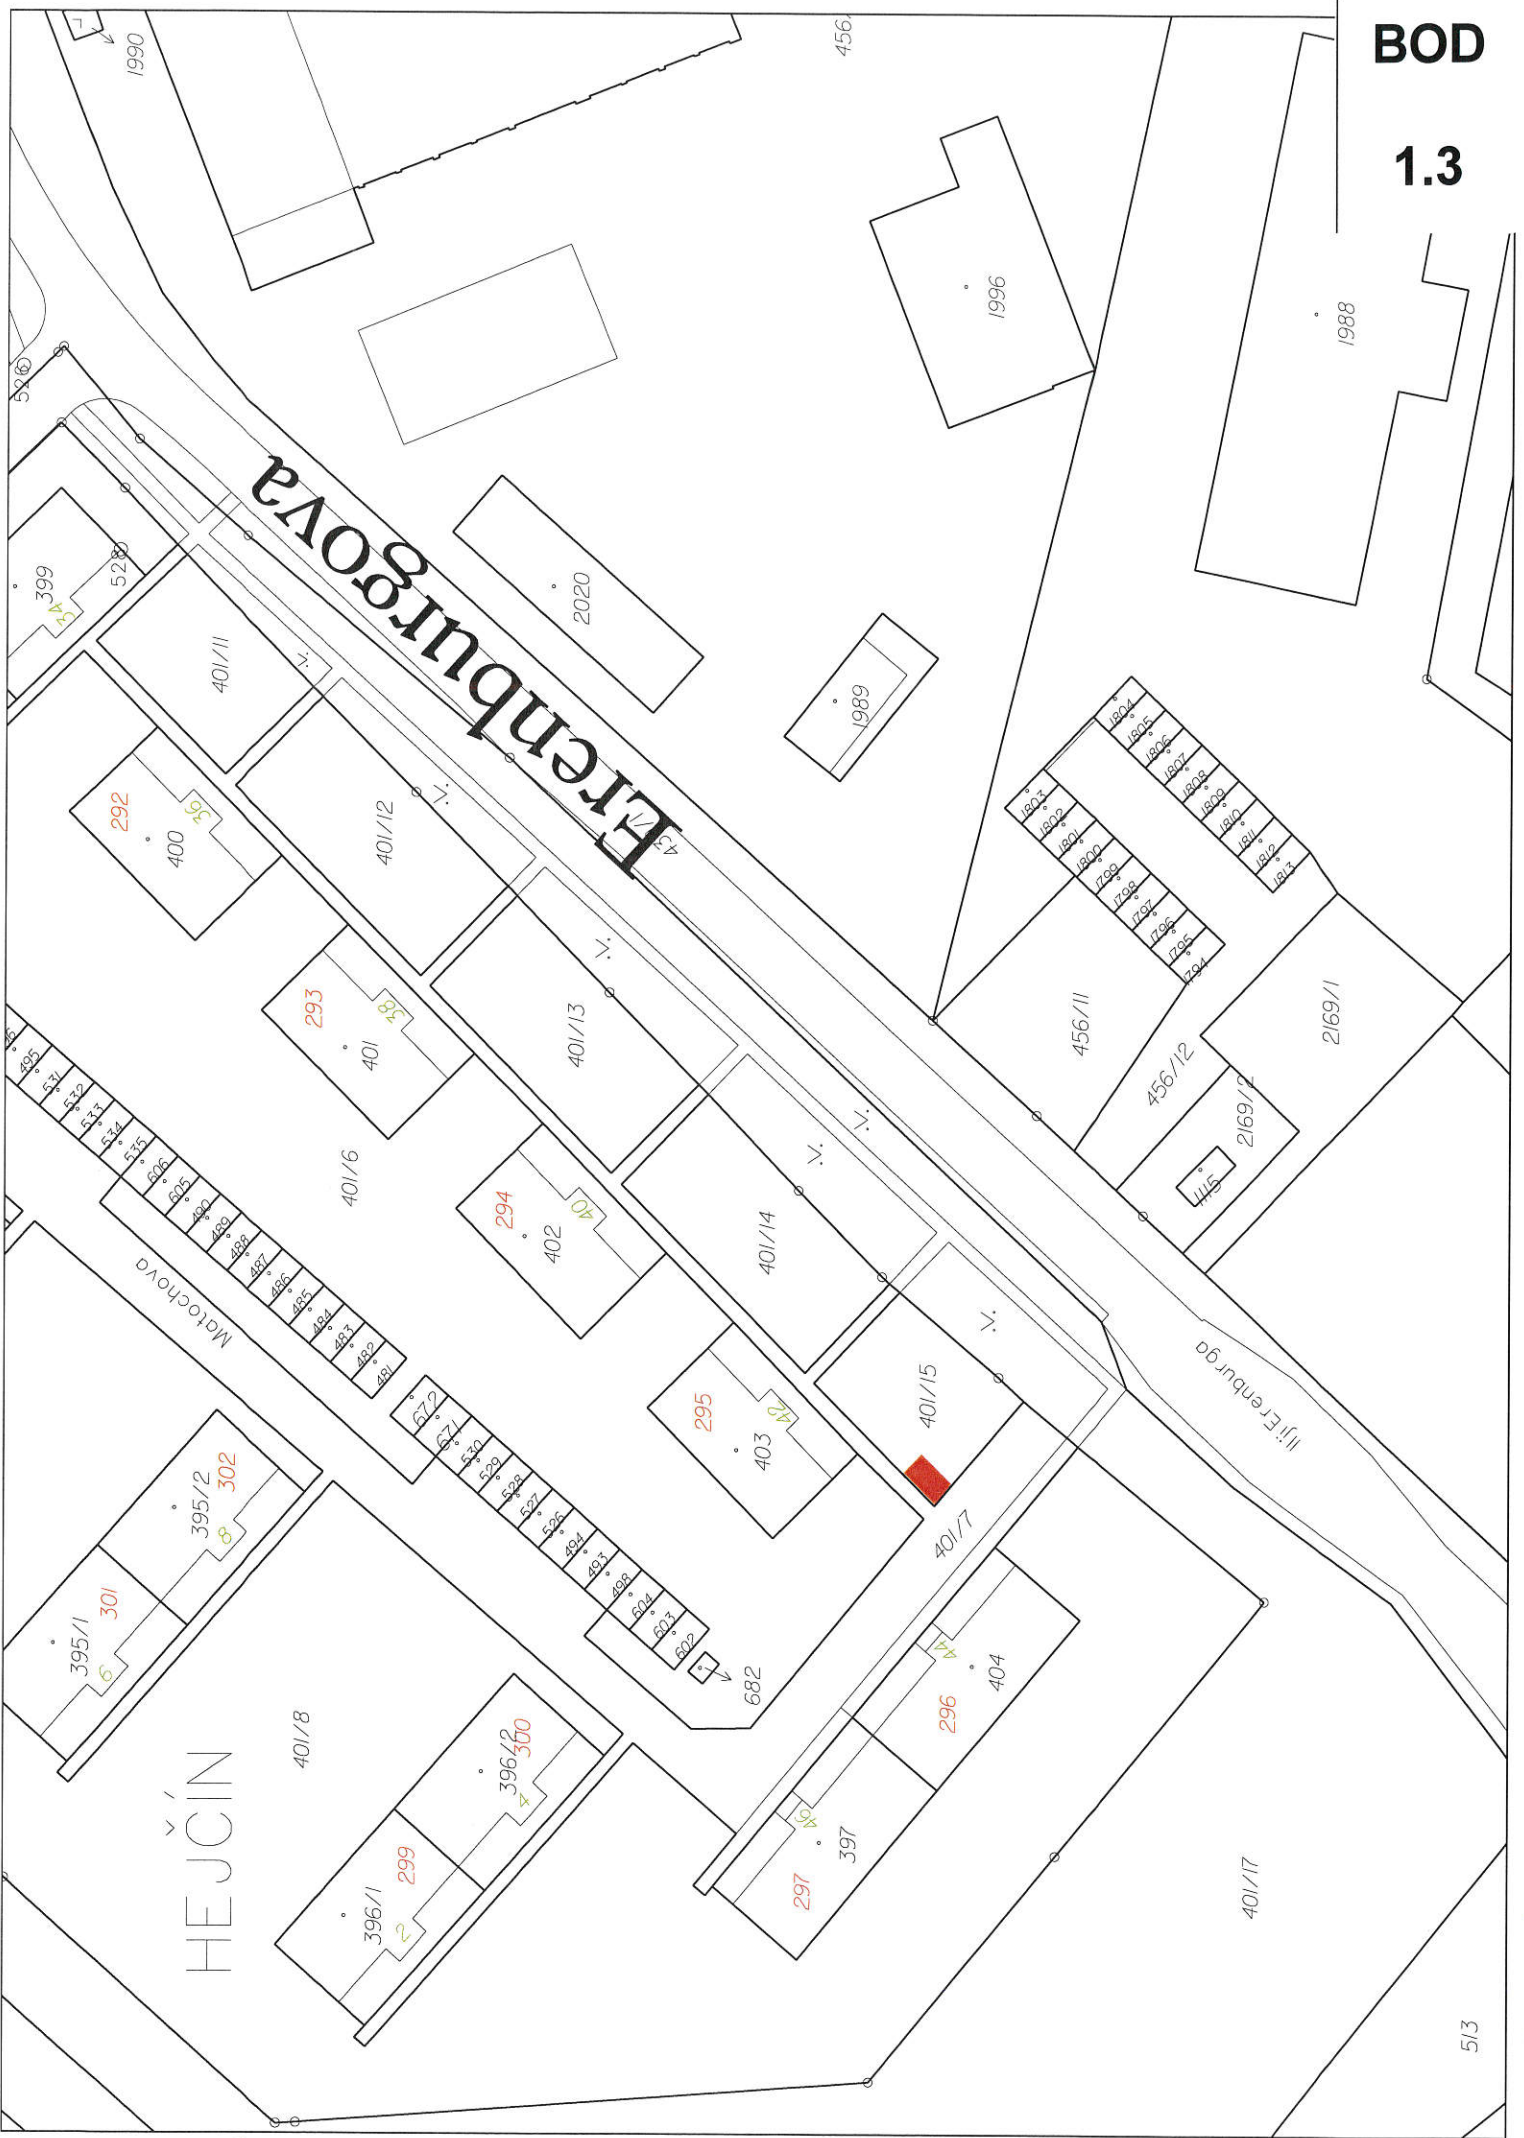

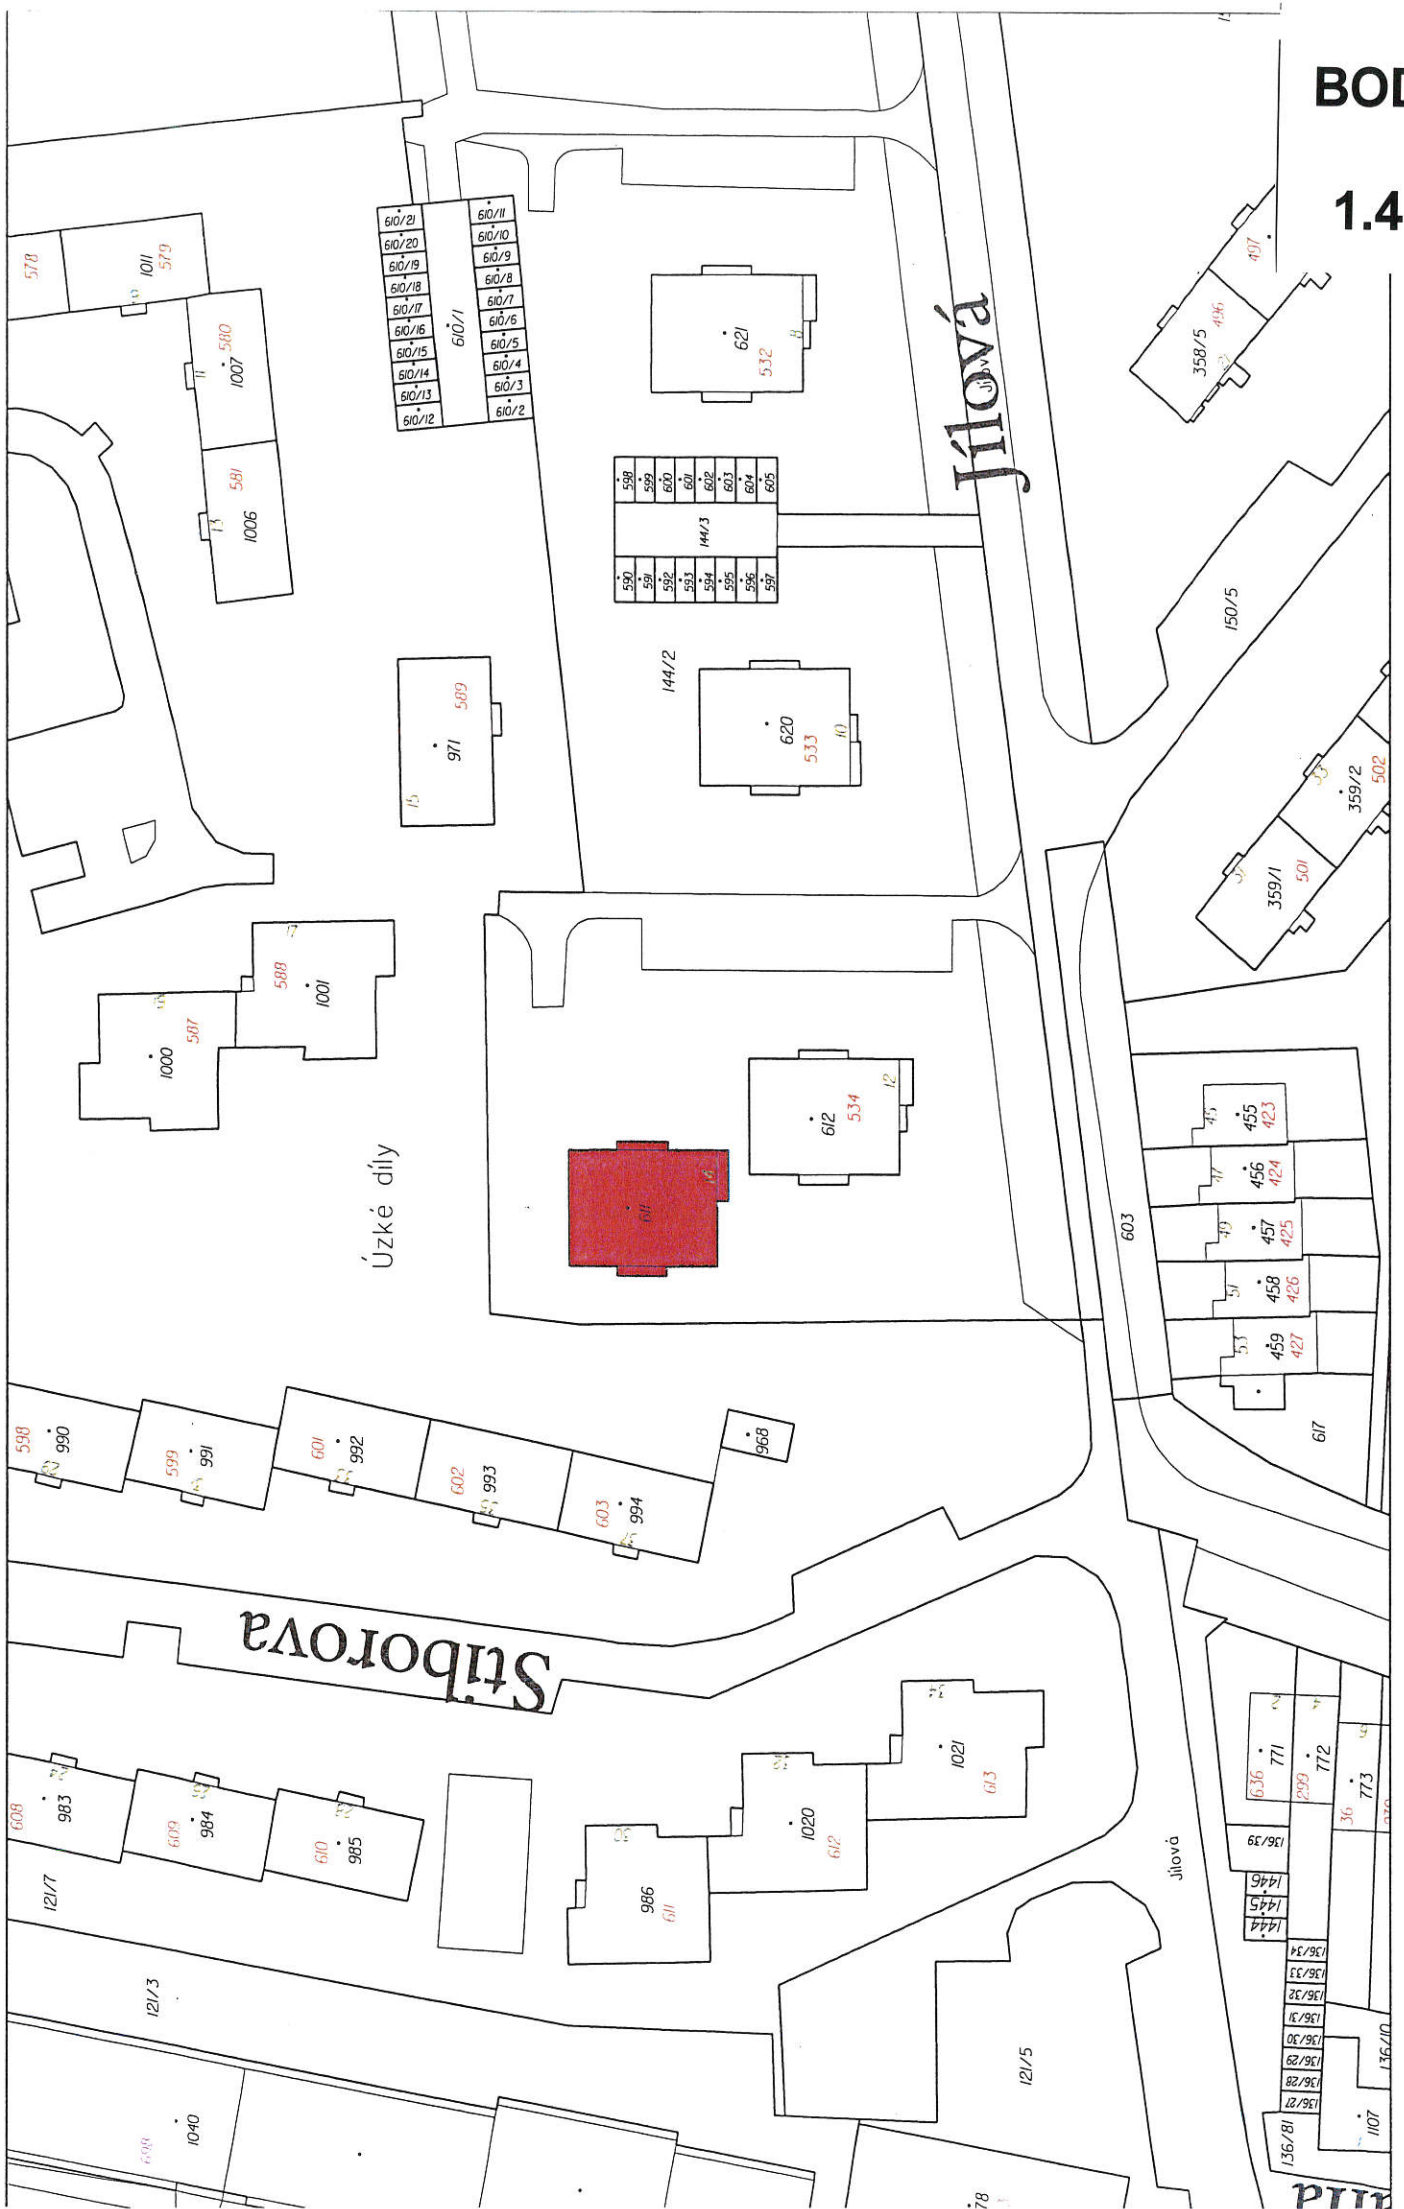



KATASTRÁLNÍ MAPA S PARCELACÍ

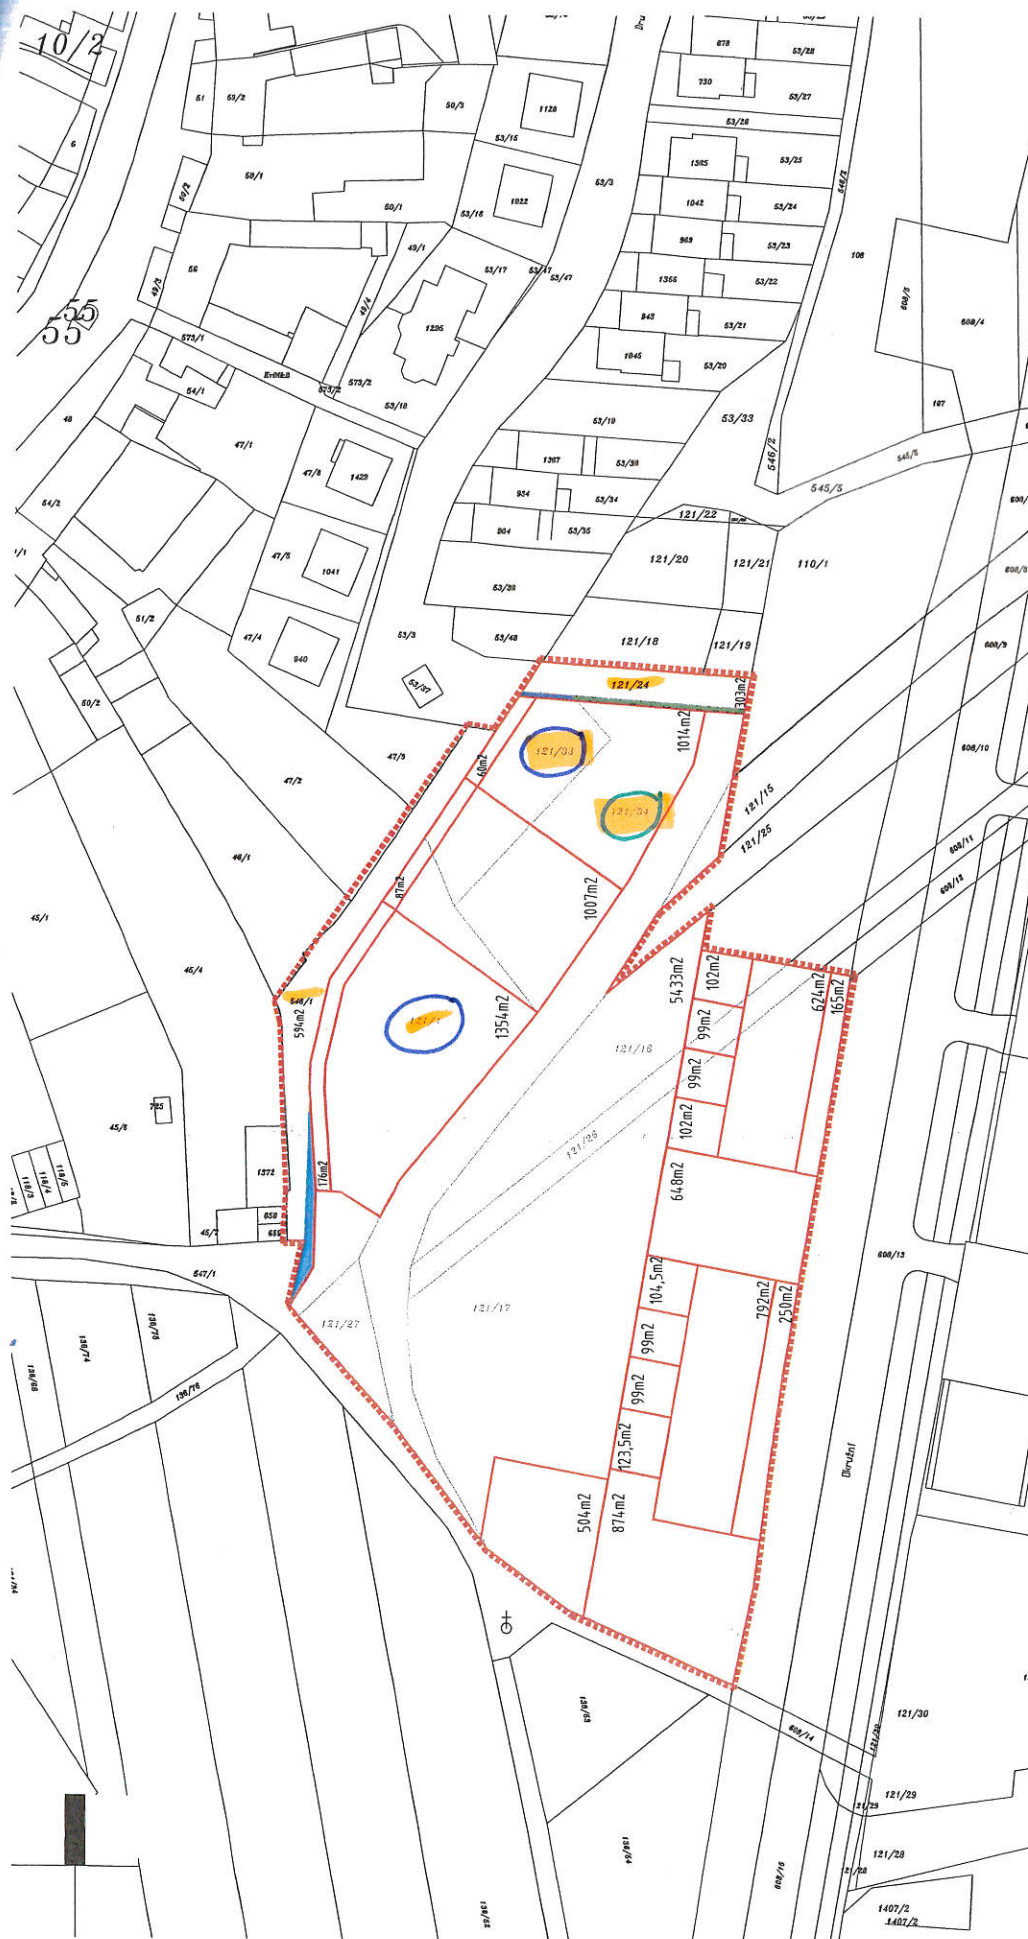OLOMOUC, DP/1-46, NĚŘEDÍN – OKRUŽNÍ ÚVOZ
vypracovala: Ing. arch. Pavla Kořánová, Ing. Monika Byrtusová

nový stav

orientační zobrazení nově navržených
hranic – některé kopírují pův. hraniceúzemí převedené na Statutární město
Olomouce z parcely 121/1, k parcelě 546/1 celkem 59m²území převedené na Statutární město
Olomouce z parc. 121/33, k parc. 121/24 celkem 9m²území převedené na Statutární město
Olomouce z parc. 121/34, k parc. 121/24 celkem 35m²


LEGENDA stávající stav

hranice řešeného území

katastr. nemovitosti

původní hranice dle kn
v řešeném území

to doklazuje je disenzim vlastitijim statičke kancelarije STALKA Omonov r.o. Koninov

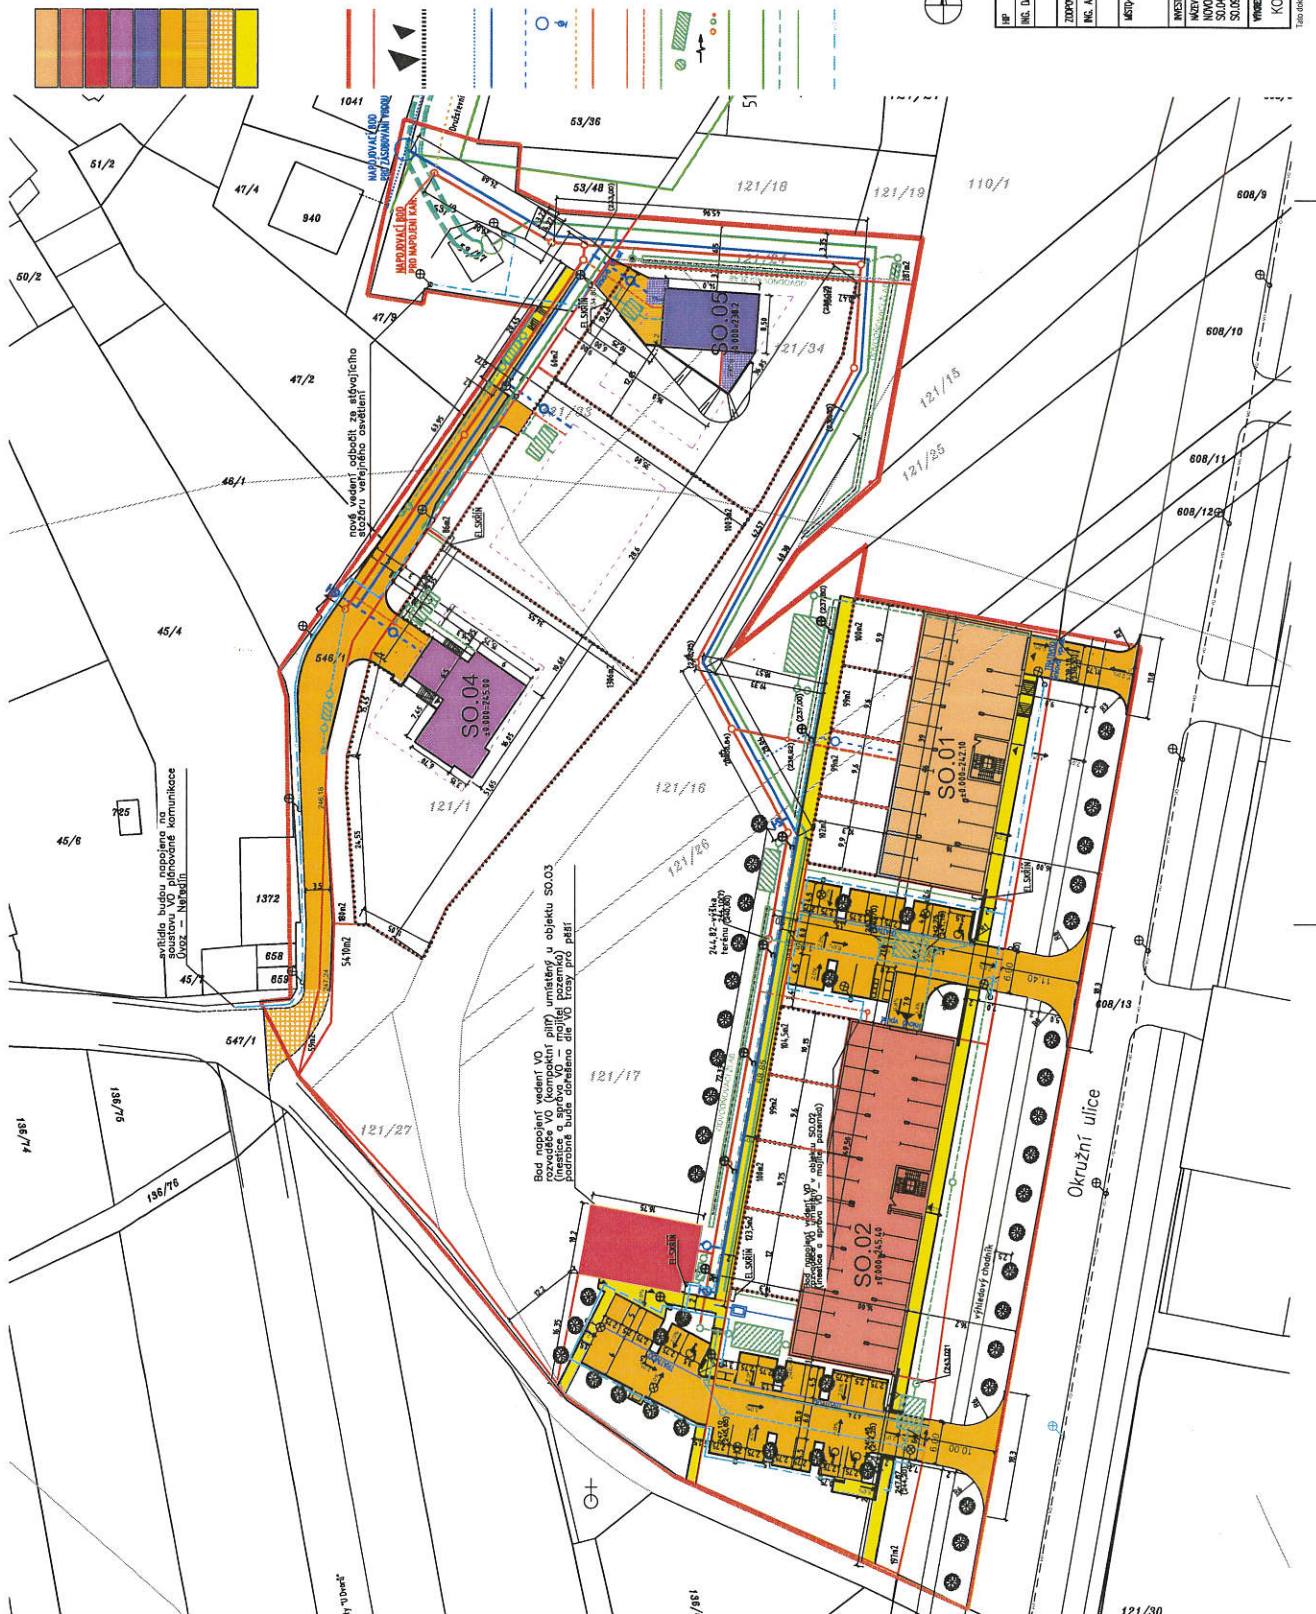

BOD

2.3




2.3



BOD

2.3

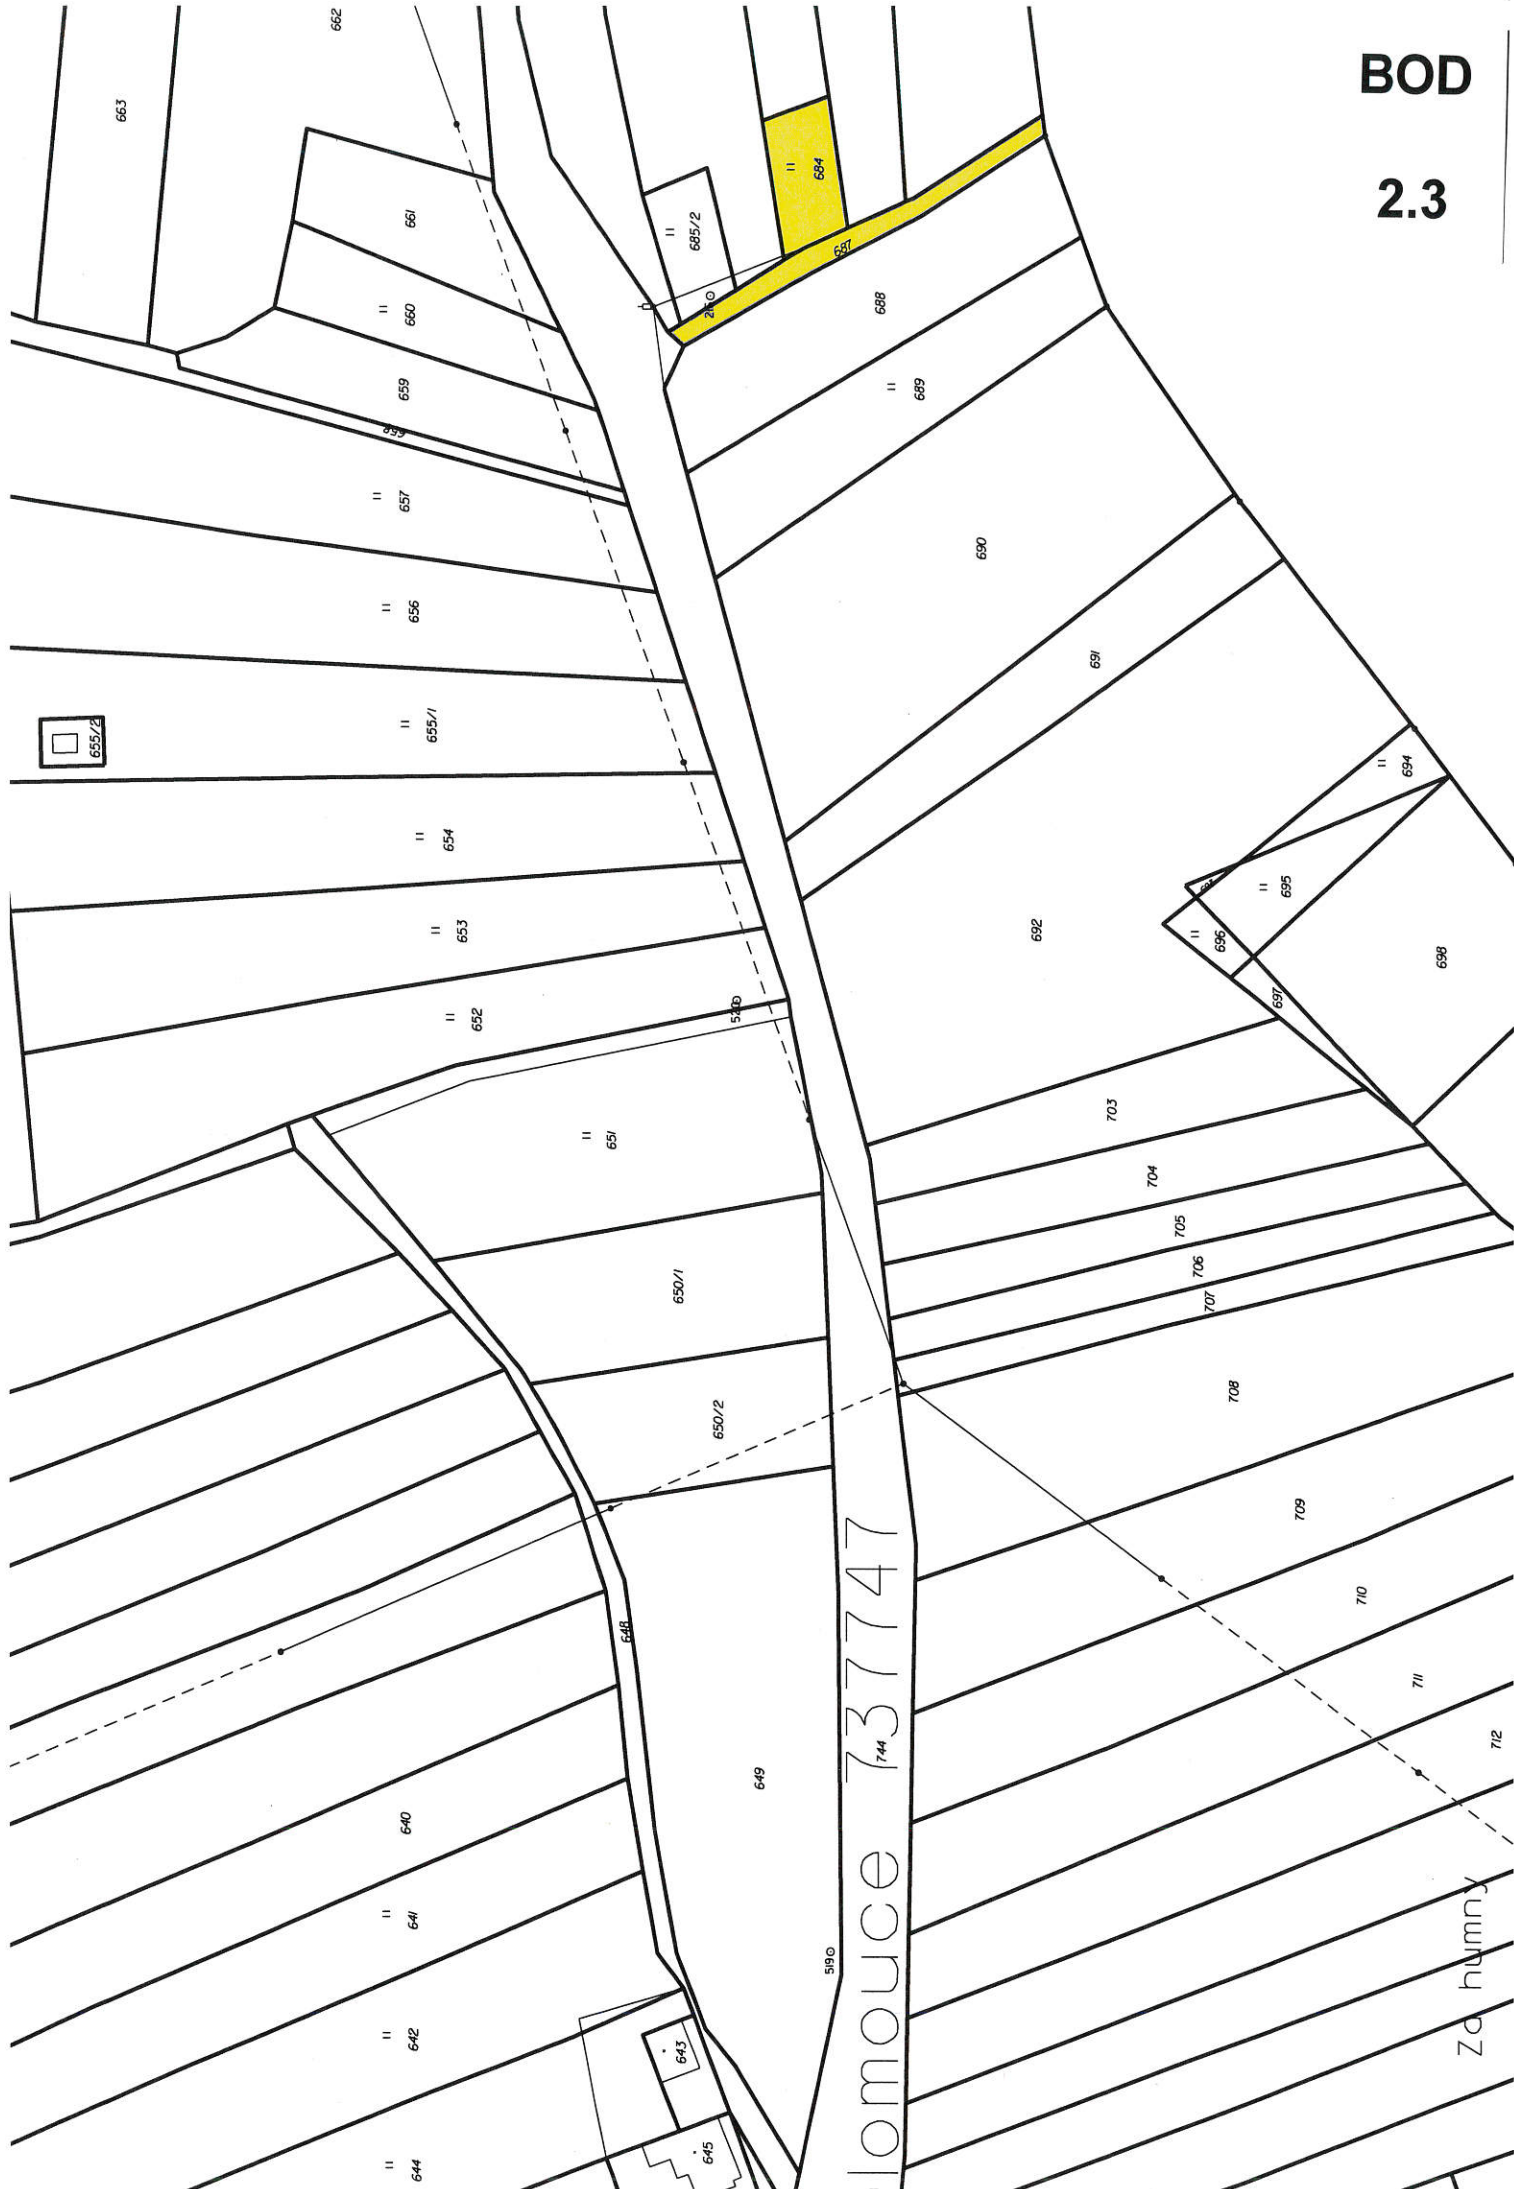



pozemky ve vlastnictví STHOI



BOD

2.4

Před přík

LEGENDA:

rozsah předávané komunikace a obratiště

543800

1124850

Legenda: 730
 žulová obruba, betonová obruba
 dopravní značení, konec úpravy
 mapa KN

1845/1


Uhřetěbová
 732/5

Overil: Ing. Věra Česká
 číslo ověření: 231/2016 dne: 2.8.2016
 Náležitostmi a přesností odpovídá právní předpis

Jiří Velart		SOÚRADNICOVÝ SYSTÉM 1845/2 S-JTSK			
Chvádkovická 182 779 00 Olomouc		IC: 011781269 Tel.: 732 861653		VÝŠKOVÝ SYSTÉM Bpv	ZAK. ČÍSLO 116/2015f
VYPRACOVAL Jiří Velart	KONTROLOVAL Jiří Velart	LIST MAPY DKM	DATUM červenec 2016		
KRAJ Olomoucký	OBEČ Olomouc	KATASTRÁLNÍ ÚZEMÍ Holice u Olomouce	FORMÁT A3	MÉRITKO 1:500	
Zaměření skutečného provedení stavby - komunikace Akce: VÝSTAVBA ROZVÁŽNÝCH DOMŮ A TECHNICKÉ INFRASTRUKTURY V LOKALITĚ HOLICE parc. č. 731, 732 k.ú. HOLICE					

1845/3

DETAIL PŘEDÁVANÉHO OBRATISTĚ

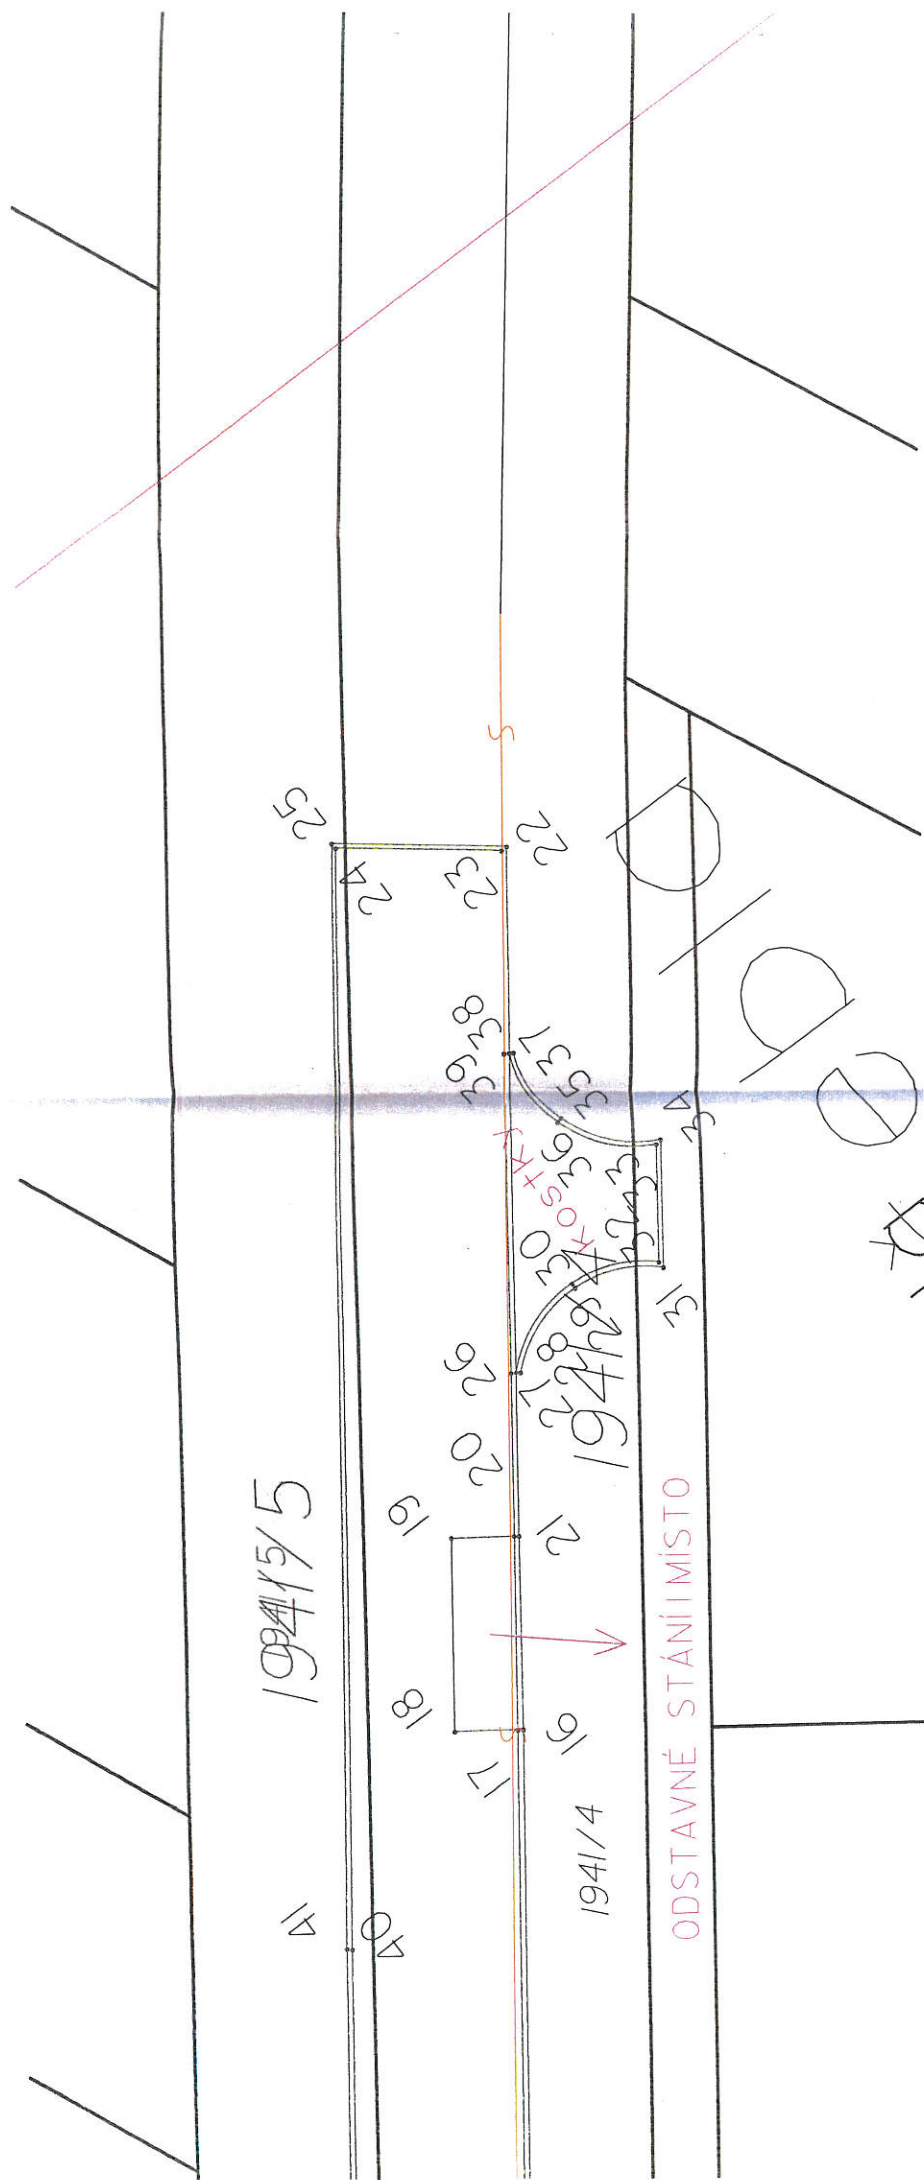

BOD

2.4

Yper b.


2.4

WMORAVSKÁ VODÁRENSKÁ, a.s.
Polohepis není kopie katastrální mapy
Zakresleny jsou pravděpodobné průběhy sítí a nadmořské výšky
návrhové a výhledové. Stavba je vypracována podle dostupných
údajů a není zárukou její správnosti. Stavba je vypracována podle
údajů a není zárukou její správnosti. Stavba je vypracována podle
údajů a není zárukou její správnosti.

Popis:	př.1 zápis V_K_RD_Holice_Partyzánská_HSS
Vystavil:	Roman Ulehla
Dne:	25.8.2017

©2016 MORAVSKÁ VODÁRENSKÁ a.s.

Před příkopem

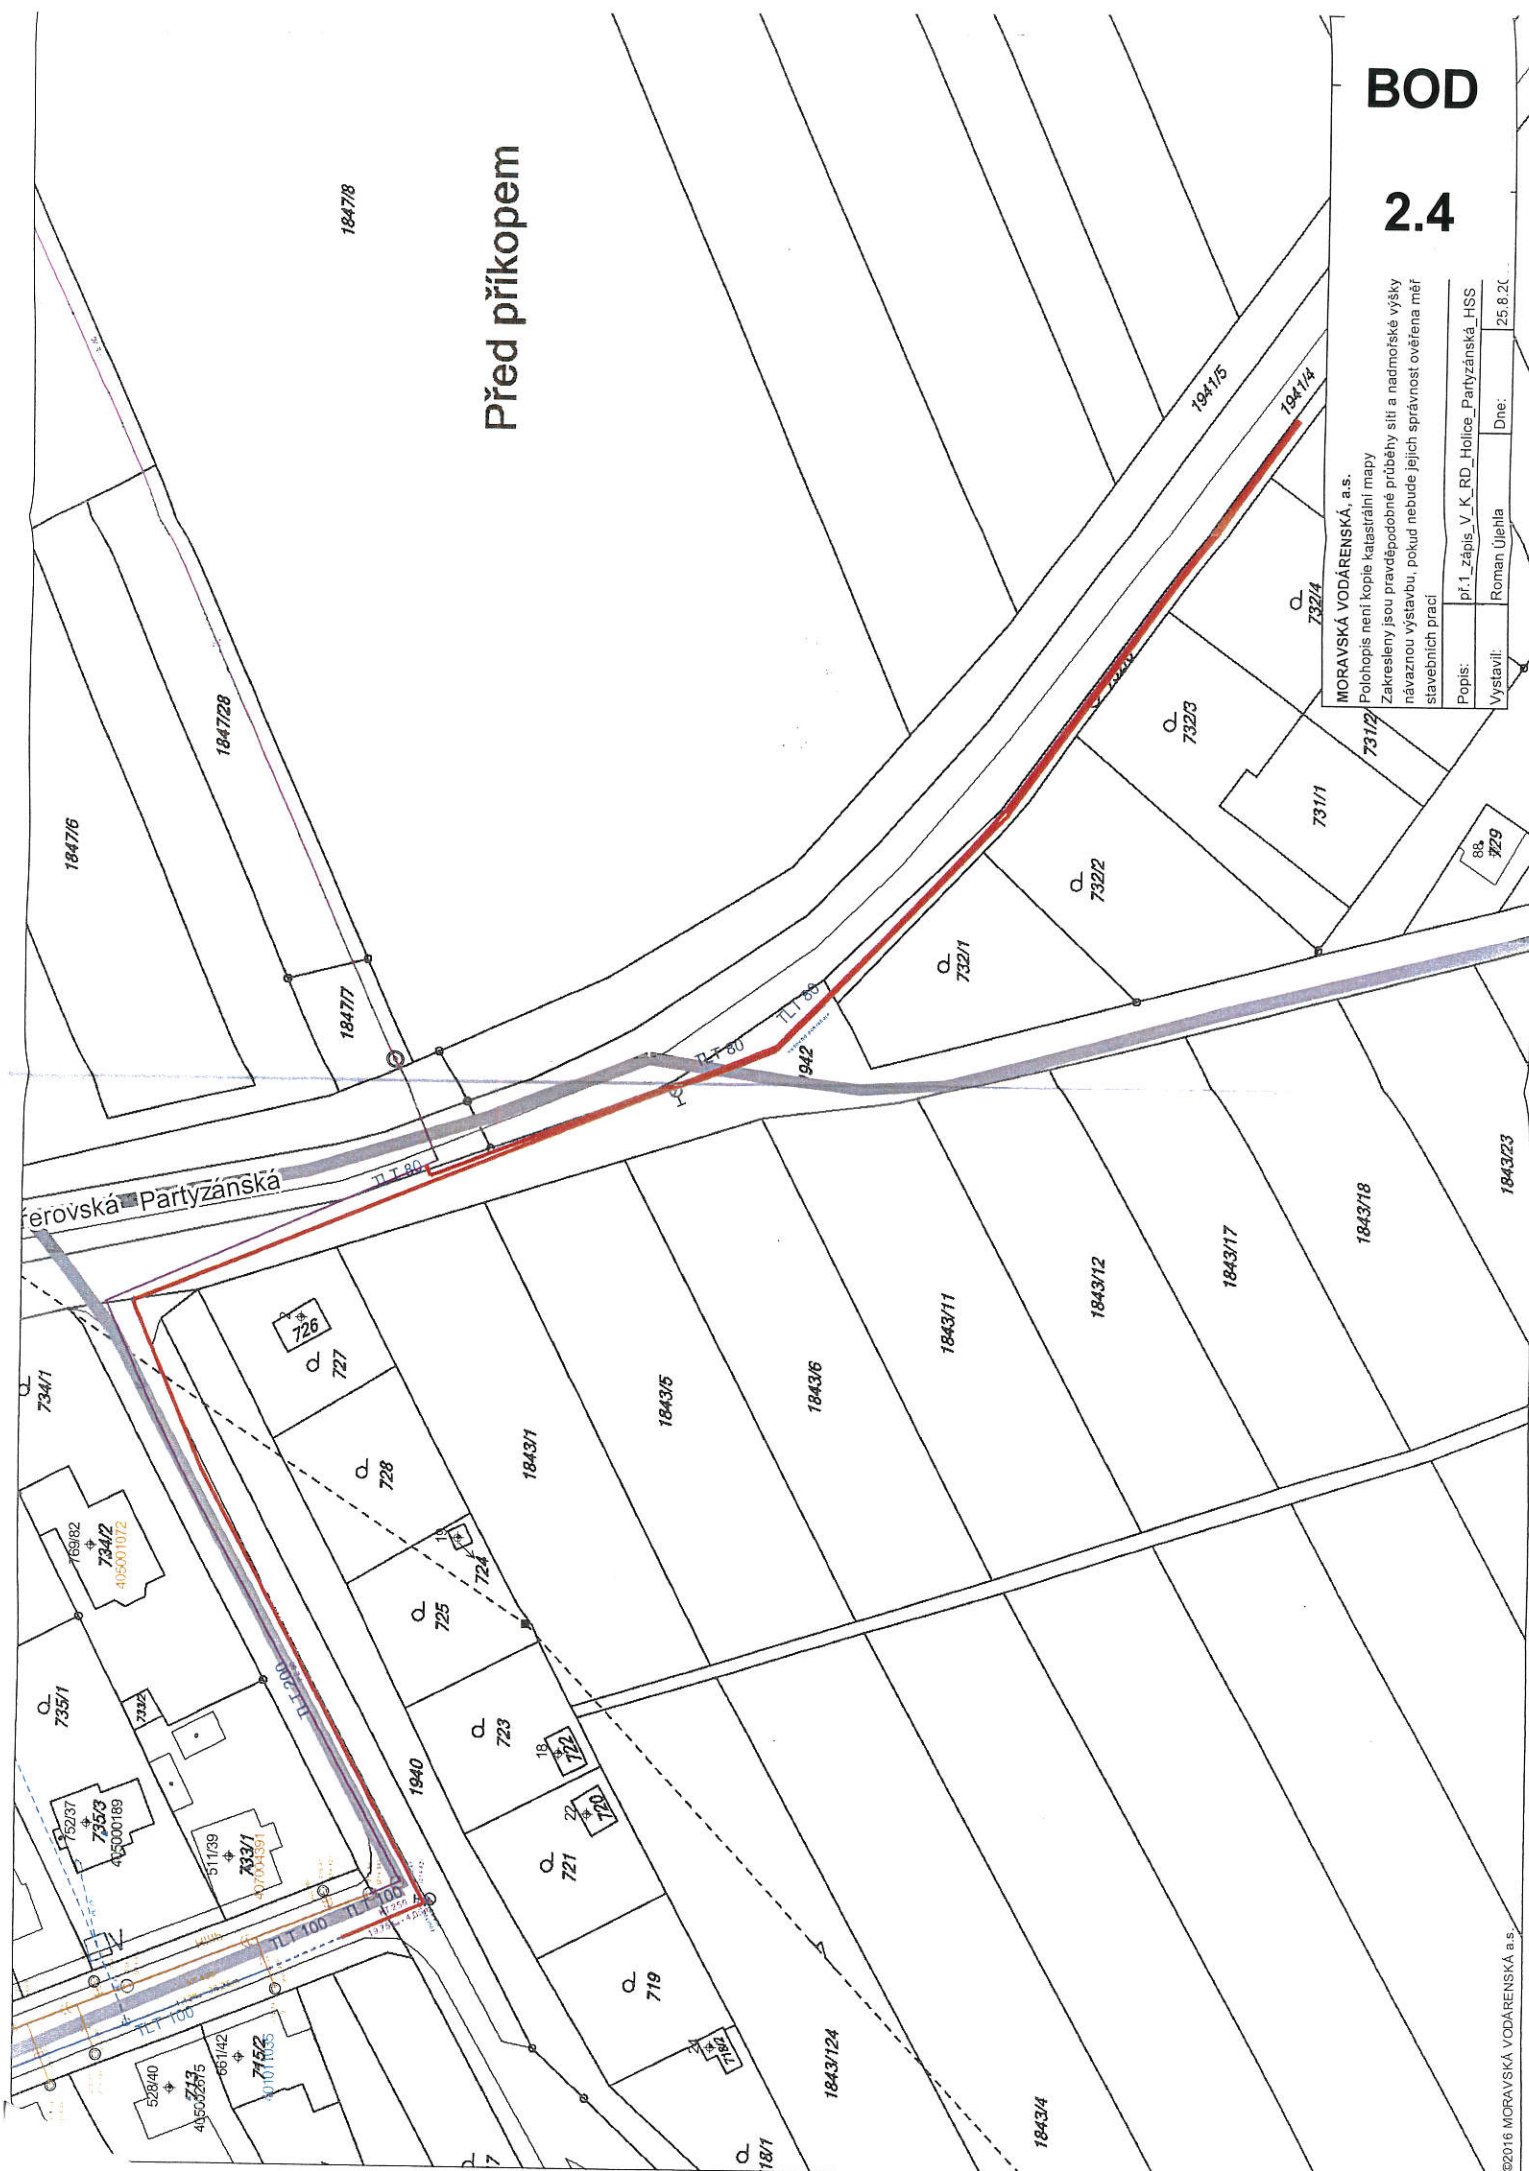

VÝKAZ DOSAVIDNÍHO A NOVÉHO STAVU ÚDAJŮ KATASTRU NEMOVITOSTÍ														
Dosaďadní stav					Nový stav									
Označení pozemku proč. částem	Výměra parcely		Druh pozemku	Označení pozemku proč. částem	Výměra parcely		Druh pozemku	Typ stavby	Způsob určení výměry	Převodní na členy evidence parcelních včastků				
	ha	m ²			ha	m ²				Díl přecházející z pozemku dosaďadního v	Číslo listu vlastnosti	Číslo listu vlastnosti	Označení dílu	
416/33	3	49	orná půda	416/33			2	56	0	416/33	325	2	56	
				416/83		58	58	0	416/33	325	325		58	
				416/84		35	35	orná půda	0	416/33	325		35	
					3	49	3	49						


Výkaz údajů o bontovaných plůdně ekologických jednotkách (BPEJ) k parcelám nověho stavu												
Parcela číslo podla	BPEJ na dluh parselny		Vyměra		Kd BPEJ	Parcela číslo podla	BPEJ na dluh parselny		Vyměra		Kd BPEJ	
	kastru	zřizovatelů evidence	ha	m 2			kastru	zřizovatelů evidence	ha	m 2		
416733			35600	2	56			41684		35600	2	35

Seznam souřadnic (S-JTSK):

[illegible]

GEOMETRICKÝ PLÁN pro rozšíření pozemku		Geometrický plán ověřil úřední opatření zeměměřičský úřad Jméno, příjmení: Ing. Jan Příkrýl Číslo poklady vzrazmu (úřední opatření) 2387/08 Dne: 27. 10. 2016 Číslo: 131/2016 Názvem a předmět opatření prvního předpisu. Kautzsch (díl sociální a zdravotní porad.)		Strojopis ověřil úřední opatření zeměměřičský úřad Jméno, příjmení: Ing. Jan Příkrýl Číslo poklady vzrazmu (úřední opatření) 2387/08 Dne: 9. 11. 2016 Číslo: 131/2016 Účel: Jediná zpráva o zřízení věcného práva, elektronická podoba uložena v elektronické podobě v úředním informačním systému			
Vytvořitel: Ing. Jan Příkrýl Školová 35, Olomouc 779 001 642 Tel.: 777 442 151 www.dalrygeodetic.cz info@dalrygeodetic.cz		KÚ pro Olomoucký kraj KÚ Olomouc Ing. Kateřina Vrbová PGP-2459/2016-805 2016.11.09 10:00:25 CET					
Číslo plánu: 758-128/2016		Ověřil: Olomouc		burva - dílžba			
Ověřil: Olomouc		Ověřil: Olomouc					
Místní úřad: Povel		Místní úřad: Olomouc 9-142					
Dostupným veřejným osobám byla poskytnuta informace o tom, že tento plán byl vypracován na základě veřejného výběru, který byl vypracován podle veřejného výběru.		Dostupným veřejným osobám byla poskytnuta informace o tom, že tento plán byl vypracován na základě veřejného výběru, který byl vypracován podle veřejného výběru.					



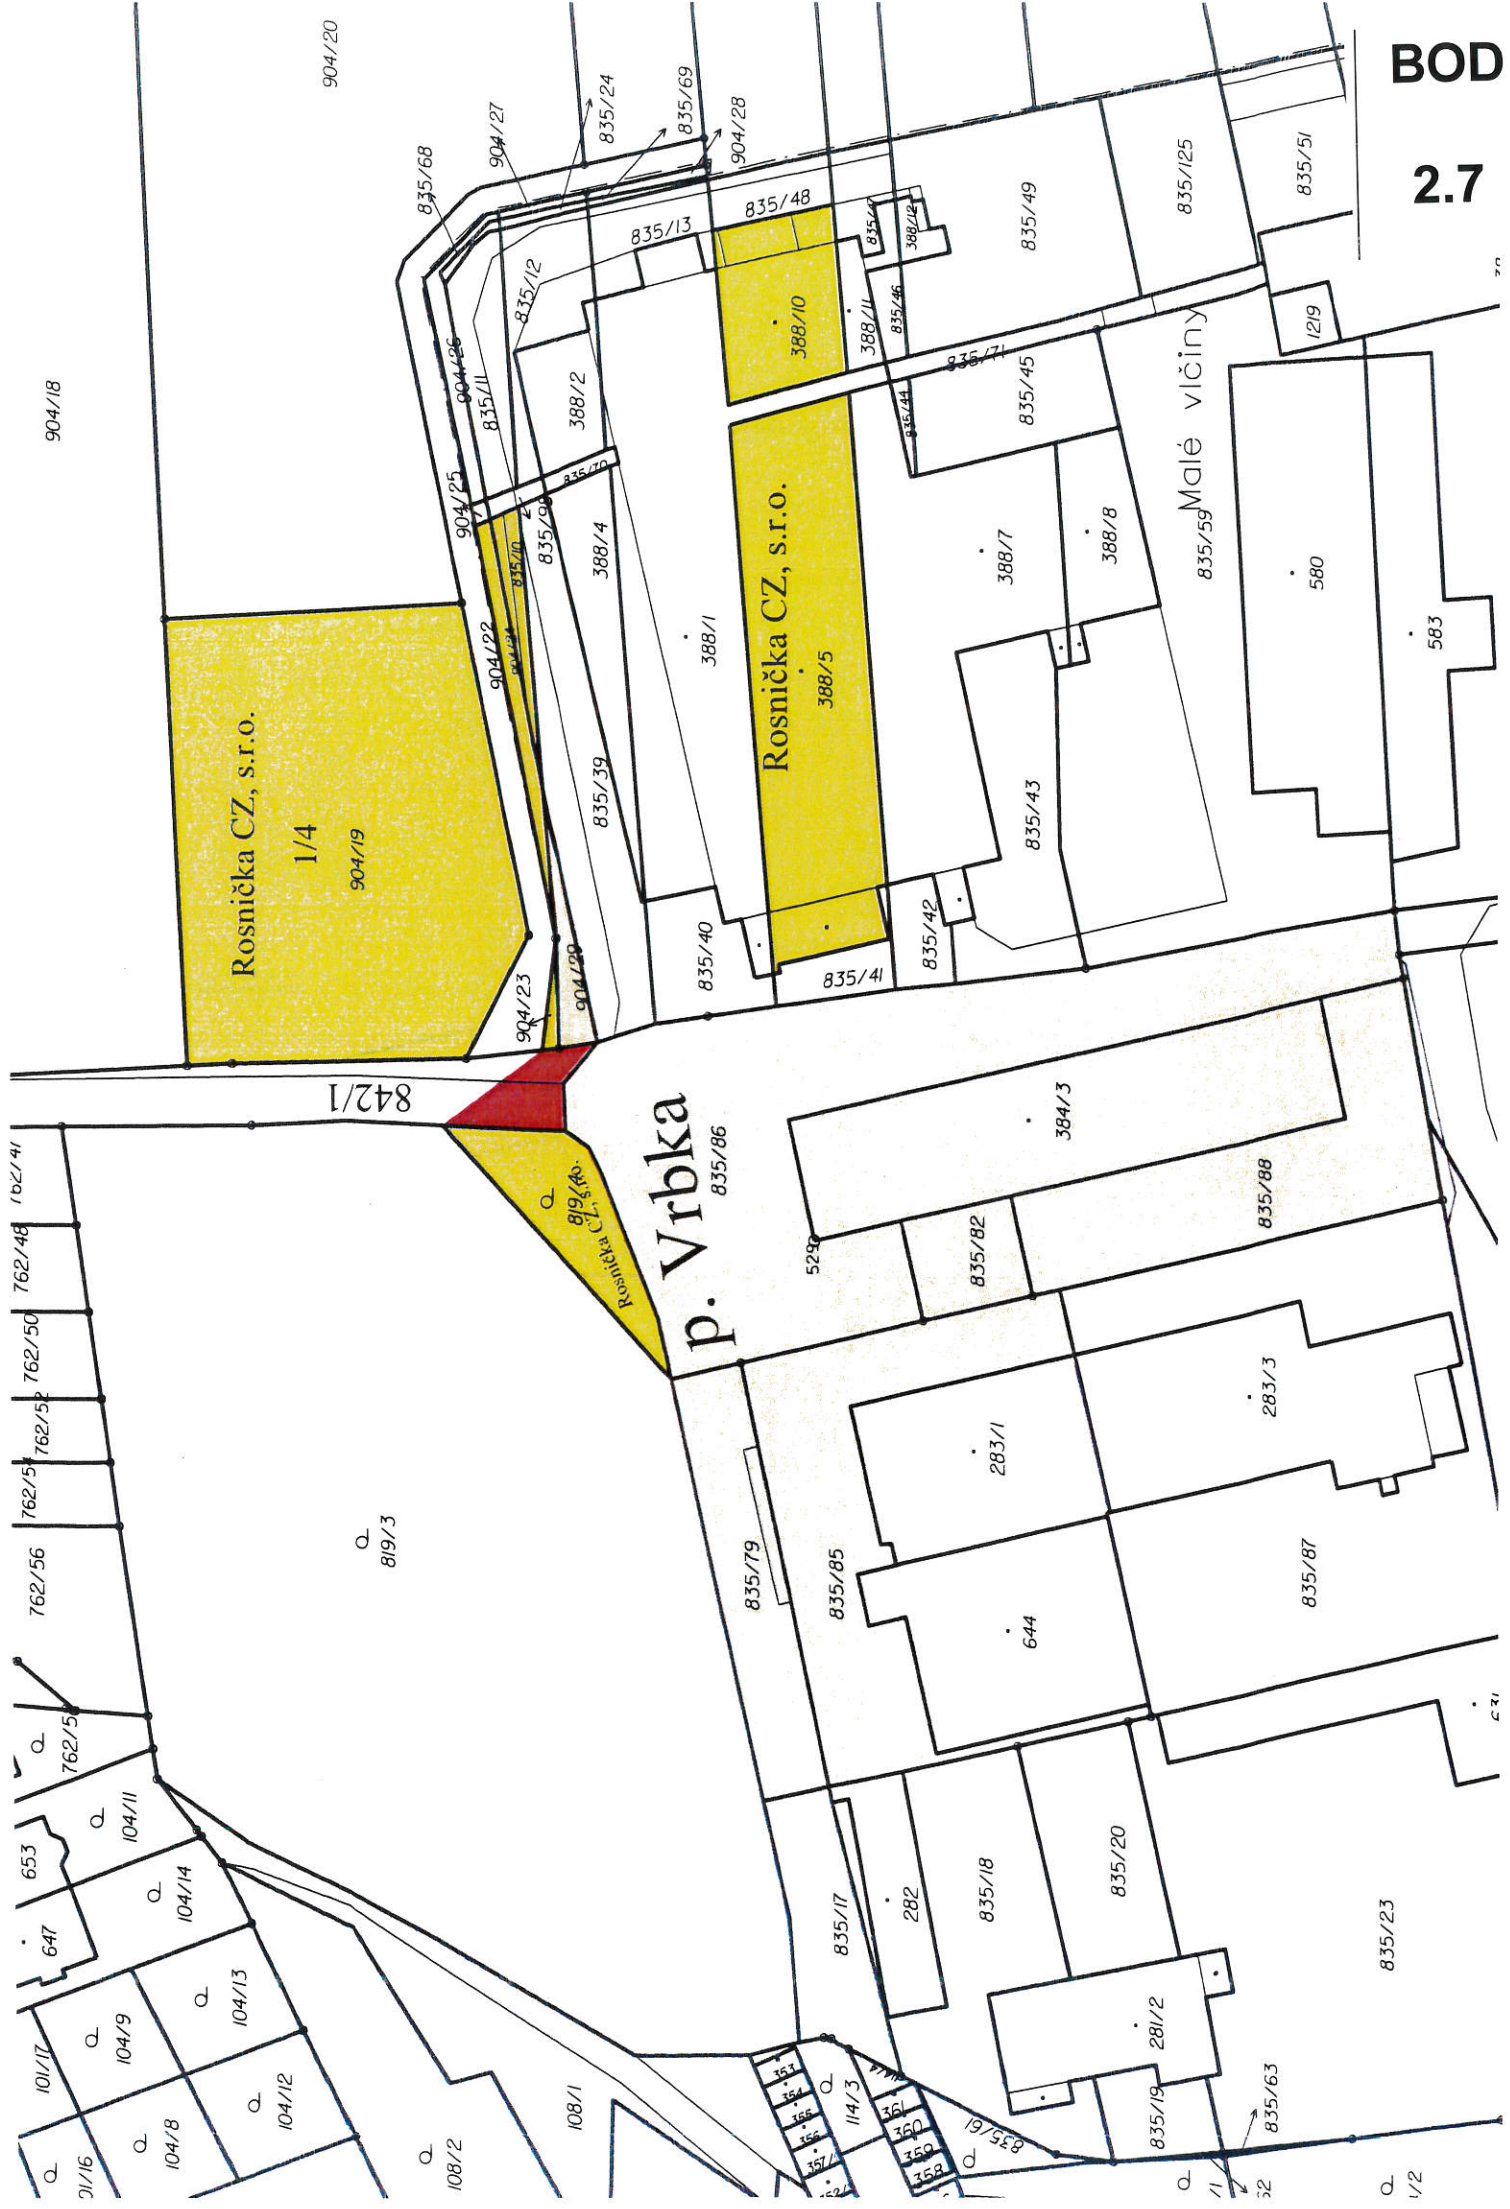

BOD

2.7

BOD

2.7

Provázky

787/48

787/46

618

619

624

710/129

710/130

710/3

Rosnička CZ, s.r.o.

710/4

Hádky

Hádky

Rosnička CZ, s.r.o.

710/5

755/143

755/144

755/145

755/146

755/147

755/148

755/149


755/150

755/151

755/152


BOD

2.8

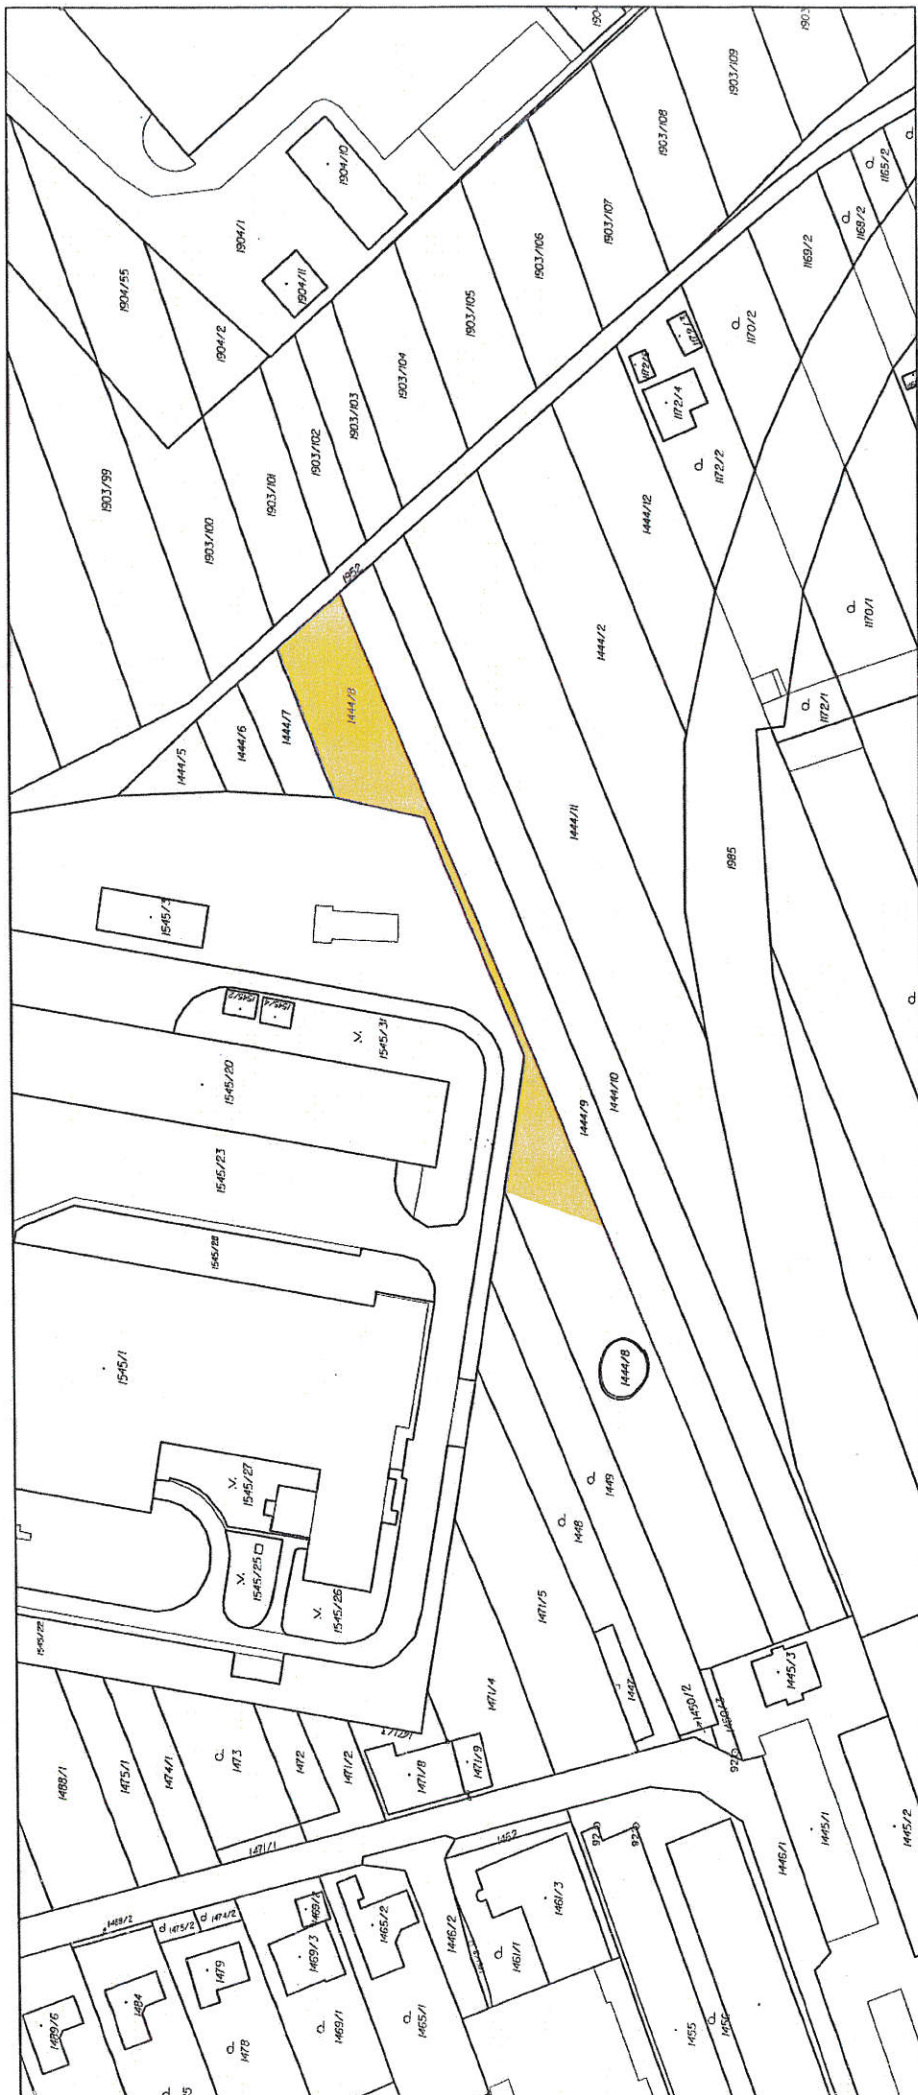

BOD

2.8

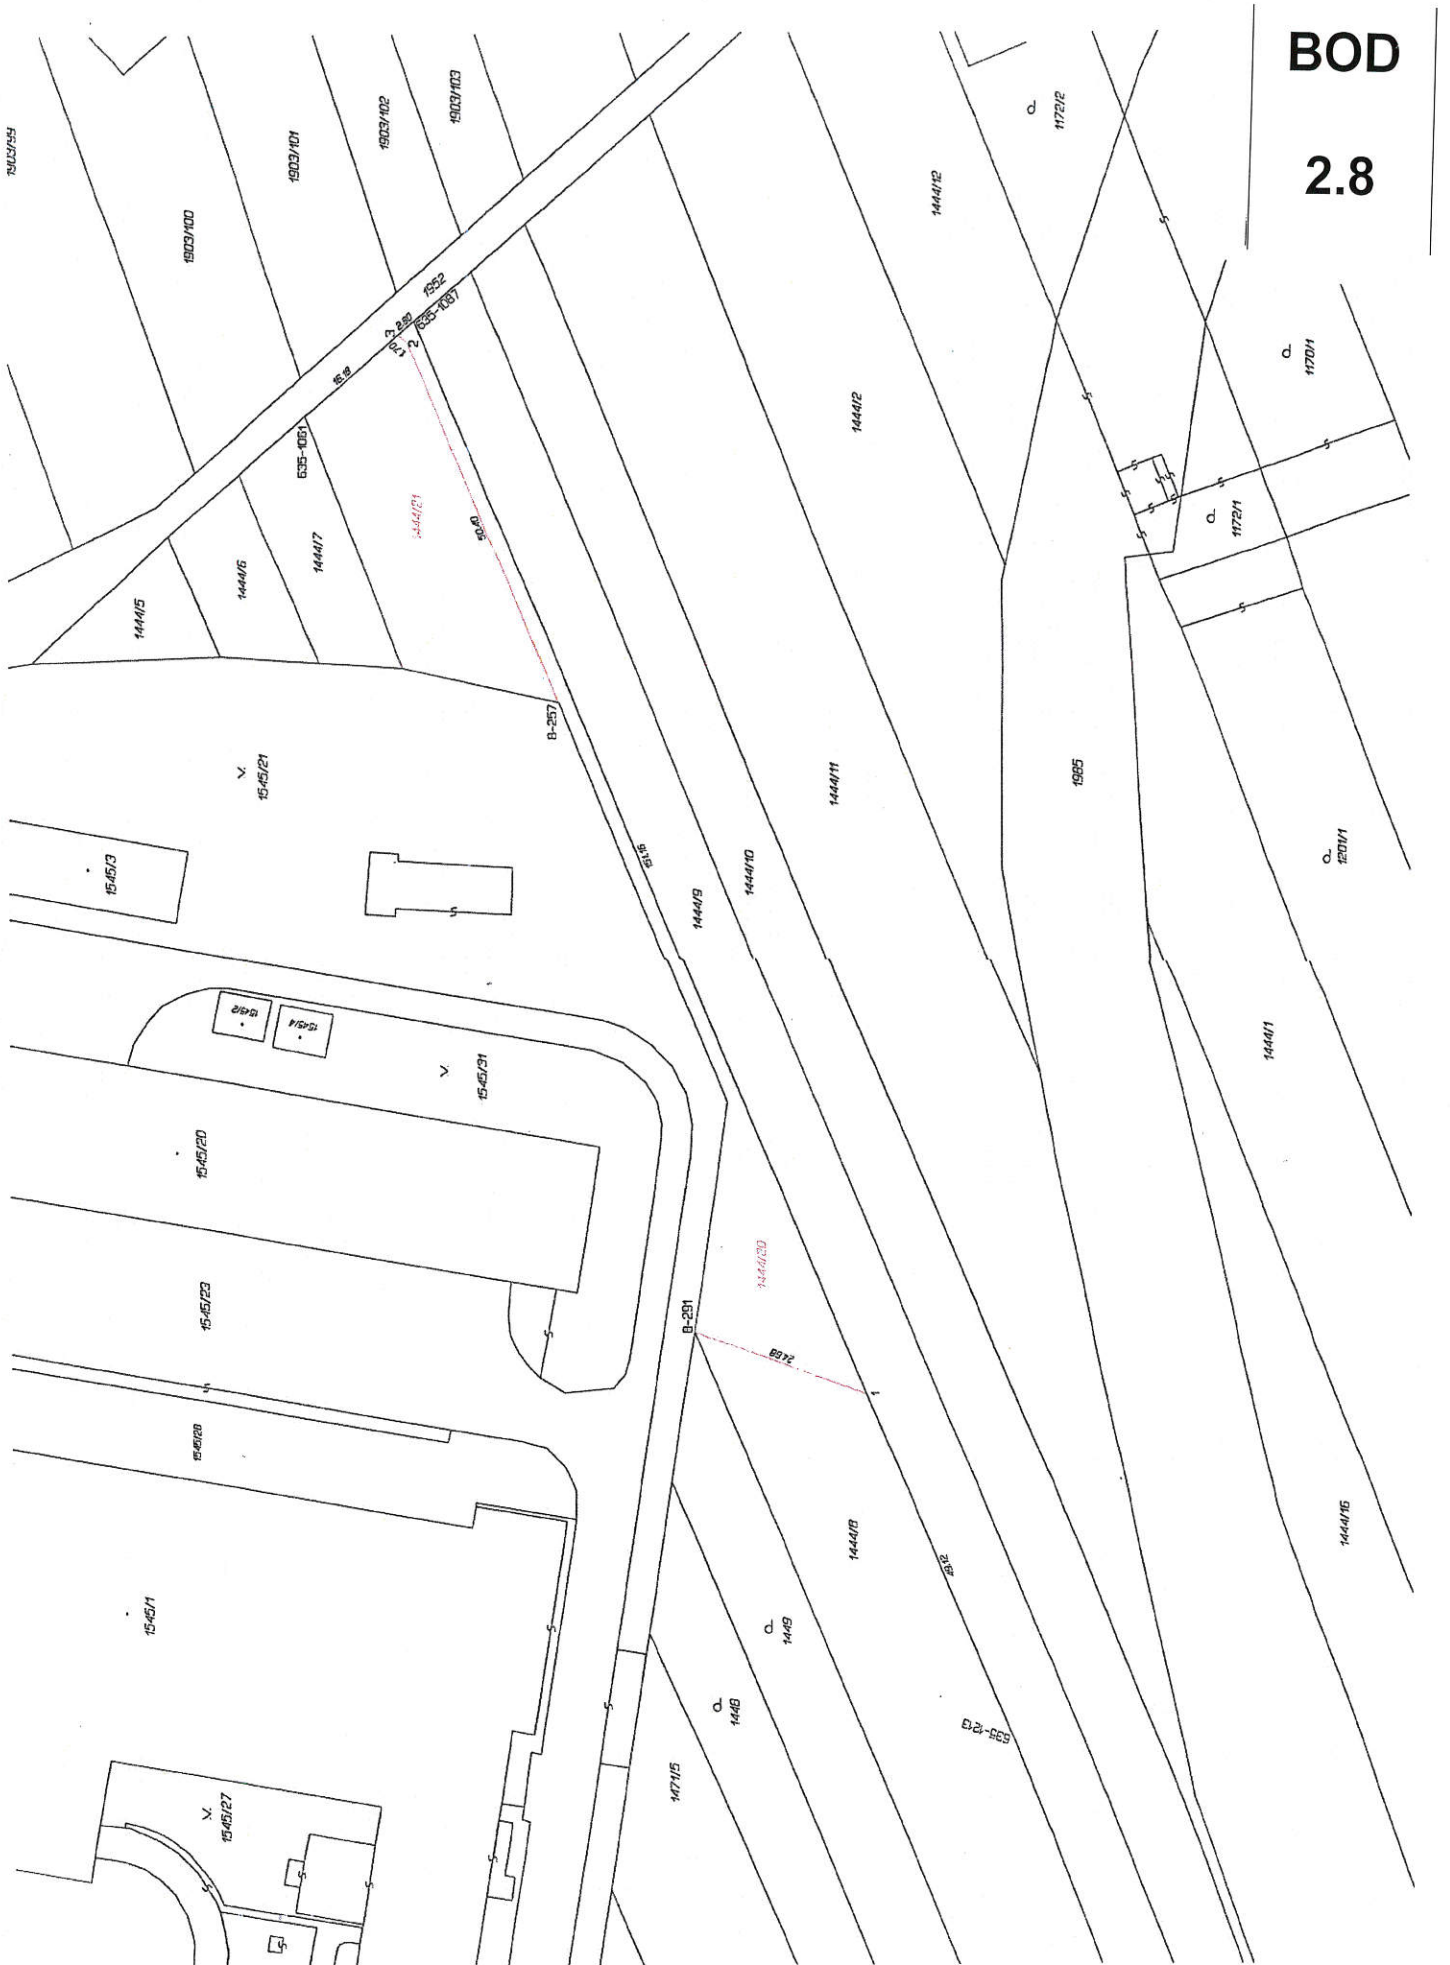

VÝKAZ DOSAVADNÍHO A NOVÉHO STAVU ÚDAJŮ KATASTRU NEMOVITOSTÍ														
Dosavadní stav					Nový stav									
Označení pozemku parc. číslem	Výměra parcely		Druh pozemku Způsob využití	Označení pozemku parc. číslem	Výměra parcely		Druh pozemku Způsob využití	Typ stavby Způsob využití	Způsob určení výměr	Porovnání se stavem evidence právních vztahů				
										Díl přechází z pozemku označeného v		Číslo listu vlastnictví	Výměra	
	ha	m ²	ha	m ²	katastru nemovitostí	dřívější poz. evidenci	ha	...						
1444/8	32	41	orná půda	1444/8	19	02	orná půda		0	1444/8	2904	19	02	
				1444/20	6	12	orná půda		0	1444/8	2904	6	12	
				1444/21	7	27	orná půda		0	1444/8	2904	7	27	
	32	41			32	41								

Výkaz údajů o bonitovaných půdně ekologických jednotkách (BPEJ) k parcelám nového stavu									
Parcelní číslo podle		Kód BPEJ	Výměra		BPEJ na dílu parcely	Parcelní číslo podle		Kód BPEJ	Výměra
katastru nemovitostí	zjednodušené evidence		ha	m ²		katastru nemovitostí	zjednodušené evidence		ha
1444/8		31300	19	02					
1444/20		31300	4	31					
		32213	1	81					
1444/21		32213	7	27					

Seznam souřadnic (S-JTSK)


Číslo bodu Souřadnice pro zápis do KN

Y X Kód kv. Poznámka

8-257	543886.38	1123097.68	3	sloupek plotu
8-291	543967.93	1123115.11	3	sloupek plotu
635-1061	543849.52	1123064.21	8	dr.kolík
635-1087	543837.26	1123078.60	8	dr.kolík
635-1213	544021.11	1123157.78	8	dr.kolík
1	543976.02	1123138.36	8	dr.kolík
2	543840.09	1123077.83	3	dr.kolík-ohrožen zeměd.činností
3	543839.05	1123076.50	8	dr.kolík

GEOMETRICKÝ PLÁN pro rozdělení pozemku	Geometrický plán ověřil úředně oprávněný zeměměřický inženýr:	Stejnopis ověřil úředně oprávněný zeměměřický inženýr:
	Jméno, příjmení: Ing. Jana Bouchalová	Jméno, příjmení: ING. JANA BOUCHALOVÁ
	Číslo položky seznamu úředně oprávněných zeměměřických inženýrů: 2499/10	Číslo položky seznamu úředně oprávněných zeměměřických inženýrů: 2499/10
	Dne: 8. srpna 2016 Číslo: 619/2016	Dne: 16. 8. 2016 Číslo: 639/2016
Vyhotovitel: Geo Real Group s.r.o. Hněvotín č.p.8, 78347 IČ: 63981637 tel.: 773 517373 Číslo plánu: 2342-260/2016 Okres: Olomouc Obec: Olomouc Kat. území: Holice u Olomouce Mapový list: Olomouc 7-1/32 Dosavadním vlastníkům pozemků byla poskytnuta možnost seznámit se v terénu s průběhem navrhovaných nových hranic, které byly označeny předepsaným způsobem: dle seznamu souřadnic	Katastrální úřad souhlasí s očíslováním parcel.	Tento stejnopis odpovídá geometrickému plánu v elektronické podobě uloženému v dokumentaci katastrálního úřadu.
	KÚ pro Olomoucký kraj KP Olomouc Ing. Jitka Kysarová PGP-1759/2016-805 2016.08.15 12:48:08 CEST	Ověření stejnopisu geometrického plánu v listinné podobě.

Příloha k č.j.: SMOL/169089/2016/OKR/UPA/Sed

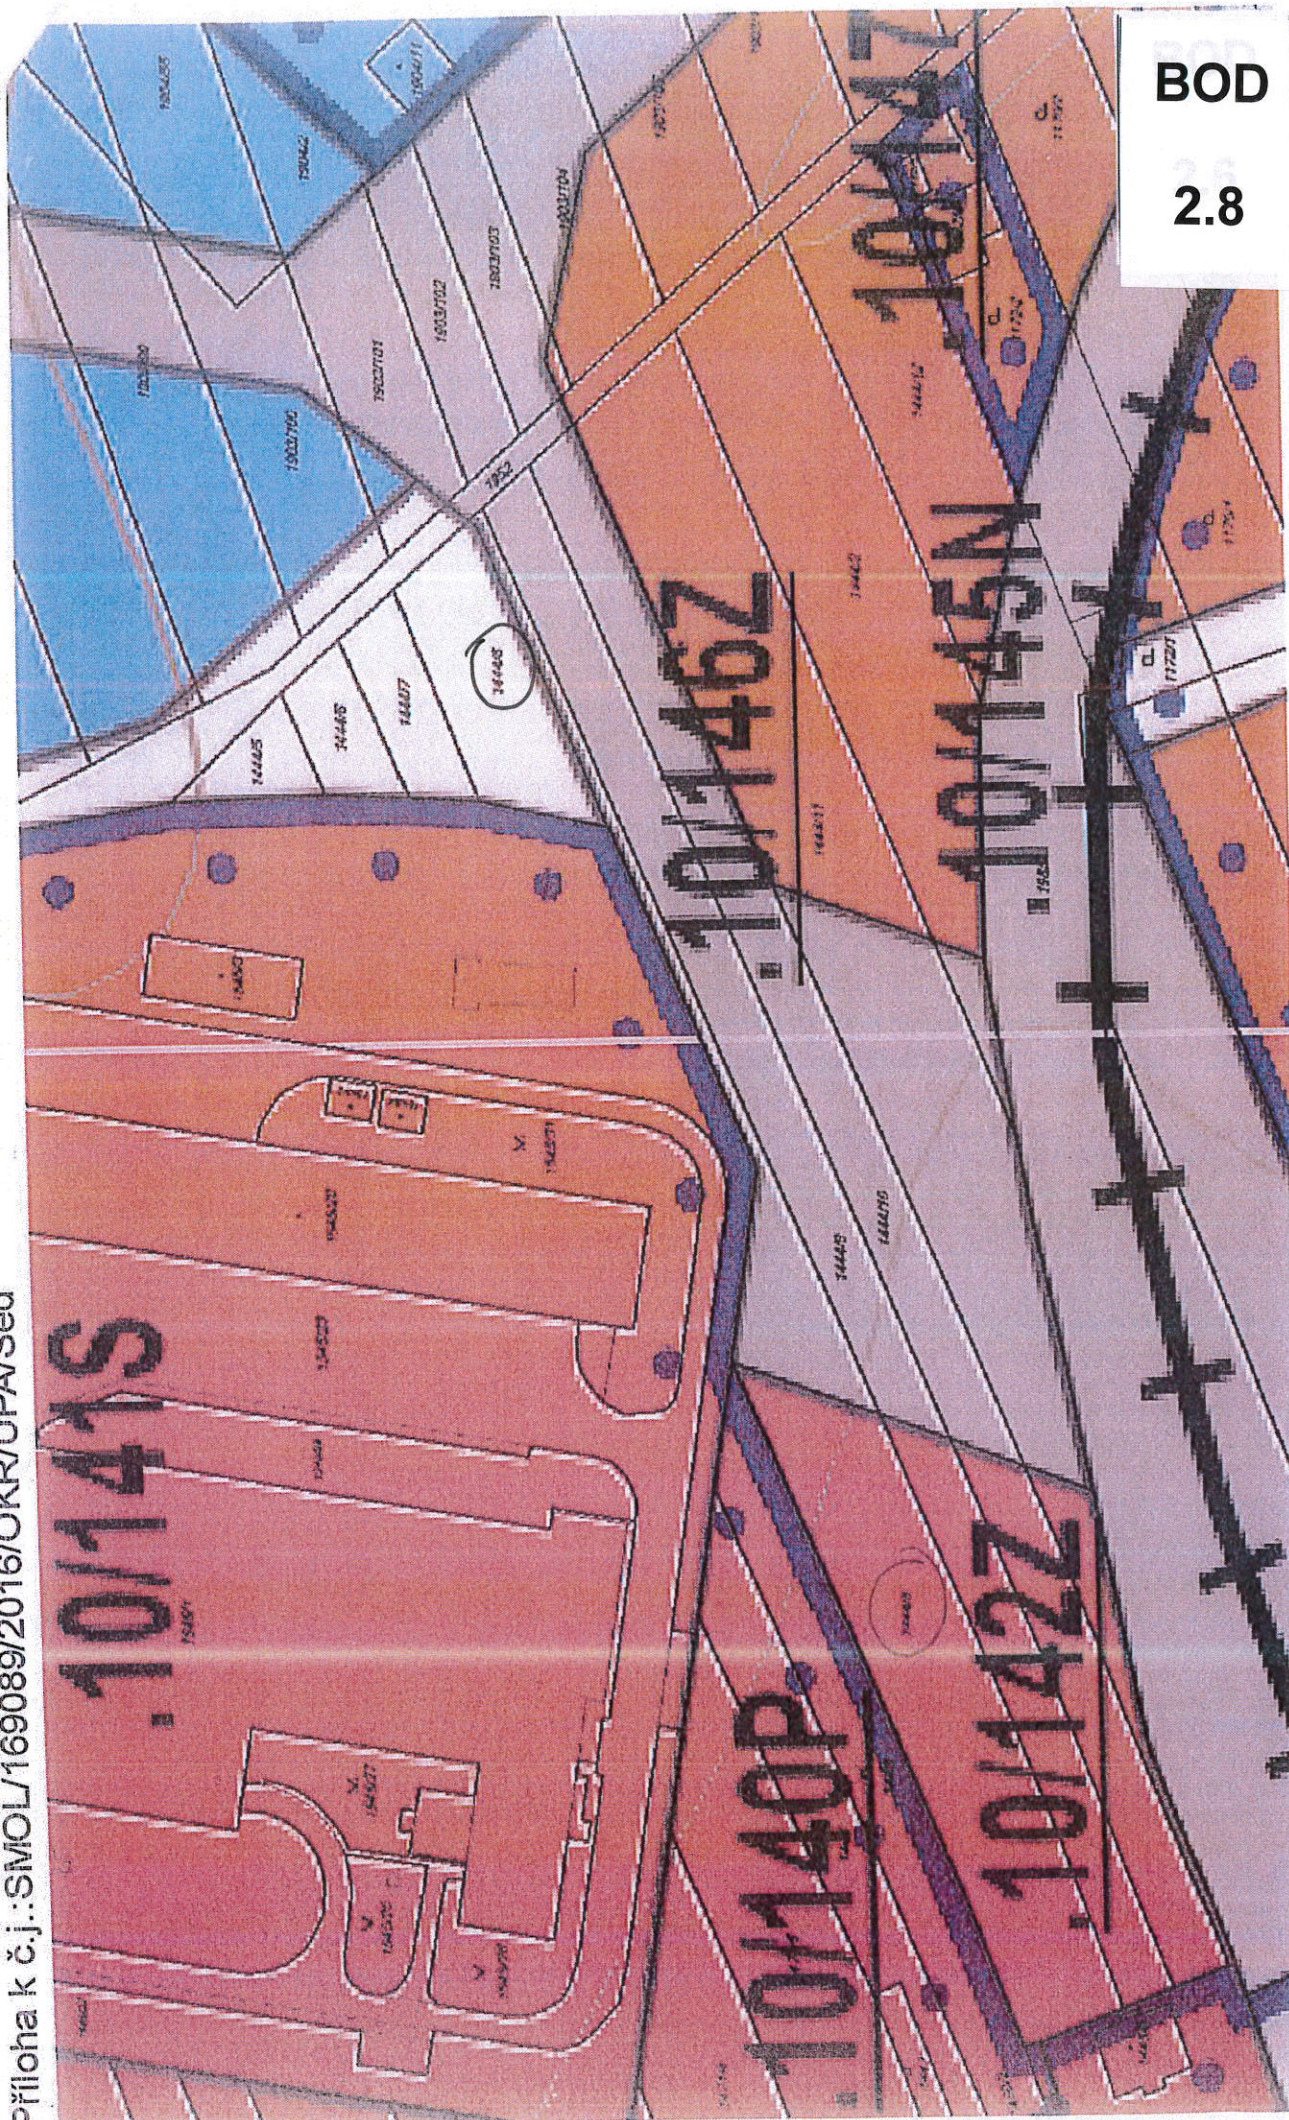

BOD

2.8


BOD

2.8




Olomouc : Územní plán

Mapa

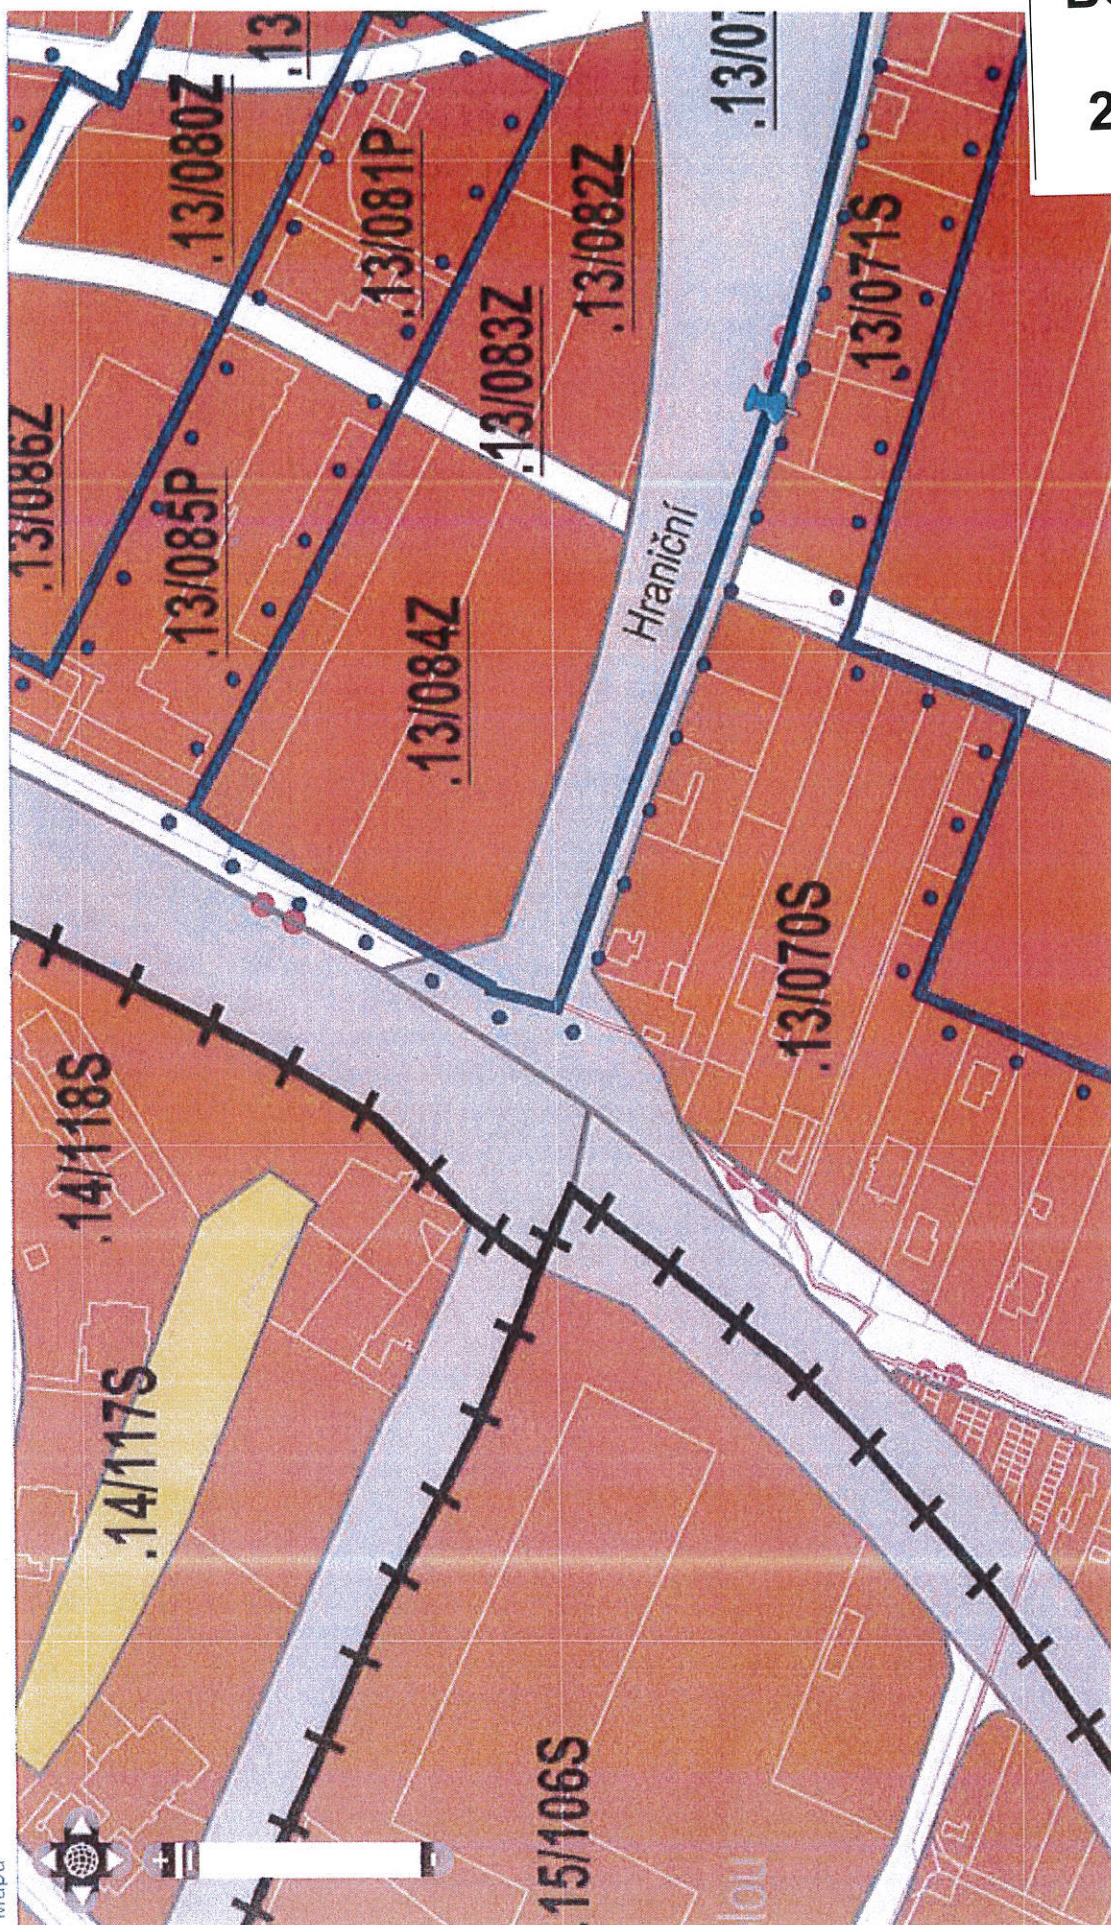

BOD

2.8

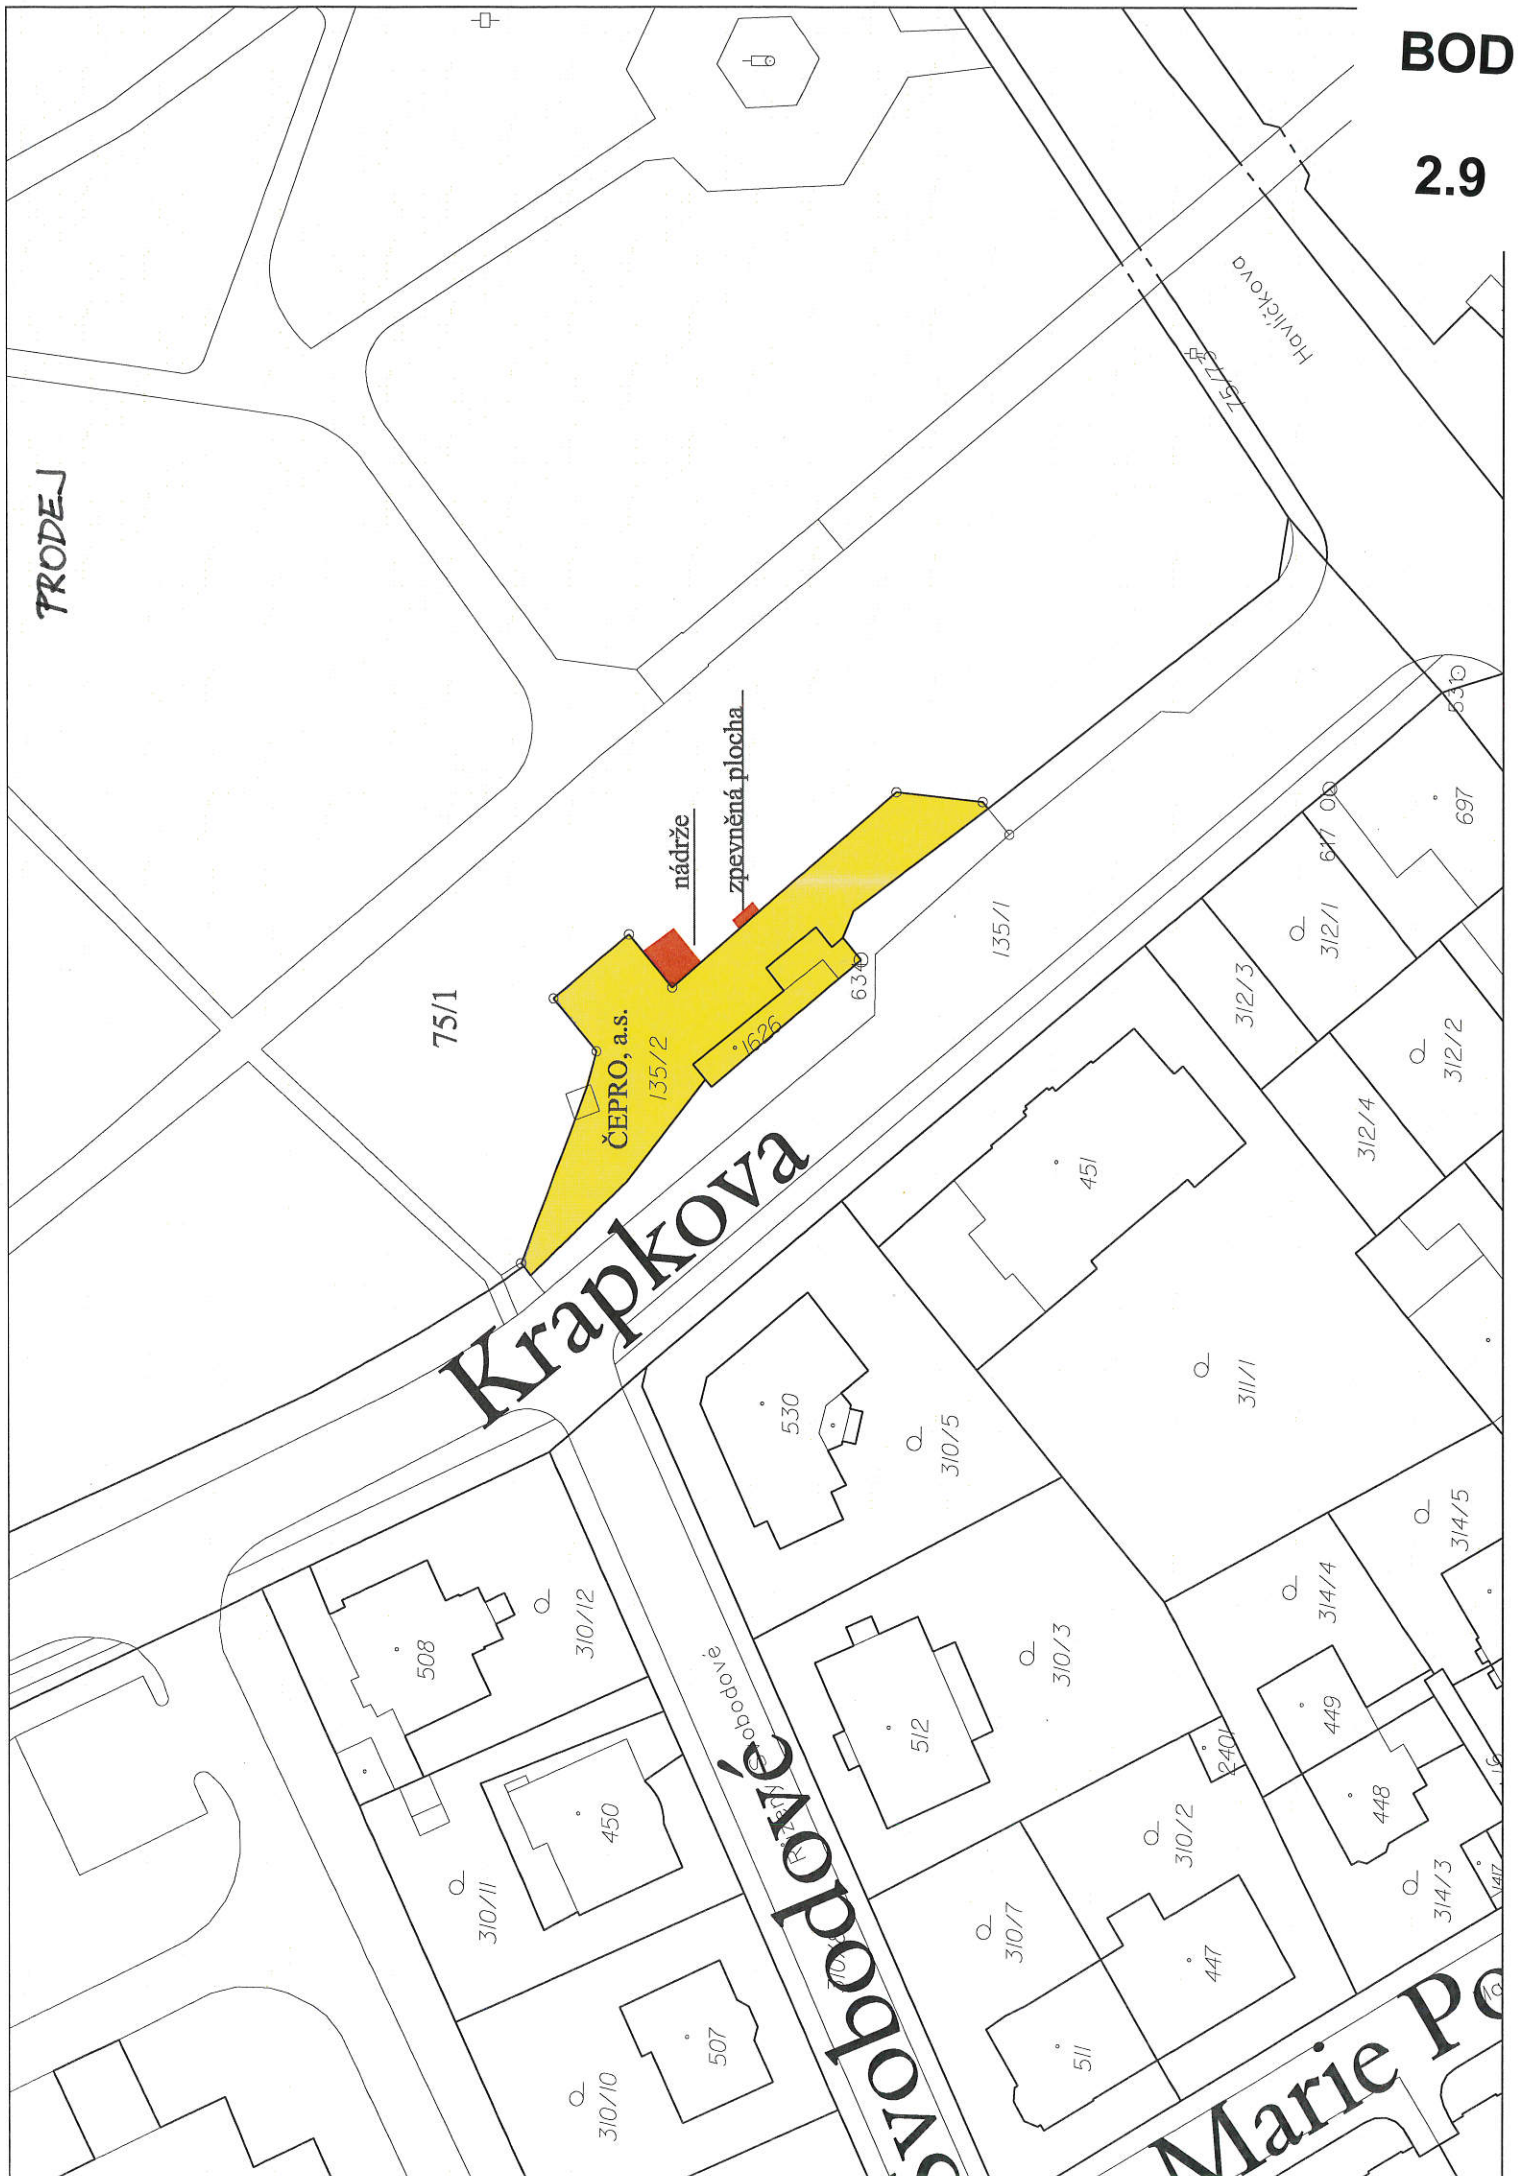

VÝKAZ DOSAVADNÍHO A NOVÉHO STAVU ÚDAJŮ KATASTRU NEMOVITOSTÍ

BOD


2.9

Dosavadní stav					Nový stav								
Označení pozemku parc. číslem	Výměra parcely		Druh pozemku	Označení pozemku parc. číslem	Výměra parcely		Druh pozemku	Typ stavby	Zpós. určení výměr	Porovnání se stavem evidence pr			
	ha	m ²	Způsob využití		ha	m ²	Způsob využití	Způsob využití		Díl přechází z pozemku označeného v katastru nemovitostí	Číslo listu vlastnictví	Výměra ha	
75/1	7	54 83	ostat.pl. zeleň	75/1	7	54 59	ostat.pl. zeleň		2	75/1	10001	7	54 59
				75/156		20	ostat.pl. jiná plocha		2	75/1	10001		20
				75/157		3	ostat.pl. jiná plocha		2	75/1	10001		3
*1) 7	54	83			7	54 82							

*1) Rozdíl v součtu výměr v důsledku zaokrouhlení číselně určených výměr podle §82 odst. 2 vyhl. č. 357/2013 Sb. v platném znění

2.9

*1) Rozdíl v součtu výměr v důsledku zaokrouhlení číselně určených výměr podle §82 odst. 2 vyhl. č. 357/2013 Sb. v platném znění

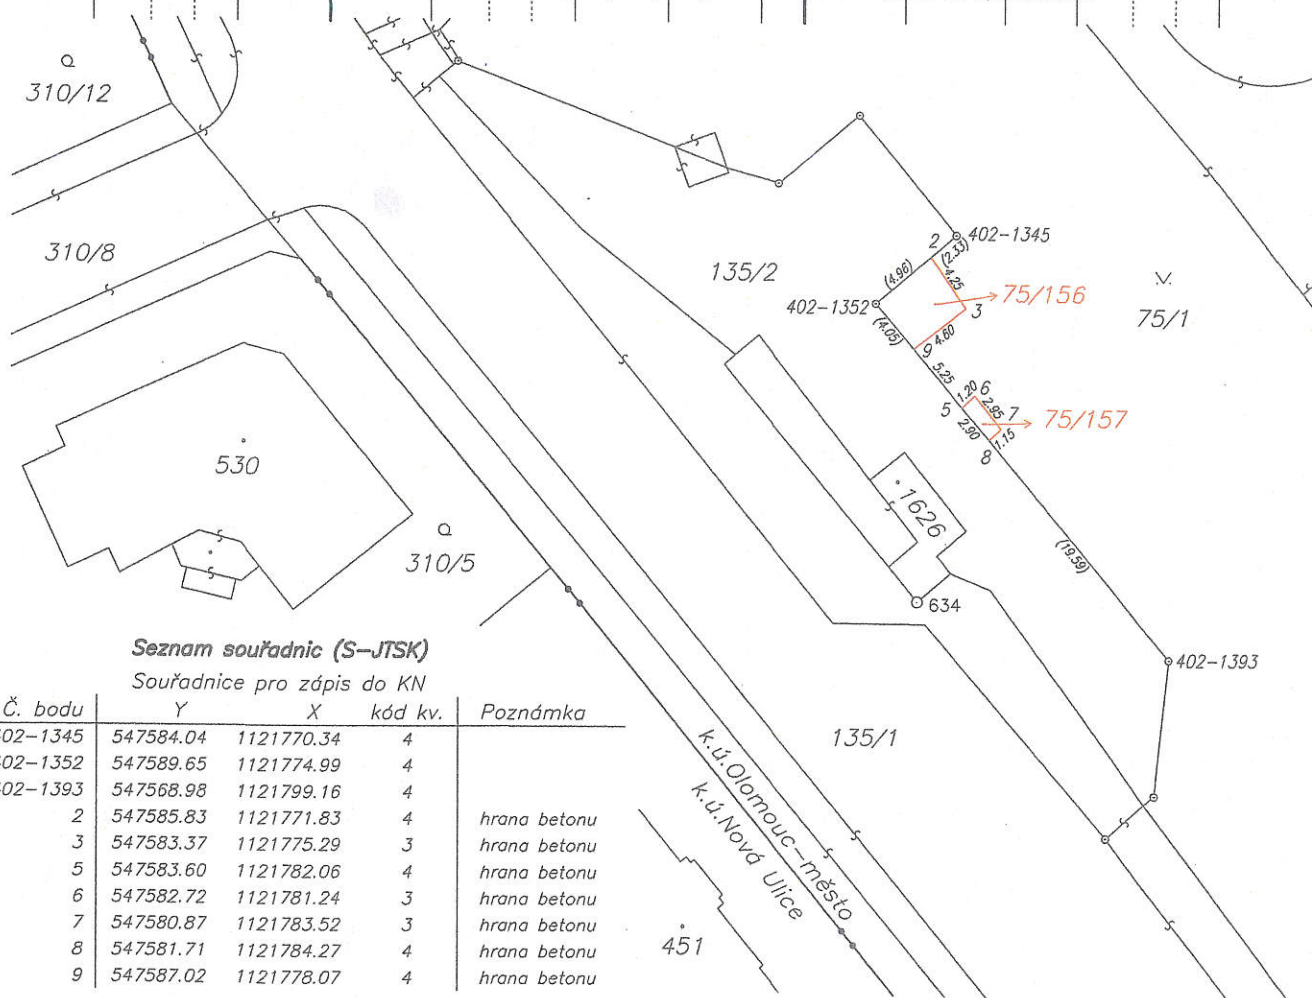

Seznam souřadnic (S-JTSK)

Souřadnice pro zápis do KN

Č. bodu	Y	X	kód kv.	Poznámka
402-1345	547584.04	1121770.34	4	
402-1352	547589.65	1121774.99	4	
402-1393	547568.98	1121799.16	4	
2	547585.83	1121771.83	4	hrana betonu
3	547583.37	1121775.29	3	hrana betonu
5	547583.60	1121782.06	4	hrana betonu
6	547582.72	1121781.24	3	hrana betonu
7	547580.87	1121783.52	3	hrana betonu
8	547581.71	1121784.27	4	hrana betonu
9	547587.02	1121778.07	4	hrana betonu

GEOMETRICKÝ PLÁN pro

rozdělení pozemku

Vyhotovitel: Ing. Zuzana Tomečková
Doloplazy 83, 783 56 Doloplazy
IČ: 766 32 695, tel: 732 346 815

Číslo plánu: 1428-109/2016

Okres: Olomouc

Obec: Olomouc

Kat. území: Olomouc-město

Mapový list: Olomouc 9-0/44 (DKM)

Dosavadním vlastníkům pozemků byla poskytnuta možnost seznámit se v terénu s průběhem navrhovaných nových hranic, které byly označeny předsazeným způsobem:

hrana betonu

Geometrický plán ověřil úředně oprávněný zeměměřický inženýr:

Jméno, příjmení: Ing. Zuzana Tomečková

Číslo položky seznamu úředně oprávněných zeměměřických inženýrů: 2628/13

Dne: 29.9.2016 Číslo: 182/2016

Náležitosti a přesnost odpovídá právním předpisům.

Katastrální úřad souhlasí s očíslováním parcel.

KÚ pro Olomoucký kraj
KP Olomouc
Ing. Kateřina Vrbová
PGP-2191/2016-805
2016.10.12 09:09:30 CEST

Stejnopis ověřil úředně oprávněný zeměměřický inženýr:

Jméno, příjmení: Ing. Zuzana Tomečková

Číslo položky seznamu úředně oprávněných zeměměřických inženýrů: 2628/13

Dne: 12.10.2016 Číslo: 685/2016


Tento stejnopis odpovídá geometrickému plánu v elektronické podobě uloženému v dokumentaci katastrálního úřadu.

Ověření stejnopisu geometrického plánu v listinné podobě.



BOD

2.9

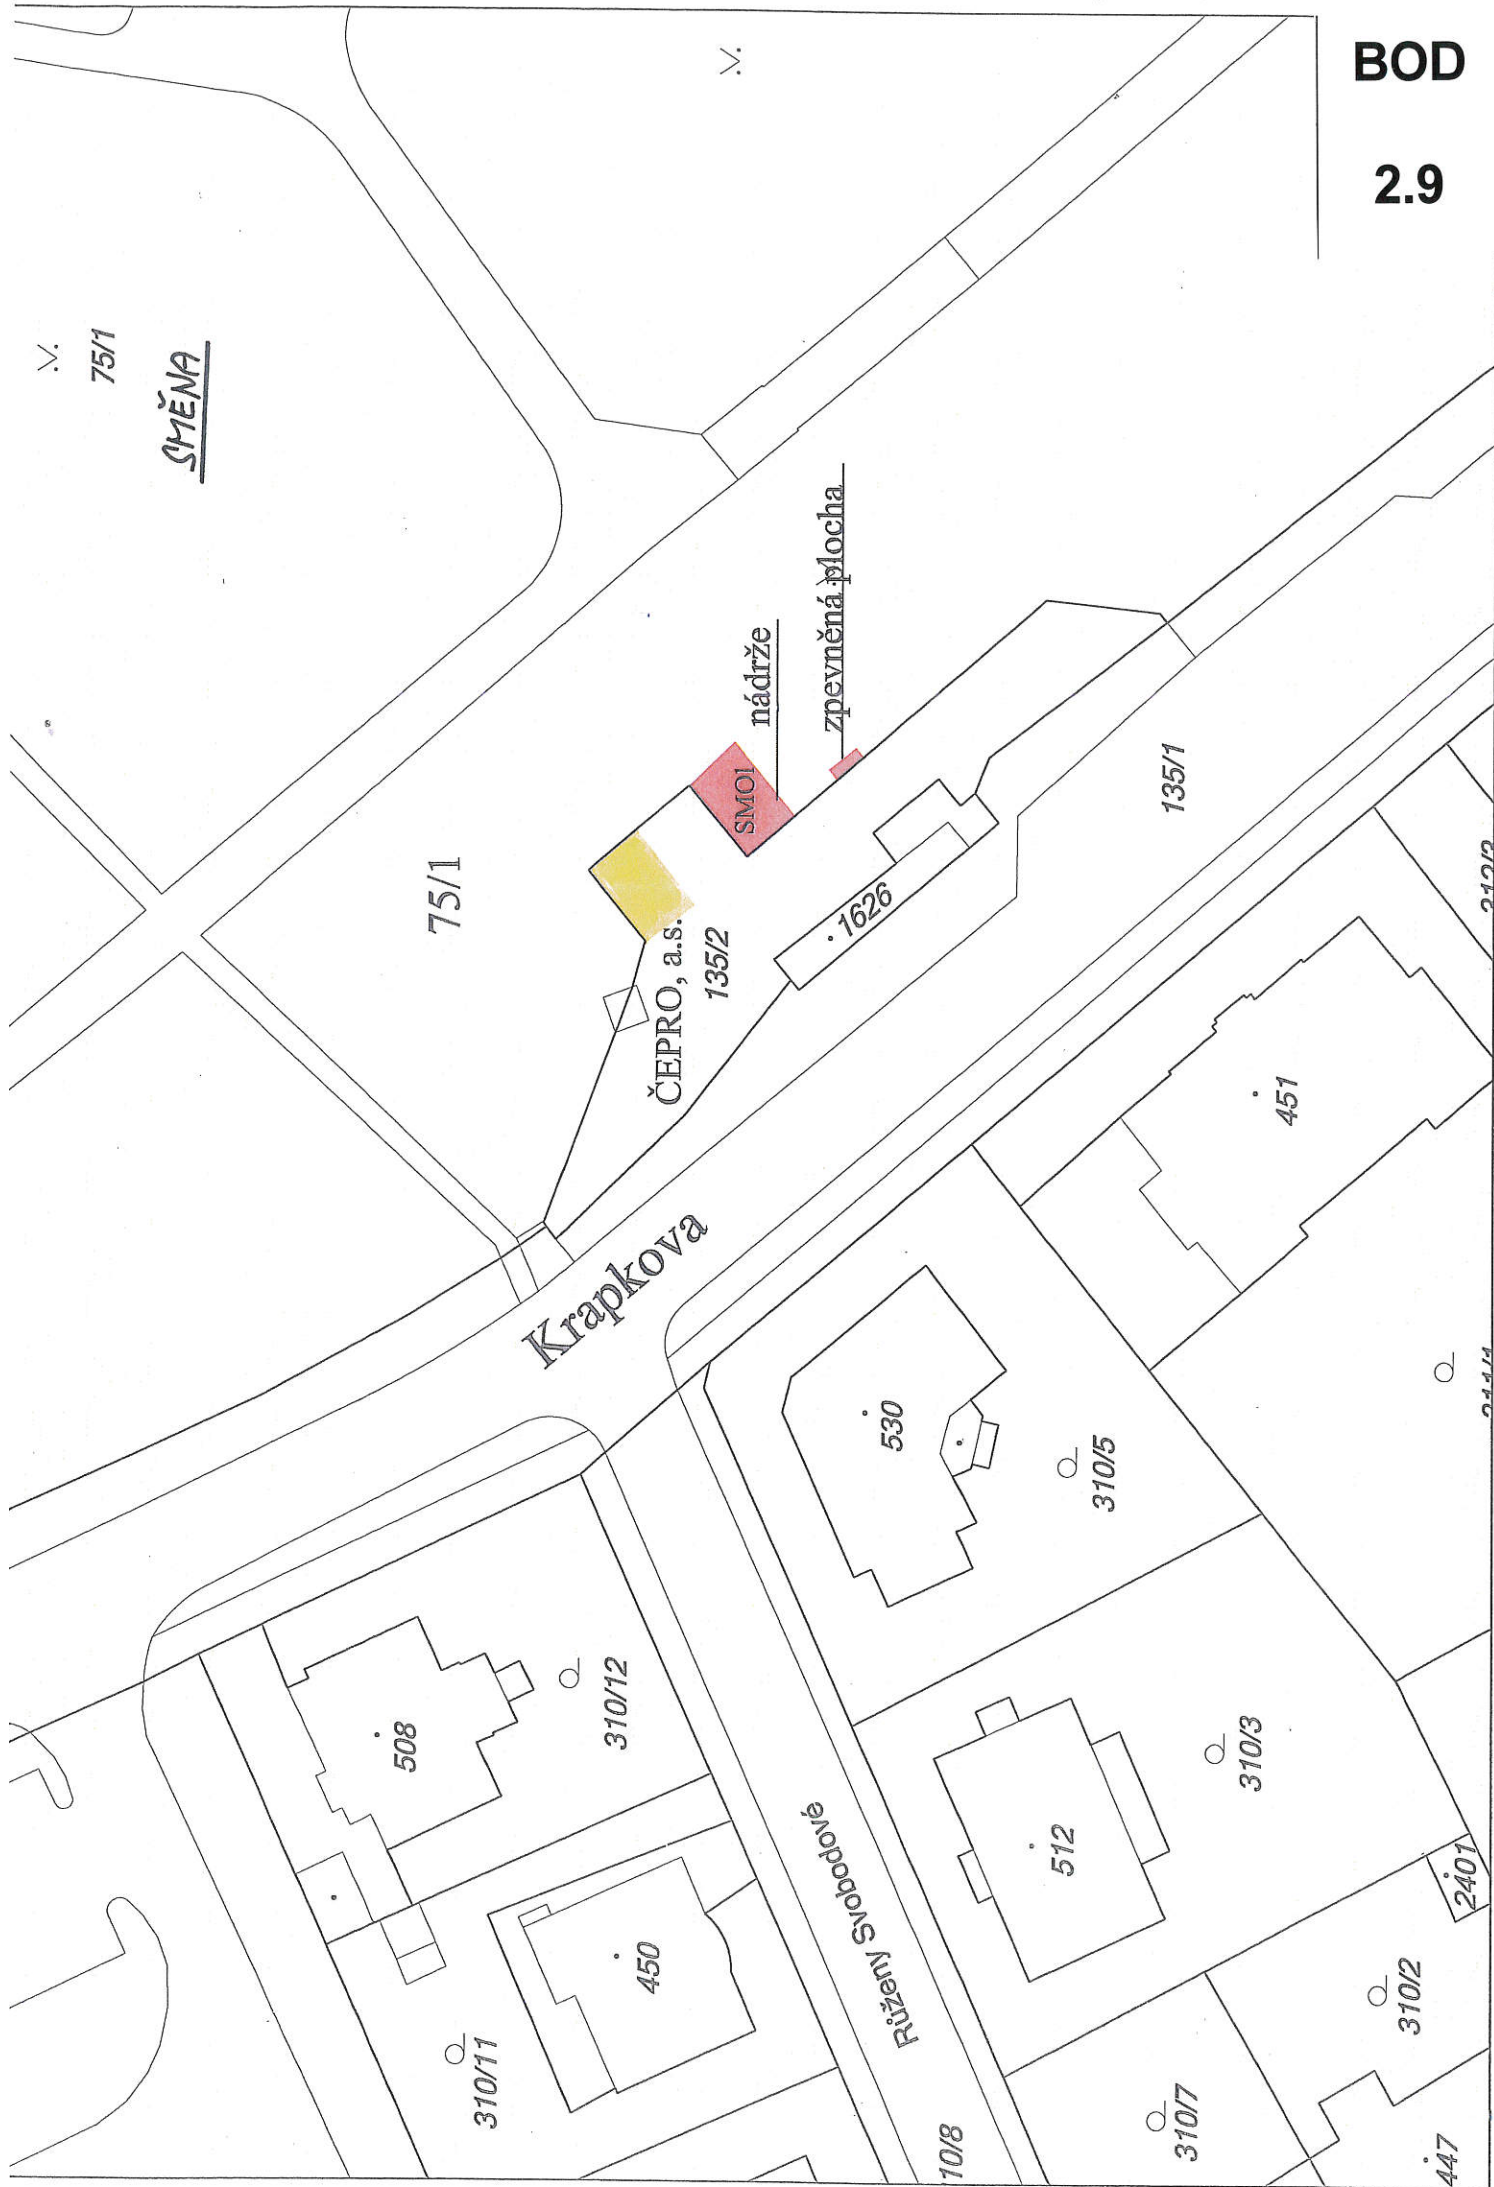

Jižní

1232/12

Jižní

prodej části pozemku parc. č. 174 zast. pl. a nádvoří
o výměře 115 m²



bezúplatný převod pozemku parc. č. 189 zahrada
o výměře 210 m²



757/1

Dykova

BOD

2.10

52

1232/9

1132/1

1132/1

Kyselovská

154

155

157/1

148

1231/6

145

146

156

159

179

178

177

176

175

180

182

183

184

185

186

187

188

189

190

191

194

180

182

183

184

185

186

187

188

189

190

191

194

182

183

184

185

186

187

188

189

190

191

194

182

směna pozemku parc. č. 174 zast. pl. a nádvoří
o výměře 160 m2 ve vlastnictví statutárního města Olomouce

757/1

směna části pozemku parc. č. 190 zahrada (dle GP parc. č. 190/2
zahrada) o výměře 51 m2 ve vlastnictví pana Vladimíra Stacha

Dykova

Kyselovská

BOD
2.10

VÝKAZ DOSA/VADNÍHO A NOVÉHO STAVU ÚDAJŮ KATASTRU NEMOVITOSTÍ									
Dosa/vadní stav					Nový stav				
Označení pozemku parc. číslem	Výměra parcely ha	Druh pozemku	Označení pozemku parc. číslem	Výměra parcely ha	Druh pozemku	Typ stavby	Zás. územní plán	Porovnání se stavem evidence právních vztahů	Označení dílu
								Porovnání se stavem evidence právních vztahů	
								Porovnání se stavem evidence právních vztahů	
190	1 77	zahrada	190/1	1 26	zahrada	2	190	480	1 26
			190/2	51	zahrada	2	190	480	51
	1 77								

Výkaz údajů o bonitovaných půdně ekologických jednotkách (BPEJ) k parcelám nového stavu									
Parcelní číslo podle katastru nemovitostí		Výměra ha		BPEJ na dílu parcely		Kód BPEJ		Výměra ha	
190/1		35600		1 26					
190/2		35600		51					

Seznam souřadnic (S-JTSK)

Souřadnice pro zápis do KN


Č. bodu	Y	X	kód kv.	Pozdnímka
622-5821	548419.14	1124257.91	3	siplotu
622-5841	548402.02	1124260.55	3	siplotu
622-5904	548416.62	1124268.61	3	siplotu
622-5913	548403.82	1124270.74	3	siplotu
	548406.91	1124259.80	3	pl.mezník
2	548408.70	1124269.94	3	pl.mezník

GEOMETRICKÝ PLÁN		Geometrický plán ověřit úředně oprávněný zeměměřický inženýr:		Státního ověřit úředně oprávněný zeměměřický inženýr:	
pro		Ing. Zuzana Tomečková		Ing. Zuzana Tomečková	
rozdělení pozemku		2628/13		2628/13	
		Dne: 16.11.2016		Dne: 28.11.2016	
		Hodnotování o převodu evidence právním předpisem.		Dne: 705/2016	
		Katastrální úřad souhlasí s důvodným požad.		Tento státní ověřit úředně oprávněný zeměměřický inženýr v dokumentaci katastrálního úřadu.	
Vyhovitel: Ing. Zuzana Tomečková Doloplazy 83, 783 56 Doloplazy IČ: 766 32 695, tel: 732 346 815		KÚ pro Olomoucký kraj KÚ Olomouc Ing. Křesťan PGP-2652/2016-805 2016.11.25 14:35:34 CET		Katastrální úřad souhlasí s důvodným požad.	
Číslo plánu: 1547-154/2016		Olomouc		Olomouc	
Okres: Olomouc		Olomouc		Olomouc	
Kot. území: Slavoňův		Slavoňův		Slavoňův	
Mapový list: Olomouc 9-2/21 (DKM)		Olomouc 9-2/21 (DKM)		Olomouc 9-2/21 (DKM)	
Doplnění státního katastrálního plánu poskytl/a osobou seznámil/a se v terénu a průběhem měření nových hranic, které byly označeny příslušným způsobem:		pl.mezník		pl.mezník	


BOD
2.10

BOD

2.11

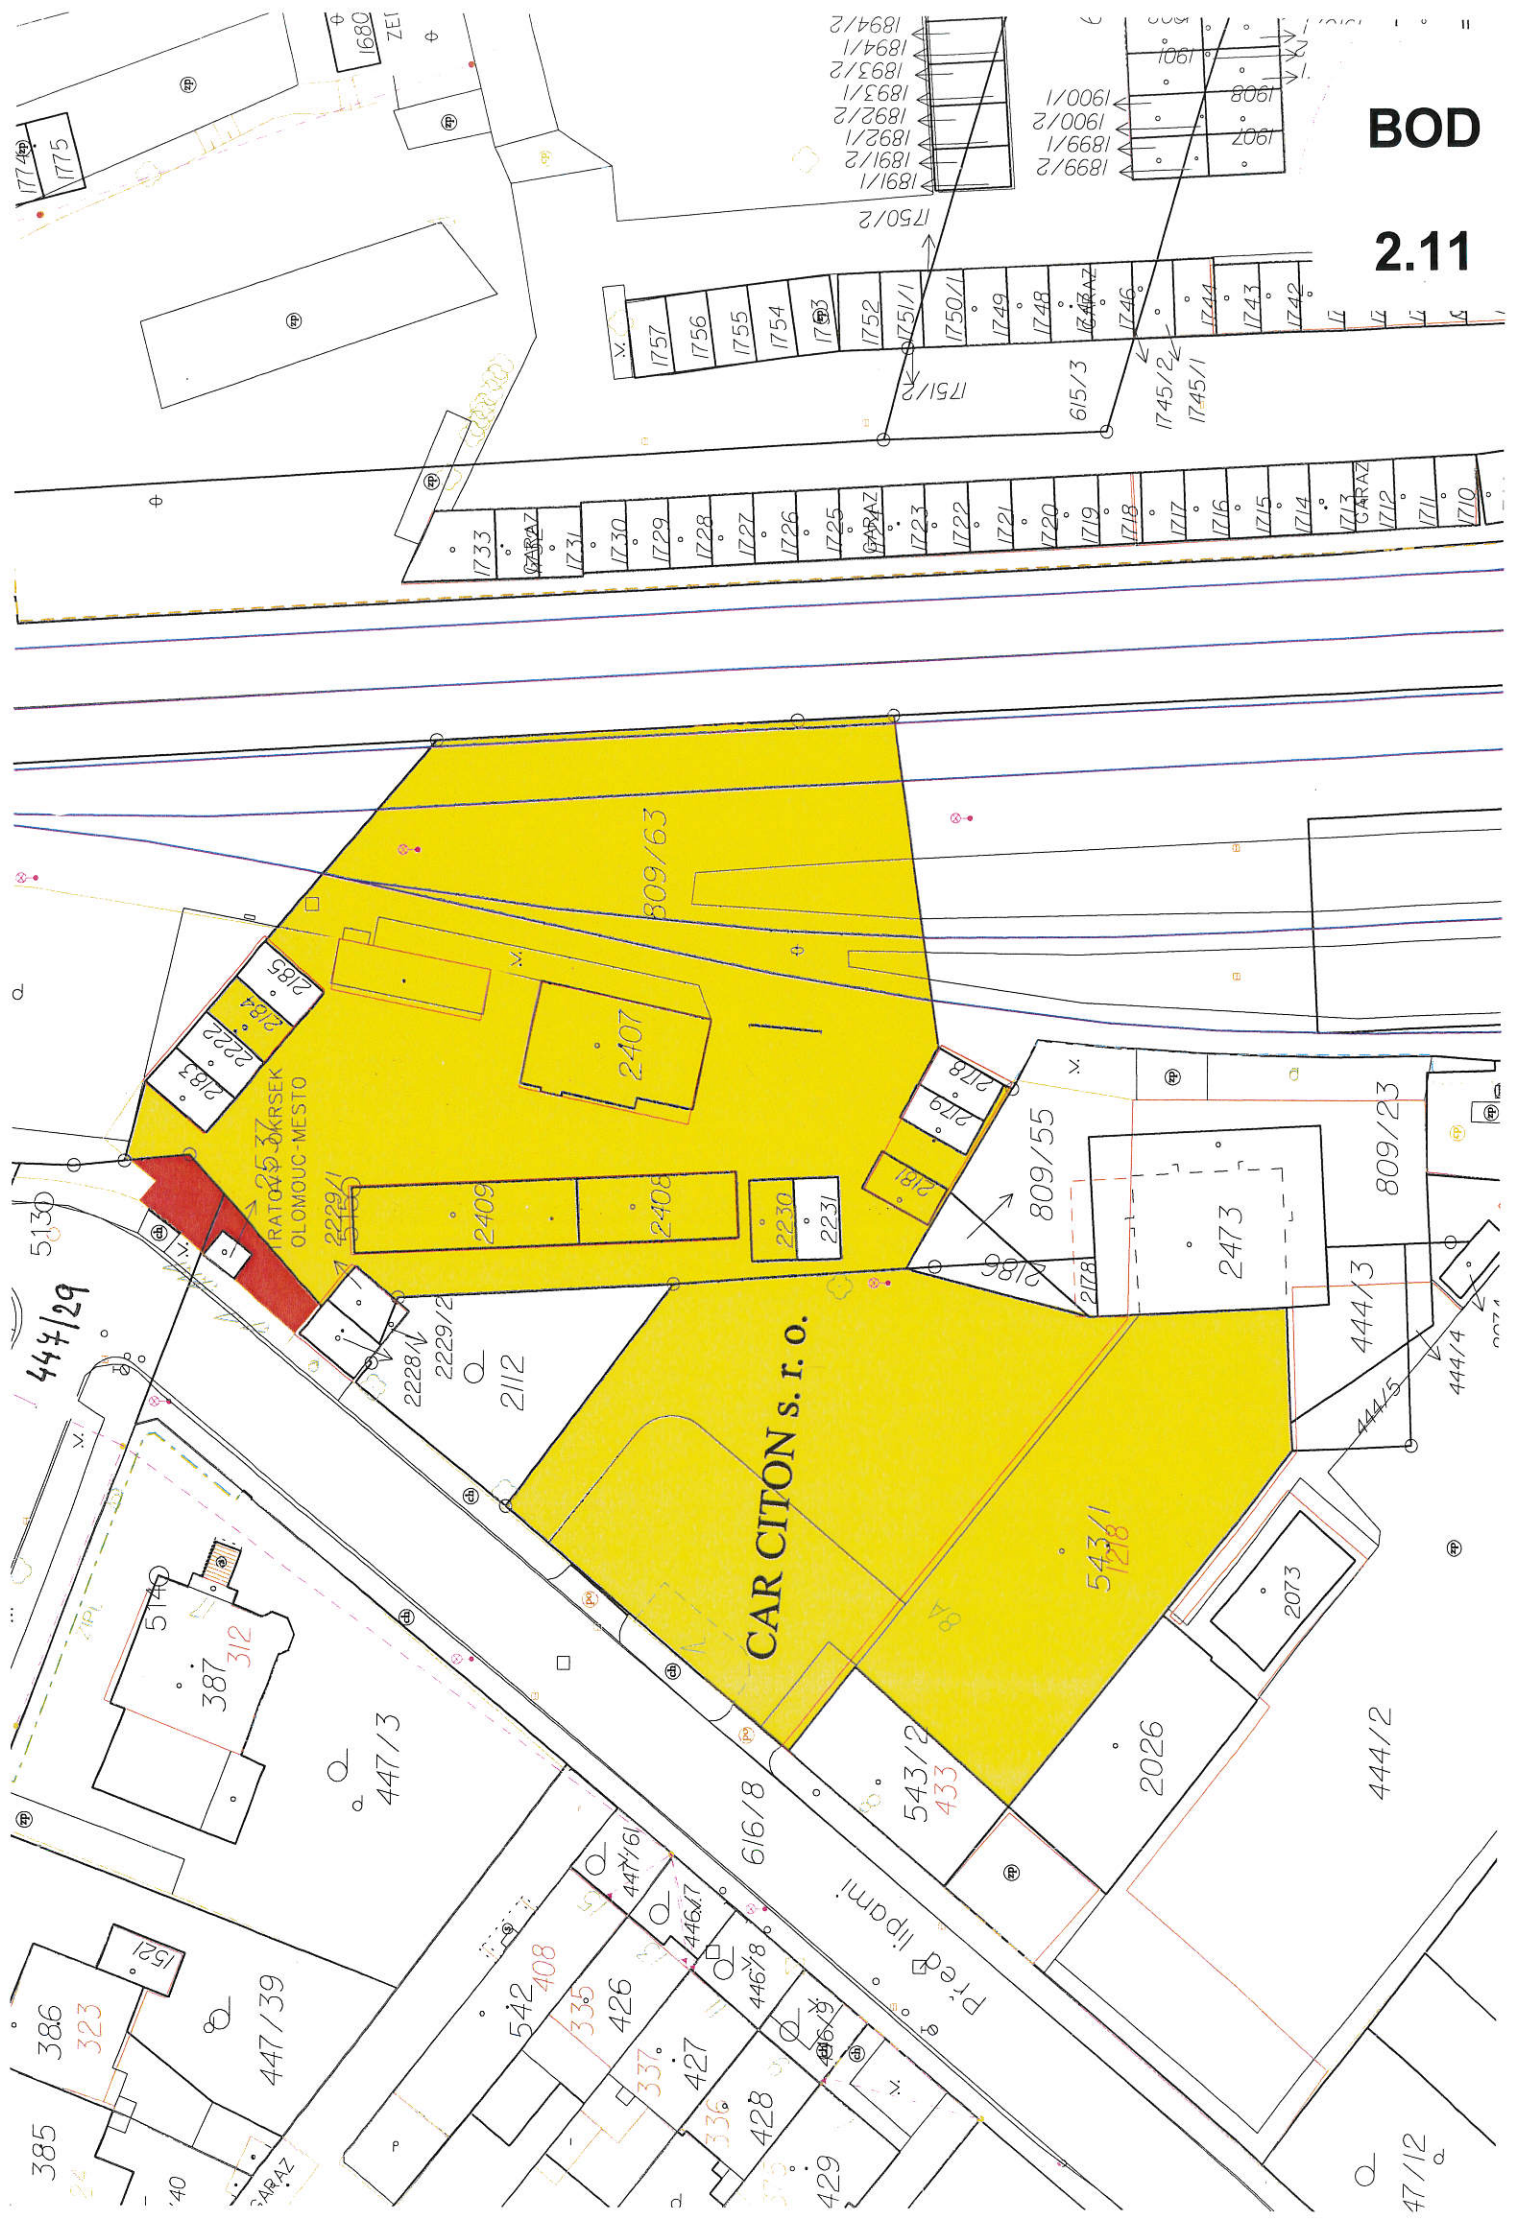

2.11

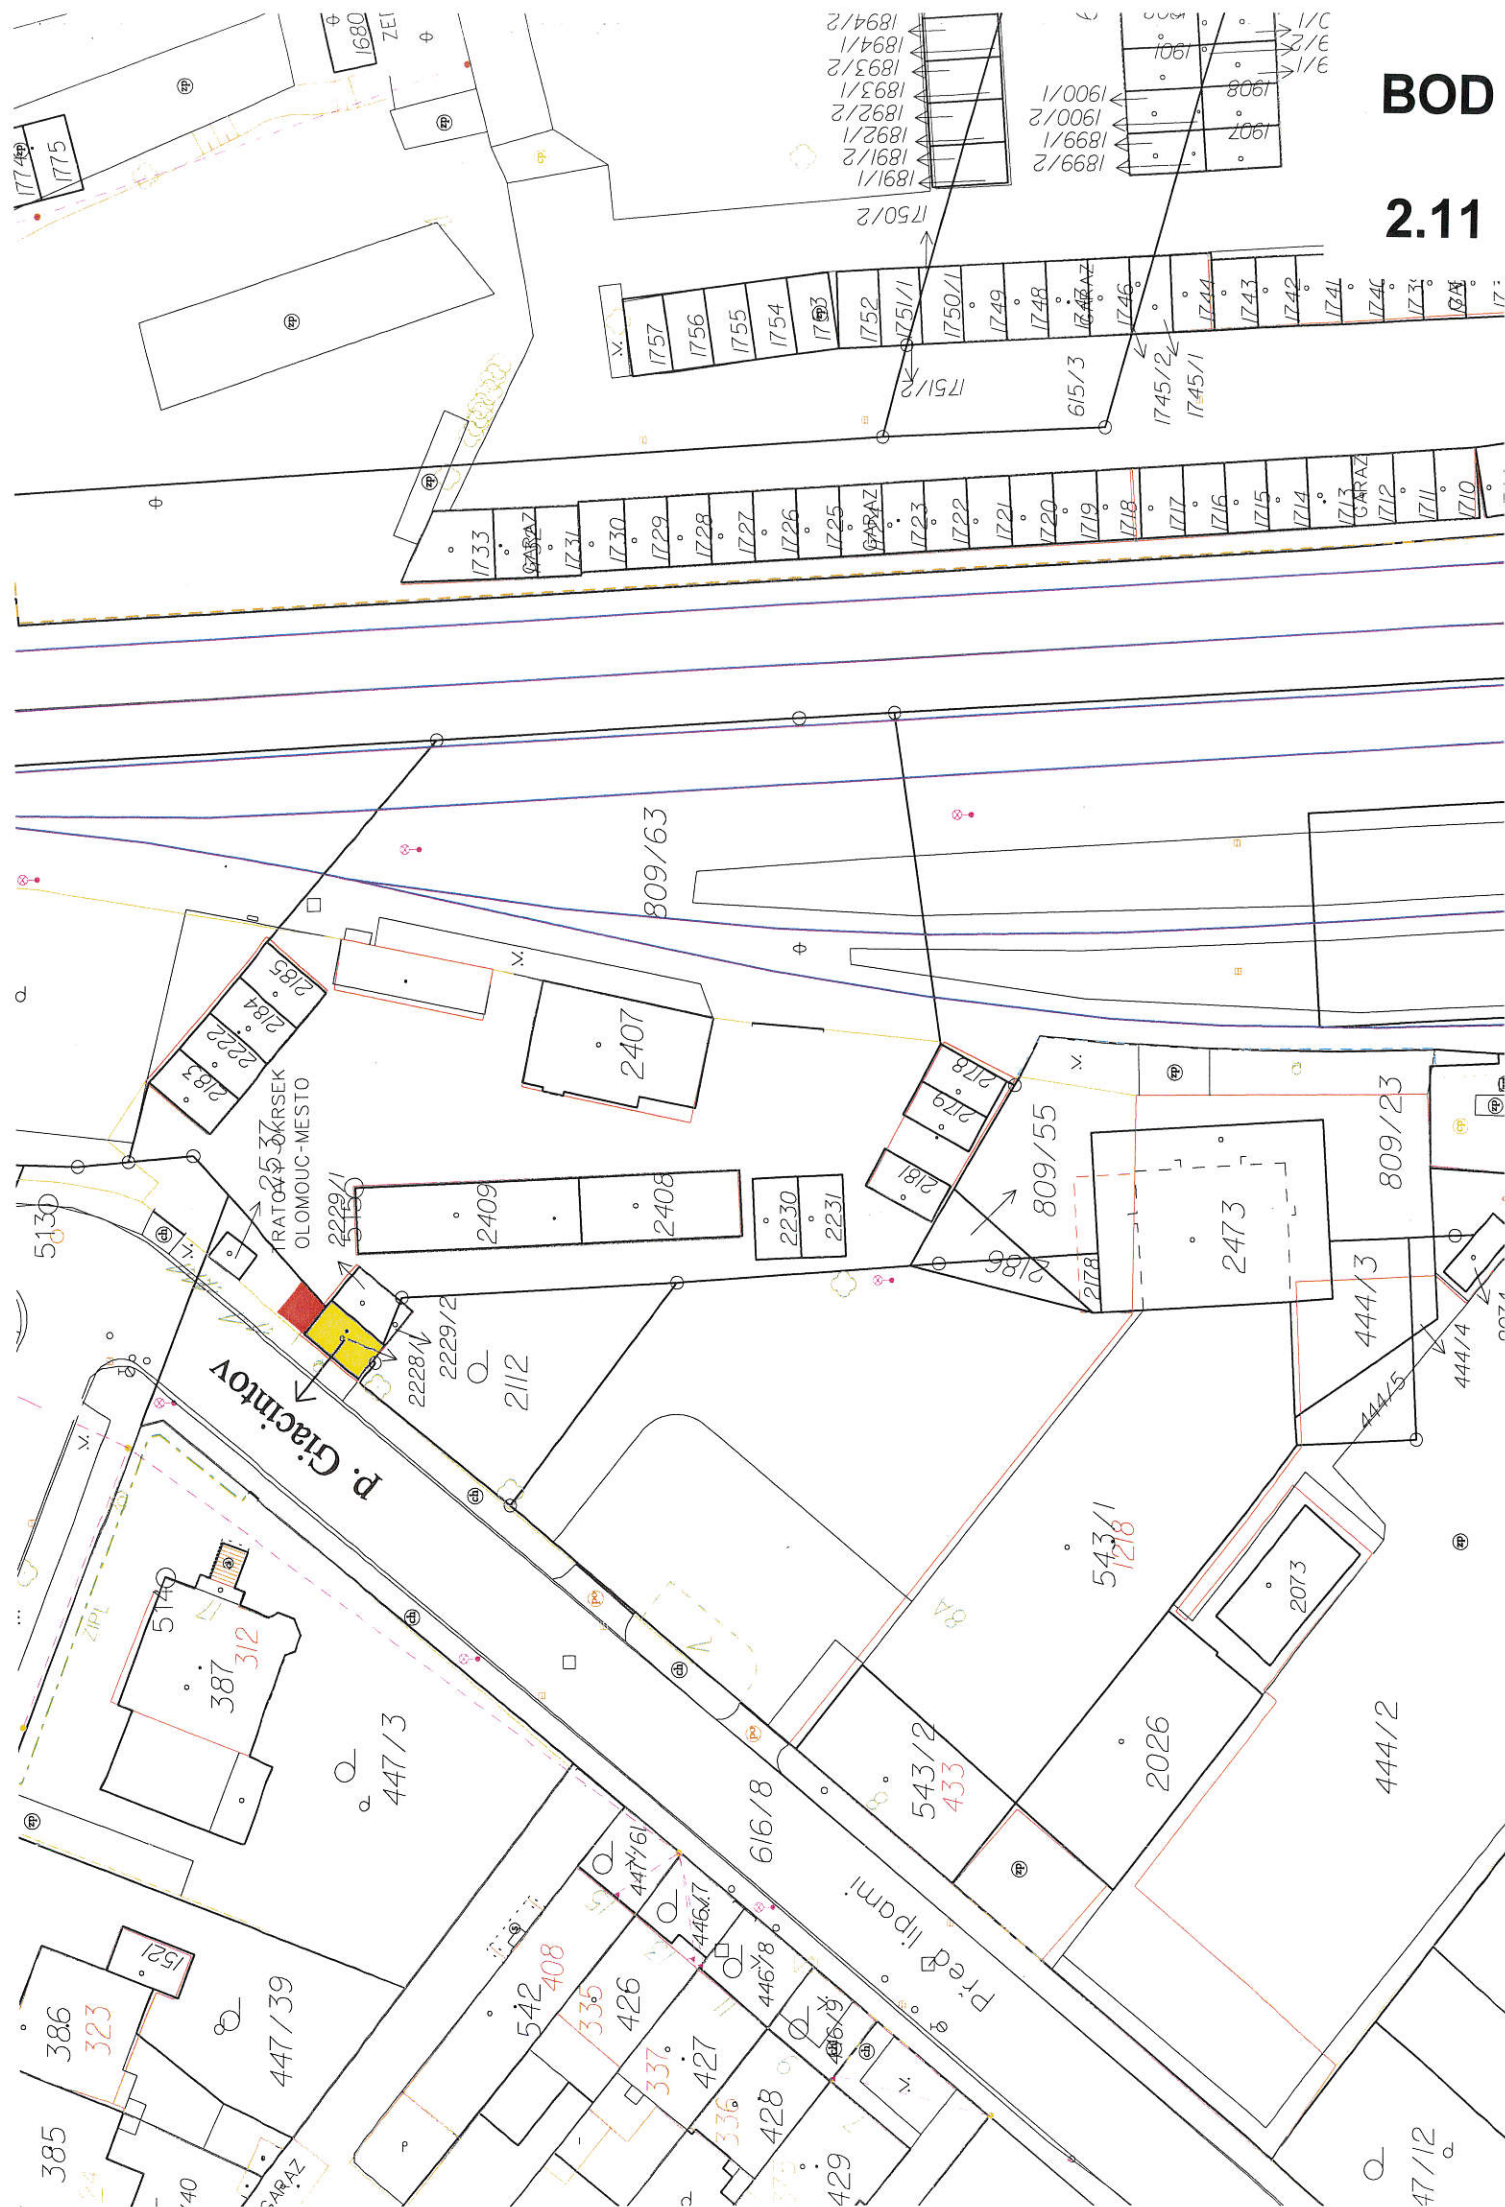

2.11



BOD

2.11





BOD

2.11

2.11




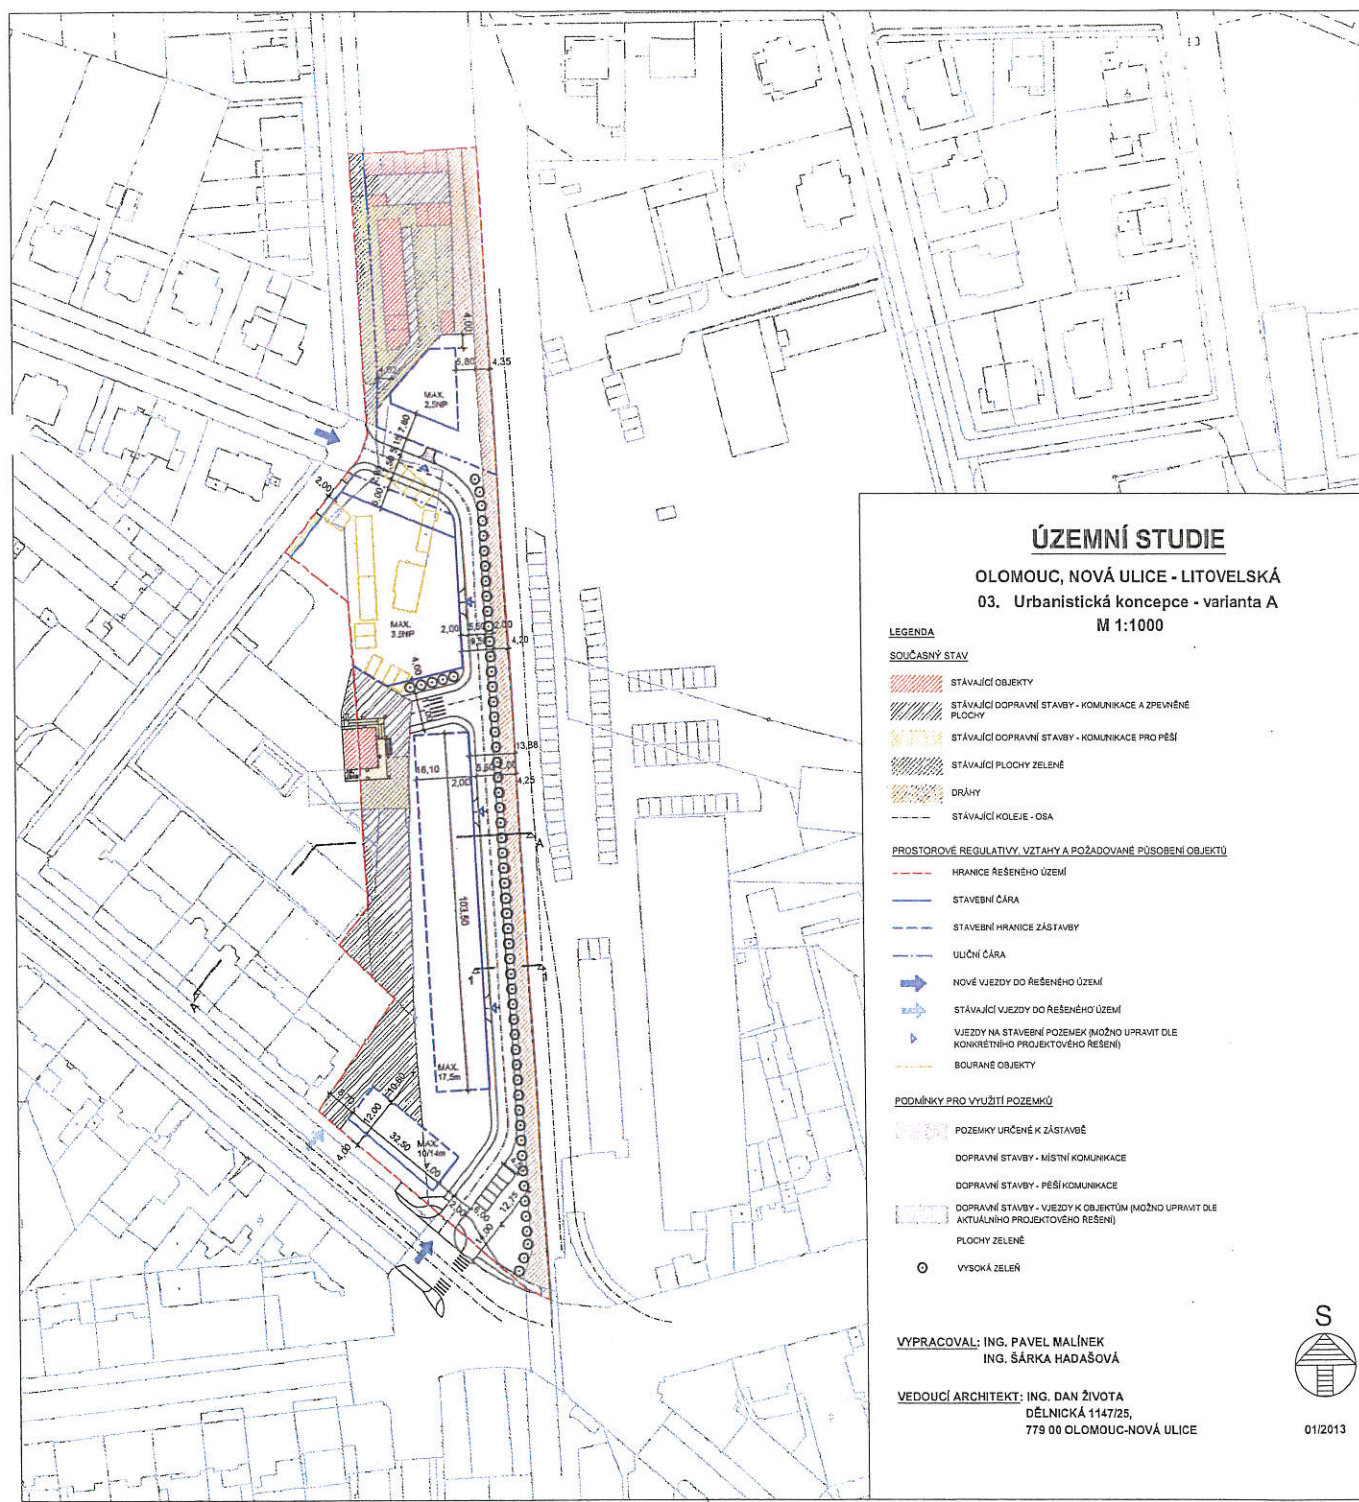

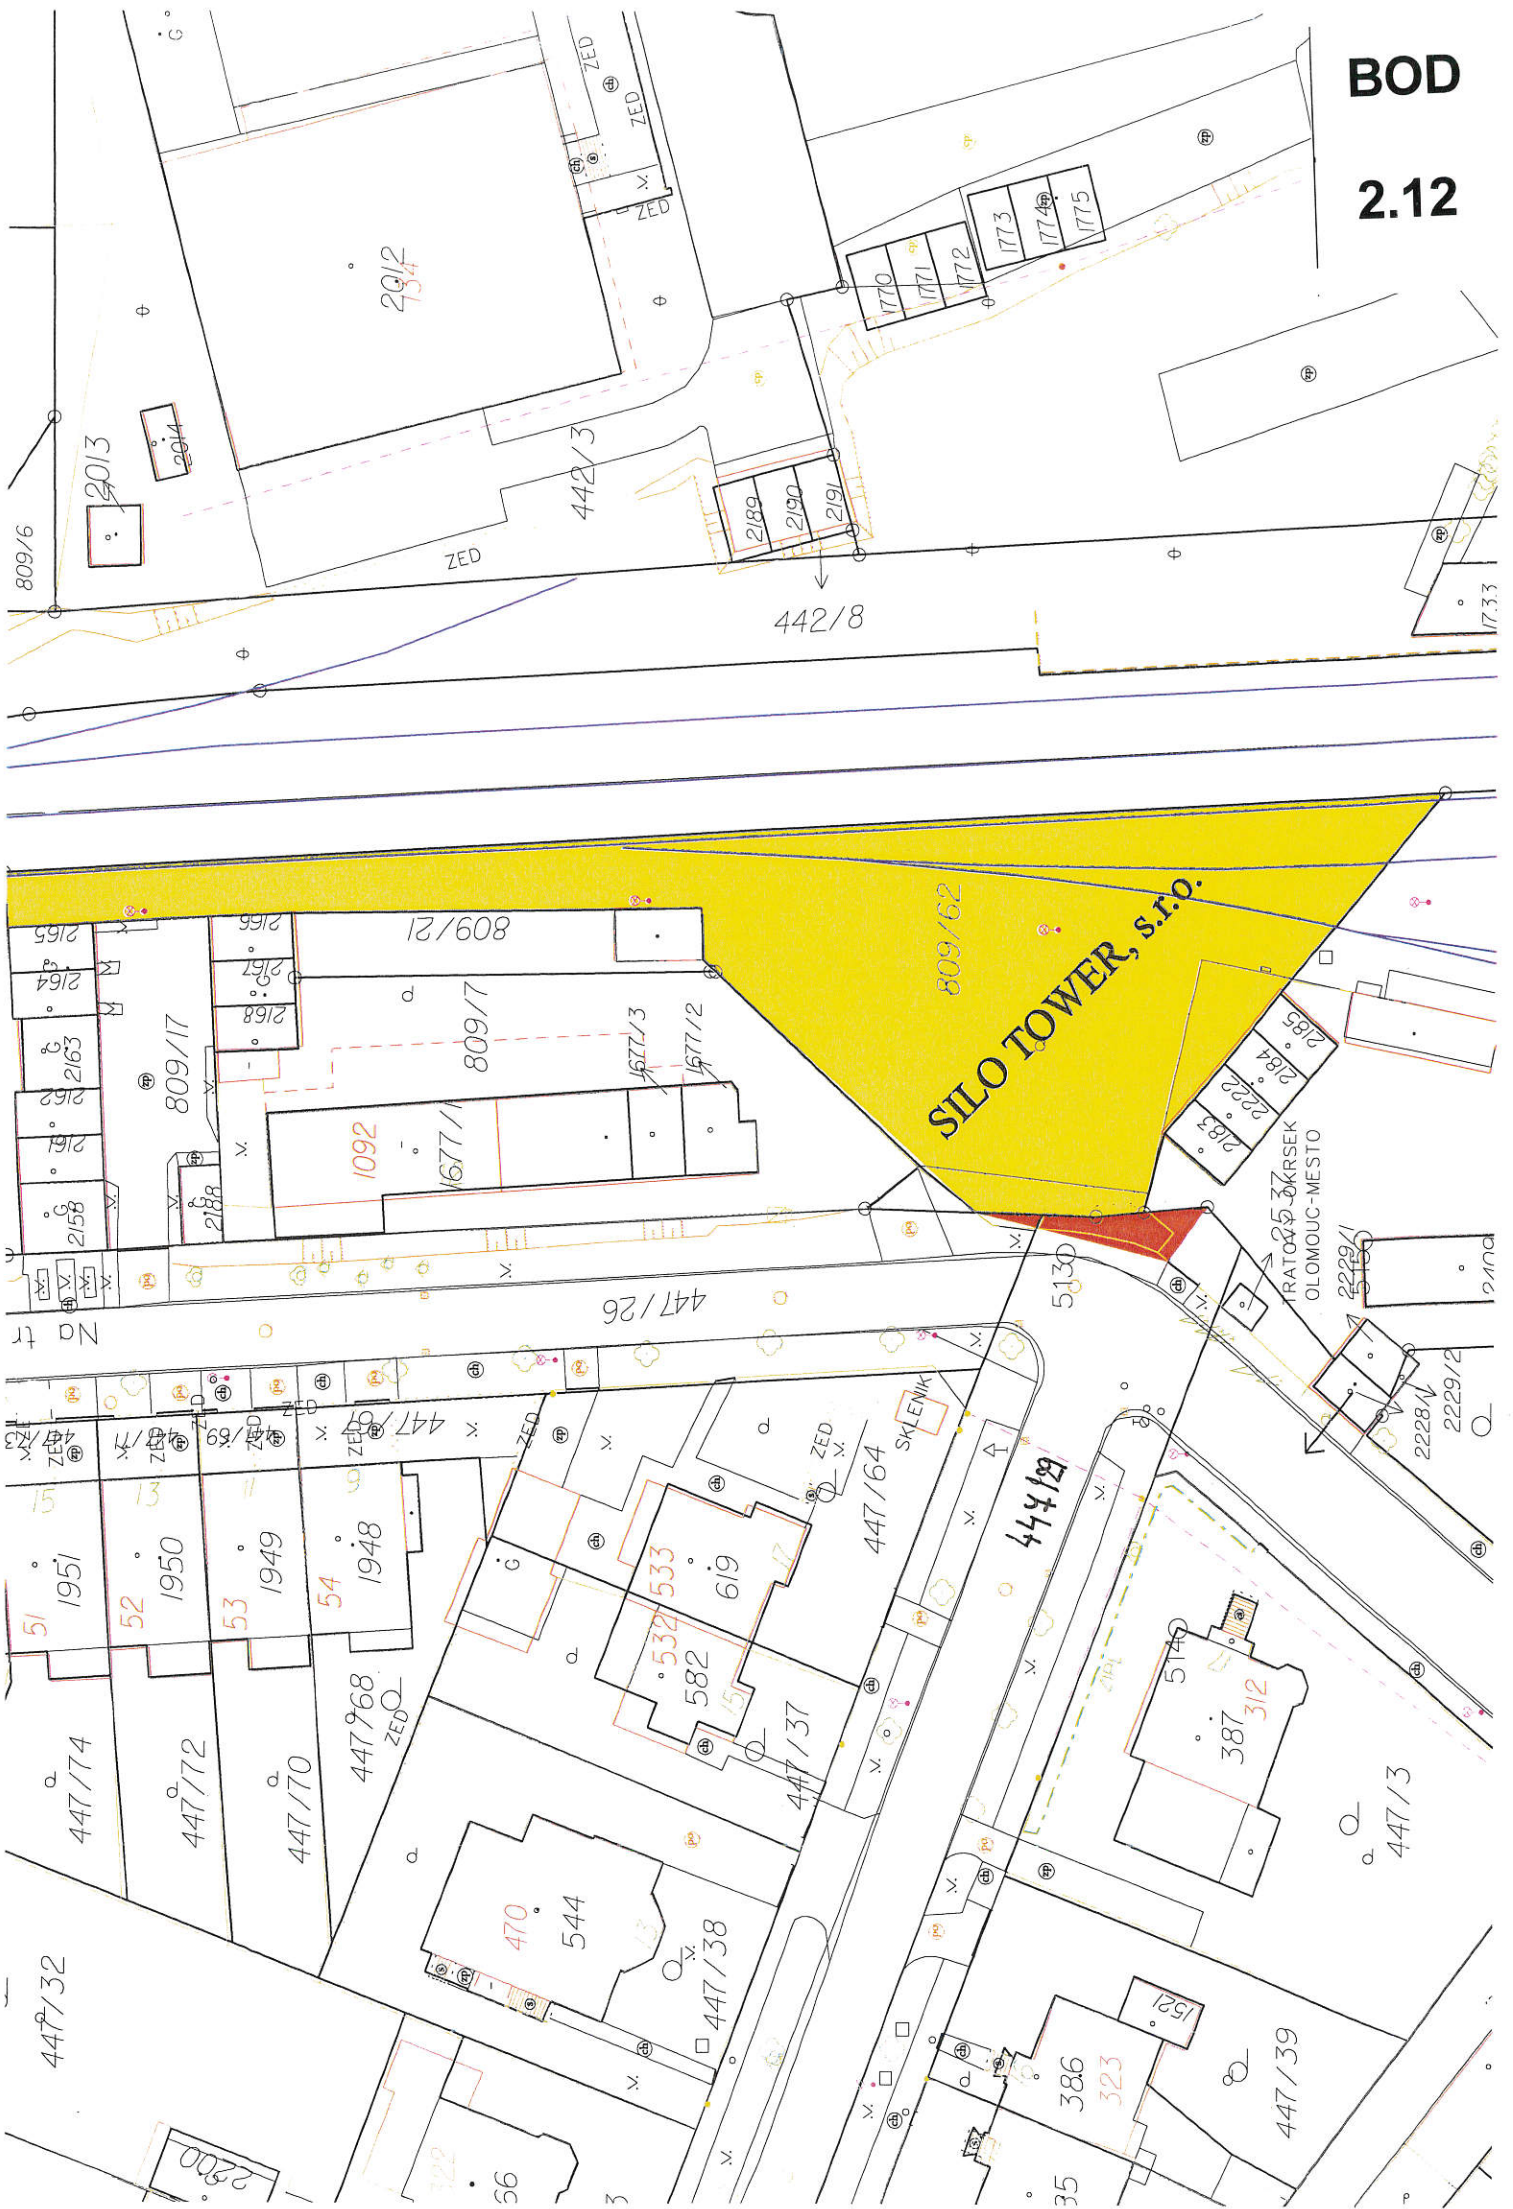

LEGENDA

- STAVAJÍCÍ OBJEKTY
 NOVOSTAVBA, ZASTAVĚNÁ PLOCHA 273,0 m²
 NOVA ZPĚVNĚNÁ PLOCHA, ZÁMKOVÁ DLAŽBA
 NOVÝ SLEZD, ZÁMKOVÁ DLAŽBA
 NOVA KOMUNIKACE – zámková dlažba (výhledové oslali)
 VSTUP DO OBJEKTU
 VJEZD DO OBJEKTU
 HRANICE PARCEL DLE KATASTRU NEMOVITOSTÍ
 HRANICE ŘEŠENÉ PARCELY, PAR.C. 809/62, K.O. NOVA ULICE 1440m2
 OPLOČENÍ POZEMKU MATEŘSKÉ ŠKOLY 790m2
 STAVAJÍCÍ KOLEJE
 OCHRANNÉ PÁSMO DRAHY, 50m OD OSY KOLEJE
 STAVAJÍCÍ EL. VEDENÍ NN PODZEMNÍ; ČEZ DISTRIBUCE, a.s.
 PŘÍPOJKA ELEKTŘ. VEDENÍ
 STAVAJÍCÍ EL. VEDENÍ VN PODZEMNÍ; ČEZ DISTRIBUCE, a.s.
 STAVAJÍCÍ VĚŘENÝ VODOVOD, MORAVSKÁ VODÁRENSKÁ, a.s.
 VODOVODNÍ PŘÍPOJKA PE DN 50
 STAVAJÍCÍ VĚŘENÁ KANALIZACE, MORAVSKÁ VODÁRENSKÁ, a.s.
 PŘÍPOJKA SPÁŠKOVÁ KANALIZACE PVC DN 150
 STAVAJÍCÍ VEDENÍ MT. PLYN DN 100, RWE
 NOVA PLYNOVODNÍ PŘÍPOJKA

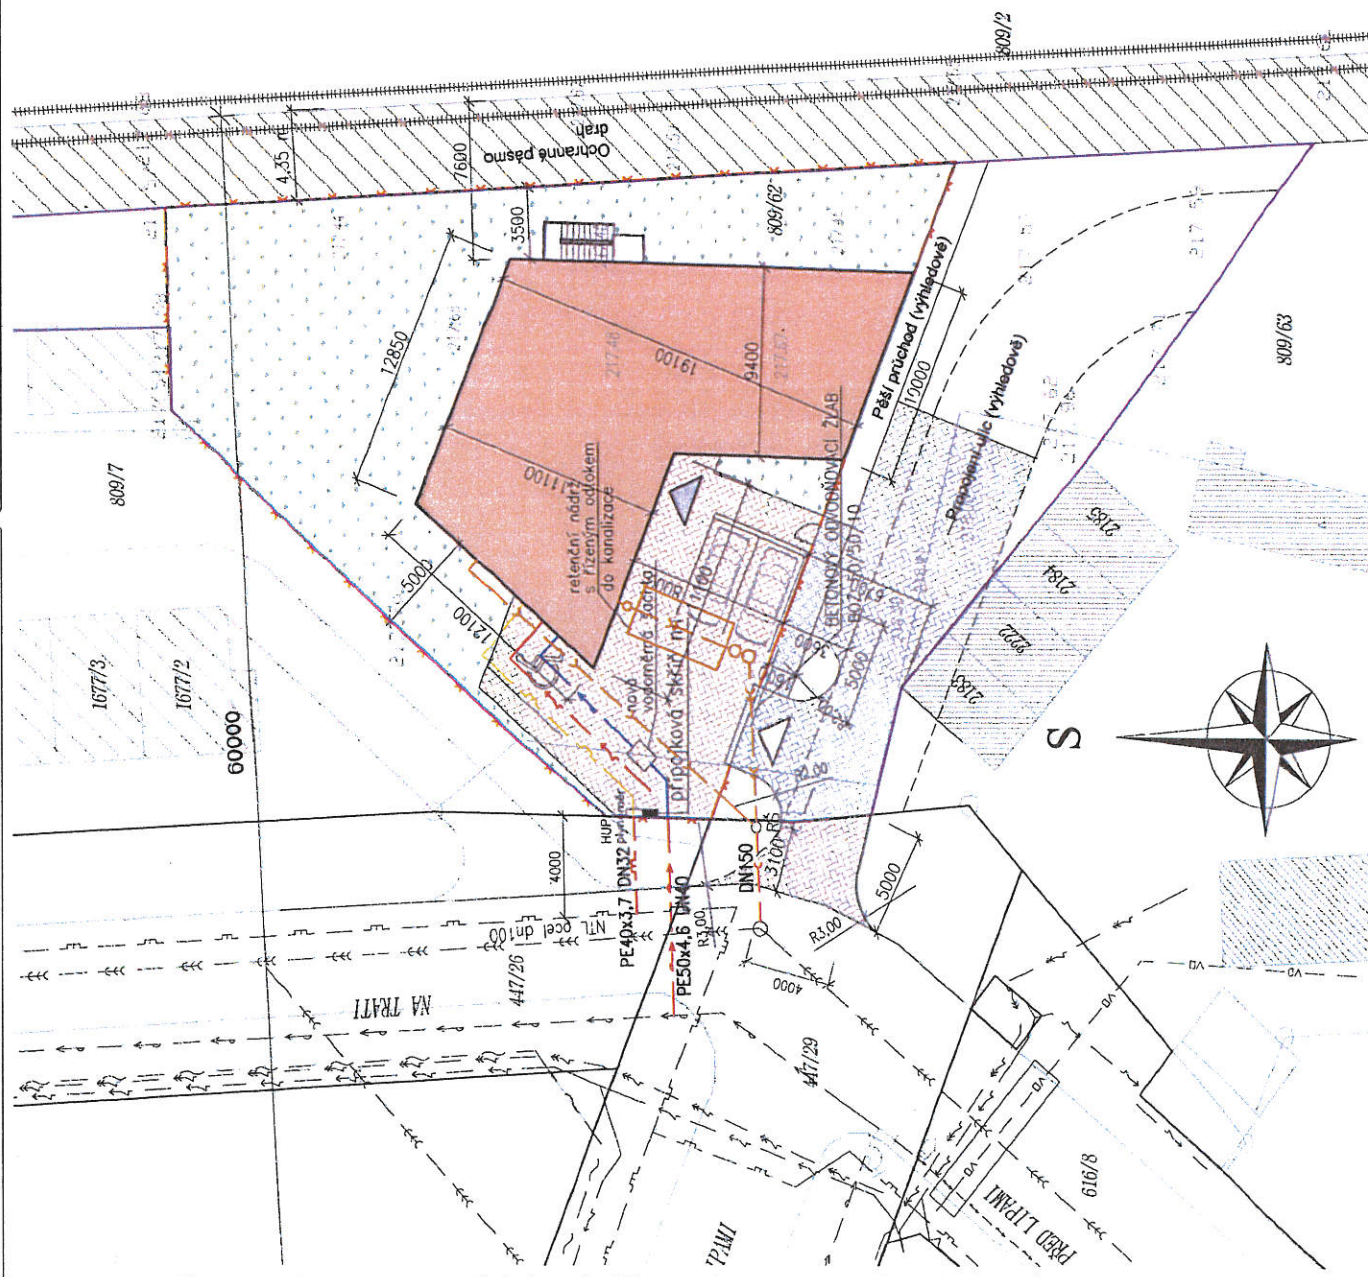

VYPRACOVAL: Ing. Pavel Malinek	ZOD. PROJEKTANT: Ing. Pavel Malinek	TECH. KONTROLA: Ing. Pavel Malinek
INVESTOR: SILO TOWER, s.r.o. Litovelská 1340/2C, 779 00 Olomouc	AKCE: NOVOSTAVBA OBJEKTU MATEŘSKÉ ŠKOLY OLOMOUC - NOVÁ ULICE	FORMÁT: 24x4
MÍSTO: parc. 809/62, k.ú. Nová ulice	VÝKRES: KORDINAČNÍ SITUAČNÍ VÝKRES	DATUM: 11/2015




ing. Pavel MALINEK
Jalovského 44, OLOMOUC
IČ 46616373



13.06.2016 17:18



13.06.2016 17:18

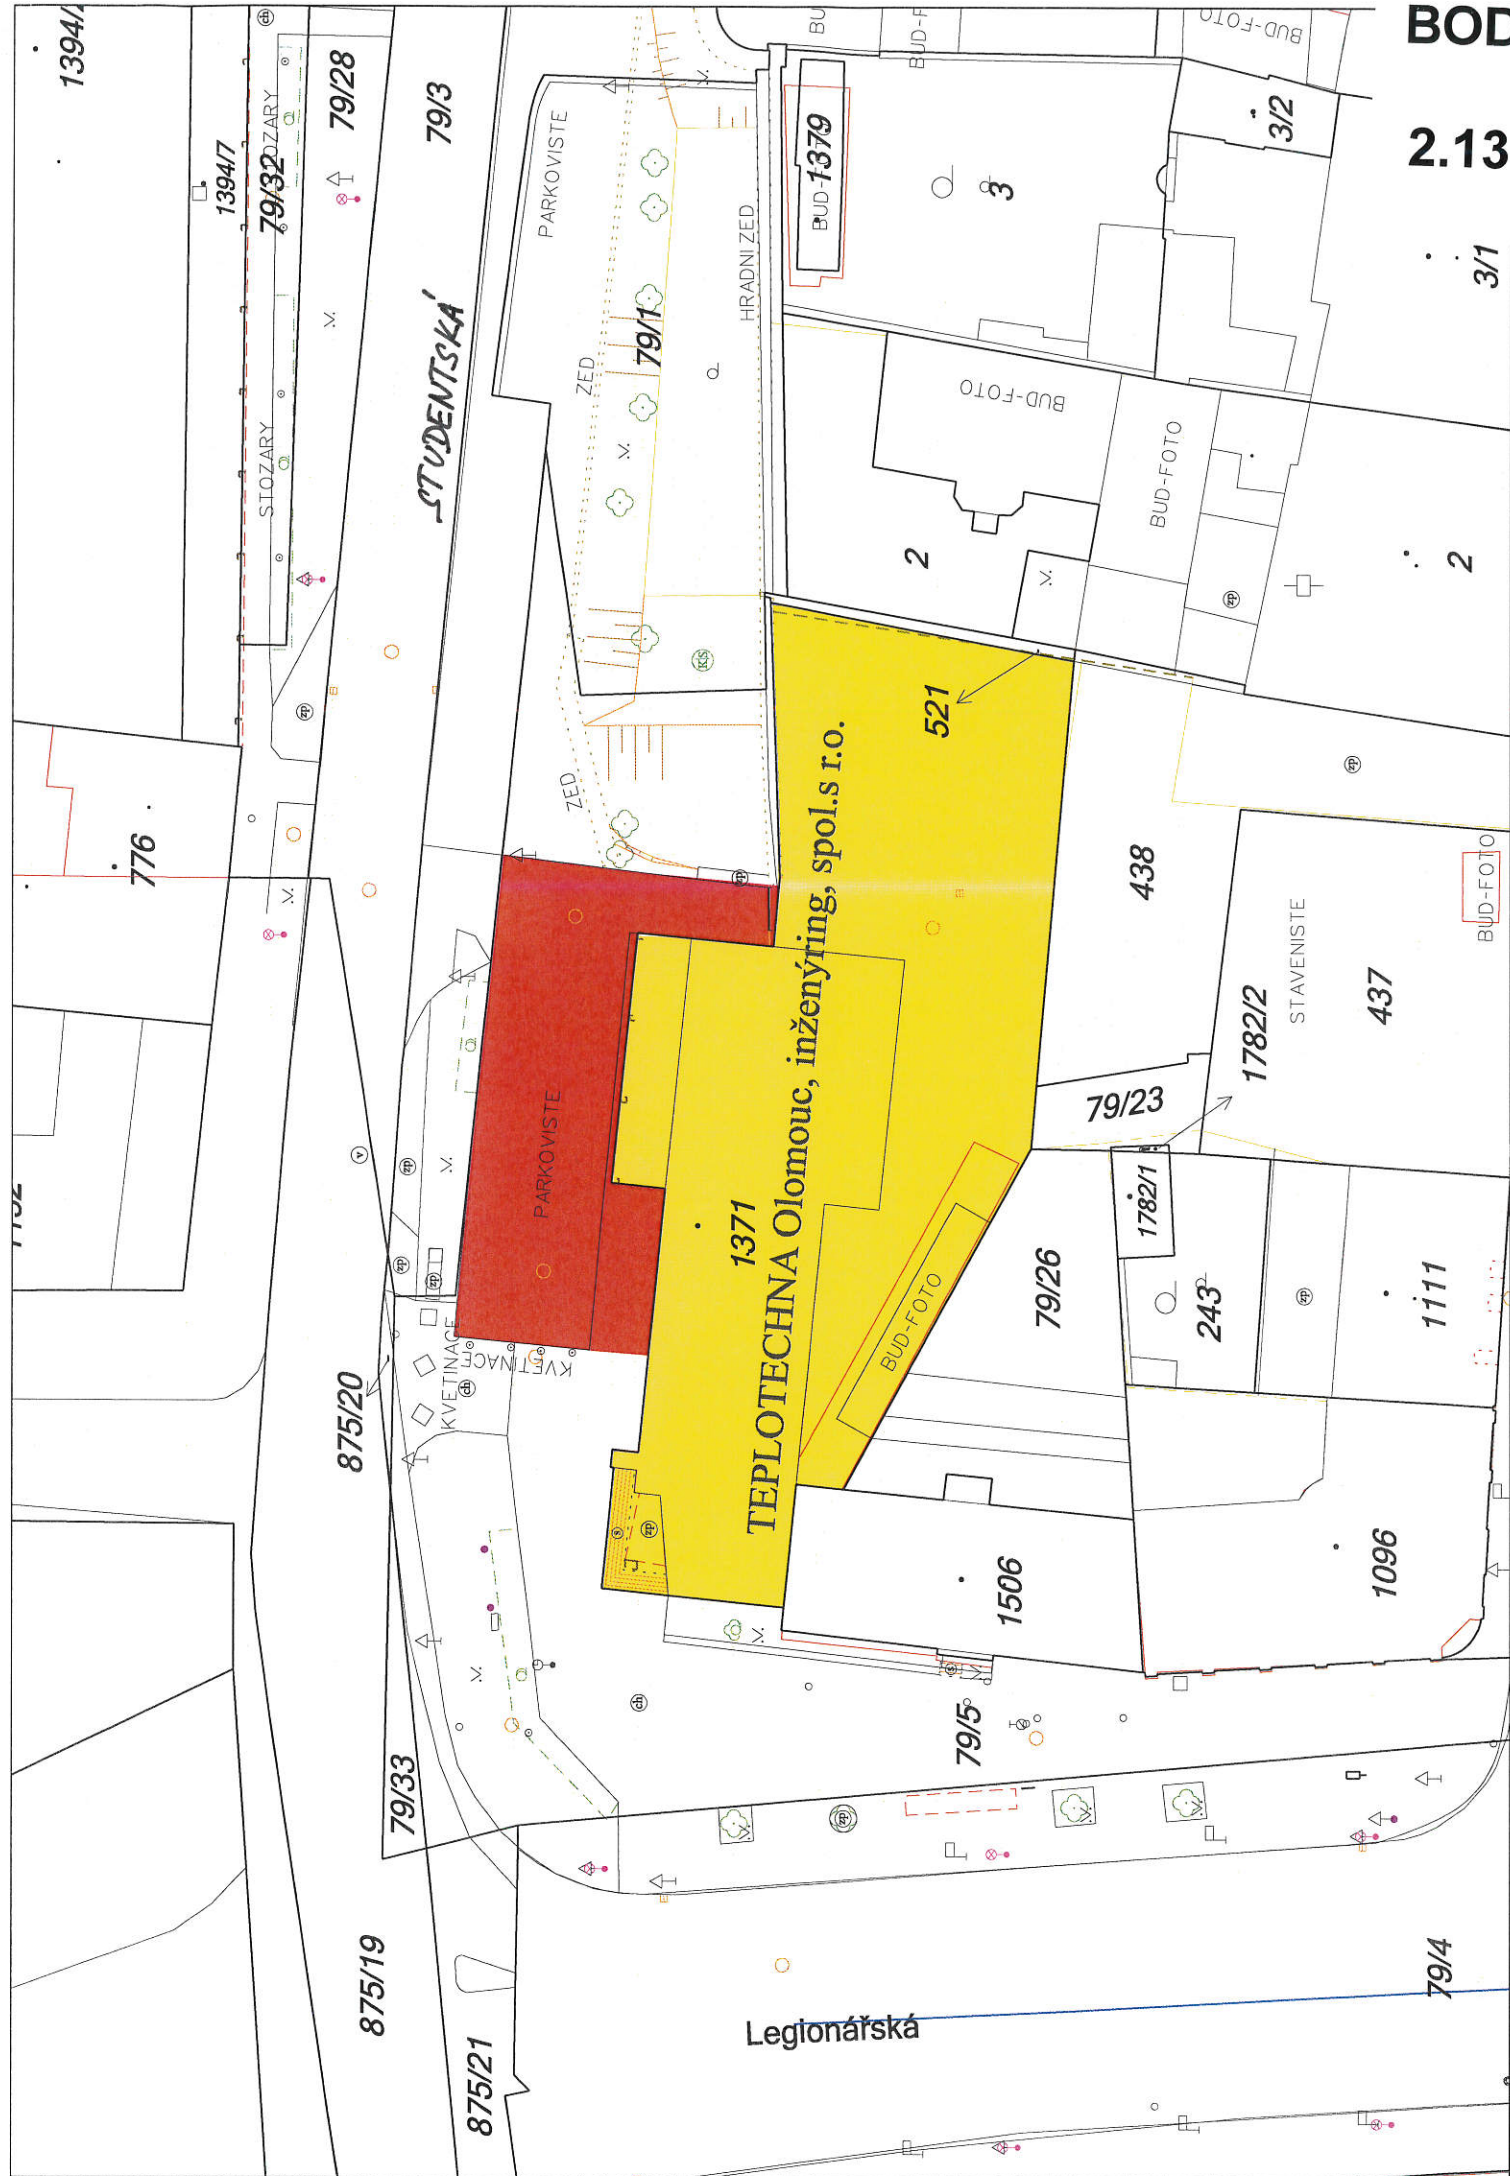

BOD

2.13

3/1

2

BUD-FOTO

1111

1096

79/4

Legionářská

STUDENTSKÁ

79/33

875/20

875/19

875/21

79/3

79/28

79/32

1394/7

1394/1

1371

TEPLOTECHNA Olomouc, inženýring, spol.s r.o.

521

1782/1

243

1782/2

437

79/23

79/26

1506

79/5

PARKOVISTE

ZED

ZED

PARKOVISTE

HRADNIZED

BUD-FOTO

BUD-FOTO

BUD-FOTO

STAVENISTE

BUD-1379

3/2

BUD-FOTO

2


2

3/1

NÁVRH ZELENĚ - KOORDINAČNÍ VÝ měřítko:


zeleň: ING. H. TOMAŠTÍKOVÁ

autoři: ING. ARCH. PAVEL POSPÍŠIL, ING. ARCH. ALICE MICHÁLKOVÁ
OLOMOUC - STUDENTSKÁ ULICE - studie prostorového uspořádání

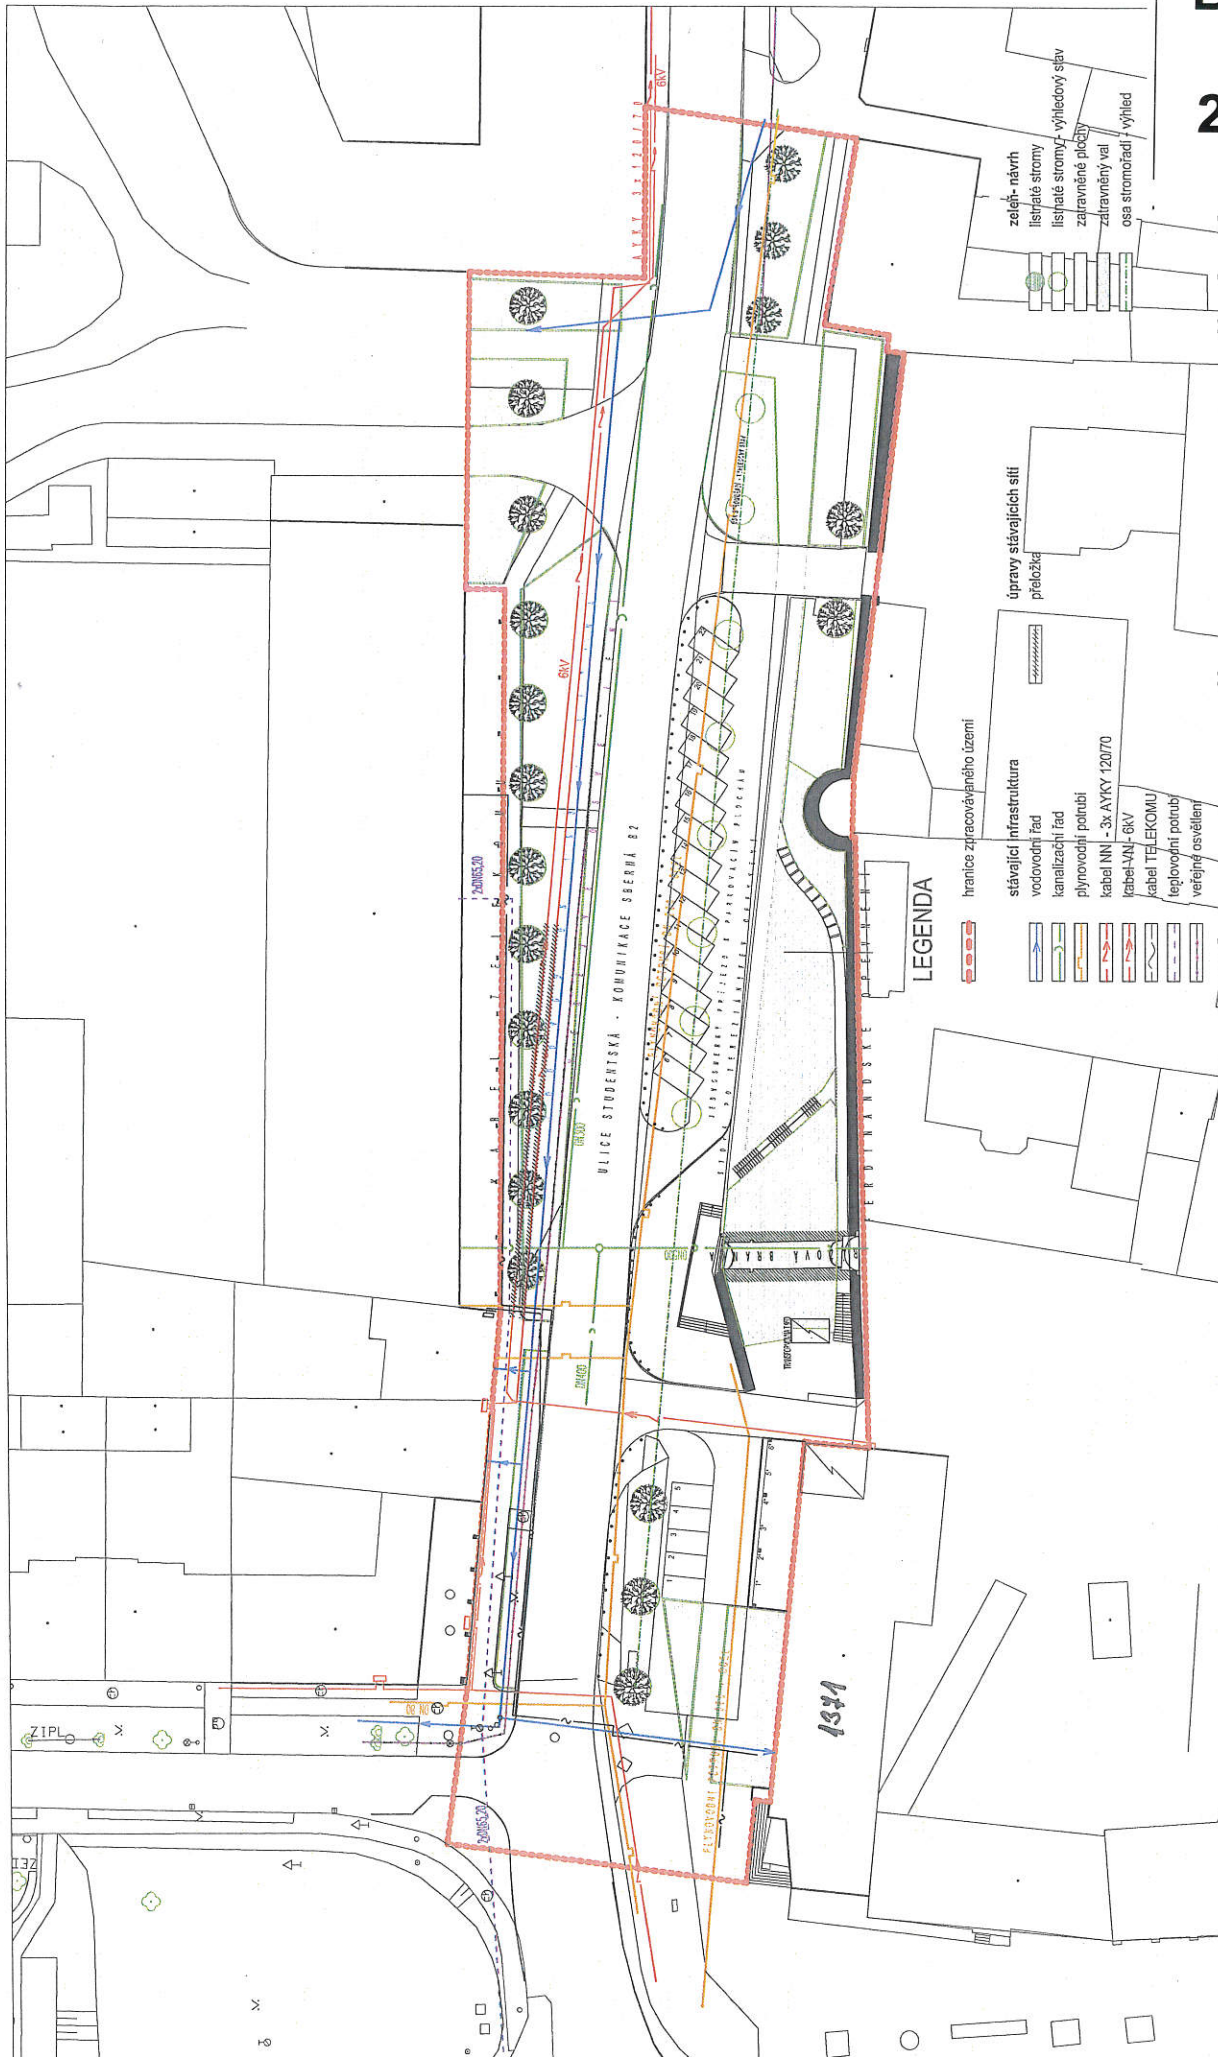





2.16

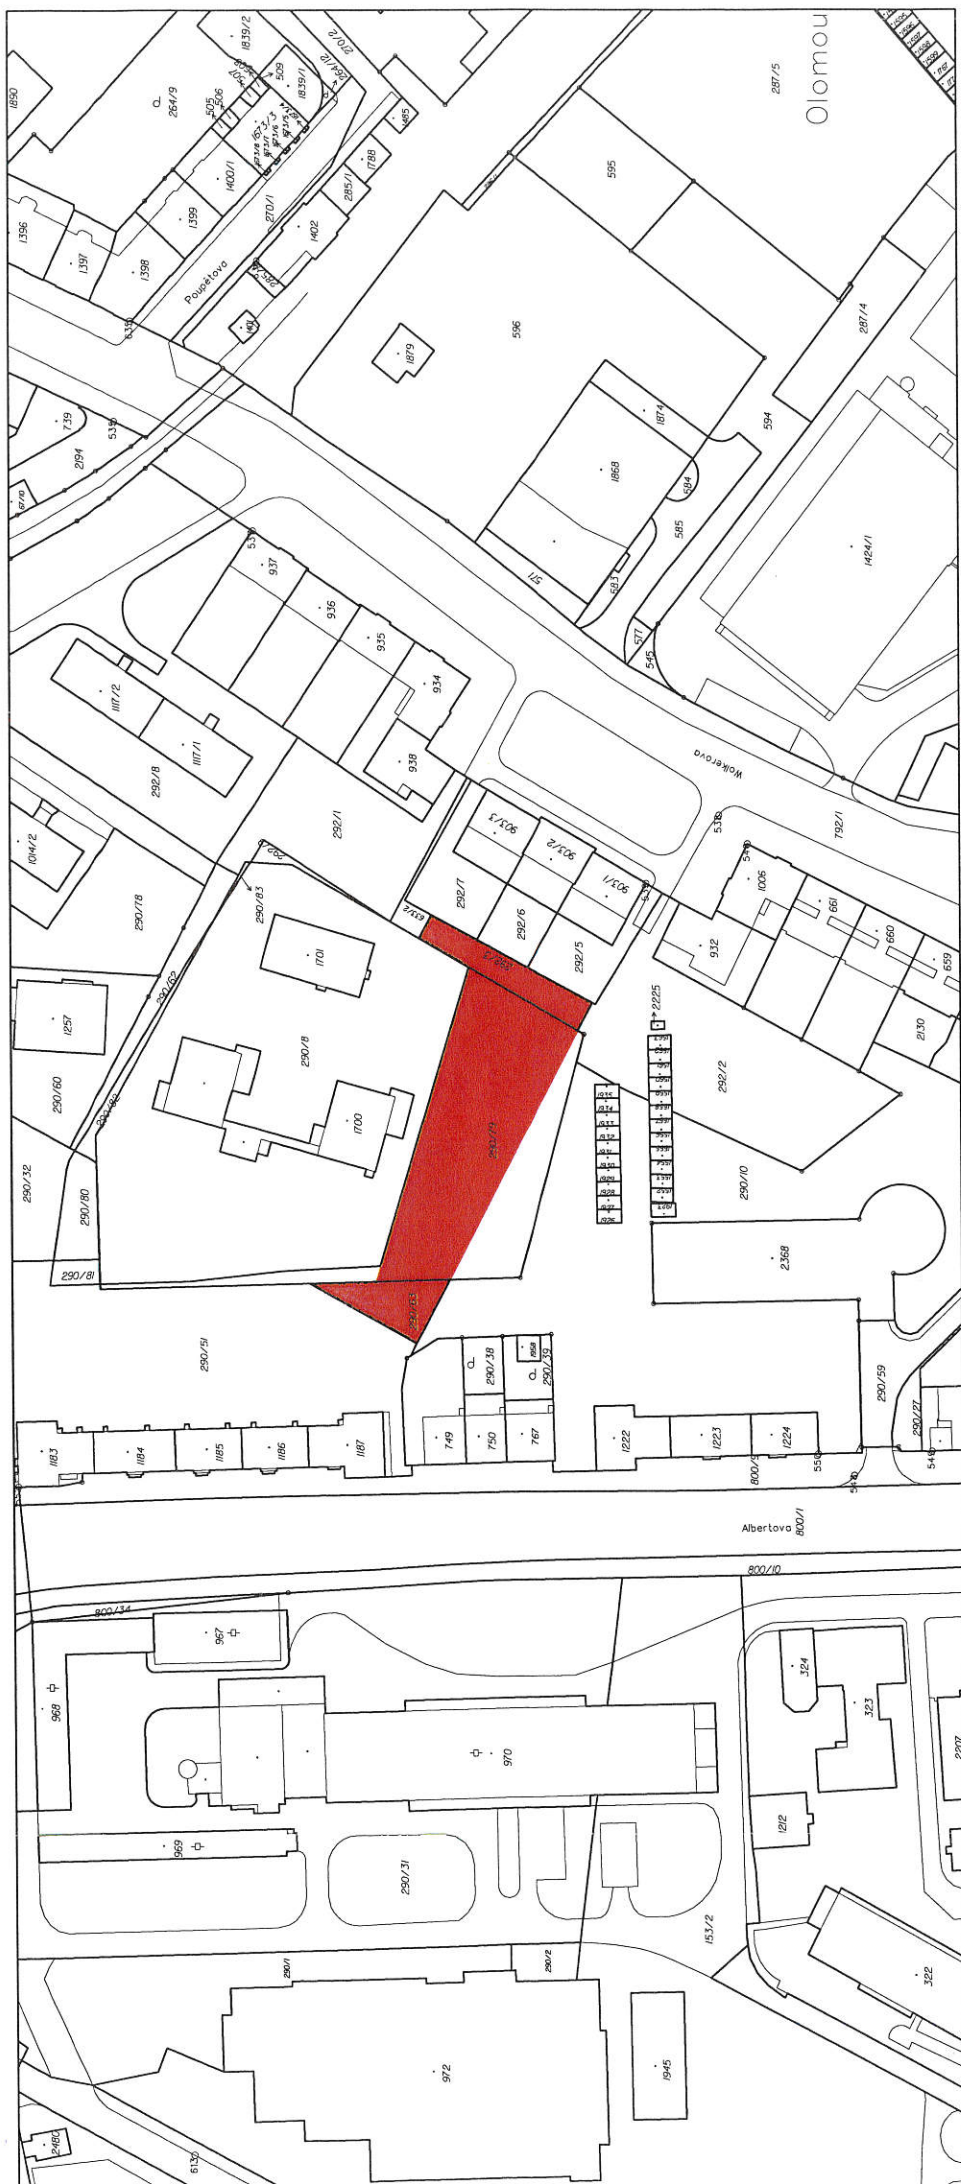



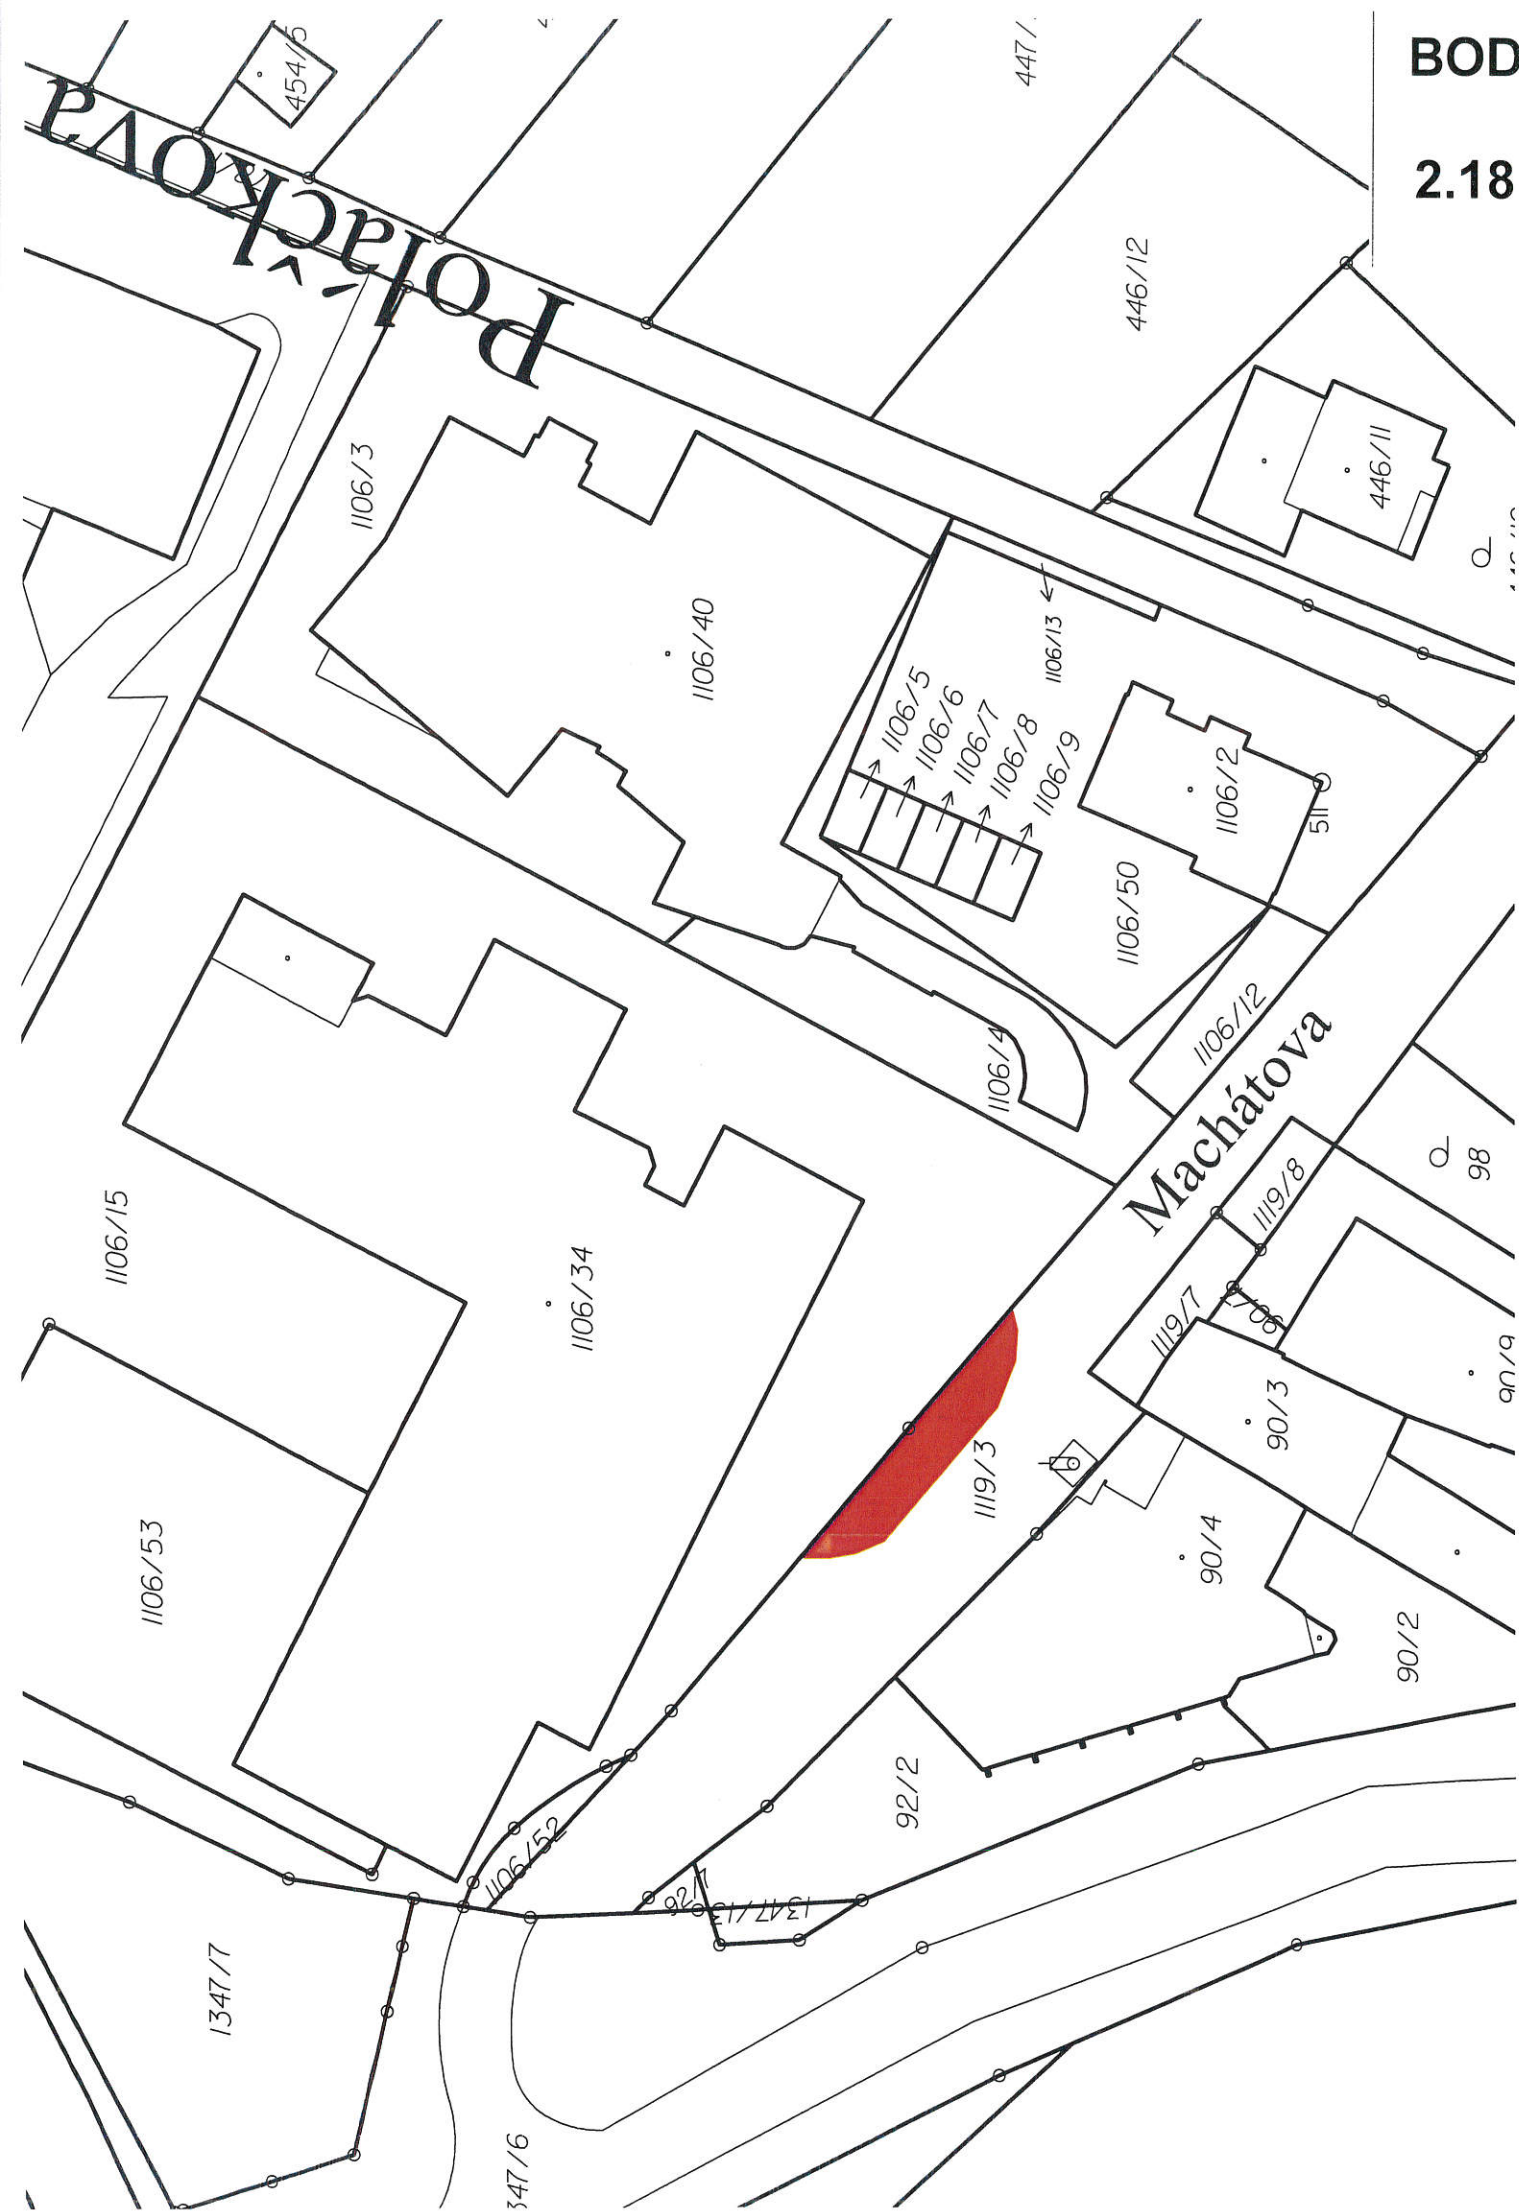

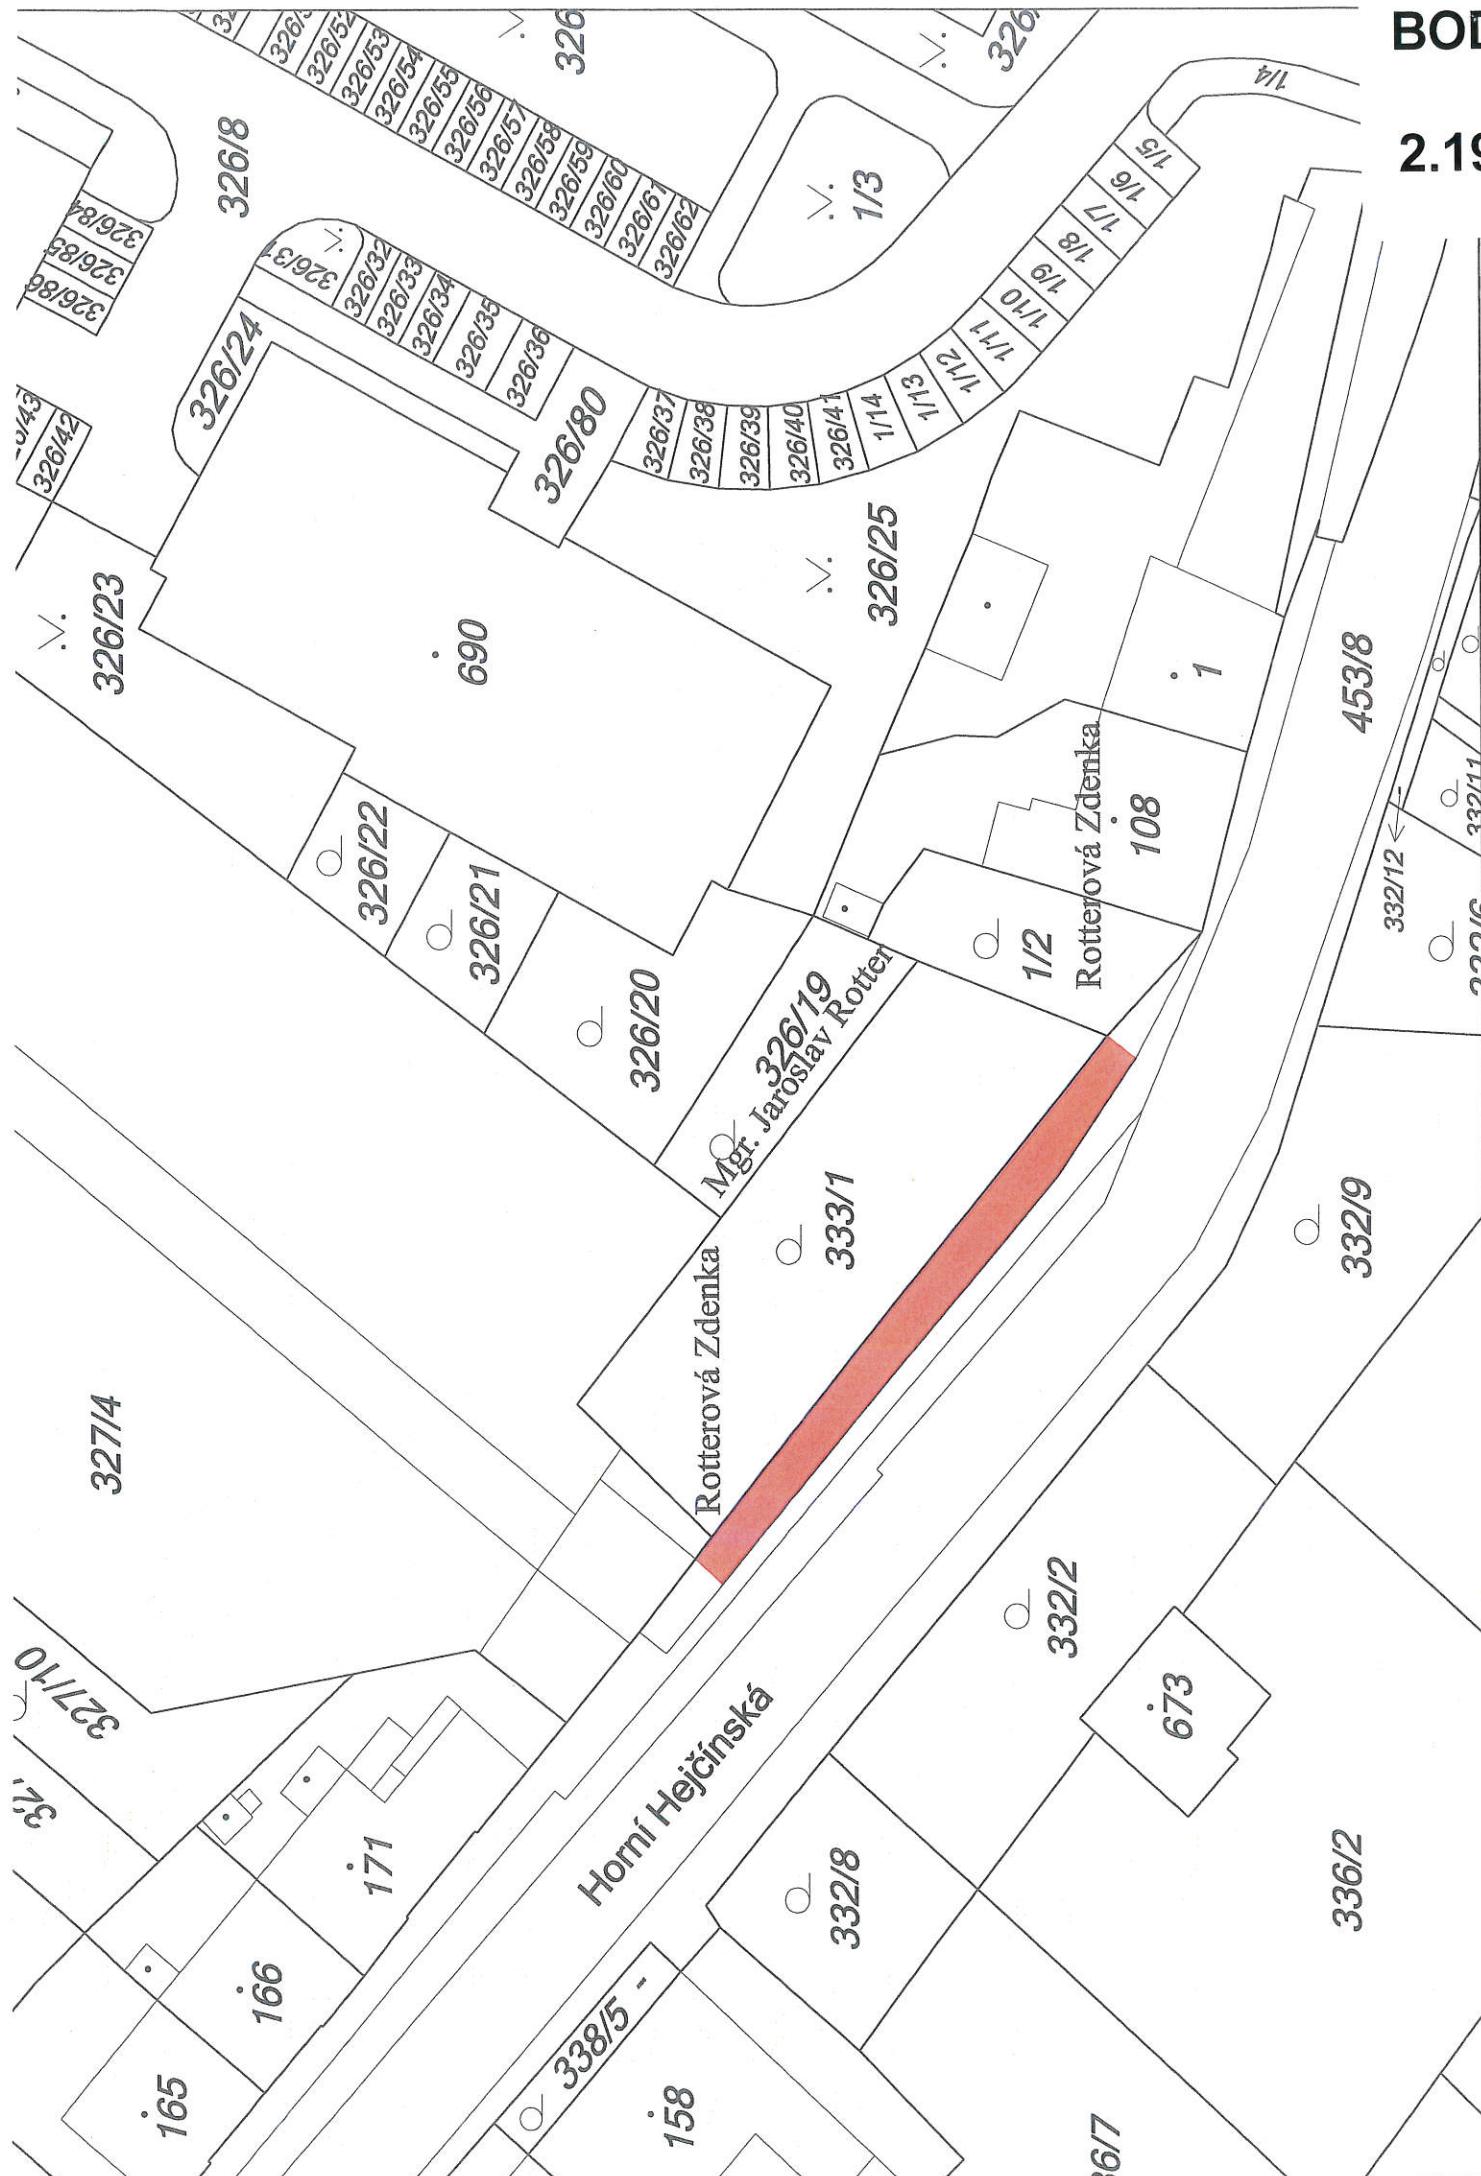

BOD

2.19

Žádost Mgr. Rottera o prodej části pozemku parc. č. 453/8 o výměře 95 m².

326/26

Pronajatá část pozemku parc. č. 453/8 o výměře 5 m²
panu Rotterovi za účelem úpravy vjezdu k pozemku
parc. č. 1/2 a za účelem osazení brány.

327/4

326/23

326/24

326/8

326/68

326/22

690

326/21

326/20

326/80

326/6

693

Mgr. Jaroslav Rotter

Rotterová Zdenka

326/19

333/1

326/25

332/2

673

108

Rotterová Zdenka

1/2

1

1/4

1/5

1/6

1/7

1/8

1/9

1/10

1/11

1/12

1/13

1/14

1/15

332/9

453/8

336/2

327/12

327/11

327/10

171


66

Horní Hejčínská

332/8

ú. Hejčín: parc. č. 453/8



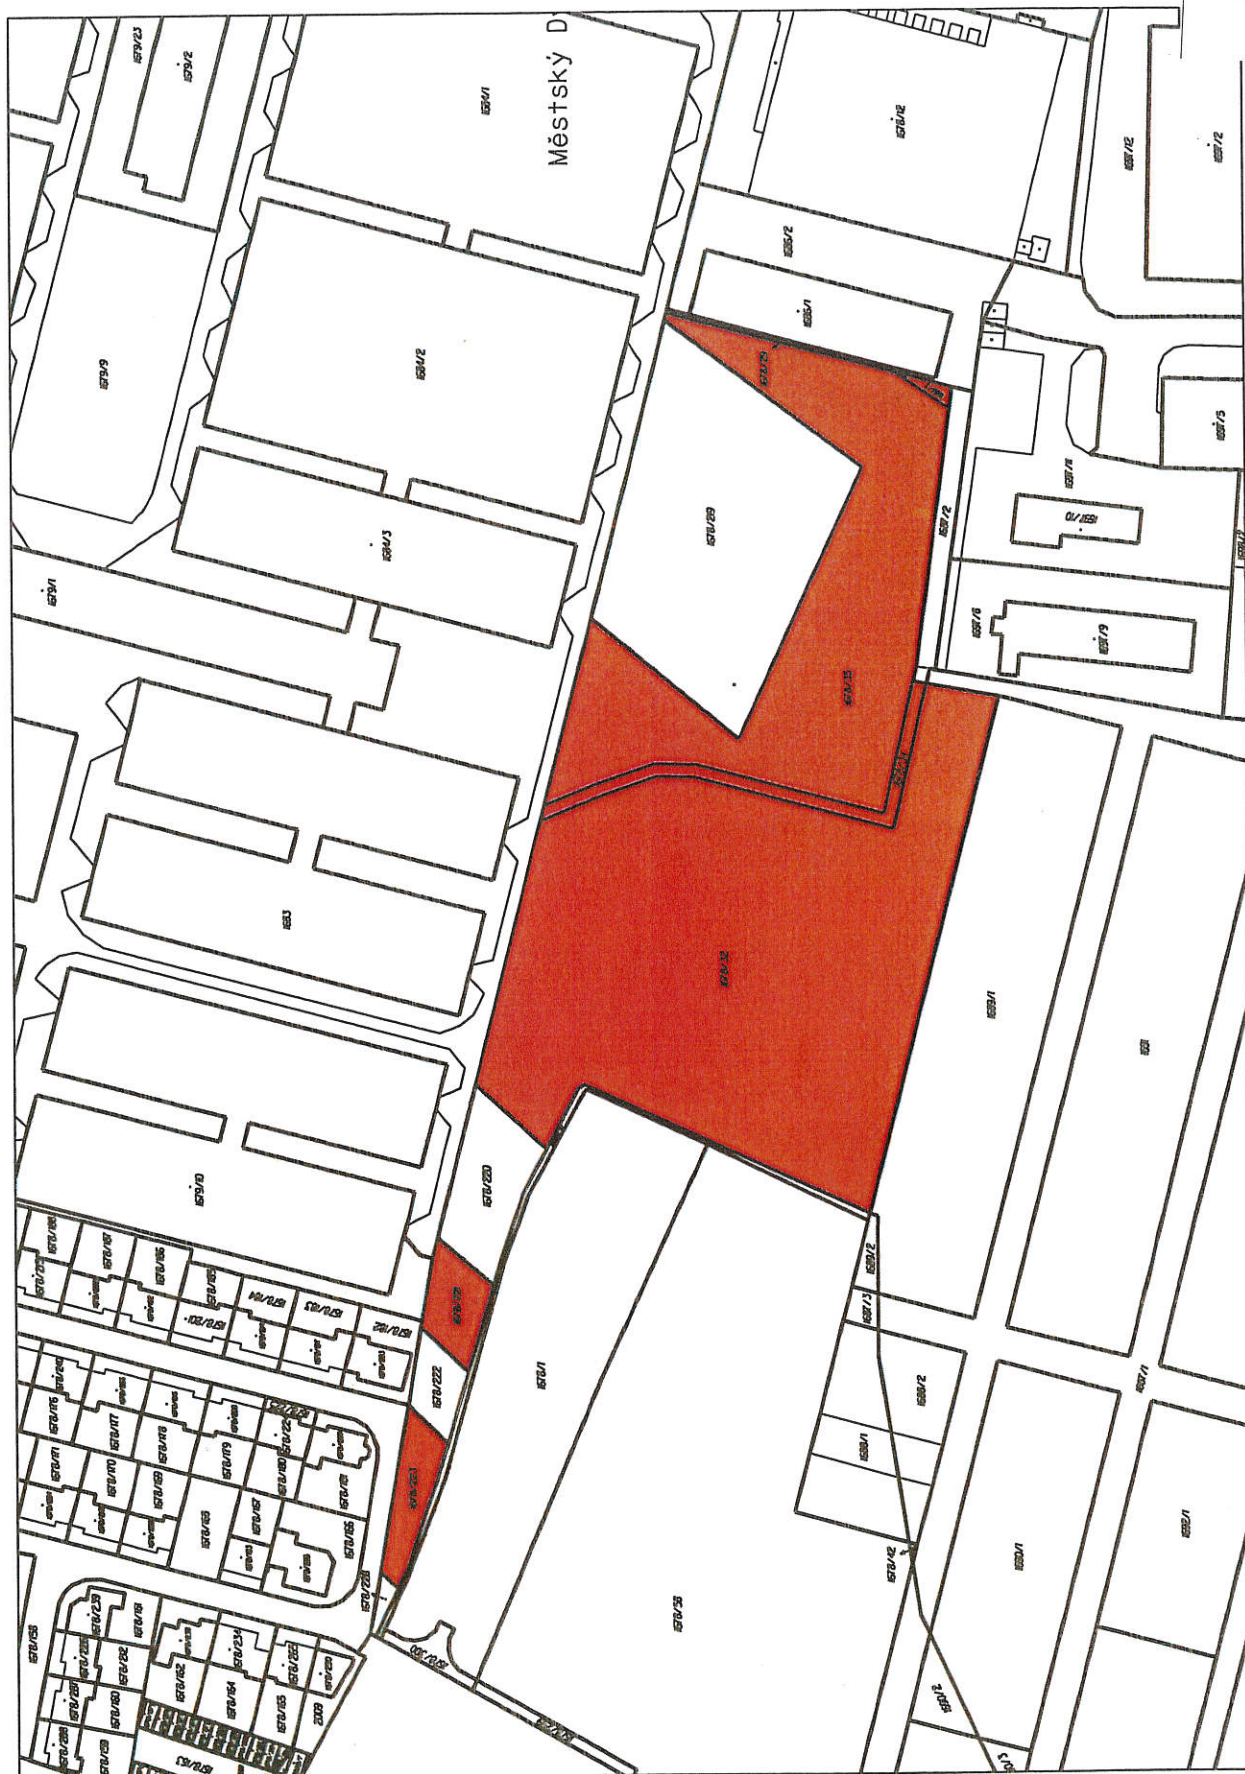



Seznam souřadnic (S-JTSK)

Souřadnice pro zápis do KN


Číslo bodu	Y	X	Kód kv.	Poznámka
877-1	547651.49	1122112.12	3	roh budovy
877-2	547650.55	1122111.07	3	roh budovy
877-3	547653.35	1122108.57	3	roh budovy
877-4	547654.29	1122109.61	3	roh budovy

Q

264/8

Q

264/9

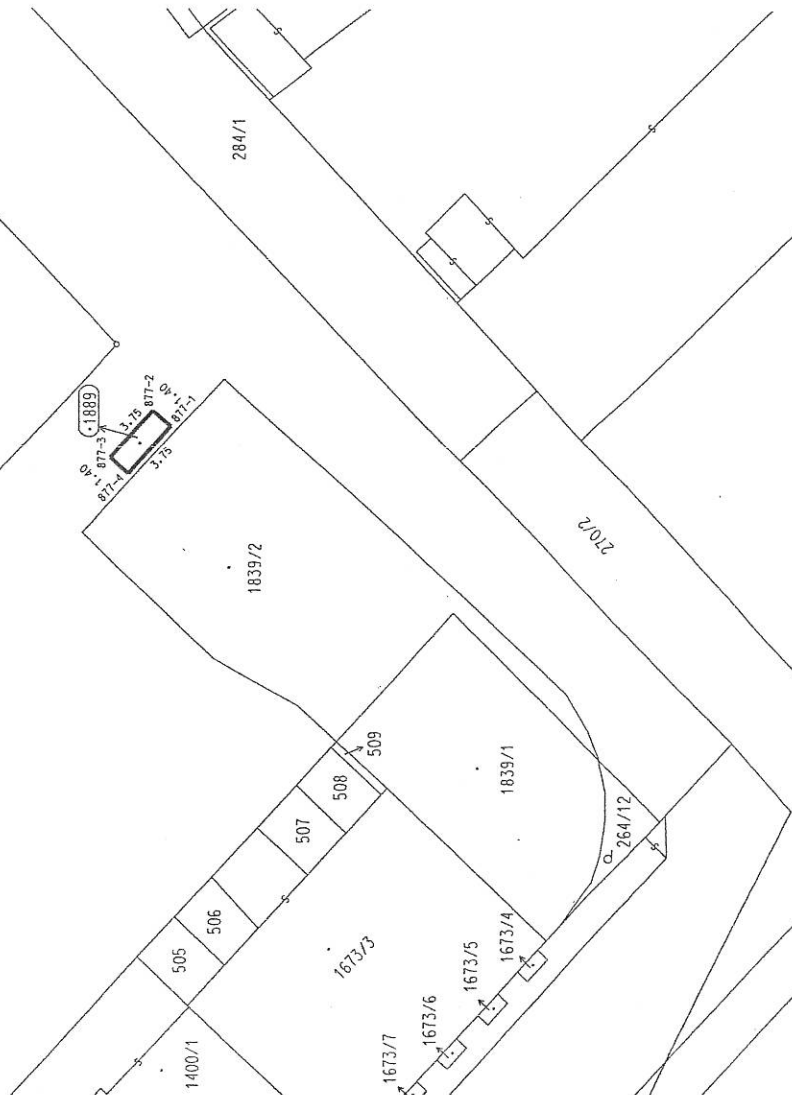

VÝKAZ DOSAVADNÍHO A NOVÉHO STAVU ÚDAJŮ KATASTRU NEMOVITOSTÍ

Dosavadní stav						Nový stav					
Označení pozemku parc. číslem	Výměra parcely ha	Druh pozemku	Způsob využití	Výměra parcely ha	Označení pozemku parc. číslem	Druh pozemku	Způsob využití	Výměra parcely ha	Označení pozemku parc. číslem	Druh pozemku	Způsob využití
264/9	20 20	zahradní		20 15	264/9	zahradní		20 15	264/9	zahradní	
	20 20			5	st.1889	zast. pl.		5		zast. pl.	
				20 20				20 20			

Výkaz údajů o bonitovaných půdně ekologických jednotkách (BPEJ) k parcelám nového stavu									
Parcelní číslo podle			Výměra		BPEJ na dluh parcely		Výměra		
katastru nemovitostí	zjednodušené evidence	Kód BPEJ	ha	m ²	Kód BPEJ	na dluh parcely	katastru nemovitostí	zjednodušené evidence	m ²
264/9		35600	20	15					

GEOMETRICKÝ PLÁN
pro: **vyznačení budovy**

Vyhotořil: **GEODETICKÉ PRÁCE**
Pavel Roubalík
Chaloupky 147 IČ: 76271668
Dřevohostice 751 14

Číslo plánu: **1260-152/2013**
Okres: **Olomouc**
Obec: **Olomouc**
Kat. území: **Olomouc-město**
Mapový list: **DKM**
Kód způsobu určení výměry je určen podle § 77 odst. 2 vyhlášky č. 36/2007 Sb.

Dosavadním vlastníkům byla poskytnuta možnost seznámit se v terénu s průběhem navrhovaných nových hranic, které byly označeny přádepaným způsobem: **zdmi**

Úředně oprávněný zeměměřický inženýr: **Ing. Vlastimil Dušek**
Dne: **20.9.2013** Číslo: **4-57/2013**
Úředně oprávněný zeměměřický inženýr odpovídá za odbornou úroveň geometrického plánu, za dočasné předsazené přání a za správnost a úplnost údajů podle právních předpisů

Geometrický plán ověřil: **Ing. Vlastimil Dušek**
Dne: **20.9.2013** Číslo: **4-57/2013**
Úředně oprávněný zeměměřický inženýr odpovídá za odbornou úroveň geometrického plánu, za dočasné předsazené přání a za správnost a úplnost údajů podle právních předpisů

Katastrální úřad, katastrální pracoviště souhlasí s odsováním parcel

Katastrální úřad, katastrální pracoviště souhlasí s odsováním parcel


Ing. Kateřina Lachová

BOD
2.21

BOD

2.21



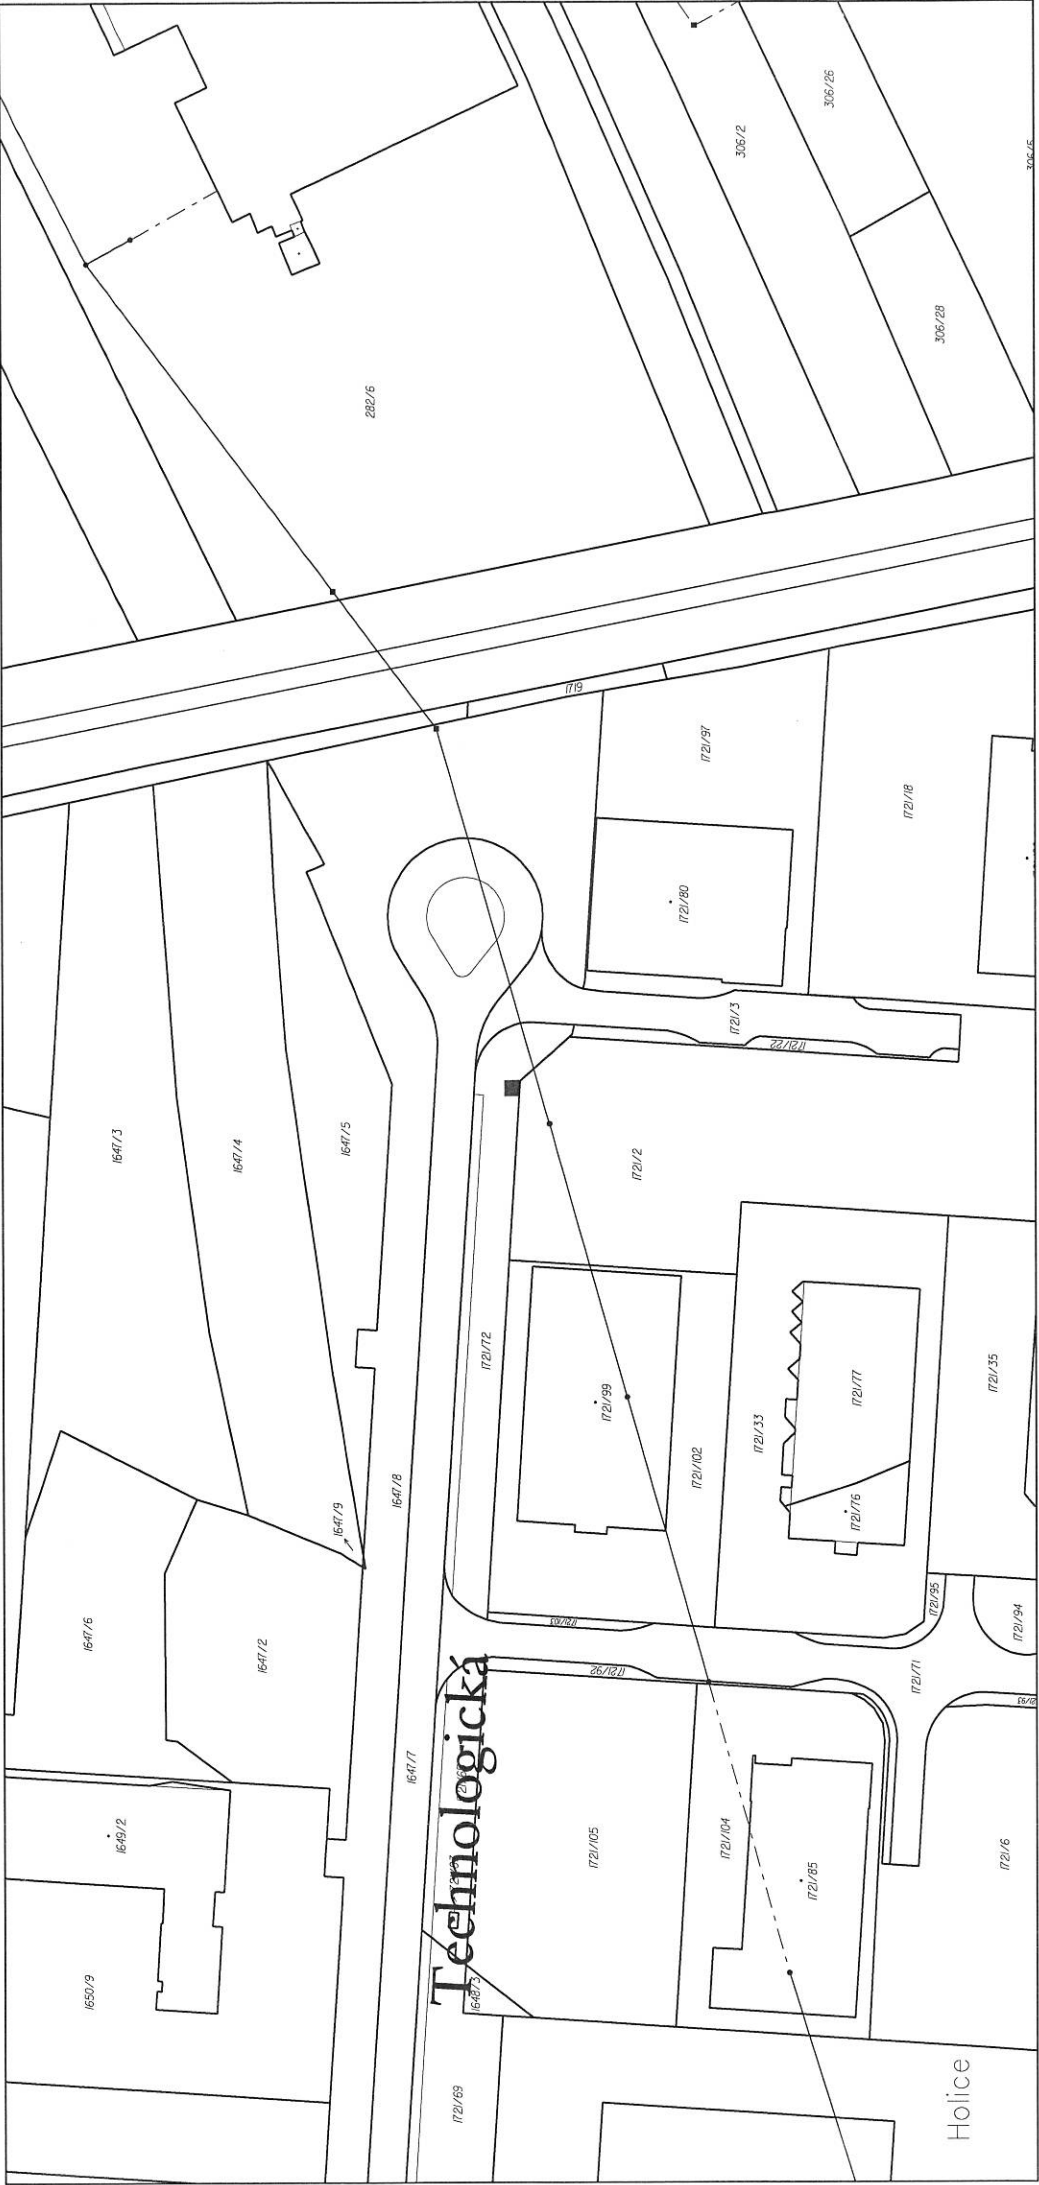

BOD

2.21





Sazhm souřadnic GS-JTSK

Číslo bodu	Souřadnice pro zápis do KN	Kód kv.	Poznámka
Y	X		
725-1	547355.67	1121089.43	roh budovy
725-2	547355.67	1121089.01	roh budovy
725-3	547360.09	1121089.55	roh budovy
725-4	547355.93	1121089.99	roh budovy

VÝKAZ DOSAVADNÍHO A NOVÉHO STAVU ÚDĚJŮ KATASTRU NEMOVITOSTÍ


Nový stav									
Dosavadní stav					Nový stav				
Označení pozemku parc. číslem	Výměra parcely		Druh pozemku	Označení pozemku parc. číslem	Výměra parcely		Druh pozemku	Typ stavby	Označení dílu
	ha	m ²			ha	m ²			
79/29	26,12	26112	Způsob využití: ostatní komunikace	79/29 st.1914	26,12	26112	Způsob využití: ostatní komunikace	Způsob využití: ostatní komunikace	26,01
	26,12	26112			26,12	26112			11

GEOMETRICKÝ PLÁN pro vyznačení obvodu budovy	Geometrický plán ověřit úředně oprávněný zeměměřičský název: Jméno, příjmení: Ing. Zdeněk Mlboch Číslo polohy seznamu úředně oprávněných zeměměřičských názevů: 2207/2004 Dne: 9.7.2015 Náležlostmi a přenosmi odpovídá právům předpisům.	Stojopis ověřit úředně oprávněný zeměměřičský název: Jméno, příjmení: Ing. Zdeněk Mlboch Číslo polohy seznamu úředně oprávněných zeměměřičských názevů: 2207/2004 Dne: 16.7.2015 Tento stojopis odpovídá geometrickému plánu v elektronické podobě uloženému v dokumentu katastrálního úřadu.
Vyhotovitel: Enggeo profi s.r.o. Sadová 609 738 01 Frydek-Místek IČ: 28577299 Tel. 777 706 770 Číslo plánu: 1378-368/2015 Okres: Olomouc Obec: Olomouc Mákový list: Olomouc 8-0/31 Dokumentace katastrálního úřadu byla poskytnuta na požádání Kartografické v terénu a prohlášení nabytých nových hranic, které byly označeny předepsaným způsobem: zdmí	Katastrální úřad souhlasí s ořezáváním parcel. KÚ pro Olomoucký kraj Kp Olomouc Ing. litka Kyjarová PGP-1293/2015-805 2015.07.16 13:25:04 CEST	Ověřitel stojopisu geometrického plánu v listinné podobě.

BOD
2.21

BOD

2.21

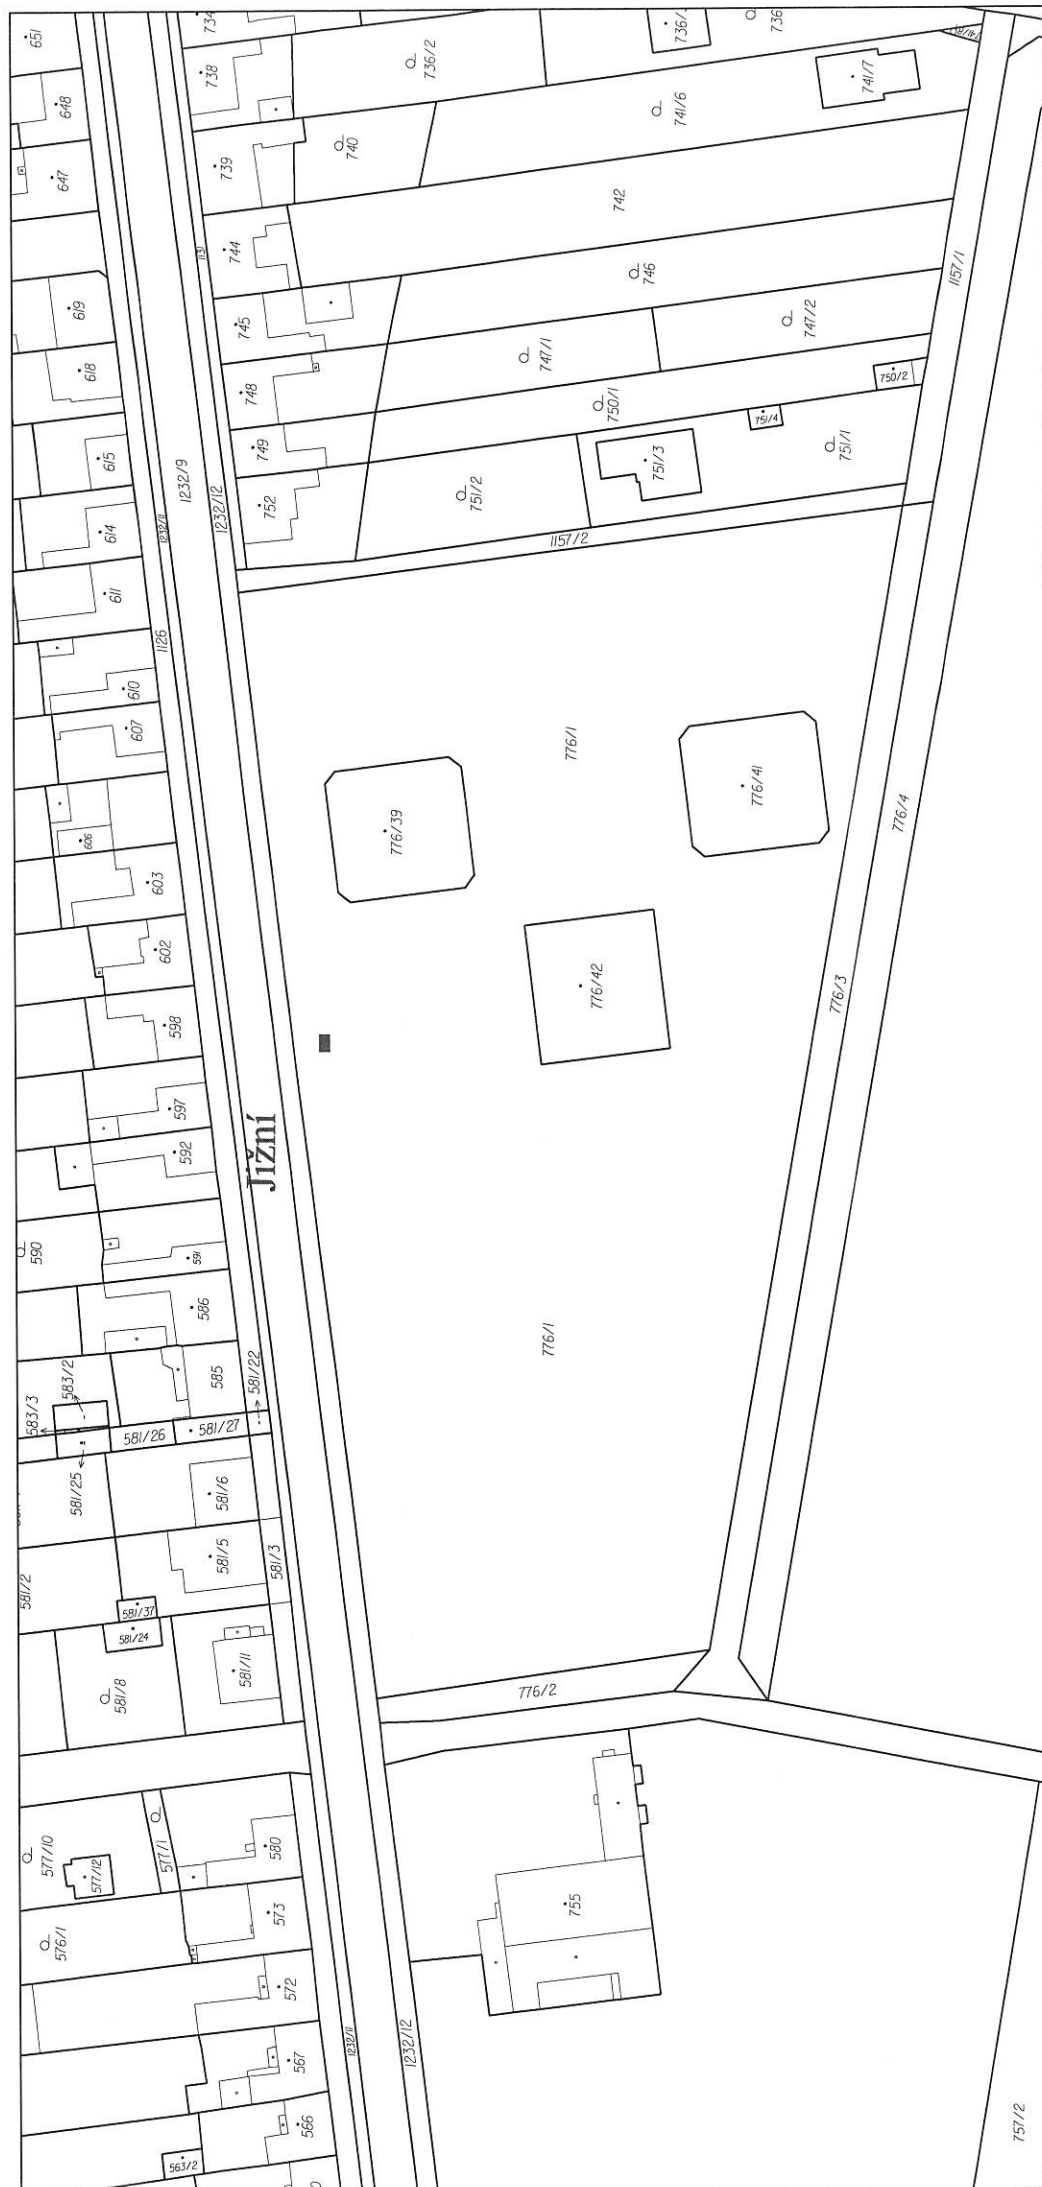

VÝKAZ DOSAVADNÍHO A NOVÉHO STAVU ÚDAJŮ KATASTRU NEMOVITOSTÍ									
Dosavadní stav					Nový stav				
Číslo listu podle územního plánu	Výměra parcely m ²	Druh původní výměry	Označení předmětu stavby	Výměra parcely m ²	Druh původní výměry	Změna výměry m ²	Změna výměry m ²	Výměra parcely m ²	Označení předmětu stavby
776/1	1 51,98	1 51,98	776/1	1 51,98	1 51,98	0	0	1 51,98	1 51,98
	1 51,98	1 51,98	776/1	1 51,98	1 51,98	0	0	1 51,98	1 51,98
	1 51,98	1 51,98	776/1	1 51,98	1 51,98	0	0	1 51,98	1 51,98

Nabývatel: 1 - Dosavadní
2 - ČEZ Distribuce


*) rozliší vzhled ze zasklením povrchu nového stavu podle přílohy 16.13 vyhlášky č.190/1996 Sb.

Výkaz údajů o bonitovaných půdně ekologických jednotkách (BPEJ) k parcelám nového stavu									
Parcelní číslo podle územního plánu	Kód BPEJ	Výměra ha	BPEJ na dluh parcely	Parcelní číslo podle územního plánu	Kód BPEJ	Výměra ha	BPEJ na dluh parcely	Parcelní číslo podle územního plánu	Kód BPEJ
776/1	35600	1 51,98	3	776/1	35600	1 51,98	3	776/1	35600
776/40	35600	1 51,98	3	776/40	35600	1 51,98	3	776/40	35600

Seznam souřadnic (S-JTŠK)
Č.č. Y X Poznámka
1 548121,57 1124133,31 budova
2 548121,39 1124135,02 budova
3 548124,20 1124135,34 budova
4 548124,40 1124133,65 budova


Dle nálezů a stavebního zákona lze jen na základě územního rozhodnutí, pokud podmínky pro ně nejsou stanoveny jiným rozhodnutím nebo opatřením.

GEOMETRICKÝ PLÁN pro vyměření budovy do KN			
Zhotovitel: GEOMETRIA OPRAVA s.r.o. pracoviště Olomouc Velké nám. 24b, Olomouc		Následovník a přeměna: odpovědný právní představitel	
Číslo zápisu: 894-028/2006		Datum: 30.3.2006	
Obec: Olomouc		Ing. Světlavský Zdeněk	
Katastr. území: Olomouc		Datum: 30.3.2006	
Katastr. území: Olomouc		Ing. MIROŠ	
Mapa: 1:5000		Datum: 10.04.20	
Kde: Zpráva o výměře 2-14 zpráva o výměře v S-JTŠK		Datum: 10.04.20	
Zpráva o výměře 2-14 zpráva o výměře v S-JTŠK		Datum: 10.04.20	
Zpráva o výměře 2-14 zpráva o výměře v S-JTŠK		Datum: 10.04.20	

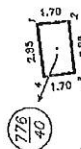



776/23

776/1

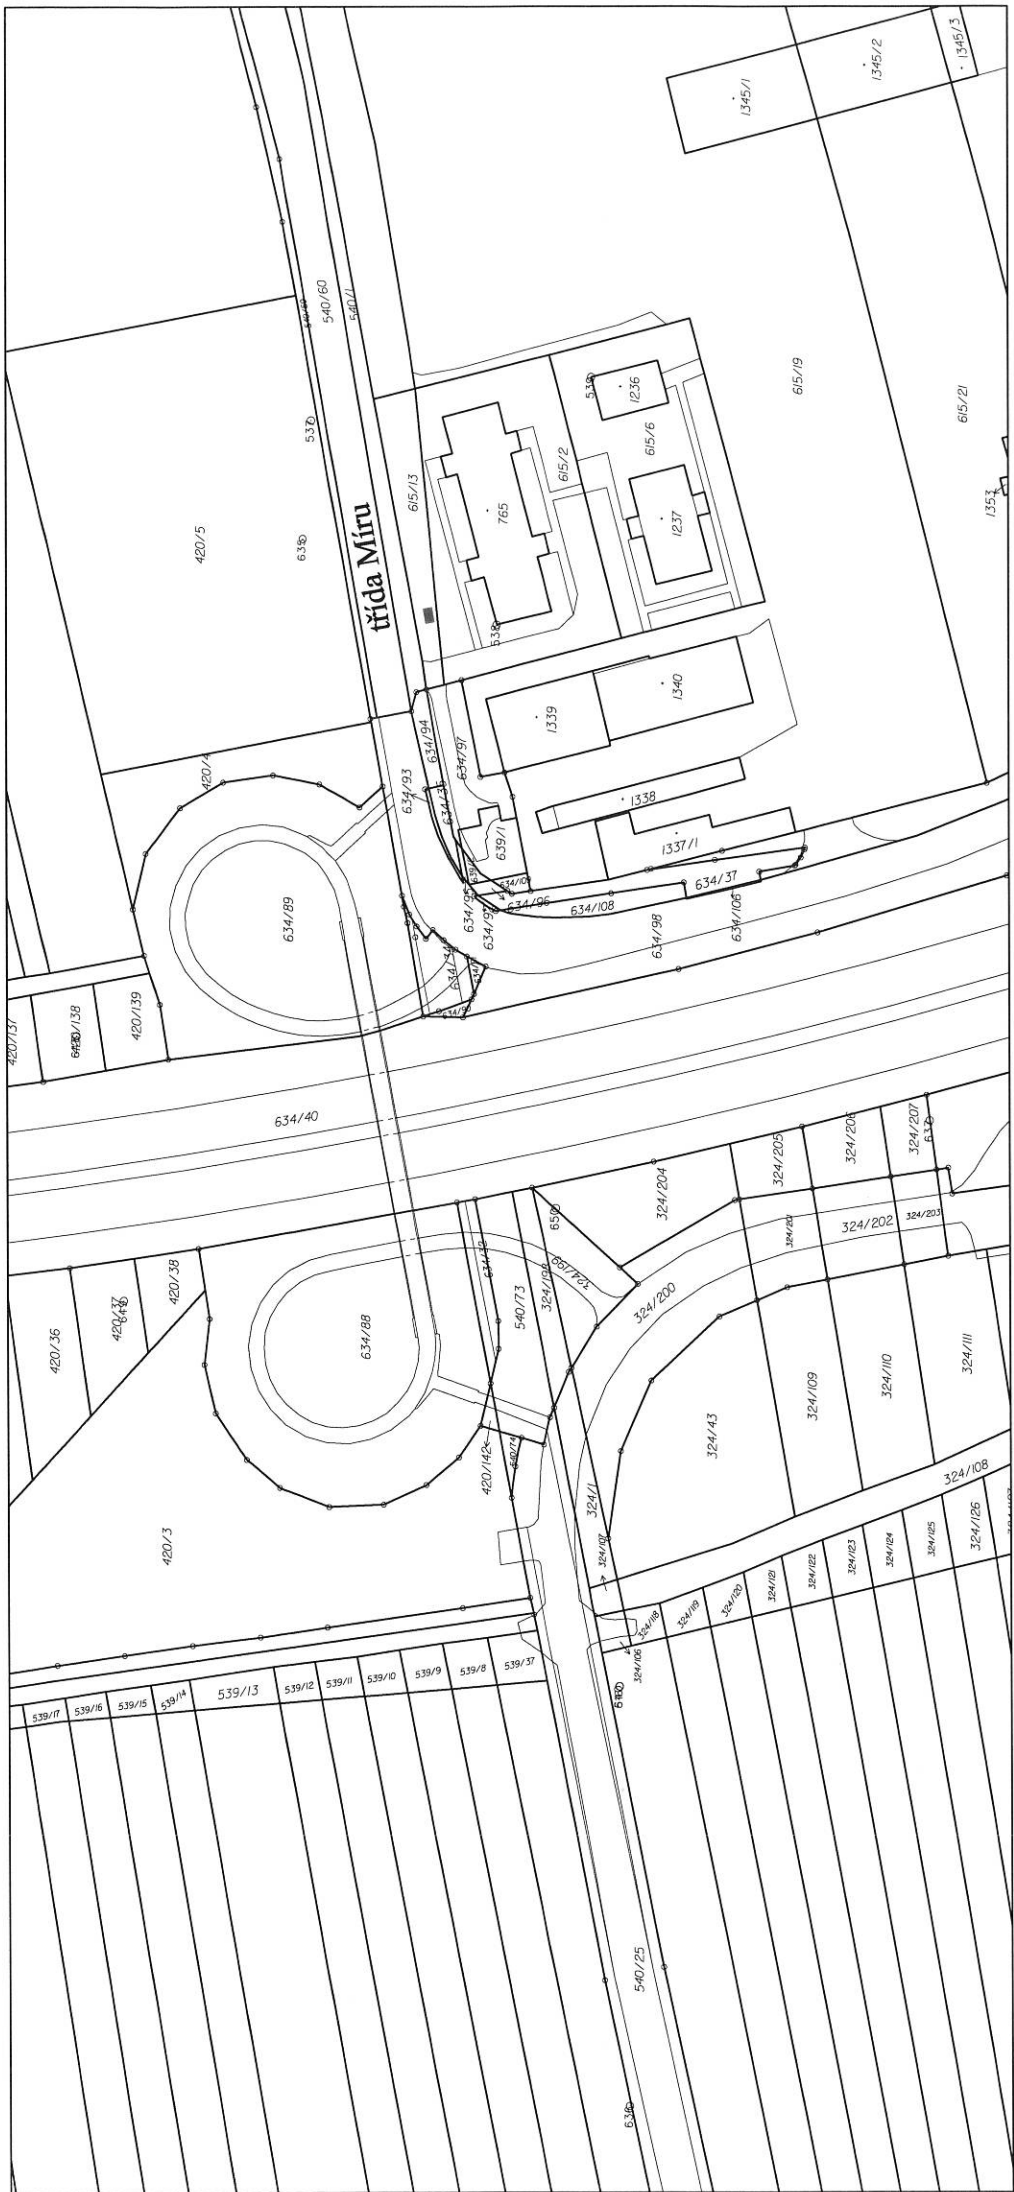




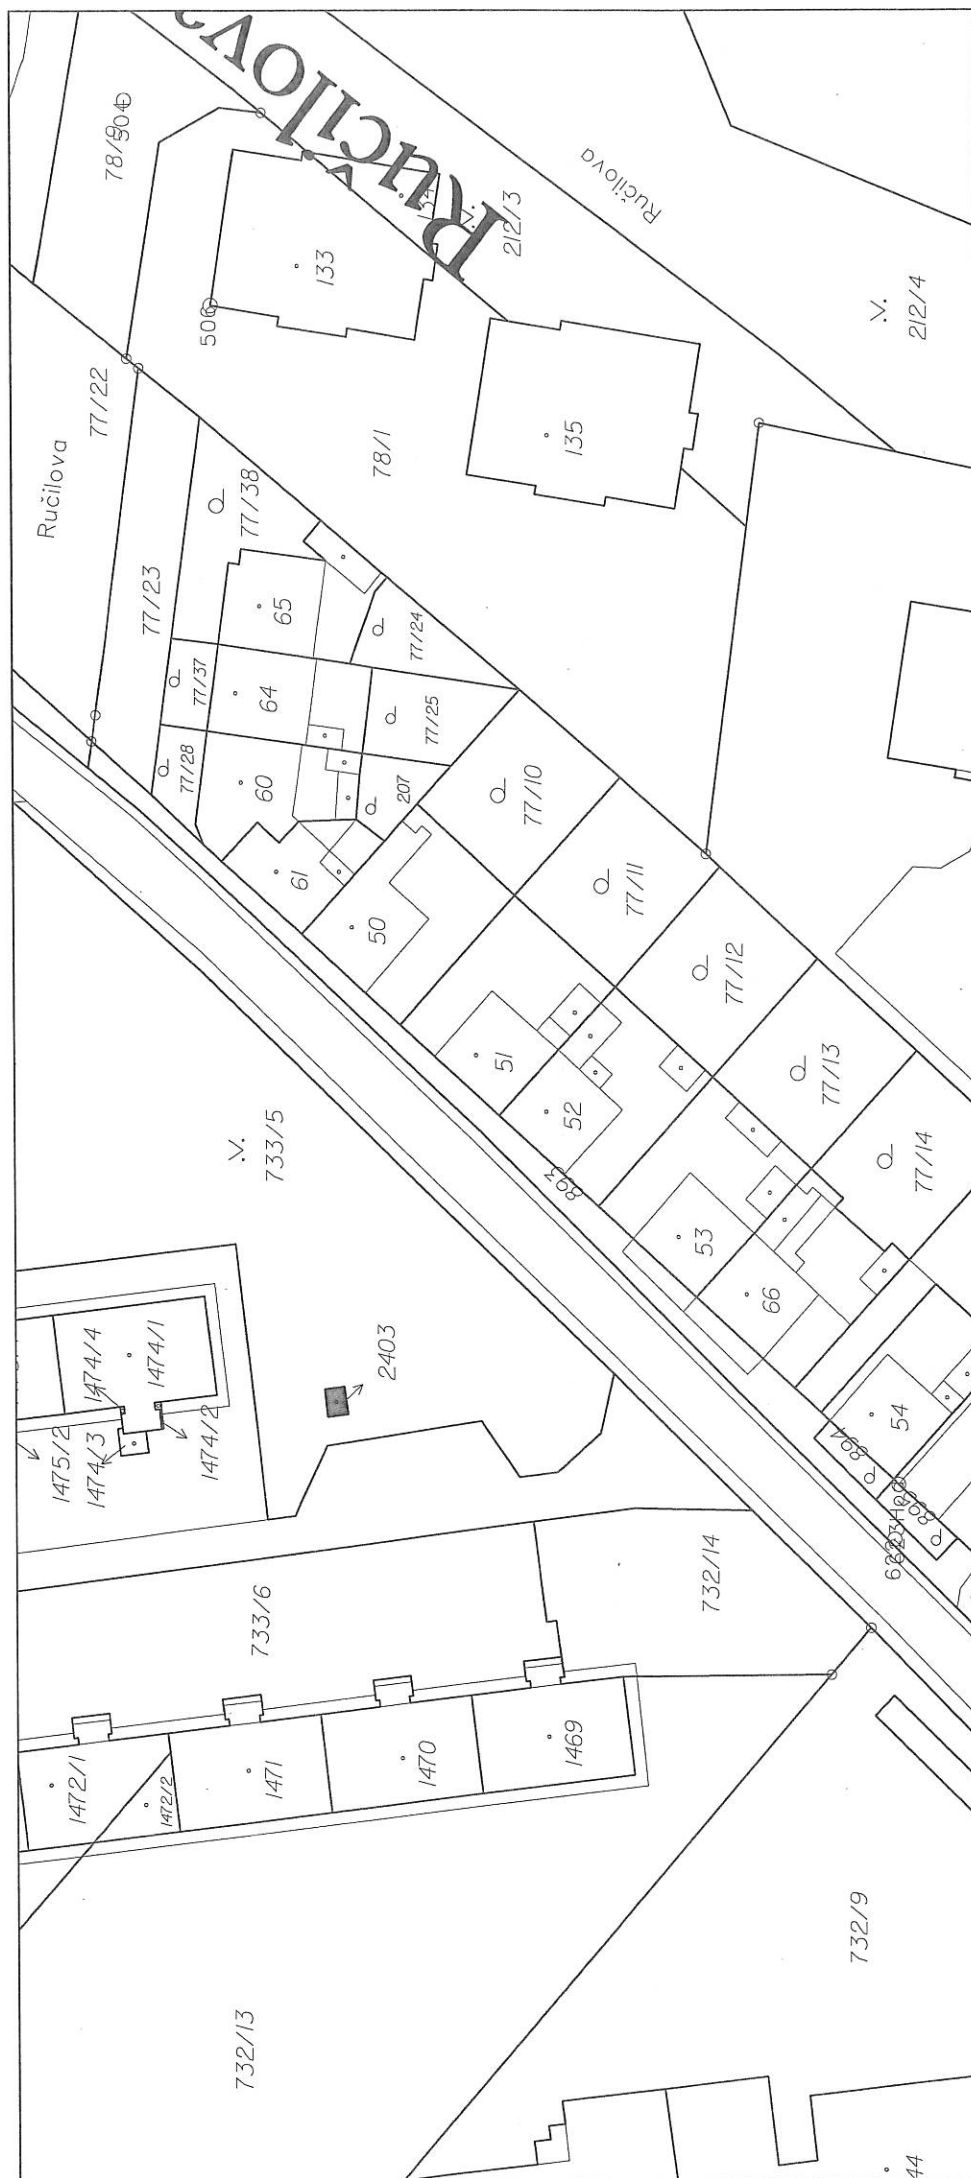

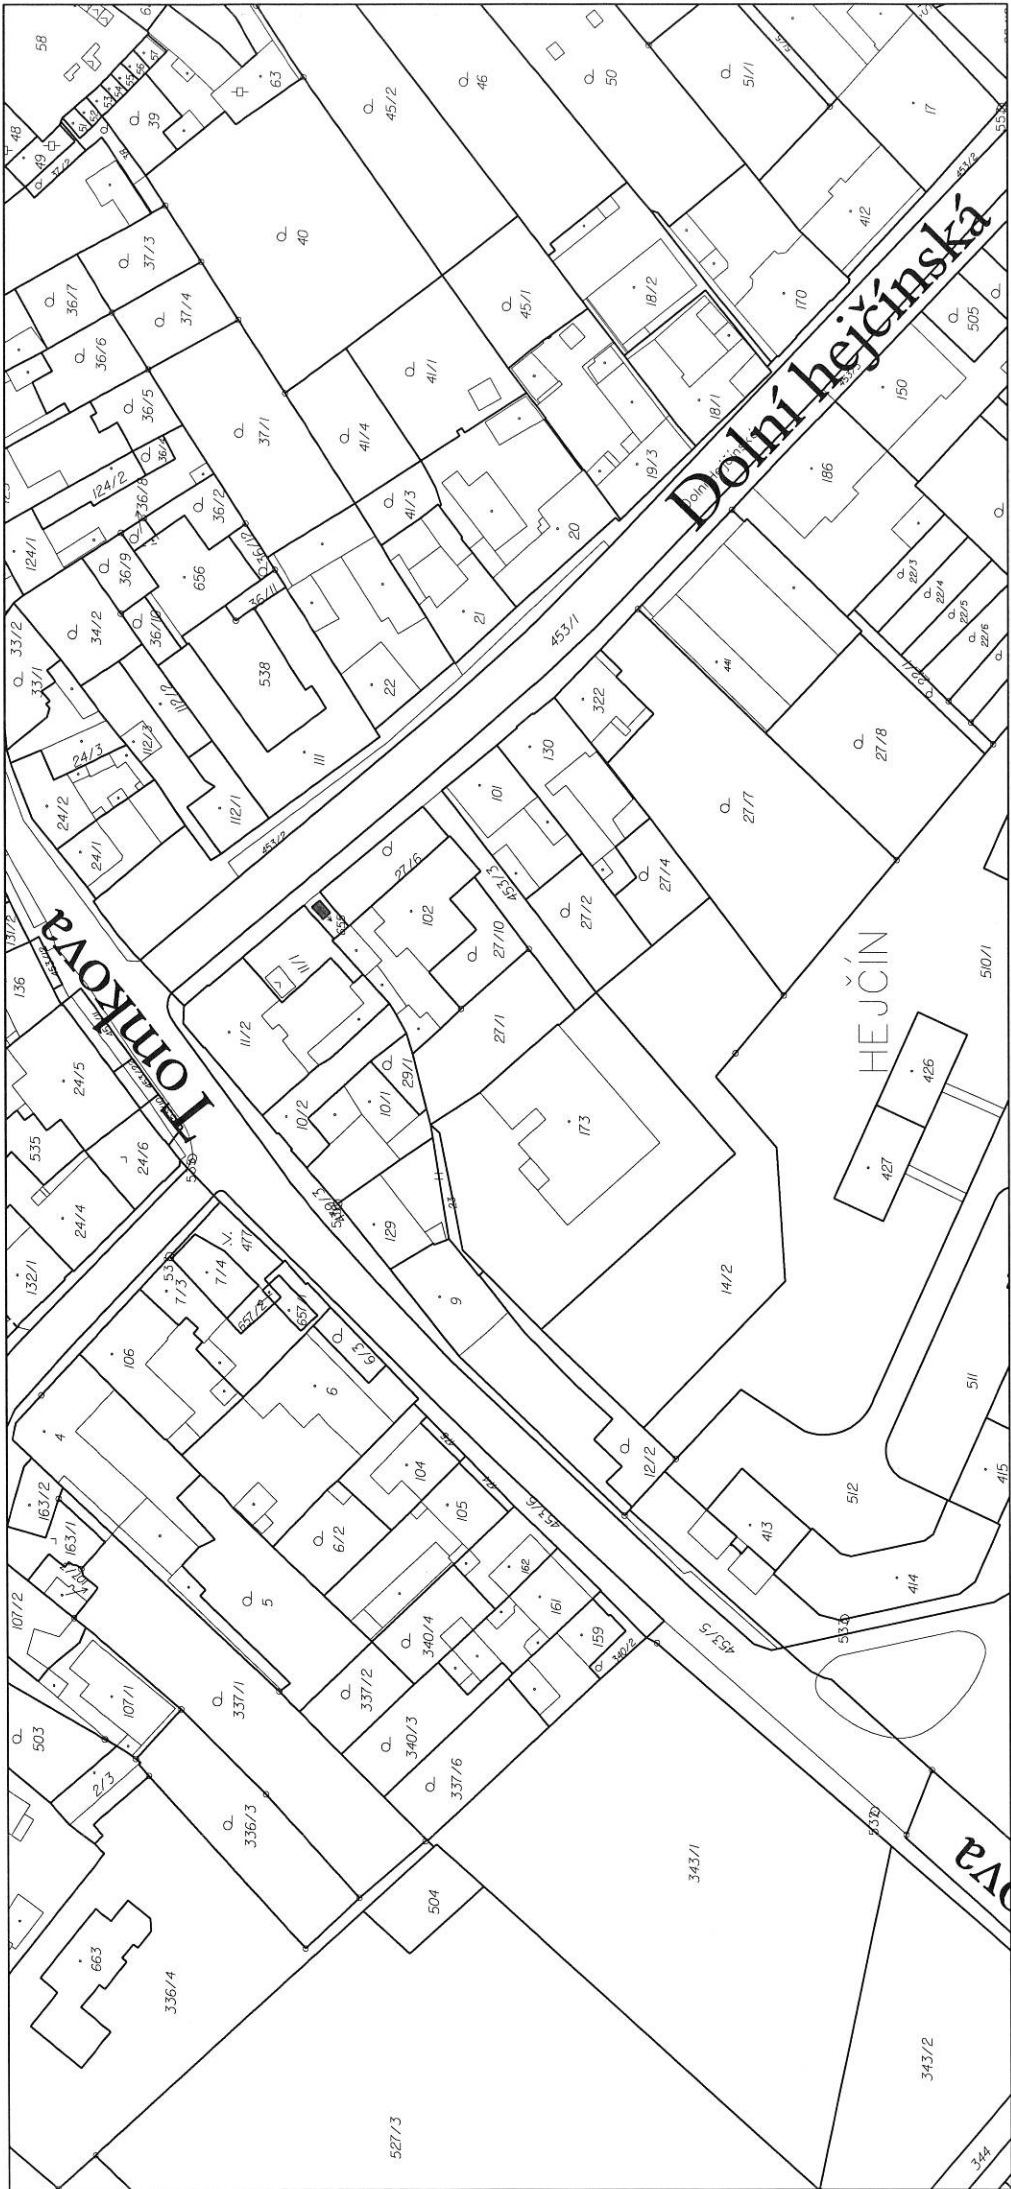


BOD

2.21

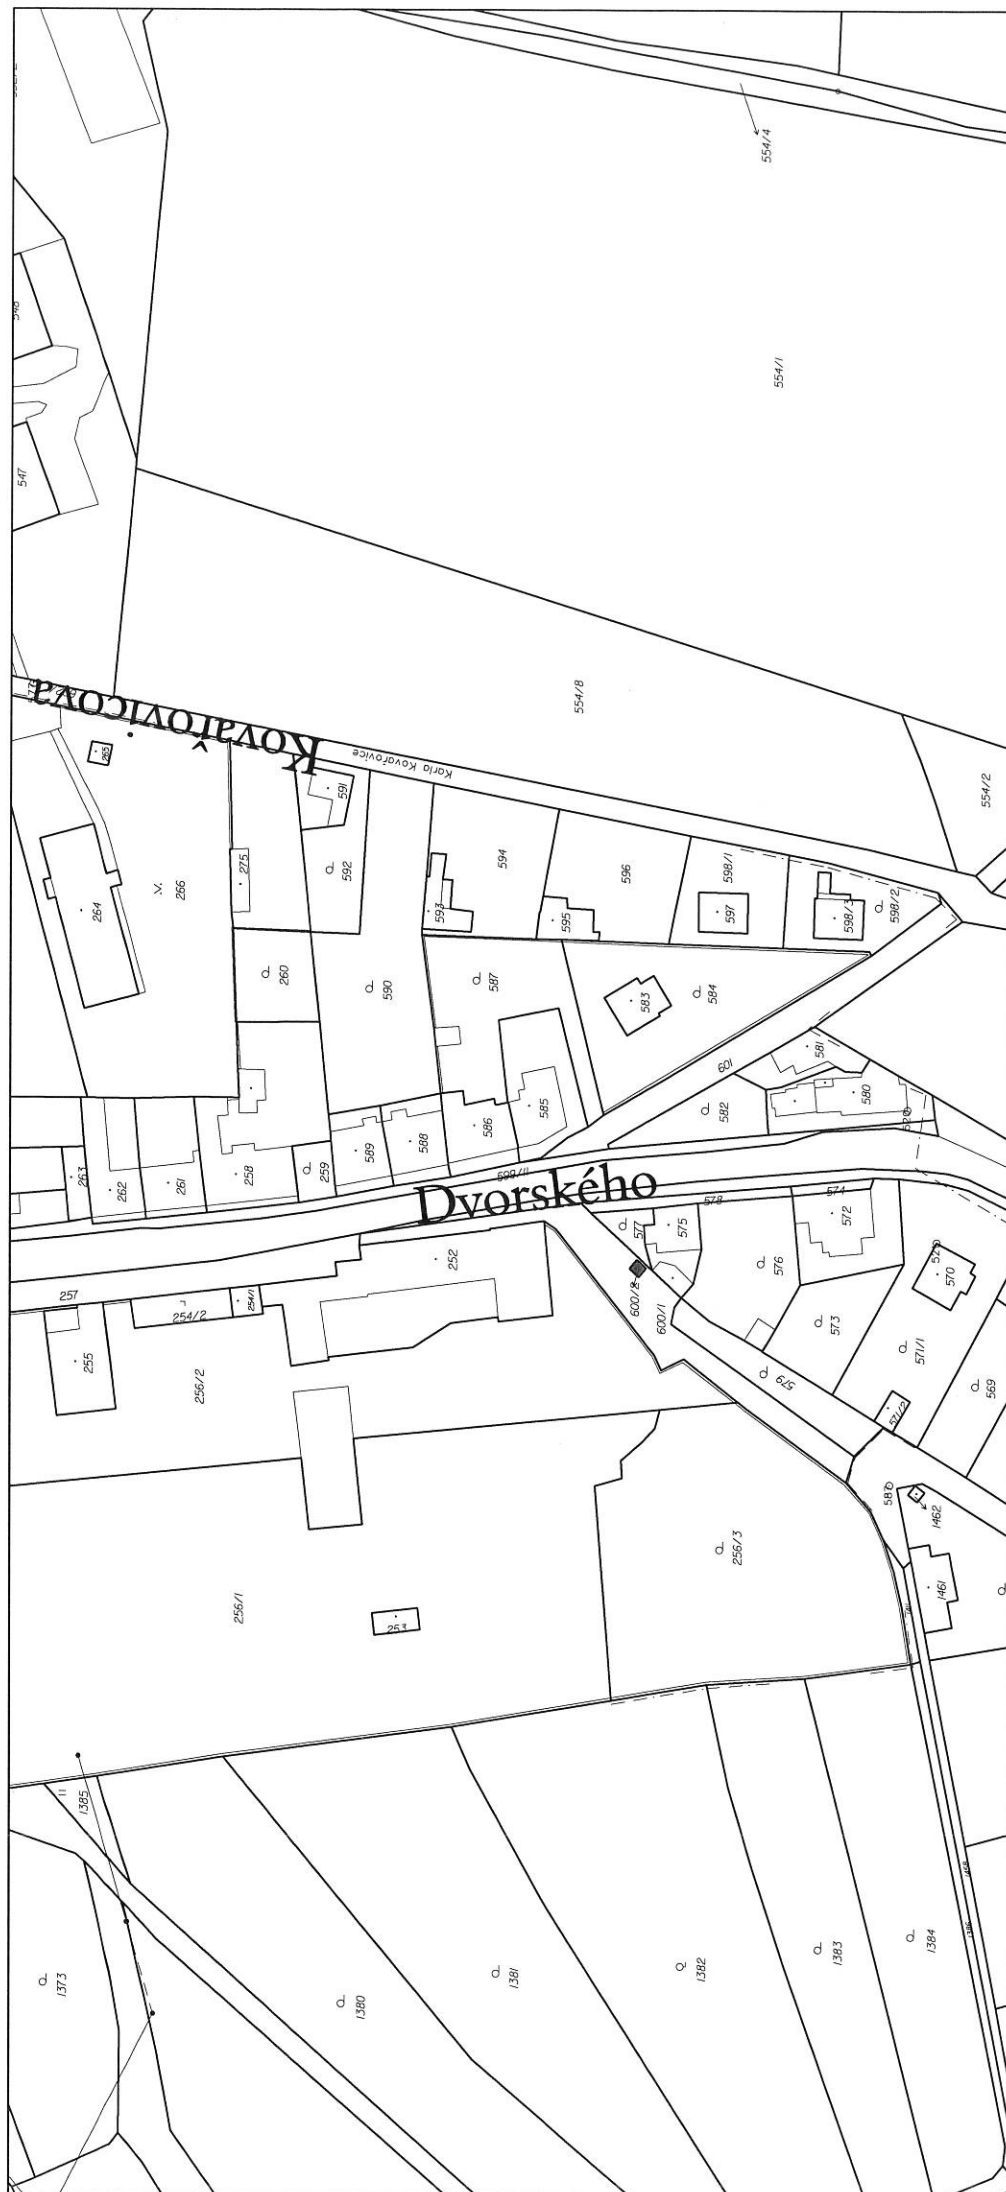

BOD


2.21

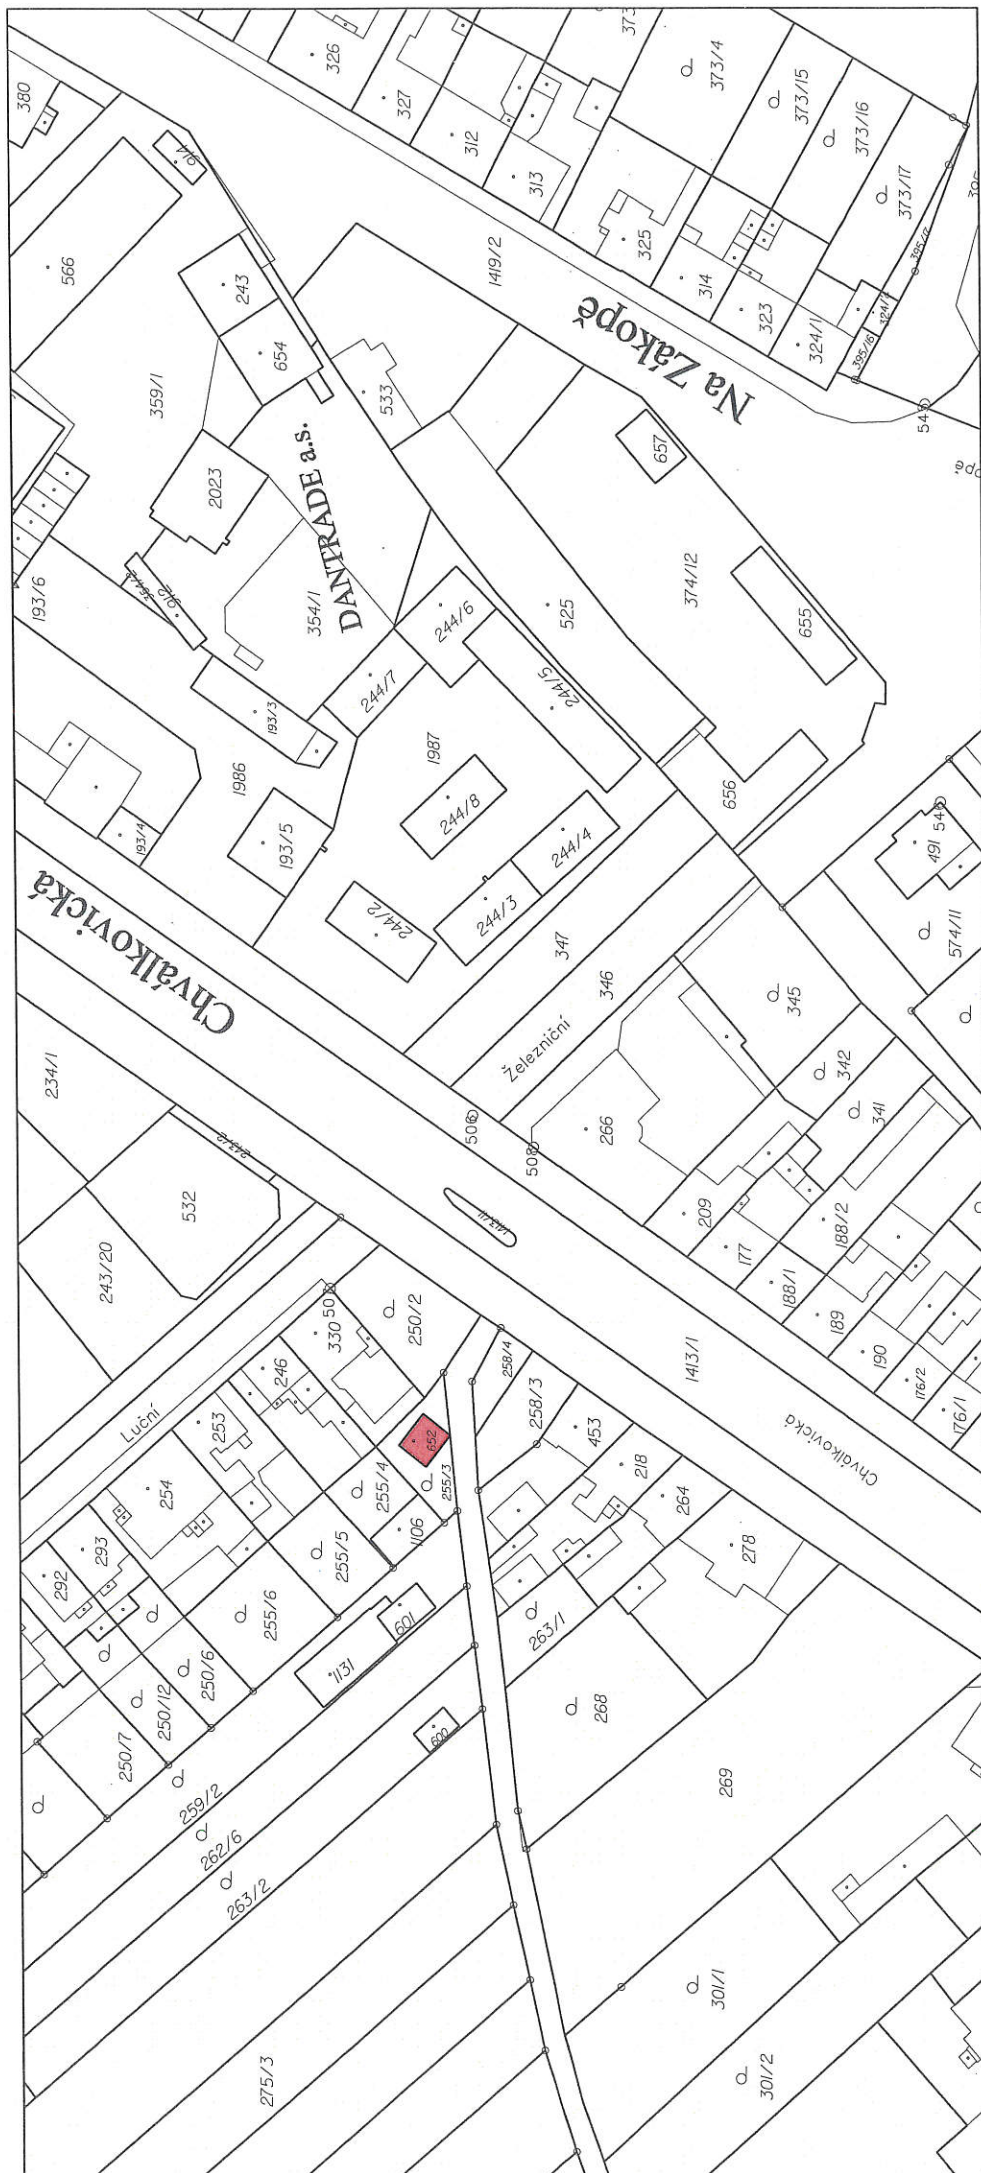



2.21



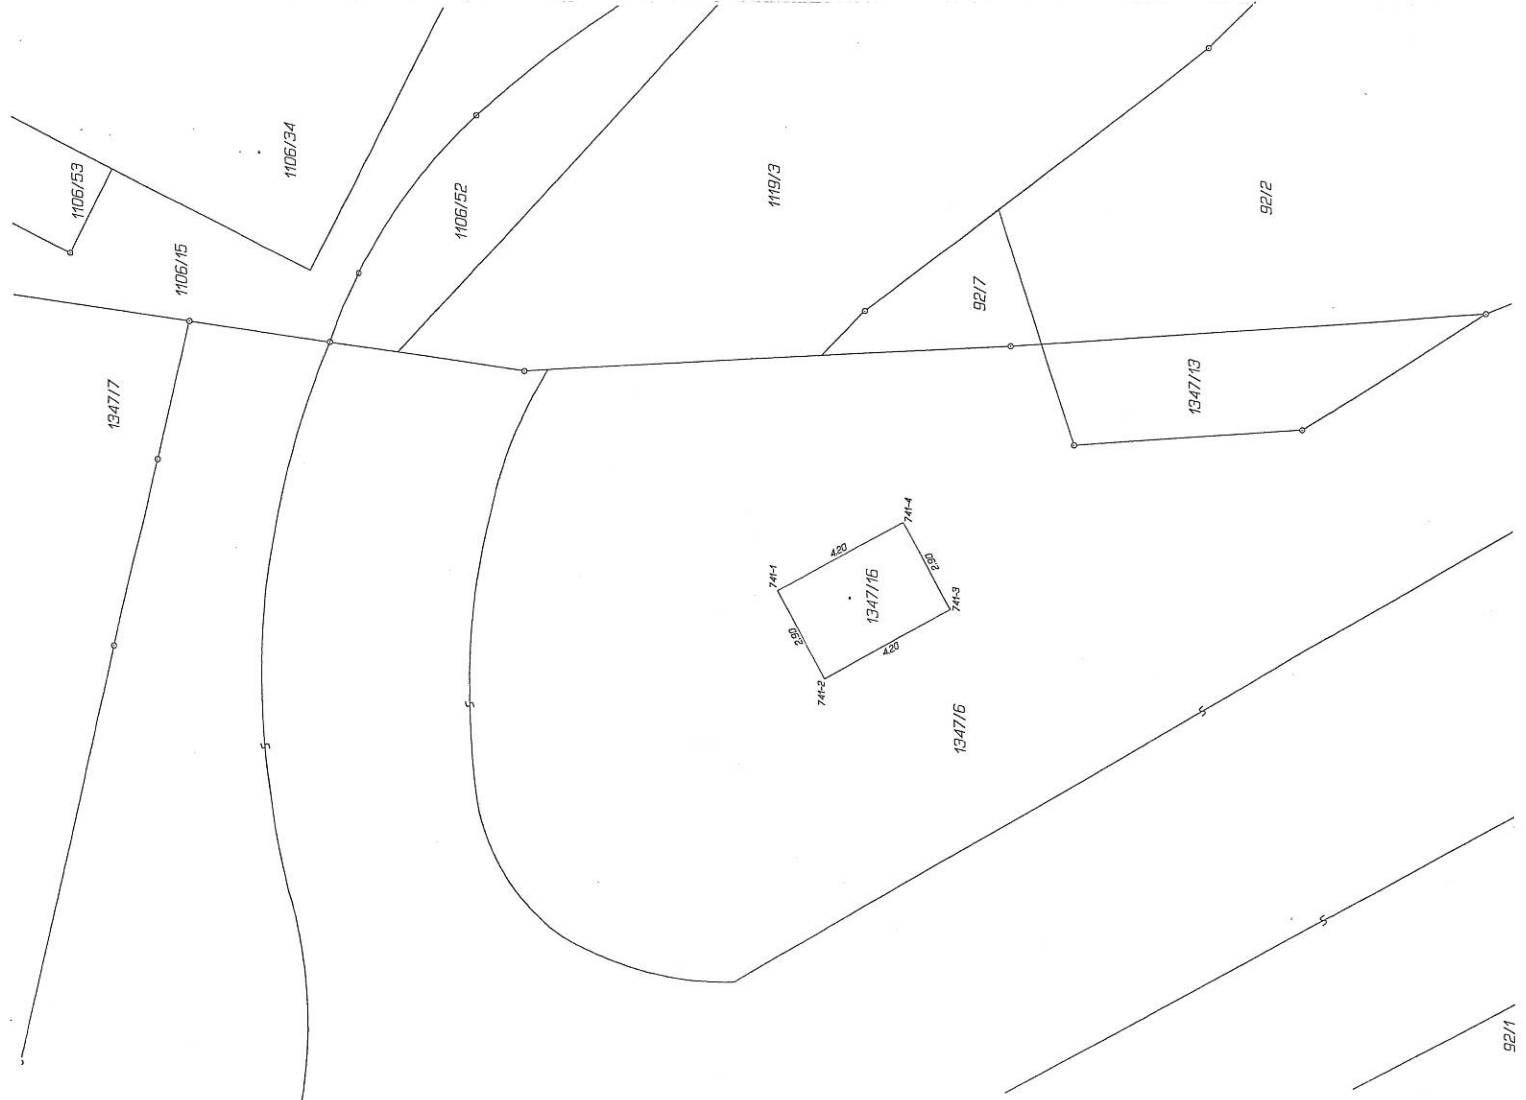

STAVBY DOKONČOVANÉ A NOVÝ STAV DOKONČOVANÝ KATASTRU NEJVÝŠNOSTI

Dokonalý stav				Nový stav			
Označení pozemku parc. číslem	Výměra parcely		Druh pozemku	Označení pozemku parc. číslem	Výměra parcely		Druh pozemku
	ha	m ²			ha	m ²	
1347/16	55	25	1347/16	1347/16	55	13	1347/16
				1347/16		12	1347/16
	55	25			55	25	

Seznam souřadnic 15-JTSKO
Číslo bodu Souřadnice pro zápis do KN
X Y Poznámka
k.o. Slavonín 17503871
741-1 548830.33 1123771.43 3 roh budovy
741-2 548832.80 1123772.76 3 roh budovy
741-3 548830.83 1123776.47 3 roh budovy
741-4 548828.38 1123775.13 3 roh budovy

GEOMETRICKÝ PLÁN	
pro vymezení obvodu budovy	
Vyhodnotil: Engio prof. s. r. o. Sadová 609, 736 01 Frydek-Místek IČ 28577259 Tel. 777706770	
Číslo plánu: 1463-367/2015	
Dílna: Olomouc	
Dílna: Olomouc	
Kau. oznam: Slavonín	
Mapový list: Olomouc 9-1/34	
Dovolením vstupu na pozemek byla poskytnuta možnost seznámit se s terénem a prohlédnout navrhované nově budované objekty zobrazené na plánu.	

Geometrický plán ověřil úředně oprávněný zeměměřický inženýr:	
Jméno, příjmení:	Ing. Zdeněk Mlčoch
Číslo povolení k výkonu zeměměřického inženýrství:	2207/2004
Dne:	9. července 2015
Číslo:	367/2015
Tento souhlas odpovídá geometrickému plánu v elektronické podobě uvezenému v dokumentu katastrálního úřadu.	
Číslo souhlasu geometrického plánu v listinné podobě:	

BOD
2.21



VÝKAZ DOSAVIDNÍHO A NOVÉHO STAVU ÚDAJŮ KATASTRU NEMOVITOSTÍ												
Dosaavadní stav				Nový stav								
Označení pozemku páté. číslem	Výměra parcely		Druh pozemku	Označení pozemku parc. číslem	Výměra parcely		Druh pozemku	Typ stavby	Zna. určení výměr	Porovnání se stavem evidence právních vztahů		
	ha	m ²			ha	m ²						
931/6	9	68	orná půda	931/6	9	62	orná půda	0	931/6	10001	9	62
				931/11	6		zast. pl.	bez svřva	931/6	10001		6
					9	68		truhl.ych				

Parcelní číslo podle katastru nemovitostí		Kód BPEJ	Výměra		BPEJ na dluhu parcely	Parcelní číslo podle katastru nemovitostí		Kód BPEJ	Výměra		BPEJ na dluhu parcely
zjednotěná evidence	ha		m ²	ha		m ²	zjednotěná evidence		ha	m ²	
931/6		35600	9	62							


Číslo bodu	Souhradnice pro zápis do KW	Kód kval.	Poznámka
	Y	X	
1	545606.18	1124960.59	3 Roh zdi
2	545605.80	1124962.49	3 Roh zdi
3	545602.83	1124961.88	3 Roh zdi
4	545603.18	1124959.96	3 Roh zdi




BOD

2.22

[illegible]

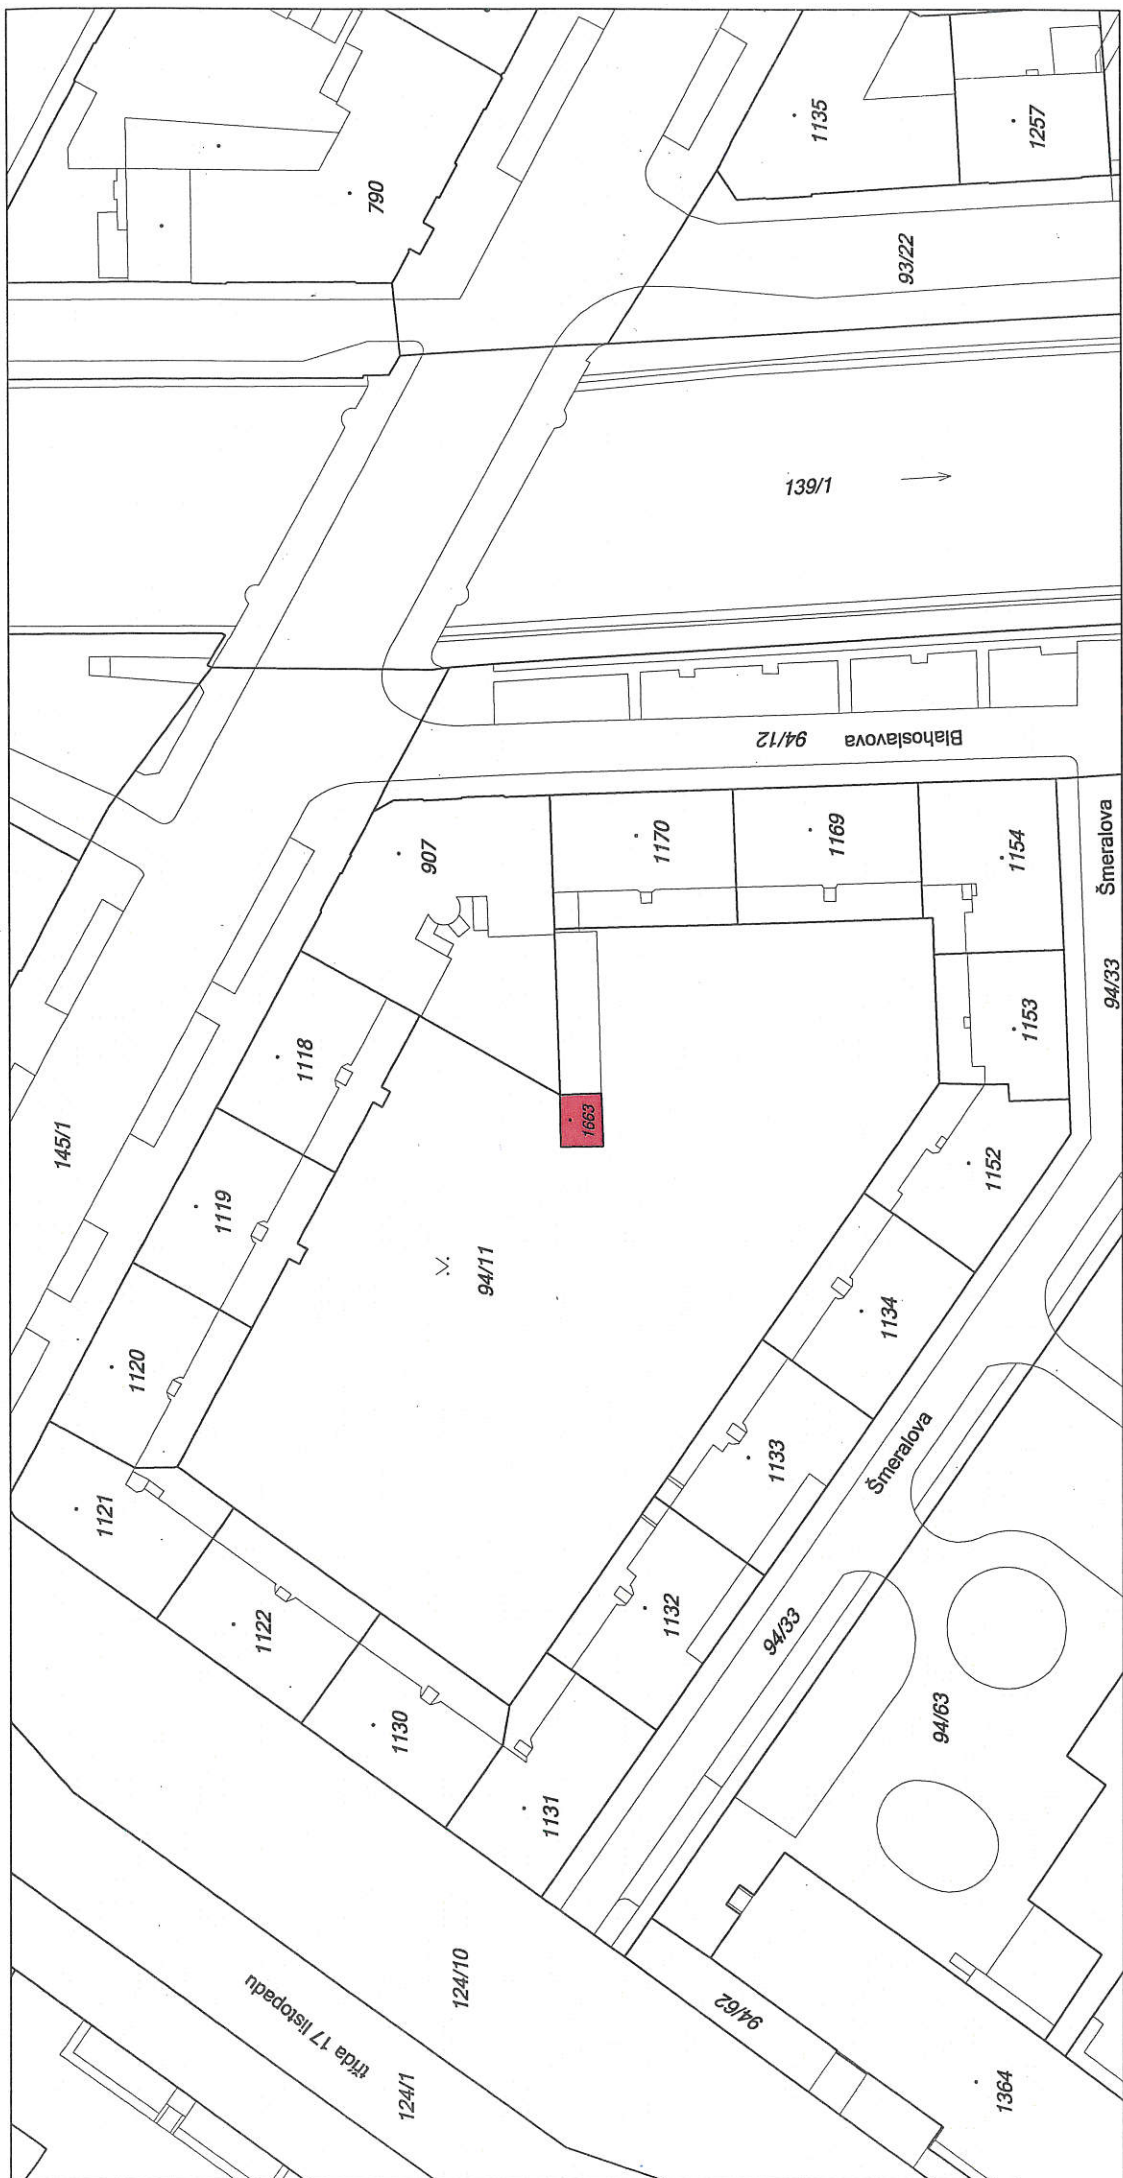

Pozemky ve vlastnictví SMOI

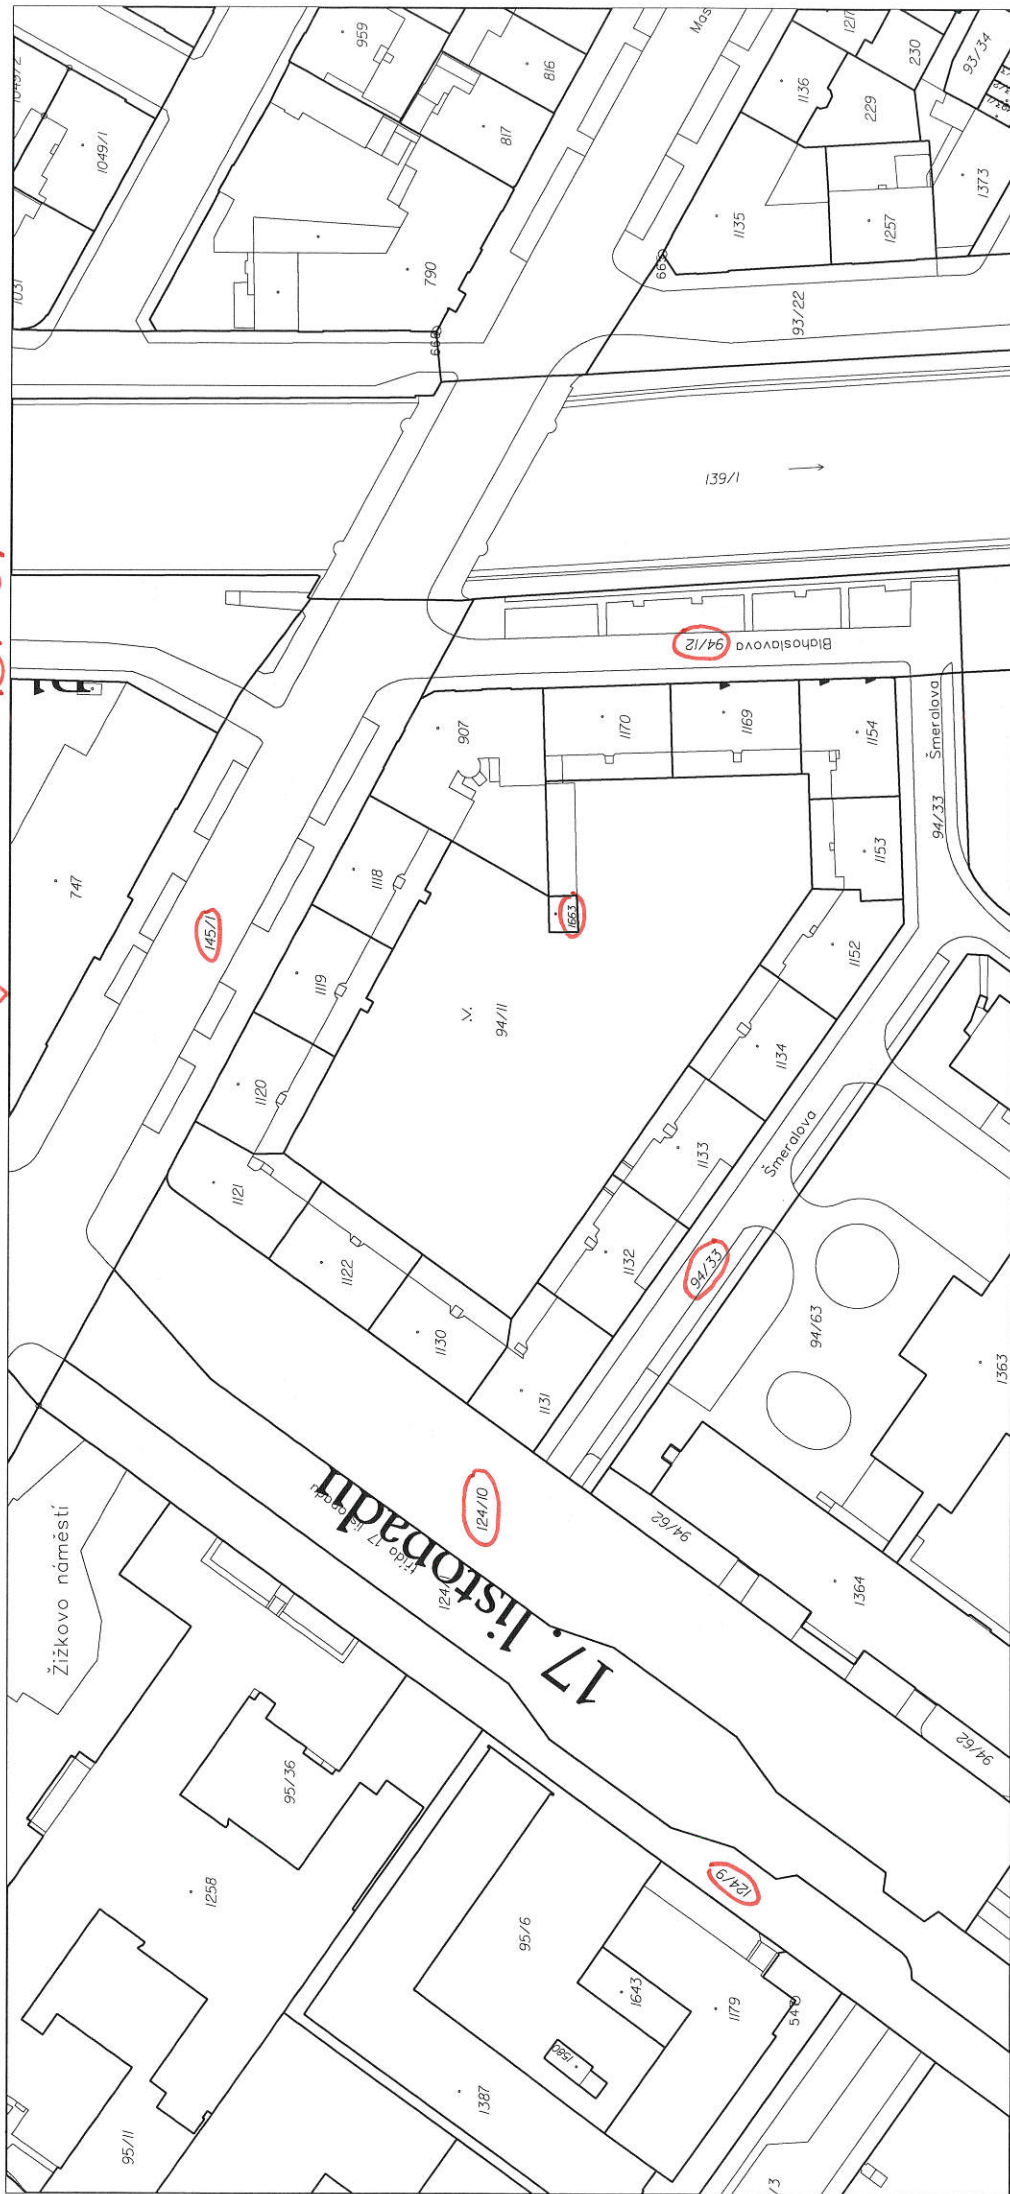

BOD

2.23

BOD


2.24

ukrovaru

podle Mlýnem

Jiří Dostál

8 m2

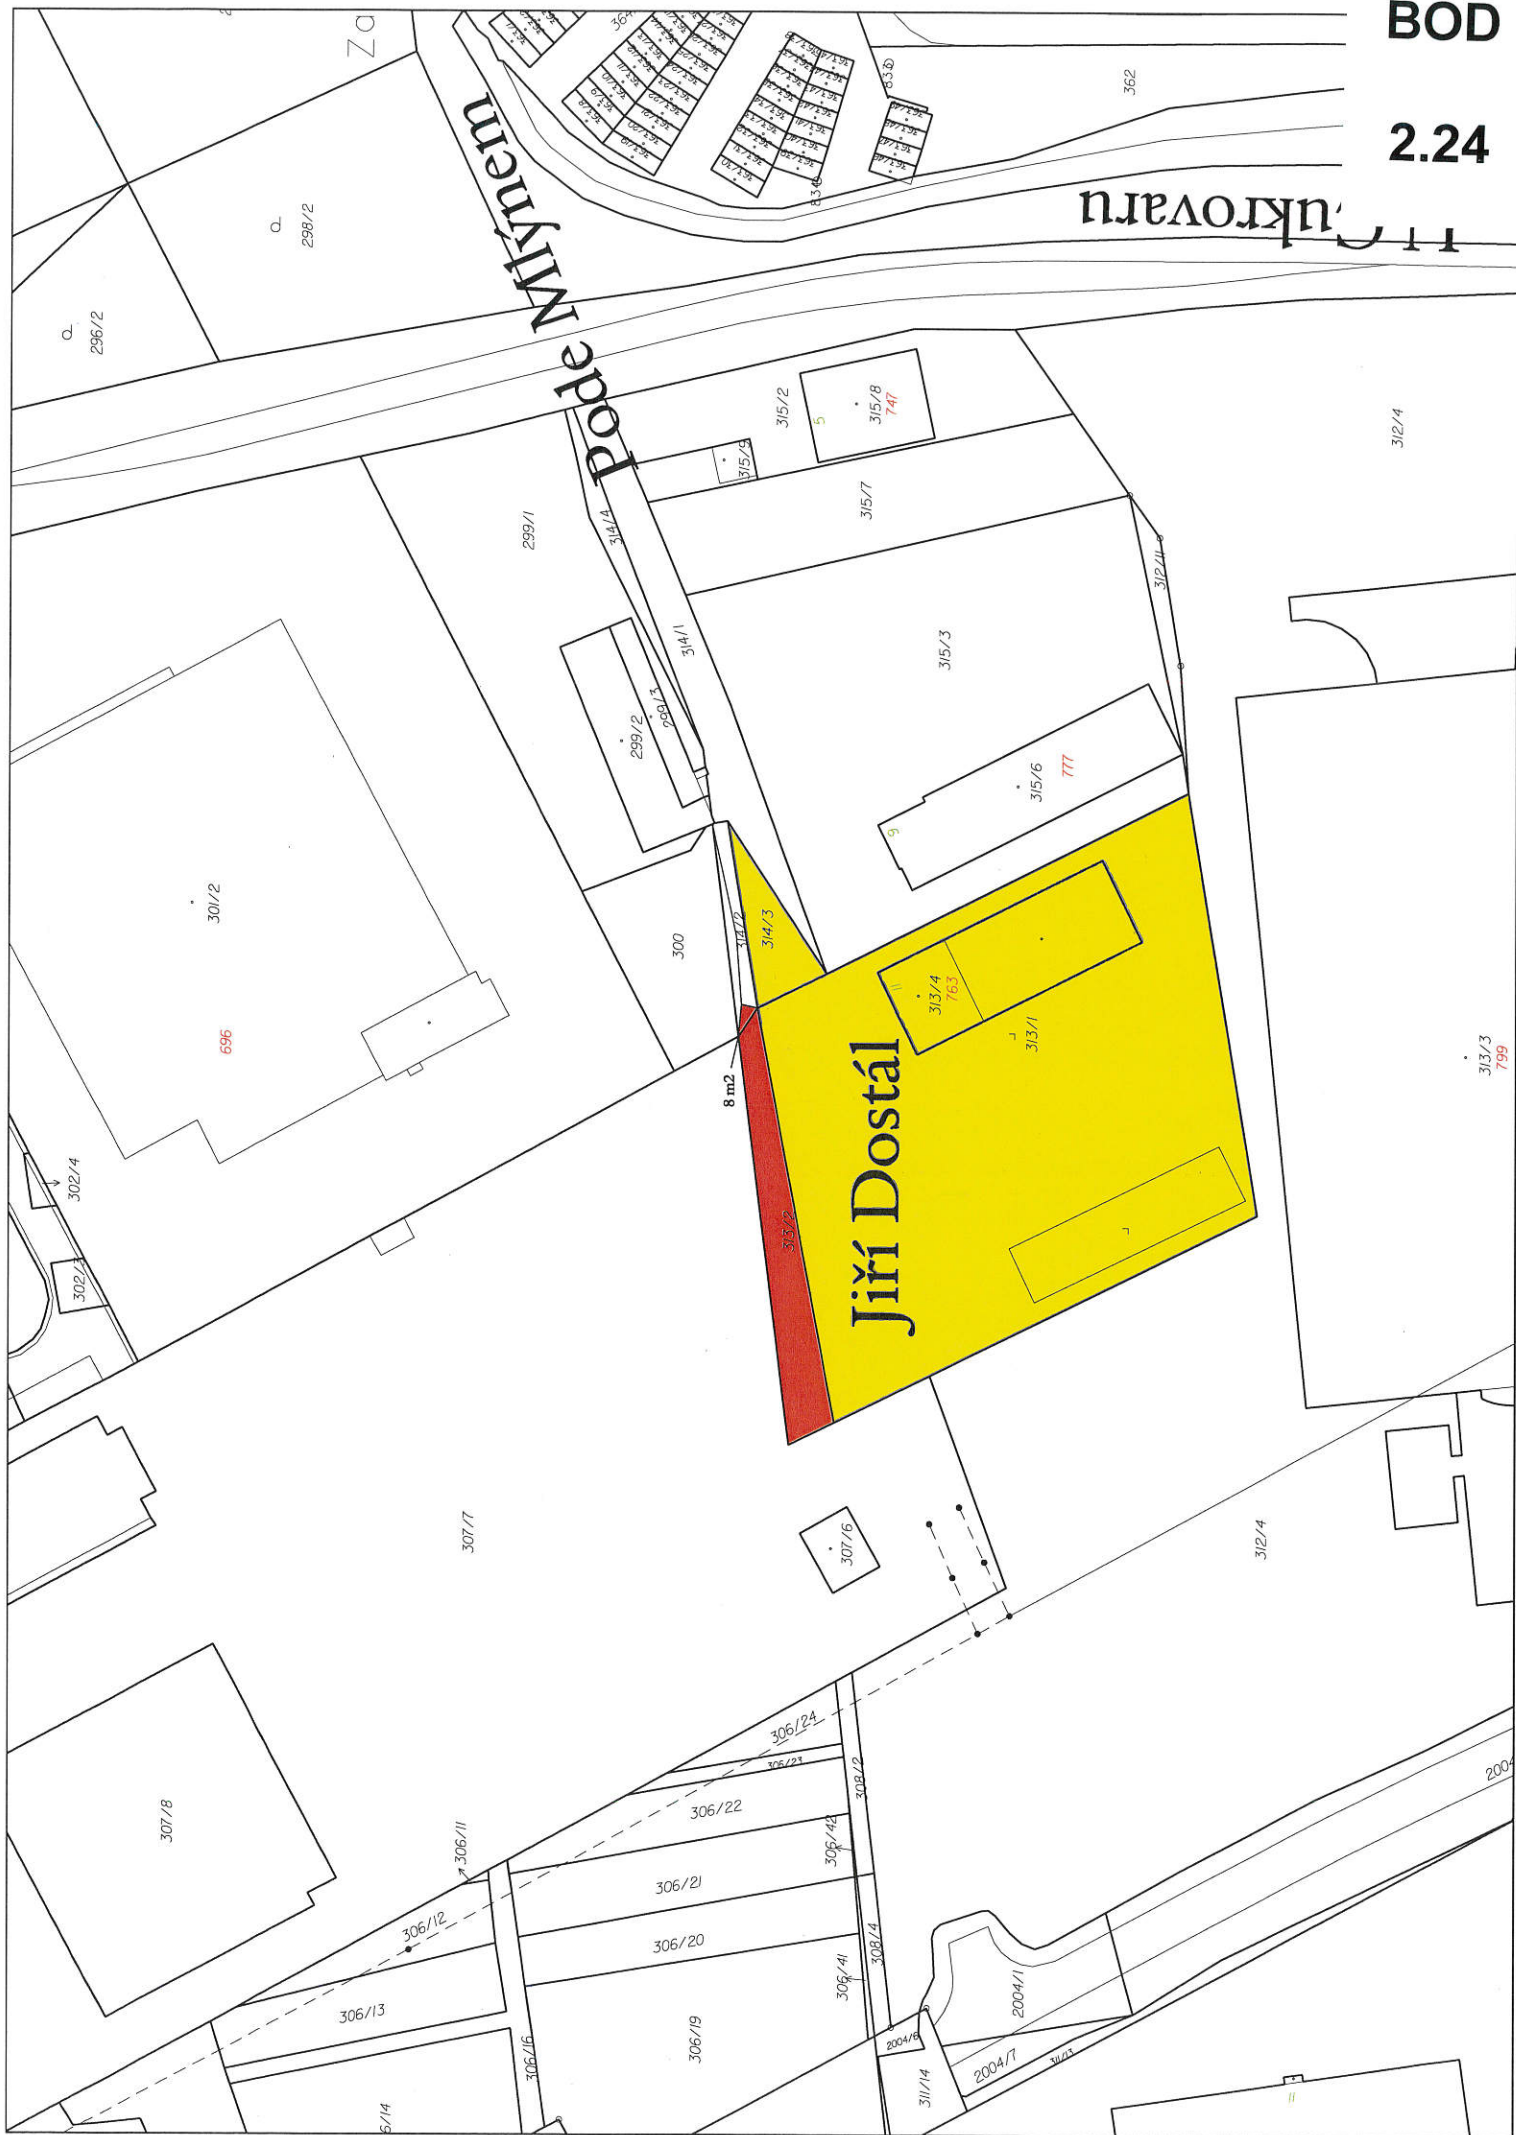

Dosaďadnl' stav						Nový stav						
Označení pozemku por. číslm	Výměra parcely ha	m ²	Druh pozemku Způsob využití	Označení pozemku por. číslm	Výměra parcely ha	m ²	Způsob využití	Typ stavby Způsob využití výměry	Způsob určení katostru nemovitosti	Způsob určení katostru nemovitosti	Převodní se stavem evidence prvních vztahů Úprava z pozemku katostru nemovitosti	Označení dluhu
313/2	4	34	sídlištní plocha pro bydlení	313/2	4	42	sídlištní plocha pro bydlení	2	313/2 314/2	10001 10001	4 8	celo o
314/2	1	12	sídlištní plocha pro bydlení	314/2	66	66	sídlištní plocha pro bydlení	0				
				314/5	38	38	sídlištní plocha pro bydlení	2	314/2	10001	38	
	5	46			5	46						



Č. bodu	Souhrnné pro zjebla do KN		Poznámka
	Y	X	
62-9	544492,85	1123791,31	sloupce písku
62-10	544497,69	1123786,05	sloupce písku
238-2	544461,60	1123763,87	bor. smrků na ploše
3	544466,53	1123794,72	sloupce písku
3	544461,21	1123787,60	sloupce písku
4	544492,18	1123766,57	sloupce písku


GEOMETRICKÝ PLÁN pro rozdělení pozemků a změnu hranice pozemků		Vyhotovitel: Ing. Jitka Bezdřkavá Nešterova 1, Olomouc IČ 69995958, tel.732179499
Číslo plánu: 2358-92/2016		
Okres: Olomouc		
Obec: Olomouc		
Kat. území: Holice u Olomouce		
Měrový list: Olomouc 7-1/33		
Dosažením vstátním pozemka byla seřazována možnost rozdělení pozemků na pozemky s jiným využitím, které byly rovněž přehlednějším způsobem dle seznamu souvážnic.		

BOD

2.24

BOD

2.24

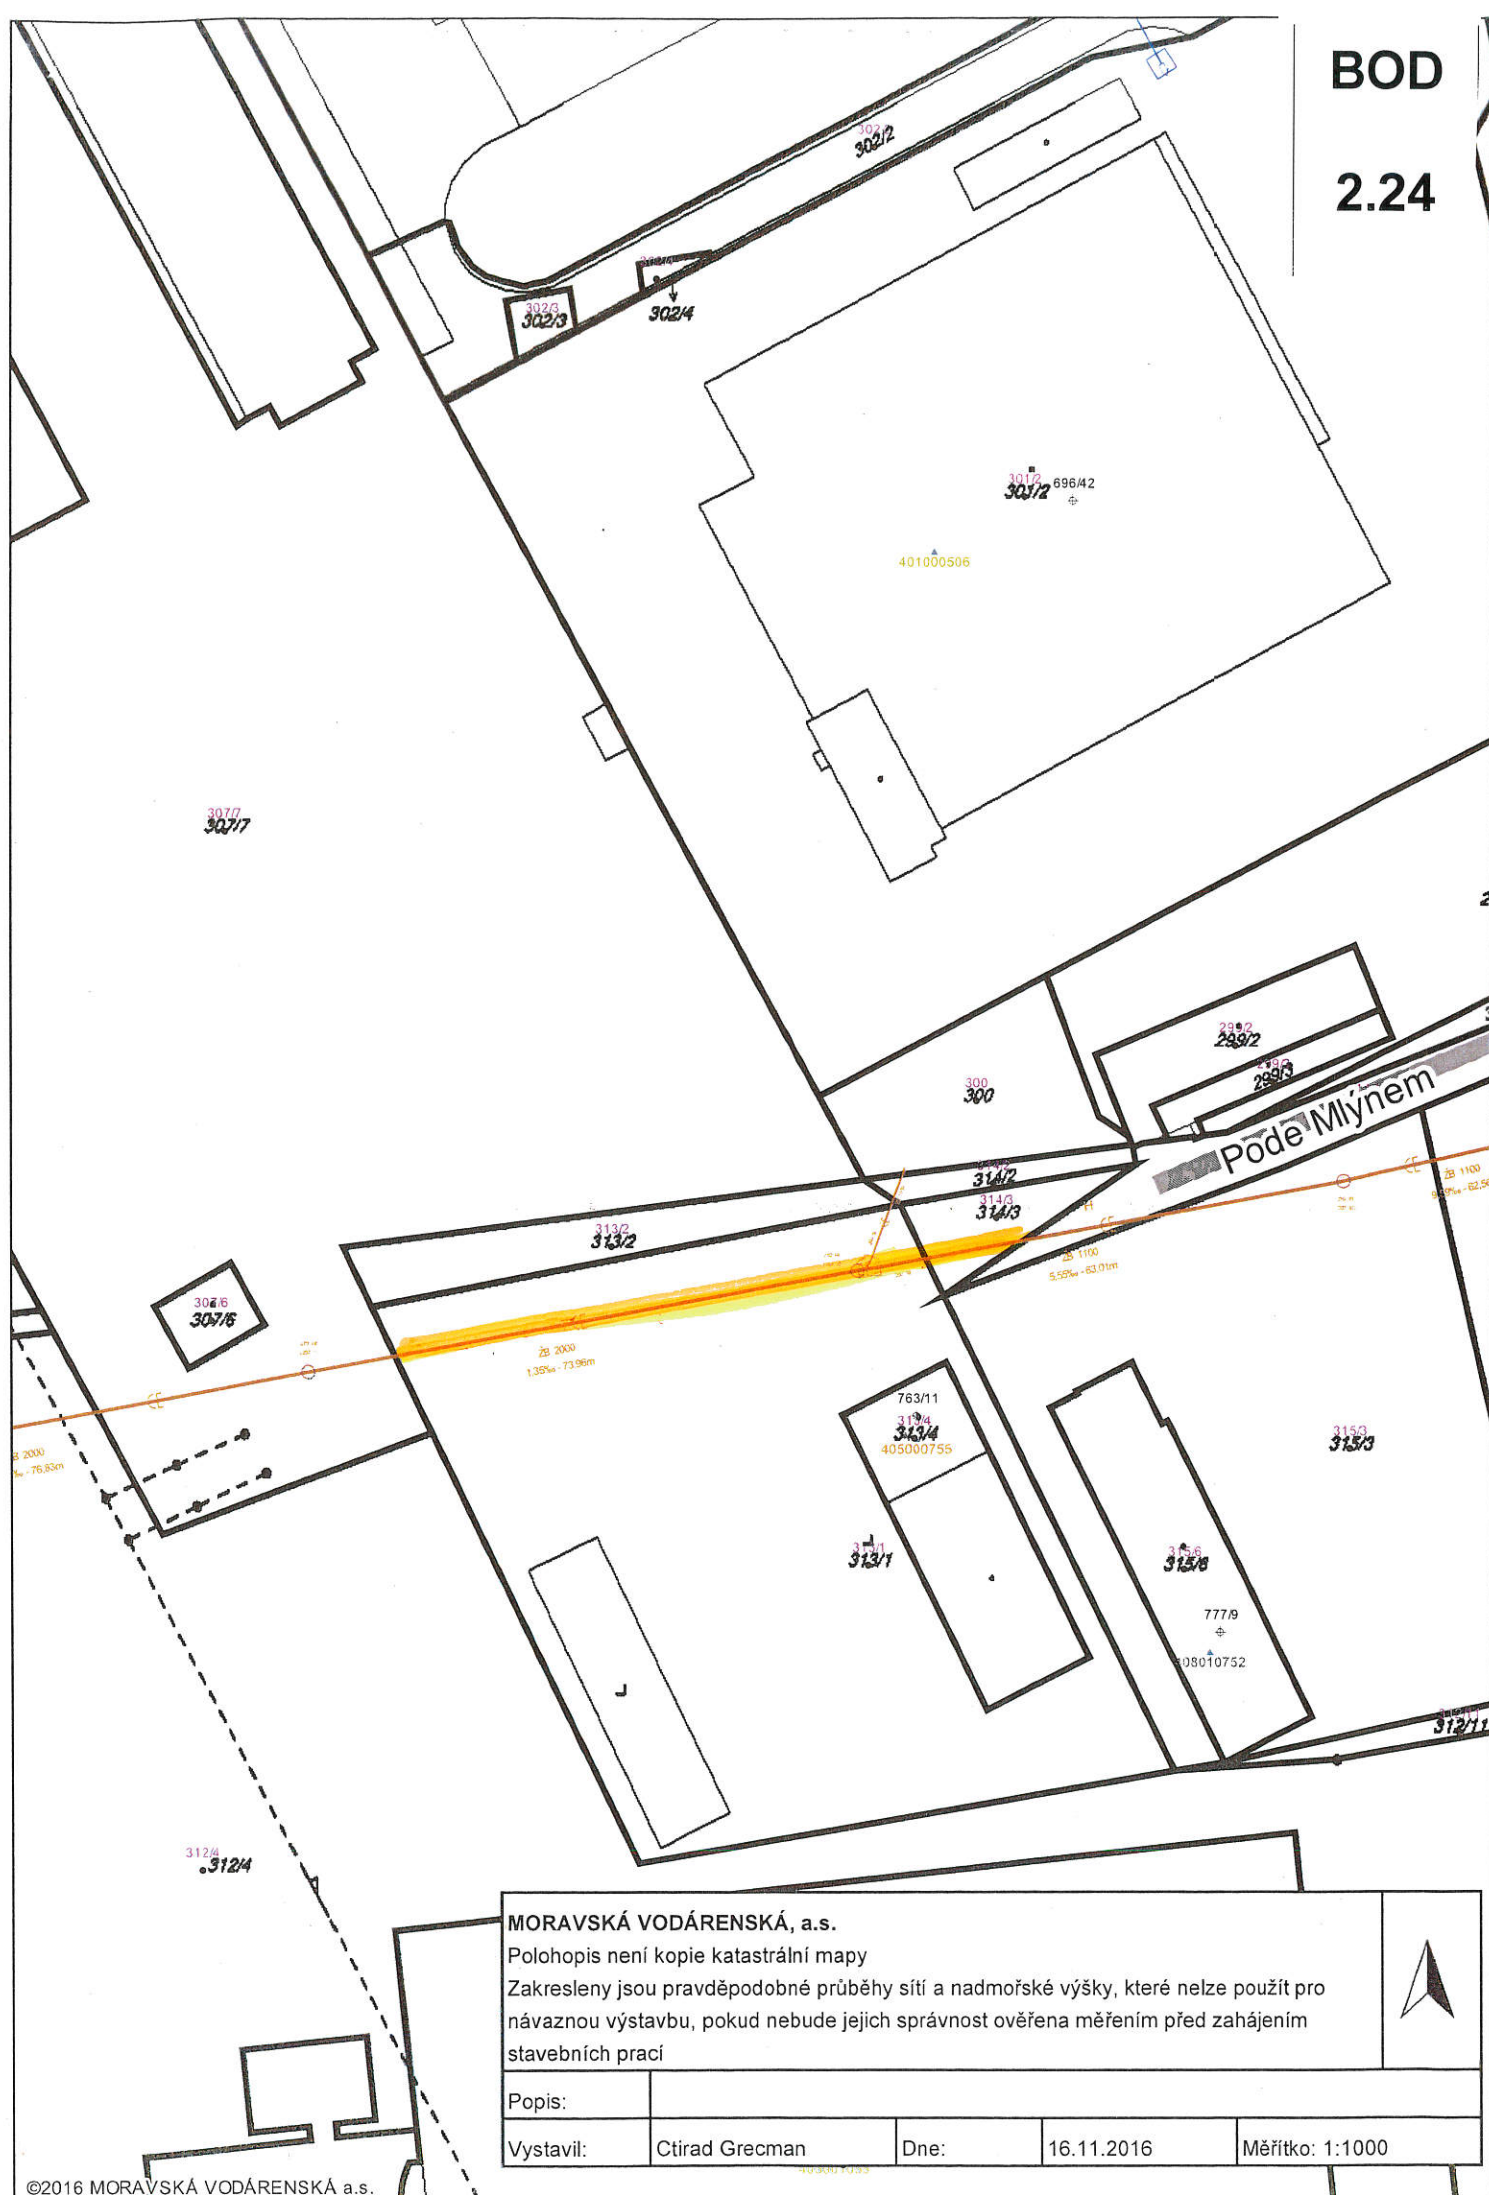

MORAVSKÁ VODÁRENSKÁ, a.s.

Polohopis není kopie katastrální mapy

Zakresleny jsou pravděpodobné průběhy sítí a nadmořské výšky, které nelze použít pro návaznou výstavbu, pokud nebude jejich správnost ověřena měřeními před zahájením stavebních prací

Popis:

Vystavil:


Ctírad Grecman

Dne:

16.11.2016

Měřítko: 1:1000



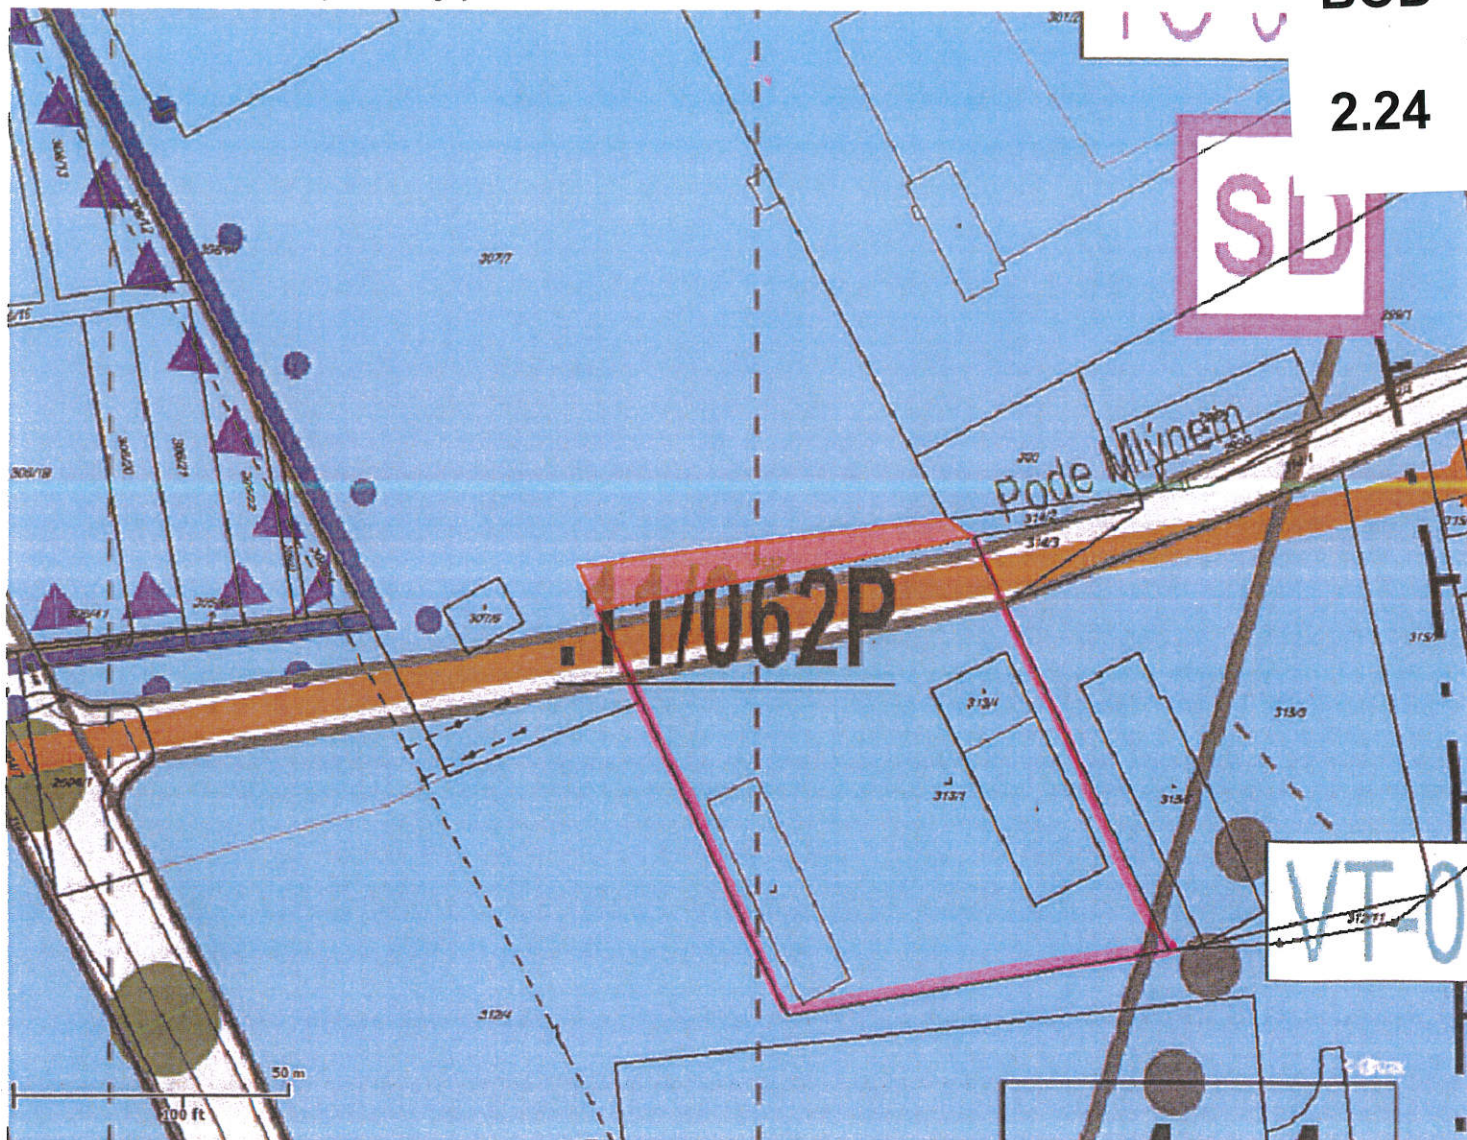



BOD


2.24

MAJETEK



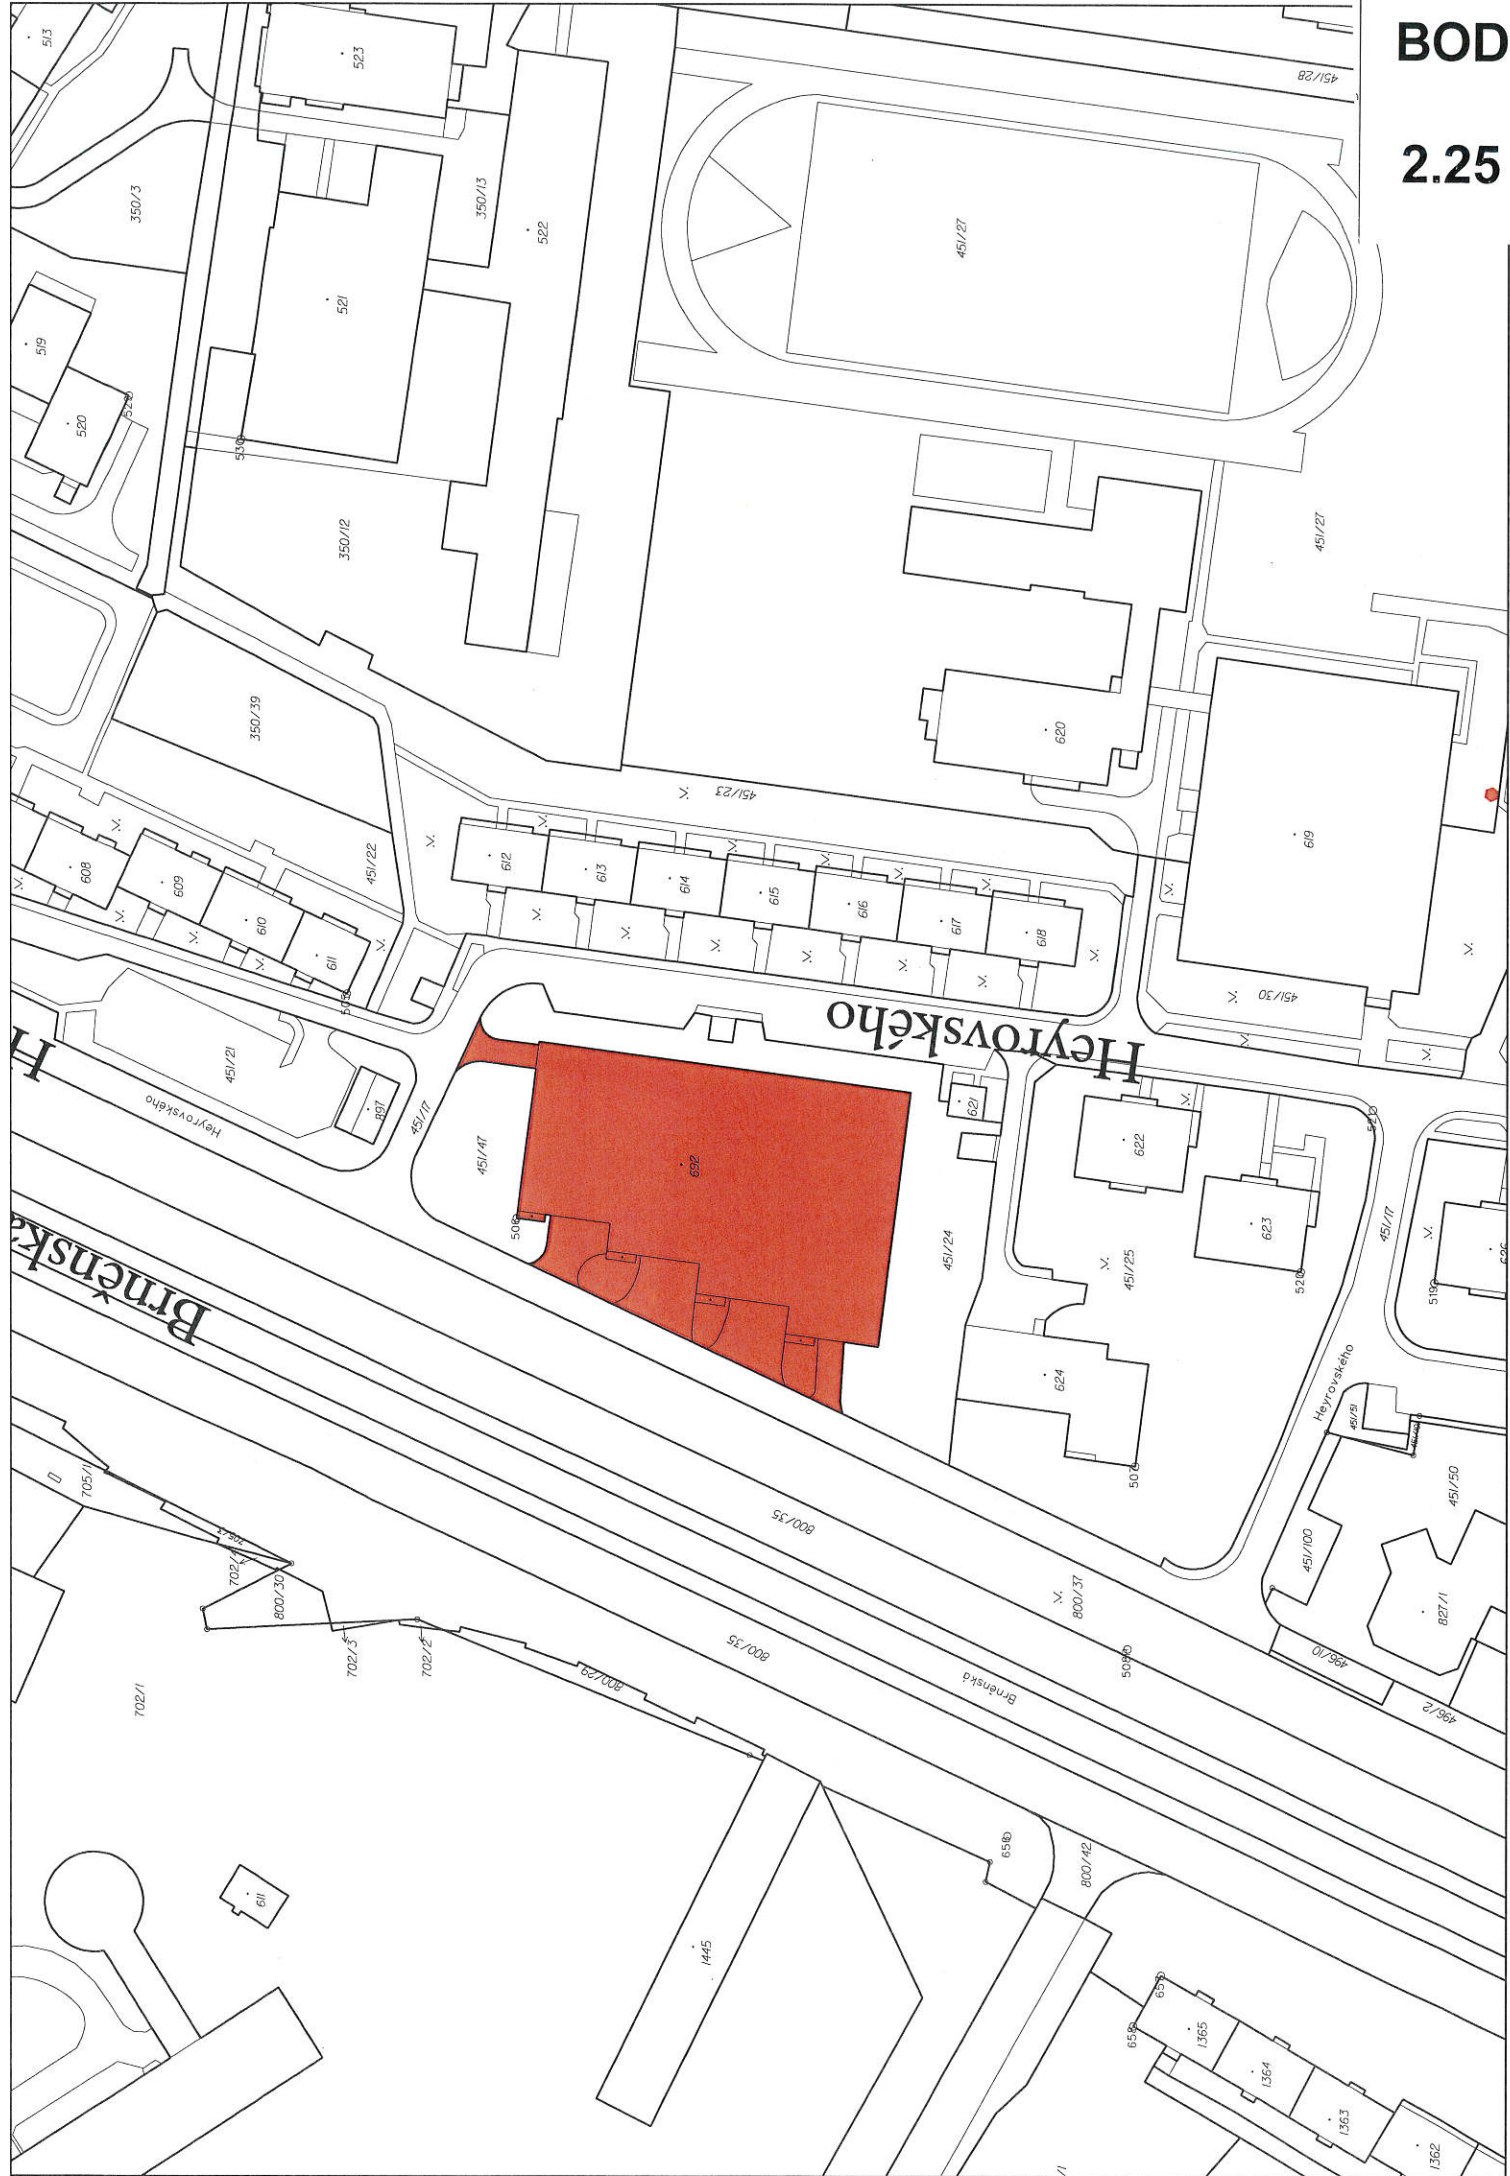

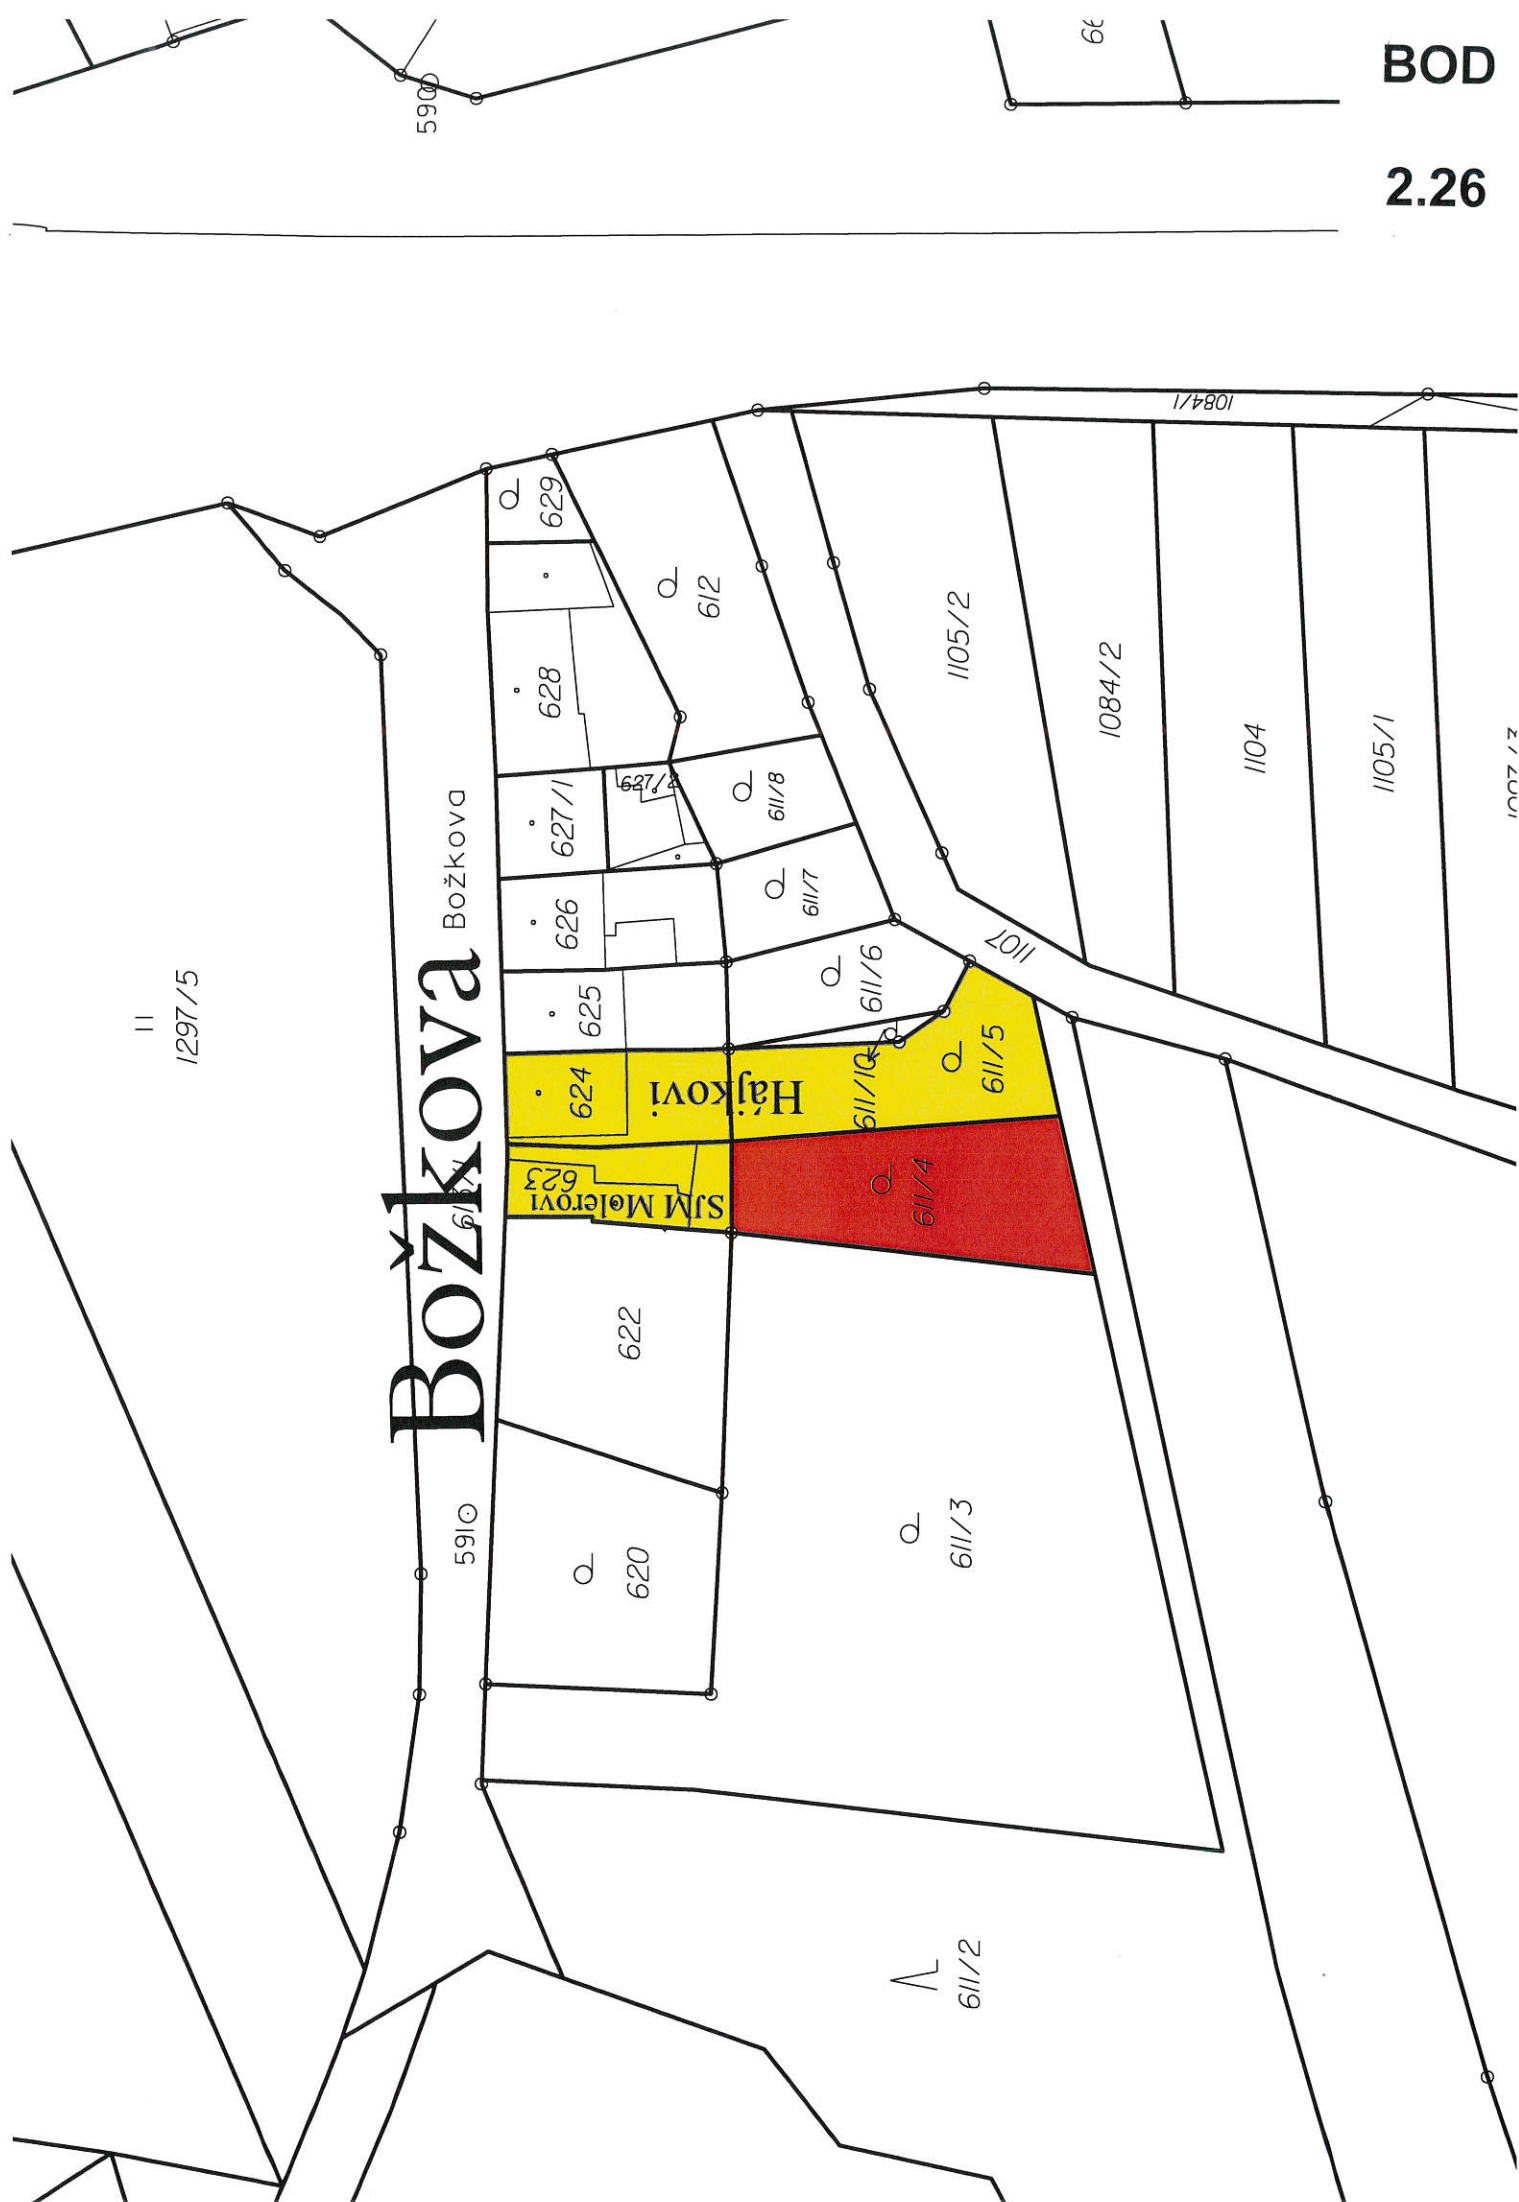

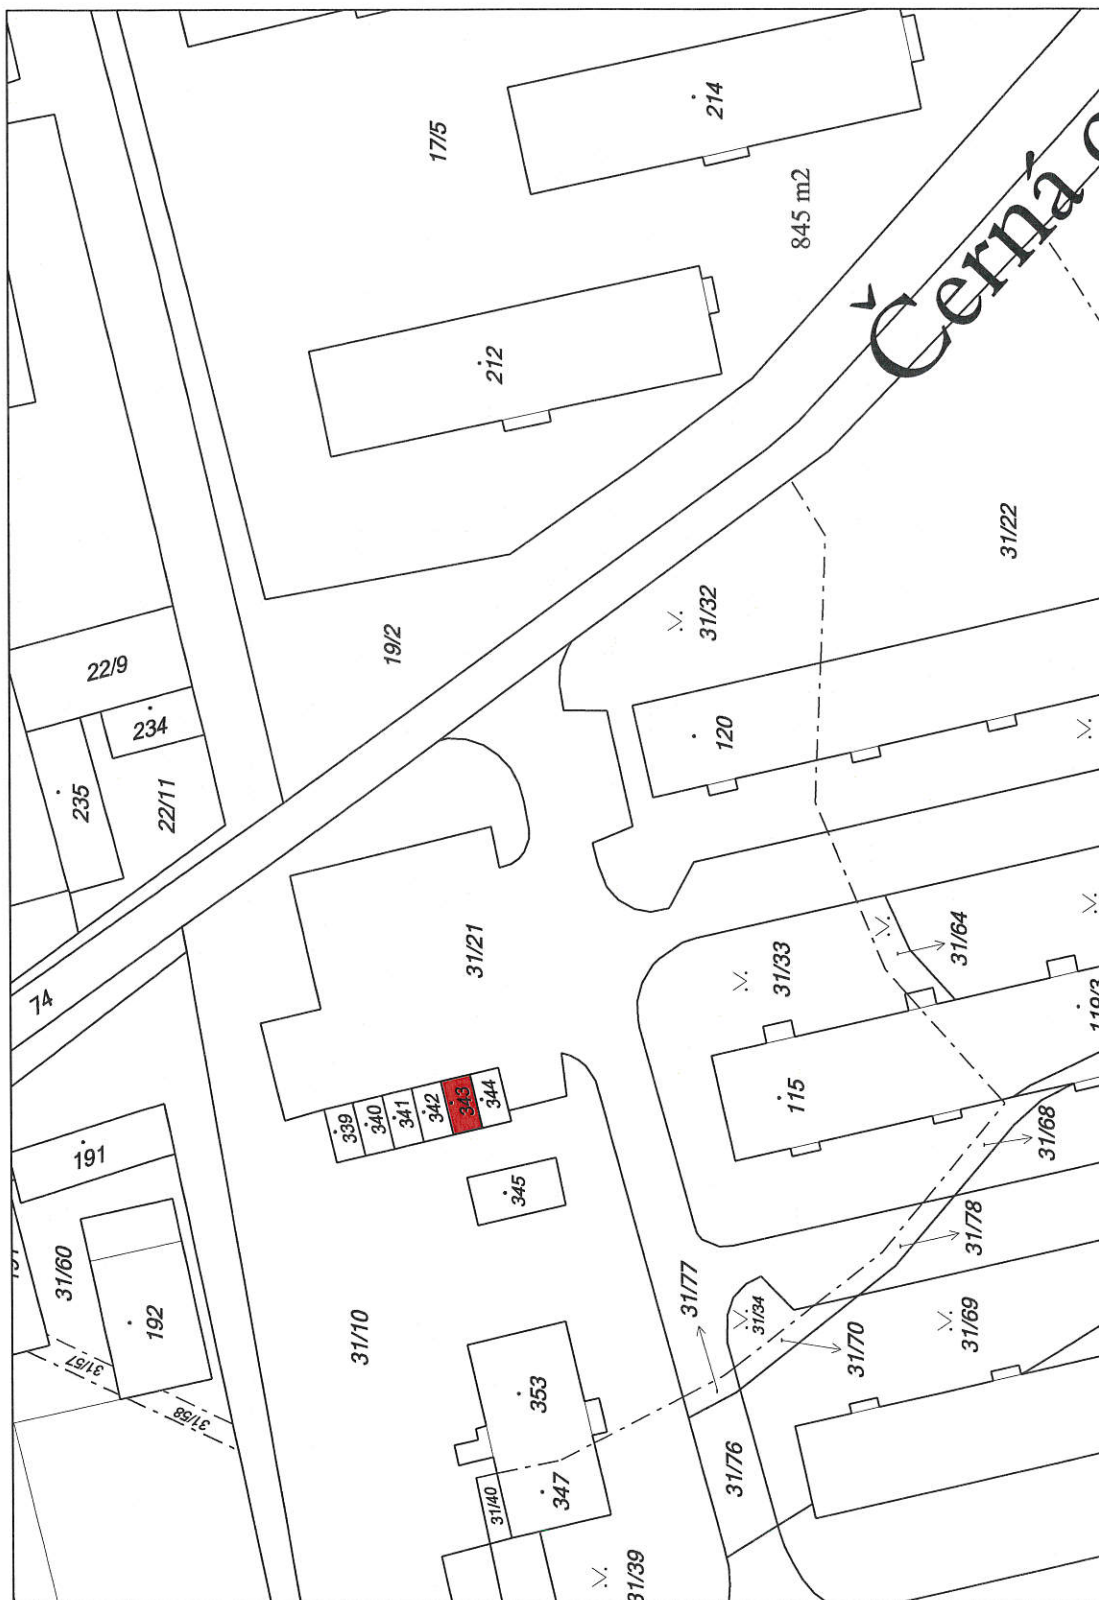

BOD

2.28



VÝKAZ DOSAVIDNÍHO A NOVÉHO STAVU ÚDAJŮ KATASTRU NEMOVITOSTÍ									
Dosaavadní stav					Nový stav				
Označení pozemku parc. číslam	Výměra parcely		Druh pozemku	Označení pozemku parc. číslam	Výměra parcely		Druh pozemku	Označení pozemku parc. číslam	Označení dílu
	ha	m ²			ha	m ²			
9	1	76	zahrada	9	1	76	zahrada	9	celá
st.44/1	1	49	zast. pl.	st.44/1	1	07	zast. pl.	st.44/1	1
				st.44/6	5		zast. pl.	st.44/1	07
805/6	21	63	ostatní plocha	1760	37		ostatní plocha	st.44/1	5
				st.44/5	21	61	ostatní plocha	st.44/1	37
				st.44/5	7		zast. pl.	805/6	21
				st.44/5	7		zast. pl.	805/6	61
806/1	45	52	ostatní plocha	806/1	45	47	ostatní plocha	806/1	2
				806/1	70	40	ostatní plocha	806/1	5
				806/1	70	40	ostatní plocha	806/1	7
				806/1	70	40	ostatní plocha	806/1	45
				806/1	70	40	ostatní plocha	806/1	47


Výkaz údajů o bonitovaných půdně ekologických jednotkách (BPEJ) k parcelám nového stavu									
Parcelní číslo podle katastru nemovitostí	Kód BPEJ	Výměra ha	BPEJ na dílu parcely	Kód BPEJ	Výměra ha	BPEJ na dílu parcely	Kód BPEJ	Výměra ha	BPEJ na dílu parcely
9	35600	1	76						

Seznam souřadnic (S-JTSK)		Kód kv. Pozemka	
Číslo bodu		Souřadnice pro zápis do KN	
		X	Y
882-6	545139.37	1121675.18	3
882-7	545142.67	1121667.53	3
1000-7954	545130.72	1121648.57	3
1000-7970	545132.44	1121654.71	3
1000-7975	545133.86	1121663.04	3
1000-7983	545136.79	1121647.82	3
1000-7995	545139.30	1121667.56	3
1000-8010	545142.95	1121660.69	3
1000-8011	545142.96	1121660.61	3
2242-1	545130.99	1121649.93	3
1	545140.09	1121650.86	3
2	545139.30	1121656.93	3
3	545133.04	1121658.24	3
4	545140.47	1121660.93	3
5	545140.44	1121660.79	3
6	545133.72	1121662.22	3
7	545141.82	1121667.54	3



GEOMETRICKÝ PLÁN		Geometrický plán vešitá úředně oprávněný zeměměřický inženýr:	
pro rozdělení pozemku, vyznačení obvodu budovy a změnu obvodu budovy	Jméno, příjmení:	Ing. Stanislav Dohnal	Ing. Stanislav Dohnal
	Číslo polohy seznamu úředně oprávněných zeměměřických inženýrů:	2674/14	2674/14
	Dne:	17. října 2016	Číslo: 372016
	Náležejícím a přenesením odpovědi právnickým předpisem.		
Vyhoví: Ing. Stanislav Dohnal, geodetické práce, Sametice 13, 75125 Dolní Újezd, tel: 605 777 240		Tento soupis odpovídá geometrickému plánu v elektronické podobě uloženému v dokumentaci katastrálního úřadu.	
Číslo plánu: 2398-44/2016		Ověření soupisu geometrického plánu v listinné podobě:	
Okres: Olomouc			
Obec: Olomouc			
Kat. území: Hodoňany			
Mapový list: Olomouc 8-0/44			
Tento soupis odpovídá geometrickému plánu v elektronické podobě uloženému v dokumentaci katastrálního úřadu.			
Který byl označen předepsaným způsobem: viz seznam souřadnic			

BOD
2.28

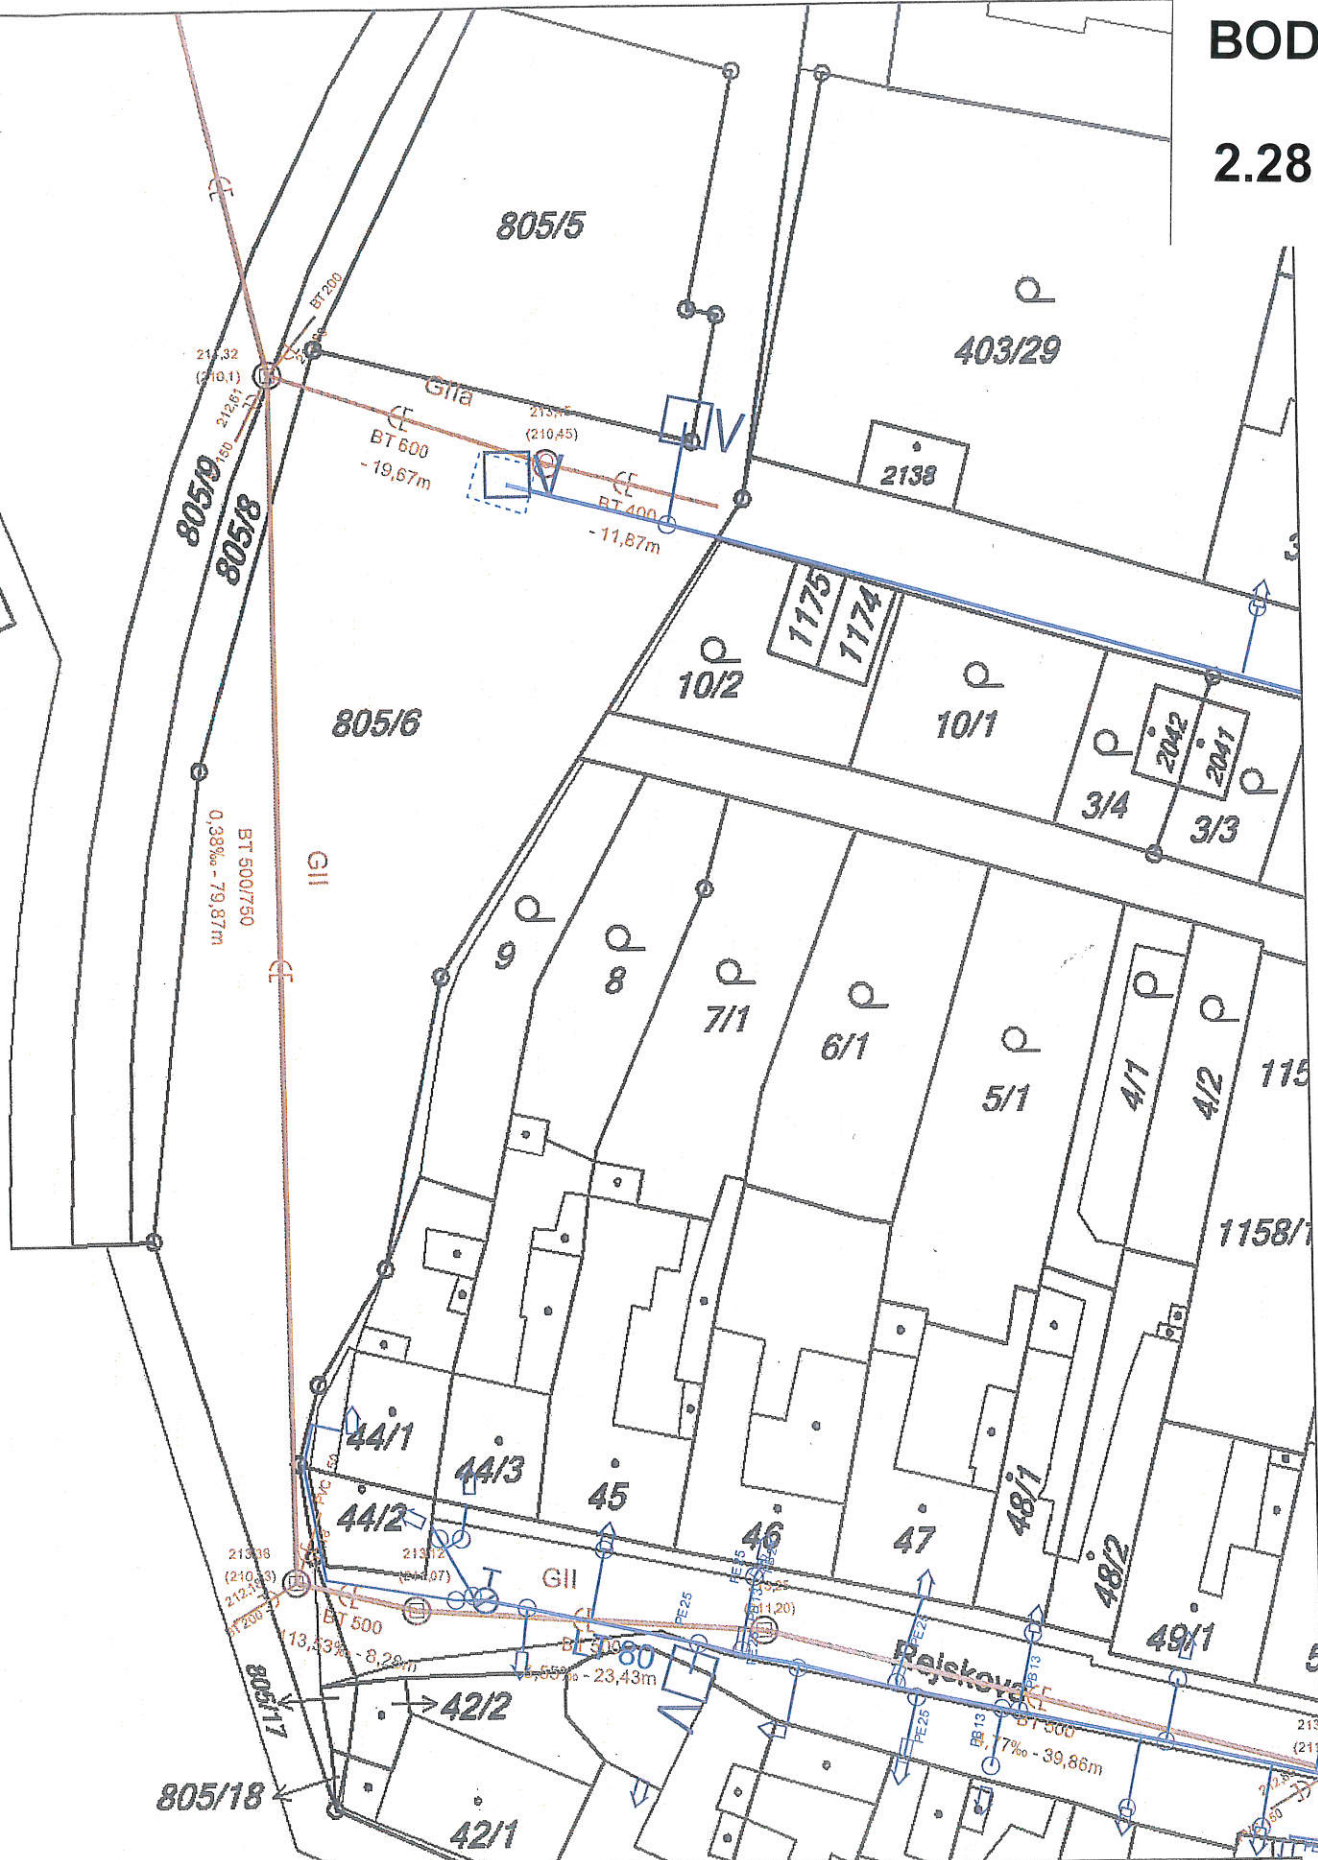

MORAVSKÁ VODÁRENSKÁ, a.s.

Polohopis není kopie katastrální mapy

Zakresleny jsou pravděpodobné průběhy sítí a nadmořské výšky, které nelze použít pro návaznou výstavbu, pokud nebude jejich správnost ověřena měřením před zahájením stavebních prací

Popis:

Vystavil:


Čtírad Grecman

Dne:

7.11.2014

Měřítko: 1:500



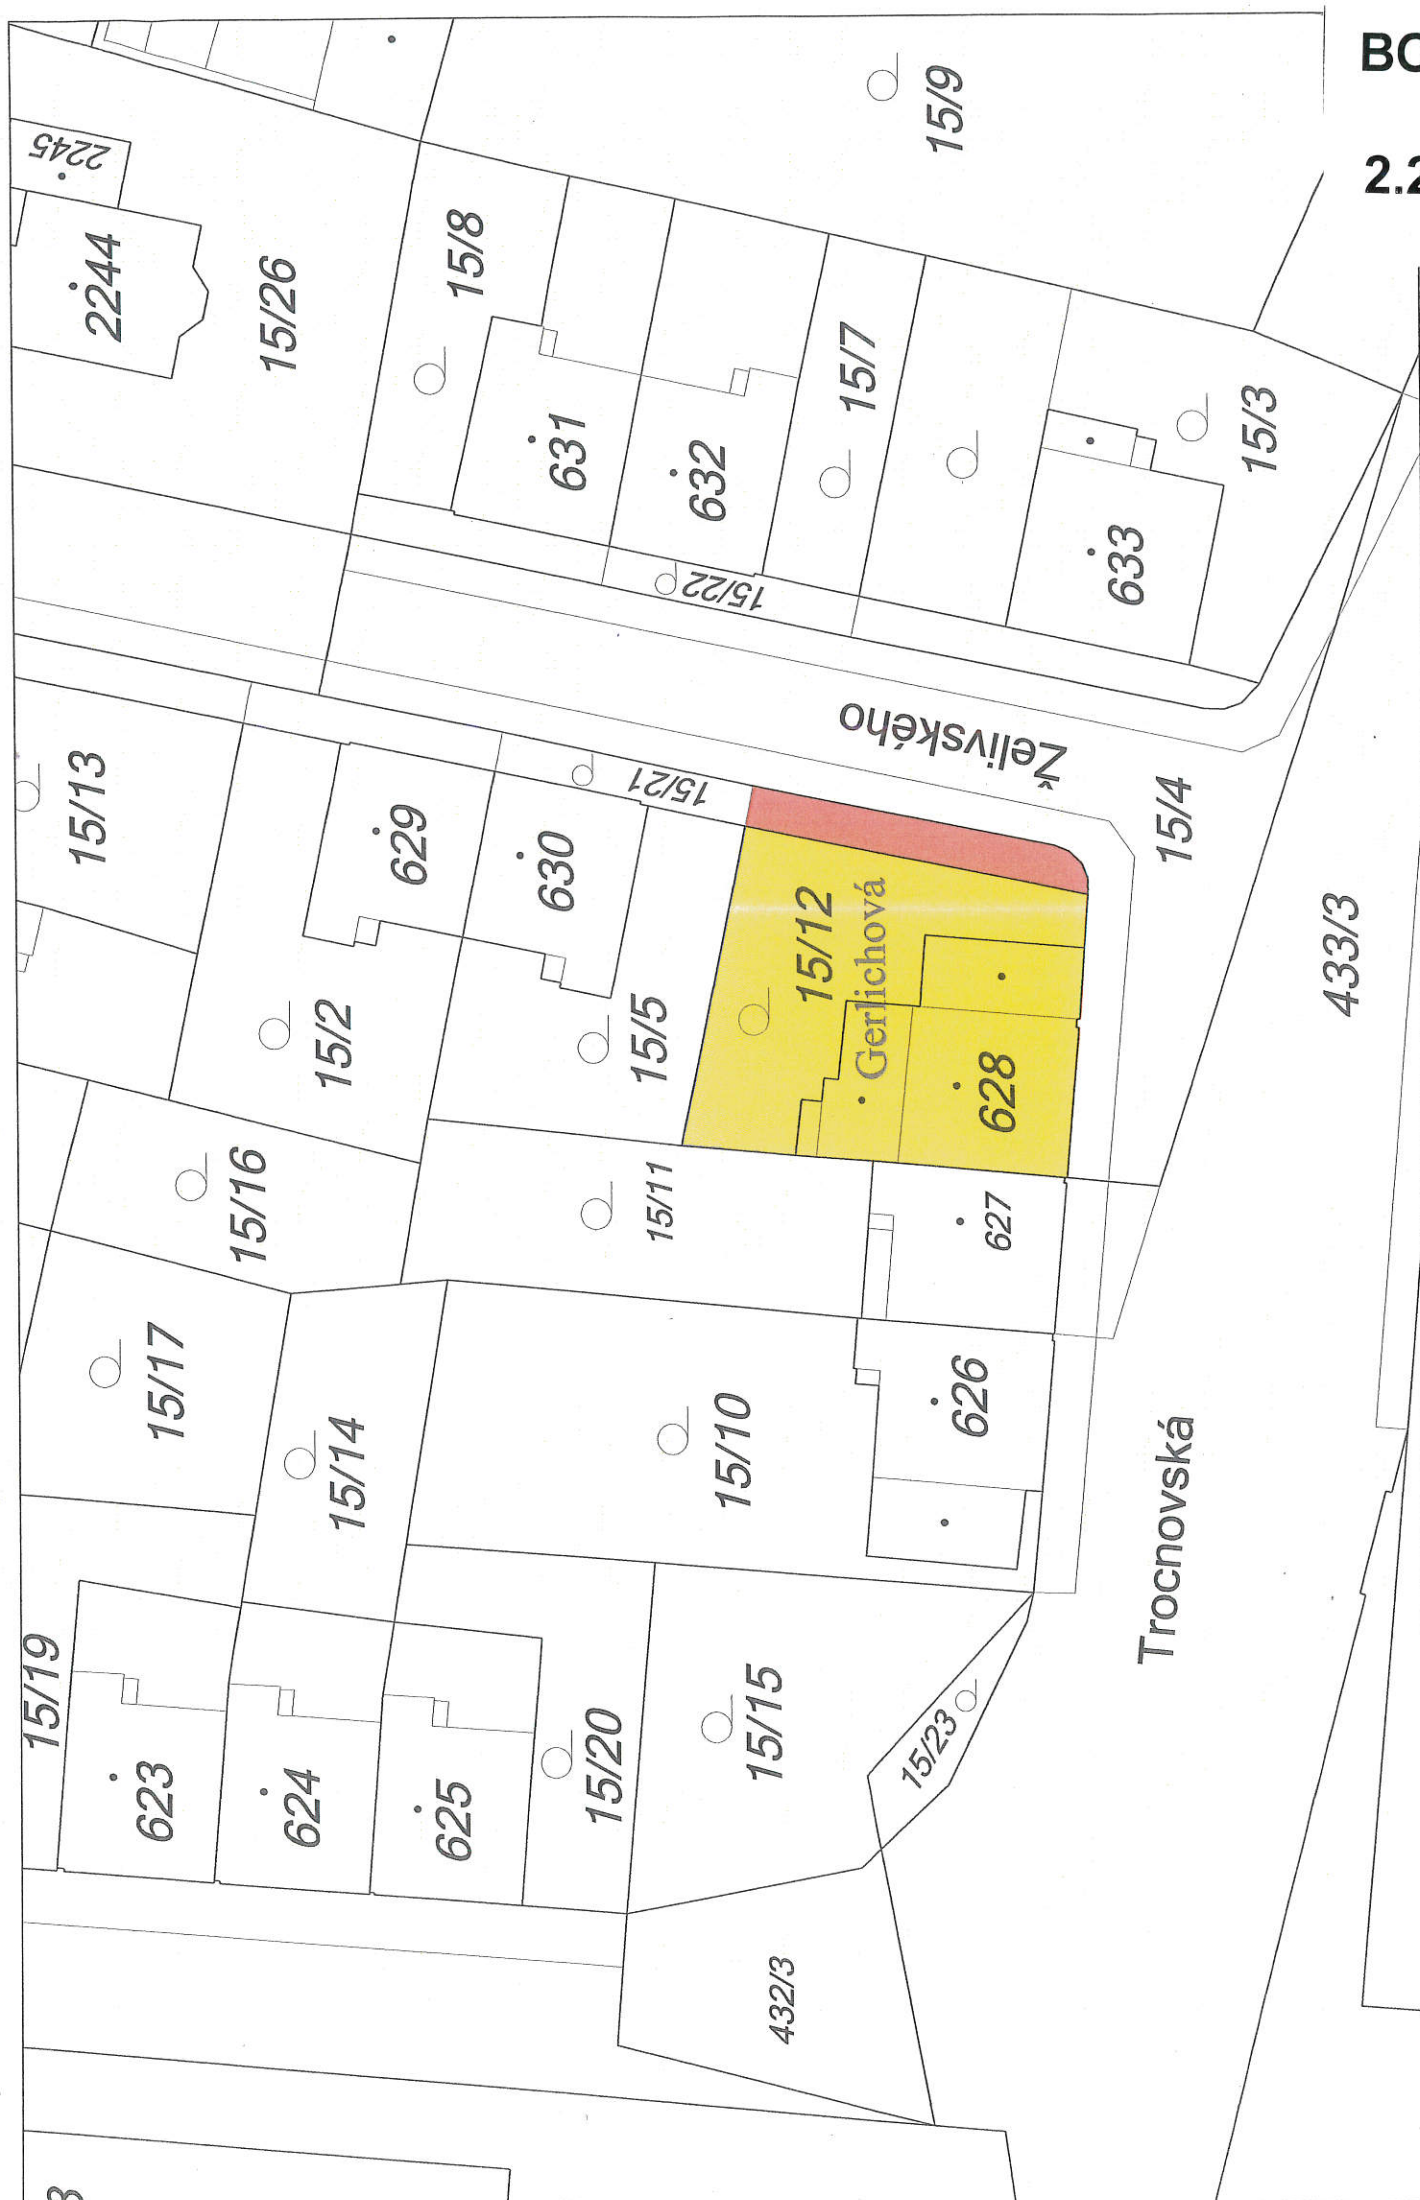

VÝKAZ DOSAVADNÍHO A NOVÉHO STAVU ÚDAJŮ KATASTRU NEMOVITOSTÍ														
Dosavadní stav				Nový stav										
Označení pozemku parc. číslem	Výměra parcely		Druh pozemku	Označení pozemku parc. číslem	Výměra parcely		Druh pozemku	Typ stavby	Způsob určení výměr	Porovnání se stavem evidence právních vztahů				
			Způsob využití				Způsob využití			Způsob využití	Díl přechází z pozemku označeného v		Číslo listu vlastnictví	Výměra dílu
	ha	m ²	ha		m ²	katastru nemovitostí	drůvejší poz. evidenci			ha	m ²			
15/21	*1)	1 18	zahrada	15/21		85	zahrada		2	15/21		10001		85
				15/29		34	zahrada		2	15/21		10001		34
		1 18			1	19								

*1) Rozdíl +1 m² vznikl zaokrouhlením výměr (bod 14.6 přílohy katastrální vyhlášky) u dosavadní parcely č.15/21


Výkaz údajů o bonitovaných půdně ekologických jednotkách (BPEJ) k parcelám nového stavu			
Parcelní číslo podle		Kód BPEJ	Výměra
katastru nemovitostí	zjednodušené evidence		
15/21		35600	85
15/29		35600	34

Seznam souřadnic (S-JTSK)
Číslo bodu Souřadnice pro zápis do KN
Y X Kód kv. Poznámka

k.o. Hodolany (710873)
1000-6490 544976.43 1121891.95 3 roh plotu
1000-6524 544978.38 1121891.54 3 roh plotu




GEOMETRICKÝ PLÁN pro rozdělení pozemku	Geometrický plán ověřil úředně oprávněný zeměměřický inženýr:		Stejnopis ověřil úředně oprávněný zeměměřický inženýr:	
	Jméno, příjmení: Ing. Věra Češková		Jméno, příjmení: Ing. Věra Češková	
	Číslo položky seznamu úředně oprávněných zeměměřických inženýrů: 518/95		Číslo položky seznamu úředně oprávněných zeměměřických inženýrů: 518/95	
	Dne: 23.10.2016 Číslo: 335/2016		Dne: 7.11.2015 Číslo: 179/2016	
	Náležitostmi a přesností odpovídá právním předpisům.		Tento stejnopis odpovídá geometrickému plánu v elektronické podobě uloženému v dokumentaci katastrálního úřadu.	
Vyhotovitel: Jiří Velart Chvákovická 182, Olomouc 779 00	Katastrální úřad souhlasí s označením parcel.		Ověření stejnopisu geometrického plánu v listinné podobě.	
Číslo plánu: 2404-99/2016	KÚ pro Olomoucký kraj KP Olomouc Ing. Jitka Kylarová PGP-2416/2016-805 2016.11.03 08:56:27 CET			
Okres: Olomouc				
Obec: Olomouc				
Kat. území: Hodolany				
Mapový list: Olomouc 7-0/33				
Dosavadním vlastníkům pozemků byla poskytnuta možnost seznámit se v terénu s průběhem navrhovaných nových hranic, které byly označeny předepsaným způsobem: plotem				

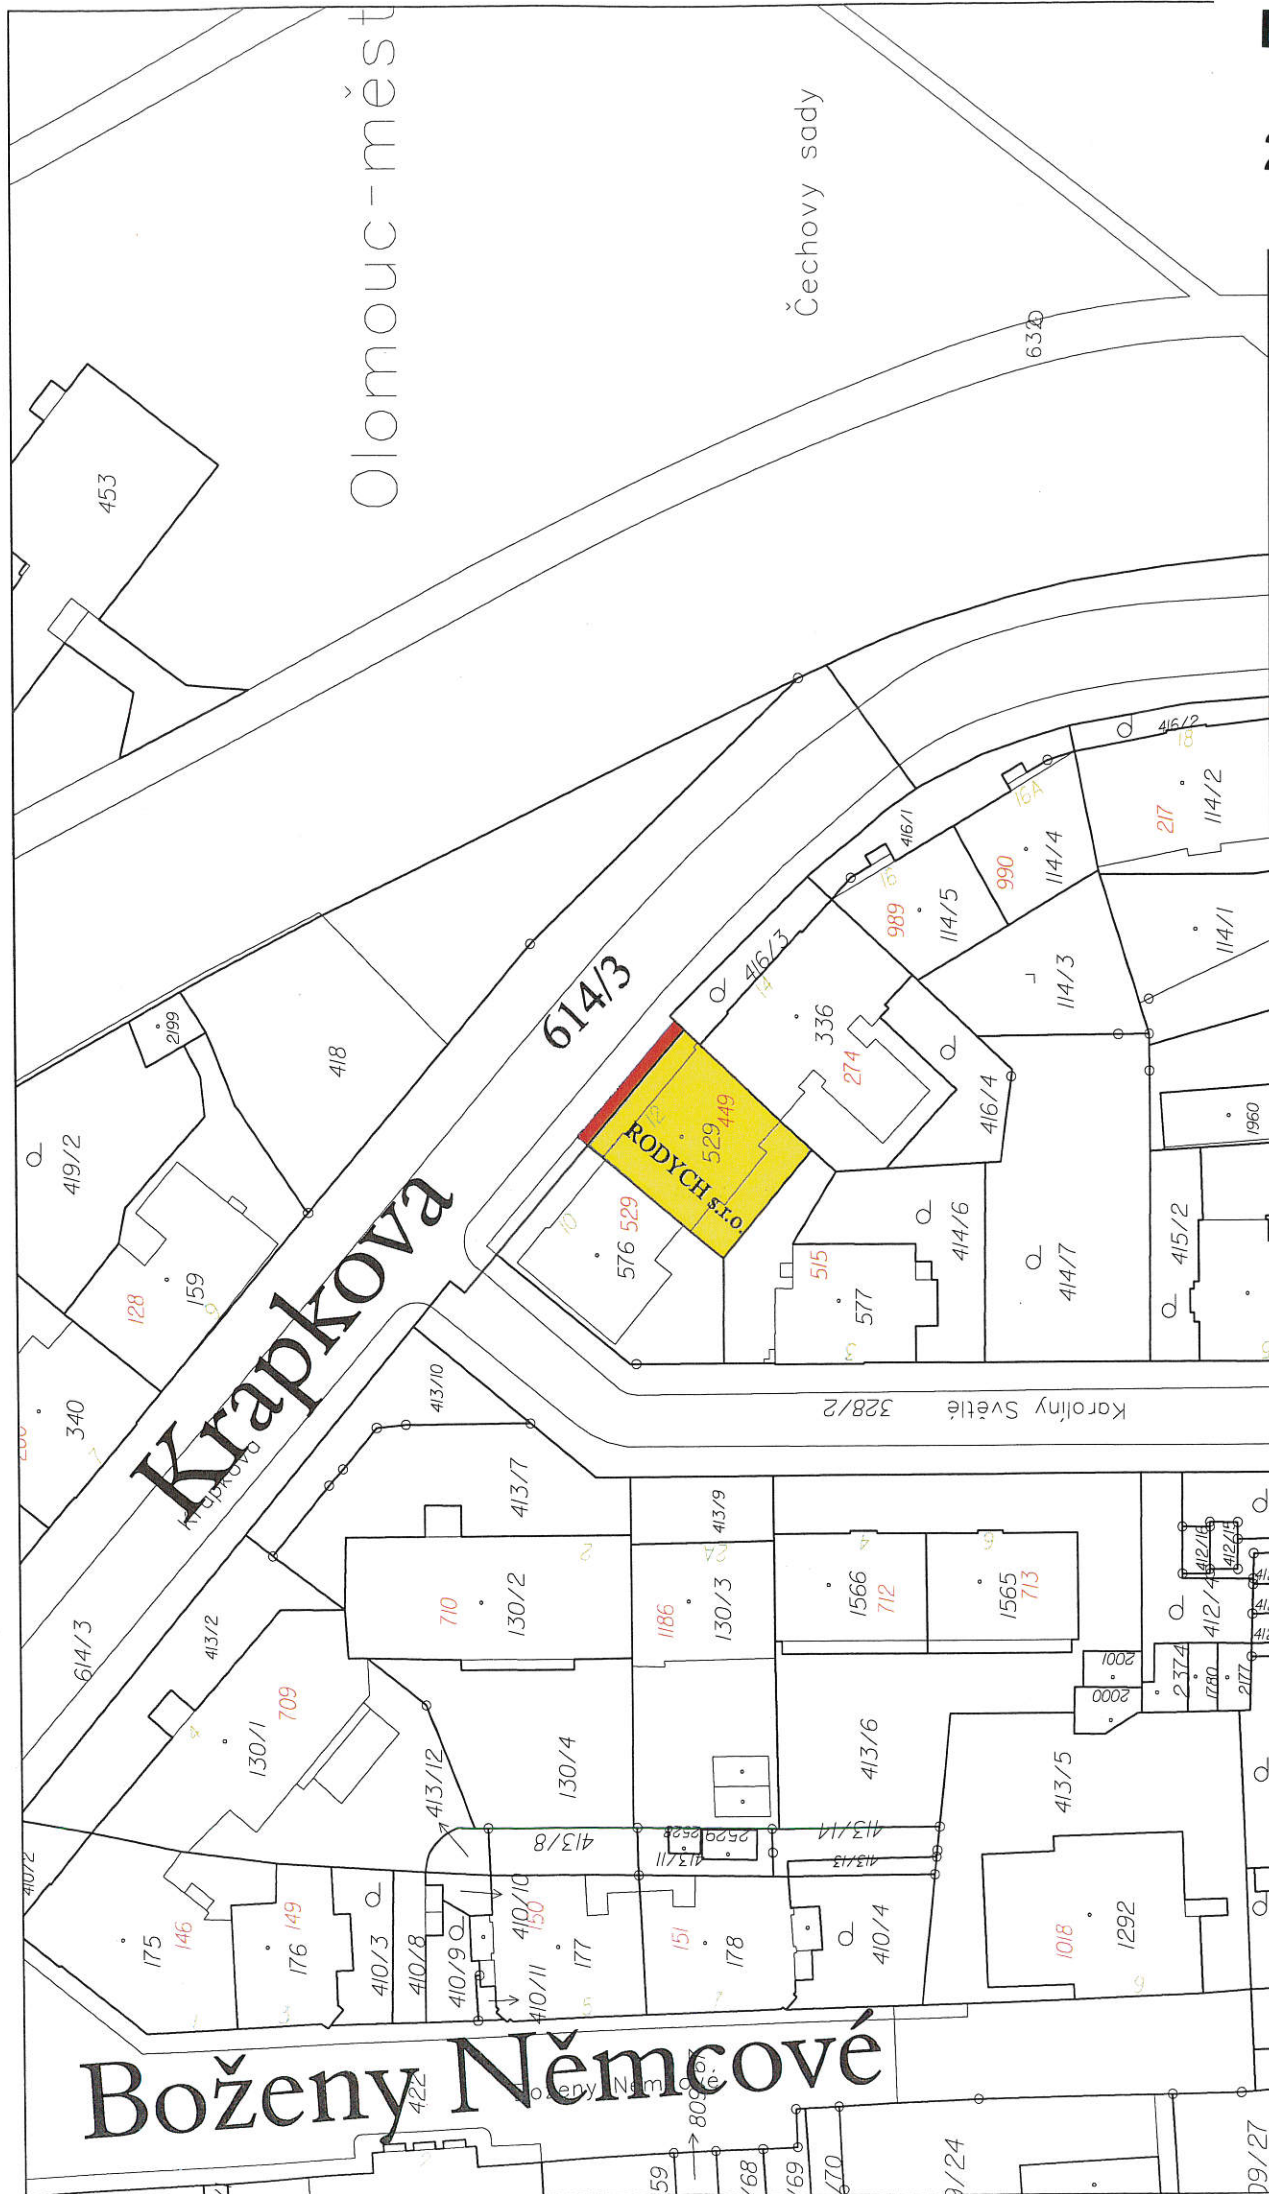

VÝKAZ DOSAVIDNÍHO A NOVÉHO STAVU ÚDAJŮ KATASTRU NEMOVITOSTÍ

Dosažadní stav				Nový stav										
Označení pozemku parc. číseln	Výměra parcely		Druh pozemku	Označení pozemku parc. číseln	Výměra parcely		Druh pozemku	Typ stavby	Zápis, určený výměr	Pozvatka s klavem evidence právních vztahů				
	ha	m ²			Zápis výměr	Zápis výměr				Díl přechází z pozemku označeného v katastru nemovitostí	Díl (jdi poz. evidenci)	Číslo listu vlastnický	Výměra dílu	Označení dílu
614/3	33	51	ostatní pozemky komunikace	614/3	33	28	ostatní pozemky komunikace	0	614/3	10001	33	28		
				614/30		23	ostatní pozemky komunikace	0	614/3	10001			23	
	33	51			33	51								

Číslo bodu	Souřadnice pro zápis do KN	Kod kv.	Poznámka
X	Y	X	
Seznam souřadnic (S-JTSC)			
Nová Ulice [710717]			
789-2970	547732,03	6	roh bet. sl.pl.
789-2982	547732,93	6	rozhraní budov
789-3073	547719,39	4	roh bet. sl.pl.

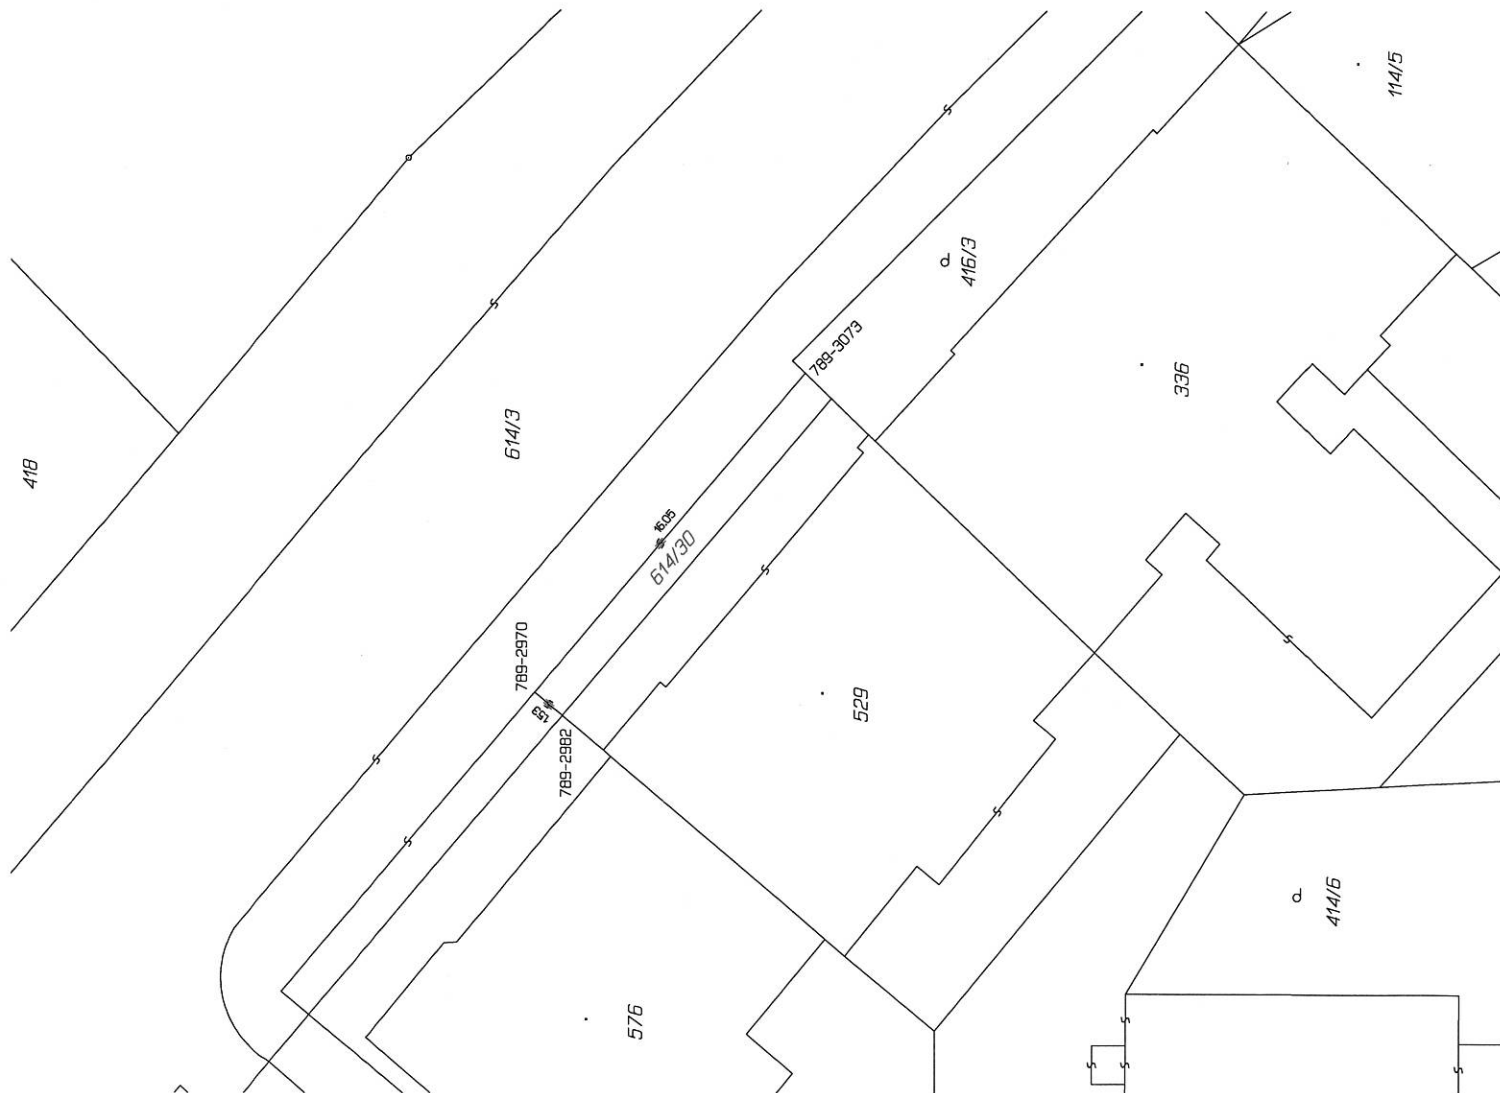

GEOMETRICKÝ PLÁN

pro
rozdělení pozemku

GEOMETRICKÝ PLÁN pro rozdělení pozemku	Geometrický plán ověřil úředně oprávněný zeměměřický inženýr: Jméno, příjmení: Ing. Zdeněk Božant Číslo pokody seznamu úředně oprávněných zeměměřických inženýrů: 765/95 Dne: 10. ledna 2017 Číslo: 402/2017		Sejmopis ověřil úředně oprávněný zeměměřický inženýr: Jméno, příjmení: Číslo pokody seznamu úředně oprávněných zeměměřických inženýrů: Dne: Číslo:	
	Náležitosti a přenosní odpovídky právním předpisům.		Tento sejmopis odpovídá geometrickému plánu v elektronické podobě uloženému v dokumentu kasterního záznamu. Ověřeno státním geometrickým plánem v listinné podobě.	
Vyhovitel: Geoprofil s.r.o. Na Pázmánu 91/3 Olomouc IČO 268797119	Katastrální úřad souhlasí s účelovým plánem.			
Číslo plánu: 2220-532/2016	Obec: Olomouc			
Okres: Olomouc	Mapaový list: Olomouc 9-0/42			
Důležité upozornění: Sejmopis byl zpracován na základě údajů poskytnutých vlastníkem pozemku. Vlastník pozemku se zavazuje, že všechny údaje jsou správné a že se s tímto sejmopisem souhlasí. V případě, že by byly zjištěny nesprávnosti, bude vlastník povinen je odstranit a zaplatit náklady na opravu. V případě, že by byly zjištěny nesprávnosti, bude vlastník povinen je odstranit a zaplatit náklady na opravu.				
viz. seznam souřadnic				


BOD

2.30



VÝKAZ DOSAVADNÍHO A NOVÉHO STAVU ÚDAJŮ KATASTRU NEMOVITOSTÍ														
Dosavadní stav					Nový stav									
Označení pozemku parc. číslem	Výměra parcely		Druh pozemku Způsob využití	Označení pozemku parc. číslem	Výměra parcely		Druh pozemku Způsob využití	Typ stavby Způsob využití	Zpús. určení výměr	Porovnání se stavem evidence p				
	ha	m ²			Díl přechází z pozemku označeného v katastru nemovitostí	Číslo listu vlastnictví				V				
			ha				m ²	katastru nemovitostí			dřívější poz. evidenci	ha		
214/2 st.649	2 1	50 26	ostat.pl. ostat.komunikace zast. pl.	214/2 st.649	2 1	47 30	ostat.pl. ostat.komunikace zast. pl.	 č.p.469 rod.dům	2 2	214/2 214/2 st.649	10001 10001 418	 1 1	 3 26 29	 a celá
	3	76			3	77								

*1) Rozdíl +1 m2 vznikl zaokrouhlením výměr (bod 14.7b přílohy katastrální vyhlášky) u dílů nové parcely č. st.649

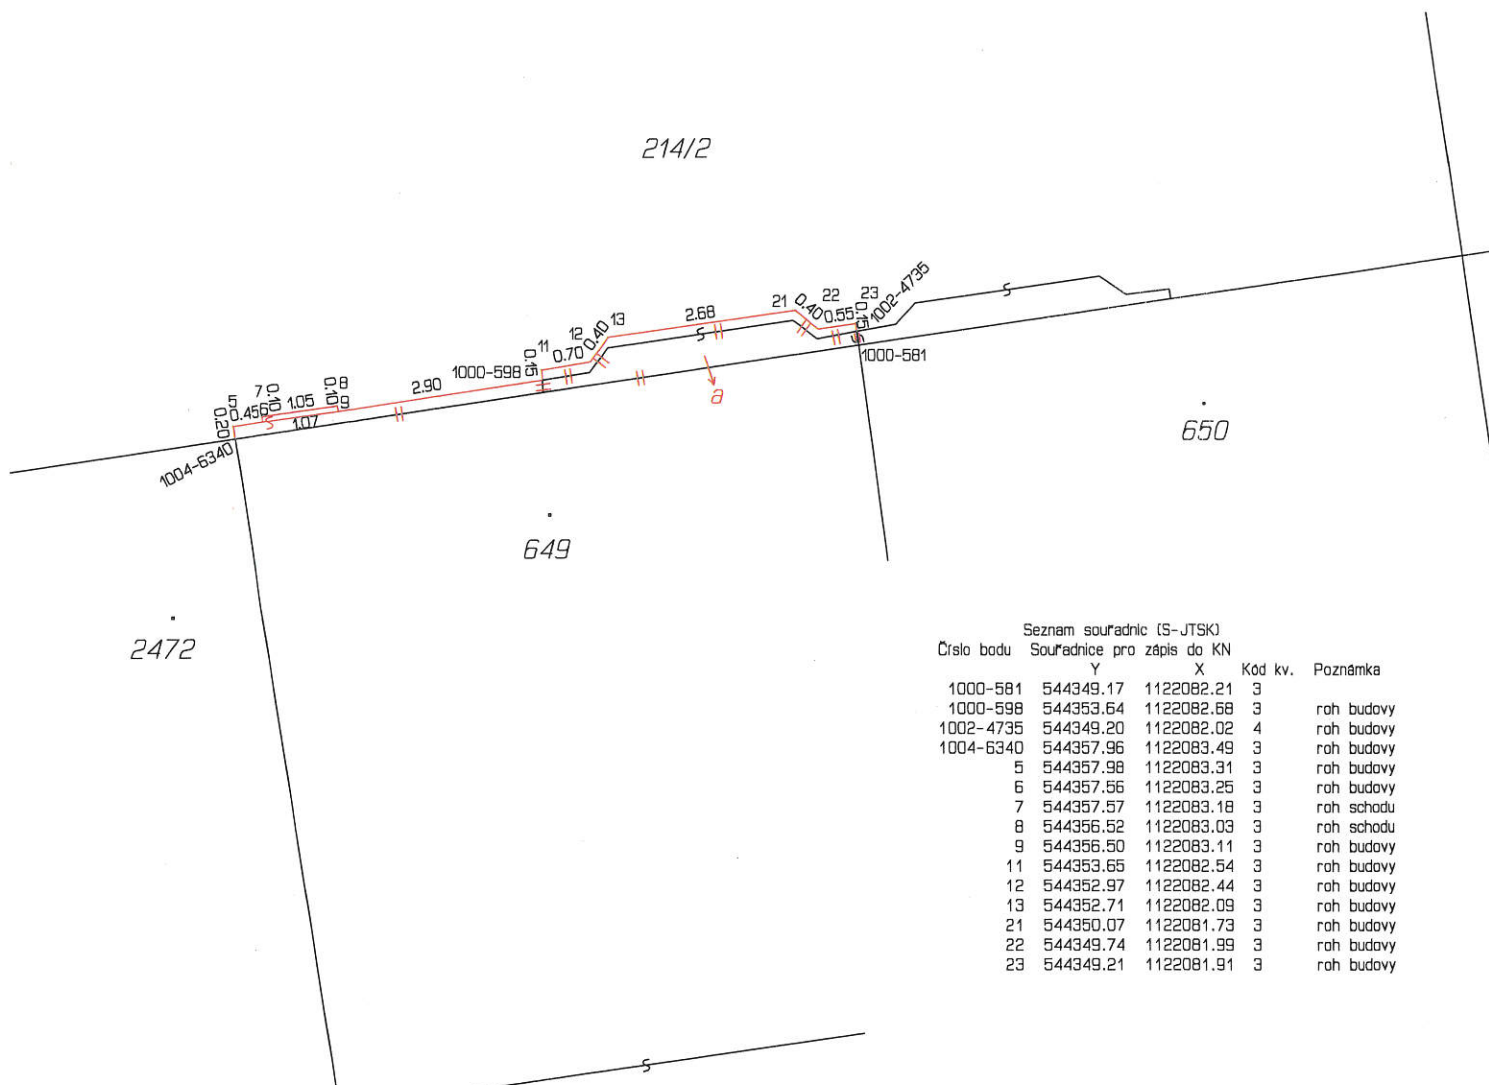


GEOMETRICKÝ PLÁN pro změnu obvodu budovy		Geometrický plán ověřil úředně oprávněný zeměměřický inženýr:	Stejnopis ověřil úředně oprávněný zeměměřický inženýr:		
Jméno, příjmení: Ing. Zdeněk Bažant		Jméno, příjmení: Ing. Zdeněk Bažant	Jméno, příjmení: Ing. Zdeněk Bažant		
Číslo položky seznamu úředně oprávněných zeměměřických inženýrů: 765/95		Číslo položky seznamu úředně oprávněných zeměměřických inženýrů: 765/95	Číslo položky seznamu úředně oprávněných zeměměřických inženýrů: 765/95		
Dne: 22. prosince 2016 Číslo: 515/2016		Dne: 5.1.2017 Číslo: 103/2017	Dne: 5.1.2017 Číslo: 103/2017		
Náležitostí a přesností odpovídá právním předpisům.		Tento stejnopis odpovídá geometrickému plánu v elektronické podobě uloženému v dokumentaci katastrálního úřadu.			
Vyhotovitel: GEOPROFIL, s.r.o. Na Pažitu 91/5, 779 00 Olomouc IČ: 26879719		Katastrální úřad souhlasí s očíslováním parcel.			
Číslo plánu: 2416-463/2016		KÚ pro Olomoucký kraj KP Olomouc Ing. Jitka Kylarová PGP-3006/2016-805 2017.01.04 11:06:48 CET			
Okres: Olomouc					
Obec: Olomouc					
Kat. území: Hodolany					
Mapový list: Olomouc 7-1/12		Ověření stejnopisu geometrického plánu v listinné podobě.			
Dosavadním vlastníkům pozemků byla poskytnuta možno st seznámit se v terénu s průběhem navrhovaných nových hranic, které byly označeny předepsaným způsobem: viz seznam souřadnic					

ZÁBOROVÝ ELABORÁT 1:500

LEGENDA ZÁBORŮ


TRVALÝ ZÁBOR

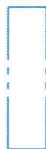

LEGENDA KATASTRÁLNÍ MAPY

HRANICE PARCEL
PARCELNÍ ČÍSLO


3401

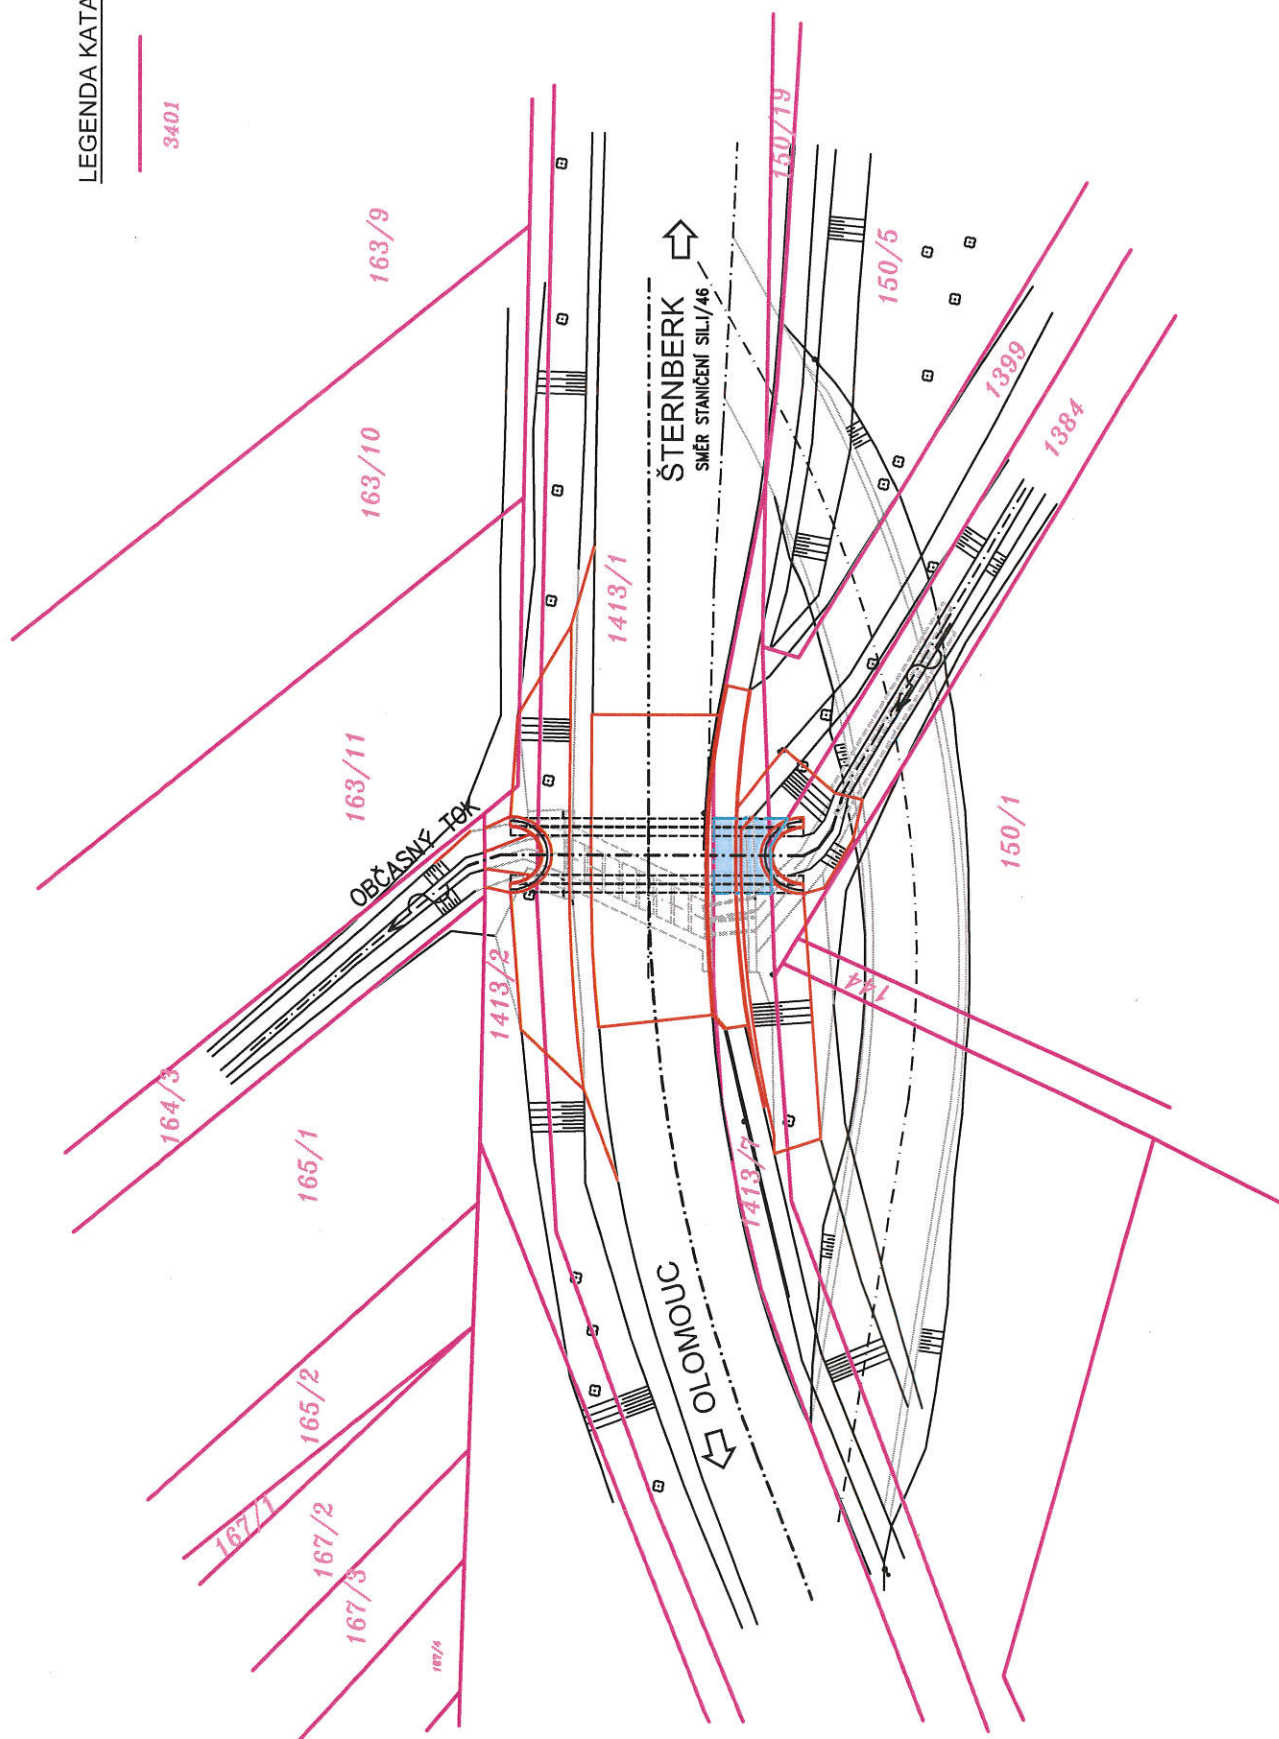


BOD


2.32

Celky

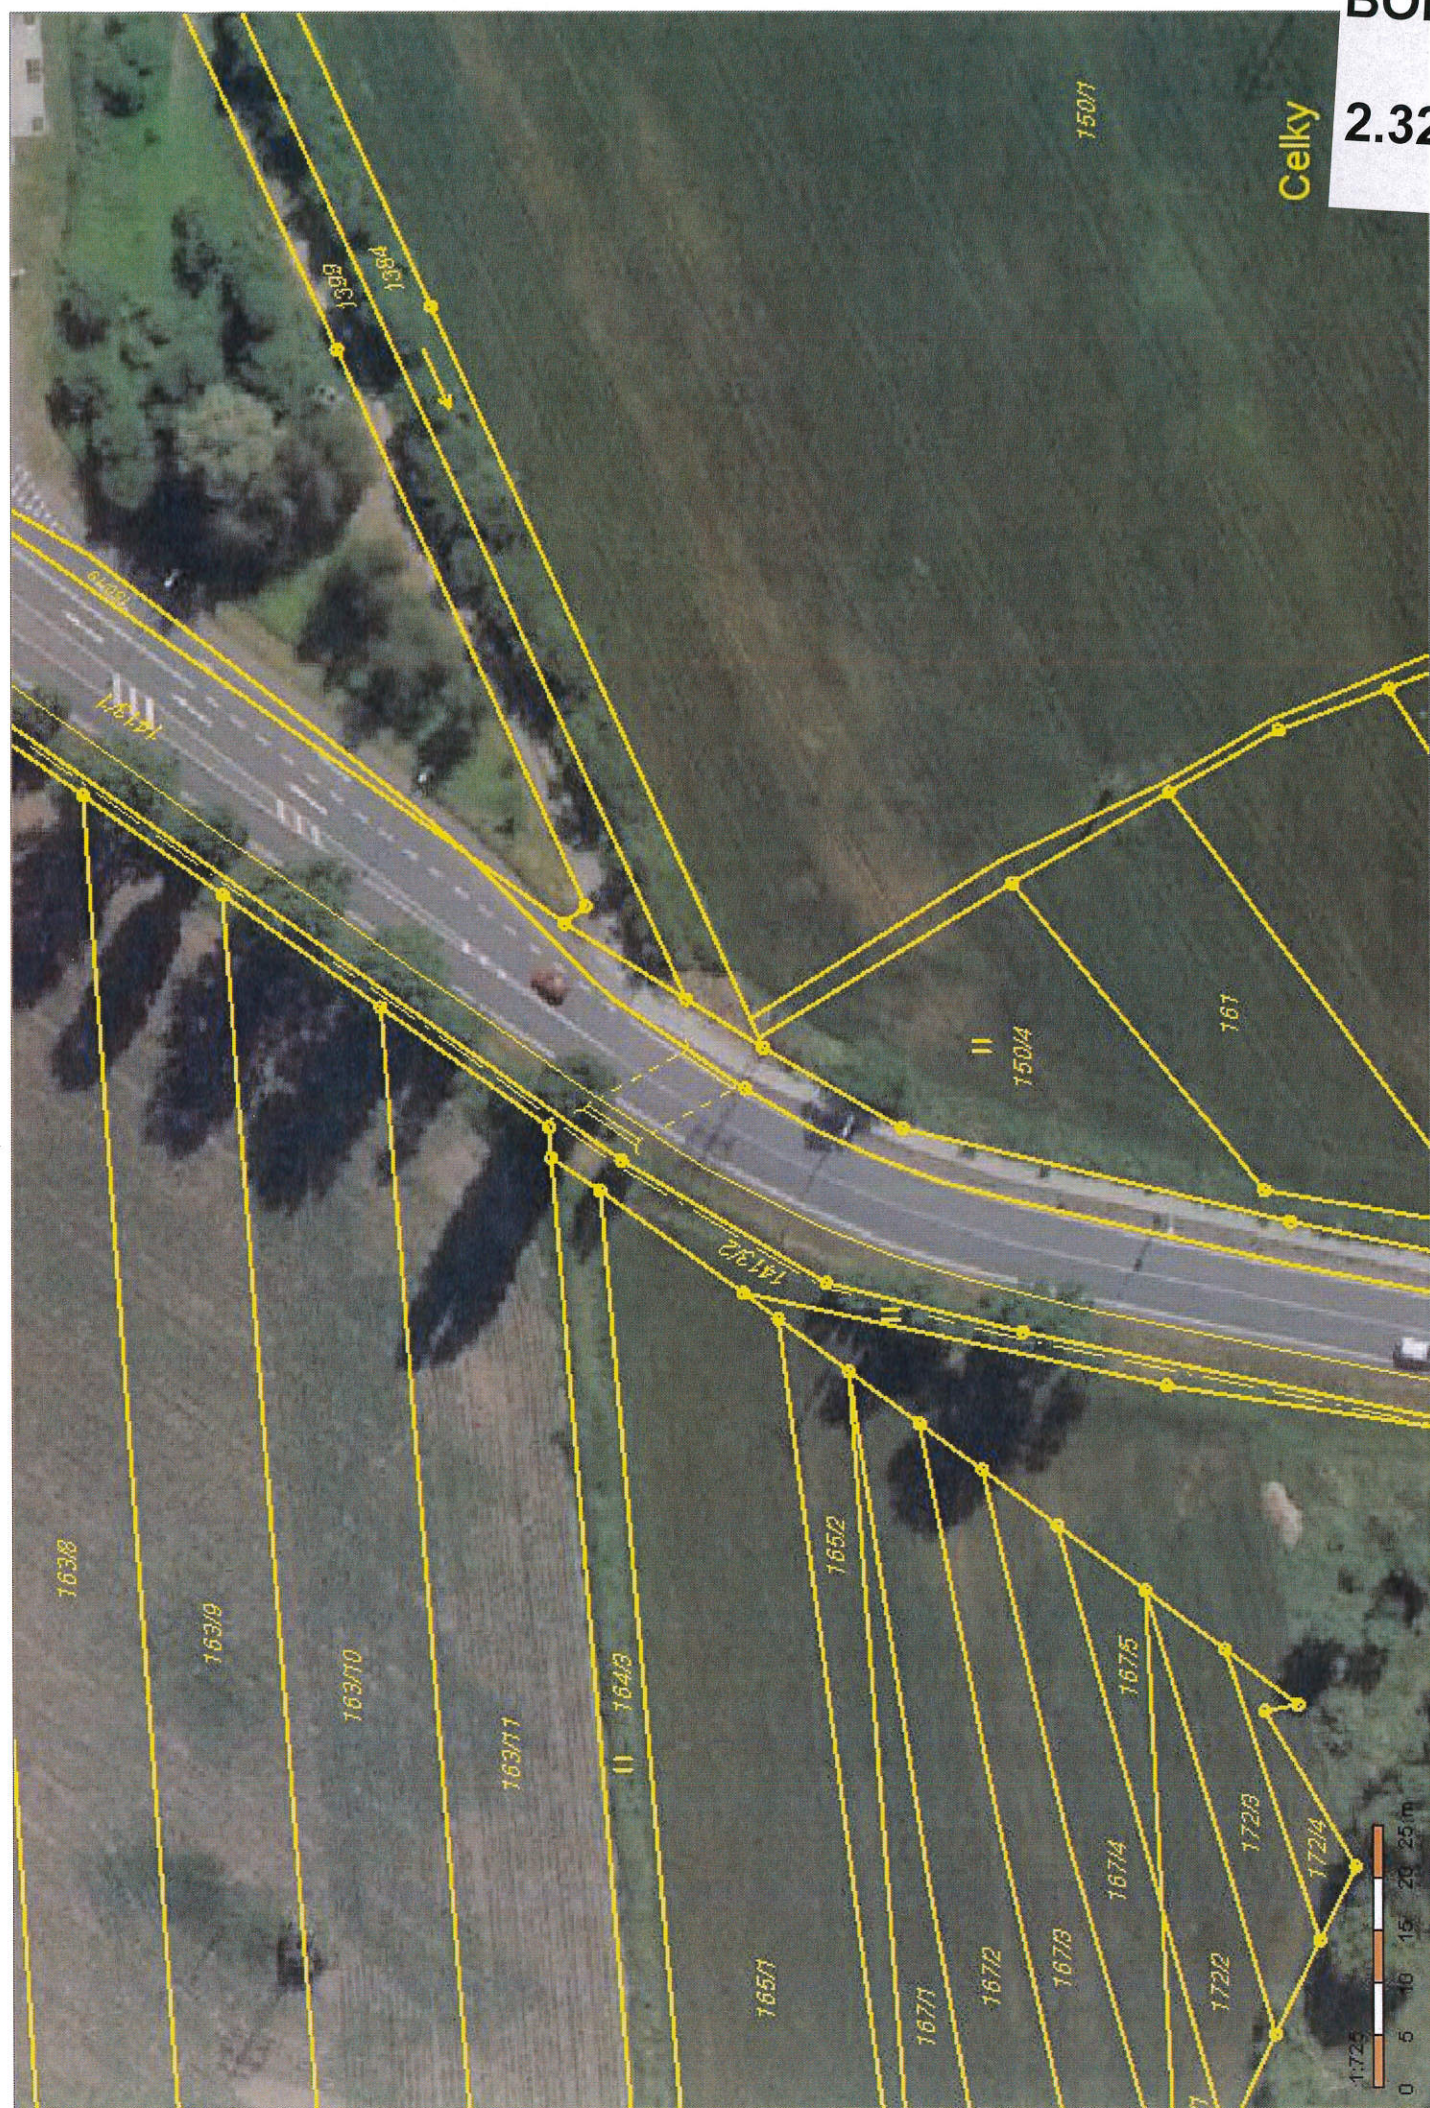

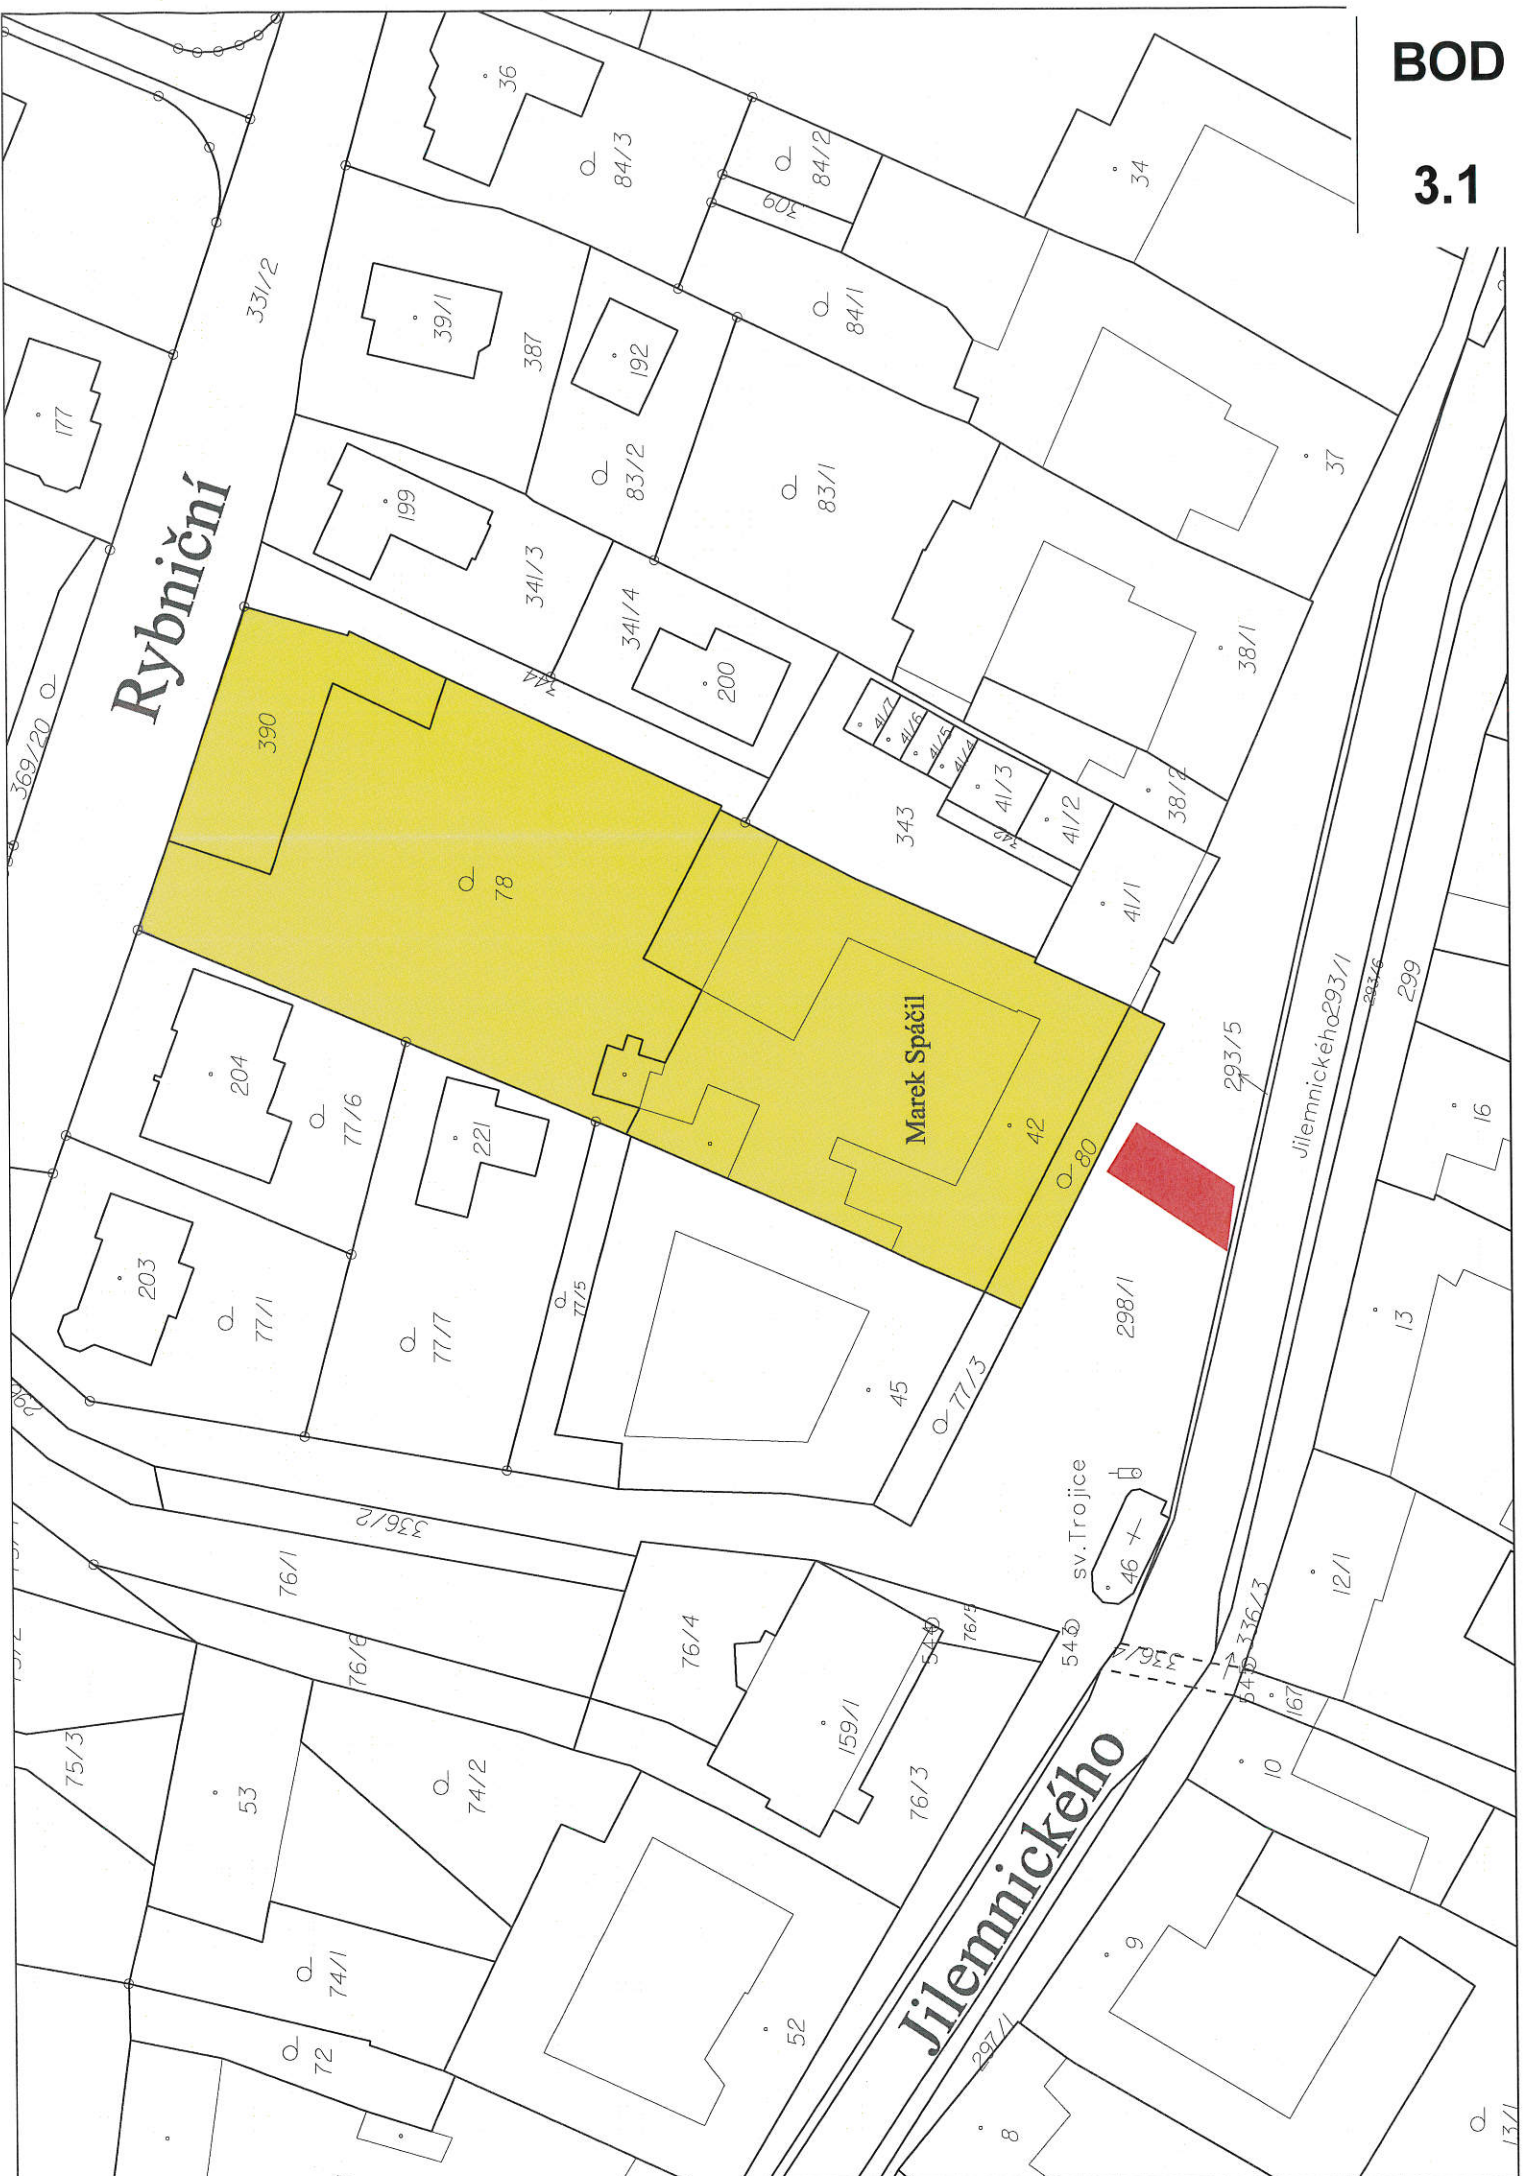



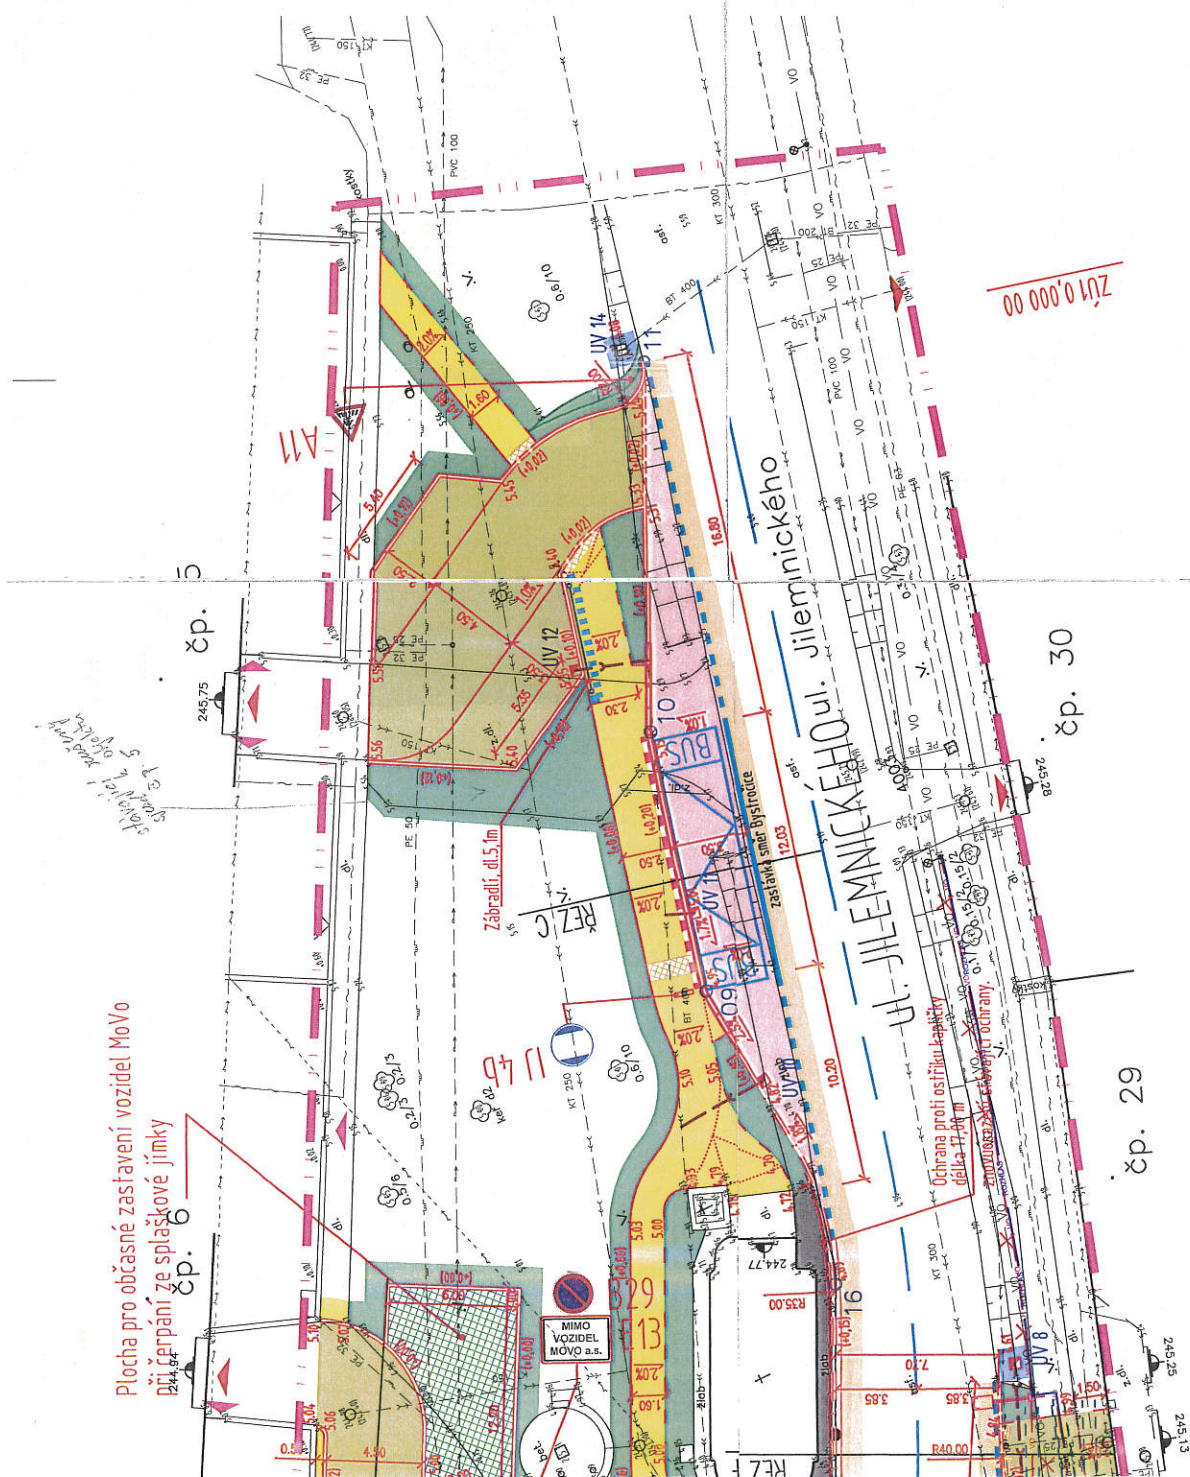

Poloha stávajících inženýrských sítí je v situaci zakreslena pouze orientačně. Před zahájením zemních prací musí být ověřena a zaktualizována poloha všech inženýrských sítí procházejících staveništem. Následně bude provedeno vytyčení inženýrských sítí za účasti jejich správců. O vytyčení tras technické infrastruktury bude proveden zápis.

Situacní umístění vpusť UV 2, UV 4 a UV 8 je přibližné, definitivní umístění bude upřesněno na stavbě v rámci realizace stavby.

SOUŘADNICOVÝ SYSTÉM: S-JTSK
VÝŠKOVÝ SYSTÉM: BpV