


1.1. - 1.13. Tramvajová trať III. etapa - Povel

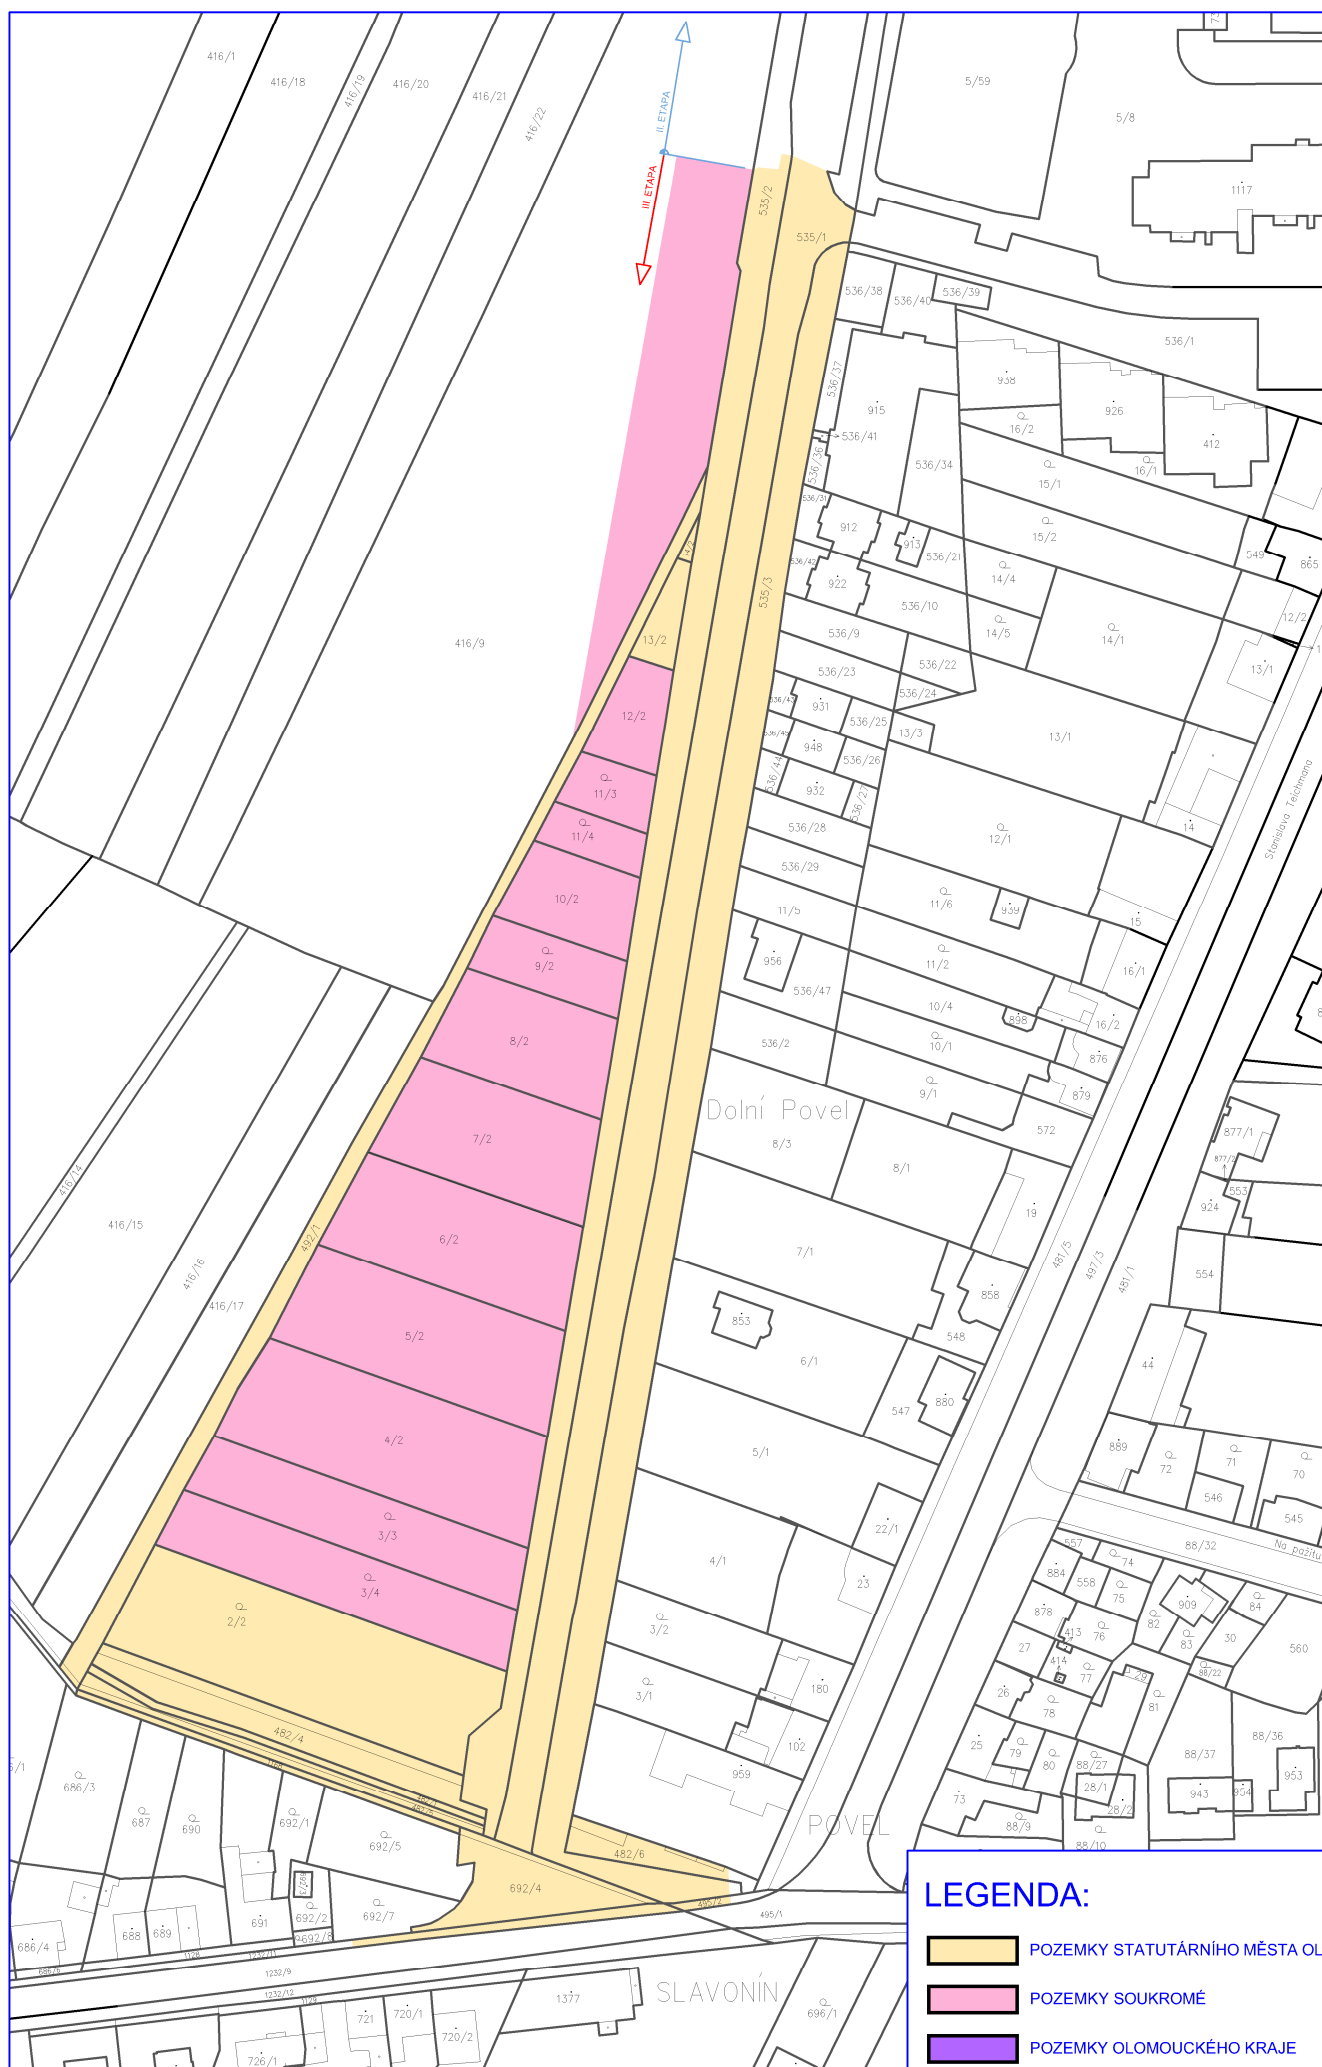



[illegible]

Příloha č. 1

LEGENDA

katastrální hranice

zpevněná komunikace pro motorová vozidla – Schweitzerova ulice

zpevněná komunikace pro motorová vozidla

objekty zastávek a zázemí

zeleň

trasa tramvaje s kolejemi

zpevněná pěší komunikace

vstupy/ vjezdy



1.1. - 1.13. Tramvajová trať III. etapa - Povel



situace parkovací dům
Olešovic Nové sady
1:1000
ještěn studio



VÝKAZ DOSAVADNÍHO A NOVÉHO STAVU ÚDAJŮ KATASTRU NEMOVITOSTÍ														
Dosavadní stav				Nový stav										
Označení pozemku parc. číslem	Výměra parcely		Druh pozemku	Označení pozemku parc. číslem	Výměra parcely		Druh pozemku	Typ stavby	Způsob určení výměry	Porovnání se stavem evidence právních vztahů				
	ha	m²	Způsob využití		Způsob využití	Způsob využití	Díl přechází z pozemku označeného v katastru nemovitostí	dřívější poz. evidenci		Číslo listu vlastnictví	Výměra dílu		Označení dílu	
					ha	m²								ha
5/2	15	74	orná půda	5/2	2	65	orná půda		0					
				5/3	13	09	orná půda		0	5/2	364		13	09
6/2	13	68	orná půda	6/2	7	46	orná půda		0					
				6/3	6	22	orná půda		0	6/2	167		6	22
7/2	12	01	orná půda	7/2	6	47	orná půda		0					
				7/3	5	54	orná půda		0	7/2	403		5	54
8/2	9	36	orná půda	8/2	4	68	orná půda		0					
				8/4	4	68	orná půda		0	8/2	29		4	68
9/2	4	65	zahrada	9/2	2	08	zahrada		0					
				9/3	2	57	zahrada		0	9/2	260		2	57
10/2	5	74	orná půda	10/2	2	05	orná půda		0					
				10/5	3	69	orná půda		0	10/2	68		3	69
11/3	2	71	zahrada	11/3		27	zahrada		0					
				11/8	2	44	zahrada		0	11/3	434		2	44
11/4	2	49	zahrada	11/4		58	zahrada		0					
				11/7	1	91	zahrada		0	11/4	68		1	91
416/9	1	20	31	416/9	1	03	03	orná půda	2					
				416/85	17	28	orná půda		0	416/9	371		17	28
	1	86	69		1	86	69							


GEOMETRICKÝ PLÁN pro rozdělení pozemku	Geometrický plán ověřil úředně oprávněný zeměměřický inženýr:	Stejnopis ověřil úředně oprávněný zeměměřický inženýr:
	Jméno, příjmení: <i>Ing. Jitka Bekárková</i>	Jméno, příjmení: <i>Ing. Jitka Bekárková</i>
	Číslo položky seznamu úředně oprávněných zeměměřických inženýrů: <i>2832/2018</i>	Číslo položky seznamu úředně oprávněných zeměměřických inženýrů: <i>2832/2018</i>
	Dne: <i>22.1.2019</i> Číslo: <i>4/2019</i>	Dne: <i>29.1.2019</i> Číslo: <i>6/2019</i>
Náležitosti a přesnosti odpovídá právním předpisům.		Tento stejnopis odpovídá geometrickému plánu v elektronické podobě uloženému v dokumentaci katastrálního úřadu.
Vyhotovitel: <i>Ing. Jitka Bekárková</i> <i>Nešverova 1, Olomouc</i> <i>IČ 69995958, tel. 604865600</i>	Katastrální úřad souhlasí s označováním parcel.	
Číslo plánu: <i>808-64/2018</i>	KÚ pro Olomoucký kraj KP Olomouc Ing. Kateřina Vrbová PGP-207/2019-805 2019.01.29 09:25:17 CET	
Okres: <i>Olomouc</i>		
Obec: <i>Olomouc</i>		
Kat. území: <i>Povel</i>		
Mapový list: <i>Olomouc 9-1/44</i>	Ověření stejnopisu geometrického plánu v listinné podobě.	
Dosavadním vlastníkům pozemků byla poskytnuta možnost seznámit se v terénu s průběhem navrhovaných nových hranic, které byly označeny předepsaným způsobem: <i>dle seznamu souřadnic</i>		

Výkaz údajů o bonitovaných půdně ekologických jednotkách (BPEJ) k parcelám nového stavu											
Parcelní číslo podle		Kód BPEJ	Výměra		BPEJ na dílu parcely	Parcelní číslo podle		Kód BPEJ	Výměra		BPEJ na dílu parcely
katastru nemovitostí	zjednodušené evidence		ha	m ²		katastru nemovitostí	zjednodušené evidence		ha	m ²	
5/2		35600		2 65		10/2		35600		2 05	
5/3		35600		13 09		10/5		35600		3 69	
6/2		35600		7 46		11/3		35600		27	
6/3		35600		6 22		11/4		35600		58	
7/2		35600		6 47		11/7		35600		1 91	
7/3		35600		5 54		11/8		35600		2 44	
8/2		35600		4 68		416/9		35600	1 03	03	
8/4		35600		4 68		416/85		35600	17	28	
9/2		35600		2 08							
9/3		35600		2 57							

Seznam souřadnic (S-JTSK)

Souřadnice pro zápis do KN				
Číslo bodu	Y	X	kód kv.	Poznámka
217-5179	547618.25	1123736.05	3	bar.značka
217-5331	547626.96	1123810.19	6	sl.plotu
217-5360	547628.59	1123820.39	6	dřev.kolík
217-5402	547631.69	1123839.76	6	dřev.kolík
217-5437	547633.83	1123853.08	6	dřev.kolík
217-5494	547637.64	1123876.39	6	dřev.kolík
217-5528	547641.84	1123901.05	6	dřev.kolík
217-5533	547642.27	1123791.11	3	bet.sl.plotu
217-5544	547643.19	1123786.17	3	dřev.kolík
217-5586	547645.98	1123925.35	6	dřev.kolík
217-5624	547648.51	1123802.64	3	roh dřev.chaty
217-5677	547653.25	1123811.73	3	sl.plotu
217-5795	547662.77	1123829.22	3	sl.plotu
217-5869	547668.71	1123841.34	3	sl.plotu
217-5952	547679.47	1123861.84	3	sl.plotu
217-6055	547691.74	1123883.87	3	sl.plotu
217-6142	547703.25	1123905.15	6	sl.plotu
217-6259	547714.43	1123926.96	3	bet.sl.plotu
732-1	547601.78	1123652.15	3	dřev.kolík
732-2	547644.12	1123644.79	3	dřev.kolík
1	547677.26	1123909.91	3	znak z plasty
2	547666.64	1123911.67	3	znak z plasty
3	547661.23	1123881.32	3	znak z plasty
4	547653.16	1123852.34	3	znak z plasty
5	547682.69	1123912.40	6	bar.značka
6	547663.42	1123893.62	6	dřev.kolík
8	547657.89	1123869.35	6	bar.značka
9	547652.19	1123846.90	6	bar.značka
10	547649.83	1123833.61	6	bar.značka
11	547646.37	1123814.15	6	dřev.kolík
12	547644.57	1123804.02	6	roh dřev.chaty
13	547616.97	1123649.51	3	znak z plasty
14	547640.38	1123780.52	3	znak z plasty

1.1. - 1.13. Tramvajová trať III. etapa - Povel

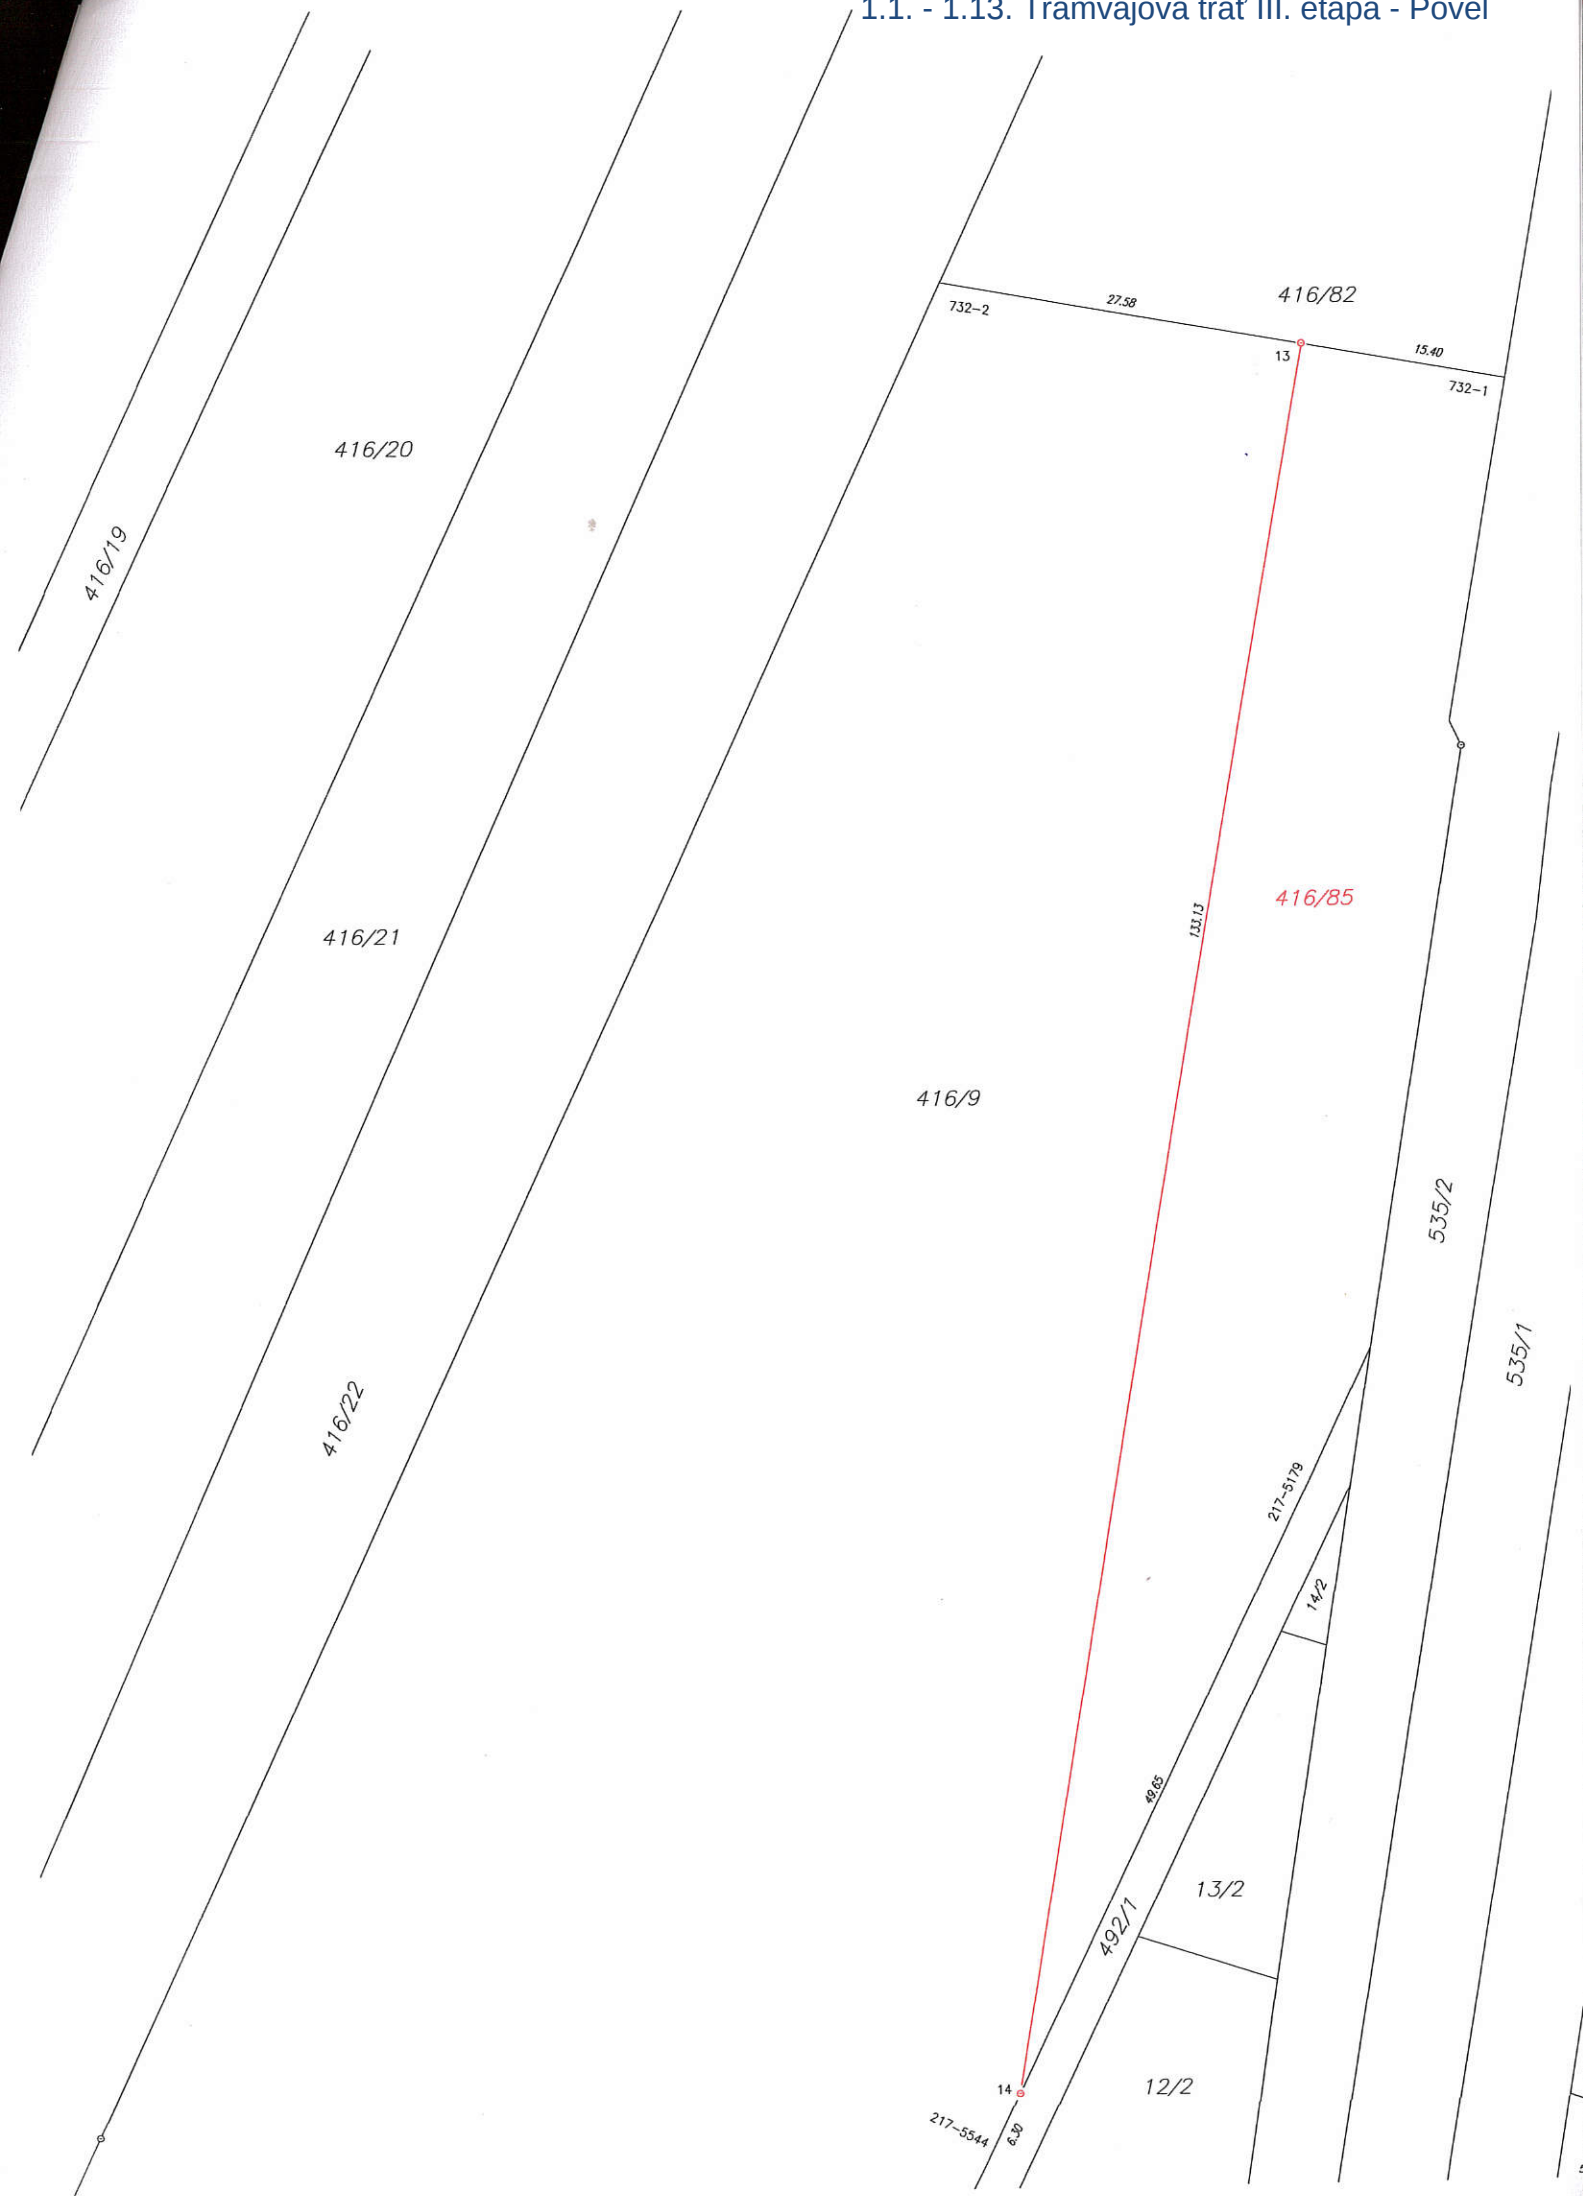

1.1. - 1.13. Tramvajová trať III. etapa - Povel

