

TOPOLANY – NOVOSTAVBA CHODNÍKŮ – ÚSEK A
ZÁKRES DO KN



k.ú. Topolany u Olomouce 767760

trvalý zábor: 12m²


U Sv. Jana 119/27 Topolany, 779 00 Olomouc

 hranice katastrálních území
 hranice parcel katastru nemovitostí
 číslo parcely katastru nemovitostí

vnitřní kresba/slučky
hranice obvodu stavby

1.2. Topolany – novostavba chodníků

TOPOLANY – NOVOSTAVBA CHODNÍKŮ – ÚSEK A ZÁKRES DO KN

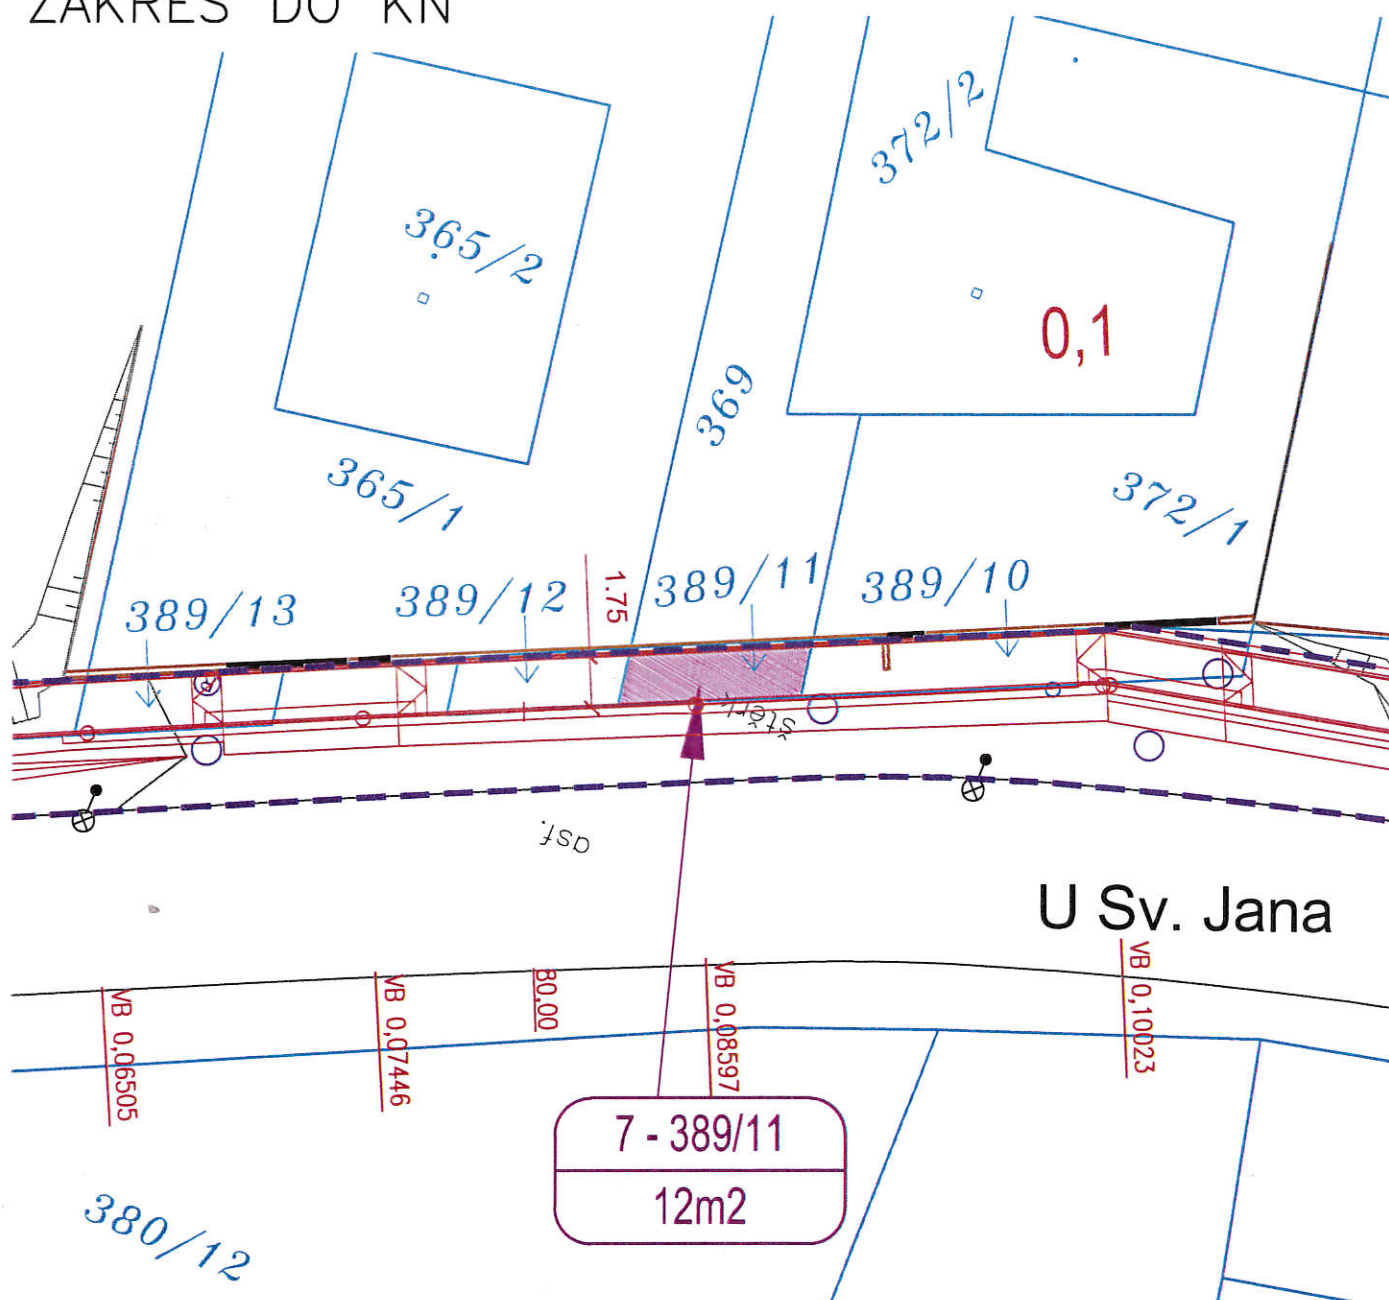

Pozemek p.č. 389/11

M 1:250

druh pozemku: ostatní plocha

k.ú. Topolany u Olomouce 767760



trvalý zábor: 12m2


vlastník: **SJM Ivo Klapil a Monika Klapilová**
U Sv. Jana 135/29 Topolany, 779 00 Olomouc

LEGENDA KATASTRU NEMOVITOSTÍ:

- | | | | |
|-----|-------------------------------------|--|-----------------------|
| | hranice katastrálních území | | vnitřní kresba/slučky |
| | hranice parcel katastru nemovitostí | | hranice obvodu stavby |
| 9/1 | číslo parcely katastru nemovitostí | | |

1.3. Topolany – novostavba chodníků

TOPOLANY – NOVOSTAVBA CHODNÍKŮ – ÚSEK A ZÁKRES DO KN

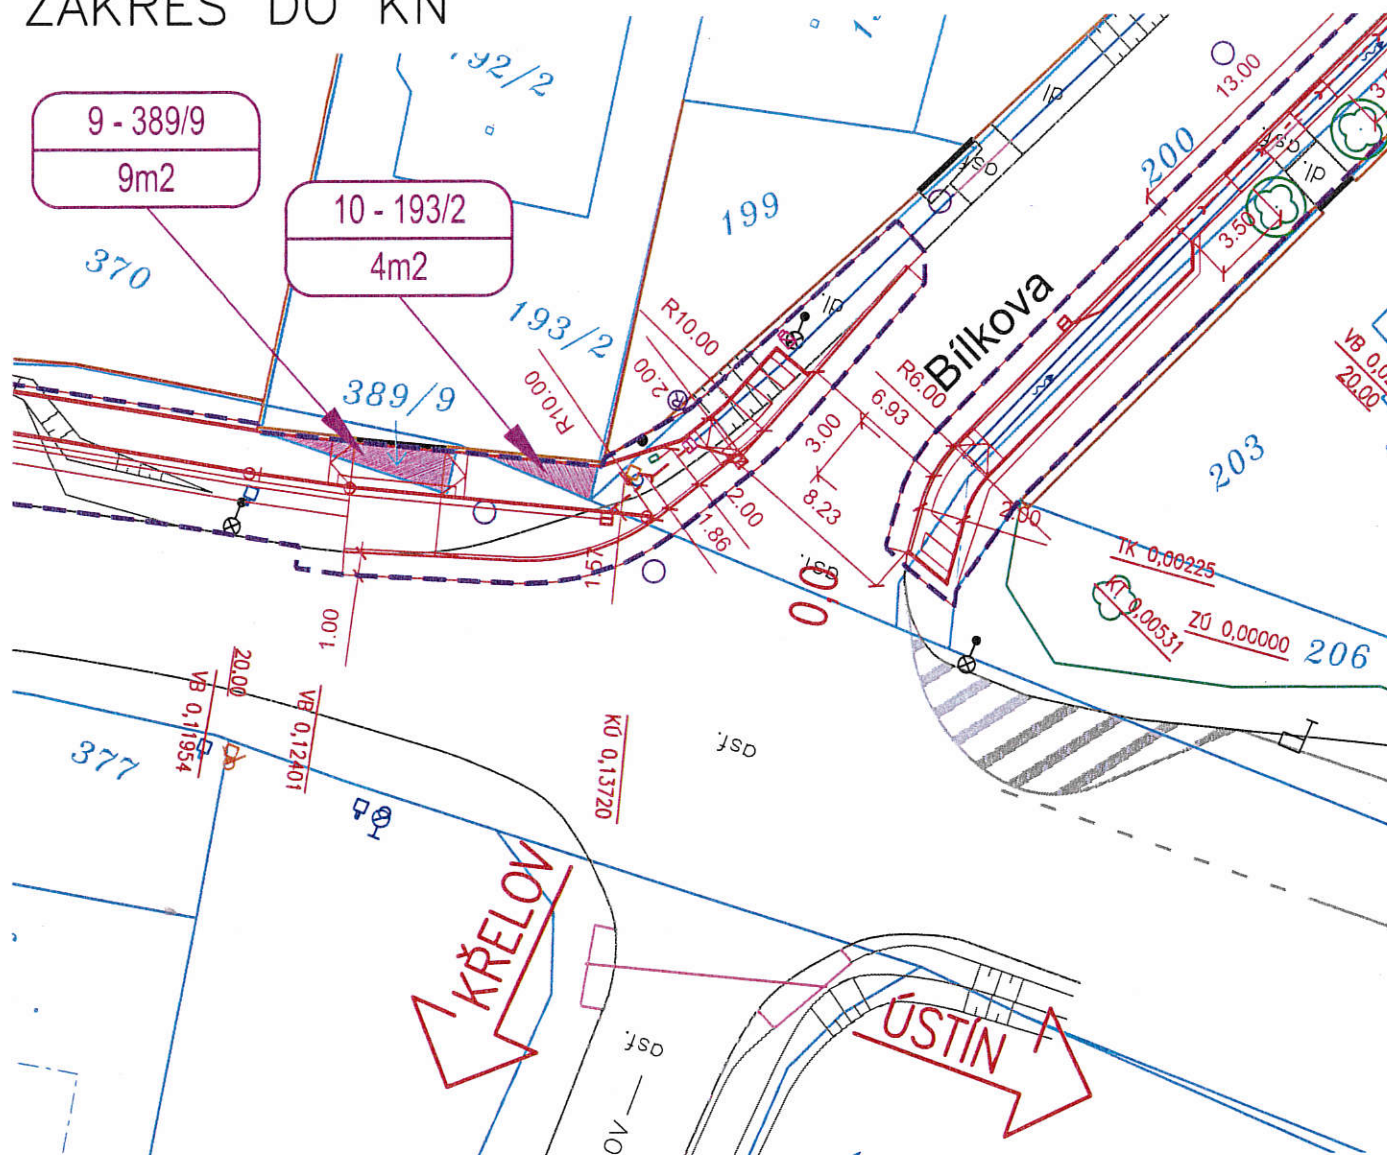

Pozemek p.č. 389/9

M 1:250

druh pozemku: ostatní plocha

k.ú. Topolany u Olomouce 767760



trvalý zábor: 9m2

Pozemek p.č. 193/2

druh pozemku: ostatní plocha



trvalý zábor: 4m2


vlastník: SJM Petr Kopp a Barbora Koppová
U Sv. Jana 130/33 Topolany, 779 00 Olomouc

LEGENDA KATASTRU NEMOVITOSTÍ:

- hranice katastrálních území
- hranice parcel katastru nemovitostí
- číslo parcely katastru nemovitostí

- vnitřní kresba/slučky
- hranice obvodu stavby

TOPOLANY – NOVOSTAVBA CHODNÍKŮ – ÚSEK A
ZÁKRES DO KN

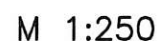

Pozemek p.č. 199



vlastník: Antonín Běha (1/2) Bílkova 67/5 Topolany, 779 00 Olomouc


Jana Běňová (1/2) Bílkova 67/5 Topolany, 779 00 Olomouc

Volume 100, Number 1, 1993

LEGENDA KATASTRU NEMOVITOSTÍ:

-  hranice katastrálních území
 hranice parcel katastru nemovitostí
 číslo parcely katastru nemovitostí
-  vnitřní kresba/slučky
 hranice obvodu stavby

ZAKRES V KATASTRÁLNÍ MAPĚ, M 1:500
NOVÉ SADY U OLOMOUCE 710814

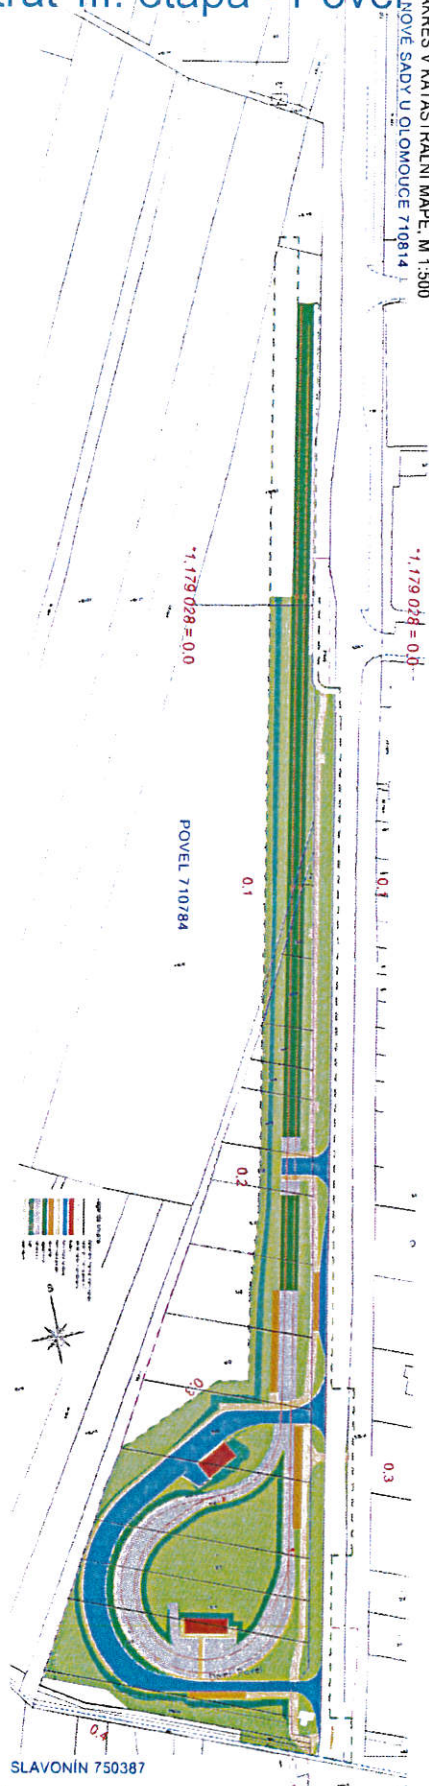

SLAVONÍN 750387

The photograph shows a document with the following details:

- Header:** MOKO MONVALLO COSTILL, DOMINGO S.
- Stamp:** A red rectangular stamp with the text "RECEIVED" and "OFFICE OF THE ATTORNEY GENERAL" is visible.
- Text:** The document contains several lines of text, including "RECEIVED" and "OFFICE OF THE ATTORNEY GENERAL".
- Form:** At the bottom, there is a form with fields for "NAME", "ADDRESS", "CITY", "STATE", and "ZIP".

Příloha č. 1

LEGENDA

okružní hranice

zpevnění komunikace (asfalt, beton, dlažba)
vozňák - ochranná žlutá linie

zpevnění komunikace (asfalt, beton, dlažba)
motorová vozidla


oběh, zastávka u zastávky

zastávka

trasa údržby a odvozu

zpevnění pěší komunikace

estupy/ vjezdy

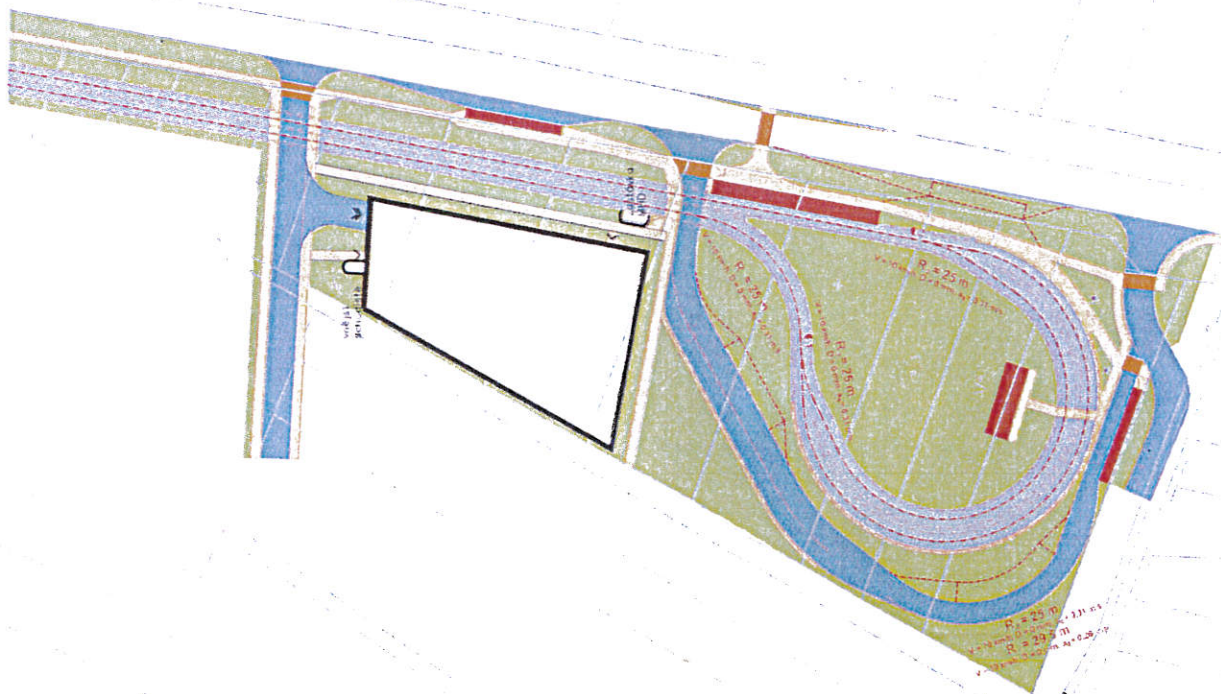



1. úroveň
složení: plocha, dle
Charakter: Nože sady
1:1000
přímý výhled

1.5. - 1.16. Tramvajová trať III. etapa - Povel




1.17-1.18.

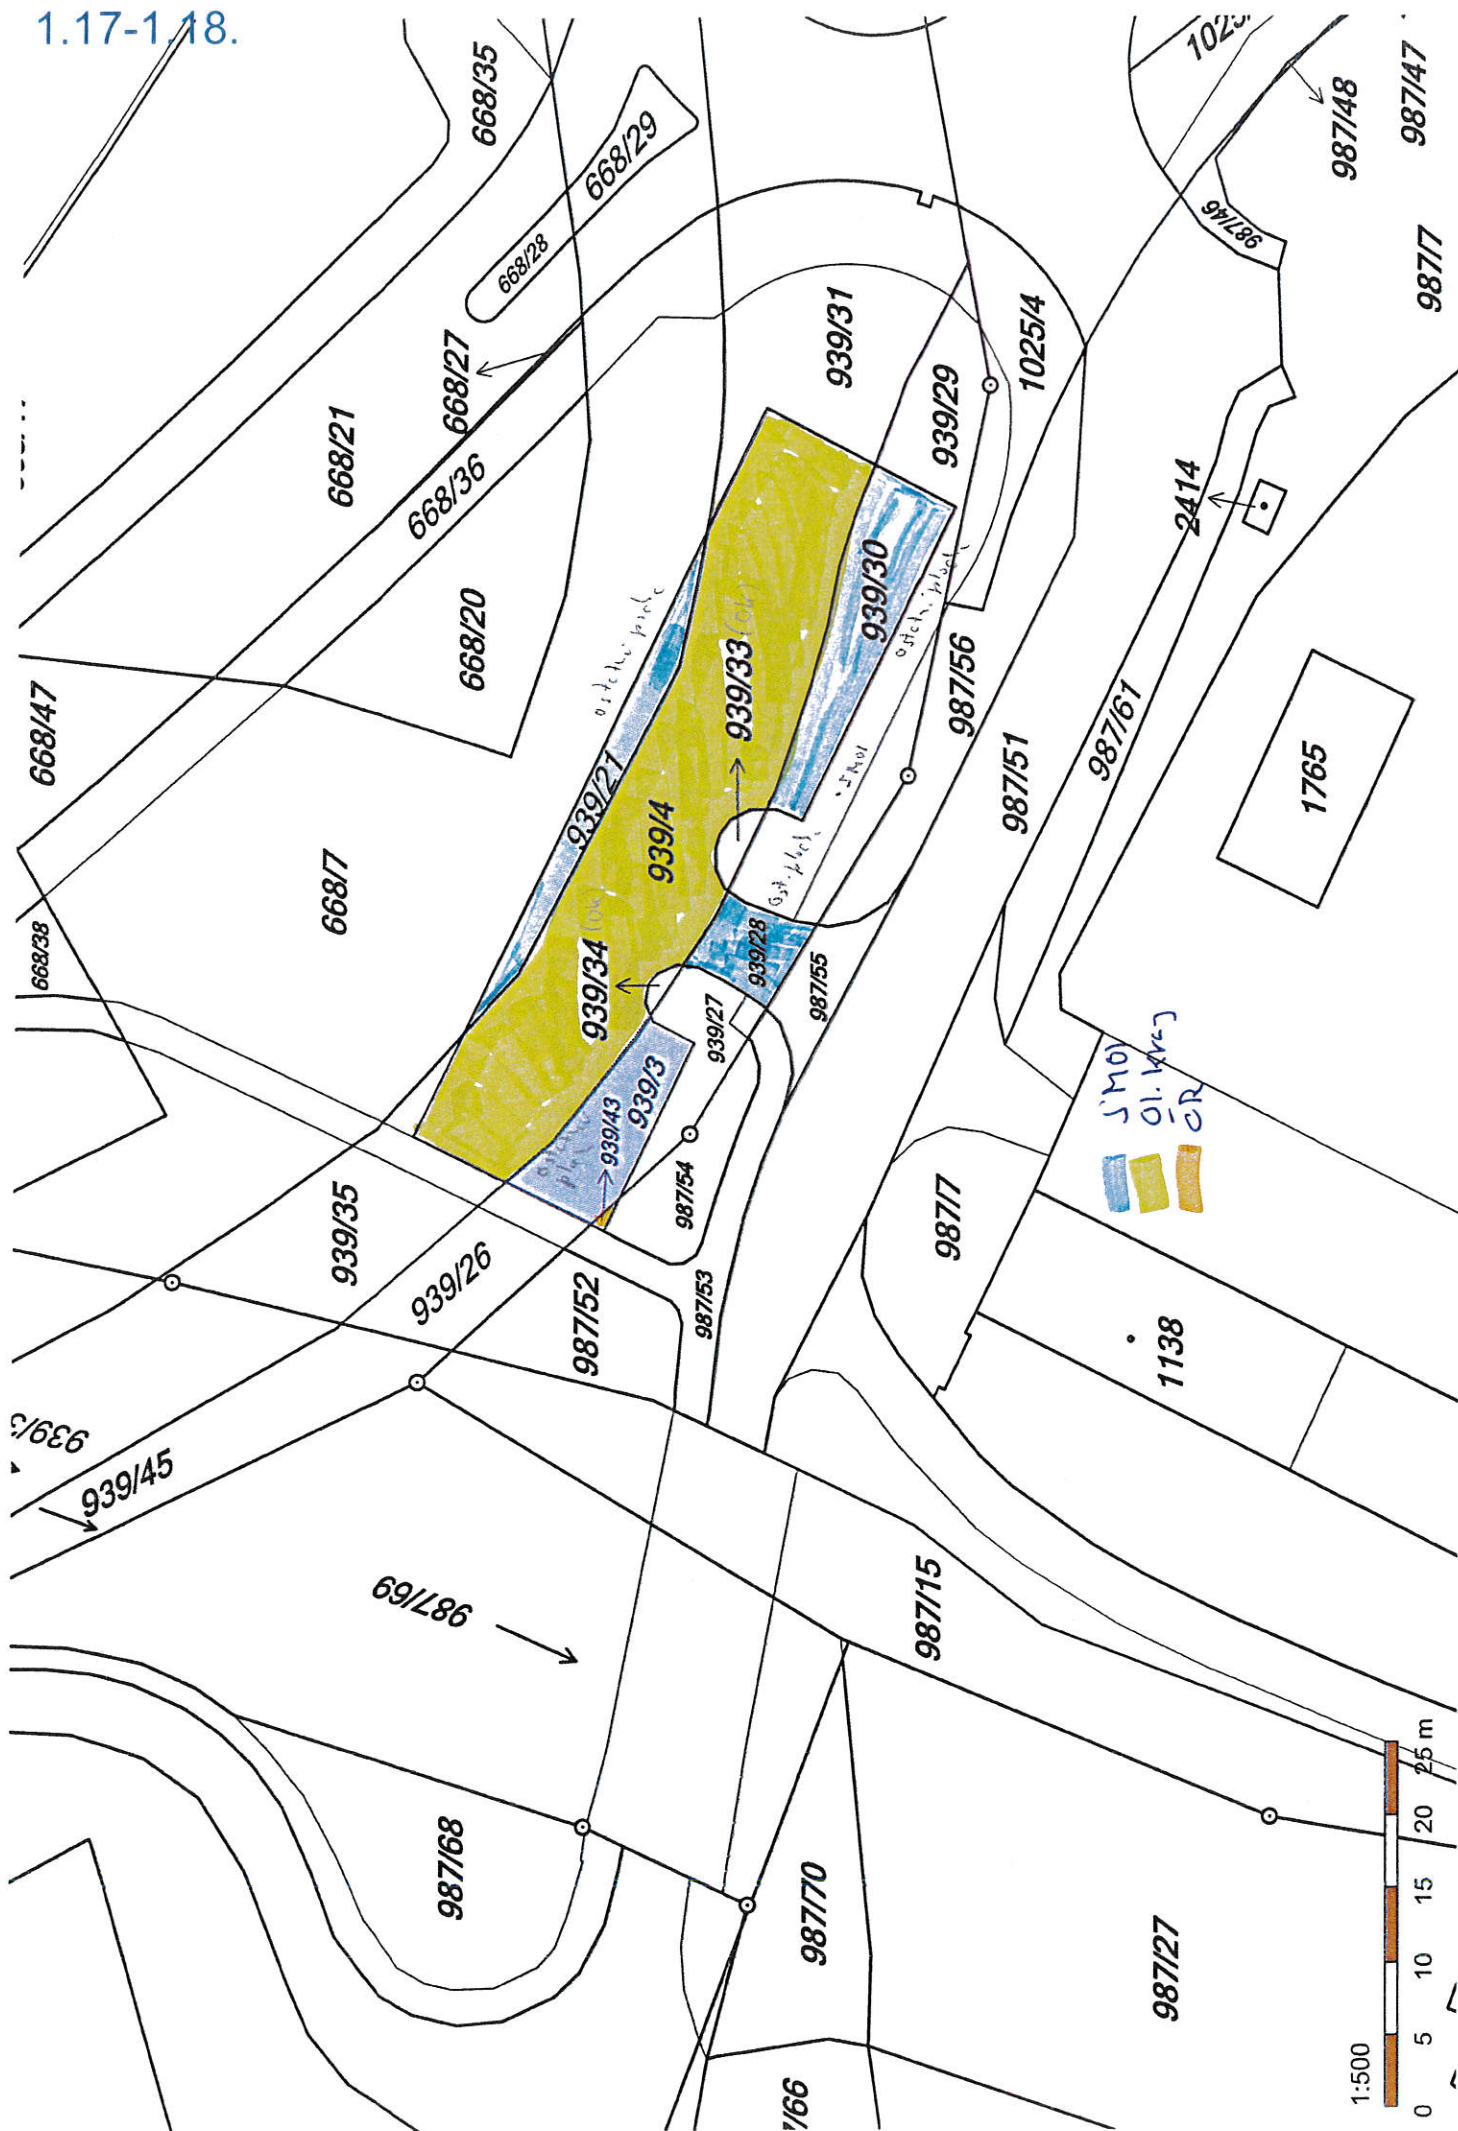

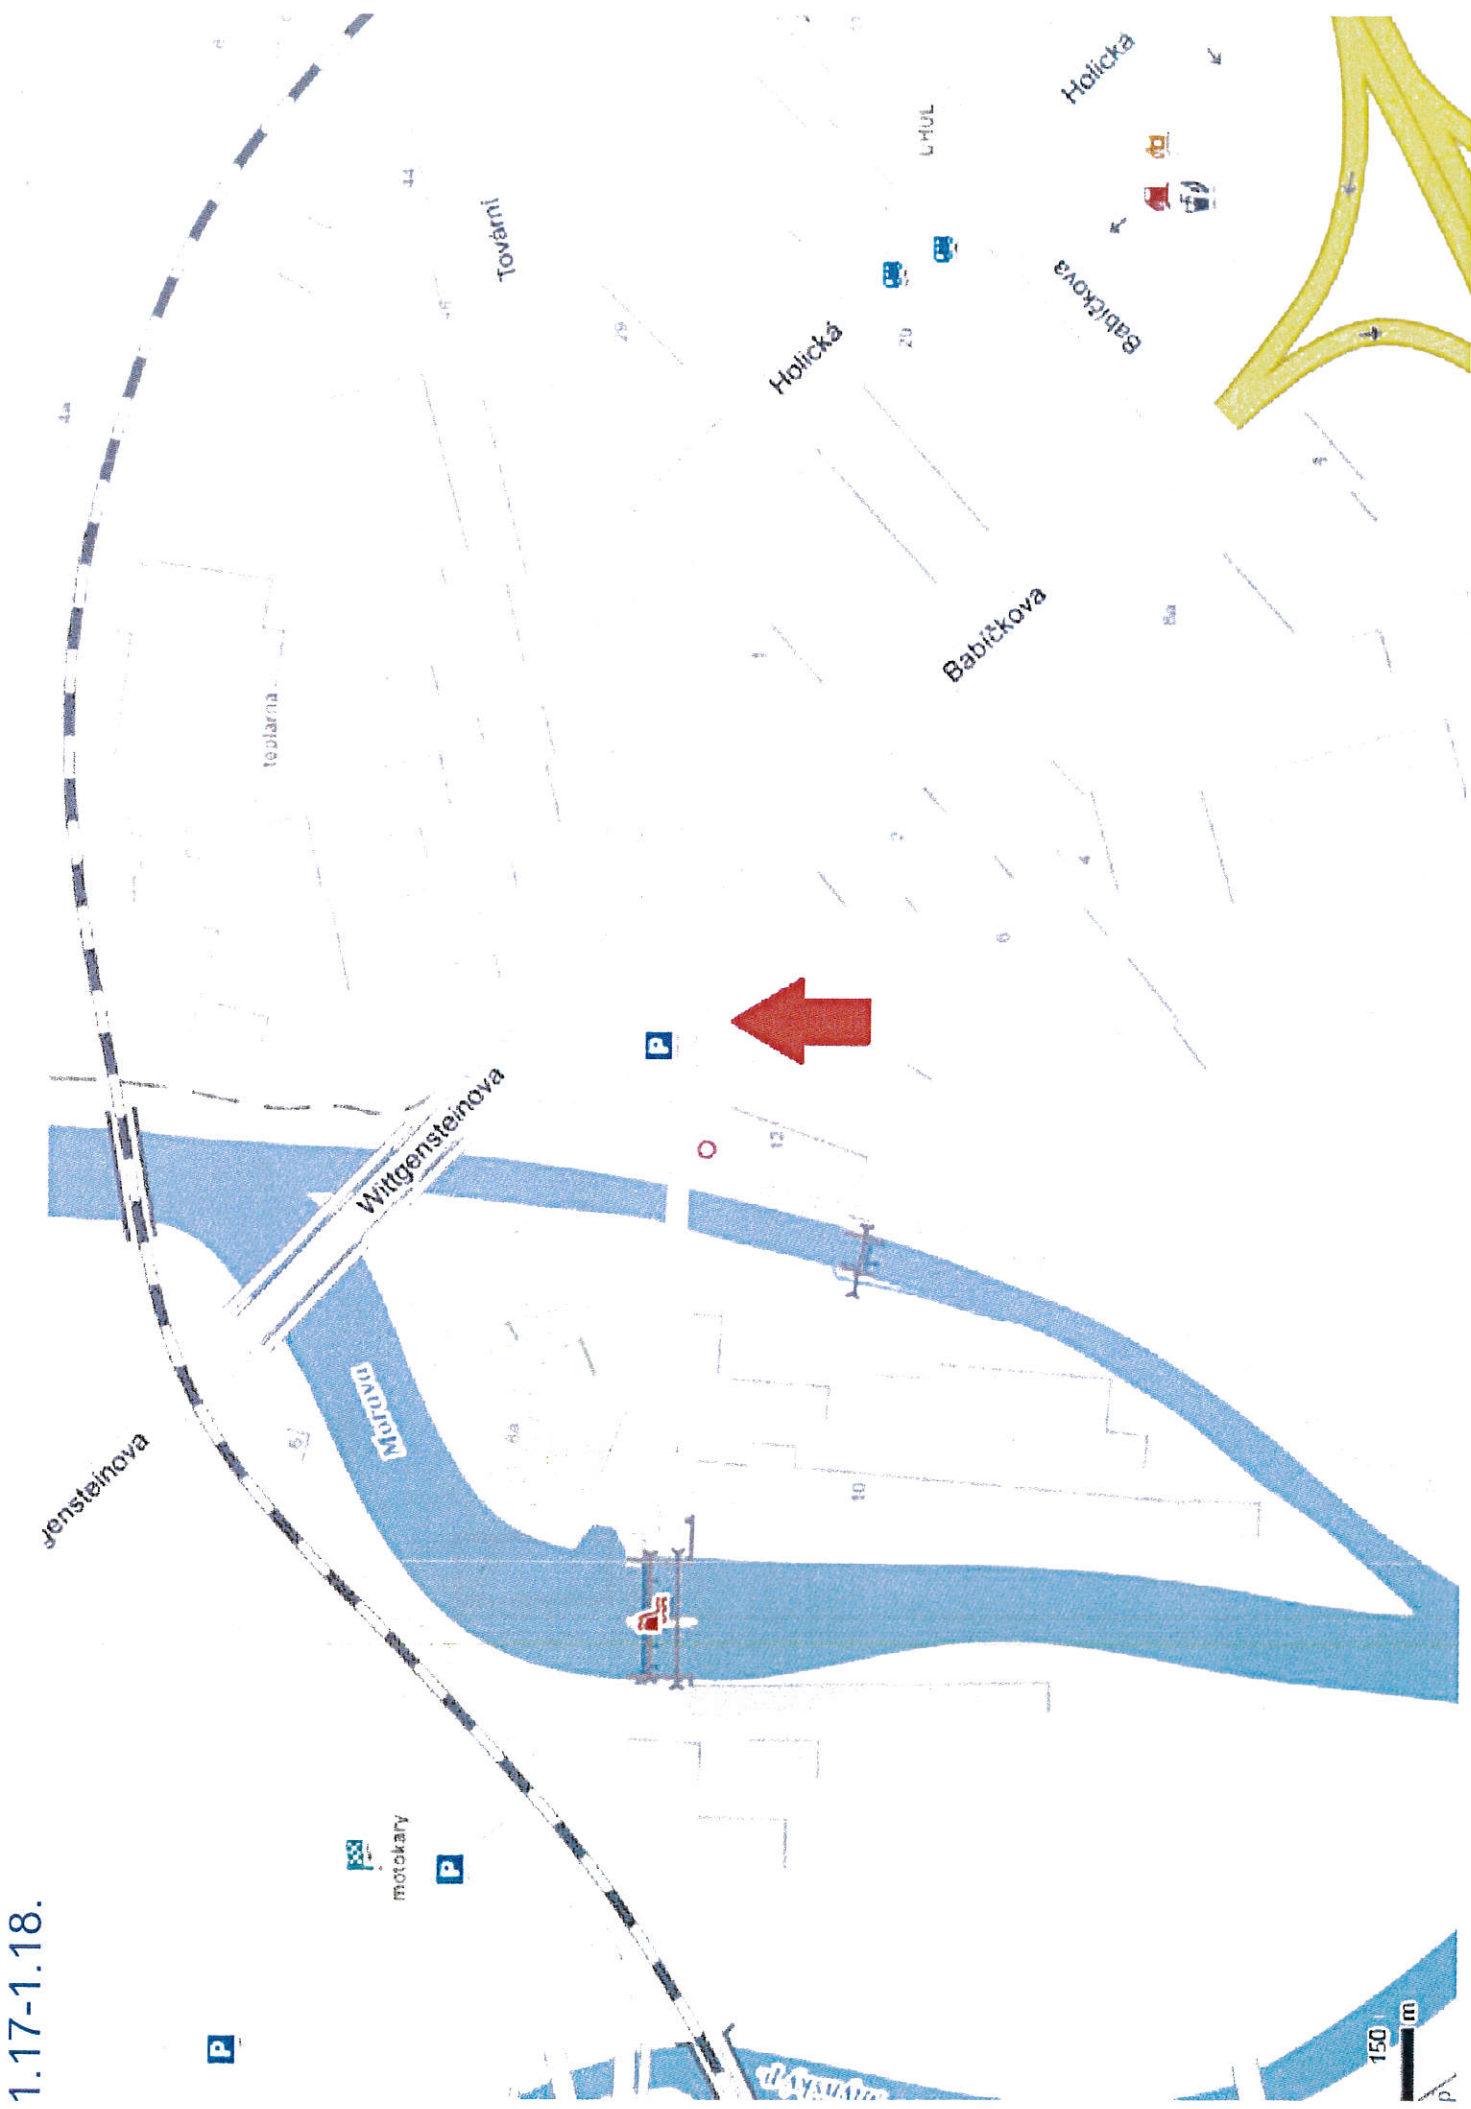


1.19. Neředín - Topolany, cyklostezka

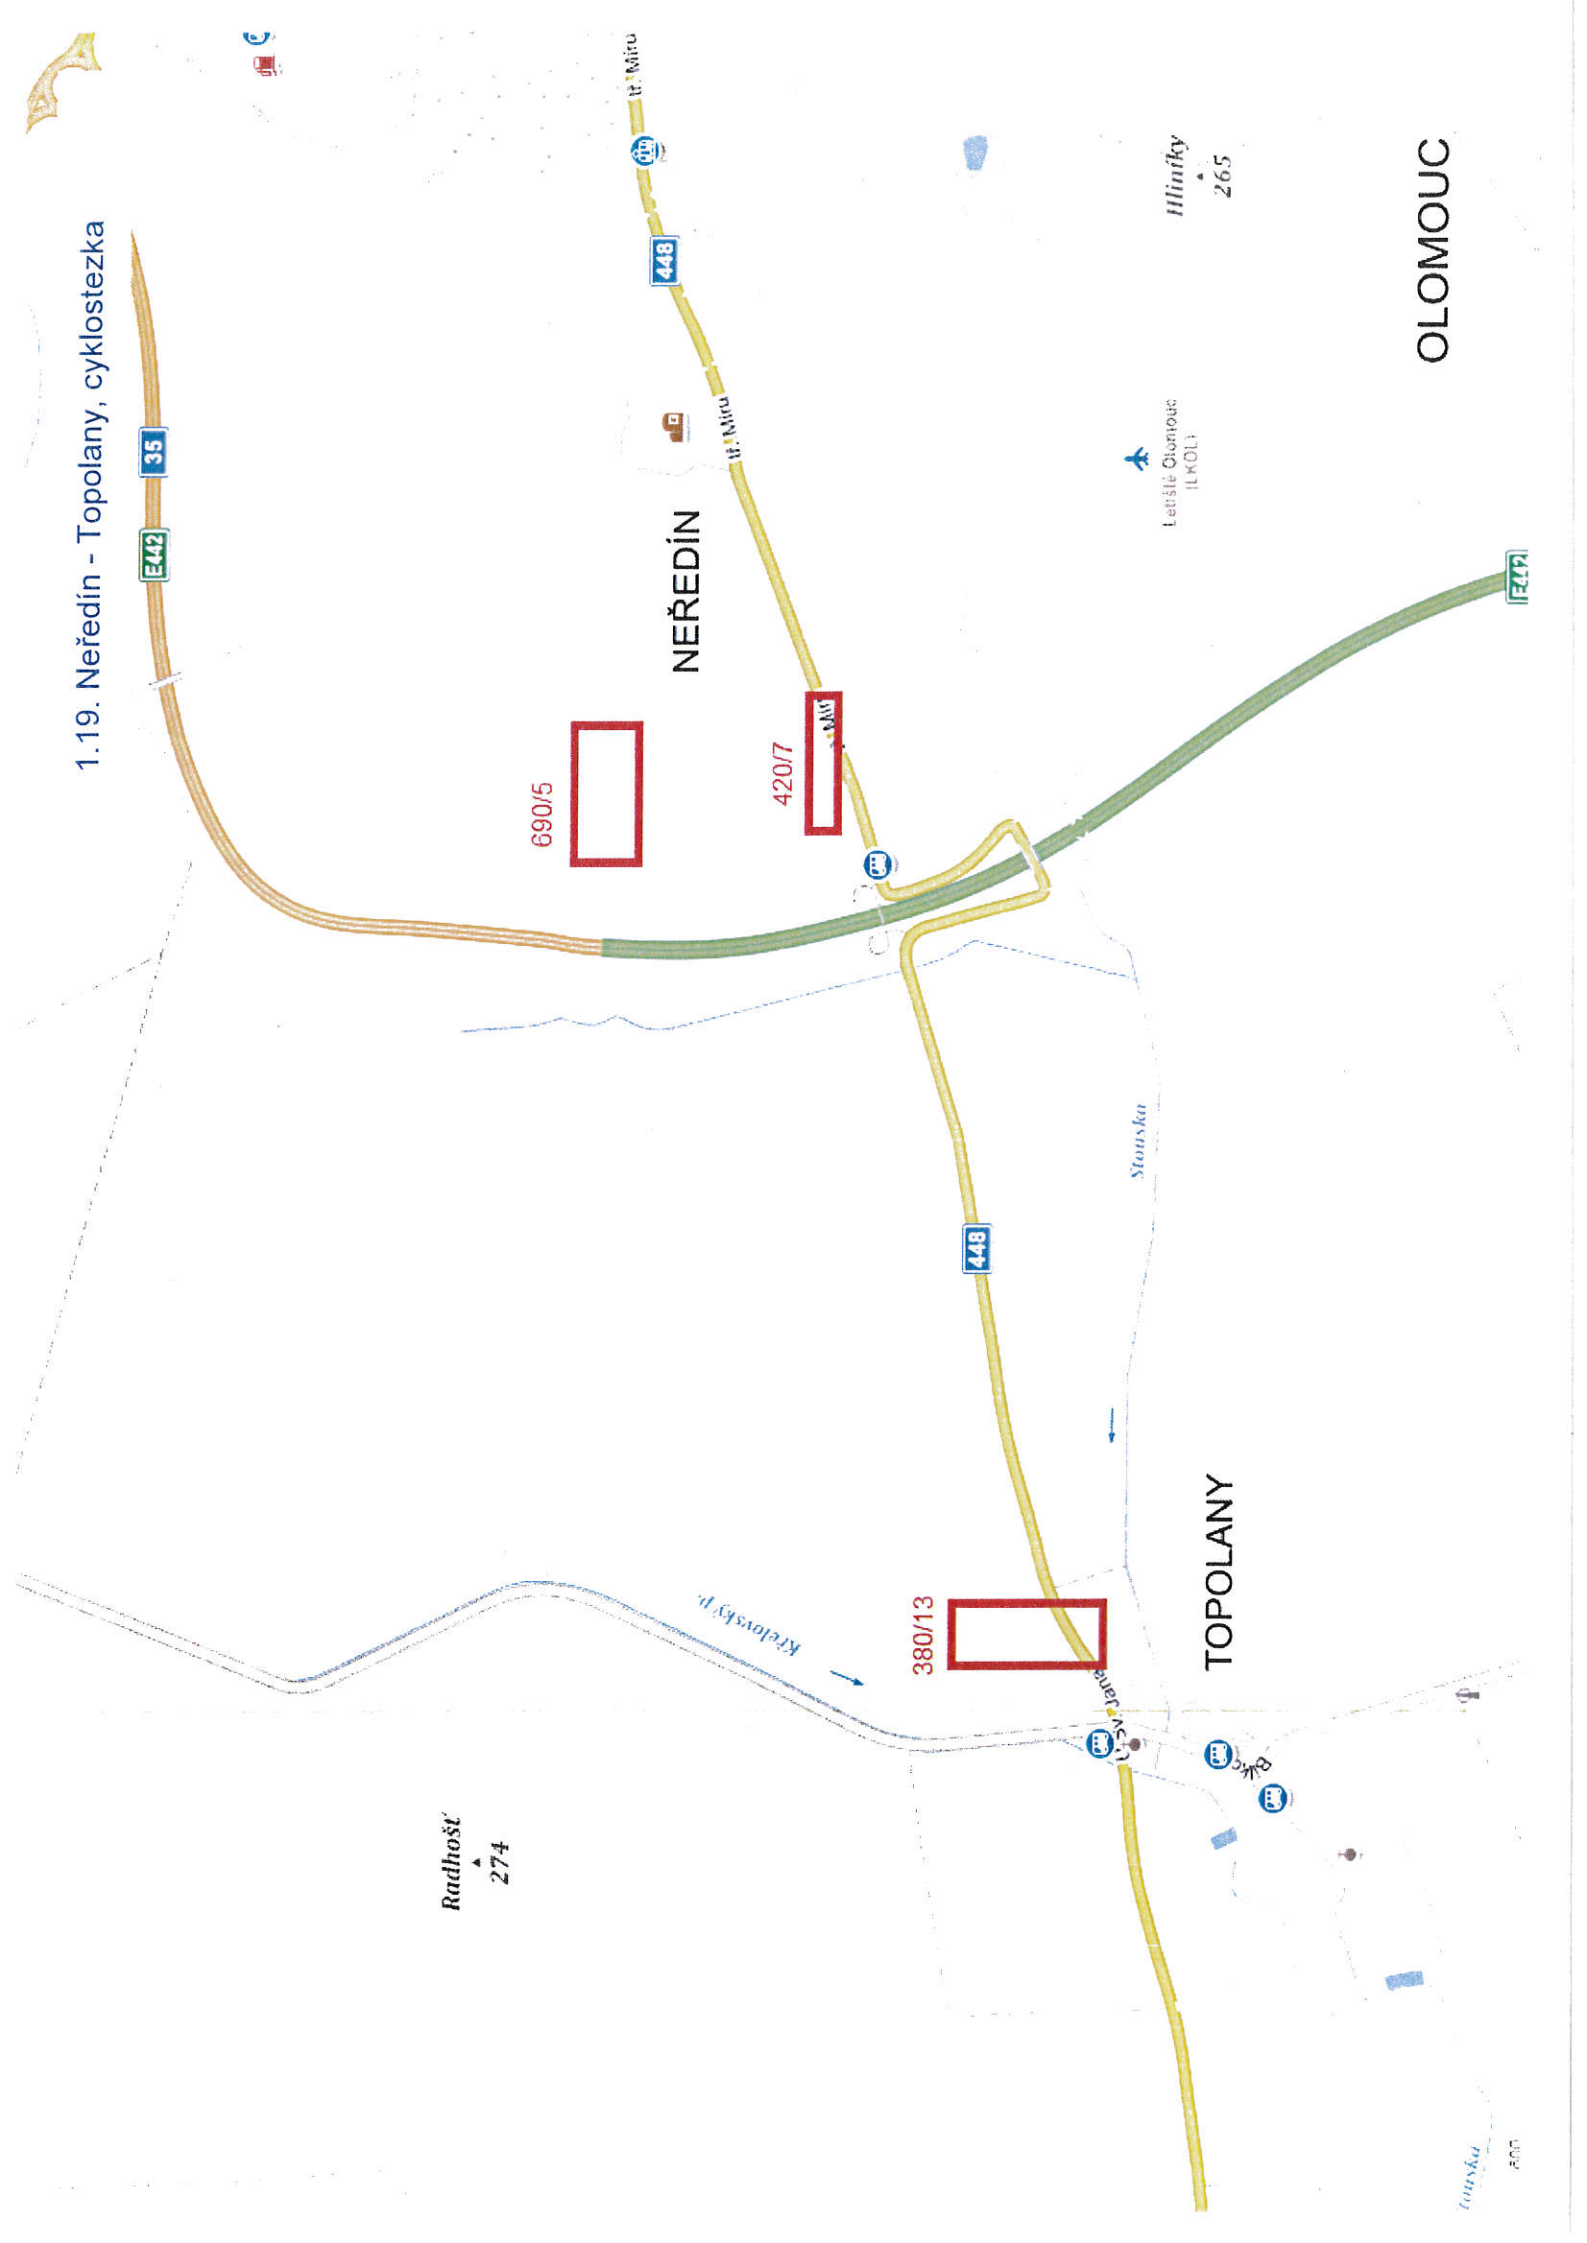

1.19. Neředín - Topolany, cyklostezka

LV 4516

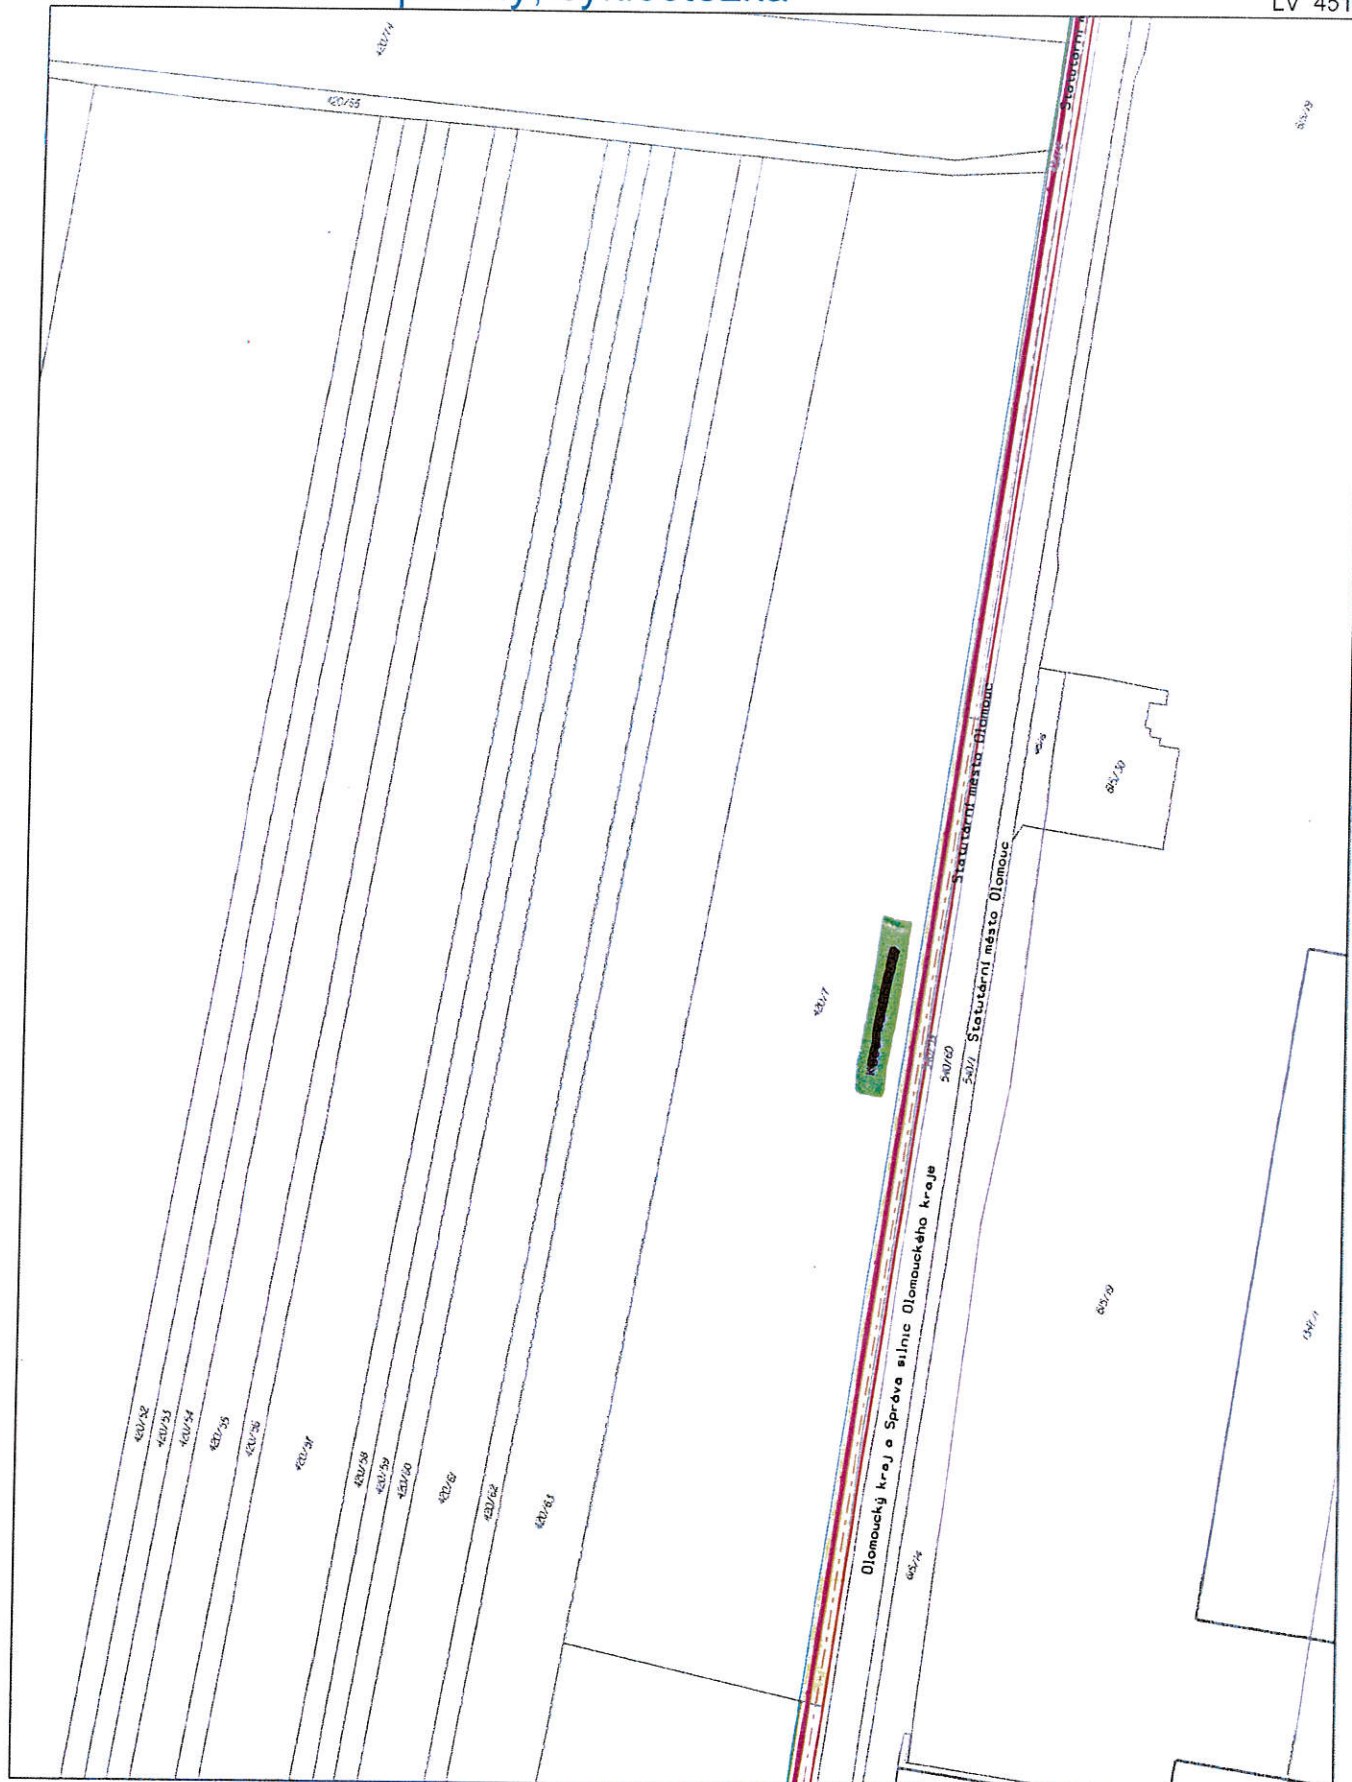

MĚŘÍTKO 1 : 1500

Neředín - Topolany, cyklostezka

Parcelní číslo: 420/7

Výměra odkupu: 1045,0 m²

1.19. Neředín - Topolany, cyklostezka



Část pozemku 690/5 ke směně

1.19. Neředín - Topolany, cyklostezka

LV 368




MĚŘÍTKO 1 : 1000

Neředín - Topolany, cyklostezka


Parcelní číslo: 380/13

Výměra odkupu: 267,0 m²

1.19. NEREDÍN - TOPOLANY, CYKLO STEZKA

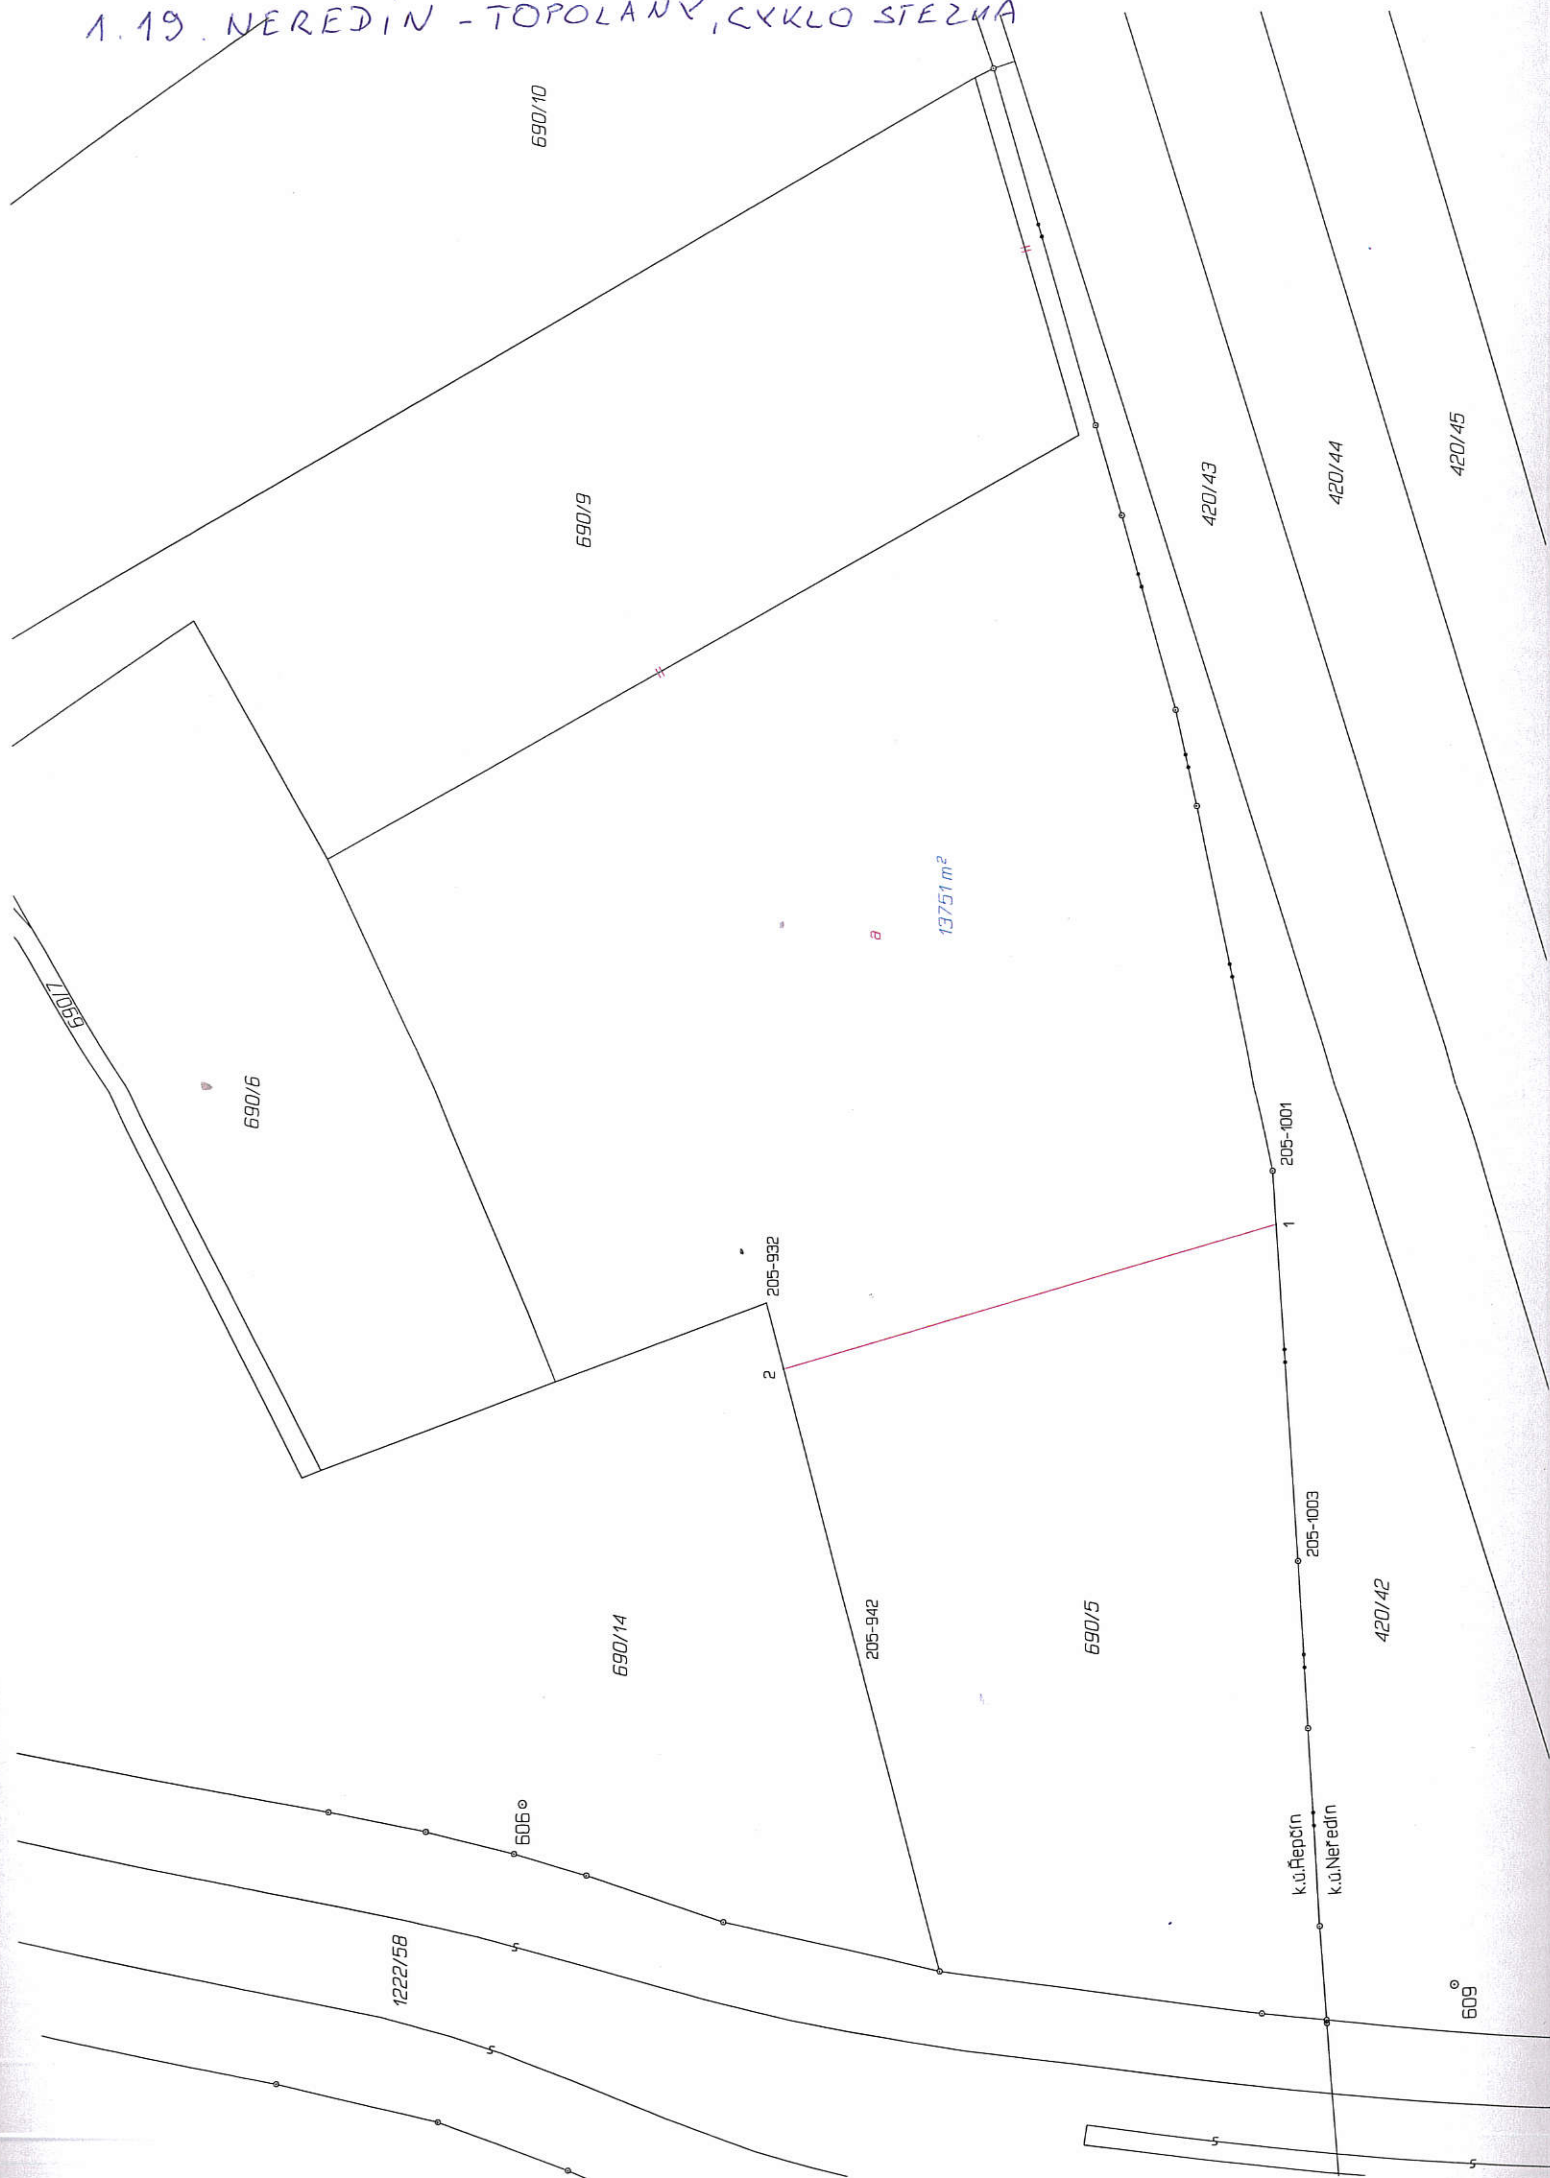


1.19. NERĚDÍN - TOPOLANY, CYKLO

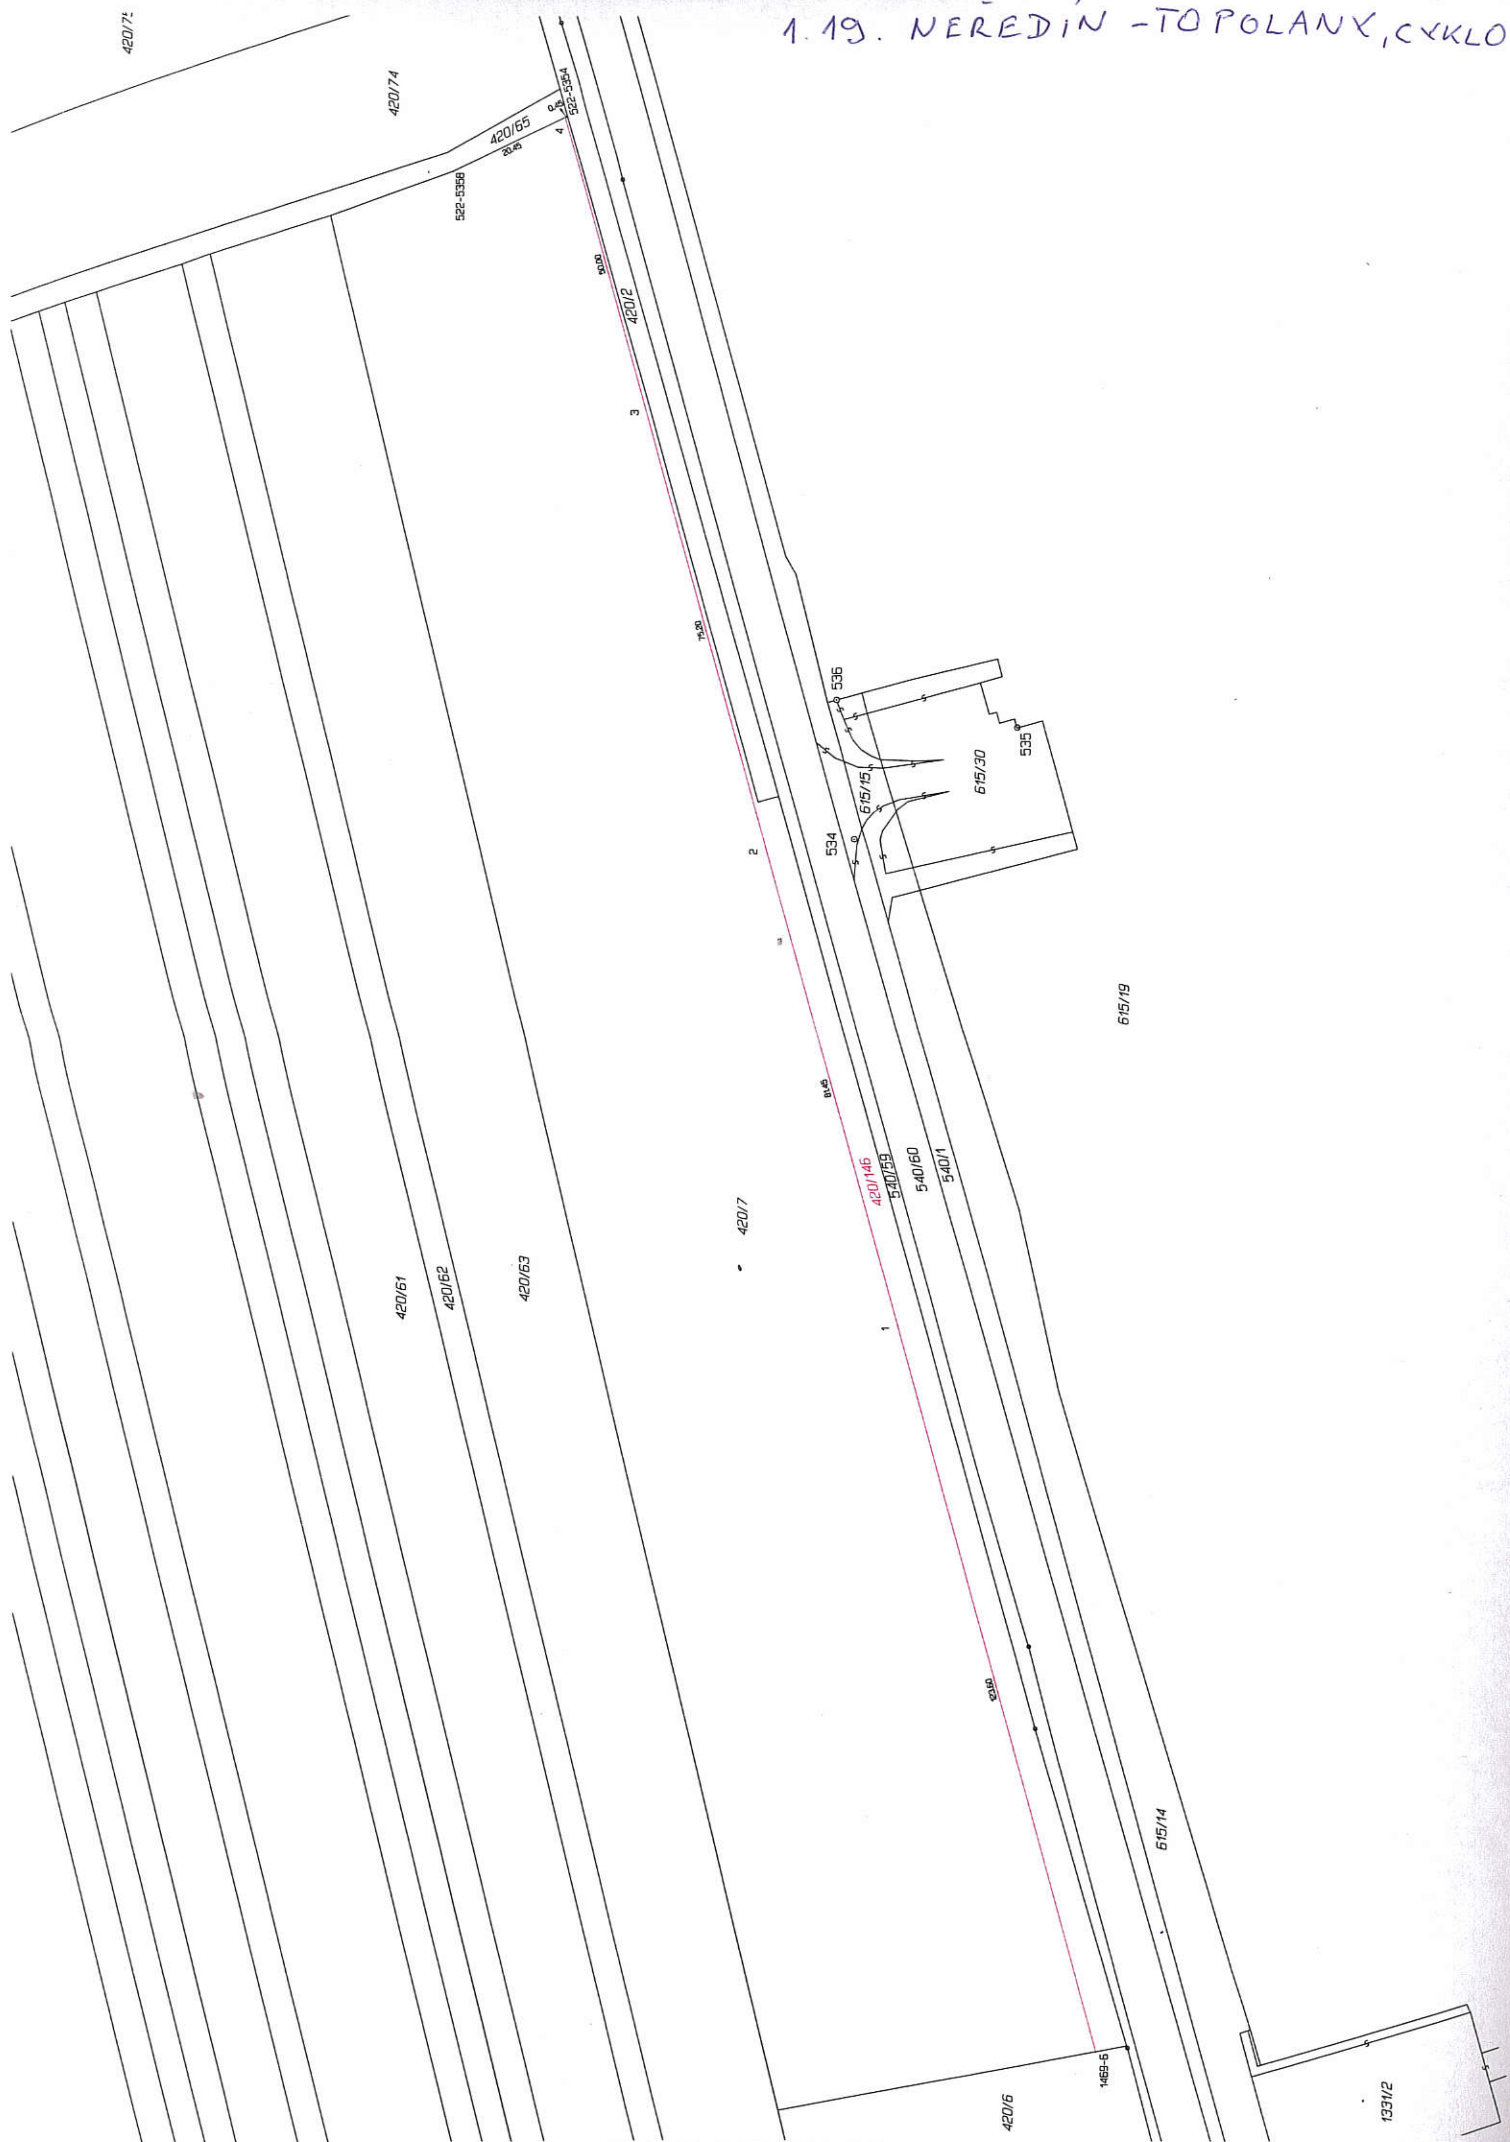

1.21. Holice – Nový svět, průmyslová zóna Šlechtitelů - cyklostezka

VÝKAZ DOSAVADNÍHO A NOVÉHO STAVU ÚDAJŮ KATASTRU NEMOVITOSTÍ																
Dosavadní stav				Nový stav												
Označení pozemku parc. číslem	Výměra parcely		Druh pozemku Způsob využití	Označení pozemku parc. číslem	Výměra parcely		Druh pozemku Způsob využití	Typ stavby	Způs. určení výměr	Porovnání se stavem evidence právních vztahů					Označení dilu	
										Díl přechází z pozemku označeného v		Číslo listu vlastnictví	Výměra dílu			
	katastru nemovitostí	dřívější poz. evidenci	ha		m ²											
	ha	m ²			ha	m ²							ha	m ²		
1920/1	74	73	ostat. pl. silnice	1920/1	67	00	ostat. pl. silnice		0	1920/1		250		67	00	
				1920/13	7	73	ostat. komunikace		0	1920/1		250		7	73	
1921/1	2	55	ostat. pl. silnice	1921/1	2	46	ostat. pl. silnice		0	1921/1		250		2	46	12
				1921/4	9	01	ostat. komunikace		2	1921/1		250		9	01	
	3	29	86		3	29	86									

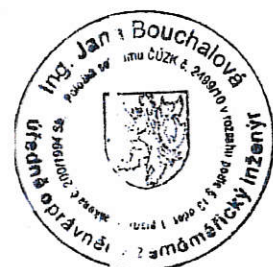


GEOMETRICKÝ PLÁN pro rozdělení pozemku		Geometrický plán ověřil úředně oprávněný zeměměřický inženýr:		Stejnopis ověřil úředně oprávněný zeměměřický inženýr:					
		Jméno, příjmení: Ing. Jana Bouchalová		Jméno, příjmení: ING. JANA BOUCHALOVÁ					
		Číslo položky seznamu úředně oprávněných zeměměřických inženýrů: 2499/10		Číslo položky seznamu úředně oprávněných zeměměřických inženýrů: 2499/10					
		Dne: 30.10.2018 Číslo: 1302/2018		Dne: 08-11-2018 Číslo: 1362/2018					
Vyhotovitel: GEOPROFIL, s.r.o. Na Pažitu 91/5 779 00 Olomouc IČ: 26879719		Katastrální úřad souhlasí s očíslováním parcel.		Tento stejnopis odpovídá geometrickému plánu v elektronické podobě uloženému v dokumentaci katastrálního úřadu.					
Číslo plánu: 2526-397/2018		KÚ pro Olomoucký kraj KP Olomouc Ing. Jitka Kyslarová PGP-2776/2018-805 2018.11.06 14:53:26 CET		Ověření stejnopisu geometrického plánu v listinné podobě.					
Okres: Olomouc									
Obec: Olomouc									
Kat. území: Holice u Olomouce									
Mapový list: Olomouc 7-2/13		Dosavadním vlastníkům pozemků byla poskytnuta možnost seznámit se v terénu s průběhem navrhovaných nových hranic, které byly označeny předepsaným způsobem: viz seznam souřadnic							

1.21. Holice – Nový svět, průmyslová zóna Šlechtitelů - cyklostezka


Sazební souřadnice (S-JTSK)

Číslo bodu	Souřadnice pro zápis do KN	Kód kv.	Popis bodu
64-37	544523.70	1124653.23	barvená značka
77-50	544556.31	1124653.82	dřevěný kolk
80-50	544556.21	1124721.04	dřevěný kolk
80-107	544575.87	1124652.54	dřevěný kolk
1259-50	544556.31	1124671.80	řemeslná značka
1259-62	544553.20	1124655.92	řemeslná značka
2	544794.10	1124715.61	řemeslná značka
3	544791.93	1124715.29	řemeslná značka
4	544791.93	1124715.29	řemeslná značka
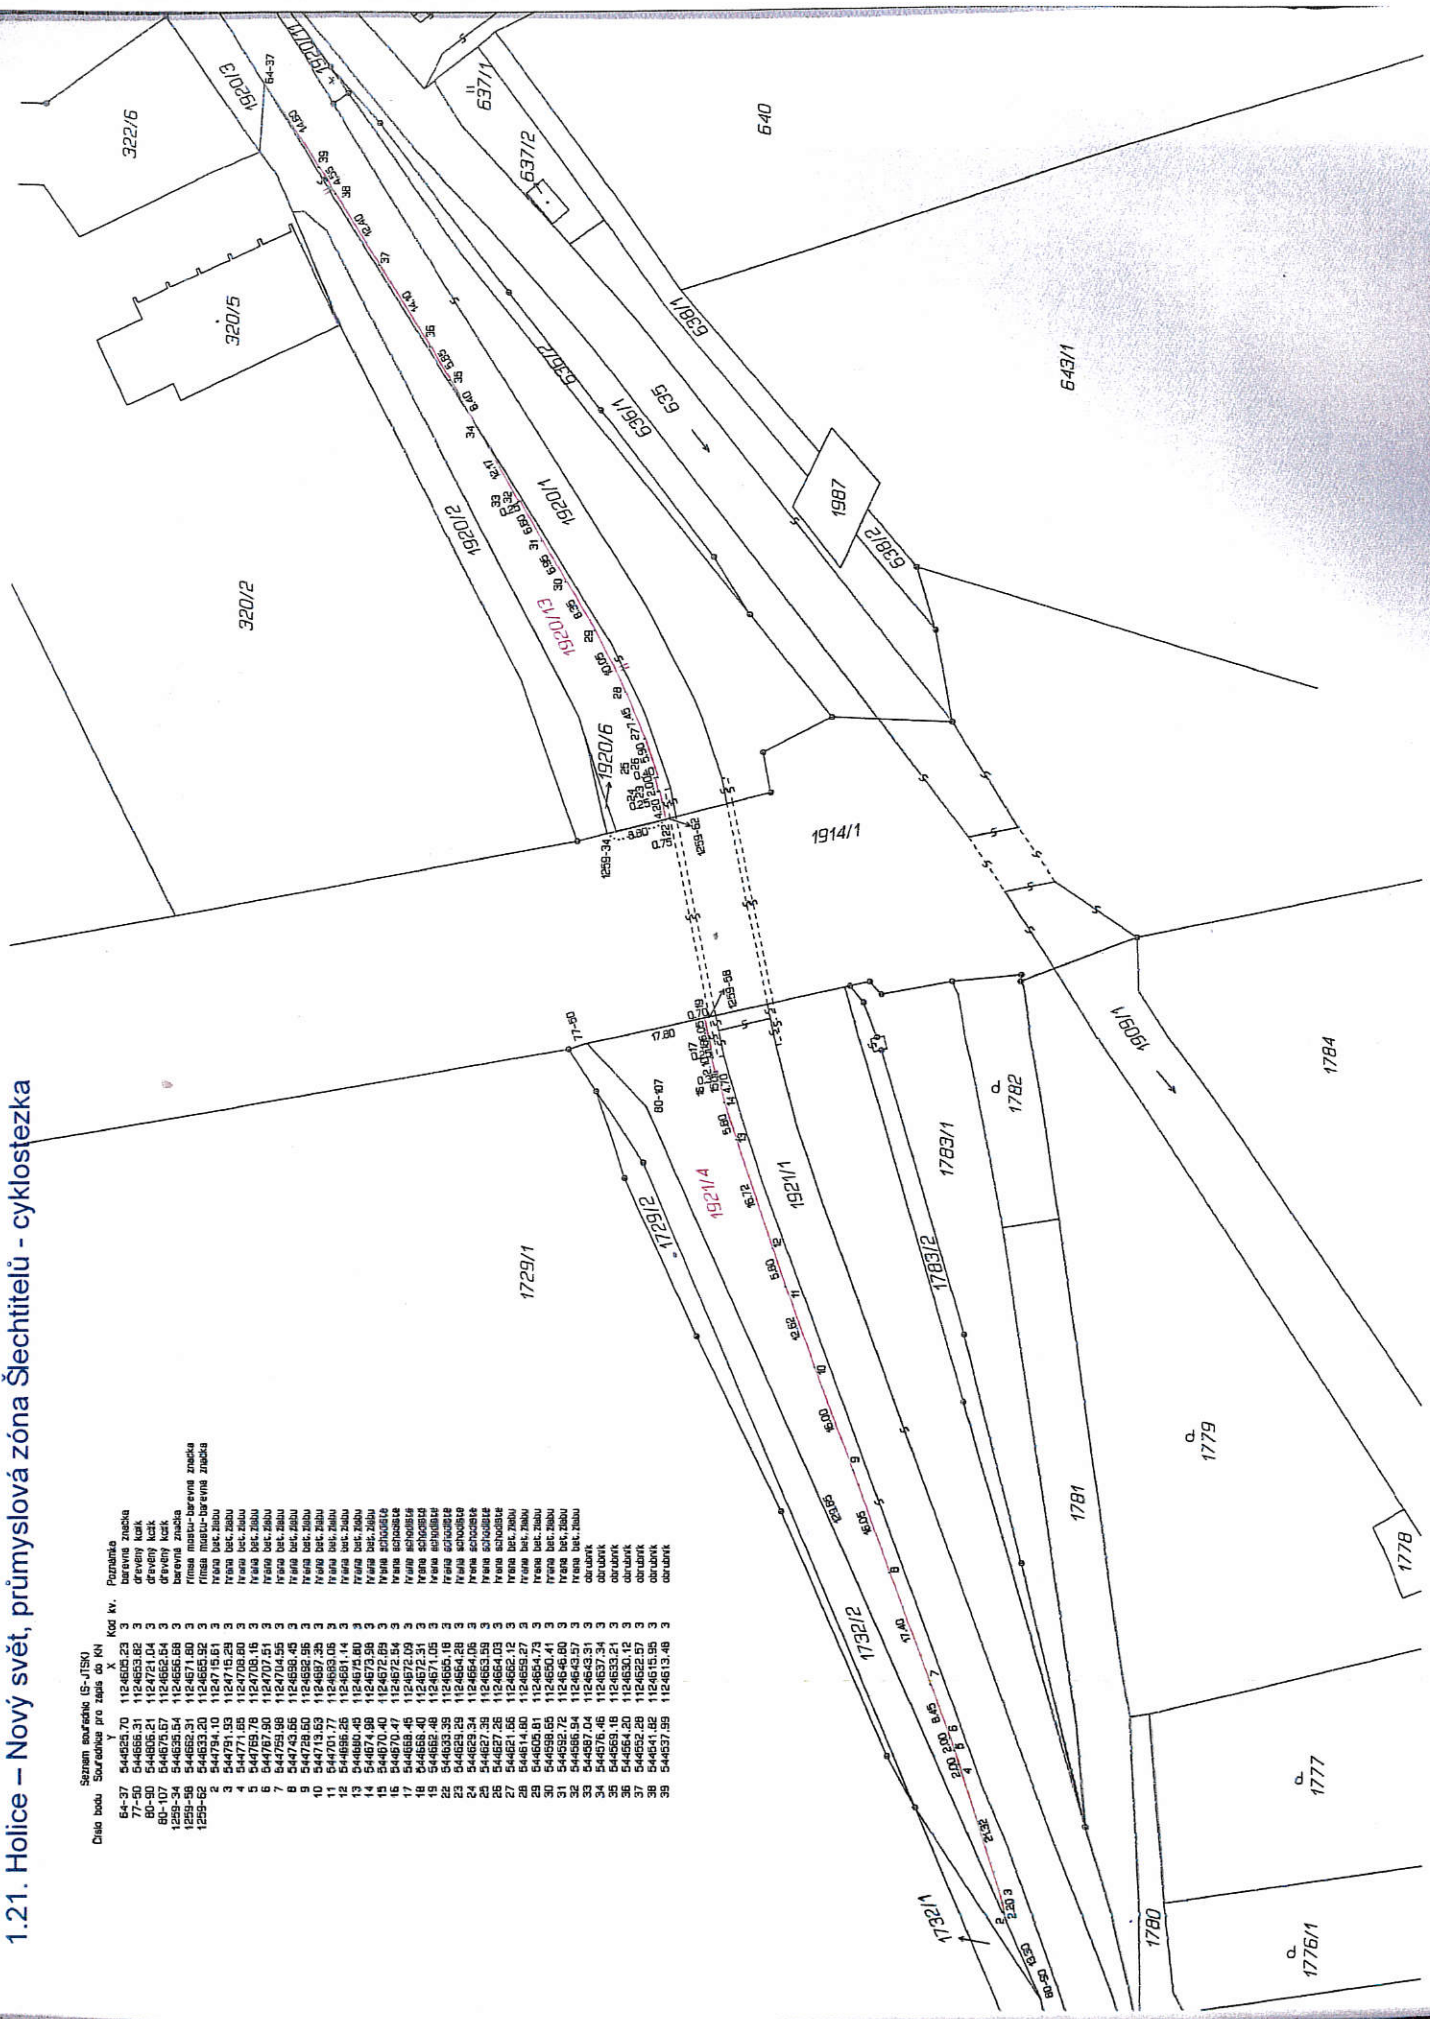

1.22.III/4436, I/35 Olomouc – okružní křižovatka




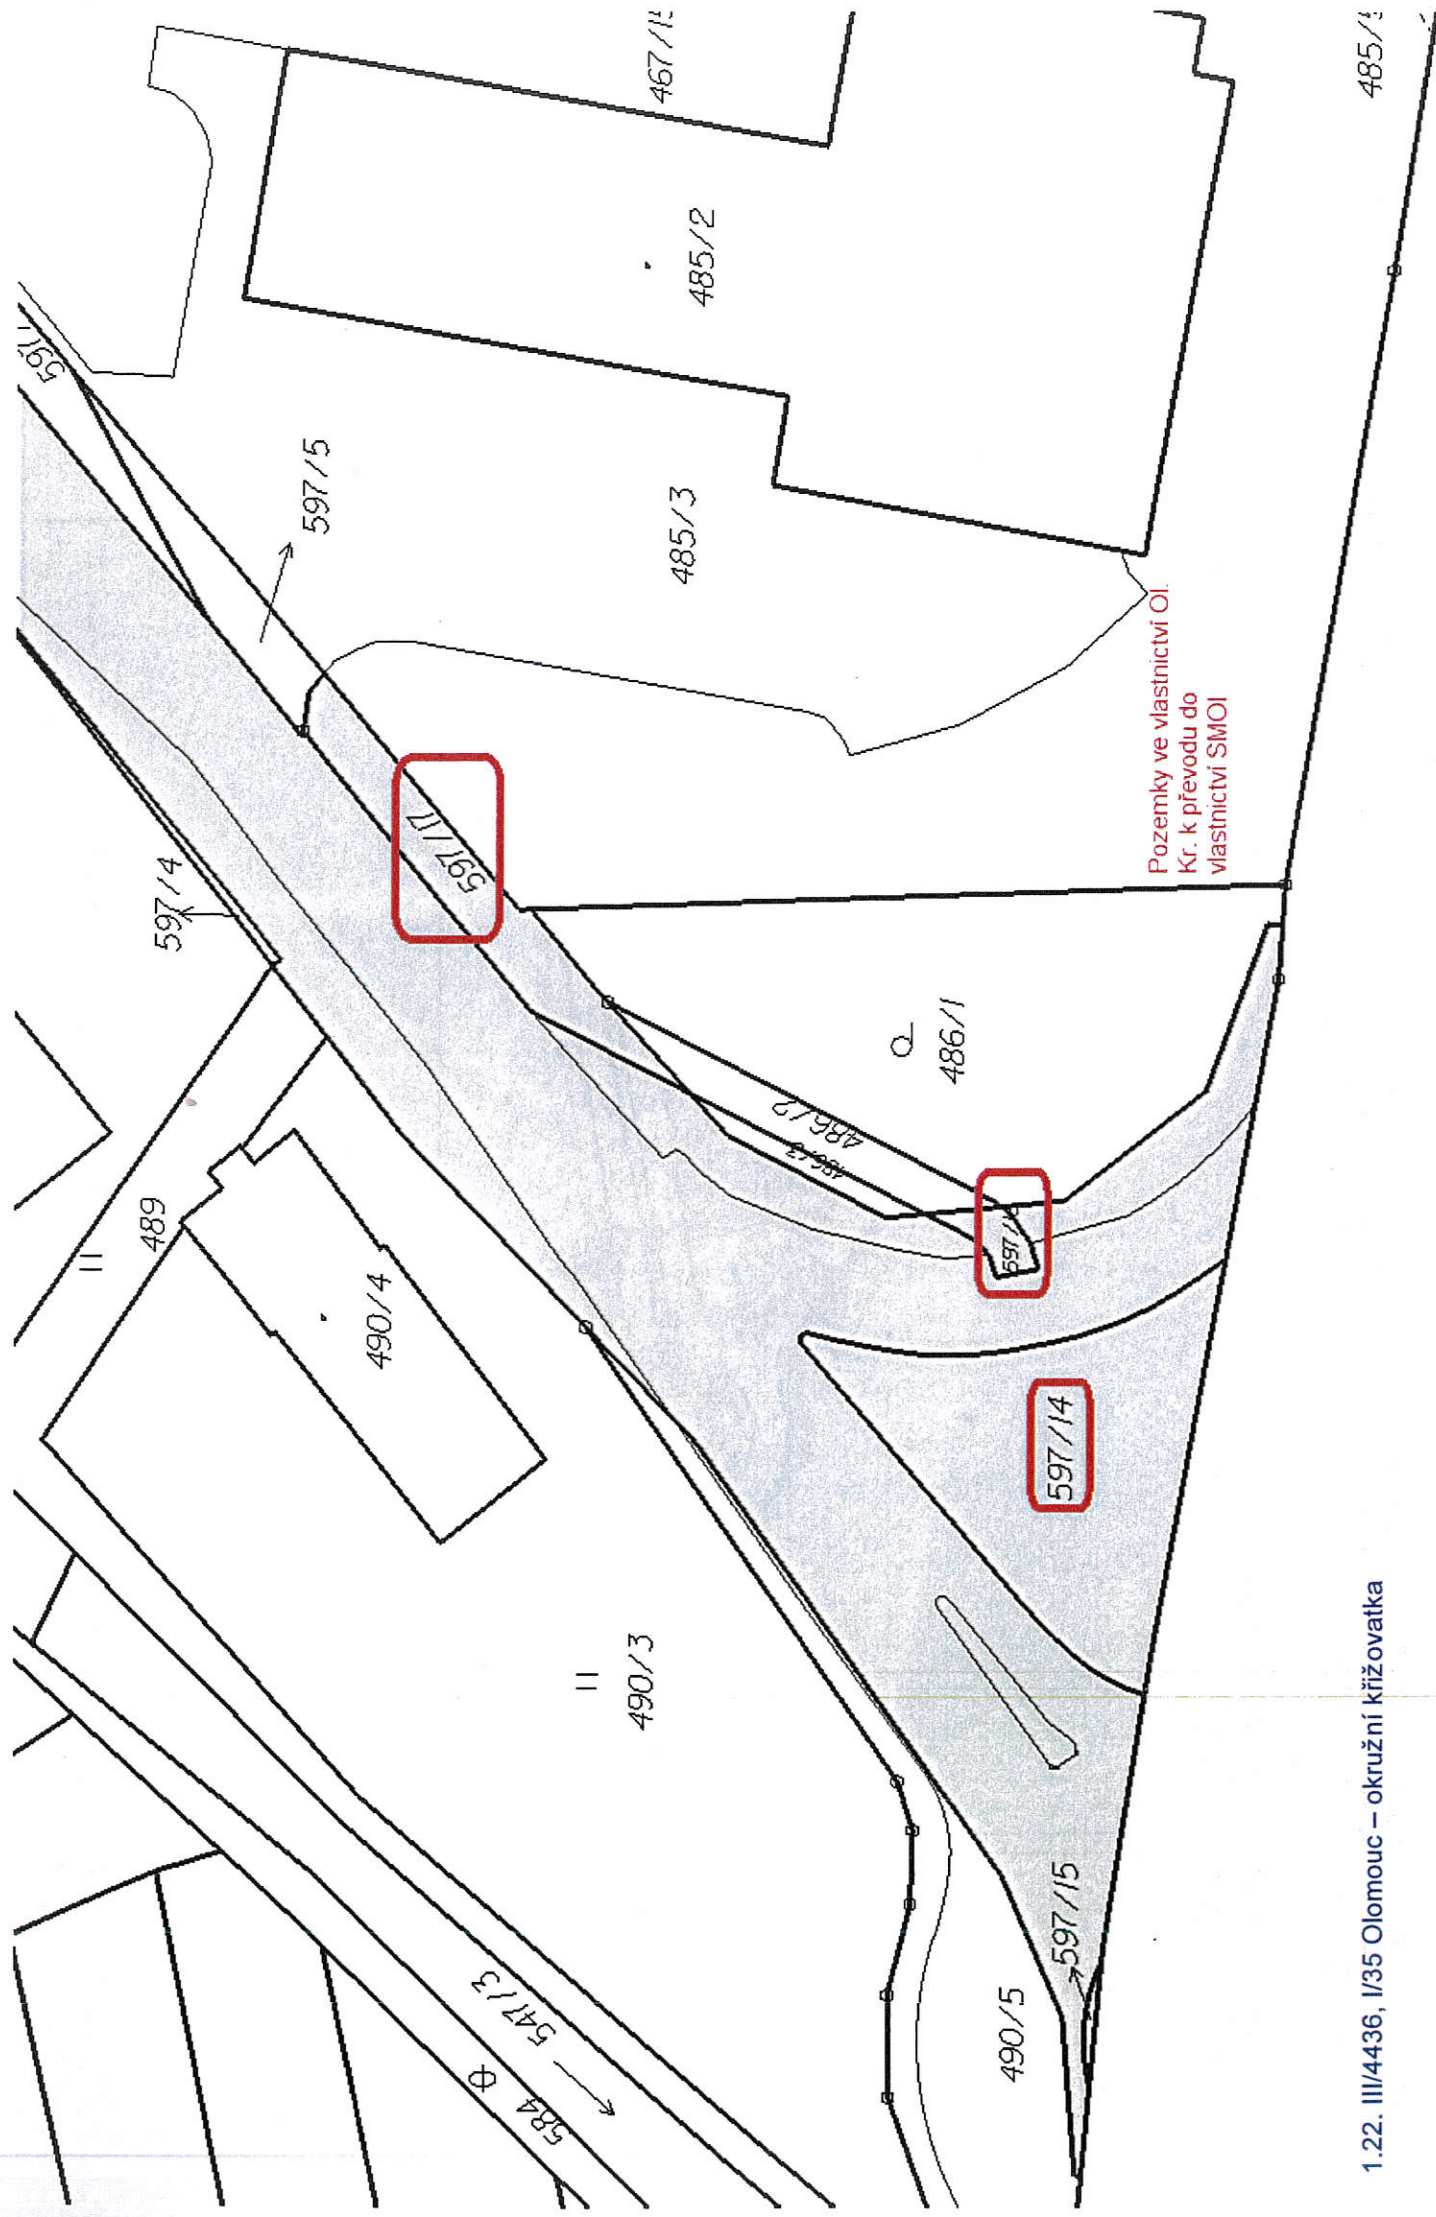

Ing. Borislav Gligorich - OJED Trnava 30, 30 333 Trnava e-mail: b.gligorich@trnava.gov.mk tel: 070/242 11 11		name OJED	identification number 30 333
Ing. Gligorich 27/09/2010		name Gligorich	identification number 30 333
Ing. Gligorich 27. 09. 2010		name Gligorich	identification number 30 333

KRAJSKY URAD
OLOMOUCKÉHO KRAJE
odborný úřad
a zveřejňující orgán

VEŘEJNÉ OSVĚTENÍ
a evangelický křesťanství

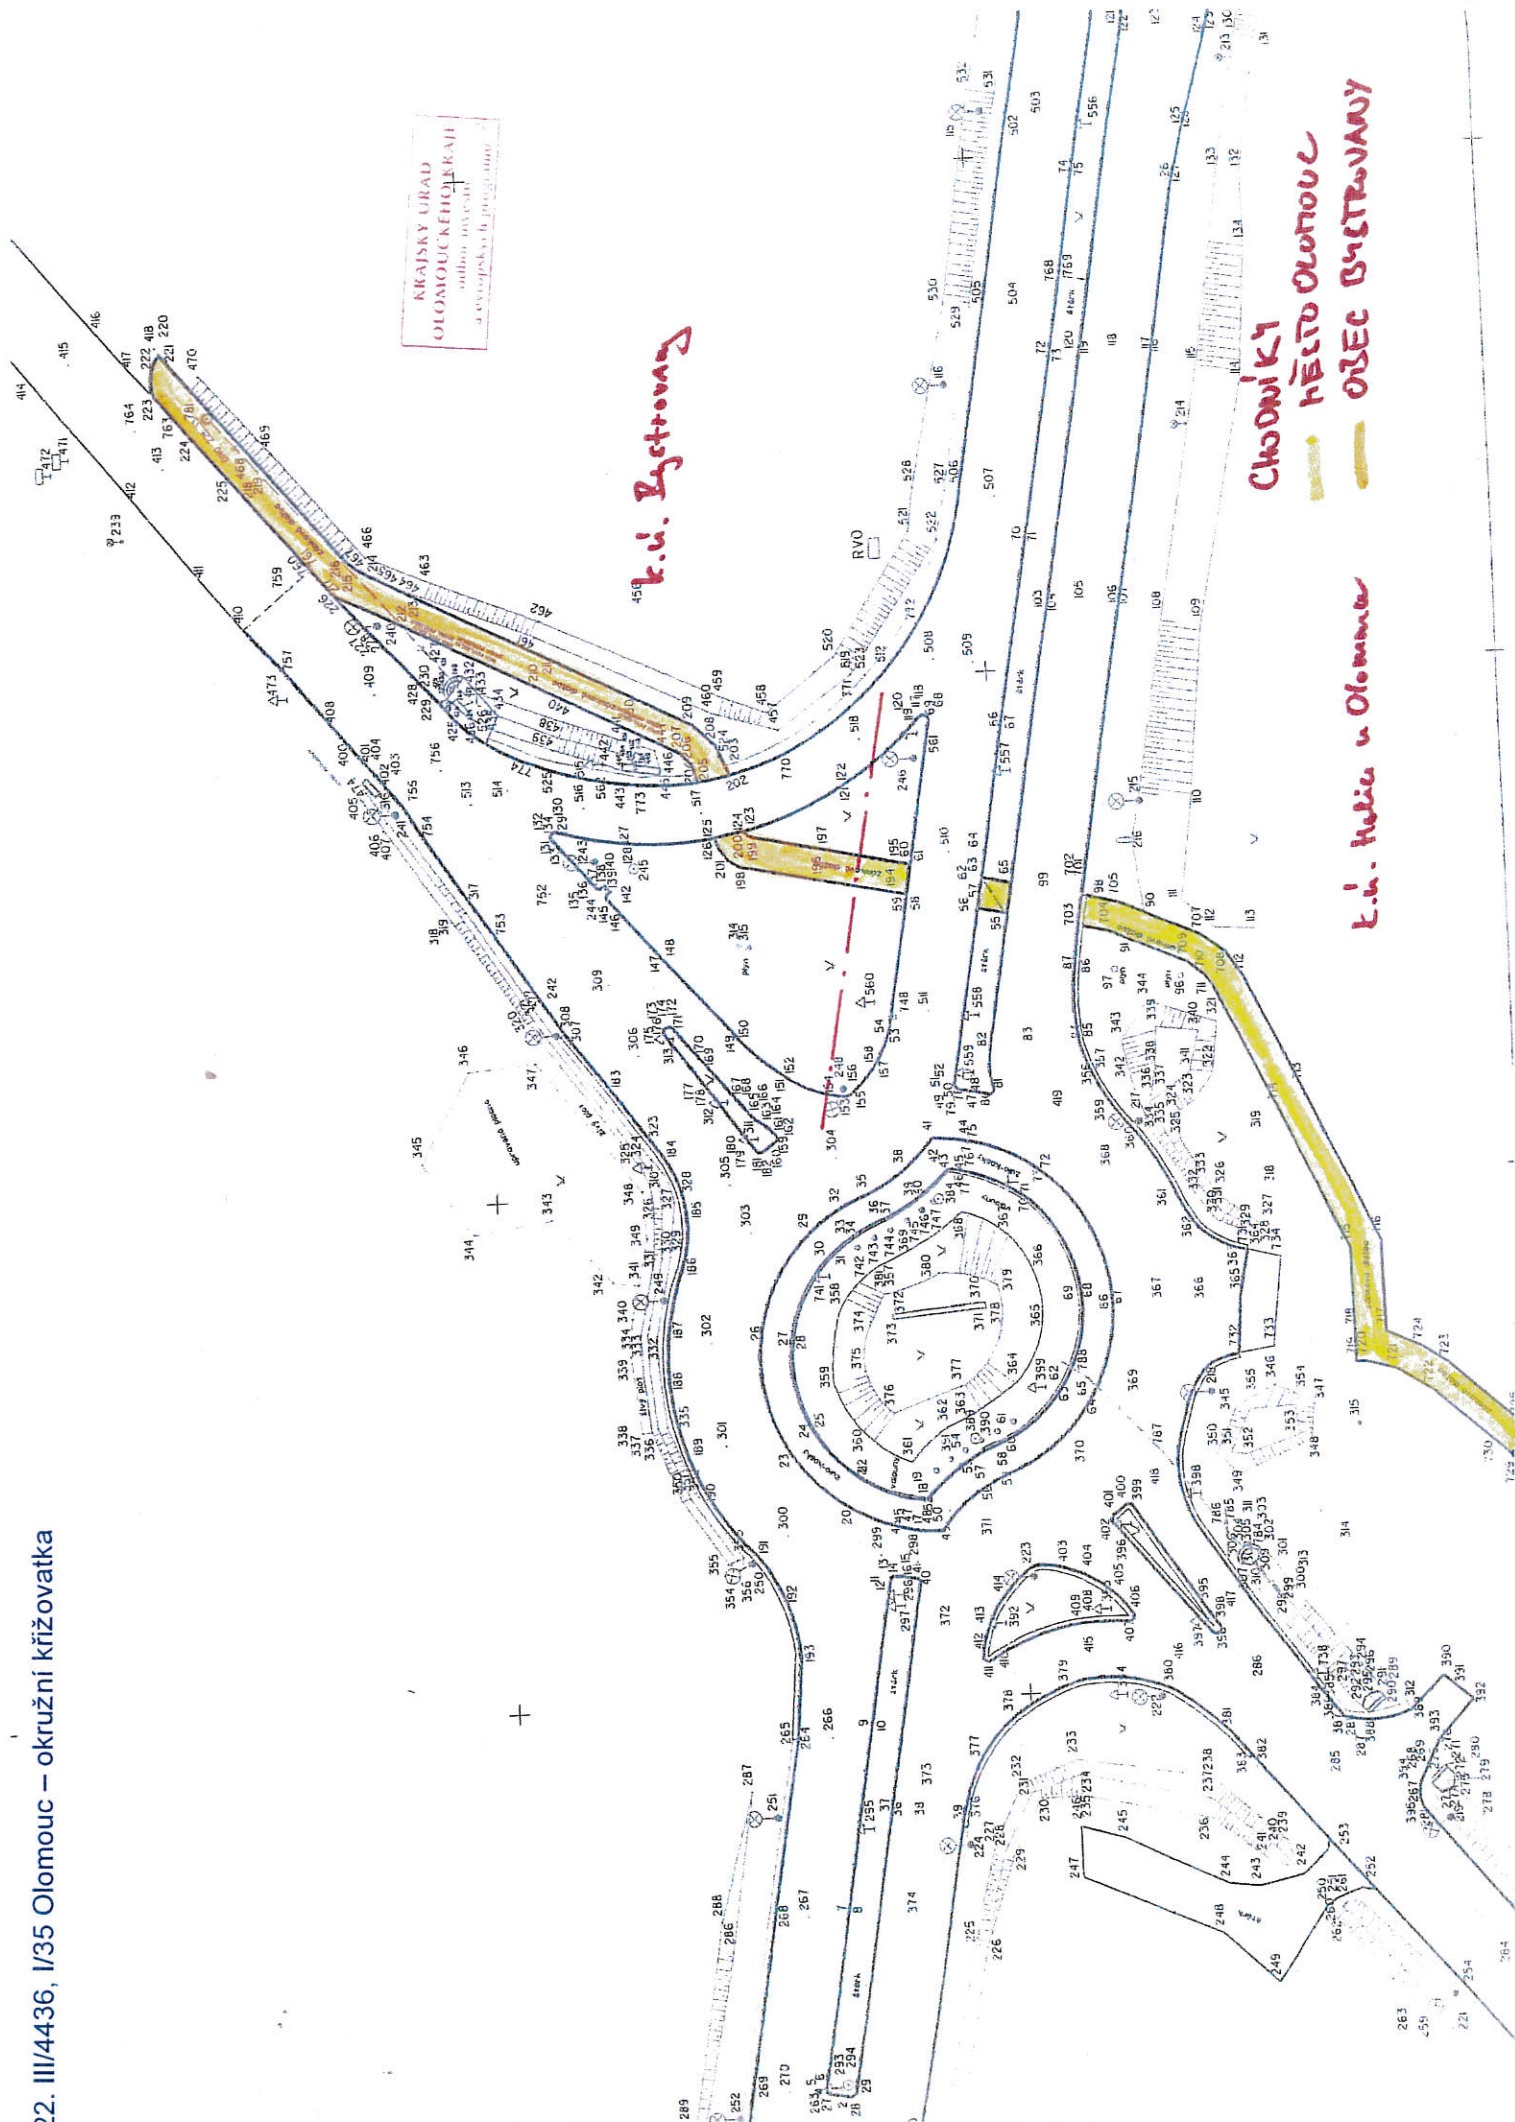

1.22. III/4436, I/35 Olomouc – okružní křižovatka

