


Příloha důvodové zprávy

Situační schéma lokality změny č.2 sídliště Povel-Čtvrtky



Regulační plán sídliště Povel-Čtvrtky, změna č.2

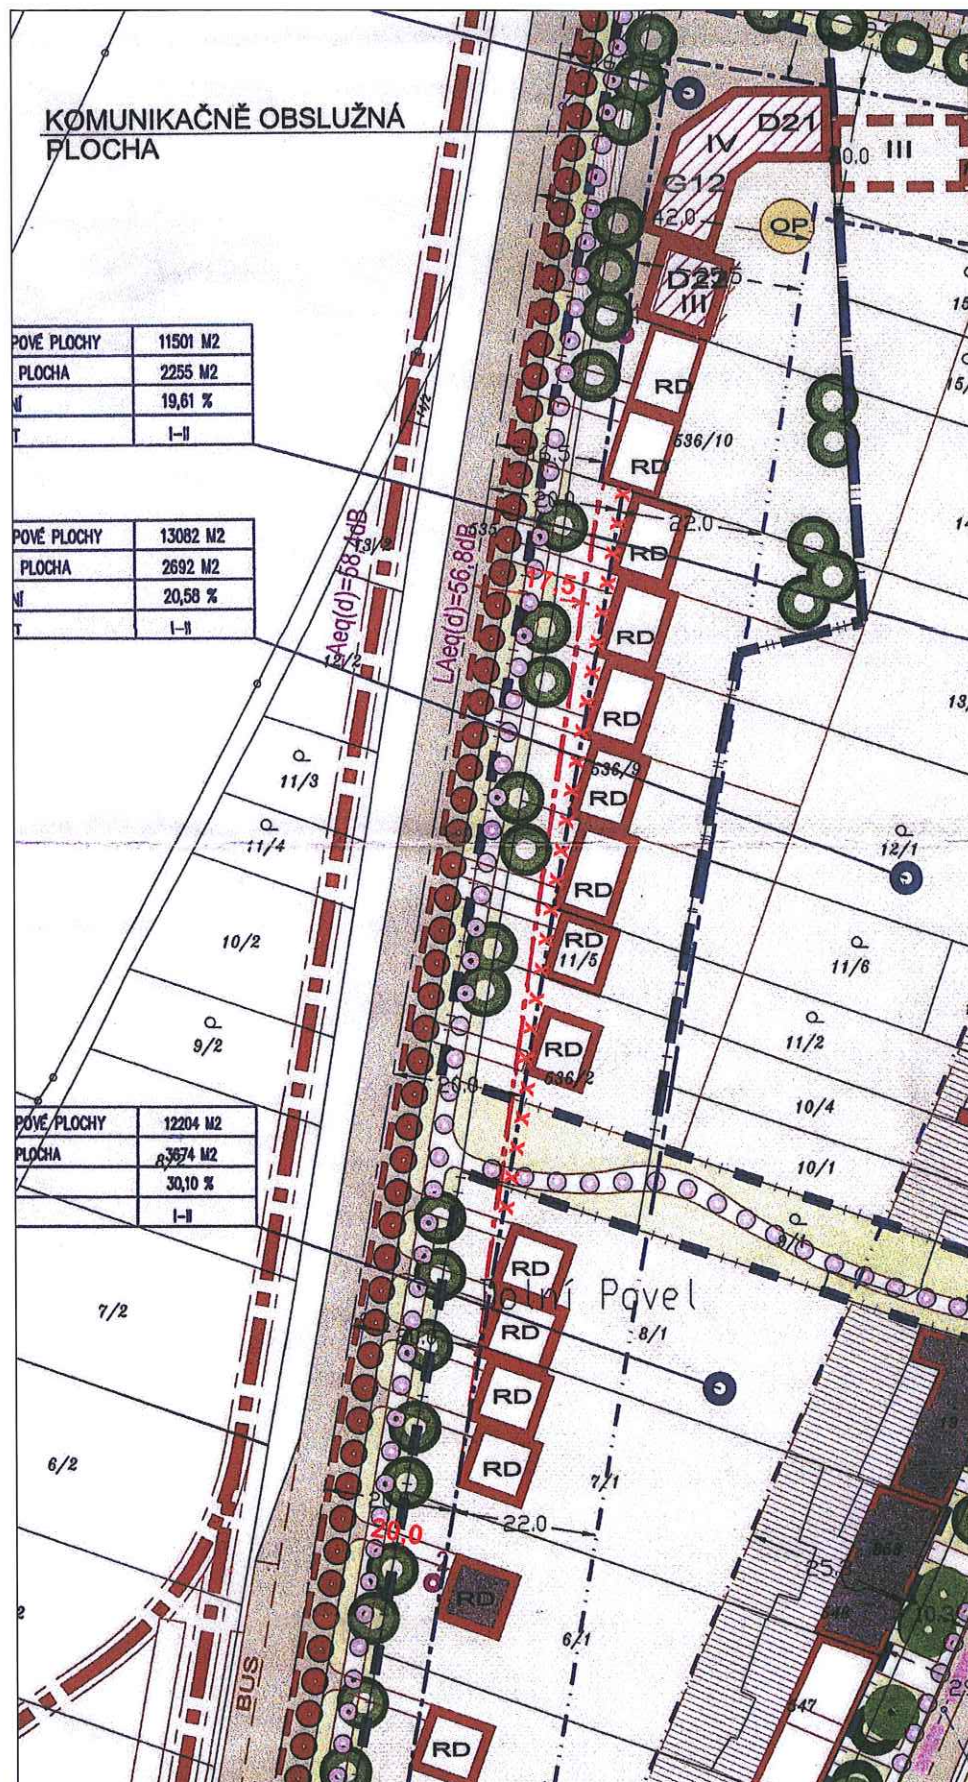

Schweitzerova ul. – pohled od jihu



Schweitzerova ul. – pohled od jihu



Schweitzerova ul. – pohled od severu