

UVP Jbr

Ing.arch.Otto Schneider, projekční kancelář

Wellnerova 7, 779 00 Olomouc, mobil : 603 467 031, e-mail : o.schneider@tiscali.cz


Magistrát města Olomouce
odbor dopravy a územního rozvoje
Hynaisova 10
779 00 Olomouc

v Olomouci 12.11.2019

**Věc : Kurie Arcibiskupství olomouckého v Olomouci, Biskupské nám.2 - výtah
- žádost o změnu Regulačního plánu MPR**

V zastoupení Arcibiskupství olomouckého žádám tímto zdvořile na základě přiložených podkladů o změnu Regulačního plánu MPR Olomouc ve dvoře Kurie Arcibiskupství olomouckého na Biskupském náměstí 2 z důvodu záměru na výstavbu výťahu.

Za kladné vyřízení děkuji,
s pozdravem

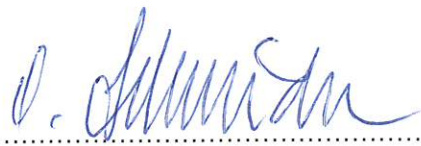

Ing.arch.Otto Schneider

Ing. arch. Otto SCHNEIDER
projekční kancelář
Wellnerova 7
772 00 Olomouc
IČO 11569930 ČKA 1074

Přílohy : - plná moc k zastupování z 11.11.2019
- půdorys 1.np. - studie
- stanovisko MmOI OPP

Statutární město Olomouc

Doručeno: 14.11.2019

SMOL/299707/2019

listy:3

přílohy:

druh:



smoles743fd1b4

PLNÁ MOC

udělovaná v souladu s ustanovením § 33 zákona č. 500/2004 Sb. o správním řízení
k zastupování účastníka řízení ve správním řízení

Zmocnitel:

Název : Arcibiskupství olomoucké,
Adresa : Wurmova 9, 779 00 Olomouc
Statutární zástupce : Mons. Mgr. Josef Nuzík, generální vikář
IČ : 00445151
Datum narození :

Zmocněnec:

Jméno, příjmení : Ing.arch.Otto Schneider, ČKA 1074 všeob.
Adresa provozovny : Wellnerova 7, 779 00 Olomouc
Datum narození : 17.3.1952
IČ : 11569930
Adresa pro doručování : dtto adresa provozovny

Arcibiskupství olomoucké jako zmocnitel uděluje tímto písemnou plnou moc níže podepsanému zmocněnci, aby za něj činil právní úkony nutné pro podání žádosti a další úkony v řízení, vzdání se práva na odvolání proti rozhodnutí, podání odvolání proti rozhodnutí na akce

Administrativní budova Kurie v Olomouci, Biskupské nám.2
projekty : - stavební úpravy
- zateplení
- dvorní výtah

Zmocnění nabývá platnosti dne 11.11.2019

a jeho platnost končí nabytím právní moci stavebních povolení

podpis zmocnitele :



Mons. Josef Nuzík

Mons. Mgr. Josef Nuzík
generální vikář
zmocnitel

č. j. 8275/2019
vyřizuje: Jiří Týfa


Já, níže podepsaný zmocněnec, přijímám plnou moc k zastupování zmocnitele ve výše stanoveném rozsahu.

Ing. arch. Otto Schneider

Ing.arch.Otto Schneider
zmocněnec (podpis, razítko)

Ing. arch. Otto SCHNEIDER
projekční kancelář
Wellnerova 7
772 00 Olomouc
IČO 11569930 ČKA 1074

¹⁾ Nehodící se škrtněte

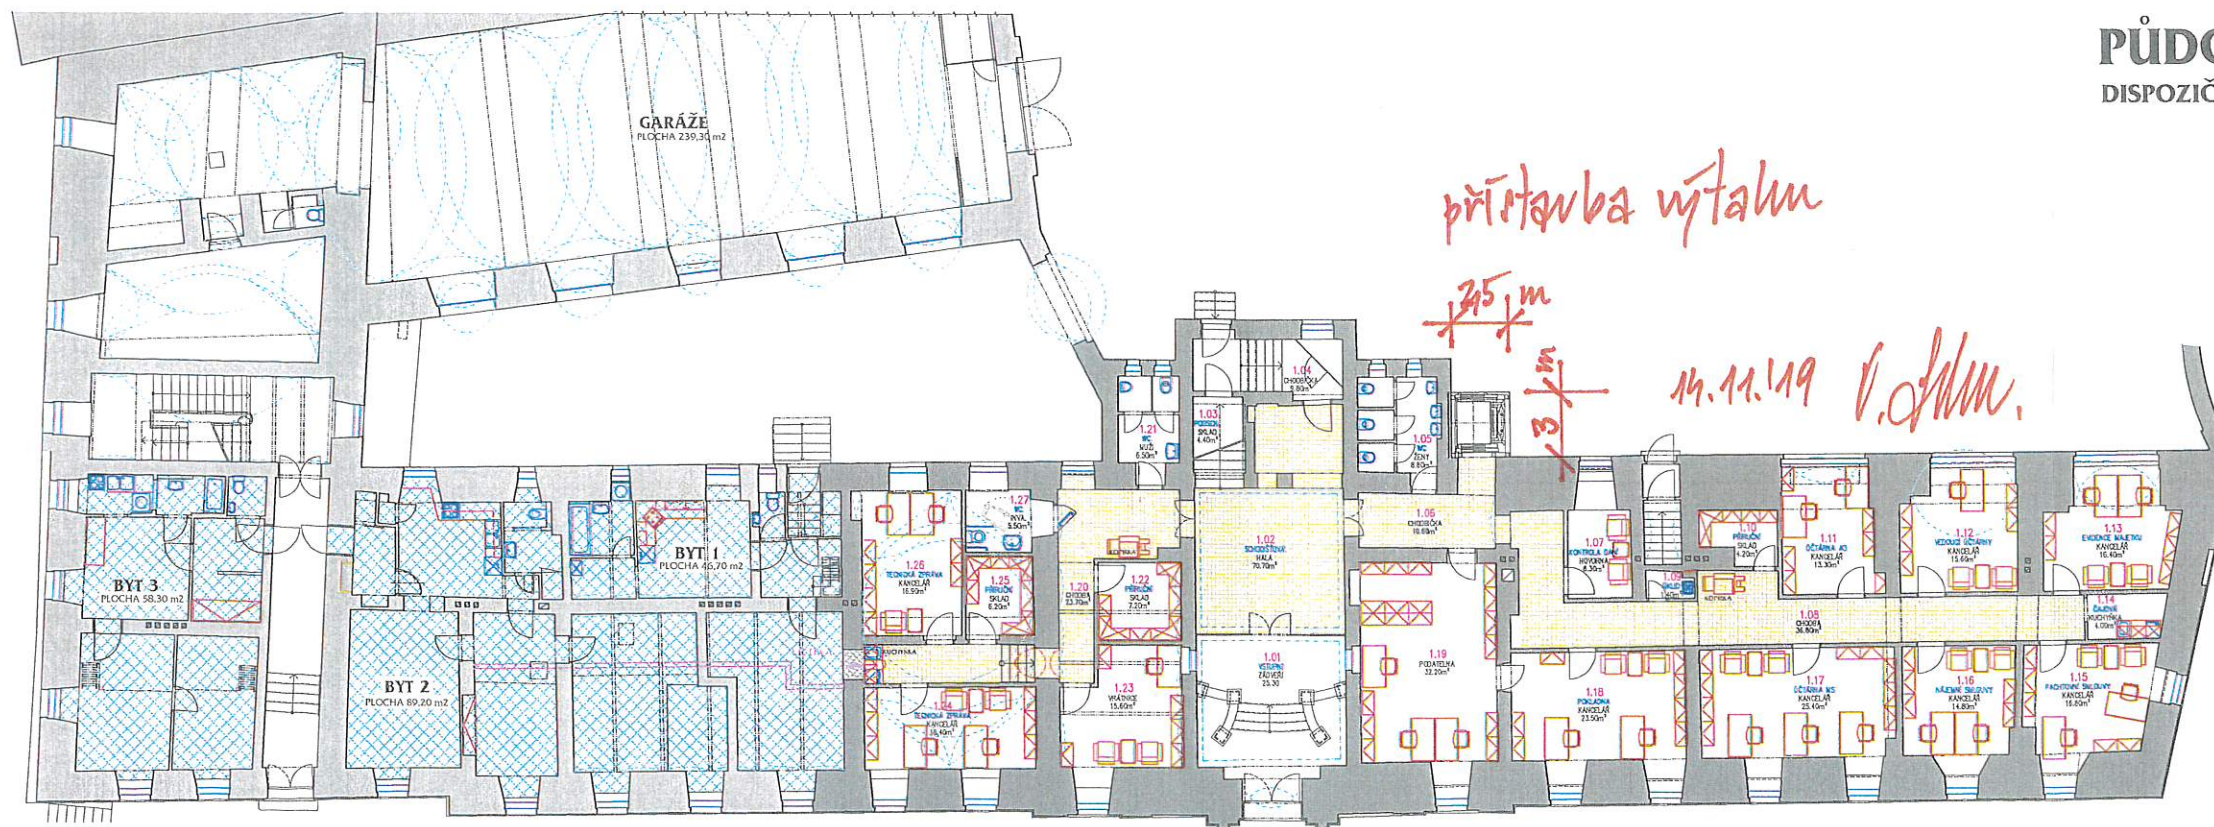

PŮDORYS 1. PODLAŽÍ DISPOZIČNÍ ŘEŠENÍ

M = 1:100

Číslo	Jméno	Plocha [m²]
1.01	VSTUPNÍ ZÁDVEŽ	25.50
1.02	SCHODISTOVÁ HALA	70.70
1.03	POROSCH	4.40
1.04	CHODNIČKA	9.80
1.05	WC	8.80
1.06	CHODNIČKA	10.60
1.07	KONTROLA DANÍ	6.30
1.08	CHODBA	36.80
1.09	ÚKLID	1.40
1.10	PRŮSOCH	4.20
1.11	ÚČTARNA AO	13.30
1.12	EVIDENCE ÚČTÁBNÍ	15.60
1.13	EVIDENCE MAJETKU	16.40
1.14	ČKOVNA	4.00
1.15	PAČETOVNÍ SMLOUVY	16.80
1.16	NAŘIZOVNÉ SMLOUVY	14.80
1.17	ÚČTARNA MS	25.40
1.18	POKLADNA	23.50
1.19	PODATELNA	22.20
1.20	CHODBA	23.70
1.21	WC	6.50
1.22	PRŮSOCH	7.20
1.23	VÝTĚŽNICE	15.60
1.24	TECHNICKÁ ZPRÁVA	18.40
1.25	PRŮSOCH	6.20
1.26	TECHNICKÁ ZPRÁVA	16.90
1.27	WC	5.50

Celková plocha m²: 440.30

LOLOMOUC
KURIE
BY KONSTRUKCE
DISPOZIČNÍ STUDIE
PŮDORYS 1. PODLAŽÍ

A
ING. JIŘÍ TOMÁŠ