


Schéma změn č XXIII

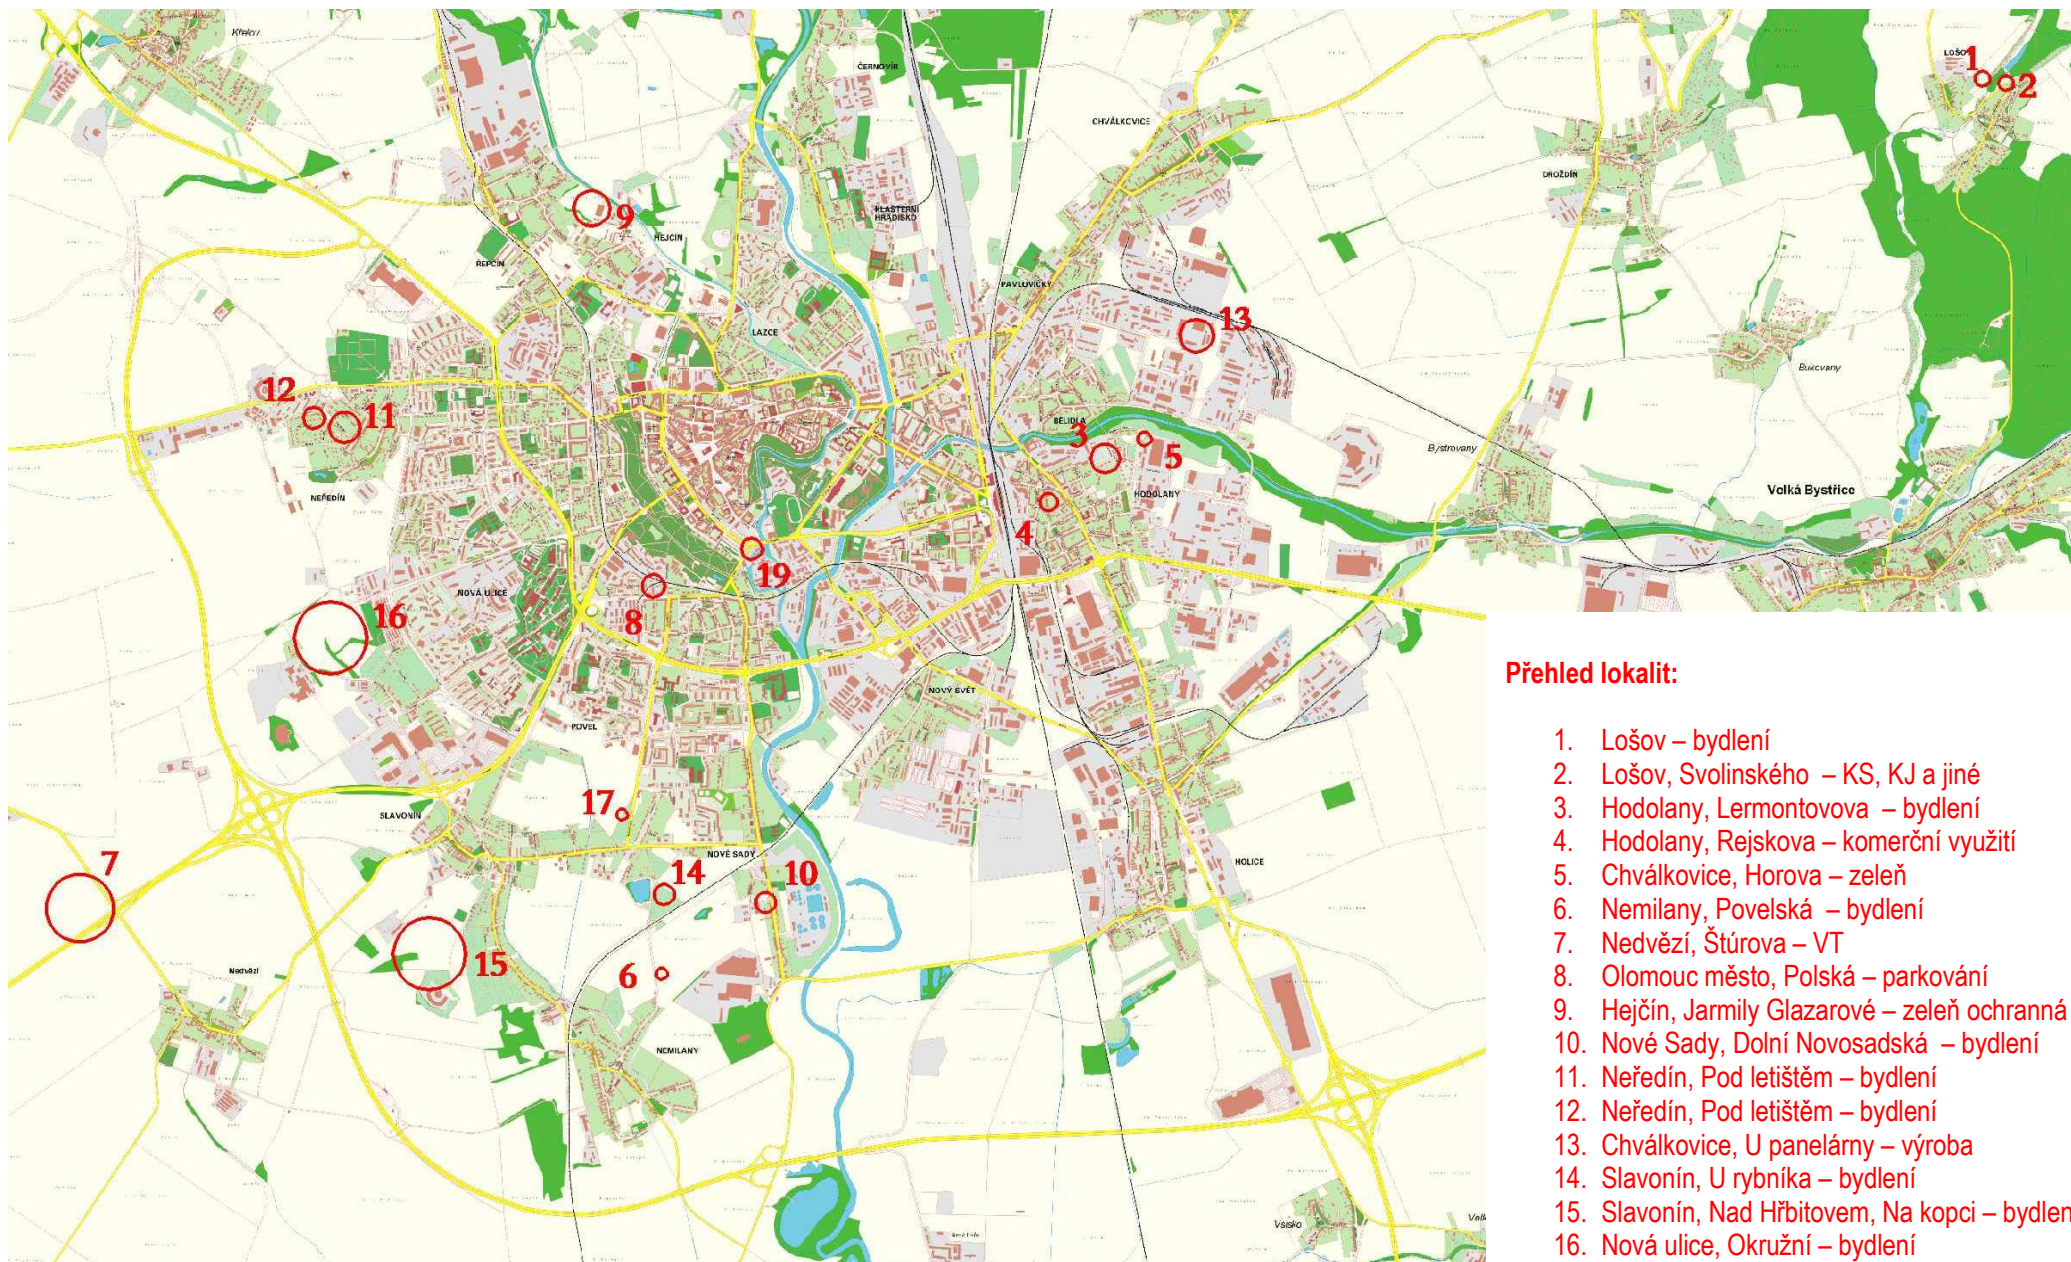

Přehled lokalit:

1. Lošov – bydlení
2. Lošov, Svolinského – KS, KJ a jiné
3. Hodolany, Lermontovova – bydlení
4. Hodolany, Rejskova – komerční využití
5. Chválkovice, Horova – zeleň
6. Nemilany, Povelská – bydlení
7. Nedvězí, Štúrova – VT
8. Olomouc město, Polská – parkování
9. Hejčín, Jarmily Glazarové – zeleň ochranná
10. Nové Sady, Dolní Novosadská – bydlení
11. Neředín, Pod letištěm – bydlení
12. Neředín, Pod letištěm – bydlení
13. Chválkovice, U panelárny – výroba
14. Slavonín, U rybníka – bydlení
15. Slavonín, Nad Hřbitovem, Na kopci – bydlení
16. Nová ulice, Okružní – bydlení
17. Povel, Schweitzerova – bydlení
19. Olomouc město, Šantova, Tř. Kosmonautů – vedení tramvajové trati