


## Lokalita VI/4 – Horní náměstí 26 - pasáž

(parcela 377/1 v k.ú. Olomouc-město)

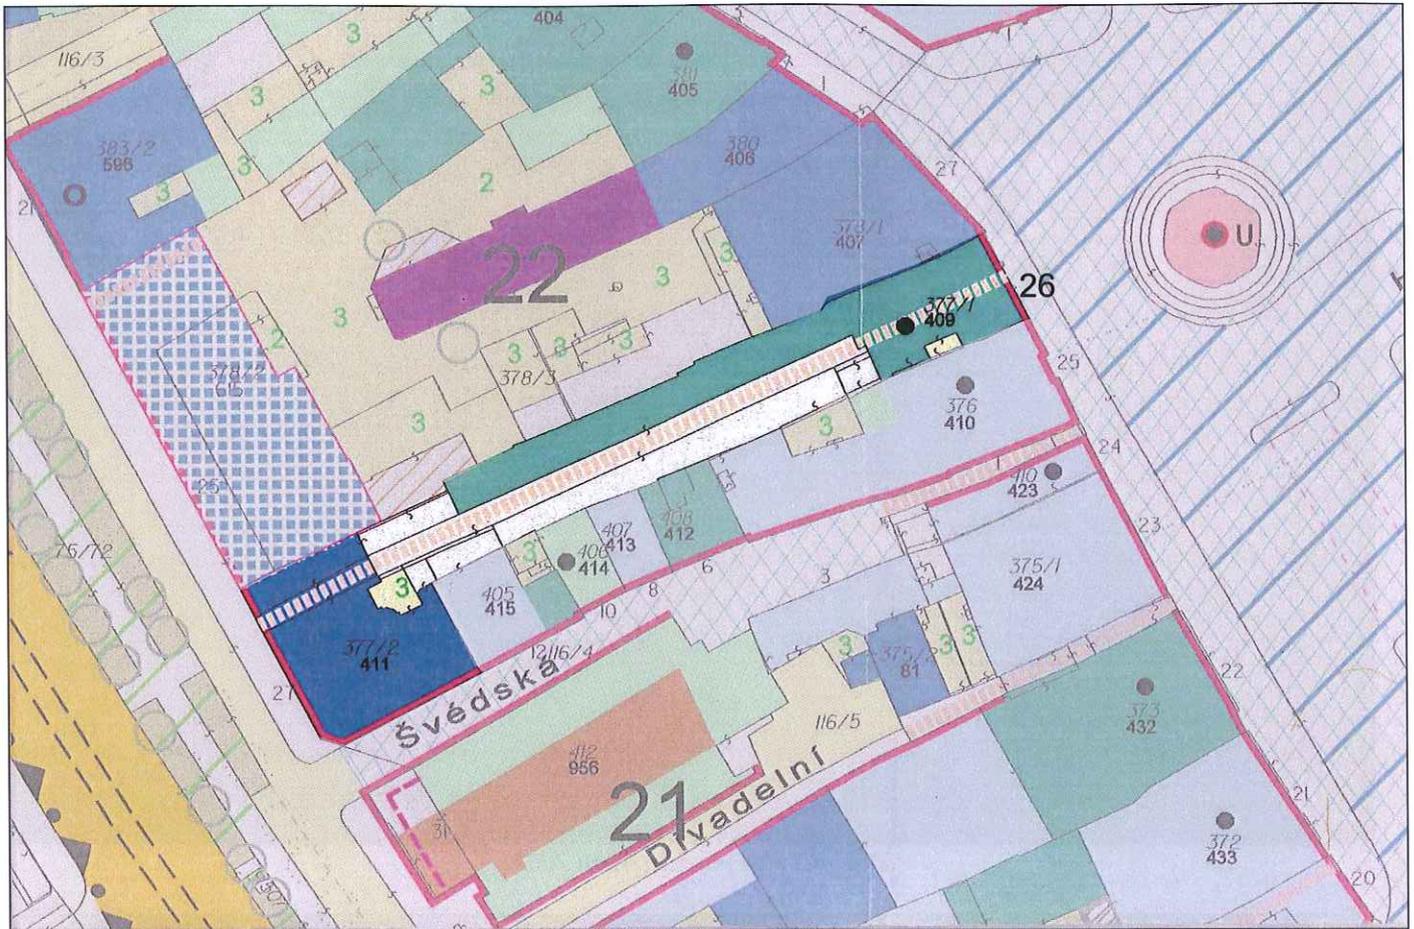


RP MPR Olomouc, výkres č.3 (plán regulačních prvků) – výřez se zvýrazněním objektů, kterými prochází pasáž



zastřešení pasáže – pohled z domu Horní náměstí 26 – stávající stav (2008)


Lokalita VI/4 – Horní náměstí 26 - pasáž  
(parcela 377/1 v k.ú. Olomouc-město)

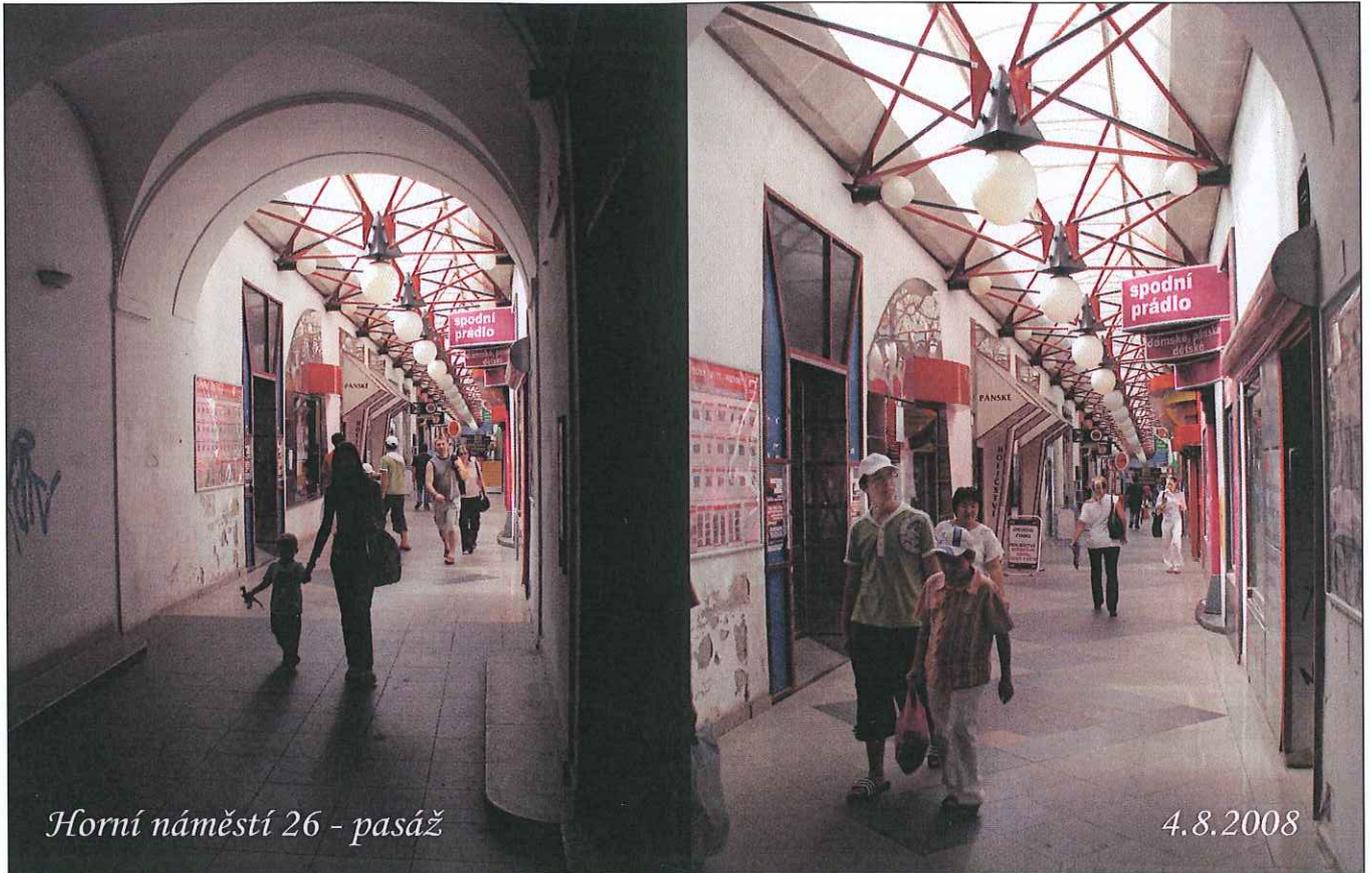

Horní náměstí 26 - pasáž

4.8.2008

stávající stav pasáže (srpen 2008)

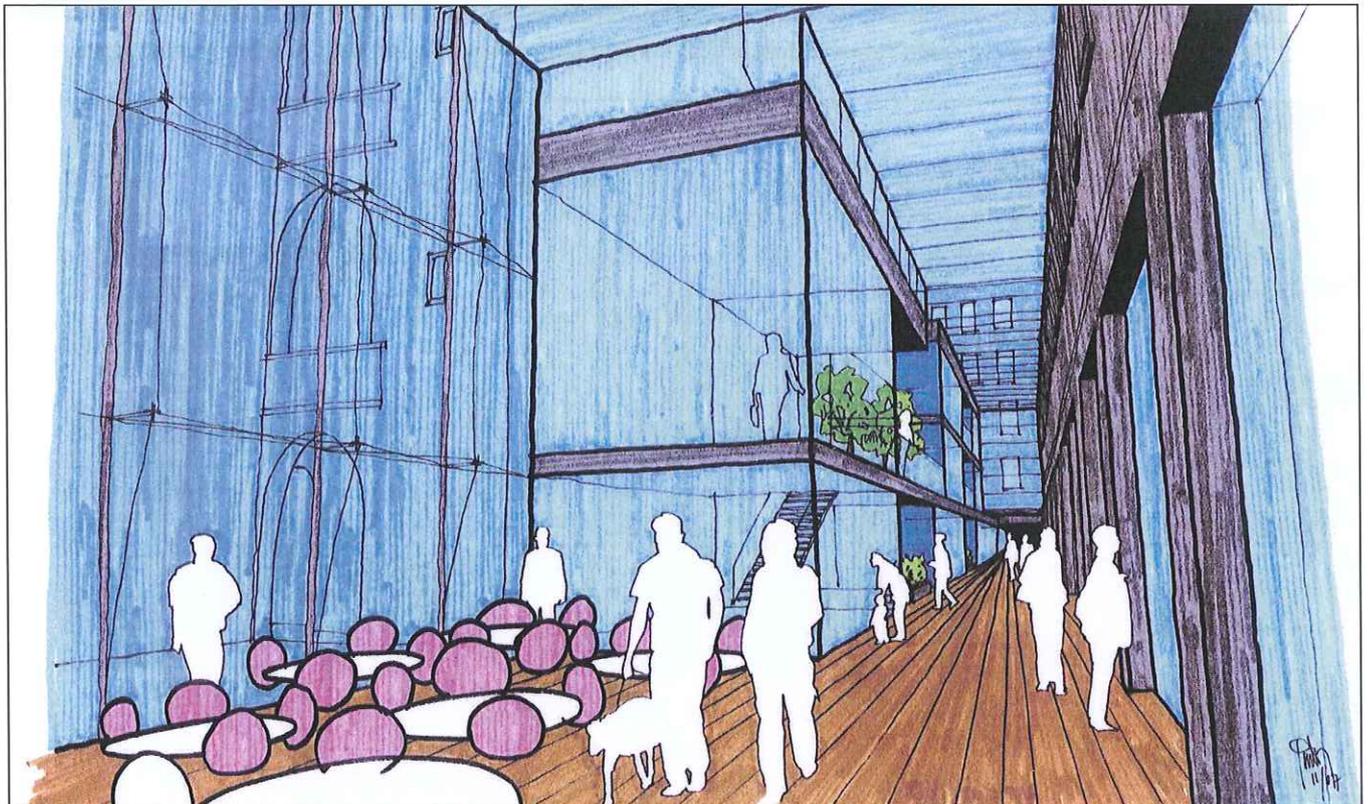

Ideový návrh interieru pasáže po revitalizaci a zvýšení o jedno podlaží  
(Ing. arch. Patrik Kotas 2008)