




NÁRODNÍ TECHNICKÉ MUZEUM ŽELEZNIČNÍ MUZEUM OLOMOUC

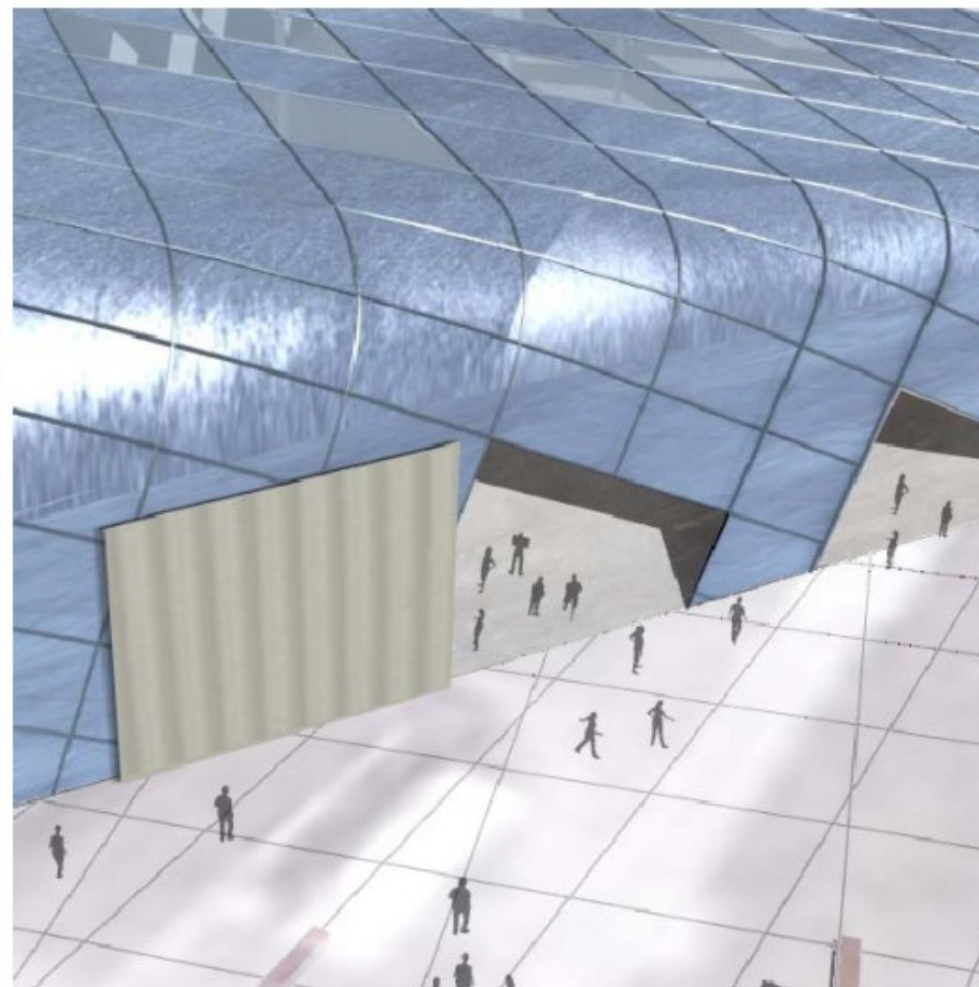

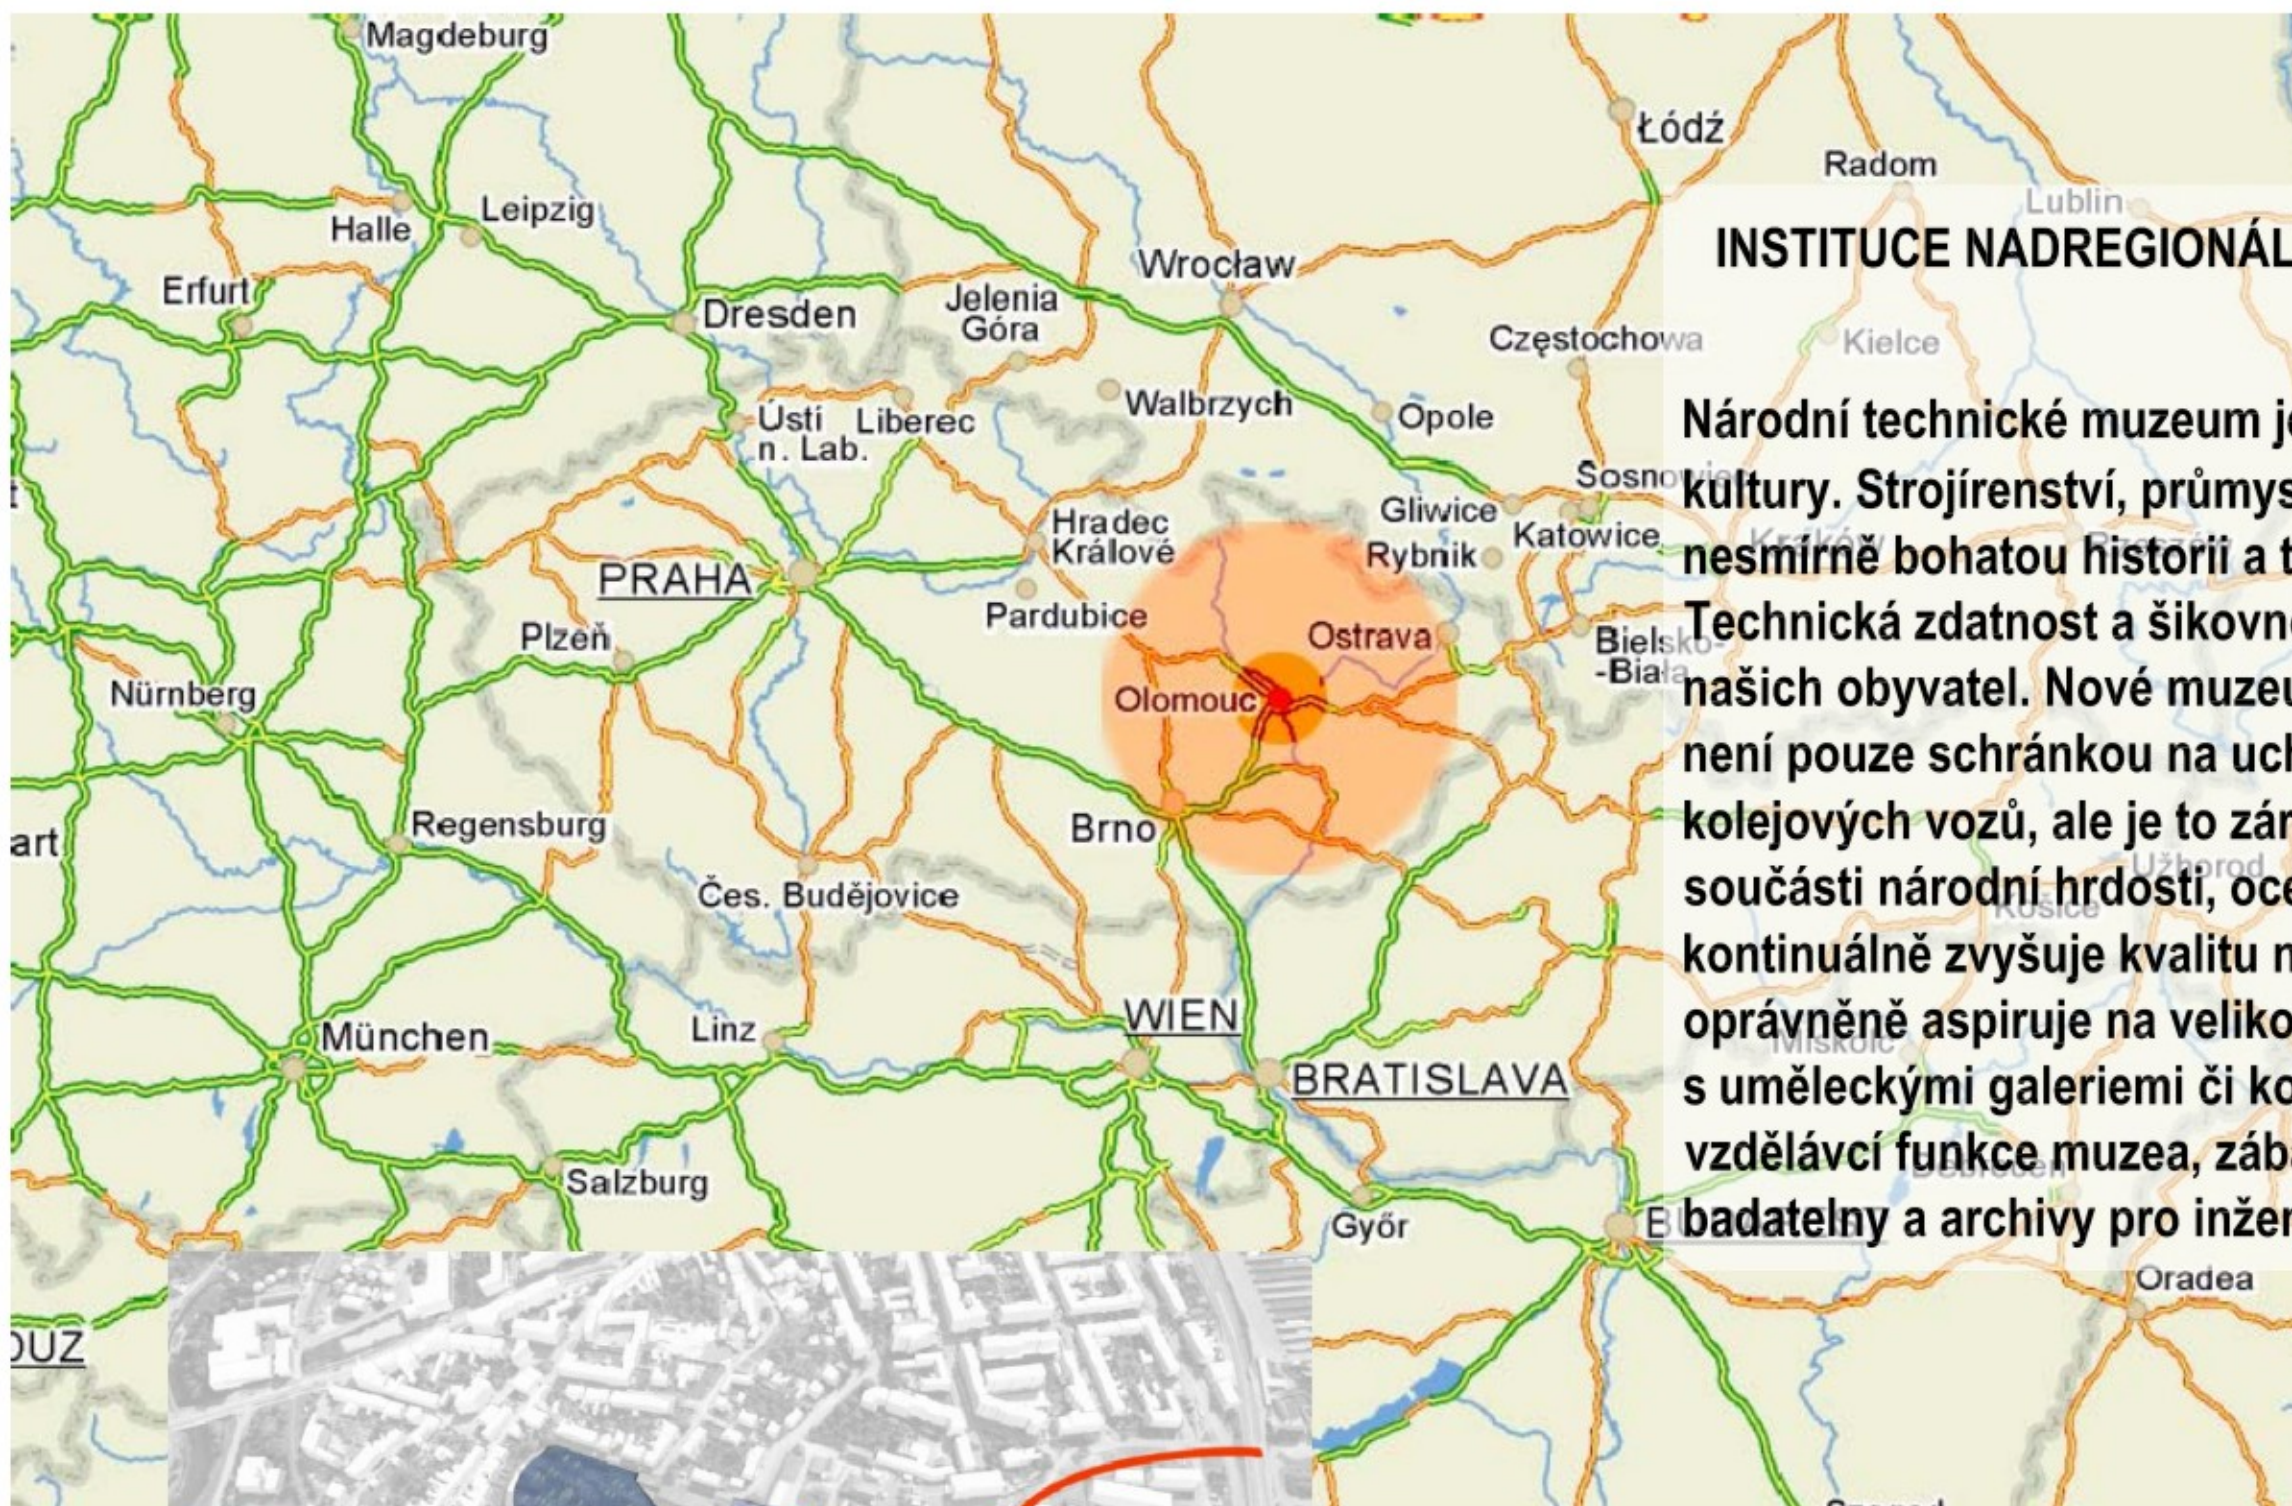


INSTITUCE NADREGIONÁLNÍHO VÝZNAMU

Národní technické muzeum je důležitou součástí naší kultury. Strojírenství, průmysl a dopravní stroje mají v Česku nesmírně bohatou historii a to i v celosvětovém kontextu. Technická zdatnost a šikovnost vždy byla a je předností našich obyvatel. Nové muzeum, zvláště pak železniční, tak není pouze schránkou na uchování nepoužívaných kolejových vozů, ale je to zároveň oslava techniky jako součásti národní hrdosti, ocenění technologie, která kontinuálně zvyšuje kvalitu našich životů. Technické muzeum oprávněně aspiruje na velikost a velkorysost srovnatelnou s uměleckými galeriemi či koncertními sály. Významná je vzdělávací funkce muzea, zábavná forma pro nejmenší, badatelný a archiv pro inženýry či historiky.

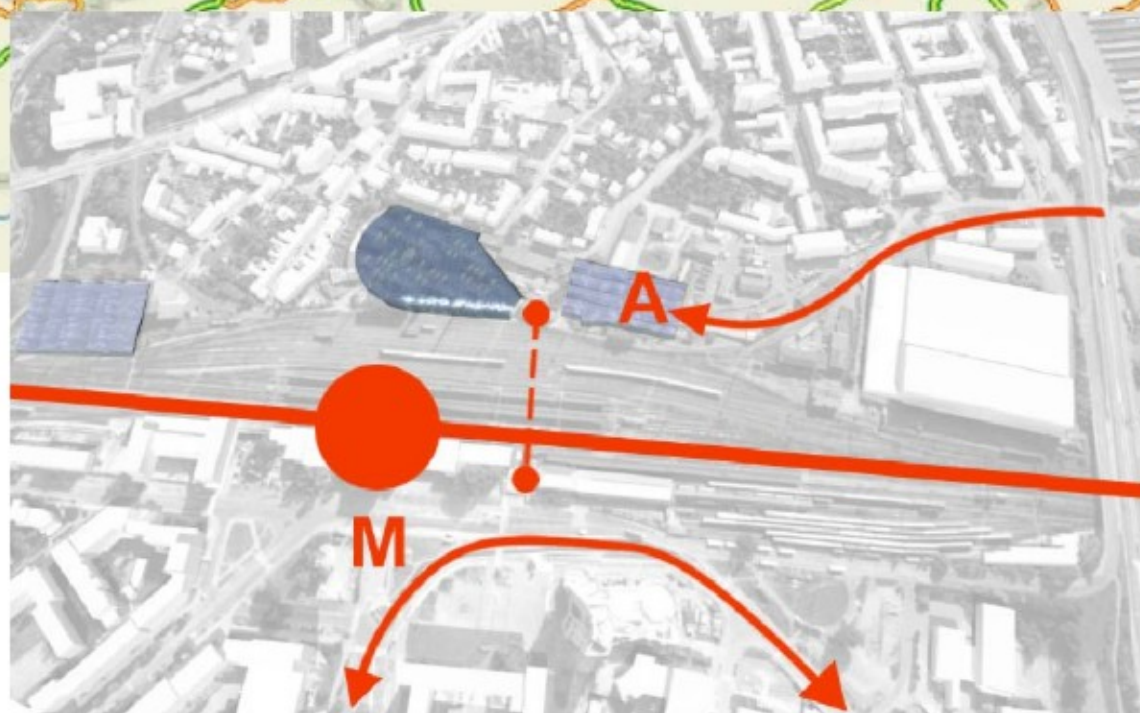

adns
production
architecture

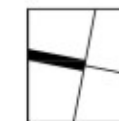

LEGENDA

HRANICE ŘEŠENÉHO ÚZEMÍ

KOLEJIŠTĚ

DEMOLICE STÁVAJÍCÍCH OBJEKTŮ

DEMOLOVANÉ OBJEKTY - 1. ETAPA

- 1a MOTOROVÁ REMÍZA, DÍLNY, SKLADY
KANCELÁŘE
- 1b BUDOVA ČD-SDC-SO OLOMOUC
- 1c TECHNICKÉ ZAŘÍZENÍ ČD - BÝVALÁ
KOTELNA
- 1d TECHNICKÁ ÚSTŘEDNA ČD
- 1e ADMINISTRATIVNÍ A VÝROBNÍ OBJEKT
- 1f GARÁŽE PRO NÁKLADNÍ AUTA
- 1g GARÁŽE PRO OSOBNÍ AUTA

DEMOLOVANÉ OBJEKTY - 2. ETAPA

- 2a OBJEKT HZS-ČD, GARÁŽE OPOŽ
- 2b SKLADOVÝ OBJEKT ČD
- 2c TECHNICKÝ A SKLADOVÝ OBJEKT ČD


DEMOLOVANÉ OBJEKTY - 3. ETAPA

- 3a SPRÁVA ŽELEZNIČNÍ ENERGETIKY,
ADMINISTRATIVA
- 3b SKLAD ELEKTROMATERIÁLU SŽE
- 3c SKLADOVÝ A GARÁŽOVÝ OBJEKT SŽE
- 3d SKLADOVÝ A GARÁŽOVÝ OBJEKT SŽE
- 3e SKLADOVÝ A GARÁŽOVÝ OBJEKT SŽE
- 3f GARÁŽOVÝ OBJEKT



NAVRHOVANÉ OBJEKTY - 1. ETAPA

NAVRHOVANÉ OBJEKTY - 2. ETAPA

NAVRHOVANÉ OBJEKTY - 3. ETAPA

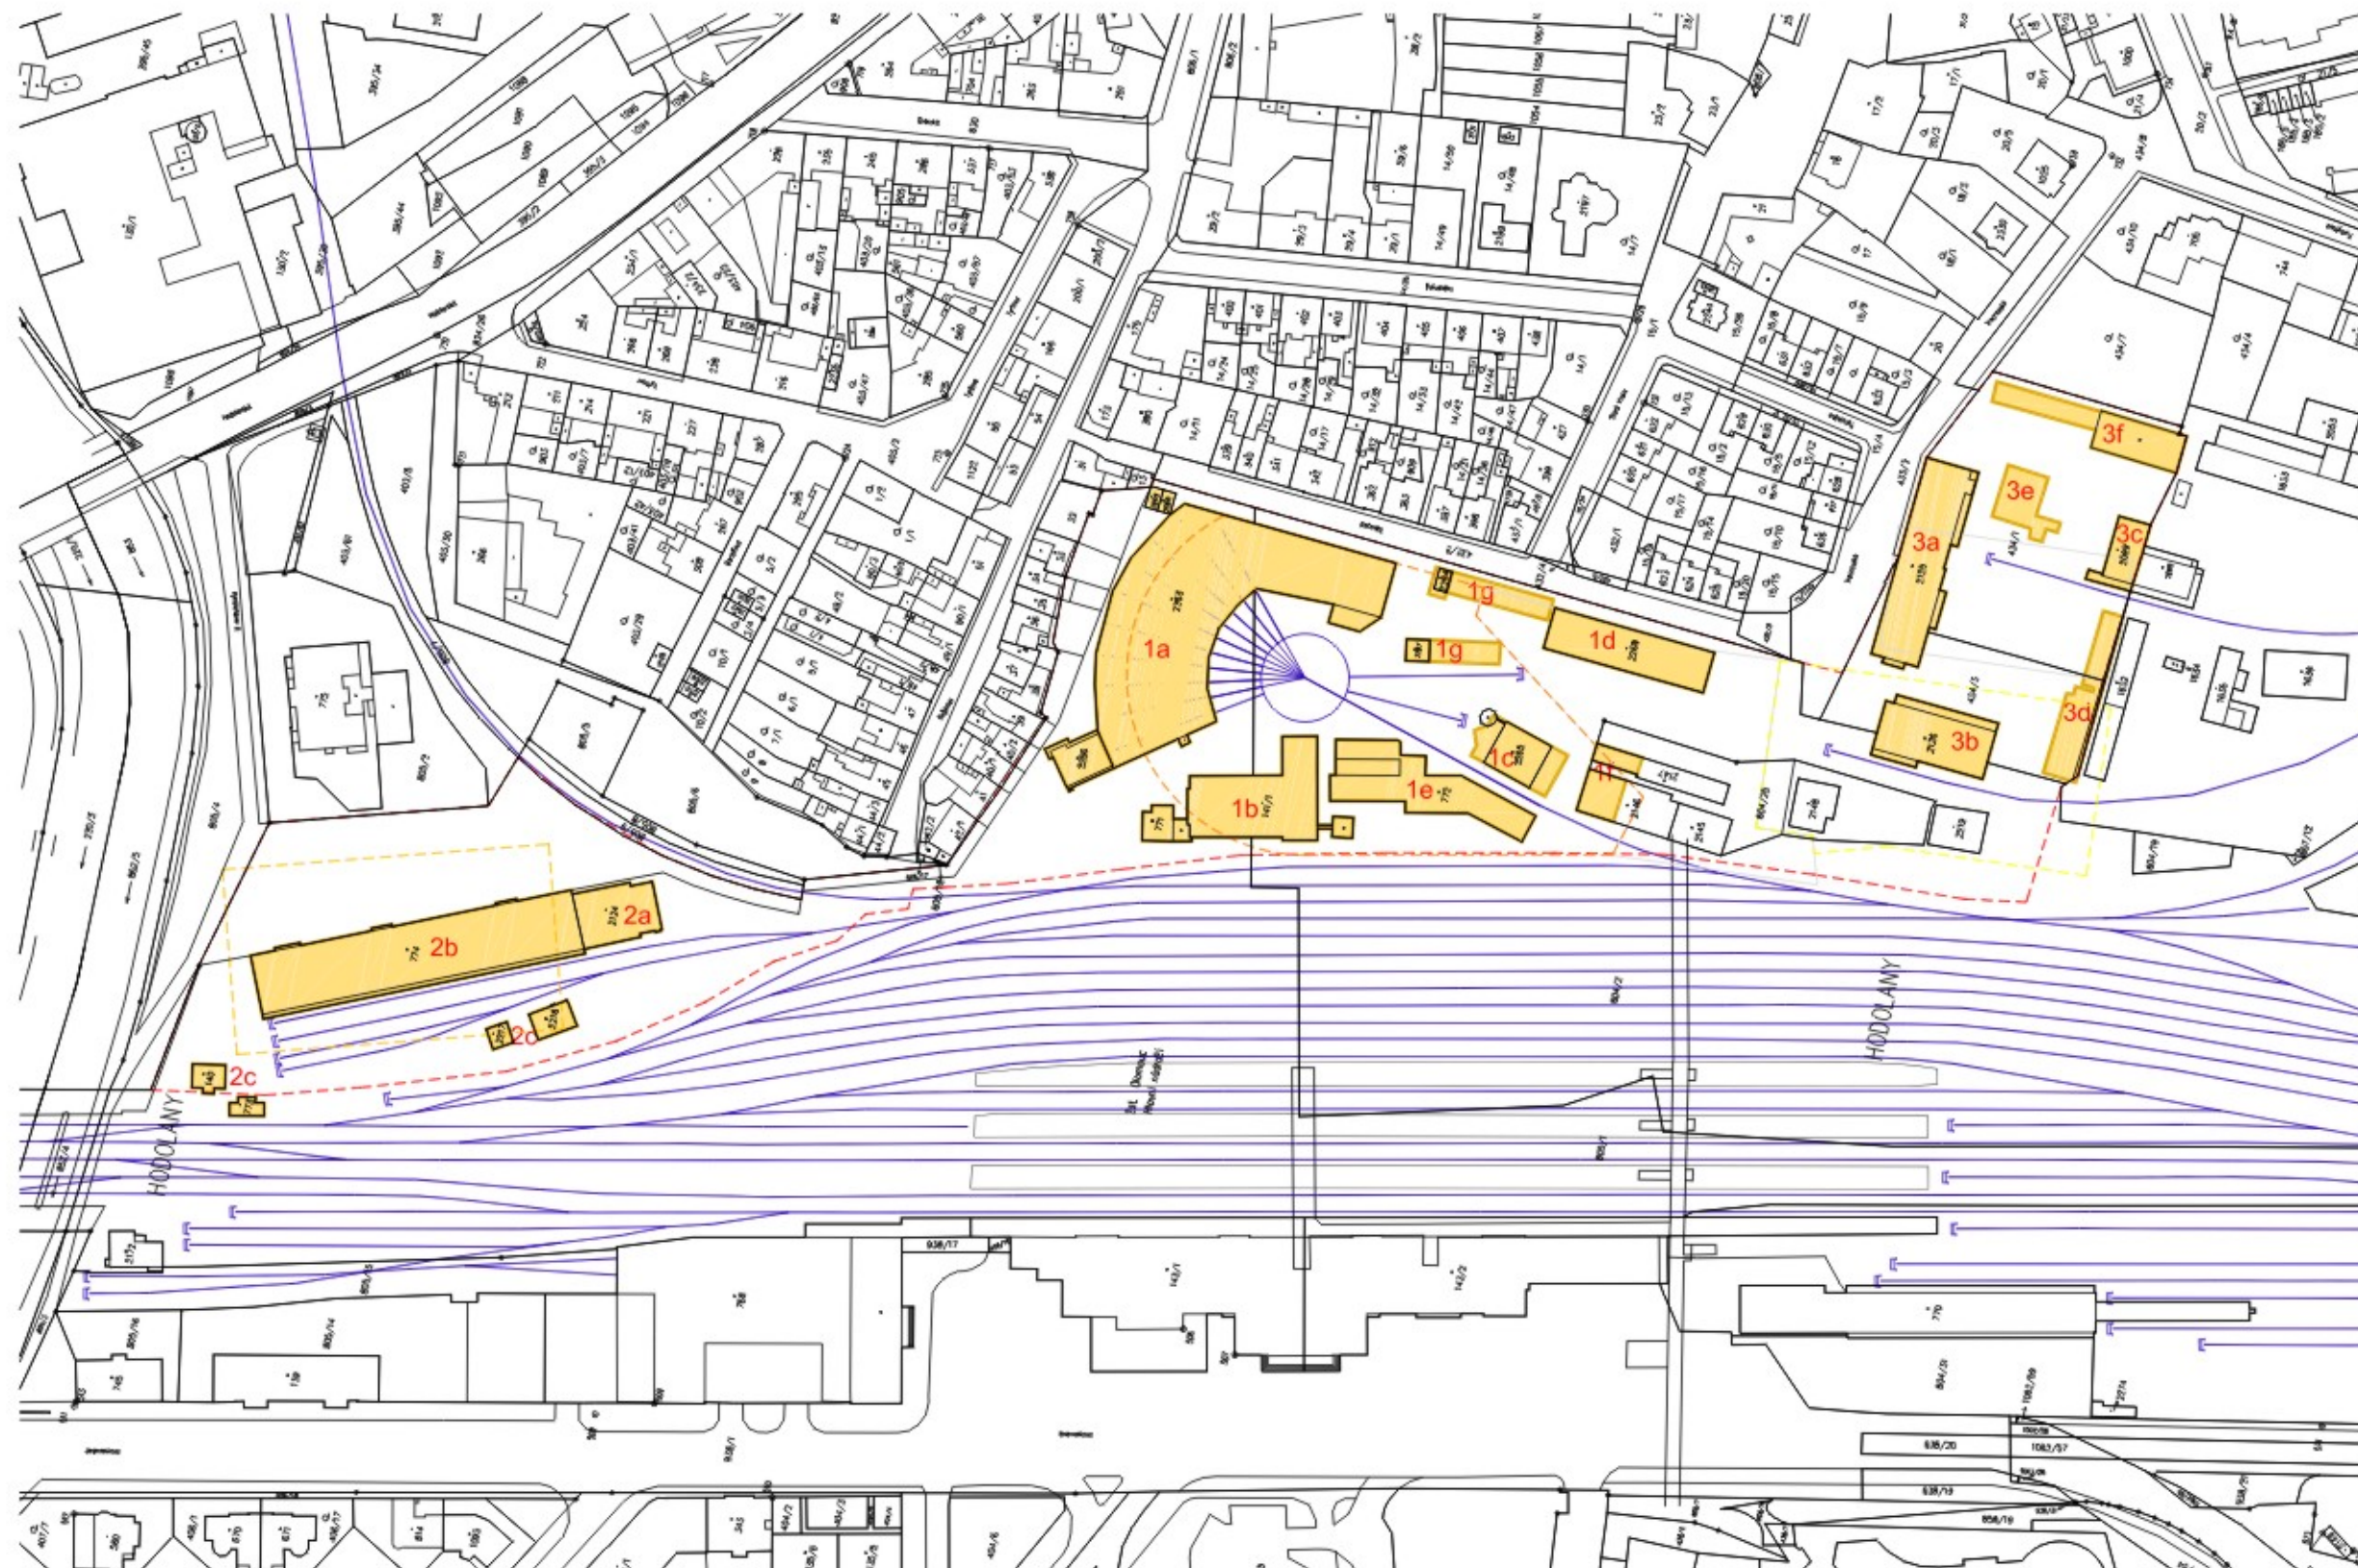

adns
production
architecture

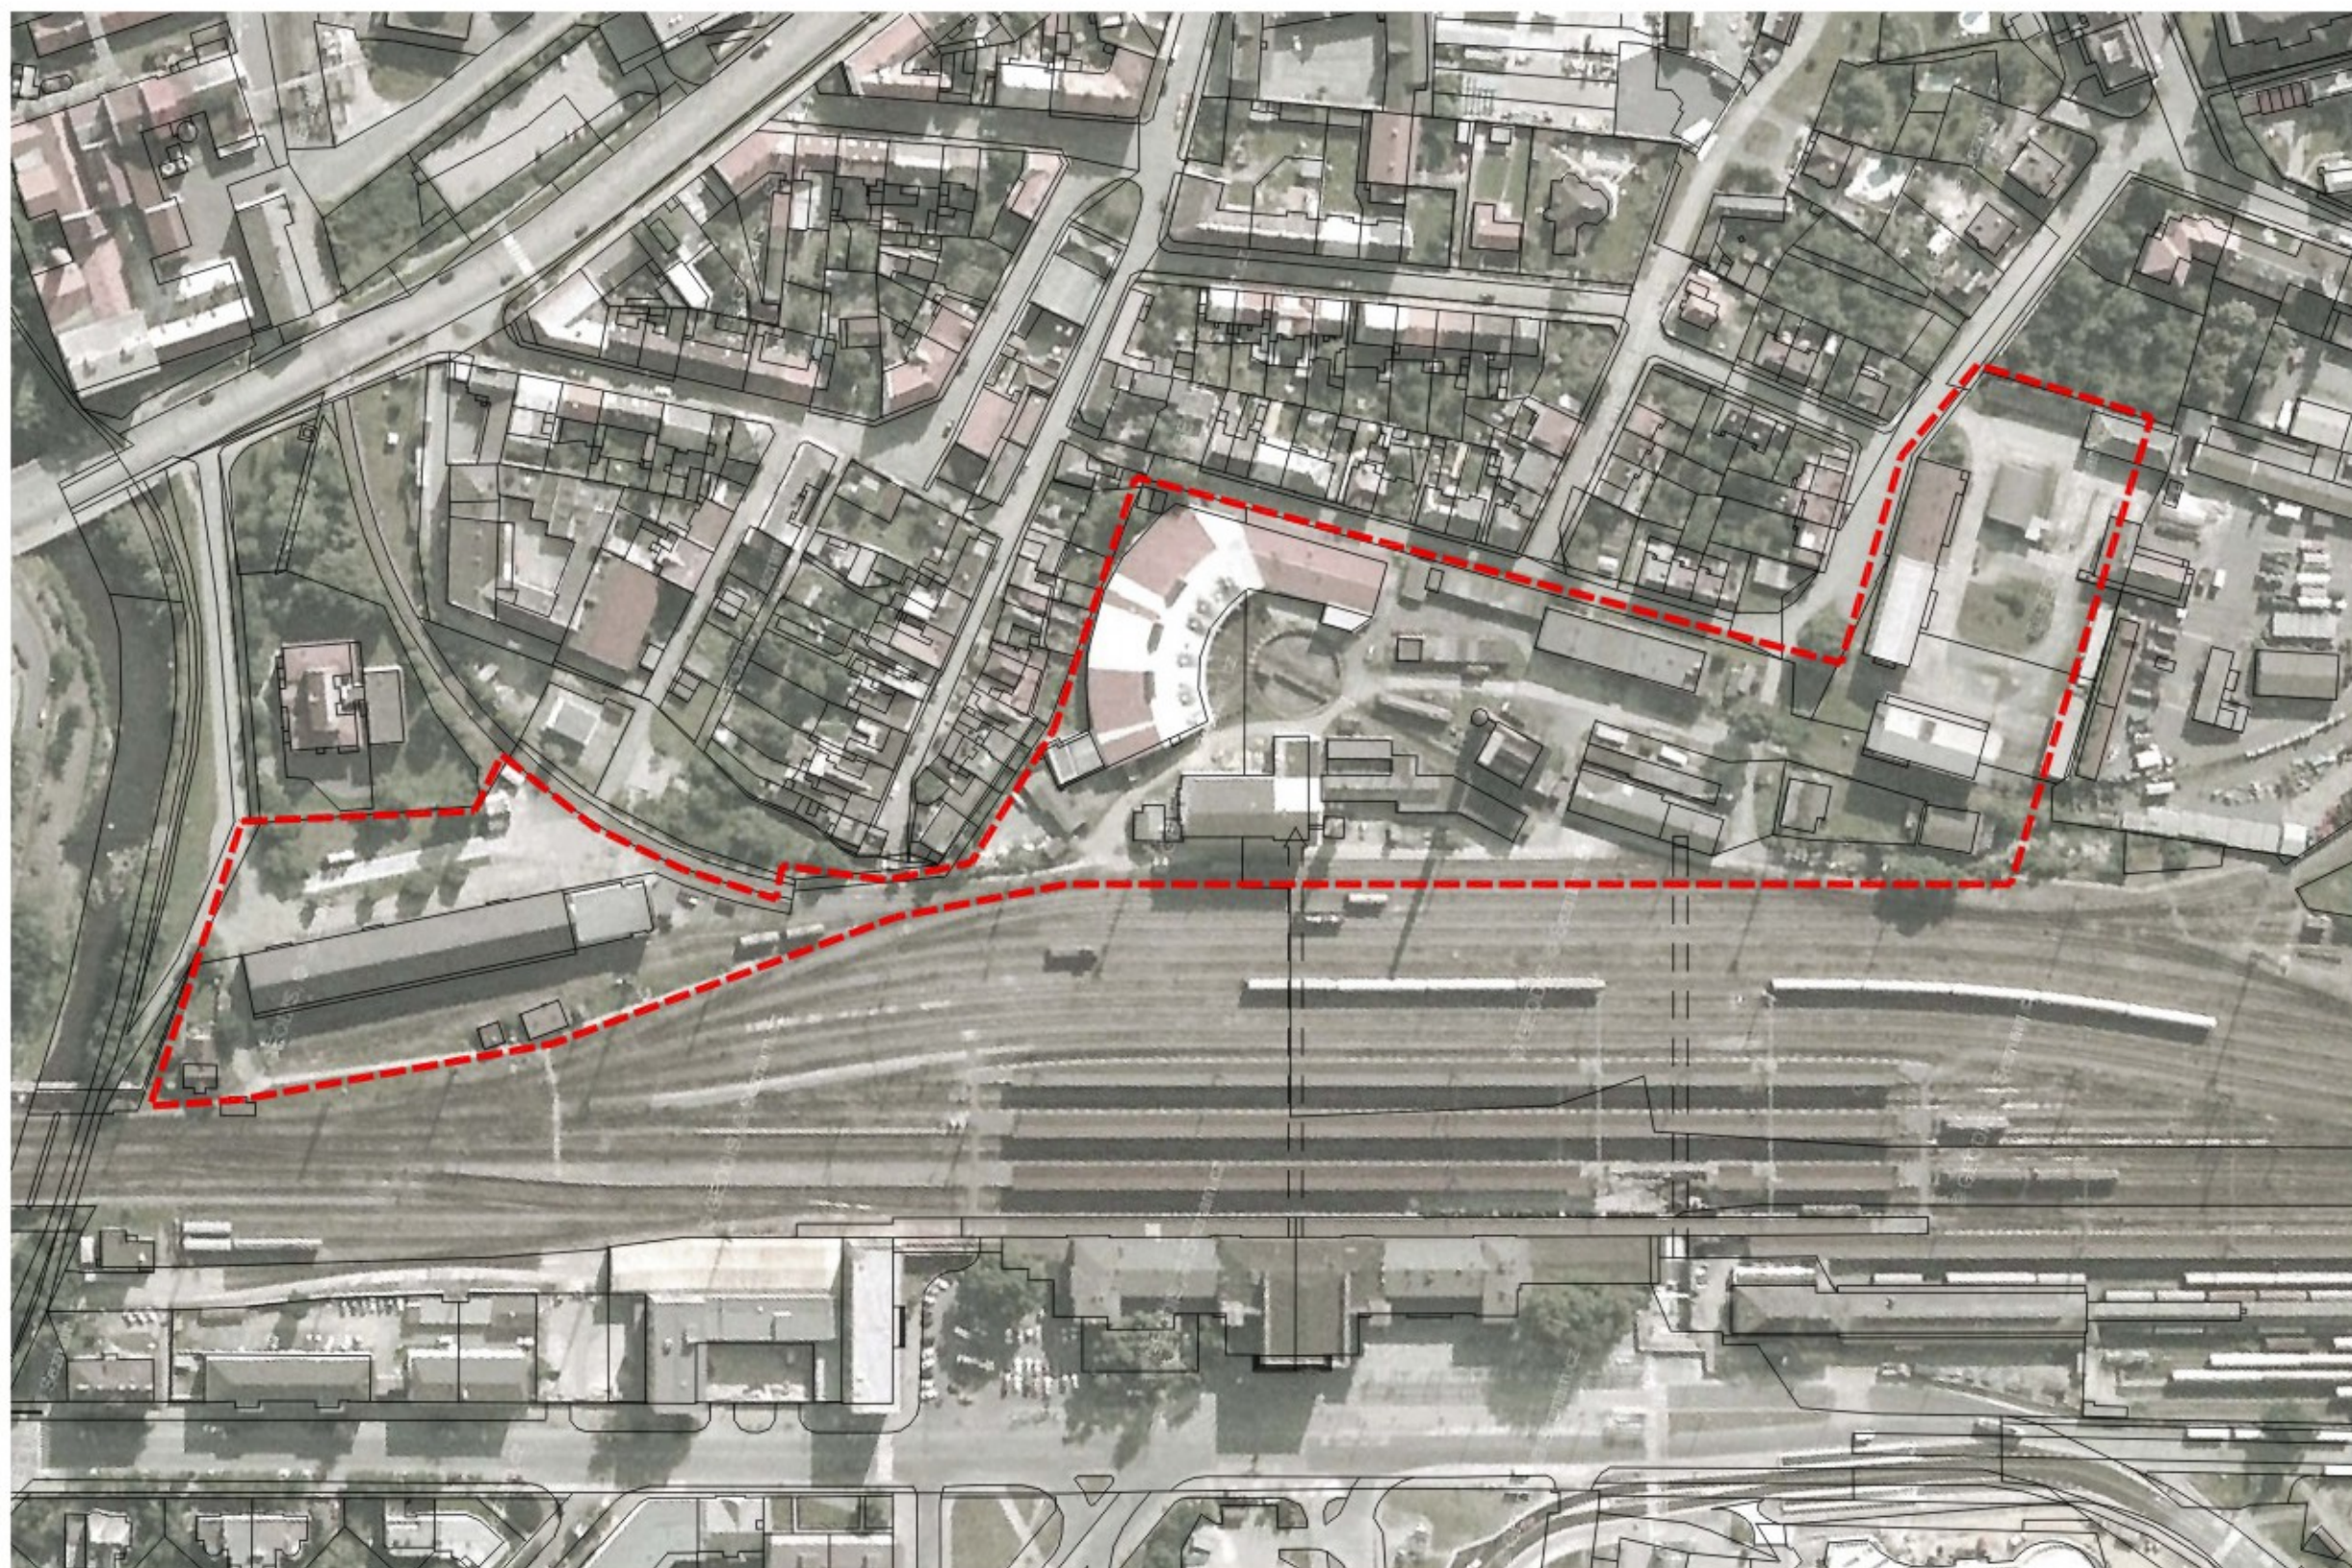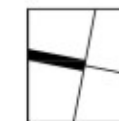


LEGENDA

HRANICE ŘEŠENÉHO ÚZEMÍ



adns
production
architecture

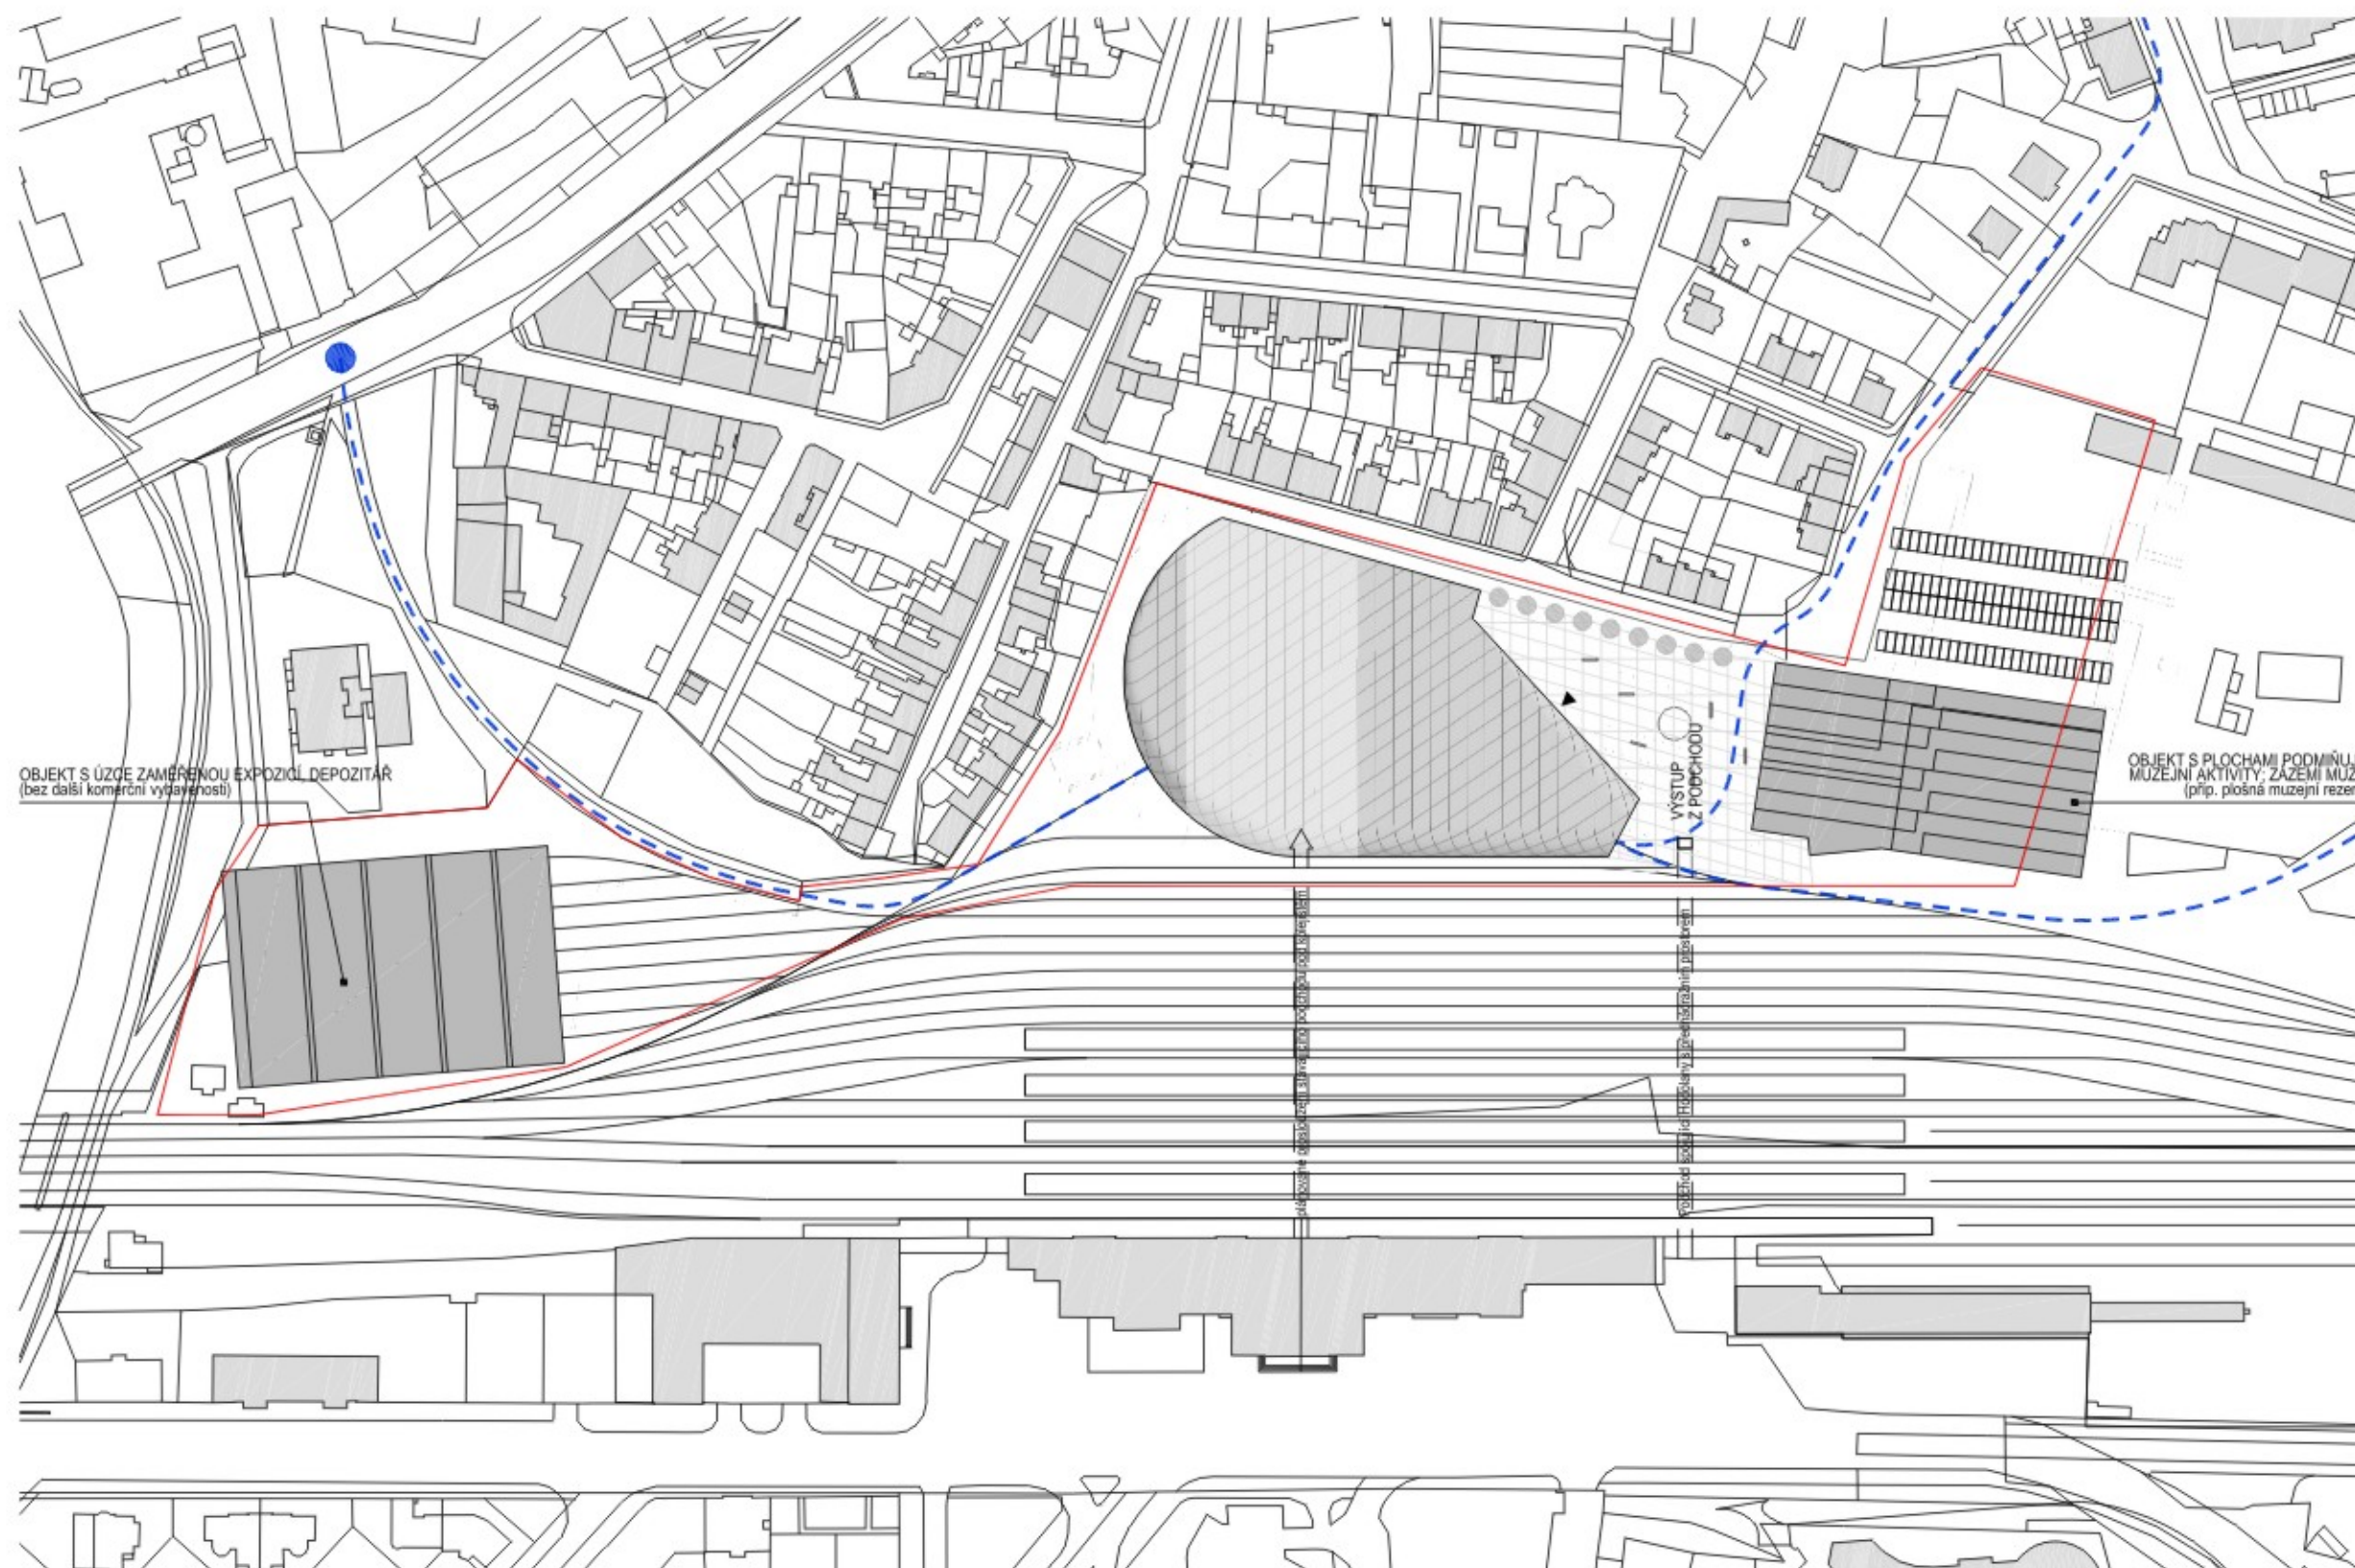

LEGENDA

HRANICE ŘEŠENÉHO ÚZEMÍ

STÁVAJÍCÍ OBJEKTY

NAVRHOVANÉ OBJEKTY



HLAVNÍ VSTUP DO MUZEA

OSTATNÍ VSTUPY DO MUZEA

MOŽNOSTI NÁPOJENÍ AREALU TRAMVAJOVOU TRATÍ



adns
production
architecture

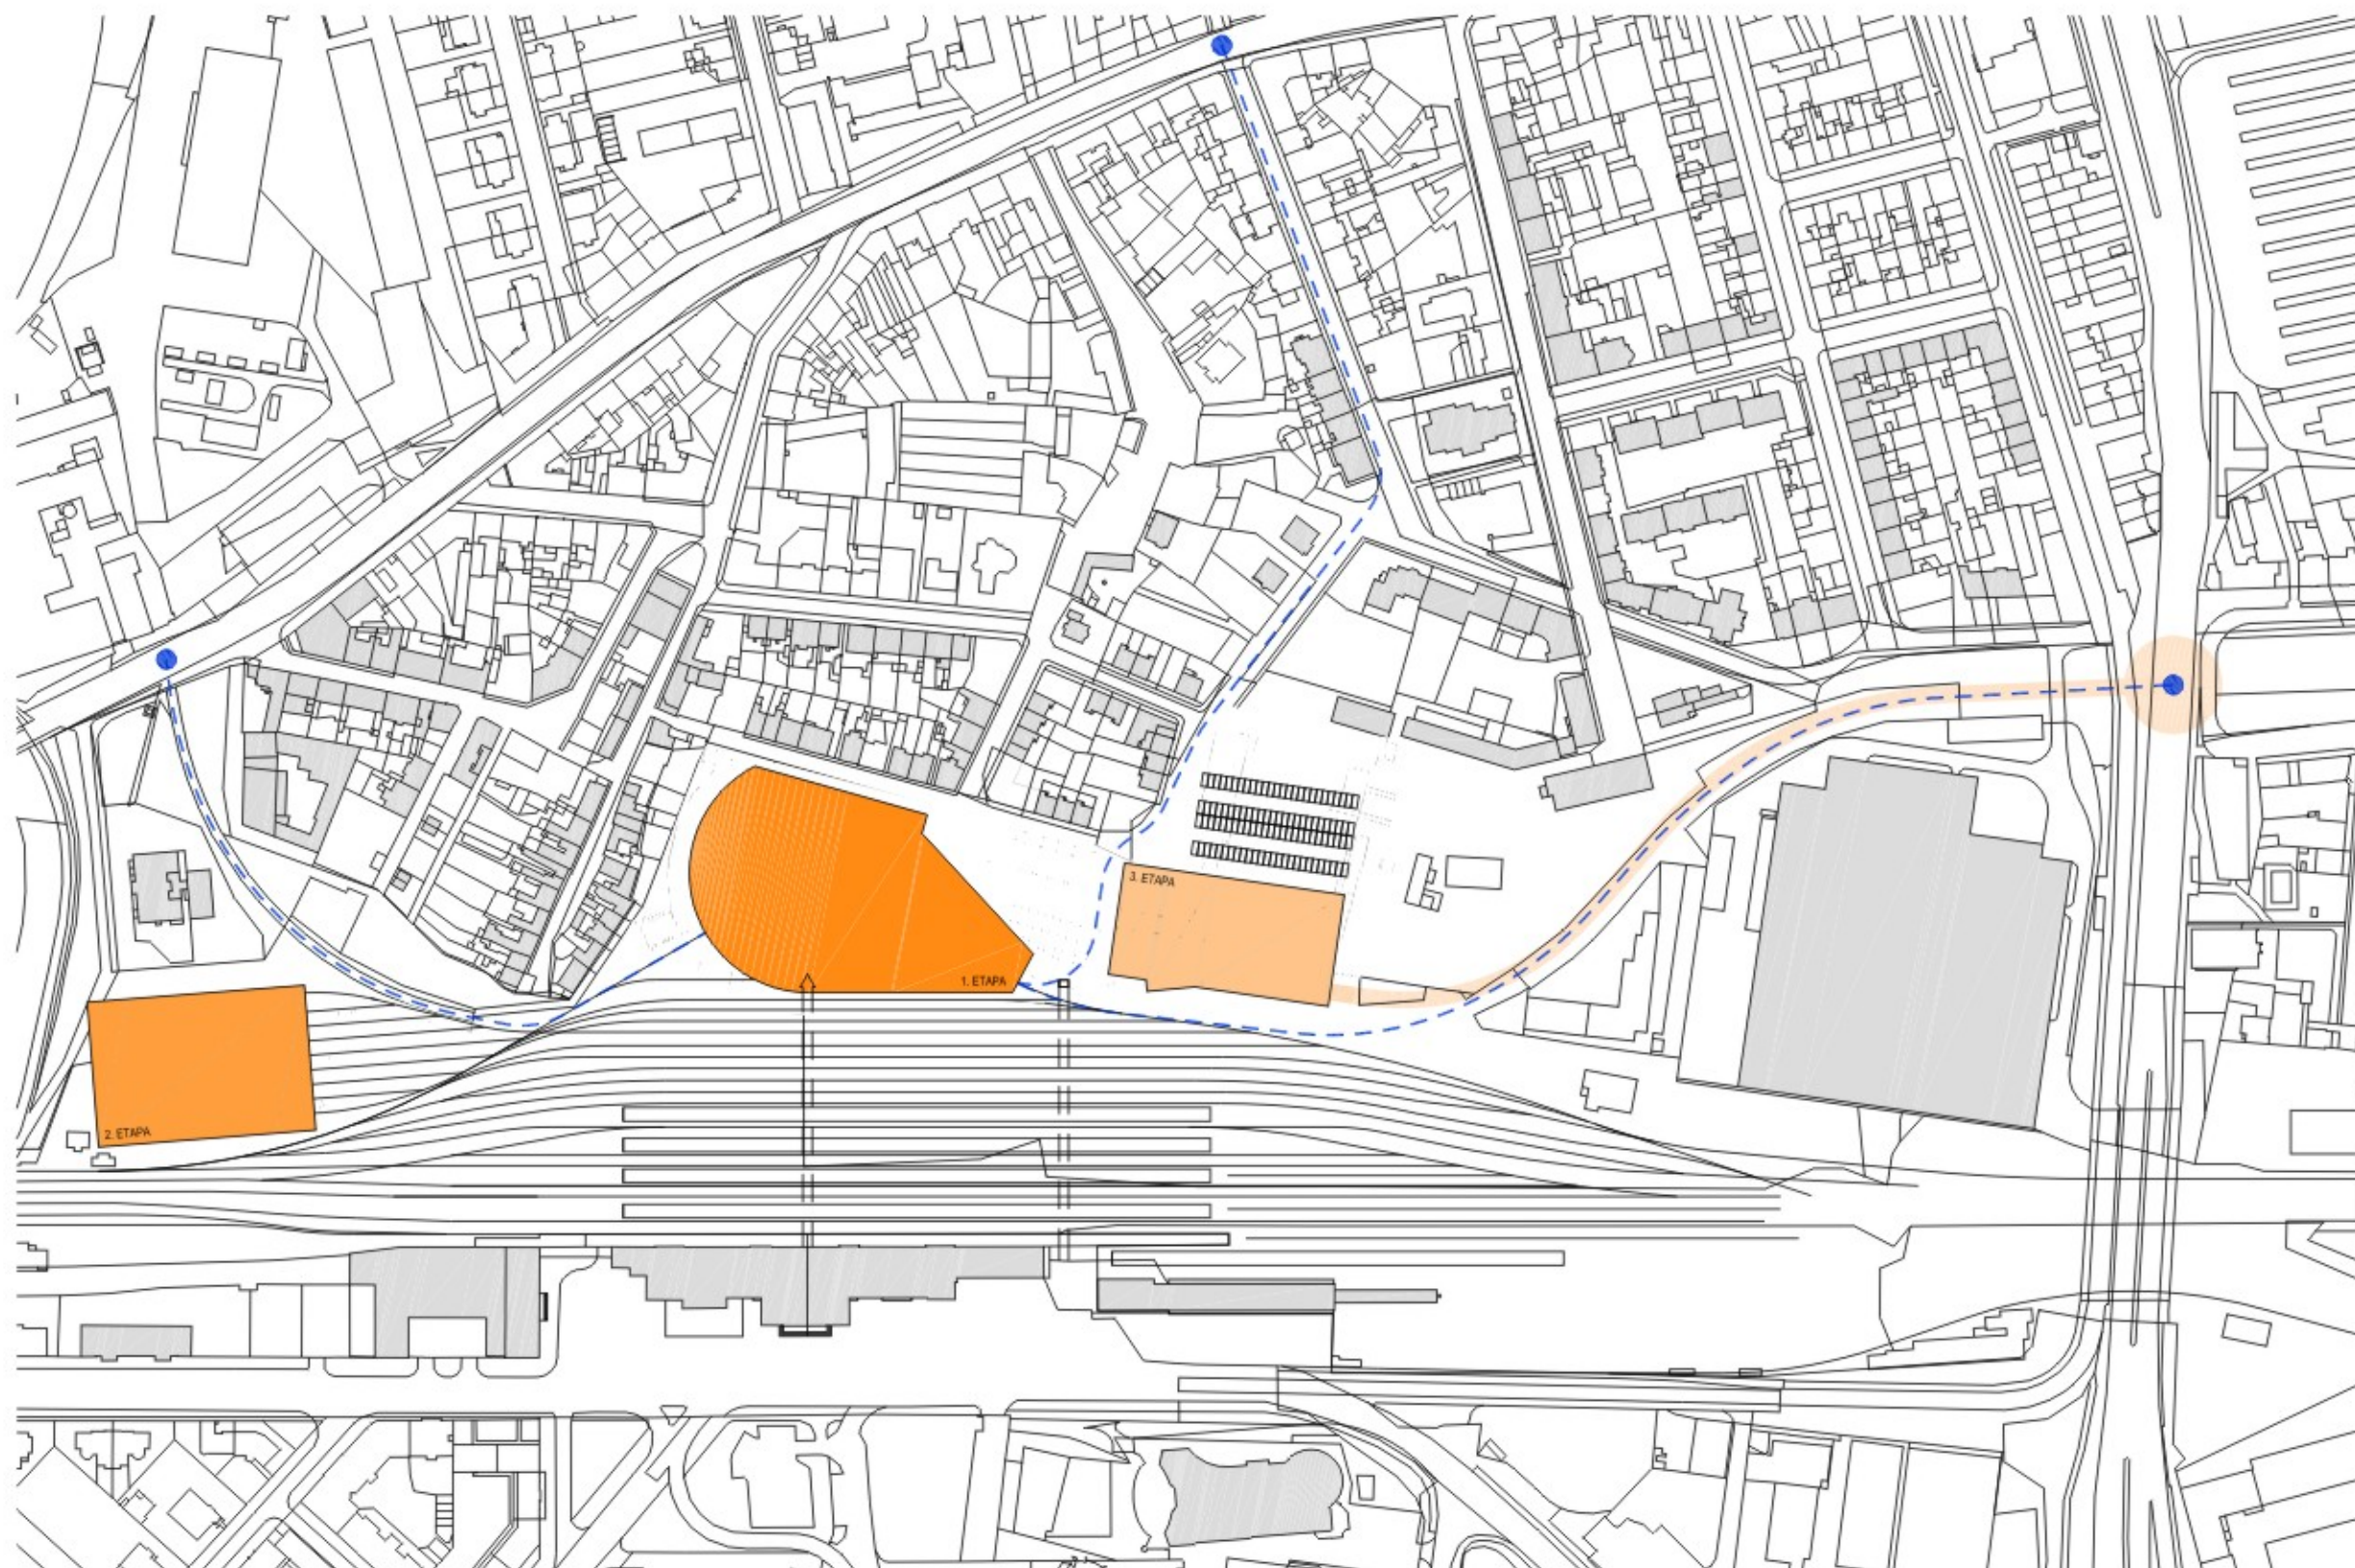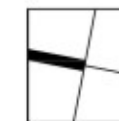

LEGENDA

MOŽNOSTI NAPOJENÍ AREÁLU NA TRAMVAJOVOU SÍŤ

1. ETAPA
NTM - HLAVNÍ VÝSTAVNÍ PAVILON SE ZÁZEMÍM
A NAPOJENÍM TRAMVAJE

2. ETAPA
OBJEKT DEPOZITÁŘE S ÚZCE ZAMĚŘENOU
EXPOZICI (BEZ DALŠÍ KOMERČNÍ VYBAVENOSTI)

3. ETAPA
OBJEKT S PLOCHAMI PODMIŇUJÍCÍMI MUZEJNÍ
AKTIVITY, ZÁZEMÍ MUZEA (PŘÍP. REZERVA)

4. ETAPA
DOPRAVNÍ NAPOJENÍ AREÁLU NA MĚSTSKÝ OKRUH;
MOŽNOST VYBODOVÁNÍ AUTOBUSOVÉHO NÁDRAŽÍ
A VYTVOŘENÍ NADREGIONÁLNÍHO DOPRAVNÍHO UZLU



adns
production
architecture

AXONOMETRIE VNITŘNÍHO USPOŘÁDÁNÍ HLAVNÍHO PAVILONU

DĚTSKÝ KOUTEK
PROSTOR VYHRAZENÝ DĚTEM JE SITUOVÁN V BLÍZKOSTI KAVÁRNY

VNITŘNÍ DVOUPODLAŽNÍ OBJEKT S PROSTORY PRO ARCHIV, SKLADY A DEPOZITÁŘ;
V PATŘE JSOU UMÍSTĚNY JEDNOTLIVÉ KANCELÁŘE A ZASEDACÍ MÍSTNOST;
V SUTERÉNU JSOU TECHNICKÉ PROSTORY A PROVOZNÍ ZÁZEMÍ OBJEKTU

VNITŘNÍ OBJEKT S KOMERČNÍMI AKTIVITAMI;
KAVÁRNOU A RESTAURACÍ; CELÁ PLOCHA
STROPU JE URČENA PRO KRÁTKODOBÉ
EXPOZICE

PŘEDNÁŠKOVÝ SÁL
- PROVOZNĚ ODDĚLITELNÝ A SAMOSTATNĚ PROVOZOVATELNÝ

MOTOROVÁ REMÍZA JE
VE SVÉ PŮVODNÍ POLOZE

RAMPY SPOJUJÍCÍ PŘÍZEMÍ S PŘEDNÁŠKOVÝM SÁLEM; Z NICH JE
VÝHLED SMĚREM NA HLAVNÍ OLOMOUCKÉ ŽELEZNIČNÍ NÁDRAŽÍ

OBJEKT S PROSTORY PRO TMAVOU ČÁST EXPOZICE NEBO
KRÁTKODOBÉ VÝSTAVY. V ÚROVNI POD PŘÍZEMÍM JE
SOCIÁLNÍ ZÁZEMÍ A PŘÍPADNĚ NAPOJENÍ NA PODCHOD SPOJUJÍCÍ
JEDNOTLIVÁ NÁSTUPIŠTĚ S HLAVNÍ BUDOVOU NÁDRAŽÍ,
NA HORNÍ ÚROVNI JE VOLNÁ PLOCHA S MOŽNOSTÍ VYHLÍDKY
A NAPOJENÍ HORNÍ ZAVĚŠENÉ LÁVKY



VSTUP PŘI VJEZDU OBSLUŽNÉ KOLEJE DO HLAVNÍHO PAVILONU
- UMOŽŇUJE POSUNY EXPONÁTŮ MEZI JEDNOTLIVÝMI PAVILONY
A ZAJIŠŤUJE TAK MOŽNOST PROMĚNLIVOSTI EXPOZICE

LÁVKA ZAVĚŠENÁ POD KONSTRUKCÍ
STŘECHY, UMOŽŇUJÍCÍ HORNÍ POZOROVÁNÍ

EXPOZICE DOVOLUJE UMÍSTĚNÍ cca 30 EXPONÁTŮ - LOKOMOVIT,
RADIÁLNĚ UMÍSTĚNÝCH KE KRUHOVÉ REMÍZE



adns
production
architecture

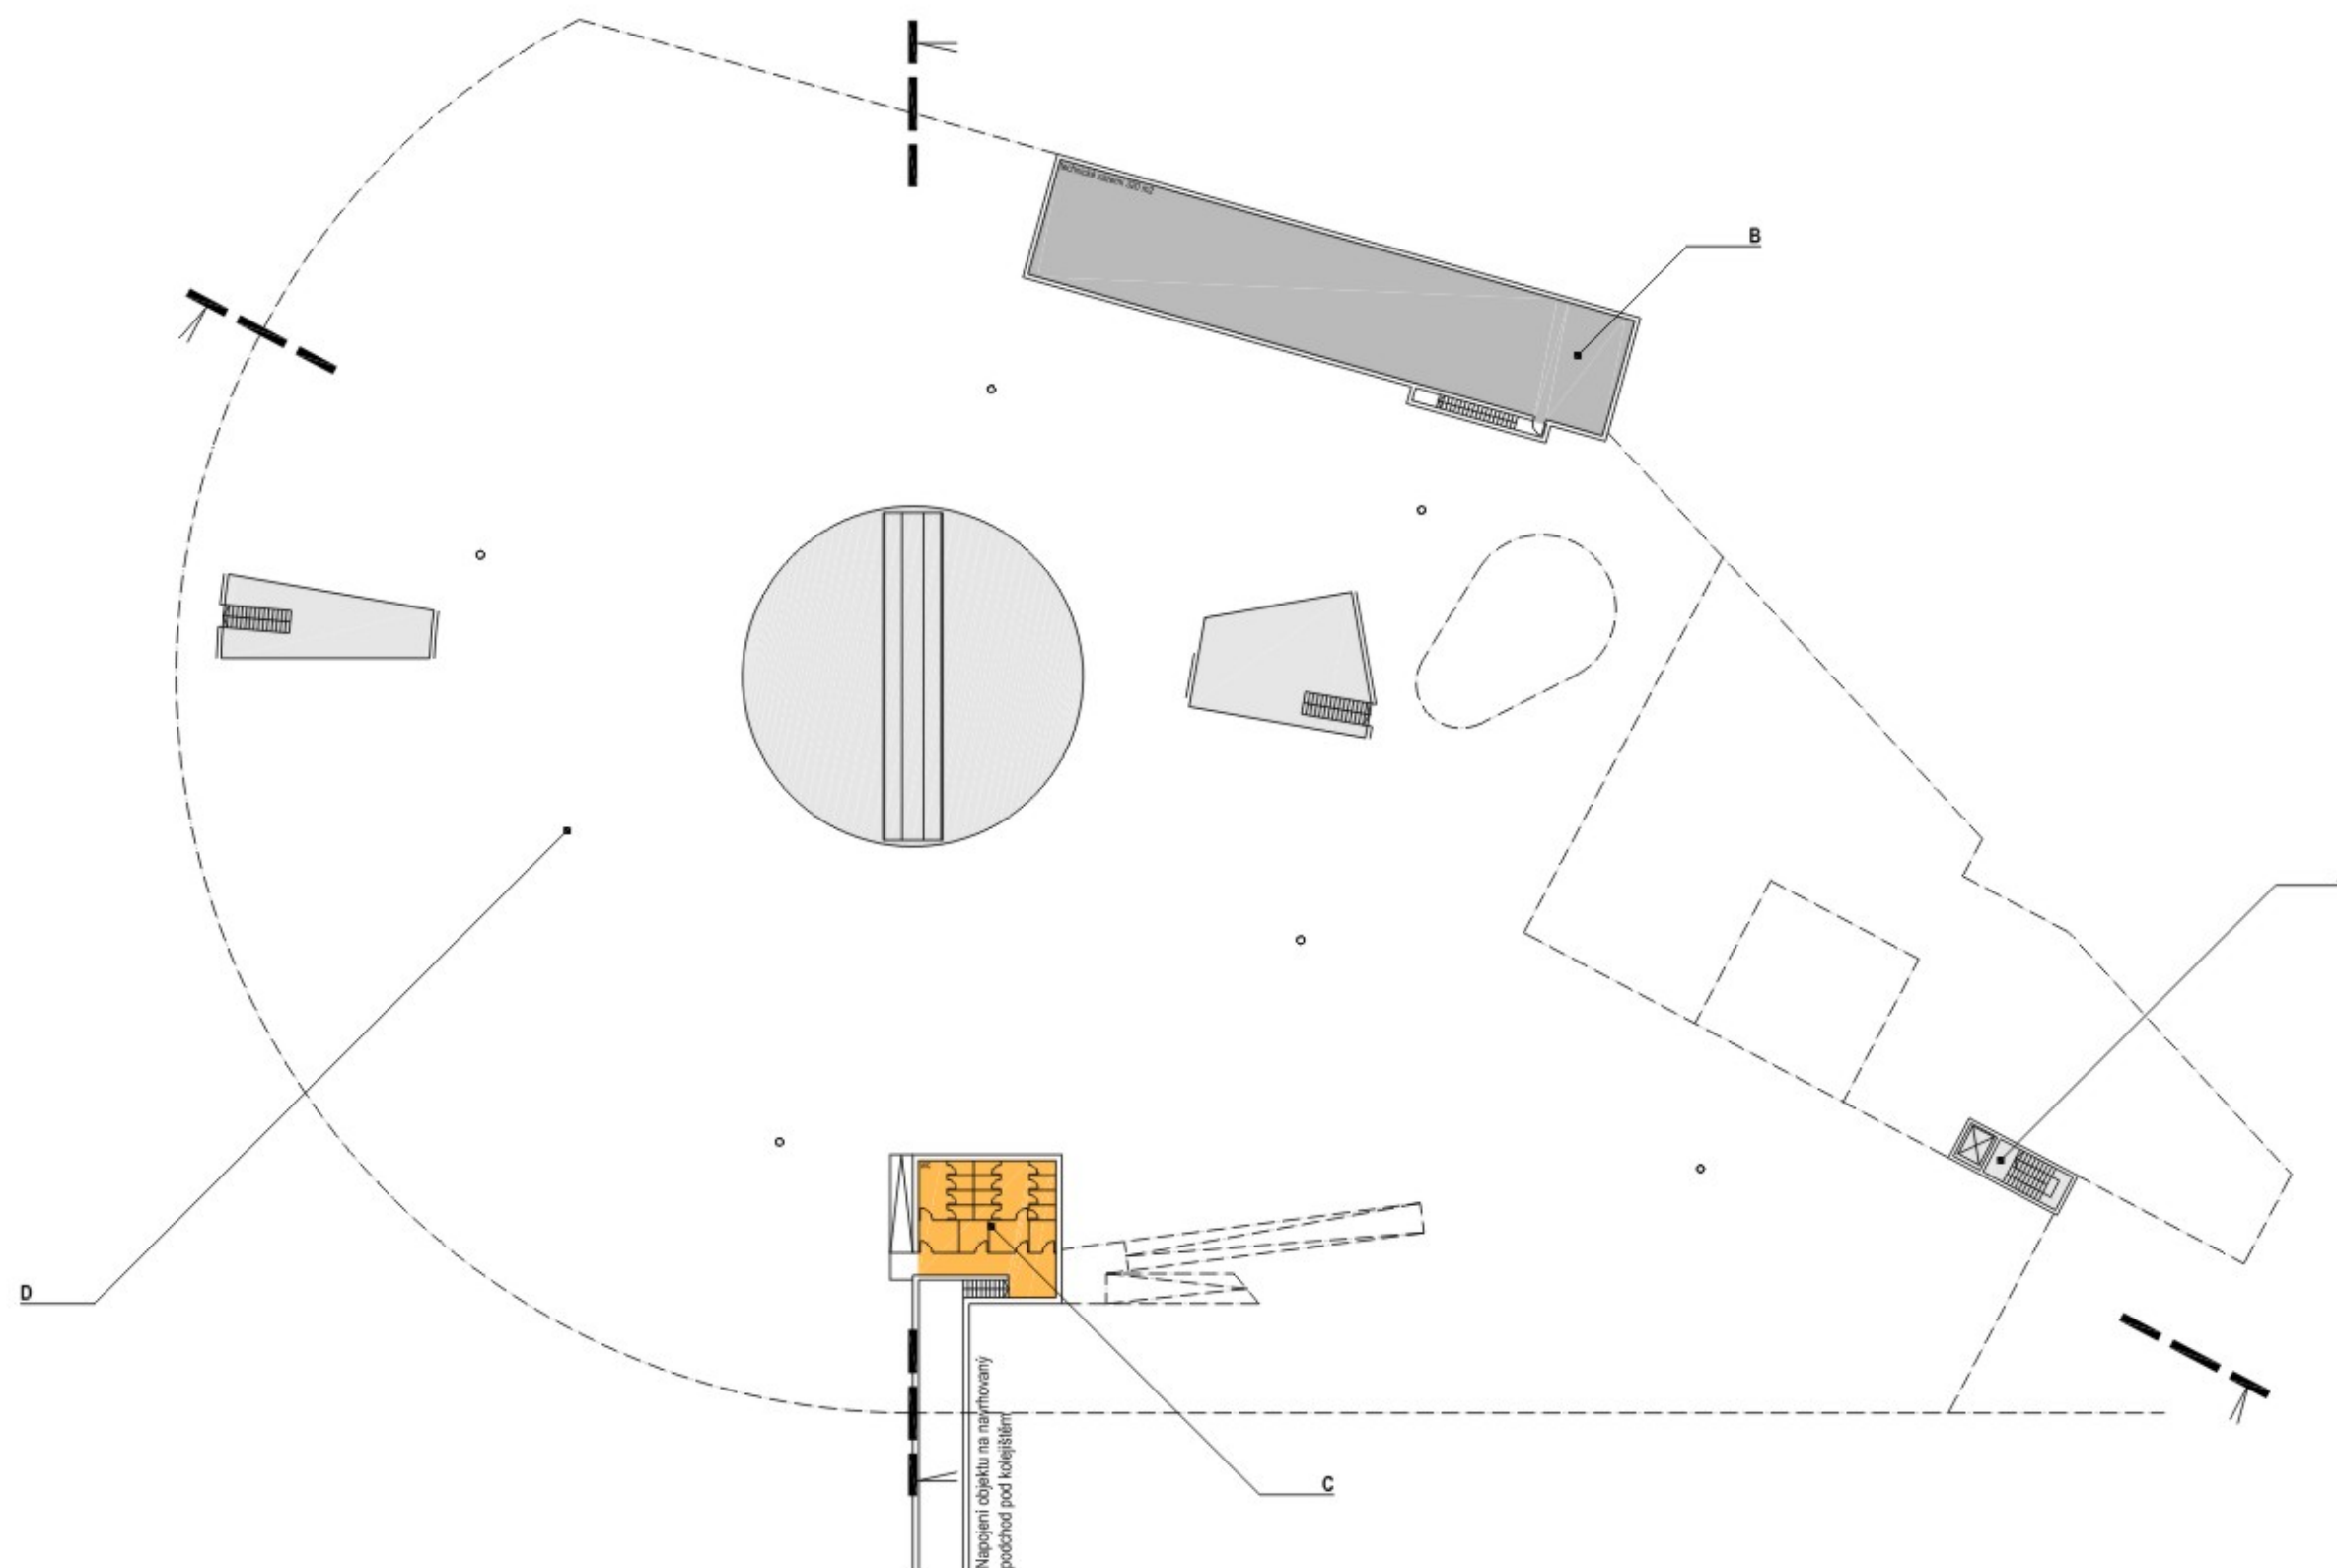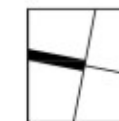


LEGENDA

- A/ SCHODIŠTĚ KE STROJOVNÉ VÝTAHU
- B/ TECHNICKÉ ZÁZEMÍ A STROJOVNY
- C/ WC, NAPOJENÍ OBJEKTU NA NAVRHOVANÝ PODCHOD POD KOLEJISŤEM




adns
production
architecture

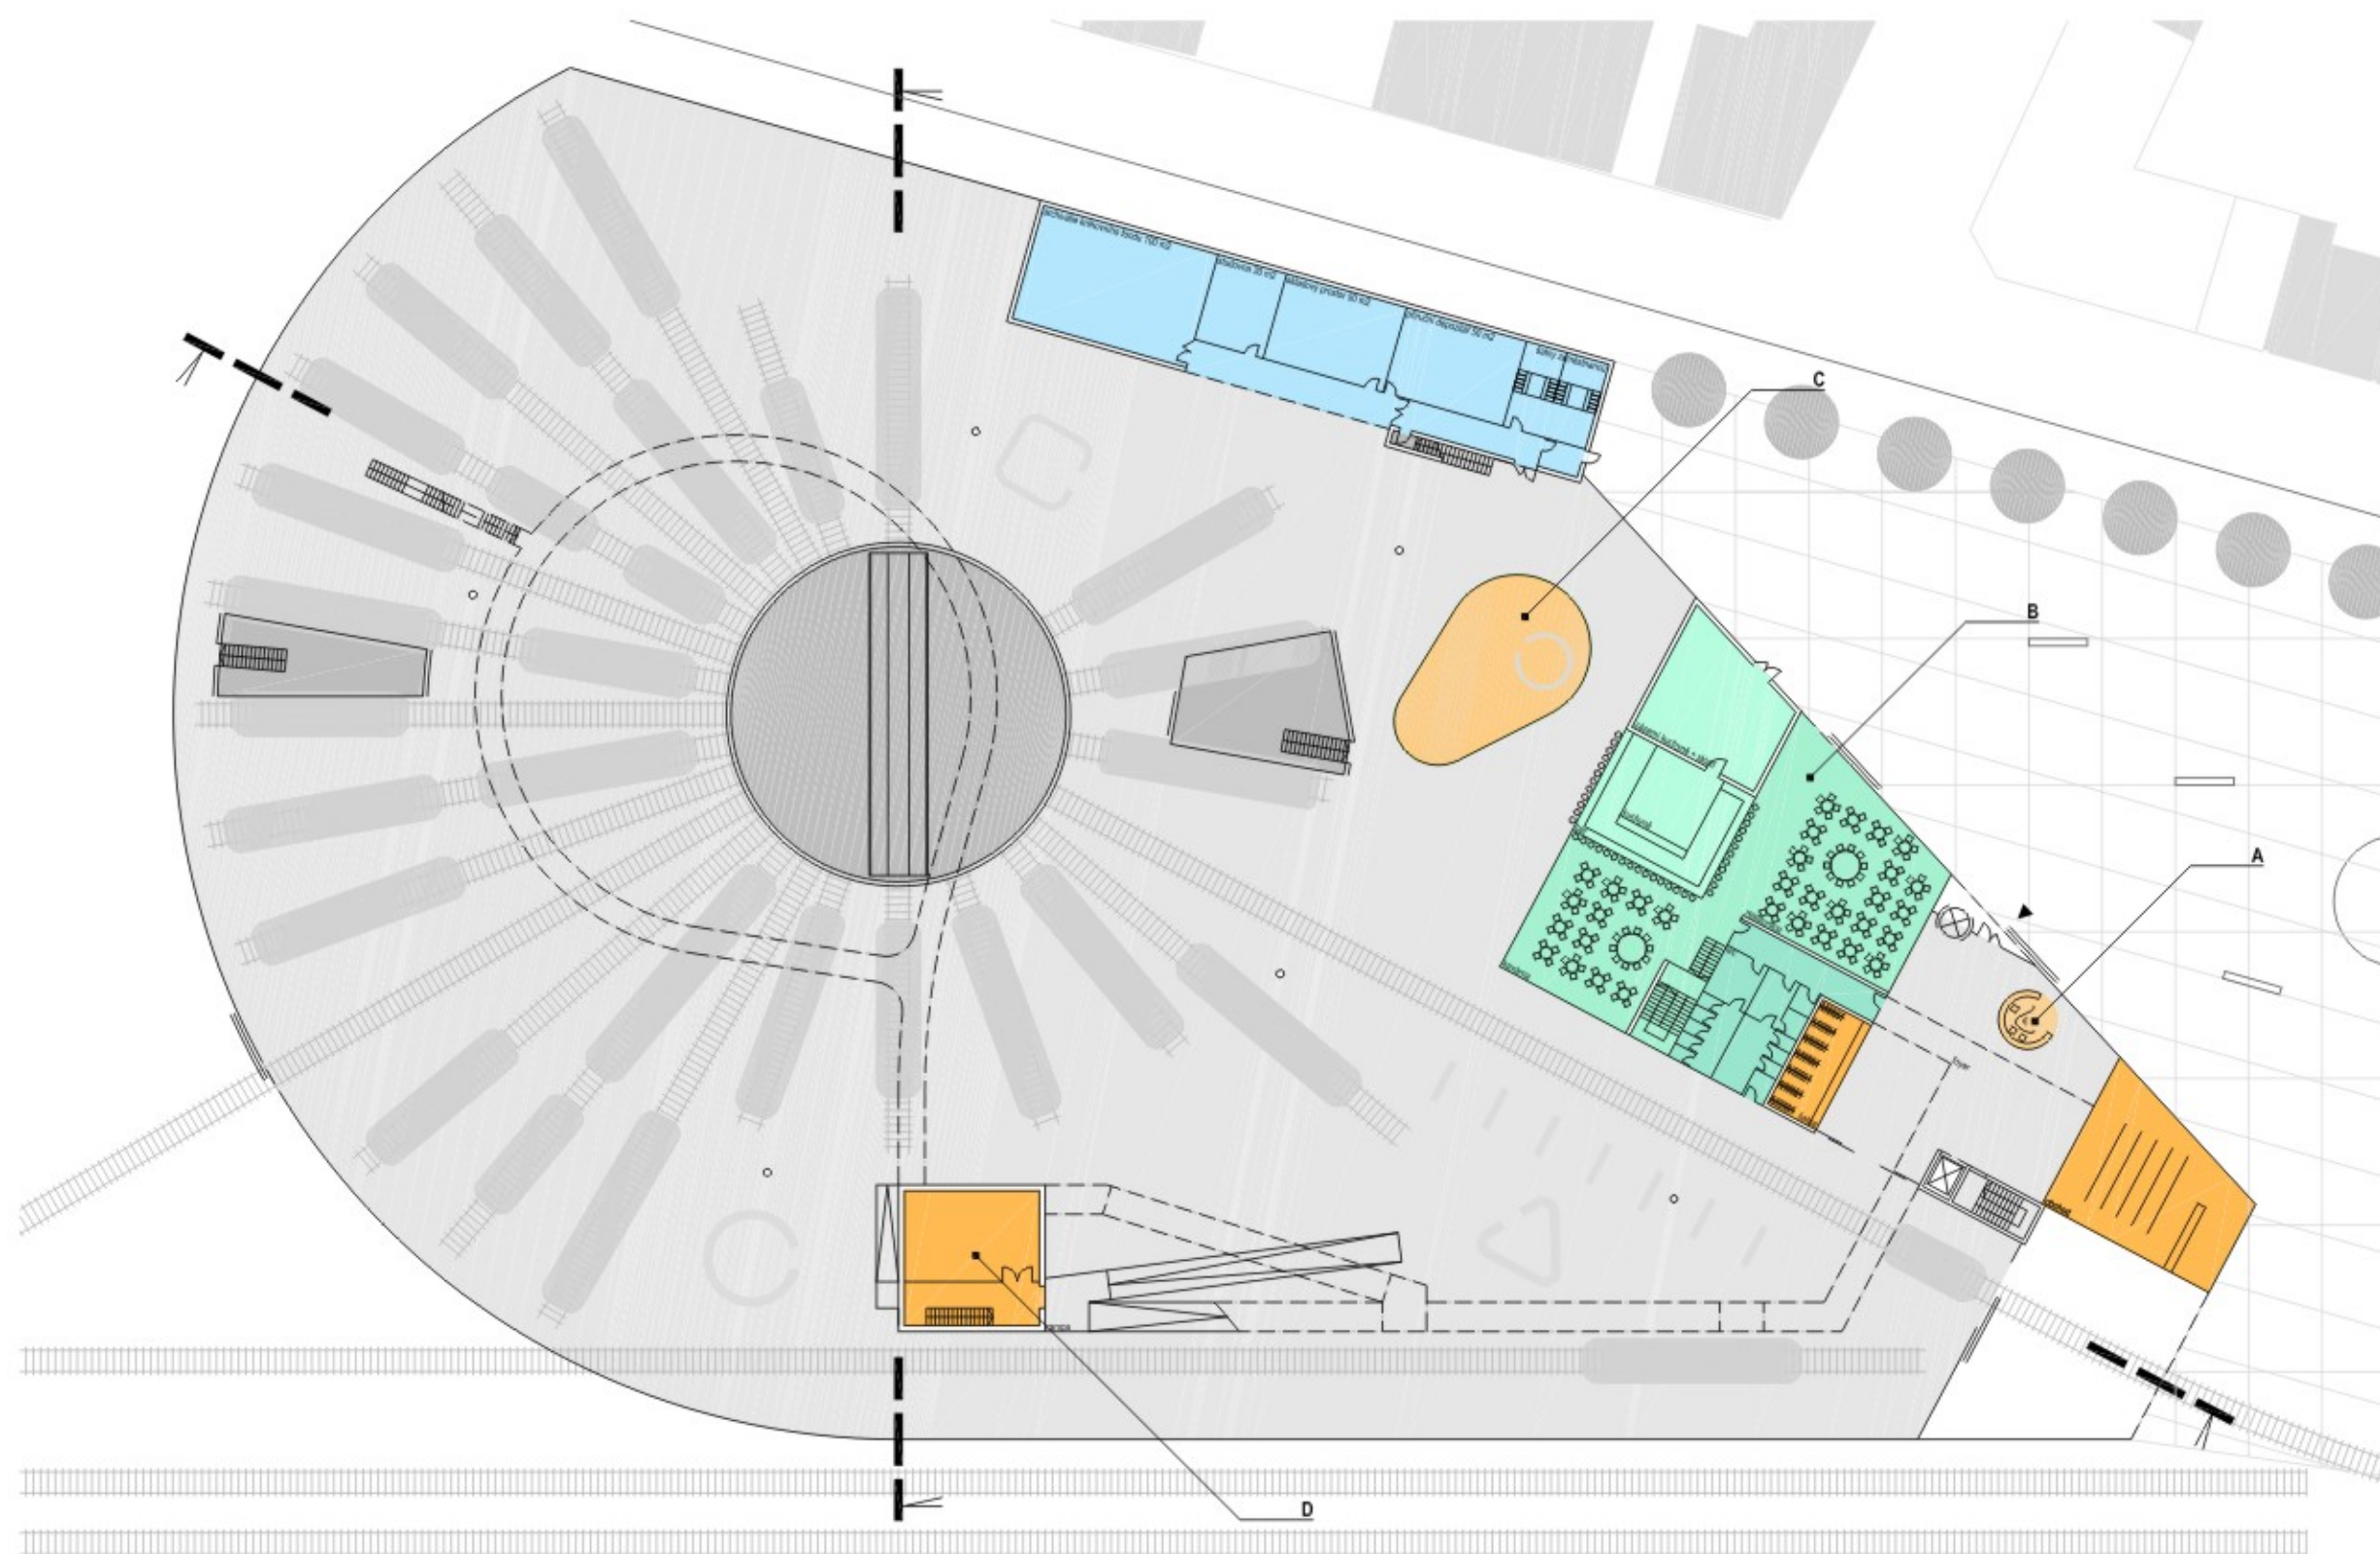

LEGENDA

A/ POKLADNA

B/ KAVÁRNA, RESTAURACE


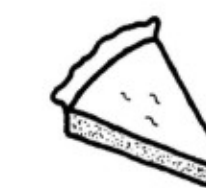


C/ DĚTSKÝ KOUTEK

D/ TMAVÁ EXPOZICE



adns
production
architecture

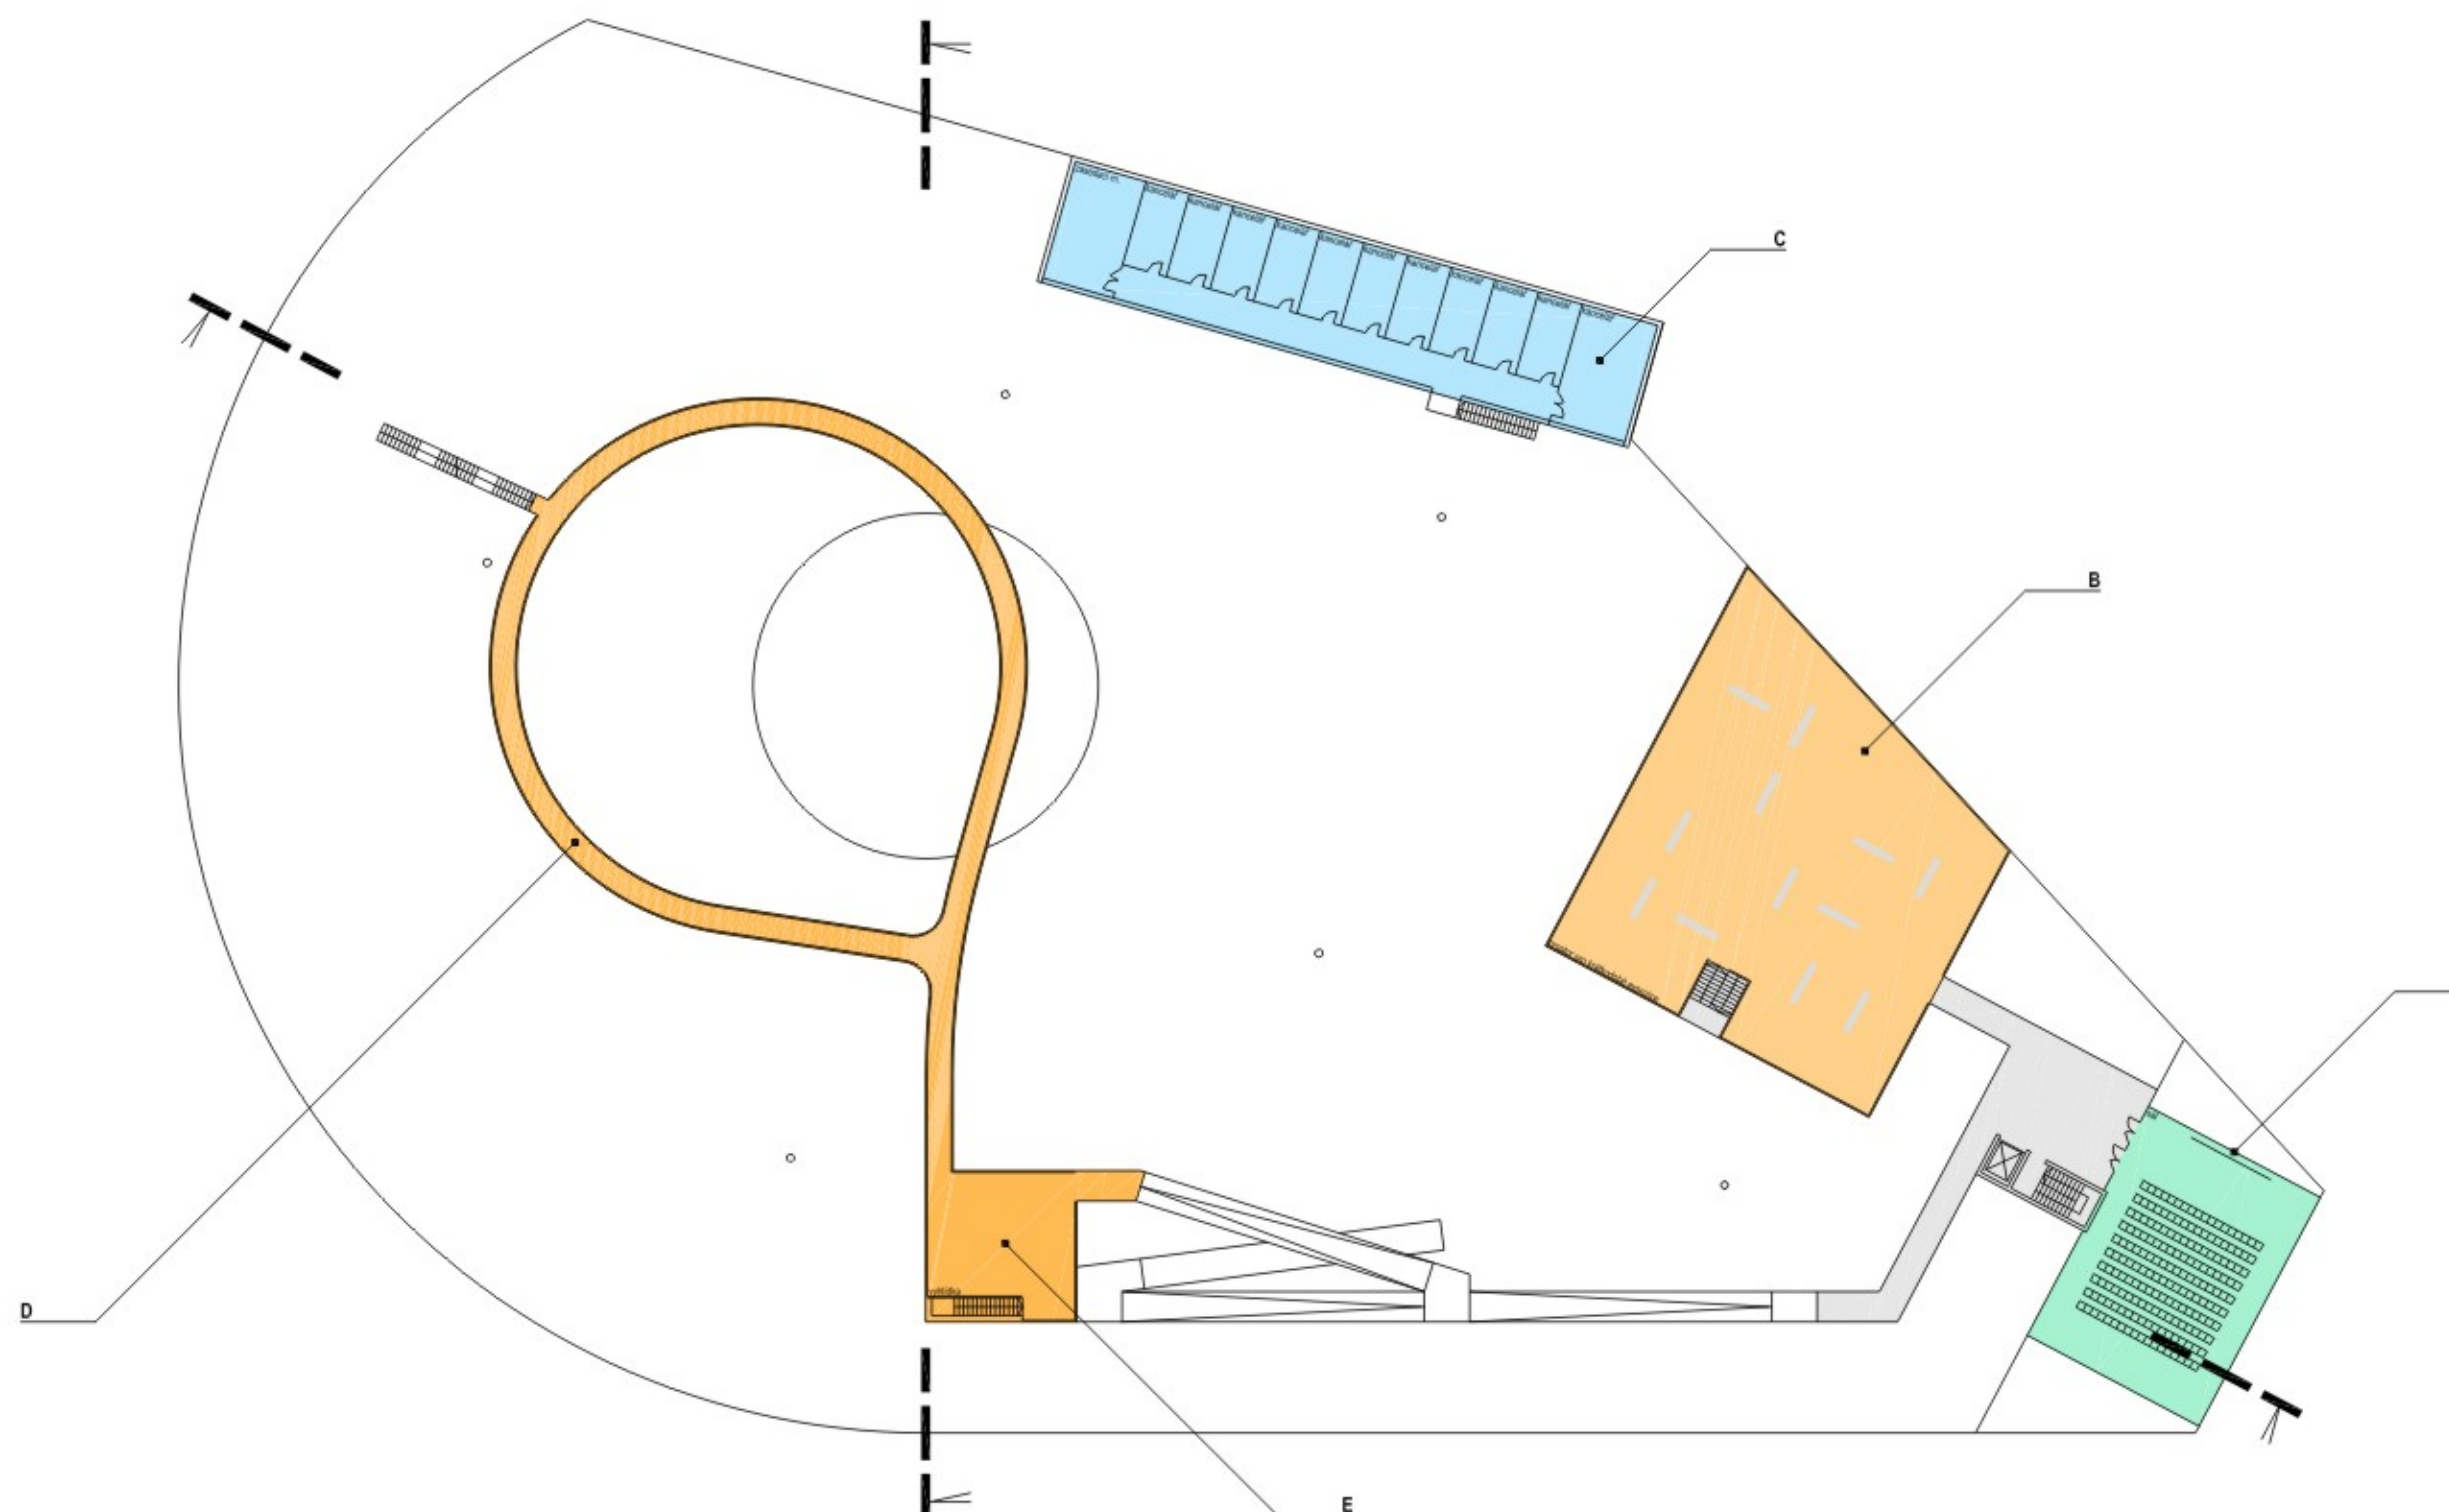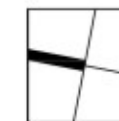





LEGENDA

- A/ PŘEDNÁŠKOVÝ SÁL
- B/ PROSTOR PRO KRÁTKODOBÉ EXPOZICE
- C/ KANCELÁŘSKÉ PLOCHY
- D/ ZAVĚŠENÁ LÁVKA NAD EXPONÁTY
- E/ VYHLÍDKOVÁ VĚŽ, Z NÍ JE NAPOJENA LÁVKA ZAVĚŠENÁ POD KONSTRUKCÍ STŘECHY



adns
production
architecture

ŘEZY, POHLEDY

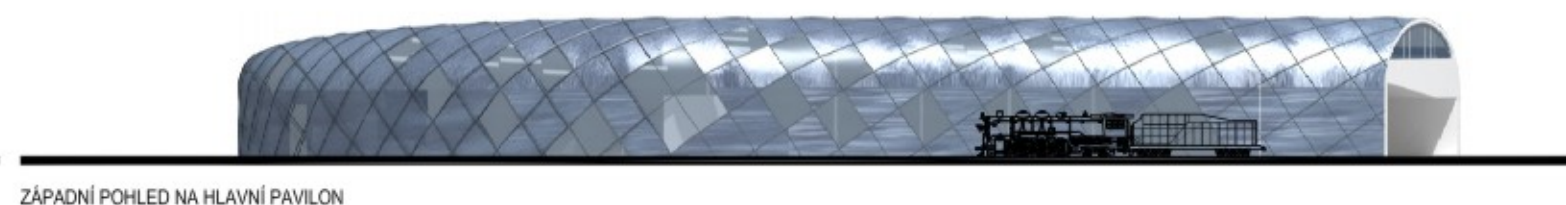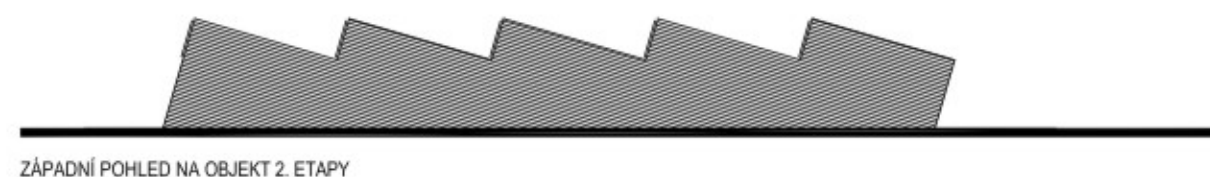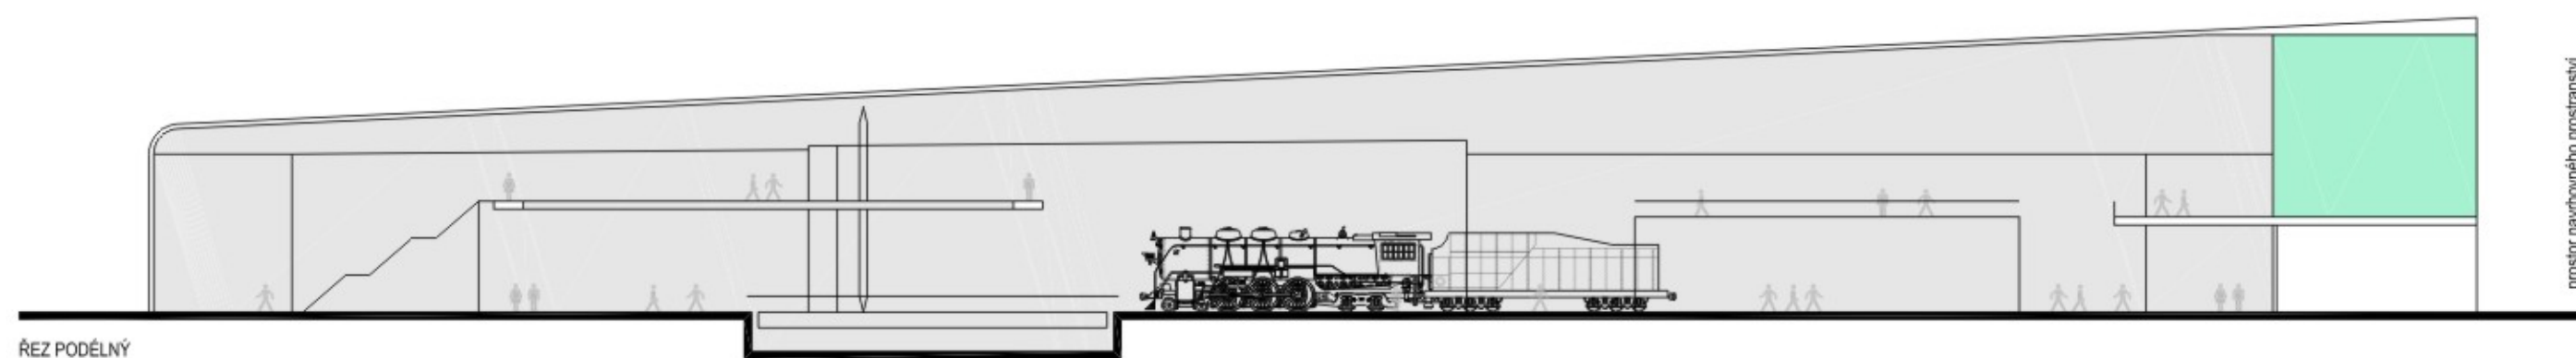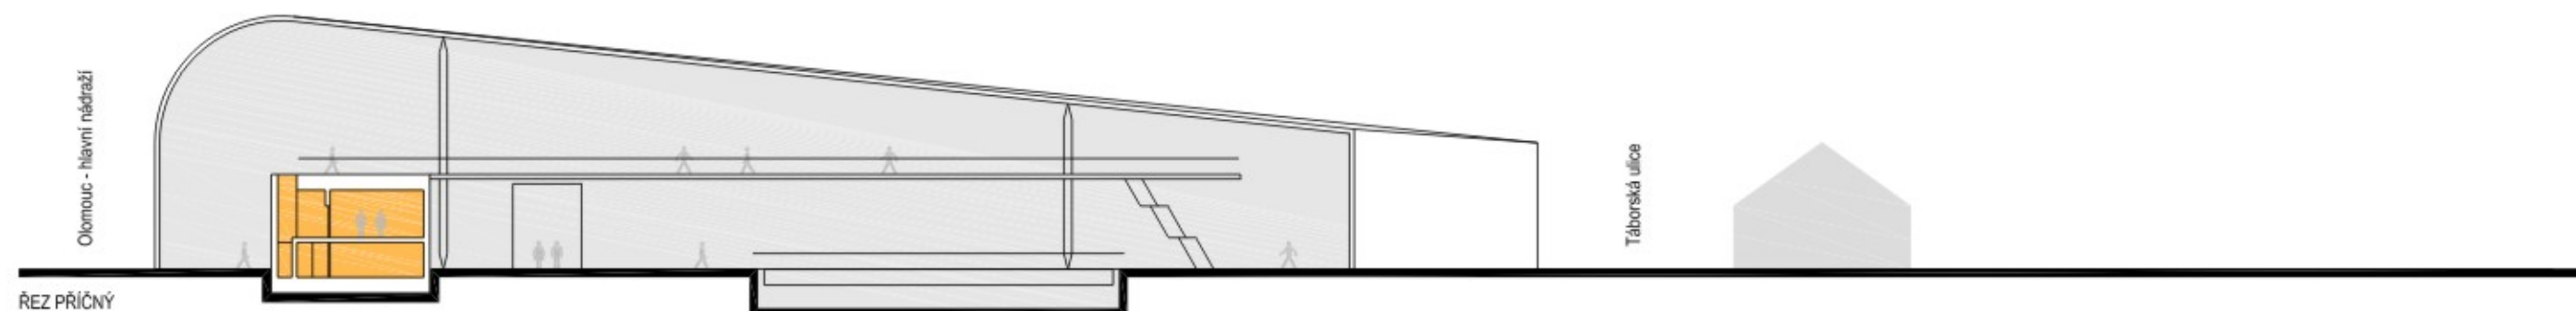

CELKOVÉ POHLEDY



POHLED Z JIHU NA CELÝ AREÁL 1/750



POHLED OD SEVERU NA CELÝ AREÁL 1/750




VÝCHODNÍ POHLED NA CELÝ AREÁL 1/1500



ZÁPADNÍ POHLED NA CELÝ AREÁL 1/1500





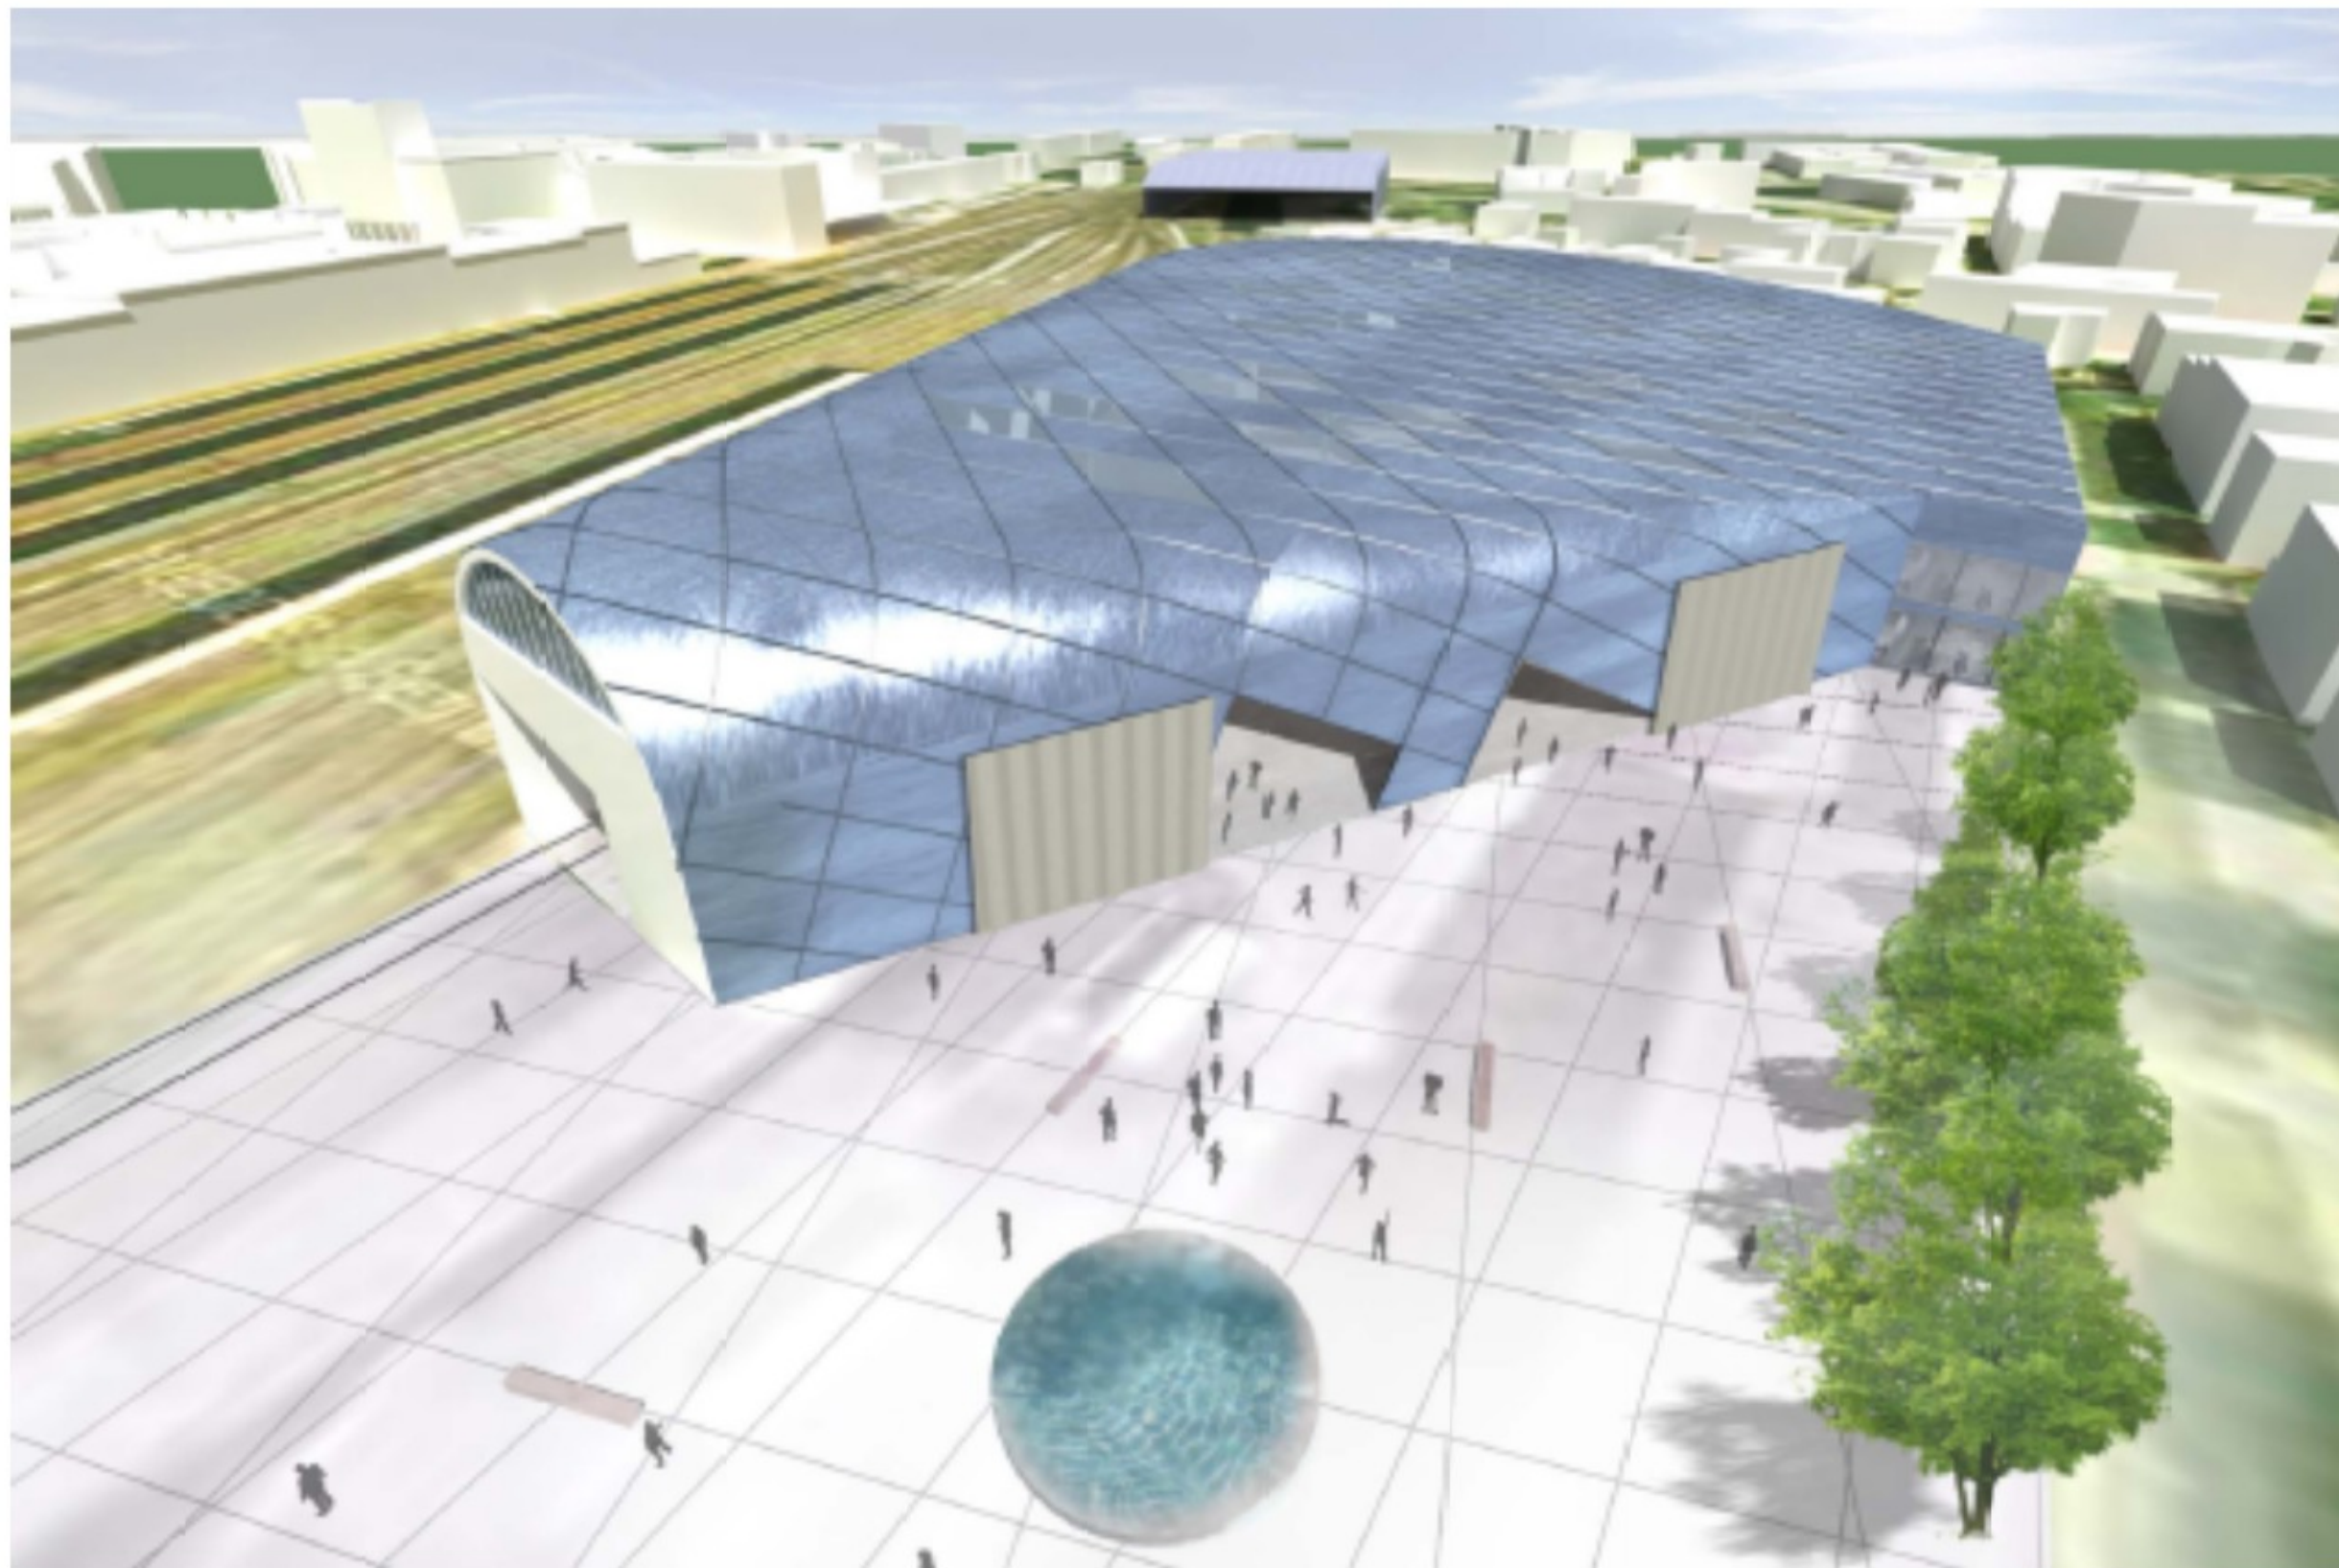



INTERIÉROVÁ PERSPEKTIVA



adns
production
architecture