

VÝKAZ DOSAVADNÍHO A NOVÉHO STAVU ÚDAJŮ KATASTRU NEMOVITOSTÍ															
Dosavadní stav				Nový stav											
Označení pozemku parc. číslem	Výměra parcely		Druh pozemku	Označení pozemku parc. číslem	Výměra parcely		Druh pozemku	Typ stavby	Zpús. určení výměr	Porovnání se stavem evidence právních vztahů					
	ha	m ²			Způsob využití	Způsob využití				Díl přechází z pozemku označeného v katastru nemovitostí	Číslo listu vlastnictví	Výměra dílu	Označen dílu		
					ha	m ²						ha	m ²		
645/3		4 02	zahrada	645/3		4 02	zahrada		2						
649/1	*1)	6 82	zahrada	649/1		7 03	zahrada		0						
650/2		6 90	zahrada	650/2		6 90	zahrada		0						
651/3	*2)	08 84	ostat. pl. jiná plocha	651/3	2	08 33	ostat. pl. jiná plocha		0						
st.567	*3)	2 05	zast. pl.	st.567		2 28	zast. pl.	č.p.518 rod.dům	2						
st.93		6 25	zast. pl.	st.93		6 25	zast. pl.	č.p.501 obč.vyb.	0						
	2	34 88			2	34 81									

*1) Změna výměry +21 m2 podle §37odst.(1) katastrální vyhlášky u parcely č.649/1

*2) Změna výměry -51 m2 podle §37odst.(1) katastrální vyhlášky u parcely č.651/3

*3) Změna výměry +23 m2 podle §37odst.(1) katastrální vyhlášky u parcely č.st.567

Výkaz údajů o bonitovaných půdně ekologických jednotkách (BPEJ) k parcelám nového stavu

Parcelní číslo podle		Kód BPEJ	Výměra		BPEJ na dílu parcely	Parcelní číslo podle		Kód BPEJ	Výměra		BPEJ na dílu parcely
katastru nemovitostí	zjednodušené evidence		ha	m ²		katastru nemovitostí	zjednodušené evidence		ha	m ²	
645/3		30200		3 97							
649/1		30200		6 82							
650/2		30200		6 90							


Seznam souřadnic (S-JTSK)

Číslo bodu Souřadnice pro zápis do KN

Y X Kód kv. Poznámka

174-453	548421.50	1123307.93	3	roh budovy
405-3	548416.41	1123299.76	3	nepřístupný bod
784-1050	548381.28	1123317.74	3	zeď
784-1121	548389.83	1123304.89	3	roh budovy
787-8188	548395.89	1123254.15	4	dř.kalík
787-8223	548379.94	1123291.32	6	dř.kalík
787-8251	548429.89	1123302.47	6	obrubník
1	548406.60	1123295.21	3	roh budovy
4	548405.97	1123270.28	3	dř.kalík-ohrazen st.činností
5	548417.62	1123288.93	3	roh budovy
6	548415.12	1123290.16	3	roh budovy
7	548414.41	1123290.60	3	roh budovy
8	548414.57	1123290.85	3	roh budovy
9	548412.43	1123292.18	3	roh budovy
10	548392.88	1123309.09	3	zeď
11	548407.73	1123296.96	3	zeď-budova
17	548427.22	1123304.30	3	obrubník
20	548415.27	1123290.41	3	roh budovy

GEOMETRICKÝ PLÁN pro opravu geometrického a polohového určení nemovitosti		Geometrický plán ověřil úředně oprávněný zeměměřický inženýr:		Stejnopis ověřil úředně oprávněný zeměměřický inženýr:	
Vyhotořitel: GEOPROFIL s.r.o. Na Pažitě 91/5, 779 00 Olomouc IČ: 26879719 tel.: 603255652		Jméno, příjmení: Ing. Jana Bouchalová		Jméno, příjmení: ING. JANA BOUCHALOVÁ	
Číslo plánu: 2372-136/2019		Číslo položky seznamu úředně oprávněných zeměměřických inženýrů: 2499/10		Číslo položky seznamu úředně oprávněných zeměměřických inženýrů: 2499/10	
Dne: 26. září 2019		Číslo: 1302/2019		Dne: 11-10-2019	
Náležitosti a přesnost odpovídá právním předpisům.		Náležitosti a přesnost odpovídá právním předpisům.		Číslo: 1398/2019	
Katastrální úřad souhlasí s ořizováním parcel.		Katastrální úřad souhlasí s ořizováním parcel.		Tento stejnopis odpovídá geometrickému plánu v elektronické podobě uloženému v dokumentaci katastrálního úřadu.	
Ověření stejnopisu geometrického plánu v listinné podobě.		Ověření stejnopisu geometrického plánu v listinné podobě.			
KÚ pro Olomoucký kraj KP Olomouc Ing. Kateřina Vrbová PGP-2422/2019-805 2019.10.11 10:18:16 CEST					

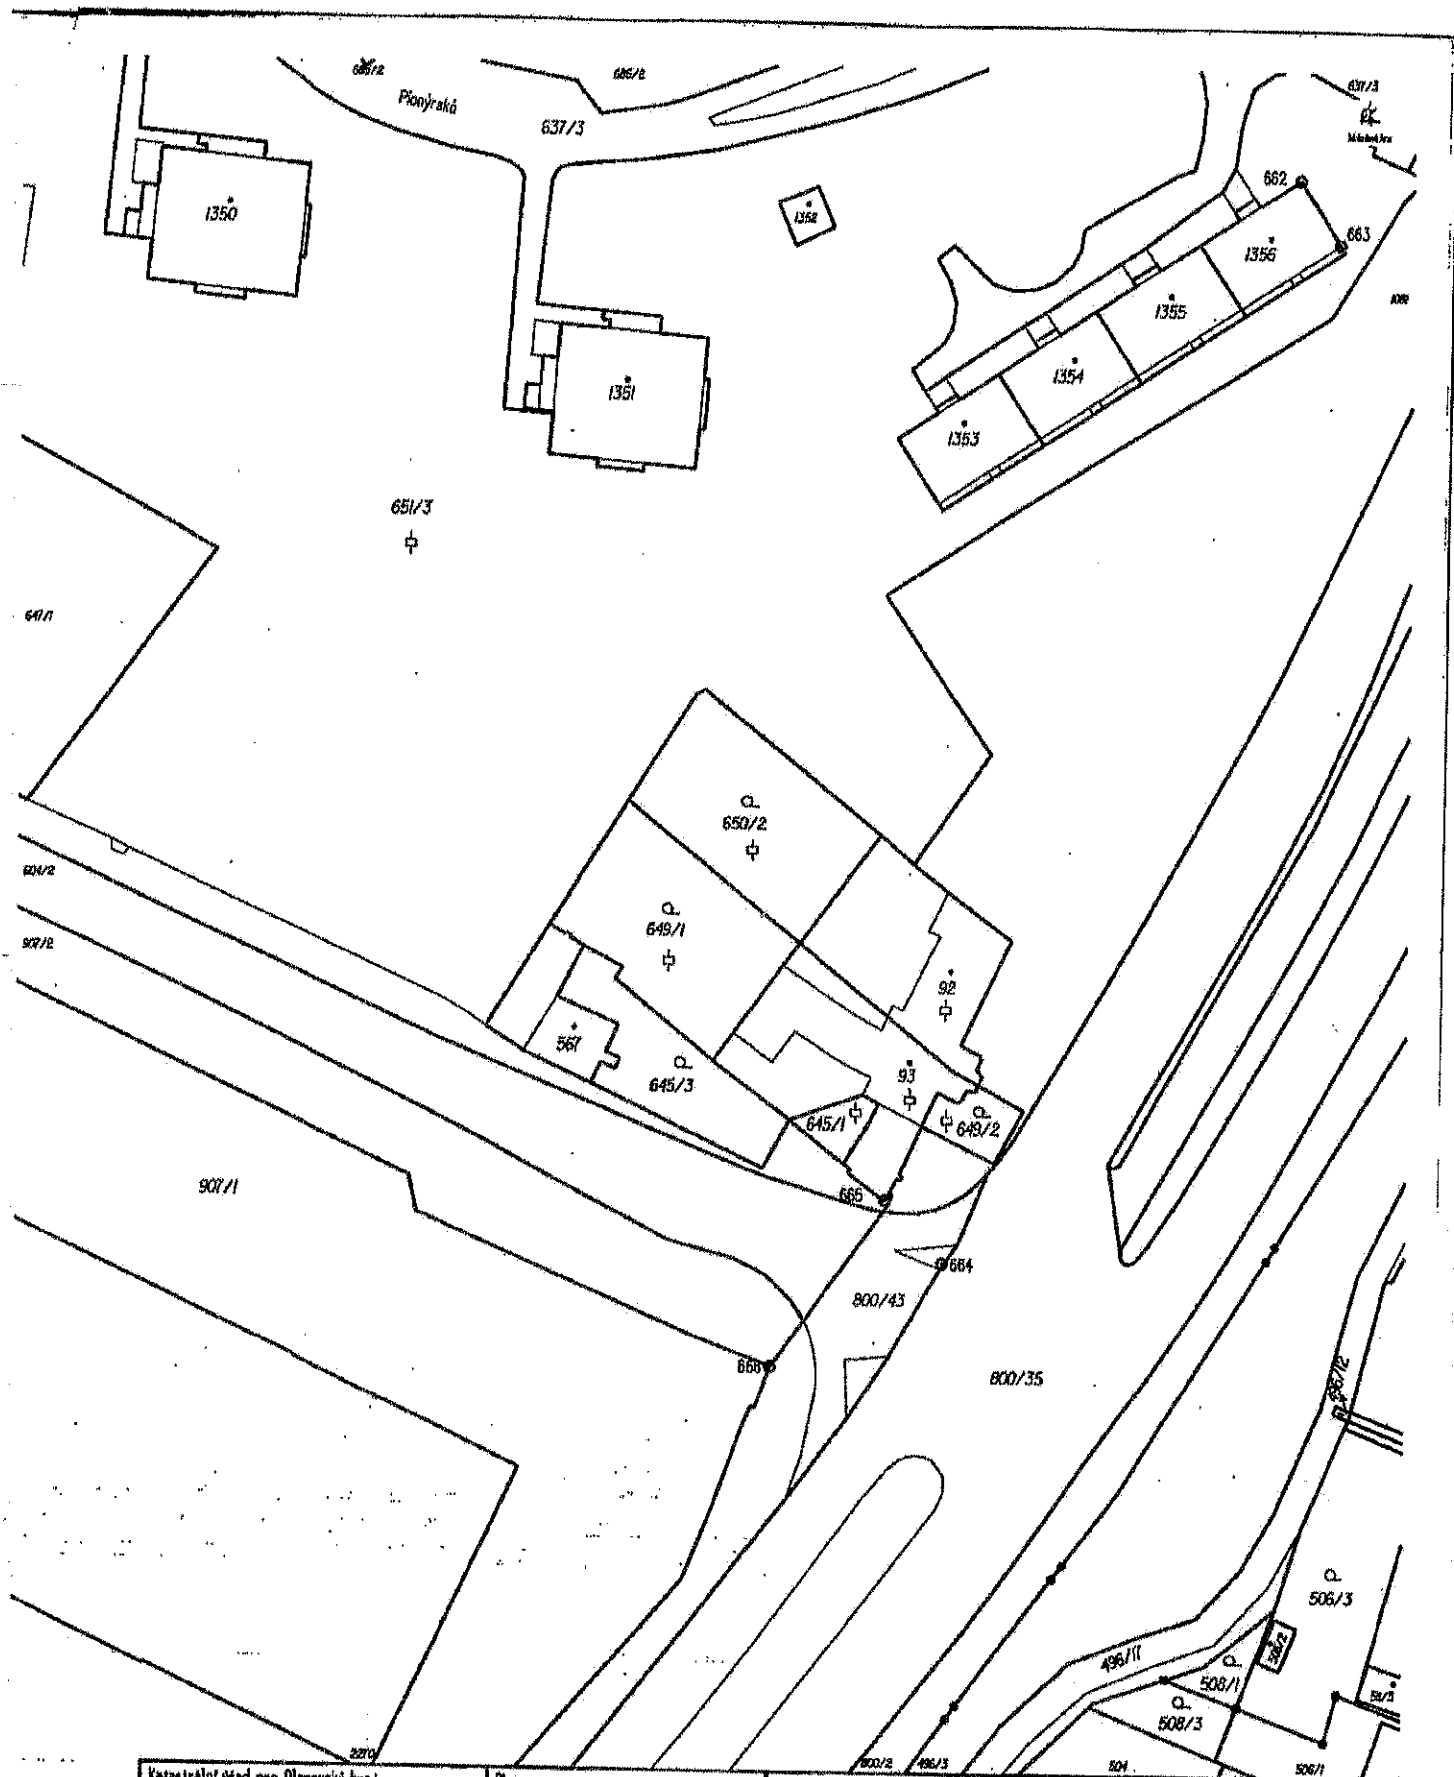

207/2	406/3	504	506/1	
507/1	Katastrální úřad pro Olomoucký kraj Katastrální pracoviště Olomouc	Město Olomouc	Obec Olomouc	Podpis Číslo OR-063/2019-005, příloha Rozítka
Kat. území Nová Ulice	Mapový list č. OLOMOUC 9-1/41	Měřítko 1:1000		
KOPIE KATASTRÁLNÍ MAPY				
Stav k 16.1.2020, 10:06:14	Vytvořil Pavuchová Květoslava	Dne 16.01.2020 10:06:14		