


II/02 VÝKRES ŠIRŠÍCH VZTAHŮ

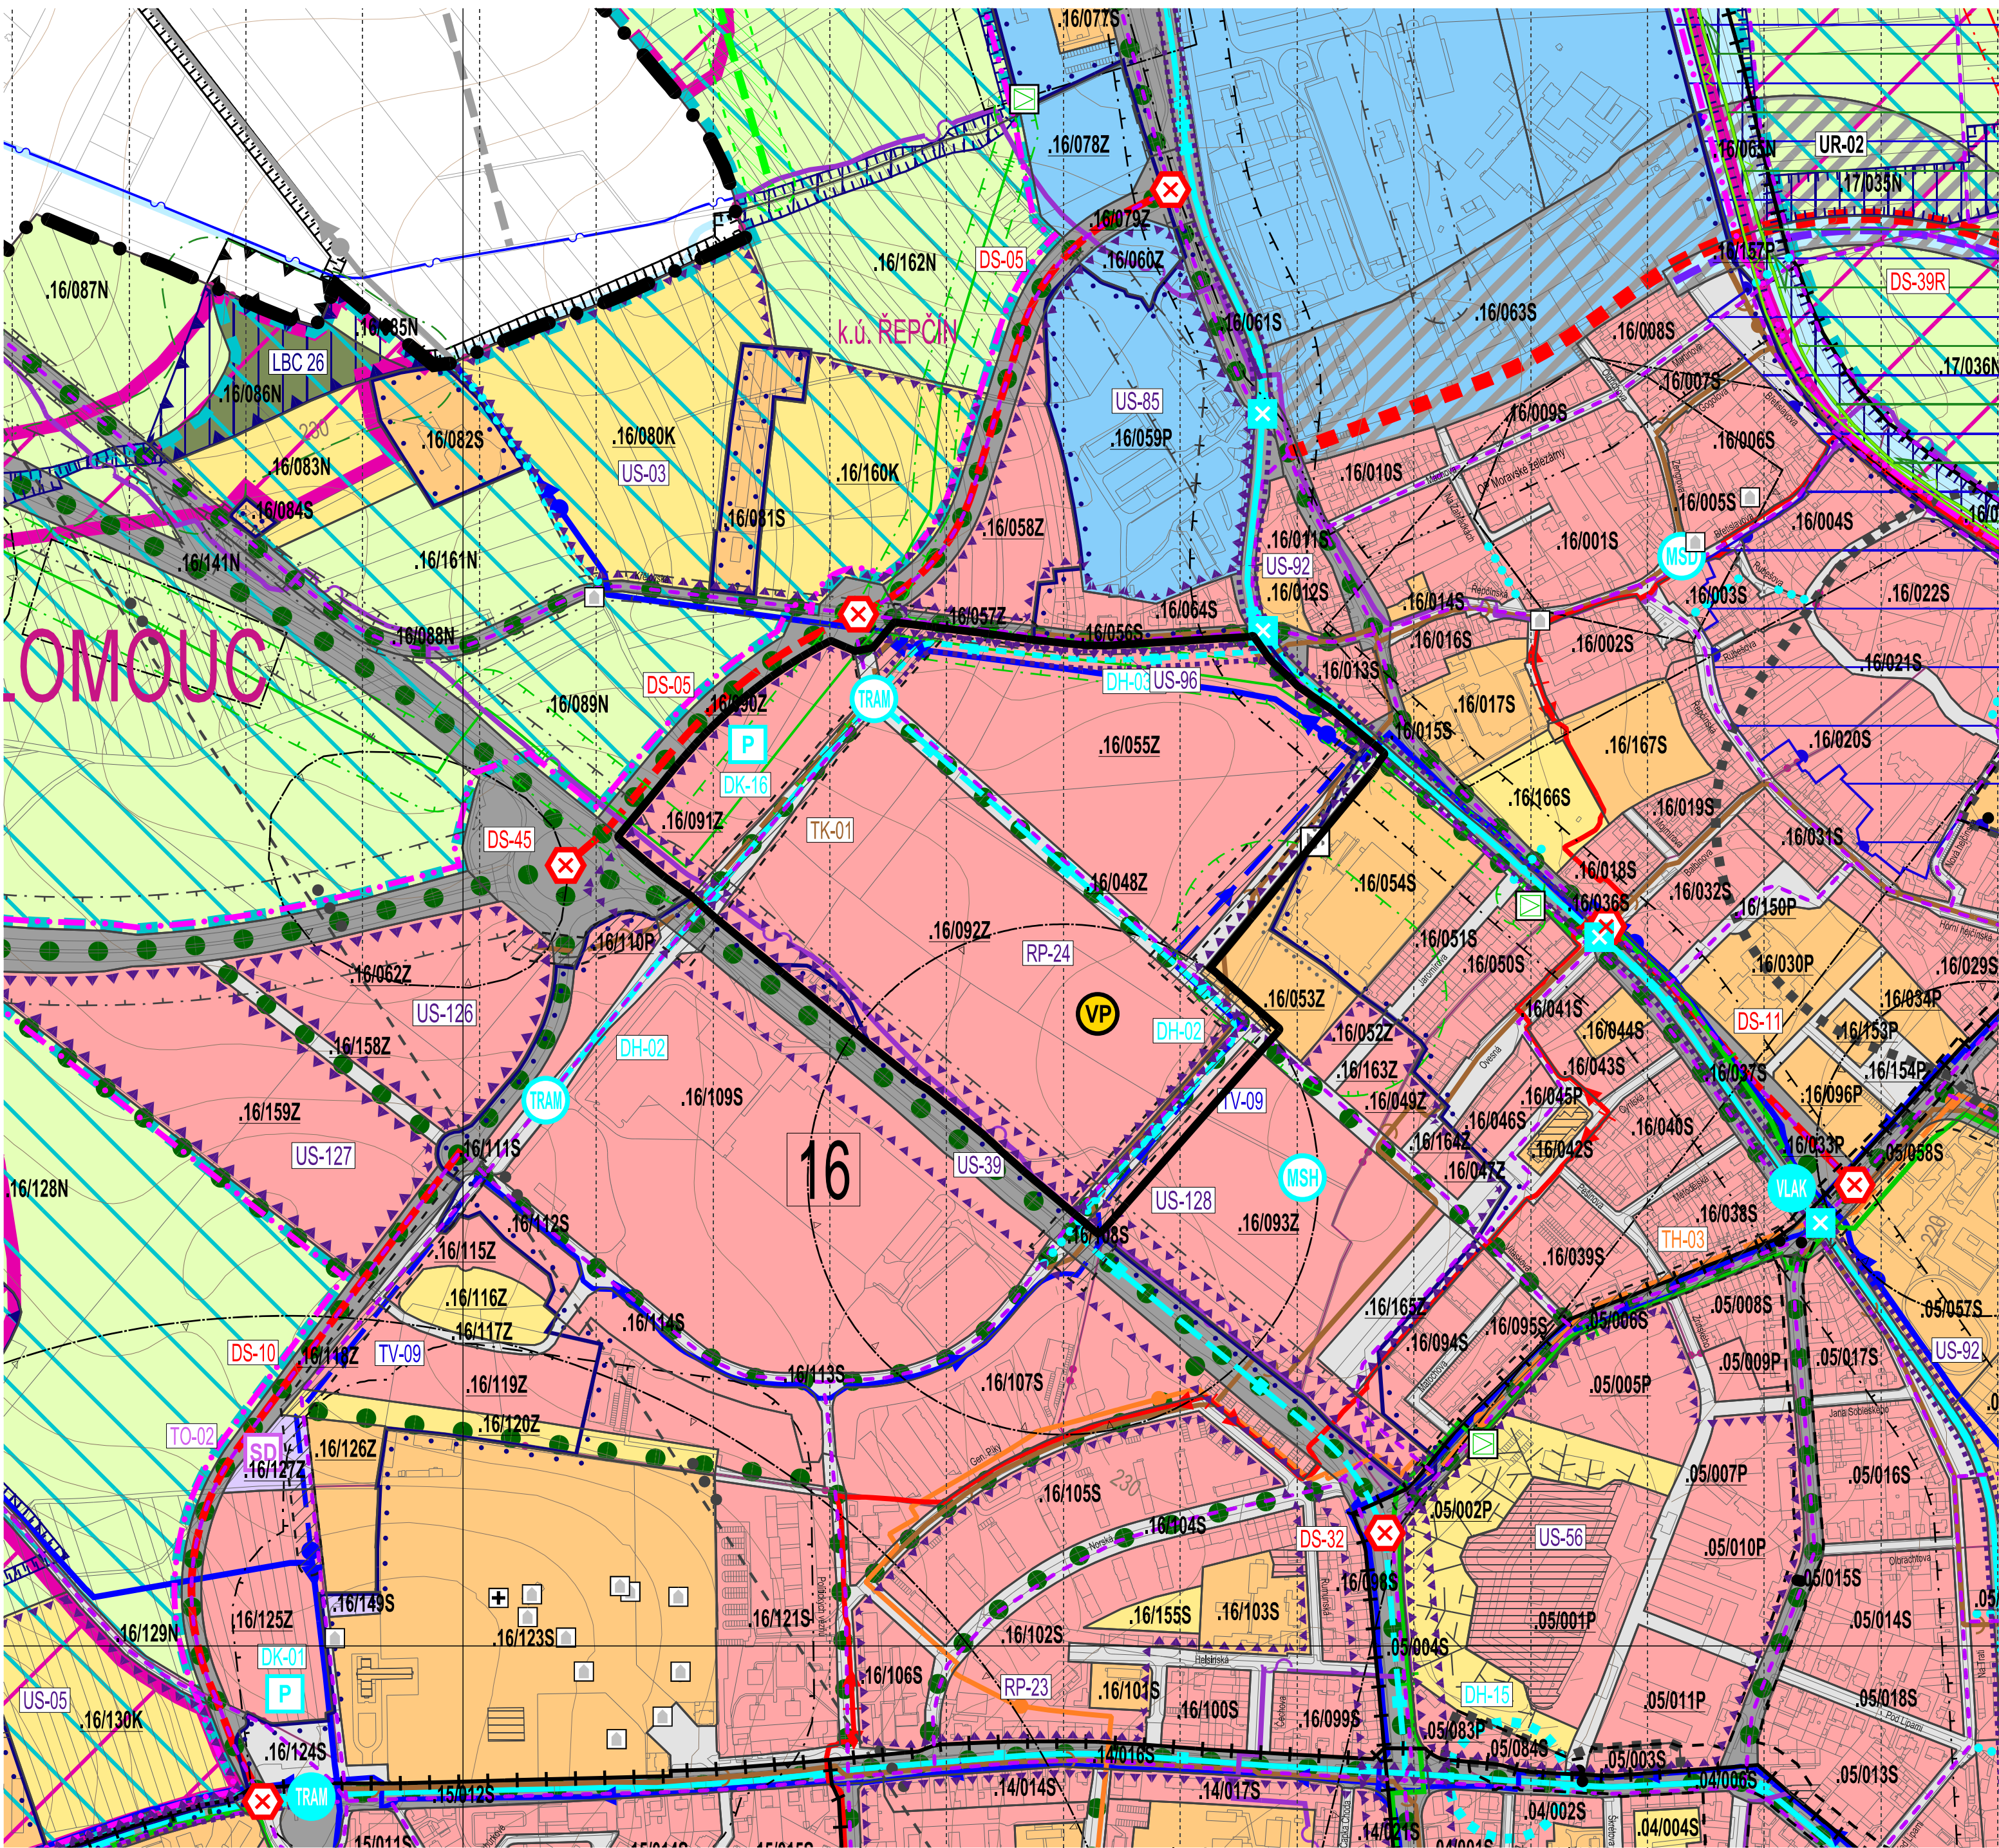

LEGENDA

STAV, ROZVOJ	ÚZEMNÍ REZERVA		
		PLOCHY SMÍŠENÉ OBYTNÉ (B)	
		PLOCHY SMÍŠENÉ VÝROBNÍ (V)	
		PLOCHY VEŘEJNÉ REKREACE (R)	
		PLOCHY VEŘEJNÉHO VYBAVENÍ (O)	
		PLOCHY VEŘEJNÝCH PROSTRANSTVÍ (P)	
			PLOCHY DOPRAVNÍ INFRASTRUKTURY (D)
			PLOCHY TECHNICKÉ INFRASTRUKTURY (T)
			PLOCHY ZEMĚDĚLSKÉ (N)
			PLOCHY LESNÍ (L)
			PLOCHY VODNÍ A VODOHOSPODÁŘSKÉ (W)

0000X	KÓD STABILIZOVANÉ PLOCHY				HRANICE KOMPAKTNÍHO SÍDLA
0000X	KÓD ROZVOJOVÉ PLOCHY				ROZHRANÍ LOKALITY
UR-00	KÓD PLOCHY NEBO KORIDORU ÚZEMNÍ REZERVY				KÓD LOKALITY
	HRANICE ZASTAVĚNÉHO ÚZEMÍ				ROZHRANÍ PLOCH


05-09	PLOCHA, VE KTERÉ JE ROZHODOVÁNÍ O ZMĚNÁCH V ÚZEMÍ PODMÍNĚNO UZAVŘENÍM DOHODY O PARCELACI, A JEJÍ KÓD				ZELENÁ LINIOVÁ
10-14	PLOCHA, VE KTERÉ JE ROZHODOVÁNÍ O ZMĚNÁCH V ÚZEMÍ PODMÍNĚNO ZPRACOVÁNÍM ÚZEMNÍ STUDIE, A JEJÍ KÓD				PĚŠÍ PROPOJENÍ
15-19	KORIDOR, VE KTERÉM JE ROZHODOVÁNÍ O ZMĚNÁCH V ÚZEMÍ PODMÍNĚNO ZPRACOVÁNÍM ÚZEMNÍ STUDIE, A JEHO KÓD				KORIDOR CYKLISTICKÉ DOPRAVY DC-01
20-24	PLOCHA, VE KTERÉ JE ROZHODOVÁNÍ O ZMĚNÁCH V ÚZEMÍ PODMÍNĚNO VYDÁNÍM REGULAČNÍHO PLÁNU, A JEJÍ KÓD				ÚSES – BIOCENTRUM LOKÁLNÍ A JEHO KÓD
01	MĚSTSKÉ SUBCENTRUM HLAVNÍ				ÚSES – BIOKORIDOR LOKÁLNÍ A JEHO KÓD
02	MĚSTSKÉ SUBCENTRUM DOPLŮKOVÉ				HODNOTNÁ ČÁST KRAJINY
03	VEŘEJNÉ PROSTRANSTVÍ PLOVOUCÍ				REKREAČNÍ PŘÍRODNÍ PRSTENEC

STAV	NAVRH	ÚZEMNÍ REZERVA	STAV	NAVRH	ÚZEMNÍ REZERVA
		TRAMVAJOVÁ TRATĚ			KANALIZAČNÍ STOKA HLAVNÍ
		TRAMVAJOVÉ OBRAŽENÍ			KANALIZAČNÍ STOKA VÝZNAMNÁ
		PŘESTUPNÍ UZEL HD			SBERNÝ DVŮR
		ŽELEZNIČNÍ TRATĚ			ELEKTRICKÉ VEDENÍ PŘENOSOVÉ
		ŽELEZNIČNÍ STANICE, ZASTÁVKY			SOUSTAVY 22 KV VÝZNAMNÉ
		KŘÍŽENÍ S ŽELEZNIČNÍ TRATÍ			REGULAČNÍ STANICE PLYNU
		ZÁKLADNÍ KOMUNIKAČNÍ SÍŤ MĚSTA			PLYNOVOD VTL
		KŘÍŽOVKA NA ZÁKLADNÍ KOMUNIKAČNÍ SÍŤ MĚSTA			TEPLOVODNÍ VEDENÍ VÝZNAMNÉ
		OBJEKT NEBO PLOCHA STATICKÉ DOPRAVY			ELEKTRONICKÉ KOMUNIKAČNÍ VEDENÍ VÝZNAMNÉ
		VODOVODNÍ ŘAD HLAVNÍ			KORIDOR TECHNICKÉ INFRASTRUKTURY
		VODOVODNÍ ŘAD VÝZNAMNÝ			PROTIPOVODŇOVÉ OPATŘENÍ
					PROTIEROZNÍ OPATŘENÍ
					KORIDOR PRO PROTIEROZNÍ OPATŘENÍ

REGULAČNÍ PLÁN PRAŽSKÁ-VÝCHOD

VYBRANÉ LIMITY VYUŽITÍ ÚZEMÍ

	NEMOVITÁ KULTURNÍ PAMÁTKA, POPŘÍPADĚ SOUBOR NEMOVITÝCH KULTURNÍCH PAMÁTEK		BEZPEČNOSTNÍ PÁSMA PLYNOVODU NEBO ZAŘÍZENÍ NA PLYNOVODNÍ SÍTI
	ÚZEMÍ S ARCHEOLOGICKÝMI NÁLEZY (ZÓNA II)		OCHRANNÉ PÁSMA ŽELEZNIČNÍ TRATĚ NEBO VLEČKY
	CHRÁNĚNÁ KRAJINNÁ OBLAST (CHKO) LITOVELSKÉ POMORAVÍ		HRŠTŮV, OCHRANNÉ PÁSMA HRŠTŮV A KREMATORIA
	NATURA 2000 – EVROPSKÝ VÝZNAMNÁ LOKALITA (EV)		OCHRANNÉ PÁSMA VÝROBNÍHO ZAŘÍZENÍ NEBO PÁSMA HYGIENICKÉ OCHRANY
	NATURA 2000 – PTÁČÍ OBLAST		ZÁJMOVÉ ÚZEMÍ OBJEKTU DŮLEŽITÉHO PRO OBRANU STÁTU
	VZDÁLENOST 50 M OD OKRAJE LESA		ZÁJMOVÉ ÚZEMÍ MINISTERSTVA OBRANY PRO NADZEMNÍ STAVBY
	ZÁPLAVOVÉ ÚZEMÍ STANOVENÉ Q100		– PRO VEŠKEROU NADZEMNÍ VÝSTAVBU
			ZÁJMOVÉ ÚZEMÍ MINISTERSTVA OBRANY PRO POPOVRCHOVÉ STAVBY A VEŠKERÉ ZEMNÍ PRÁCE

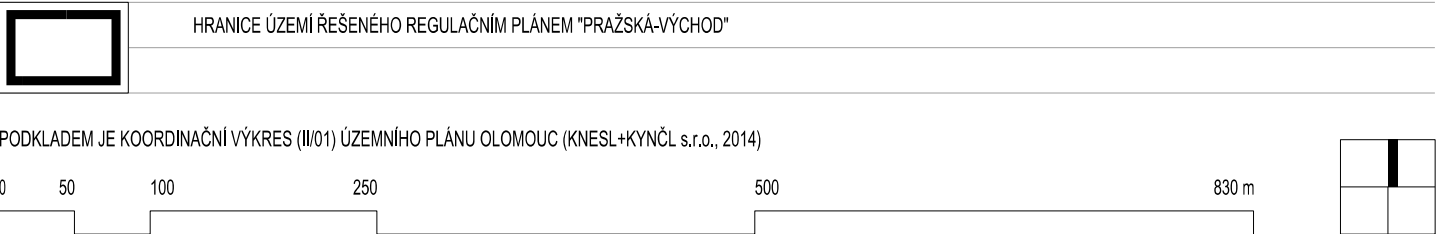

ZÁZNAM O ÚČINNOSTI

Správní orgán, který regulaci plánu vydal:	Datum nabytí účinnosti:
Zastupitelstvo města Olomouce	
Podpis:	
Magistrát města Olomouce, Odbor dopravy a územního rozvoje, Hymelova 10, 779 11 Olomouc	Podpis:
Ověřování osobou prokazující:	
Ing. Marek Černý, vedoucí Odboru dopravy a územního rozvoje Magistrátu města Olomouce	

Zpracovatel:	kněsl kyňčl architekti s.r.o., Šumavská 416/15, 602 00 Brno	
Garant projektu:	doc. Ing. arch. Jakub Kyňčl, Ph.D., ČKA 02872	Podpis:
Zpracovatelův tým:	Ing. arch. Jiří Kněsl, doc. Ing. arch. Jakub Kyňčl, Ph.D., Ing. arch. Jan Špihl, Ing. arch. Katarína Vankušová, Ing. arch. Bohuš Zoubek	
Objednatel:	Olivia Investments, s.r.o., U Kamýku 284/11, Praha 4 – Kamýk, PSČ 142 00 Orange Book s.r.o., U Kamýku 284/11, Praha 4 – Kamýk, PSČ 142 00	kněsl kyňčl architekti s.r.o., Šumavská 416/15, 602 00 Brno tel.: +420 541 592 134 www.knesh-kynci.com
Název akce:	REGULAČNÍ PLÁN PRAŽSKÁ-VÝCHOD	Datum: 2019
	VYDÁNÍ	Formát: 841 x 420 mm
Název výkresu:	VÝKRES ŠIRŠÍCH VZTAHŮ	Číslo zakázky: 0067_82
		Měřítko: 1 : 5 000
		Číslo výkresu: II/02