


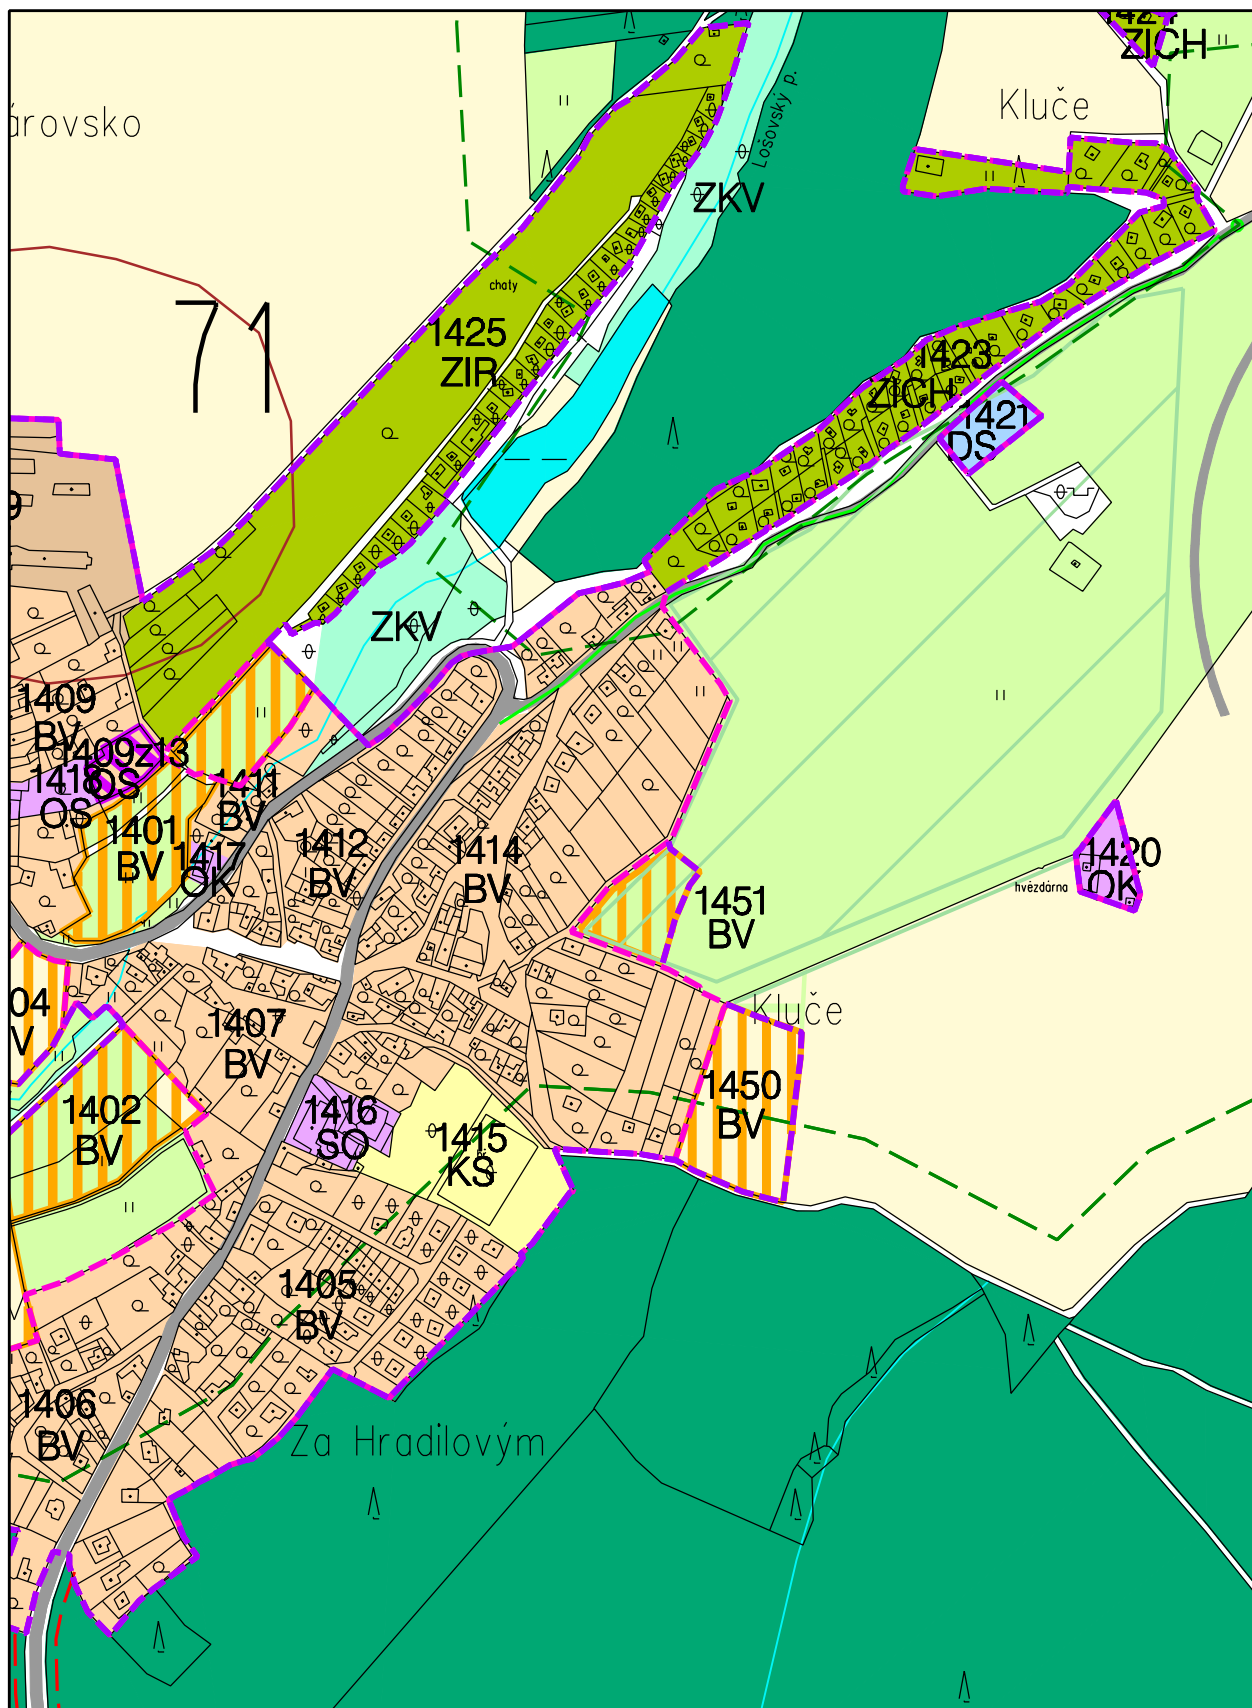


LOKALITA XIX/02 - Losov Pod Hvězdárnou

KOORDINAČNÍ VÝKRES

ZMĚNA č. XIX ÚPnSÚ OLOMOUC

1:5000

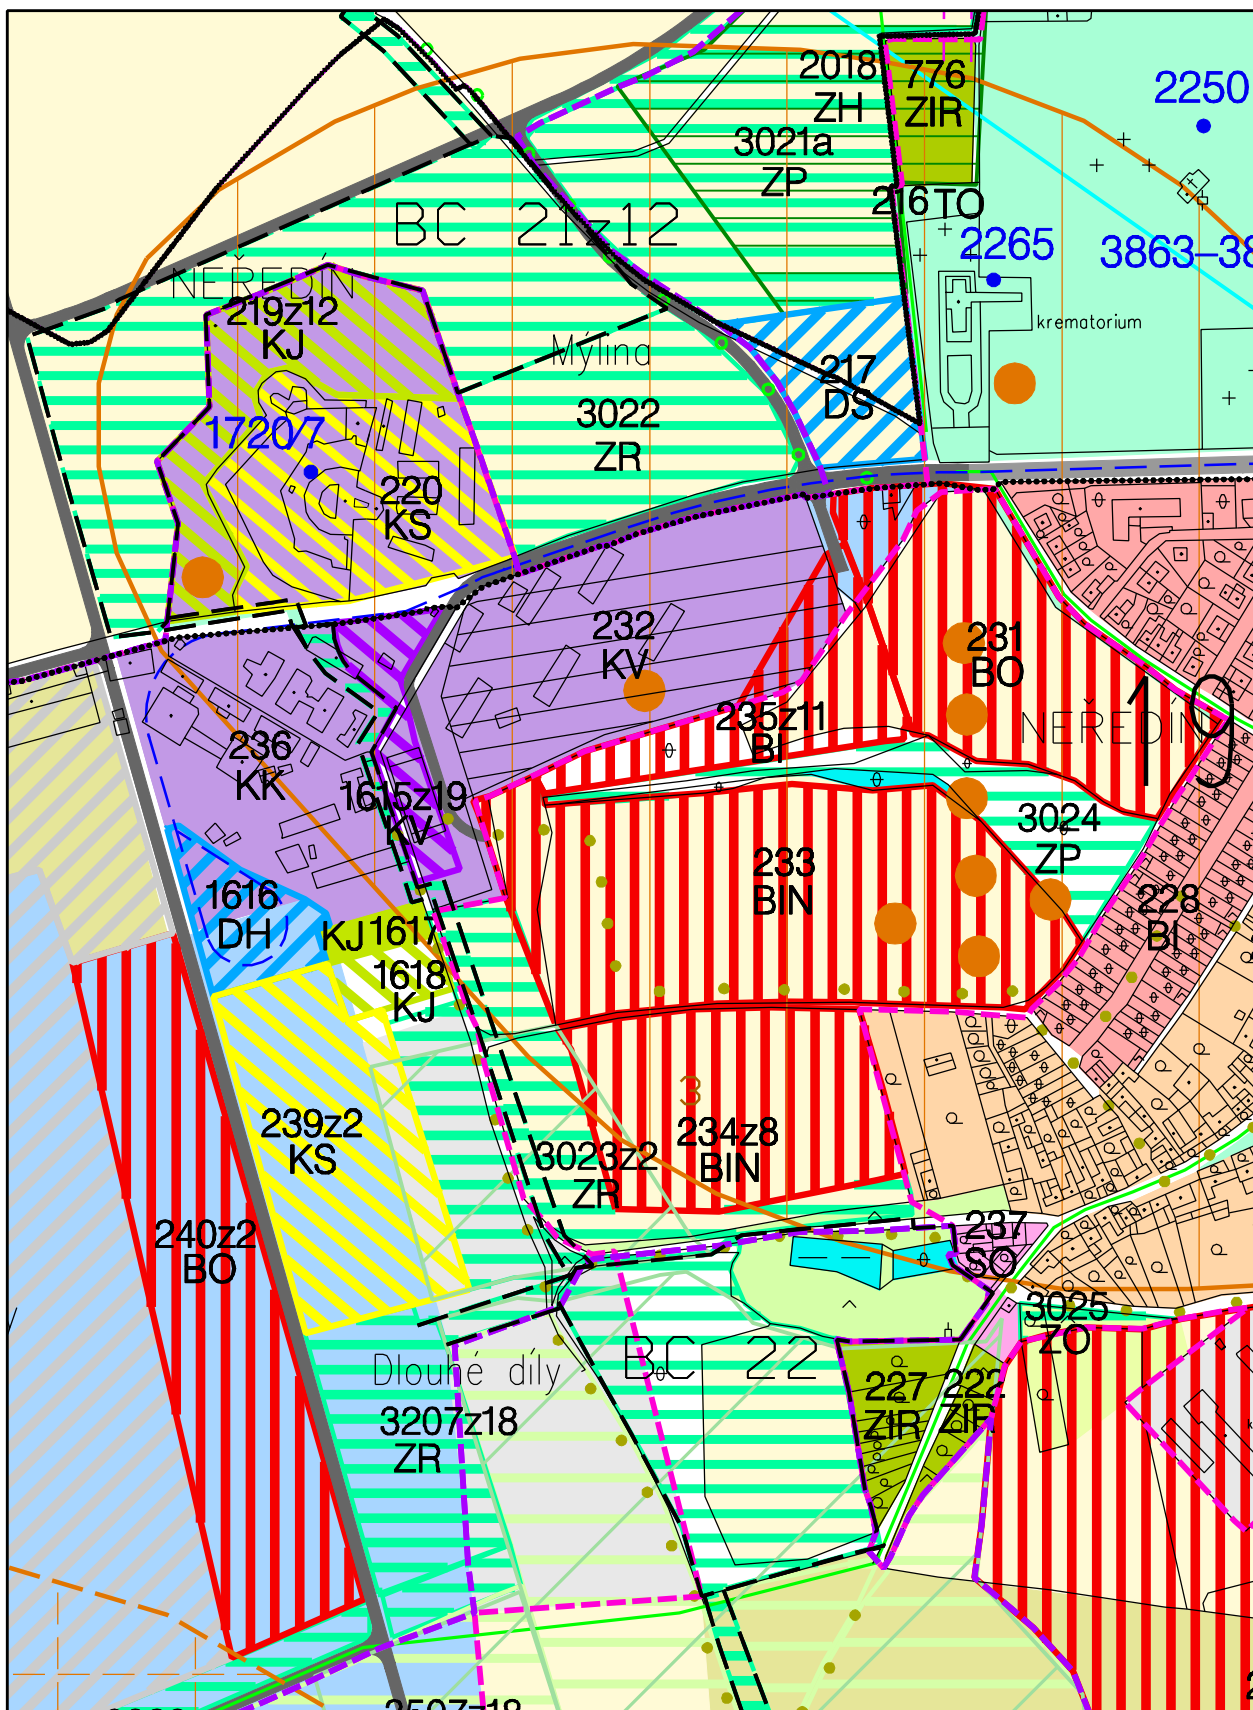


LOKALITA XIX/03 - Neředín

KOORDINAČNÍ VÝKRES

ZMĚNA č. XIX ÚPnSÚ OLOMOUC

1:5000

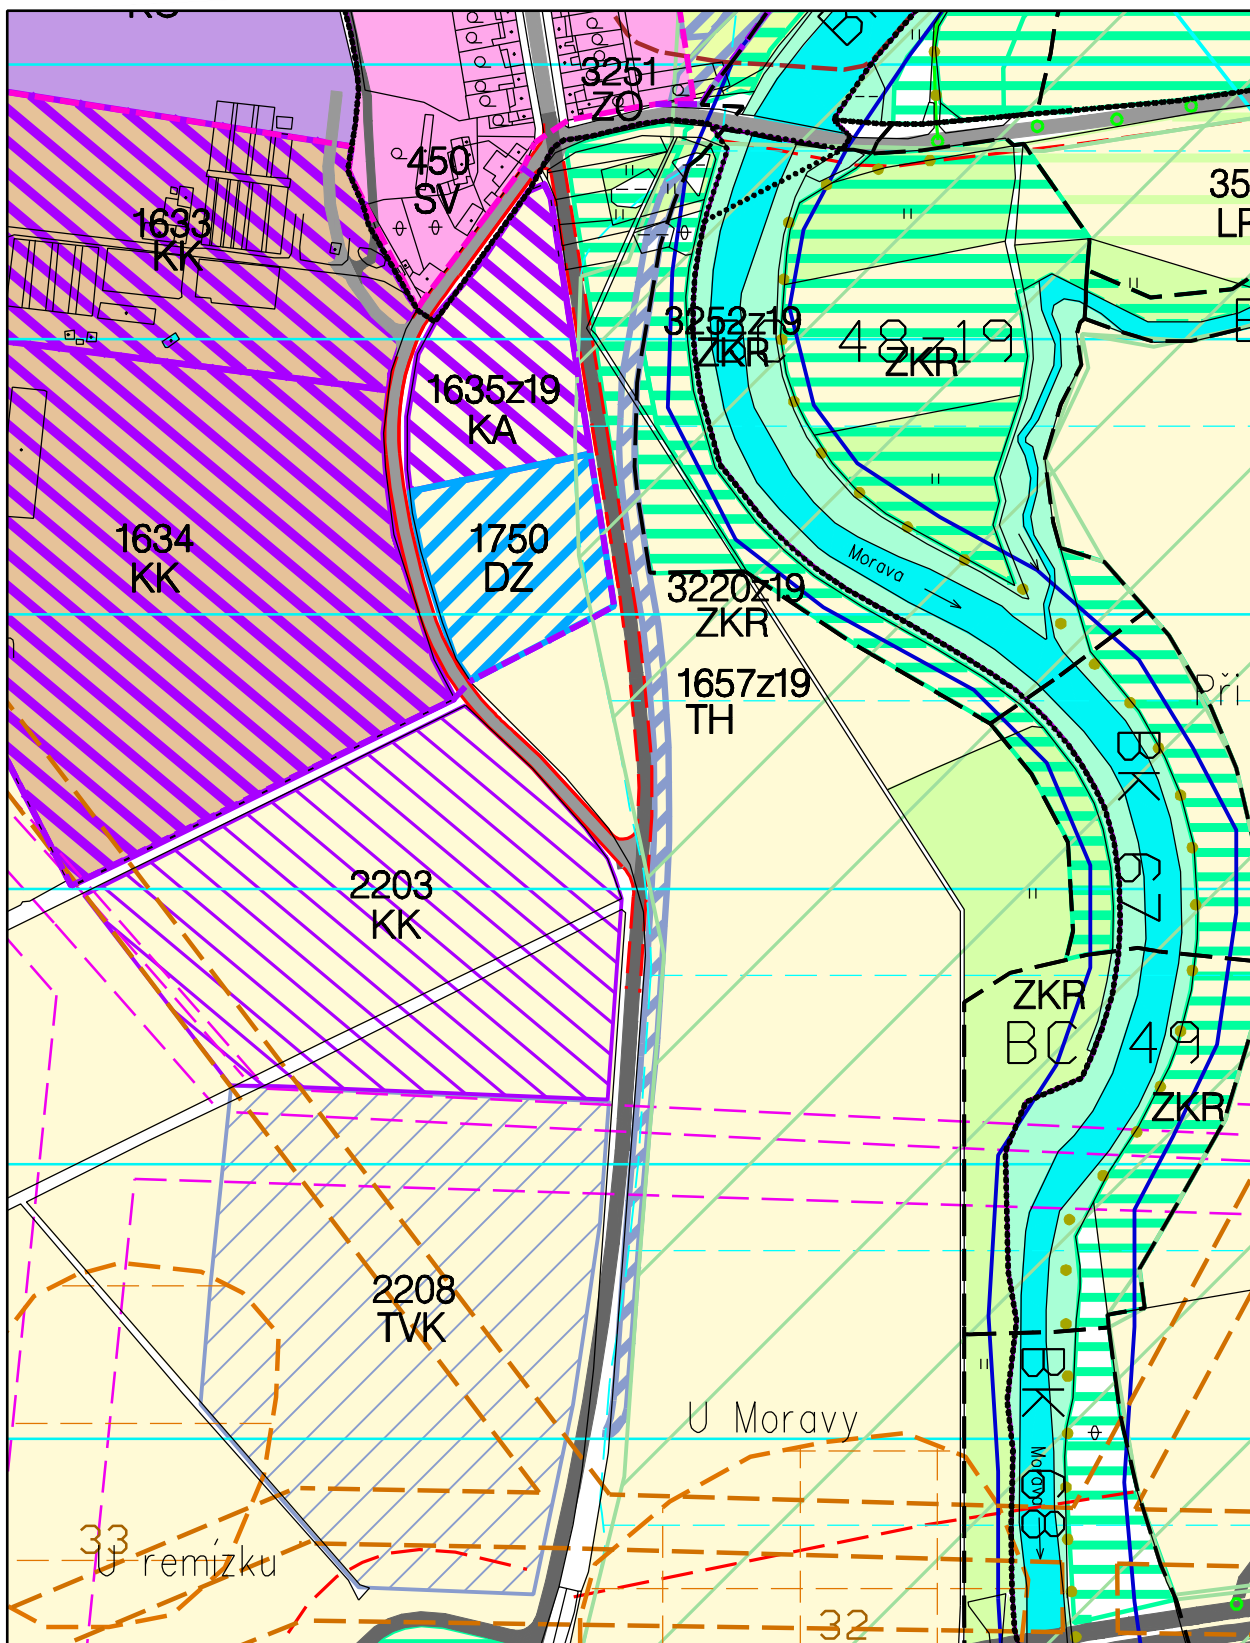

LOKALITA XIX/05 - Nemilany, dopravní zařízení


LOKALITA XIX/30 - Nemilany, dopravní zařízení

KOORDINAČNÍ VÝKRES

ZMĚNA č. XIX ÚPnSÚ OLOMOUC

1:5000

1:5000

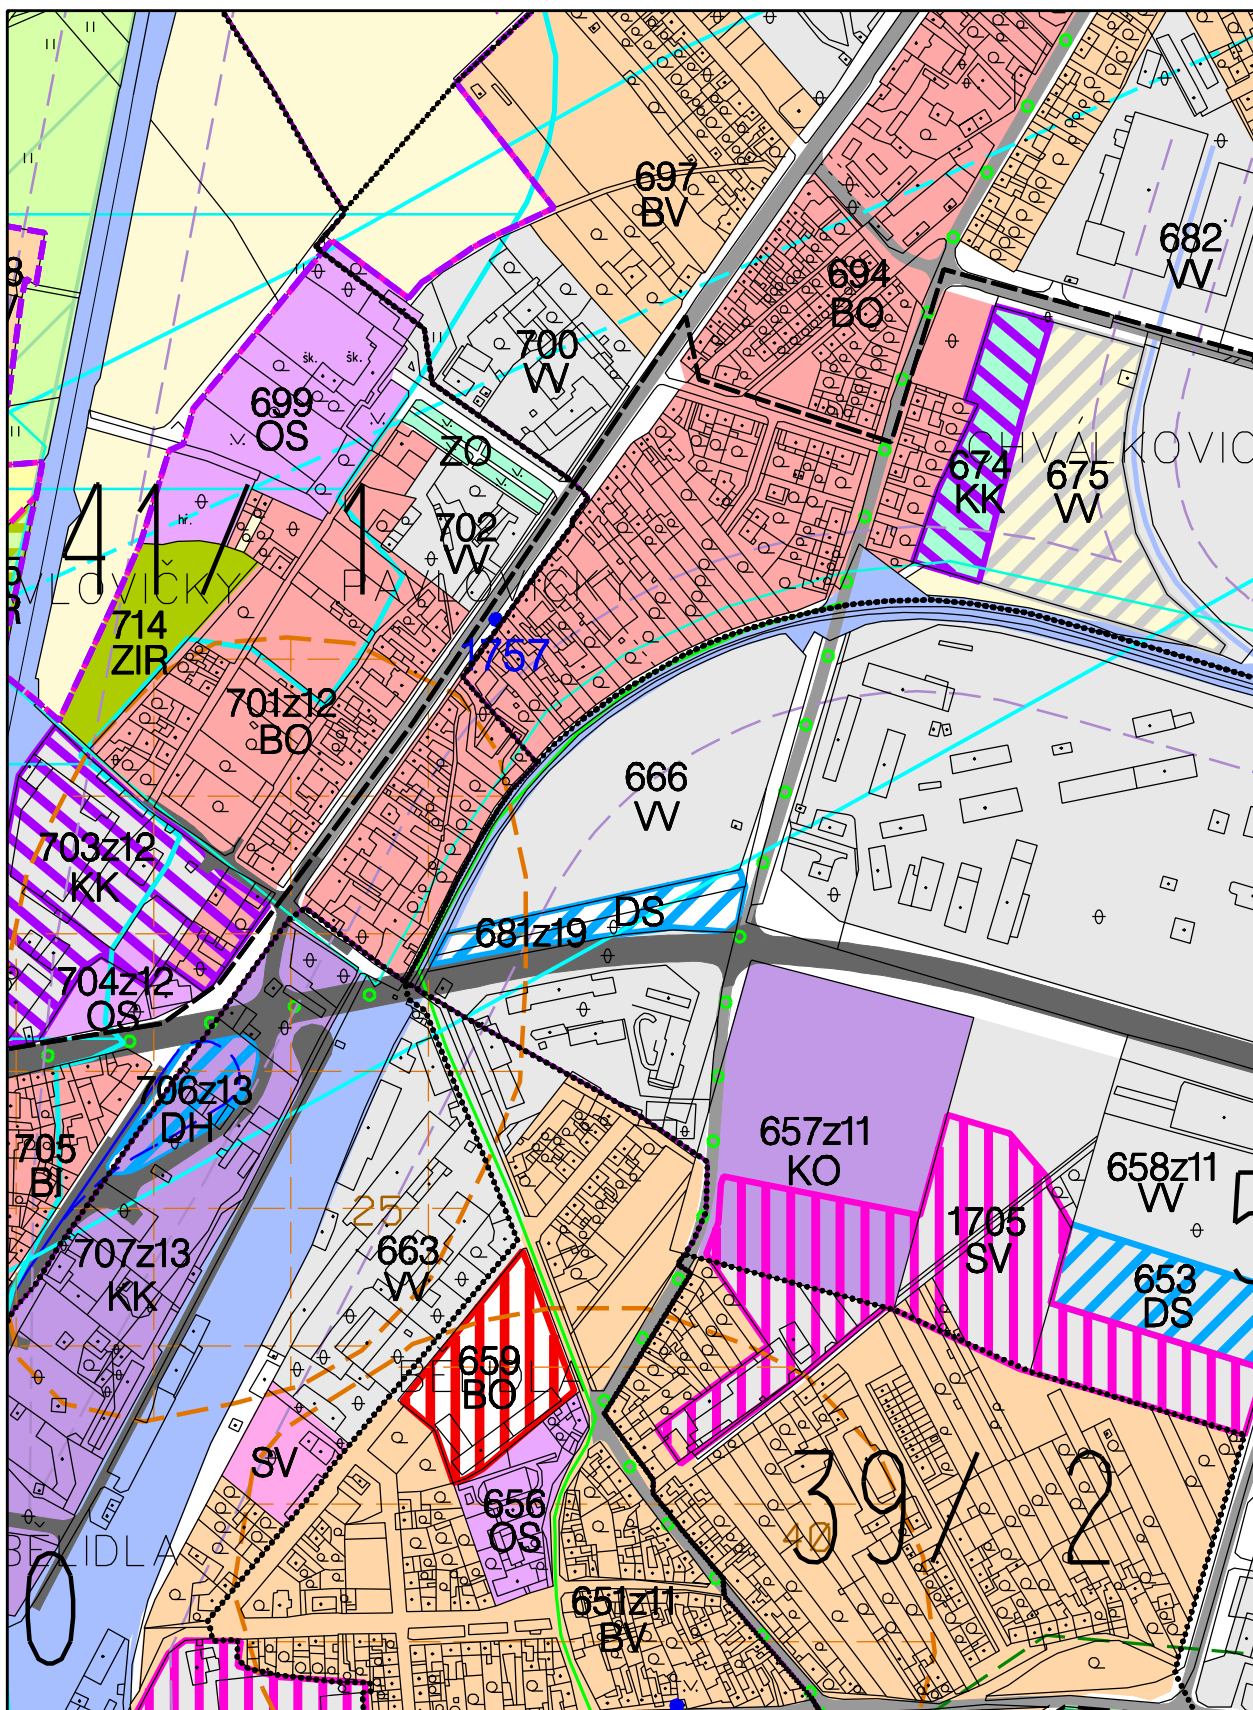


LOKALITA XIX/18 - Chválkovice, ul. Na Zákopě

KOORDINAČNÍ VÝKRES

ZMĚNA č. XIX ÚPnSÚ OLOMOUC

1:5000

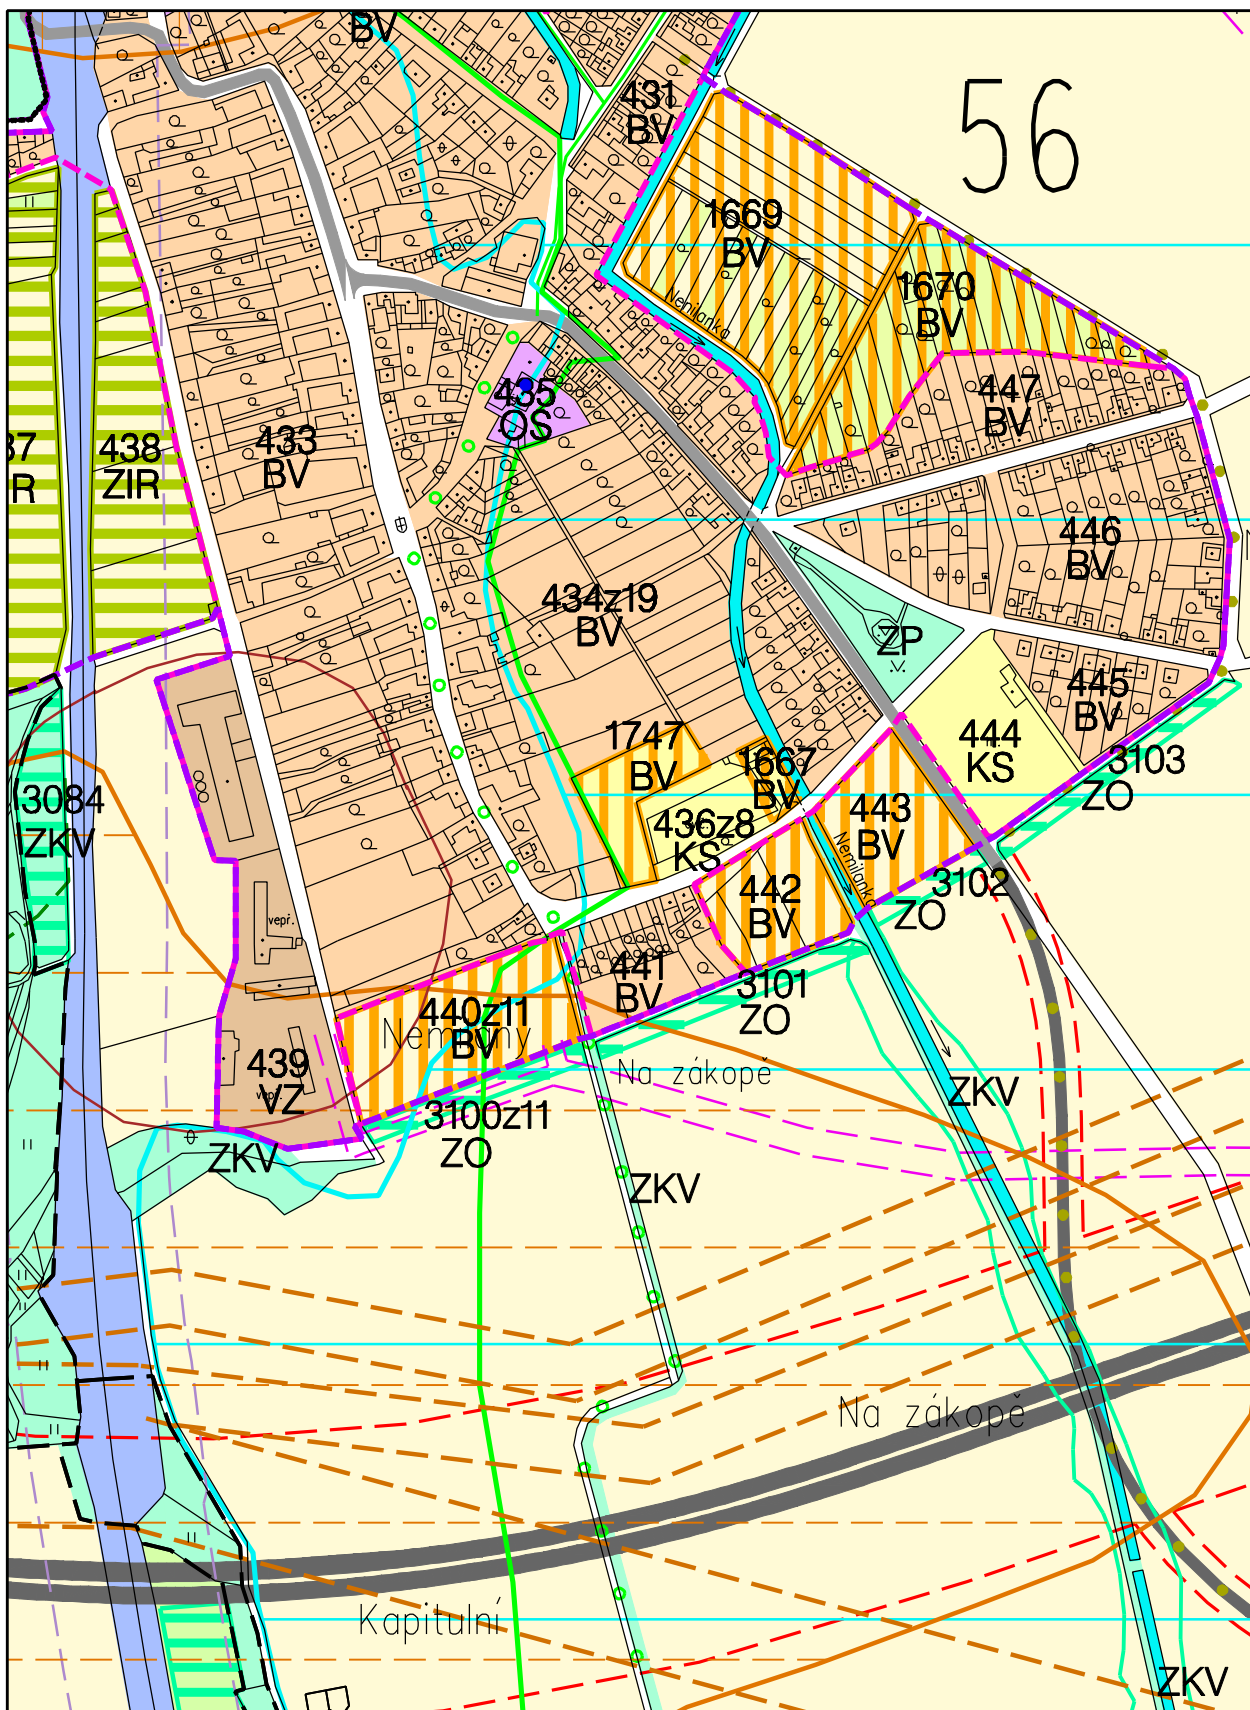


LOKALITA XIX/20 - Nemilany, ul. U sokolovny

KOORDINAČNÍ VÝKRES

ZMĚNA č. XIX ÚPnSÚ OLOMOUC

1:5000

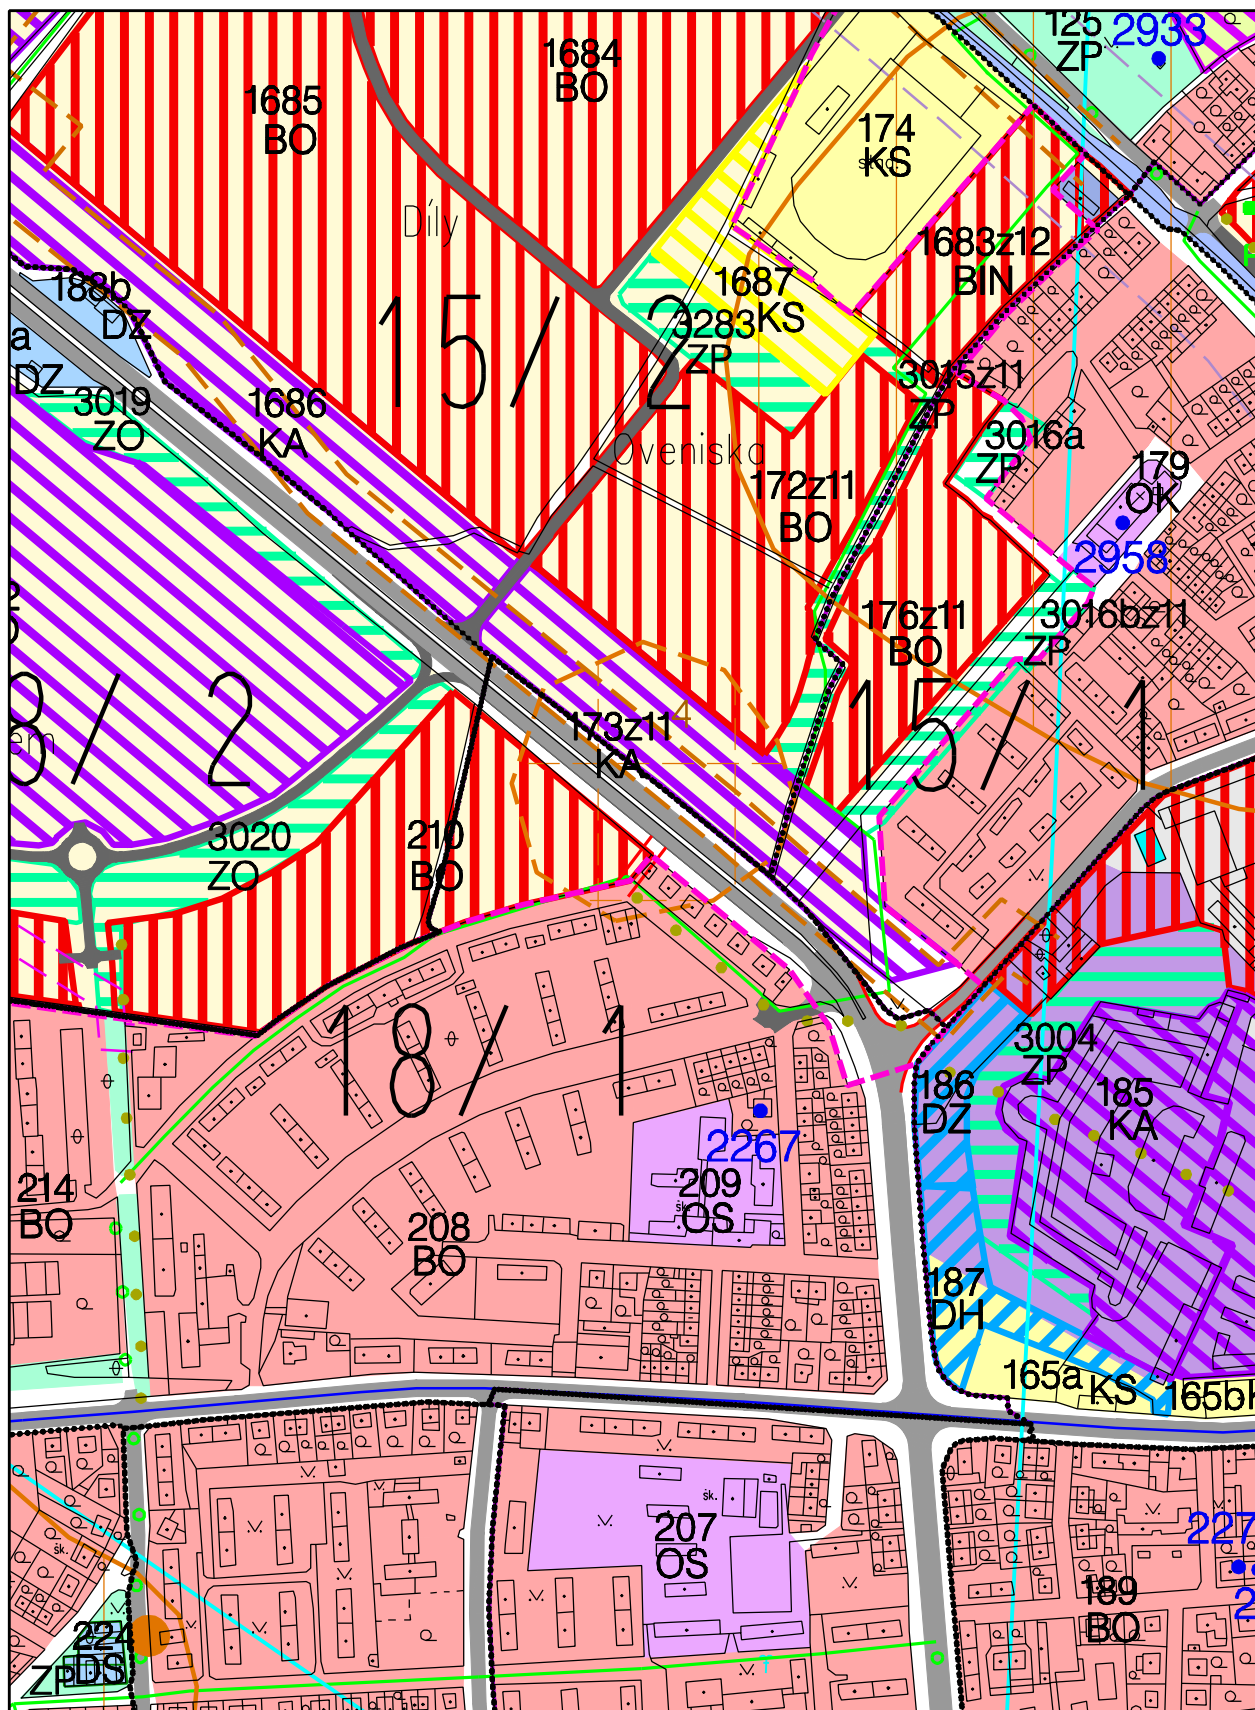


LOKALITA XIX/23 - ul. Pražská, Norská

KOORDINAČNÍ VÝKRES

ZMĚNA č. XIX ÚPnSÚ OLOMOUC

1:5000

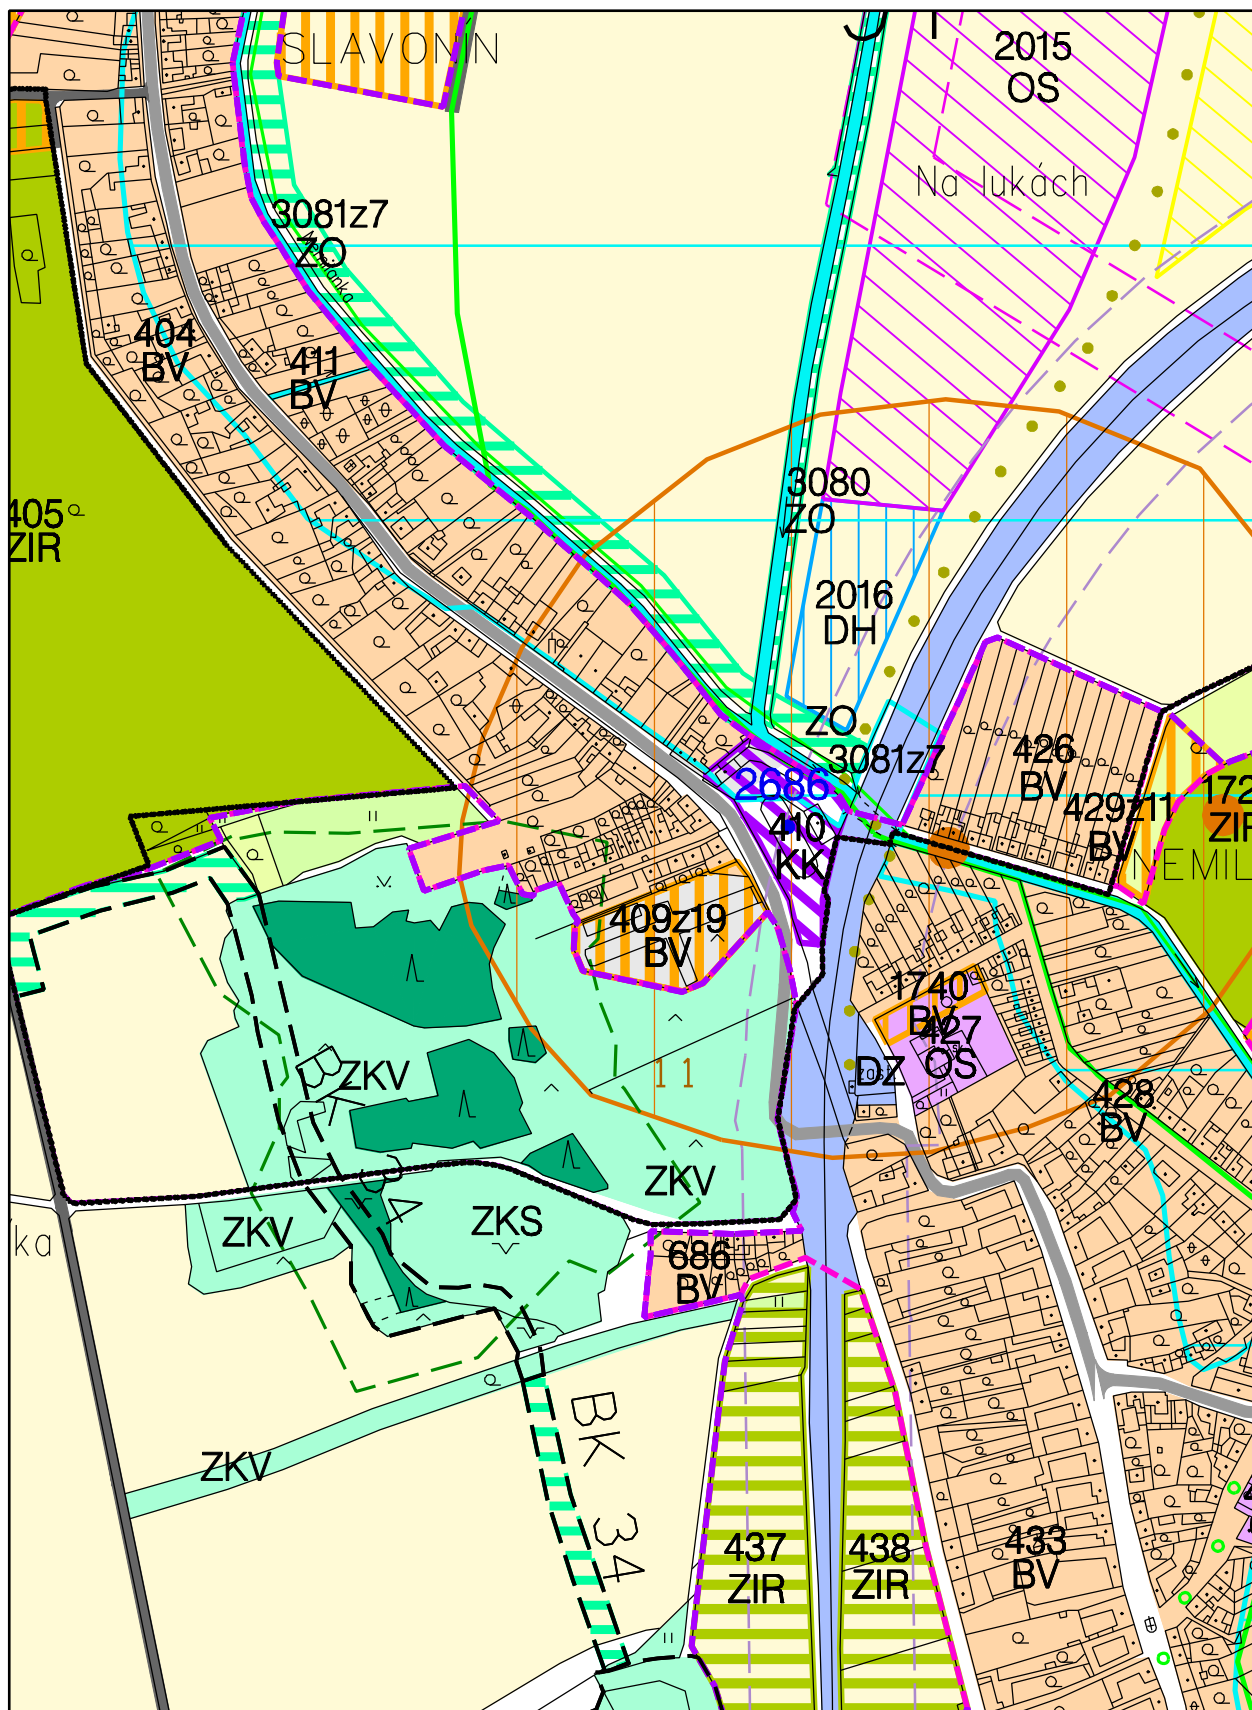


LOKALITA XIX/24 - Slavonín, ul. Kyselovská

KOORDINAČNÍ VÝKRES

ZMĚNA č. XIX ÚPnSÚ OLOMOUC

1:5000

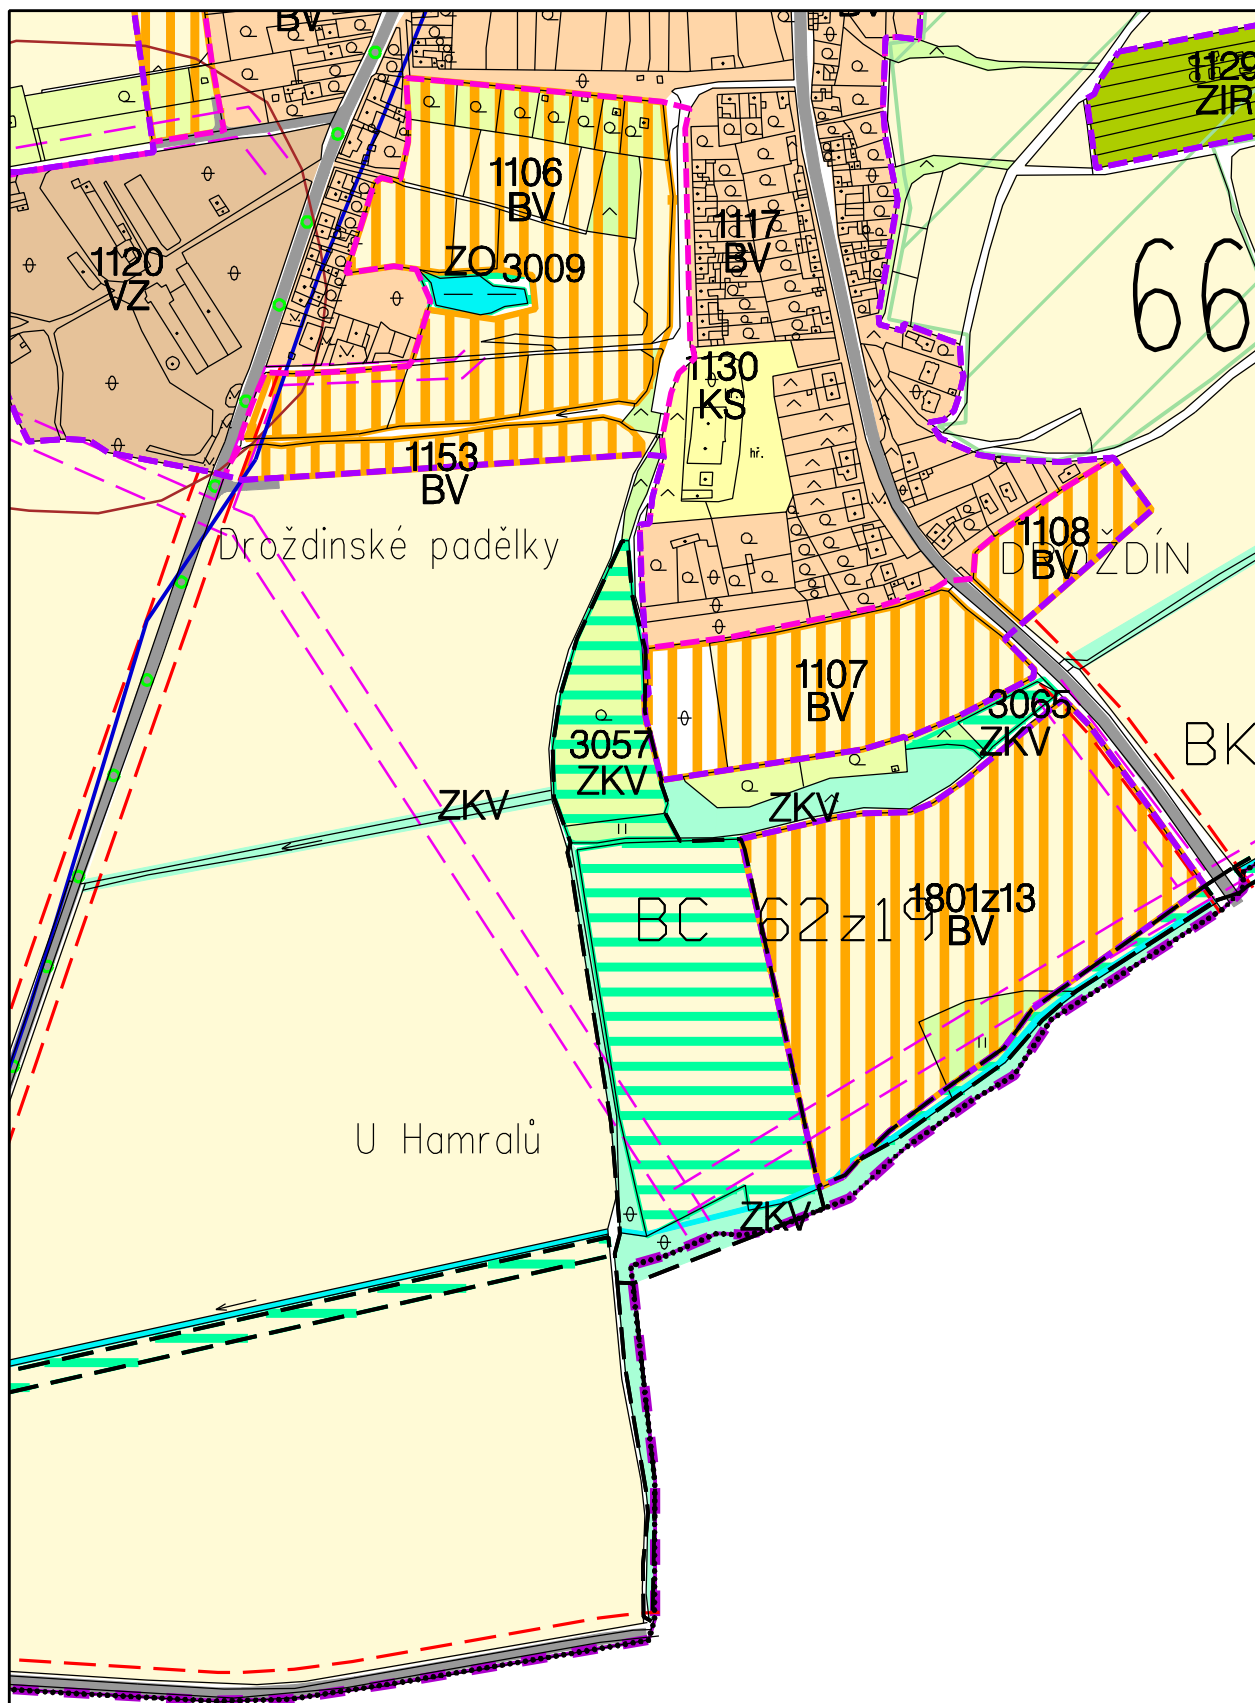


LOKALITA XIX/25 - Droždín, ÚSES

KOORDINAČNÍ VÝKRES

ZMĚNA č. XIX ÚPnSÚ OLOMOUC

1:5000

1:5000

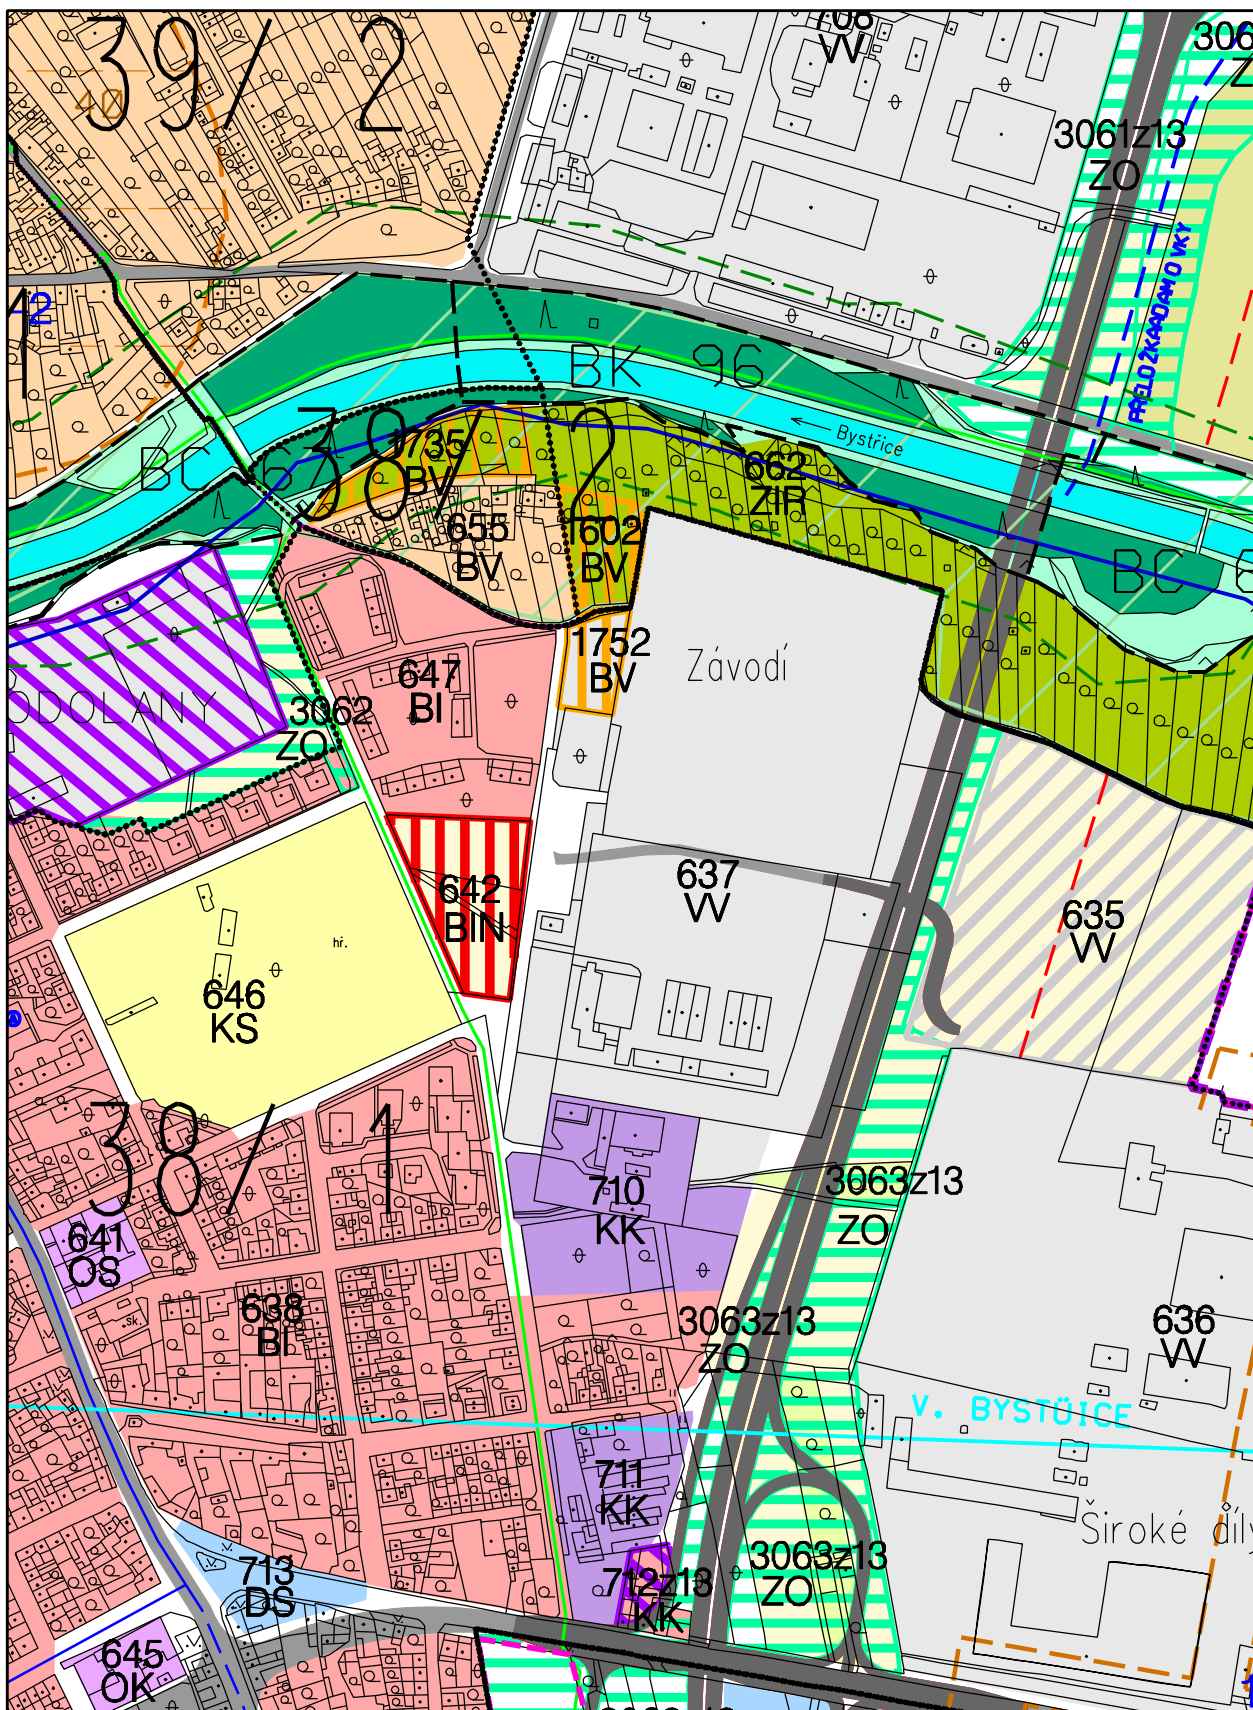


LOKALITA XIX/33 - Hodolany, ul. Horova

KOORDINAČNÍ VÝKRES

ZMĚNA č. XIX ÚPnSÚ OLOMOUC

1:5000

1:5000

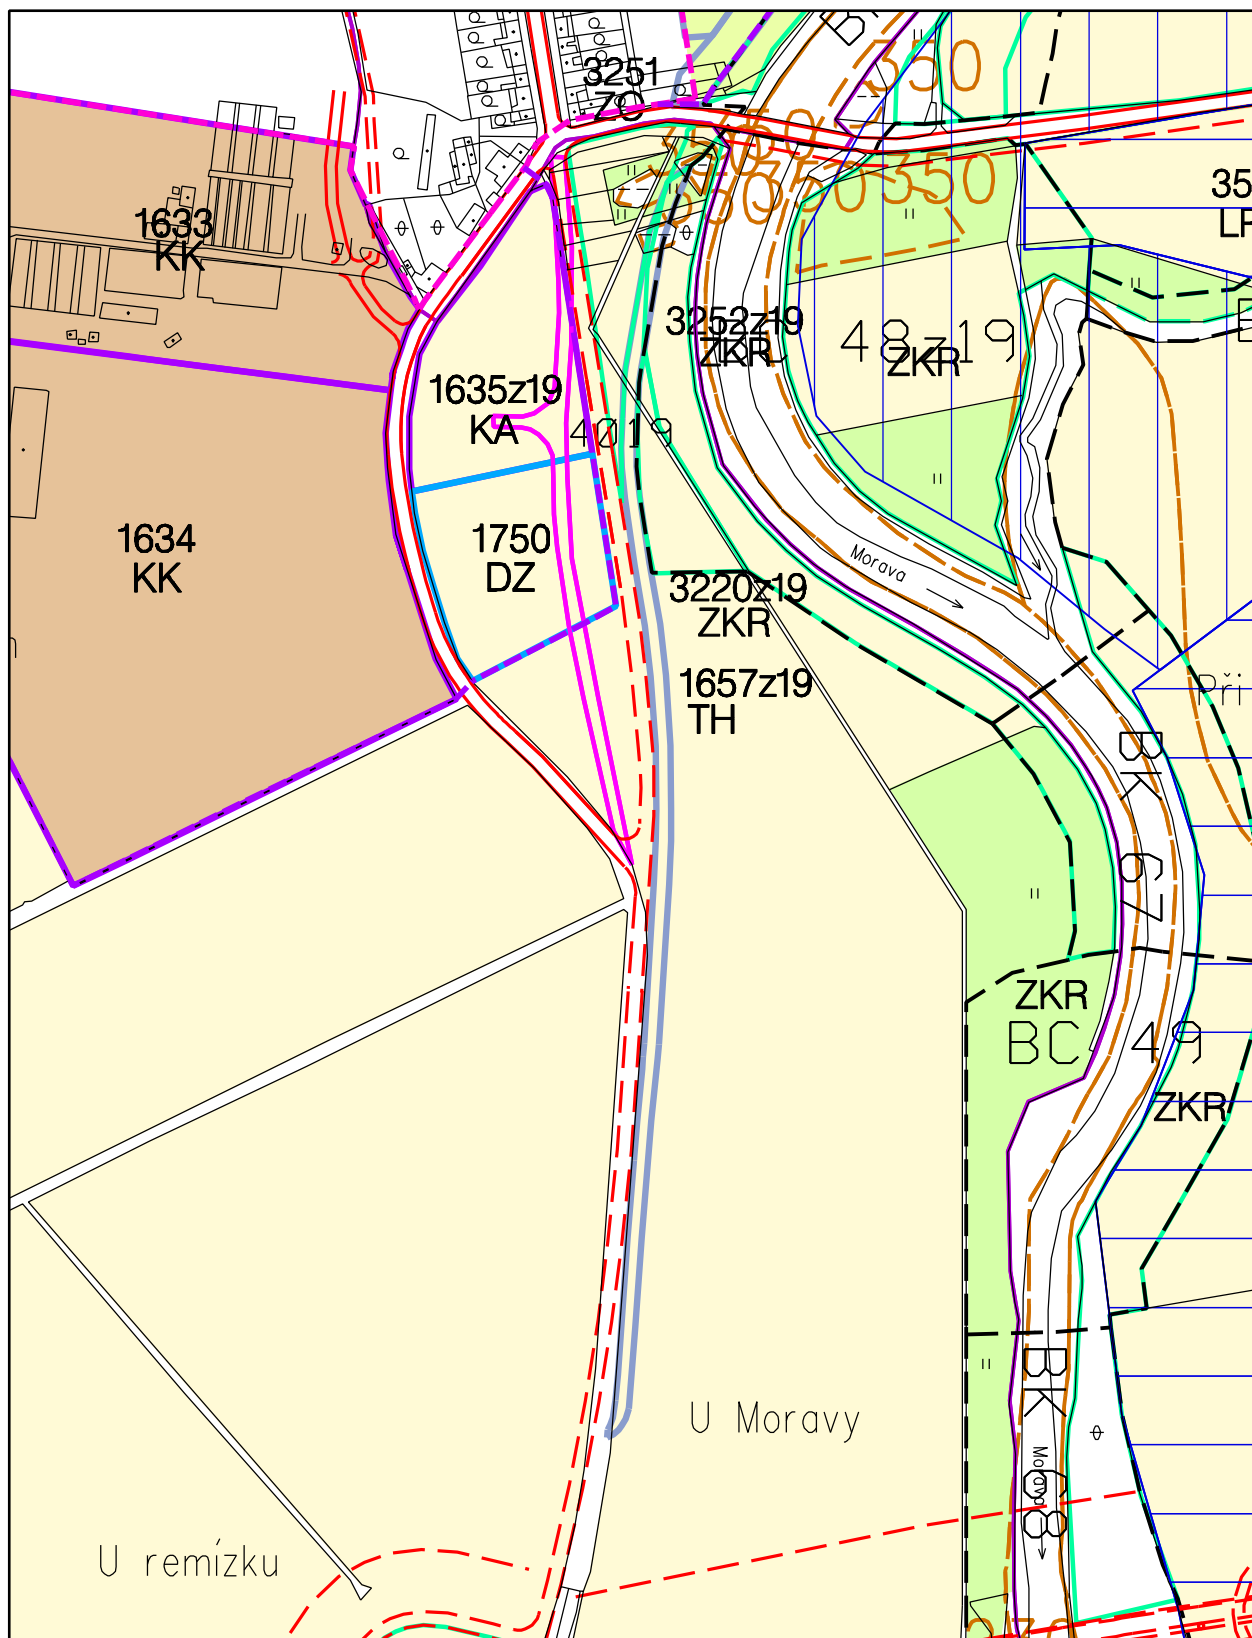

LOKALITA XIX/05 - Nemilany, dopravní obsluha

LOKALITA XIX/30 - Nemilany, dopravní zařízení

7a VYHODNOCENÍ ZÁBORŮ ZPF
ZMĚNA č. XIX ÚPnSÚ OLOMOUC


1:5000

LOKALITA XIX/09 - Černovír, ul. Stratilova

7a VYHODNOCENÍ ZÁBORŮ ZPF

ZMĚNA č. XIX ÚPnSÚ OLOMOUC

1:5000

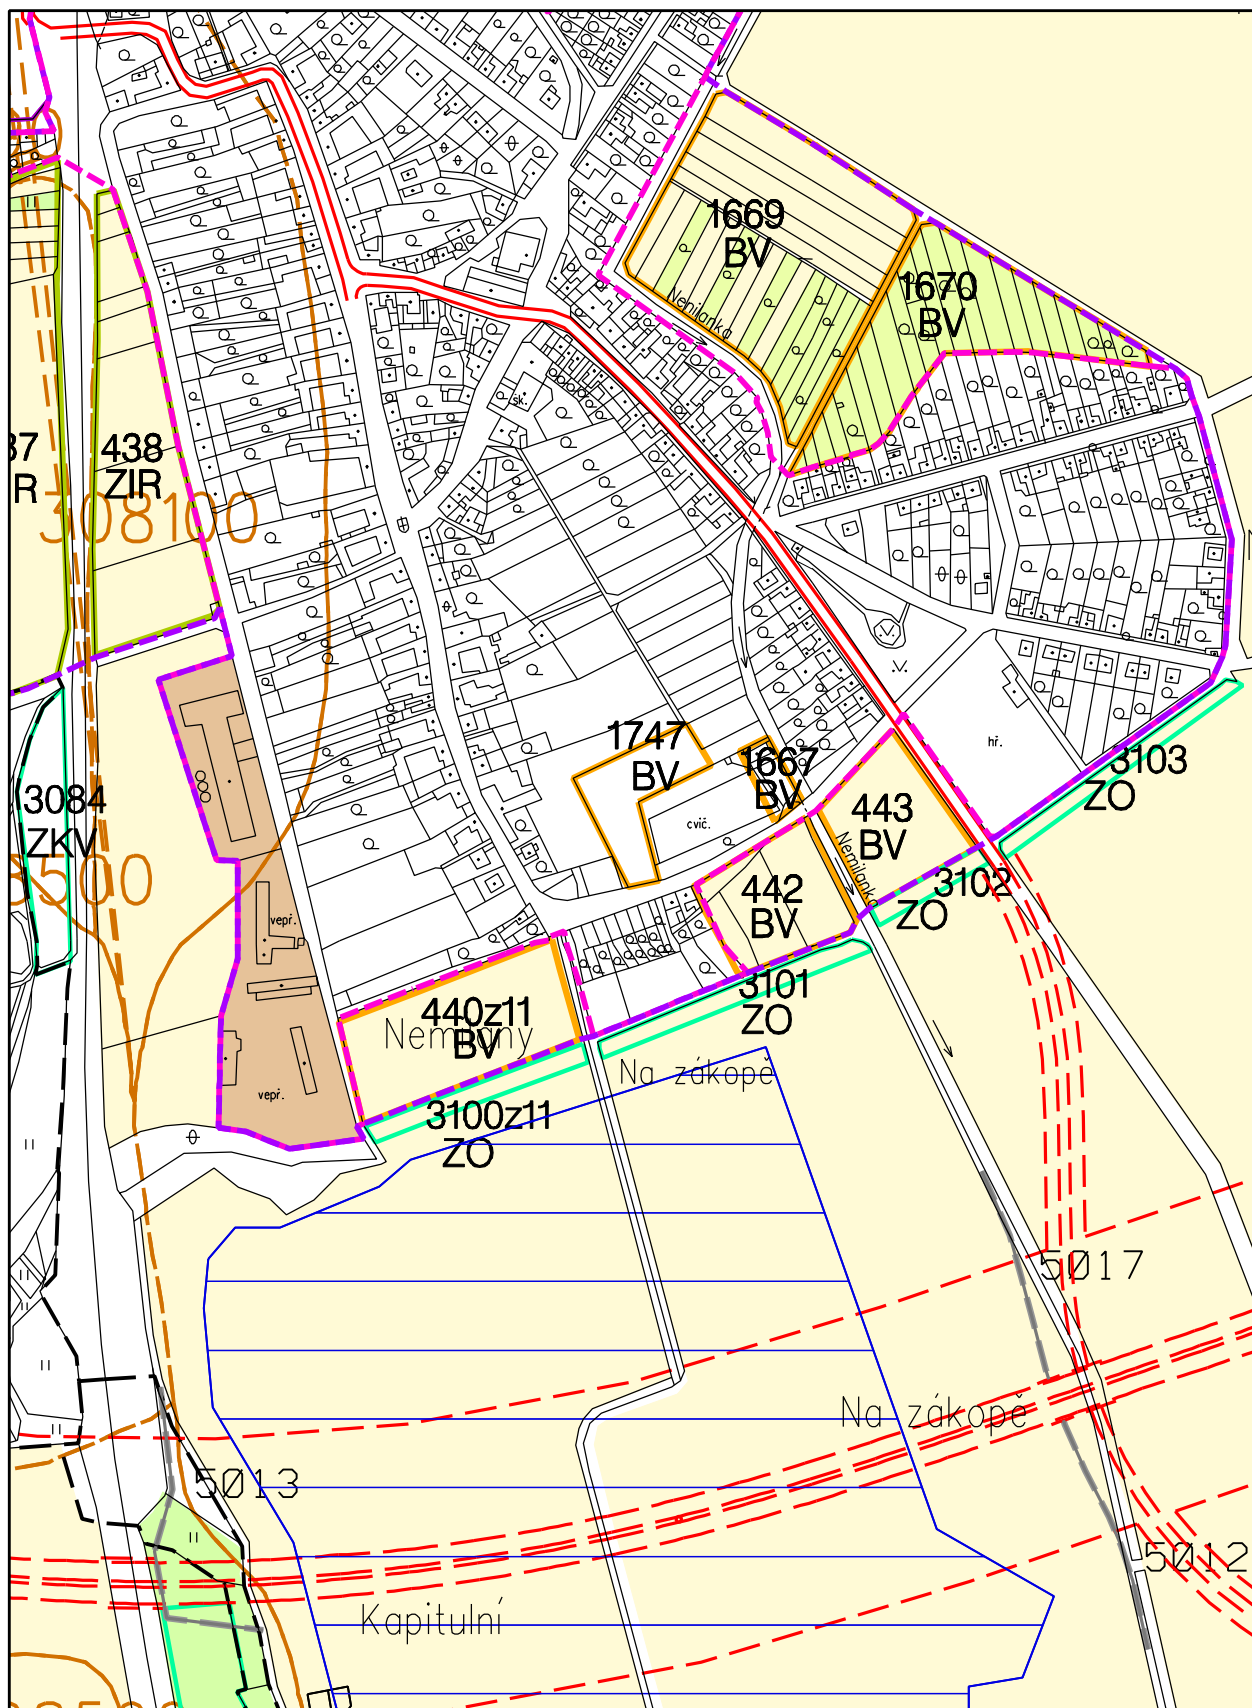

LOKALITA XIX/20 - Nemilany, ul. U sokolovny

7a VYHODNOCENÍ ZÁBORŮ ZPF
ZMĚNA č. XIX ÚPnSÚ OLOMOUC

1:5000

LOKALITA XIX/24 - Slavonín, ul. Kyselovská

7a VYHODNOCENÍ ZÁBORŮ ZPF

ZMĚNA č. XIX ÚPnSÚ OLOMOUC


1:5000

LOKALITA XIX/28 - Nová ulice, ul. I.P. Pavlova

7a VYHODNOCENÍ ZÁBORŮ ZPF

ZMĚNA č. XIX ÚPnSÚ OLOMOUC

1:5000

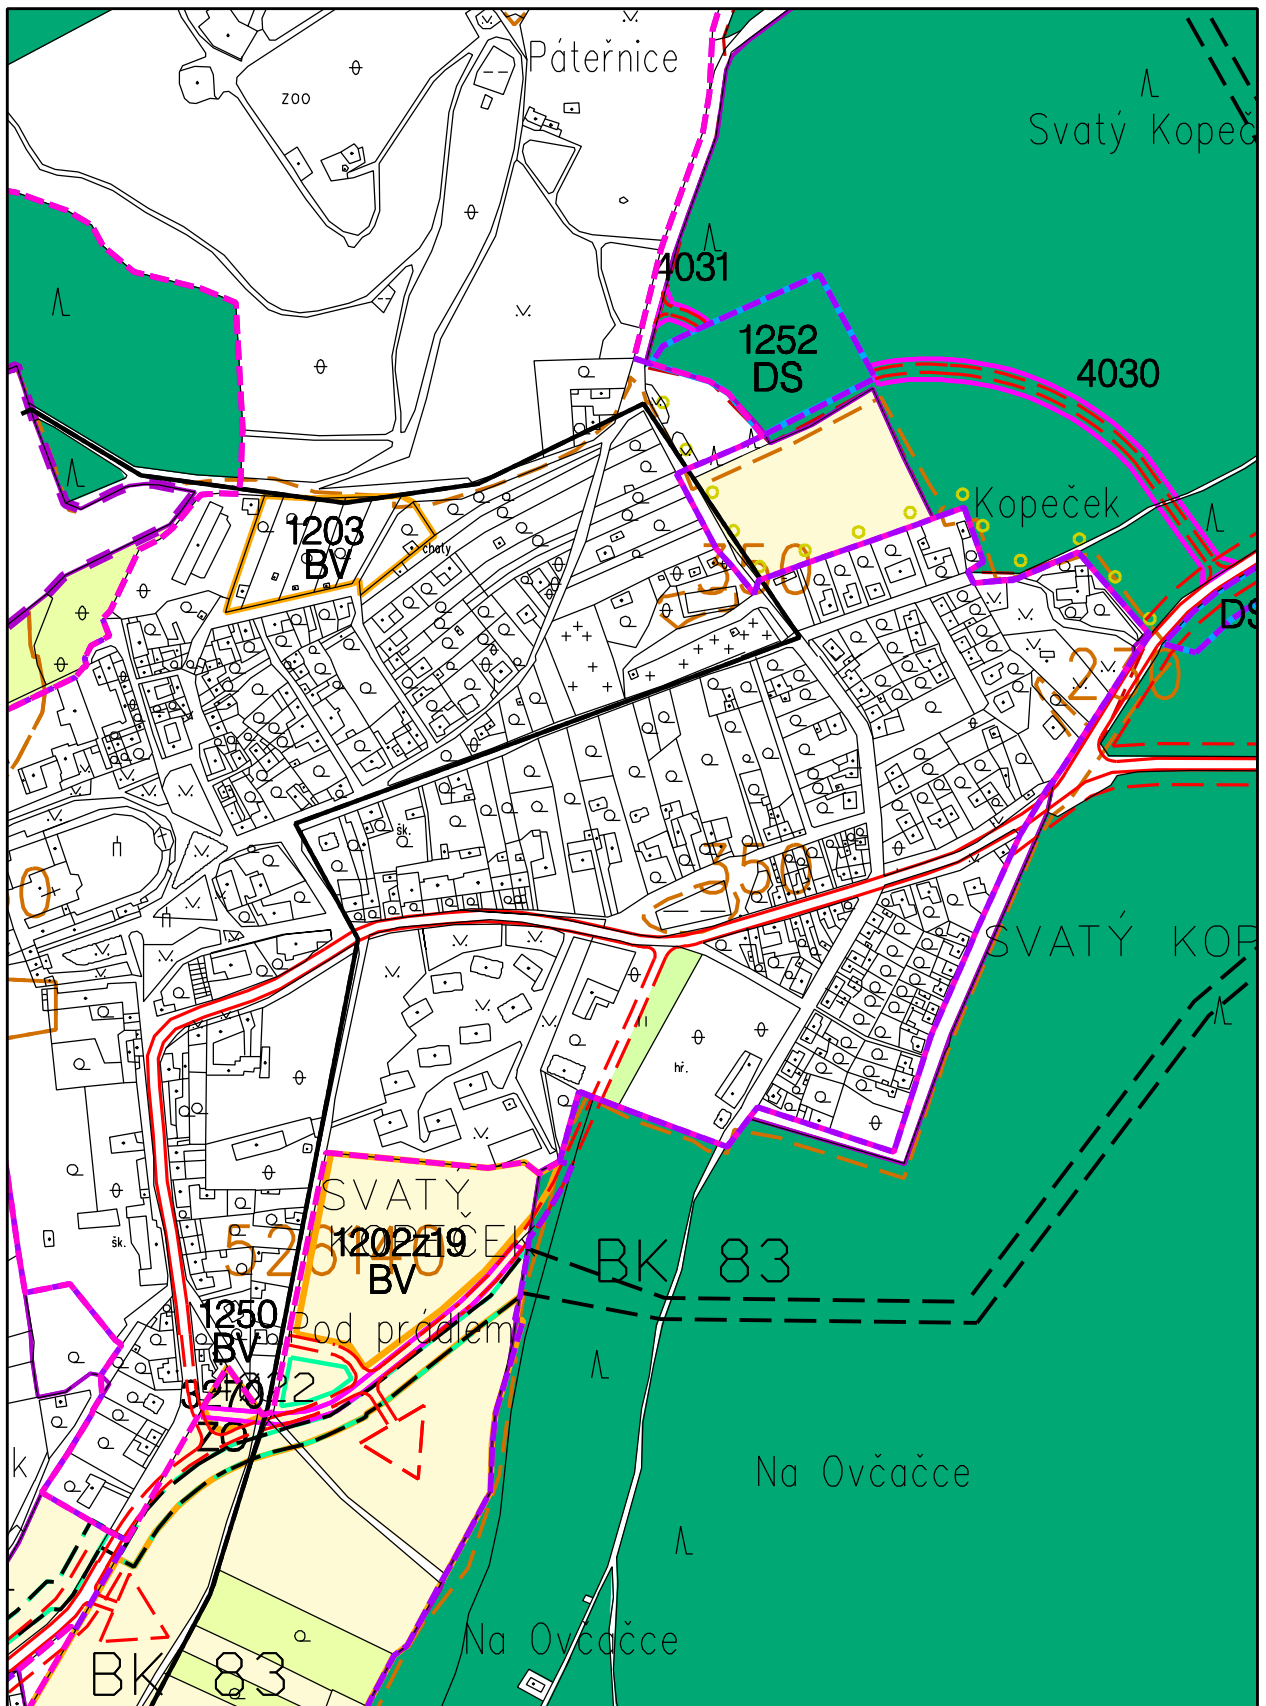

LOKALITA XIX/32 - Svatý Kopeček

7a VYHODNOCENÍ ZÁBORŮ ZPF
ZMĚNA č. XIX ÚPnSÚ OLOMOUC

1:5000