


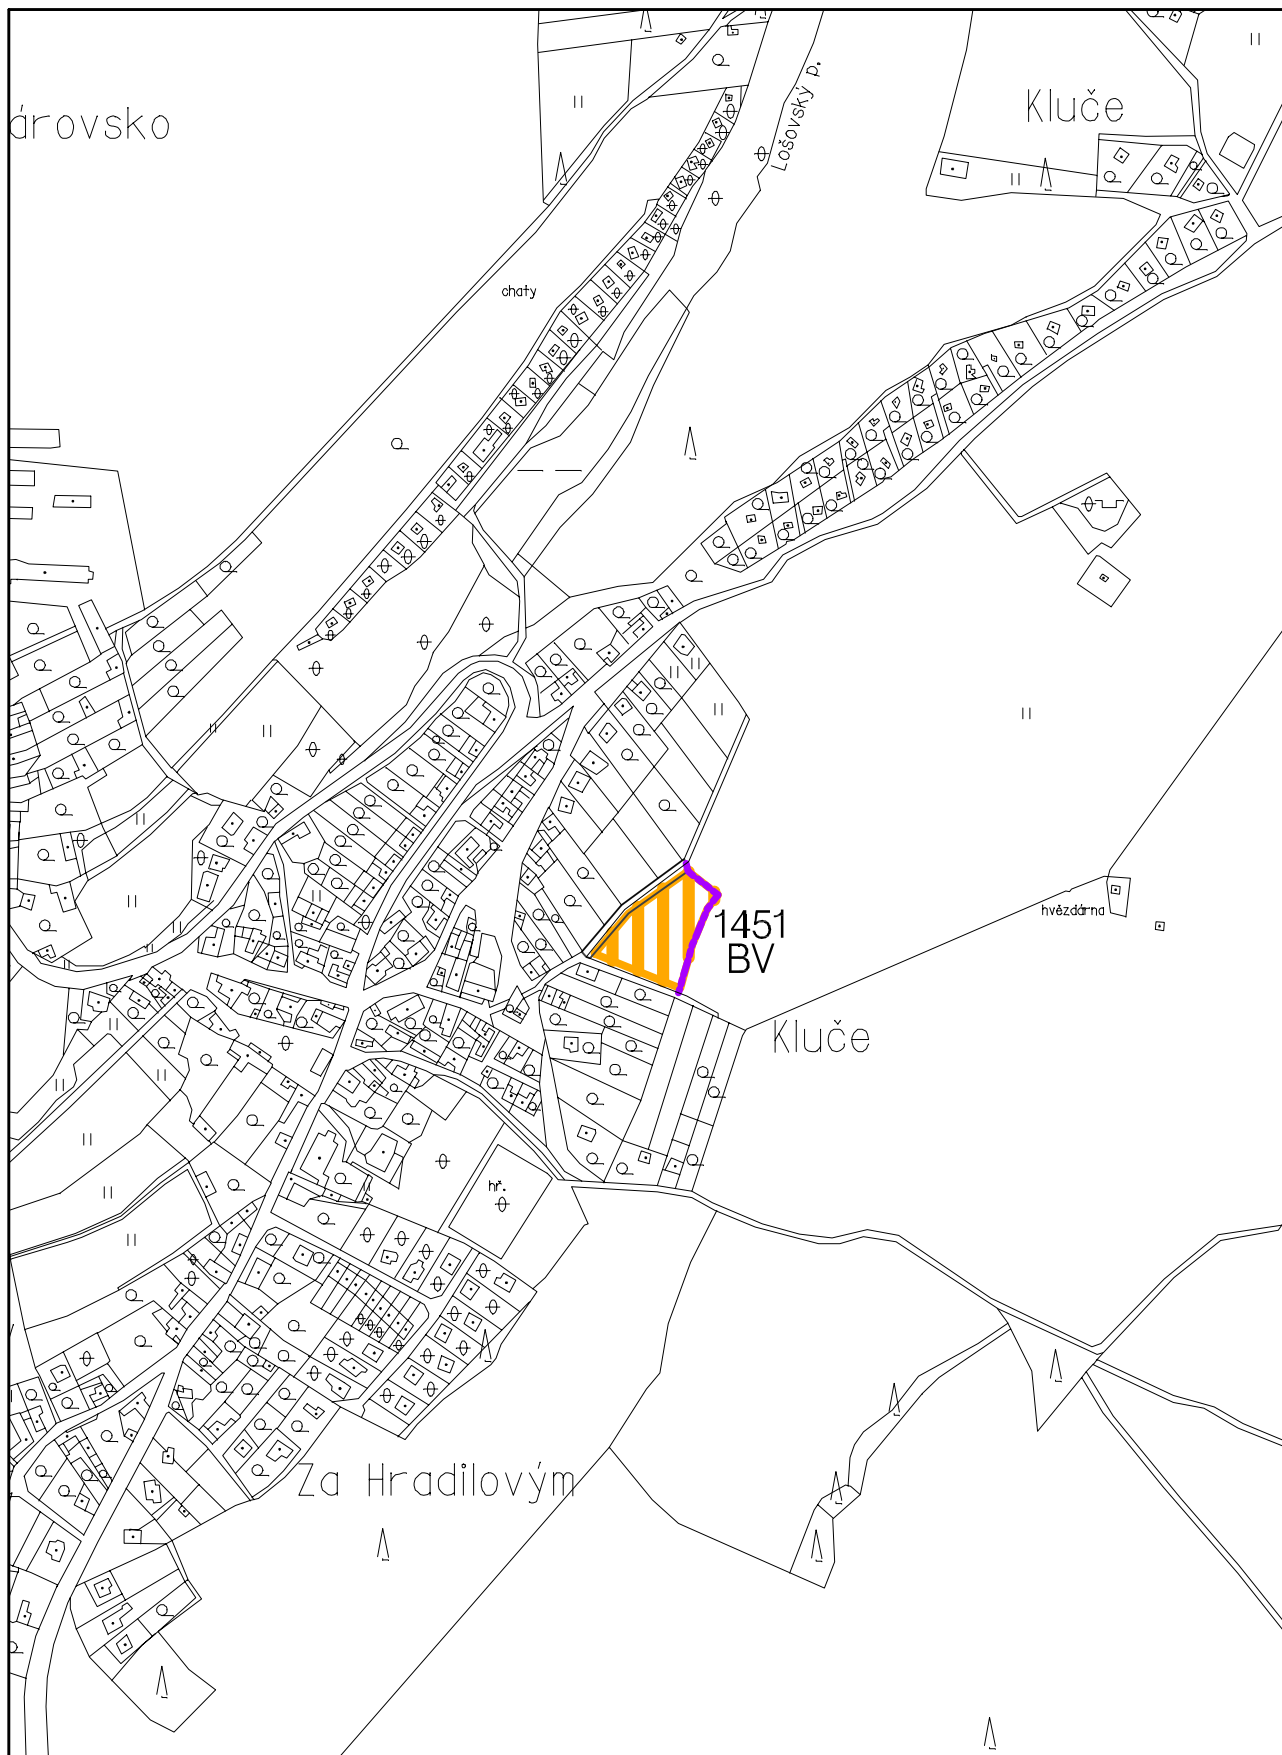

LOKALITA XIX/02 - Lošov Pod Hvězdárnou

2c FUNKČNÍ VYUŽITÍ ÚZEMÍ - HLAVNÍ VÝKRES
ZMĚNA č. XIX ÚPnSÚ OLOMOUC


1:5000



LOKALITA XIX/03 - Neředín

2c FUNKČNÍ VYUŽITÍ ÚZEMÍ - HLAVNÍ VÝKRES
ZMĚNA č. XIX ÚPnSÚ OLOMOUC

1:5000

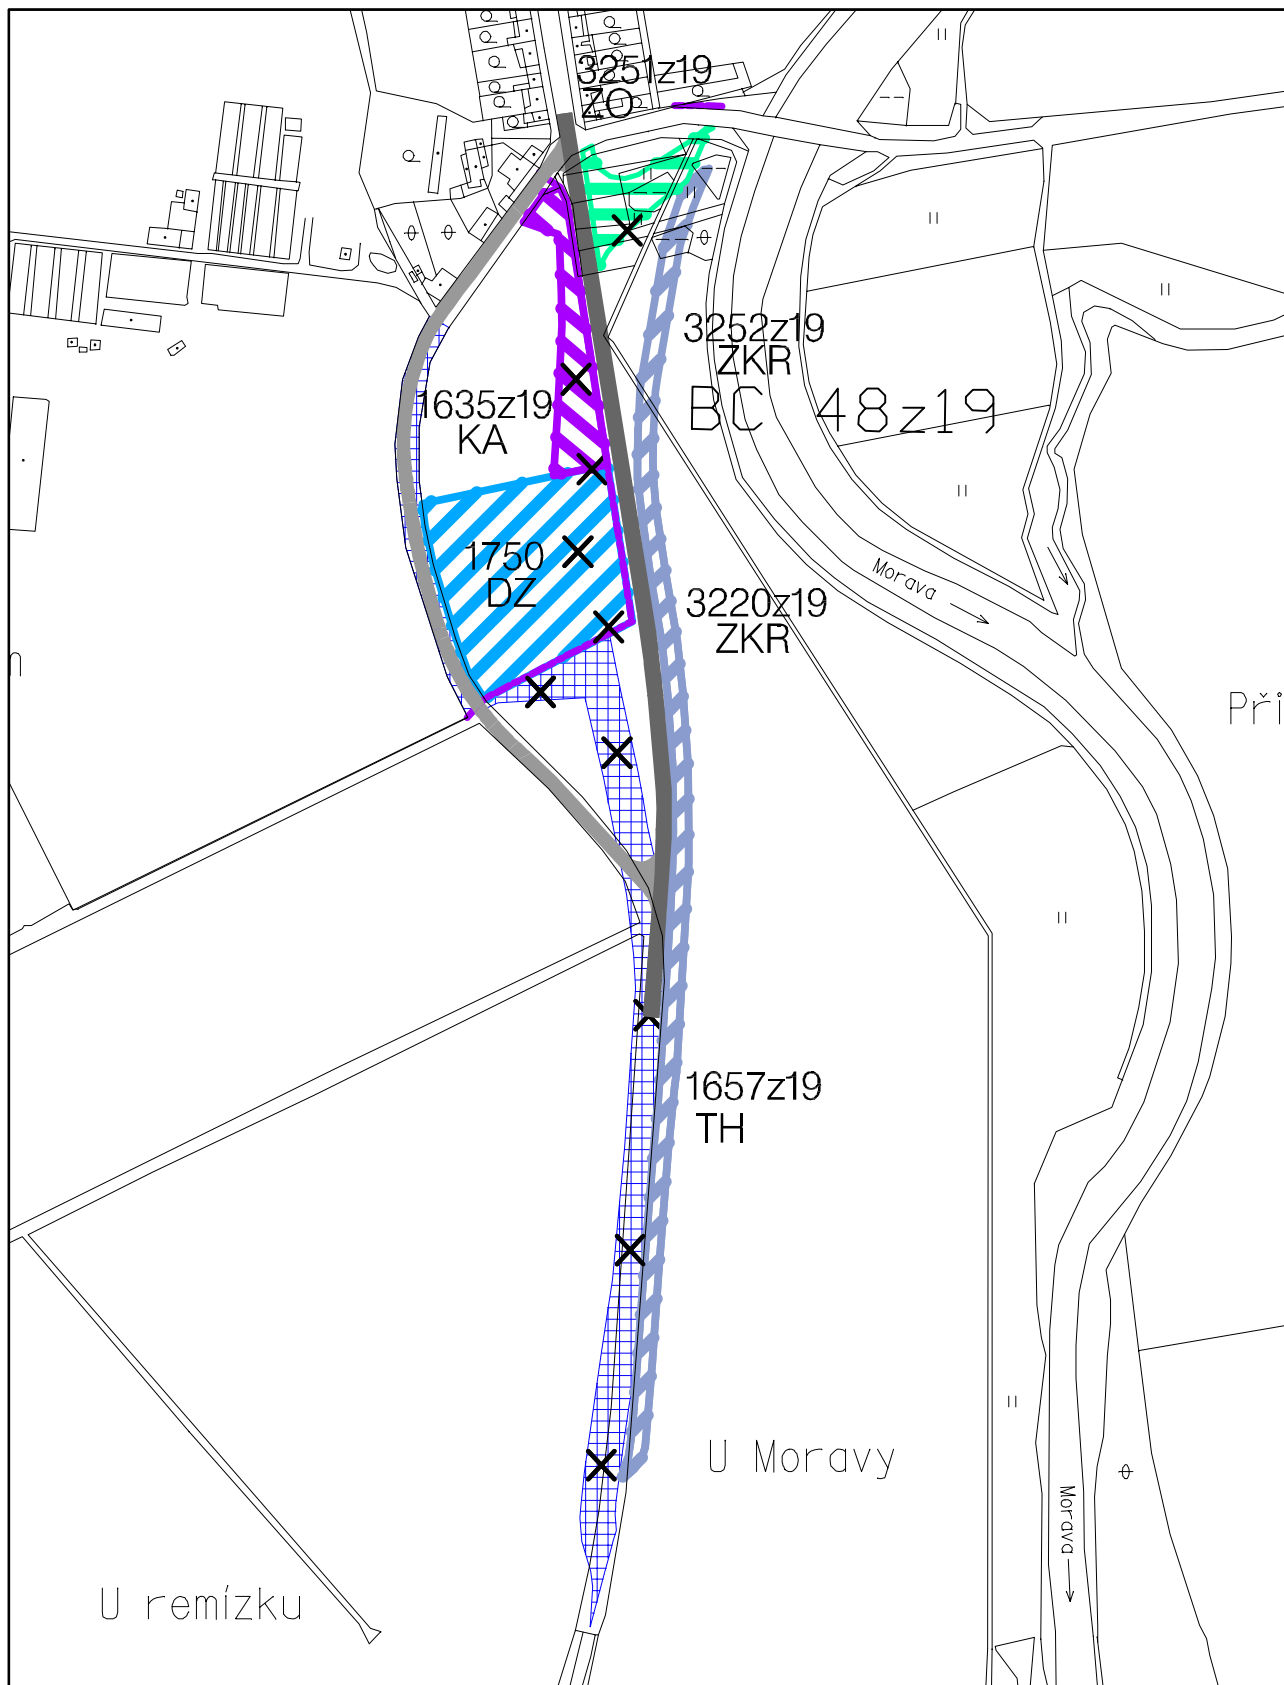


LOKALITA XIX/05 - Nemilany, dopravní obsluha

LOKALITA XIX/30 - Nemilany, dopravní zařízení

2c FUNKČNÍ VYUŽITÍ ÚZEMÍ - HLAVNÍ VÝKRES

ZMĚNA č. XIX ÚPnSÚ OLOMOUC


1:5000

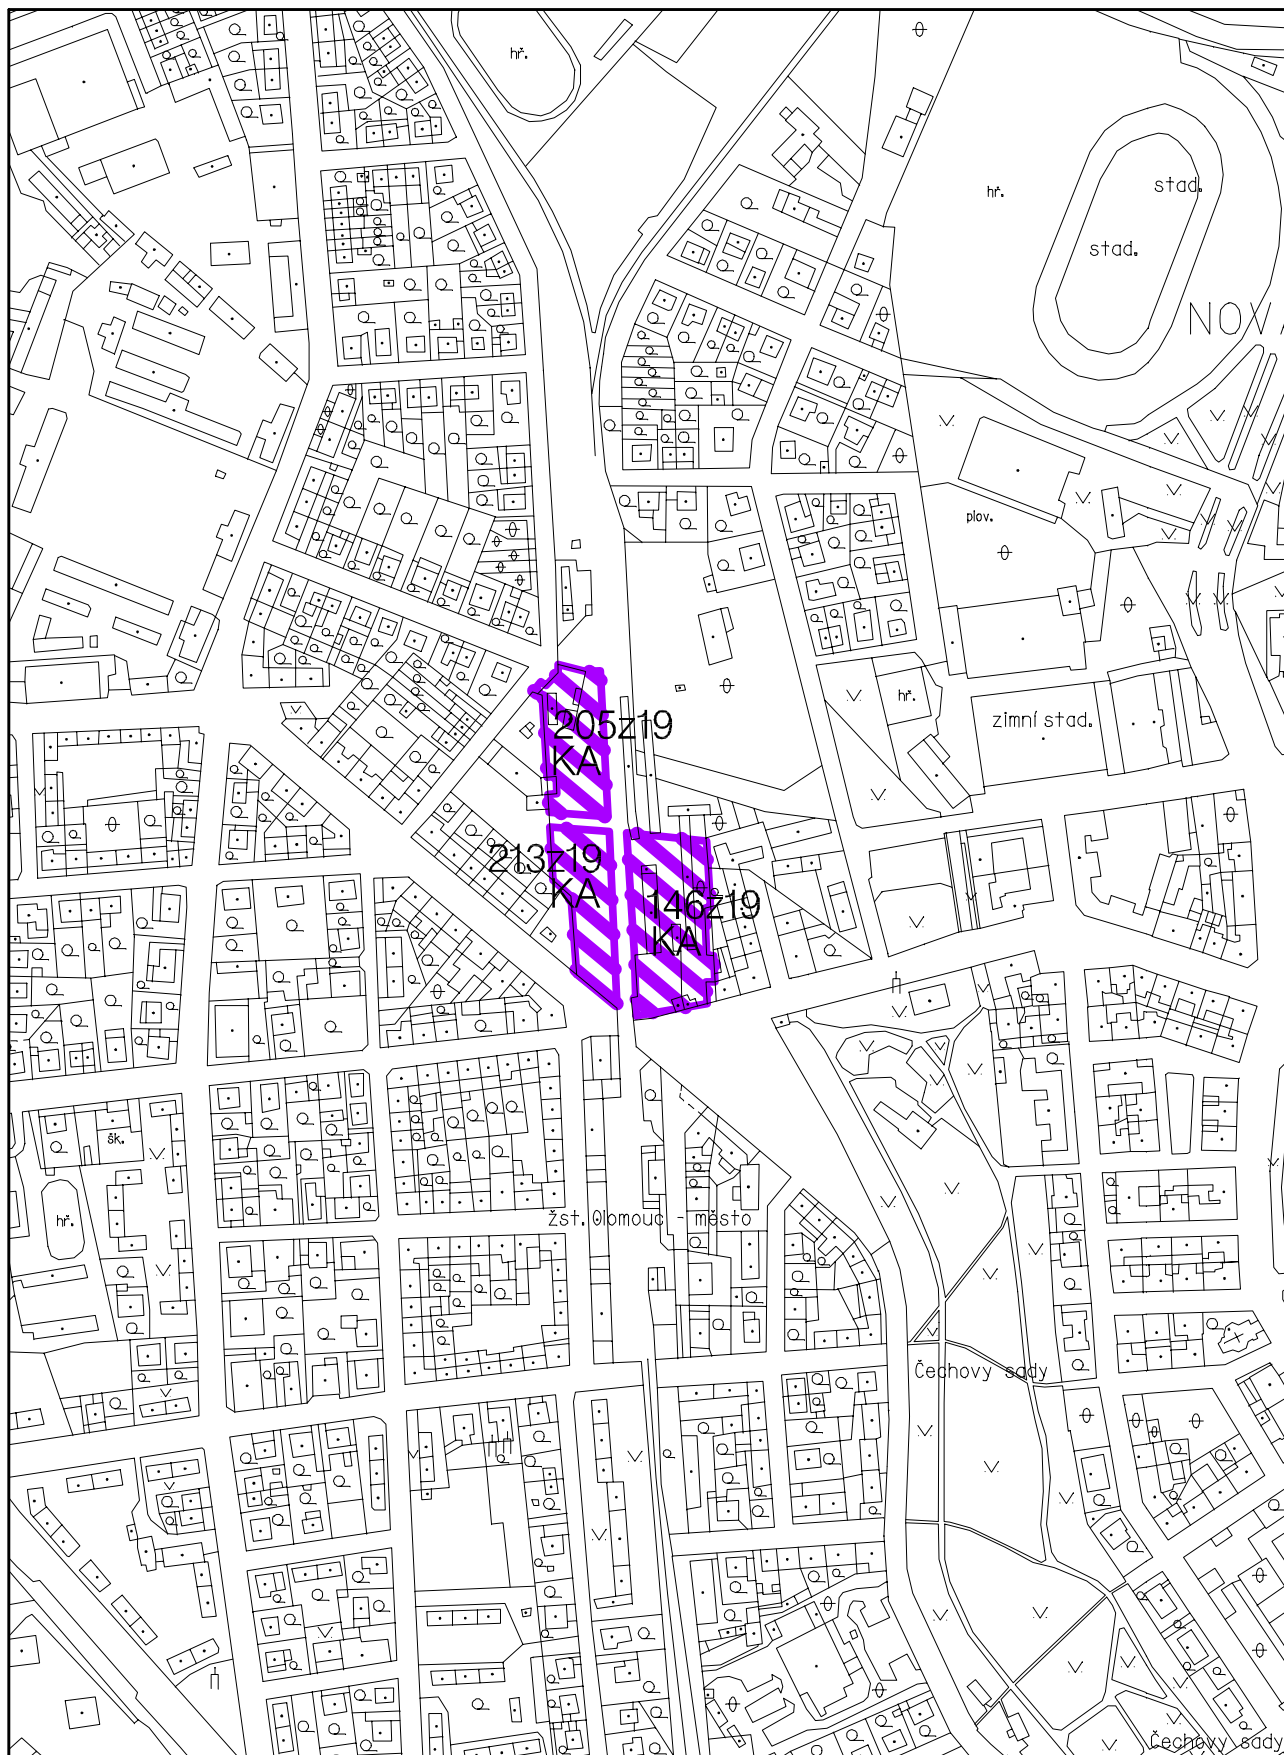

LOKALITA XIX/07 - ul. Litovelská

2c FUNKČNÍ VYUŽITÍ ÚZEMÍ - HLAVNÍ VÝKRES
ZMĚNA č. XIX ÚPnSÚ OLOMOUC


1:5000

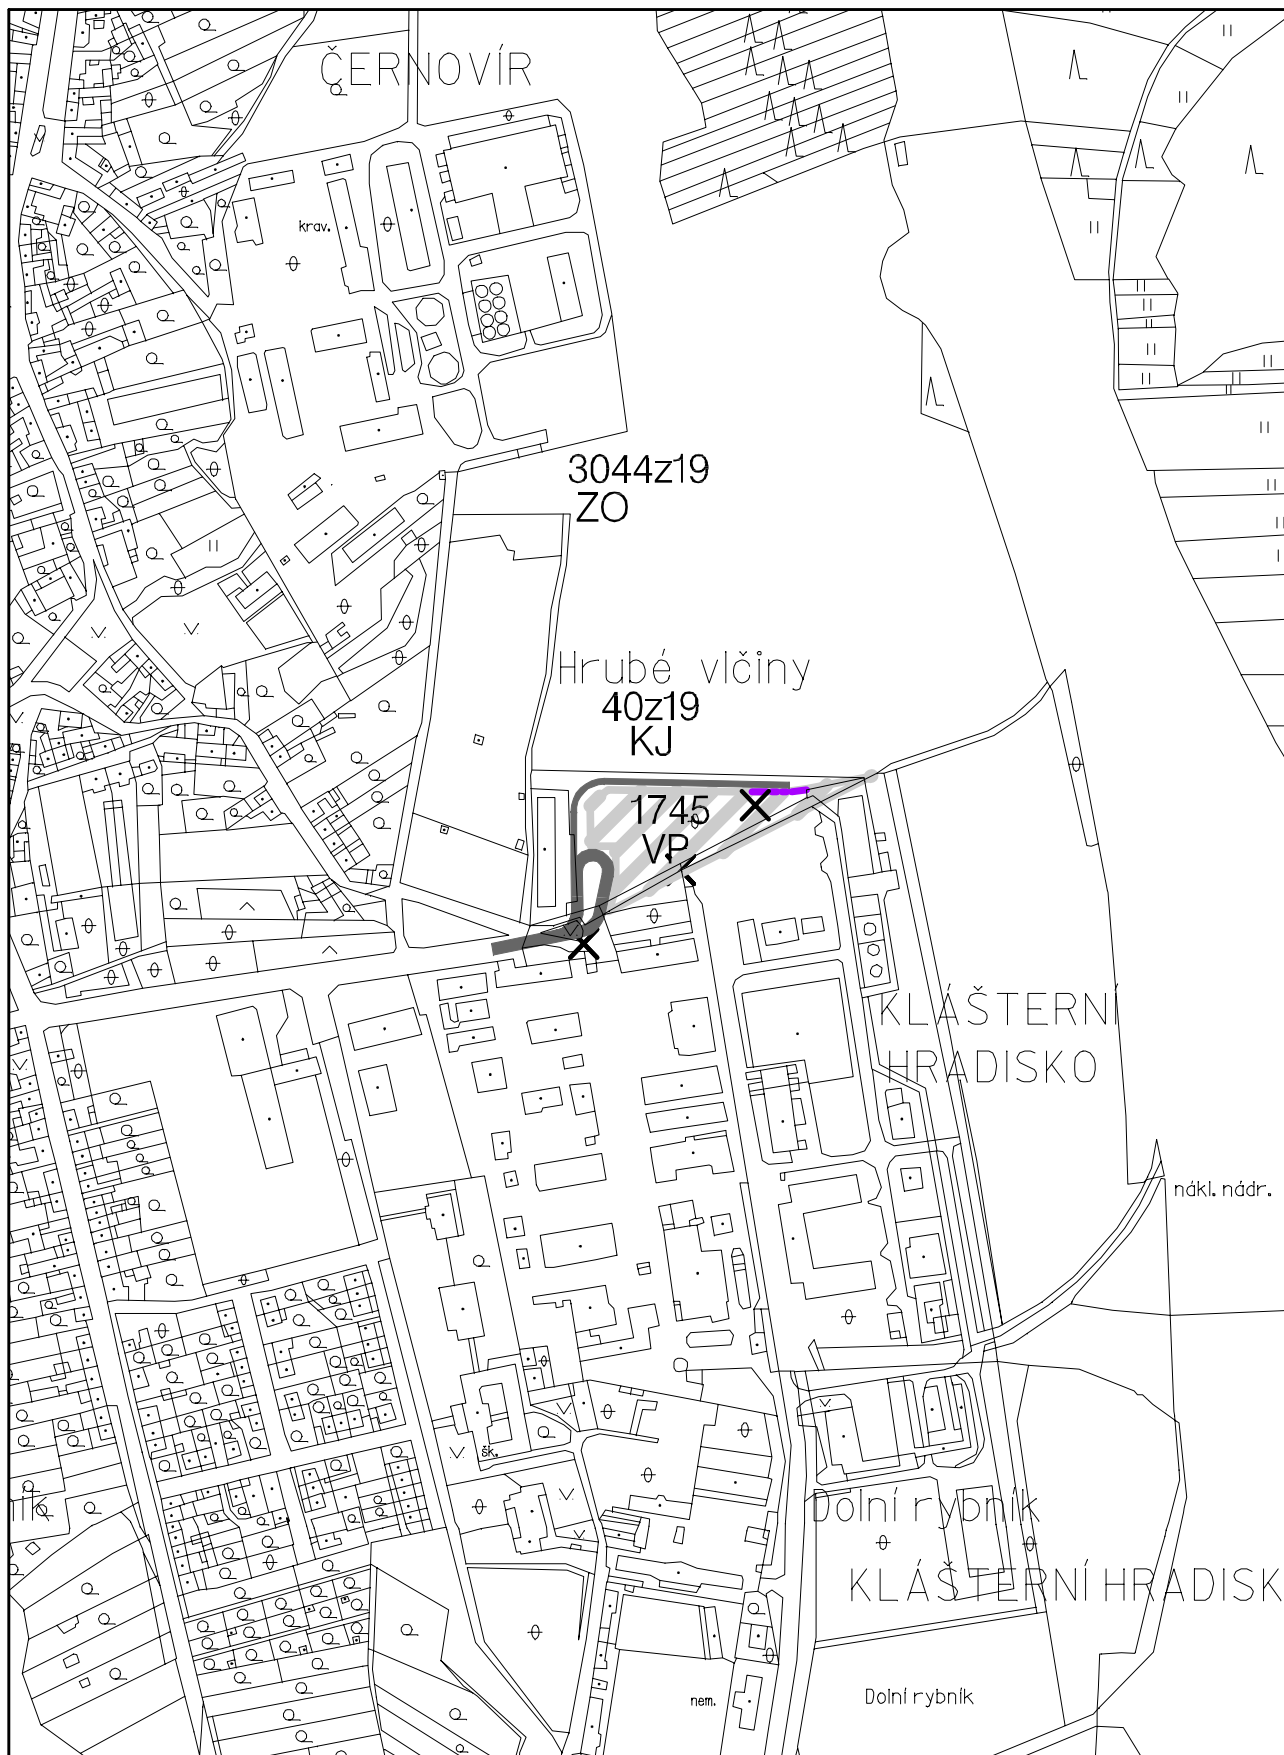

LOKALITA XIX/09 - Černovír, ul. Stratilova

2c FUNKČNÍ VYUŽITÍ ÚZEMÍ - HLAVNÍ VÝKRES
ZMĚNA č. XIX ÚPnSÚ OLOMOUC

1:5000

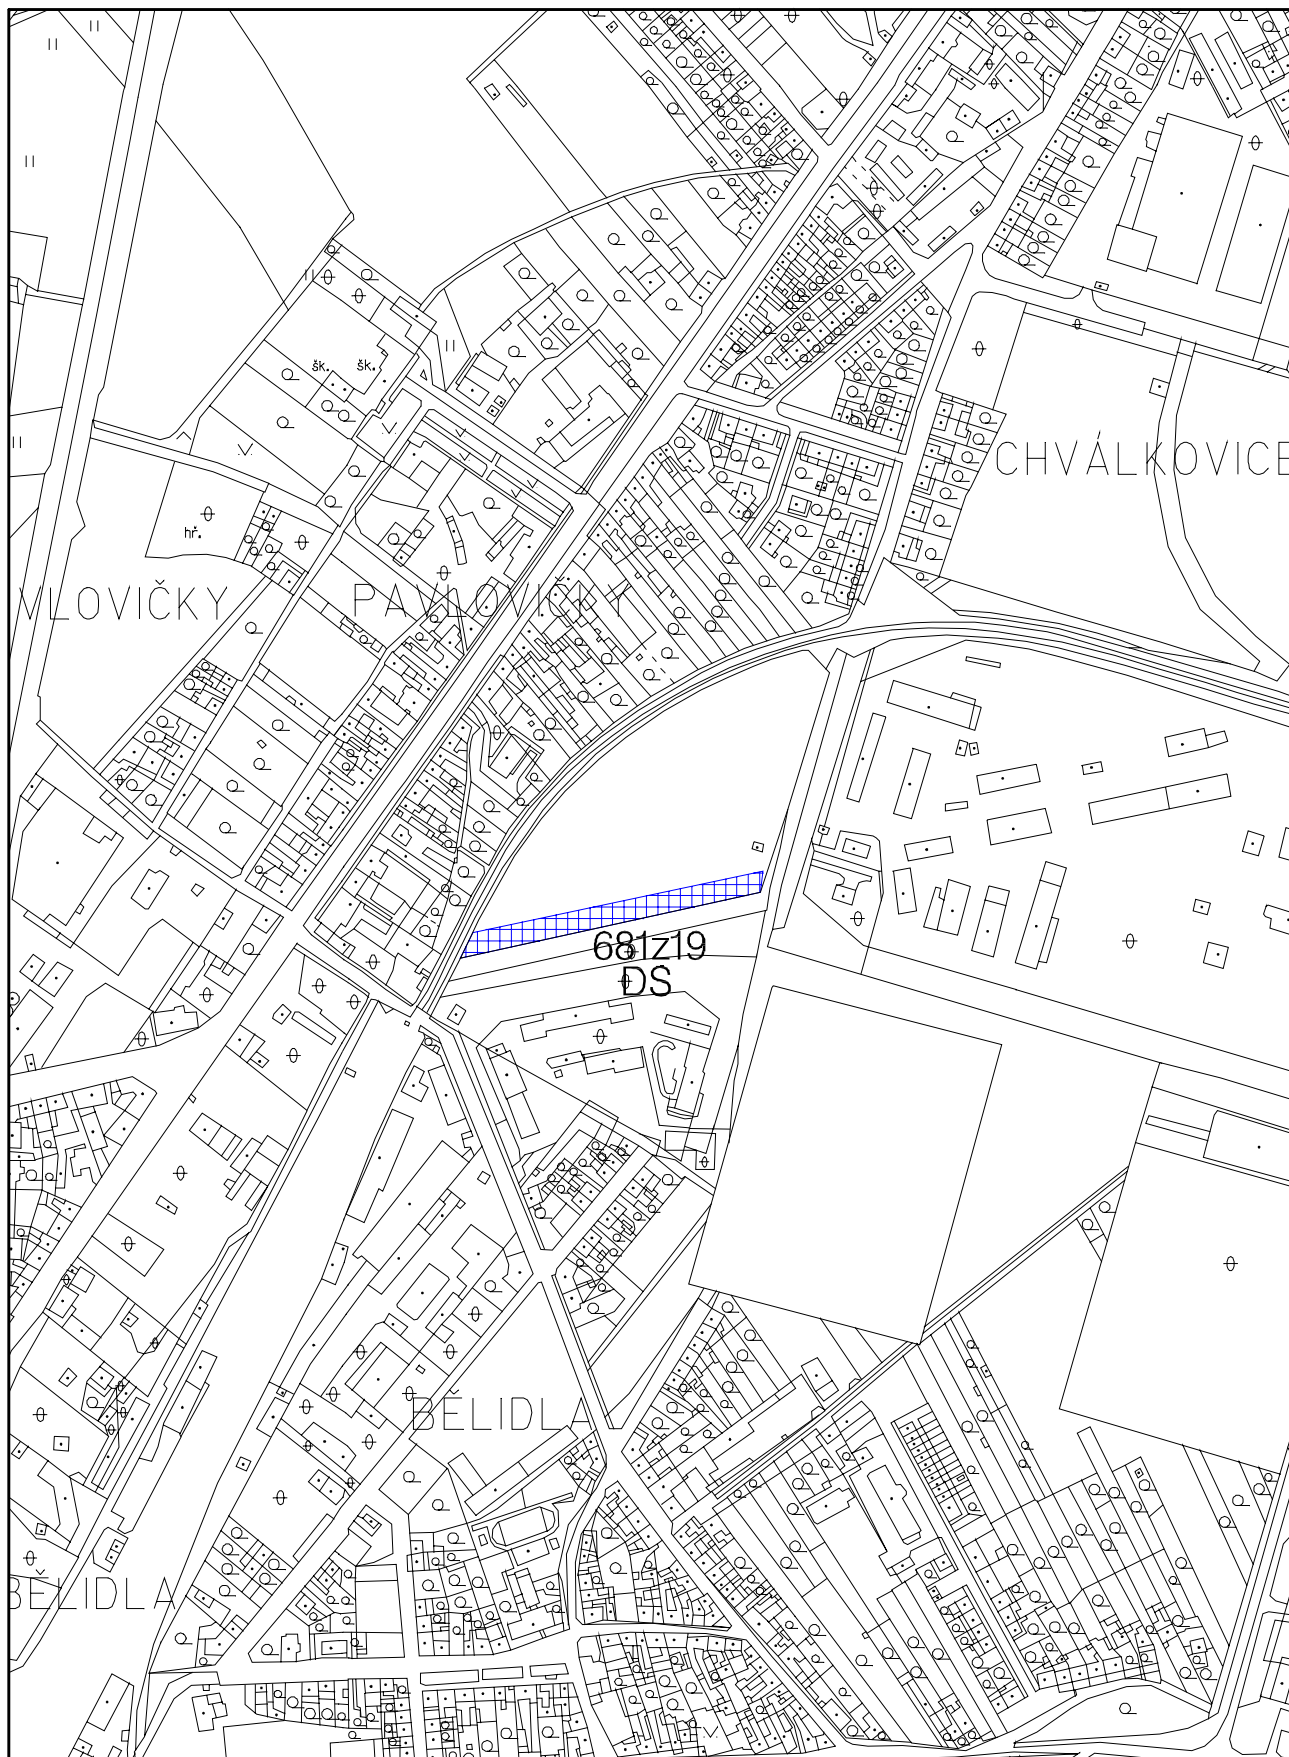

LOKALITA XIX/18 - Chválkovice, ul. Na Zákopě

2c FUNKČNÍ VYUŽITÍ ÚZEMÍ - HLAVNÍ VÝKRES
ZMĚNA č. XIX ÚPnSÚ OLOMOUC


1:5000



LOKALITA XIX/20 - Nemilany, ul. U sokolovny

2c FUNKČNÍ VYUŽITÍ ÚZEMÍ - HLAVNÍ VÝKRES
ZMĚNA č. XIX ÚPnSÚ OLOMOUC


1:5000

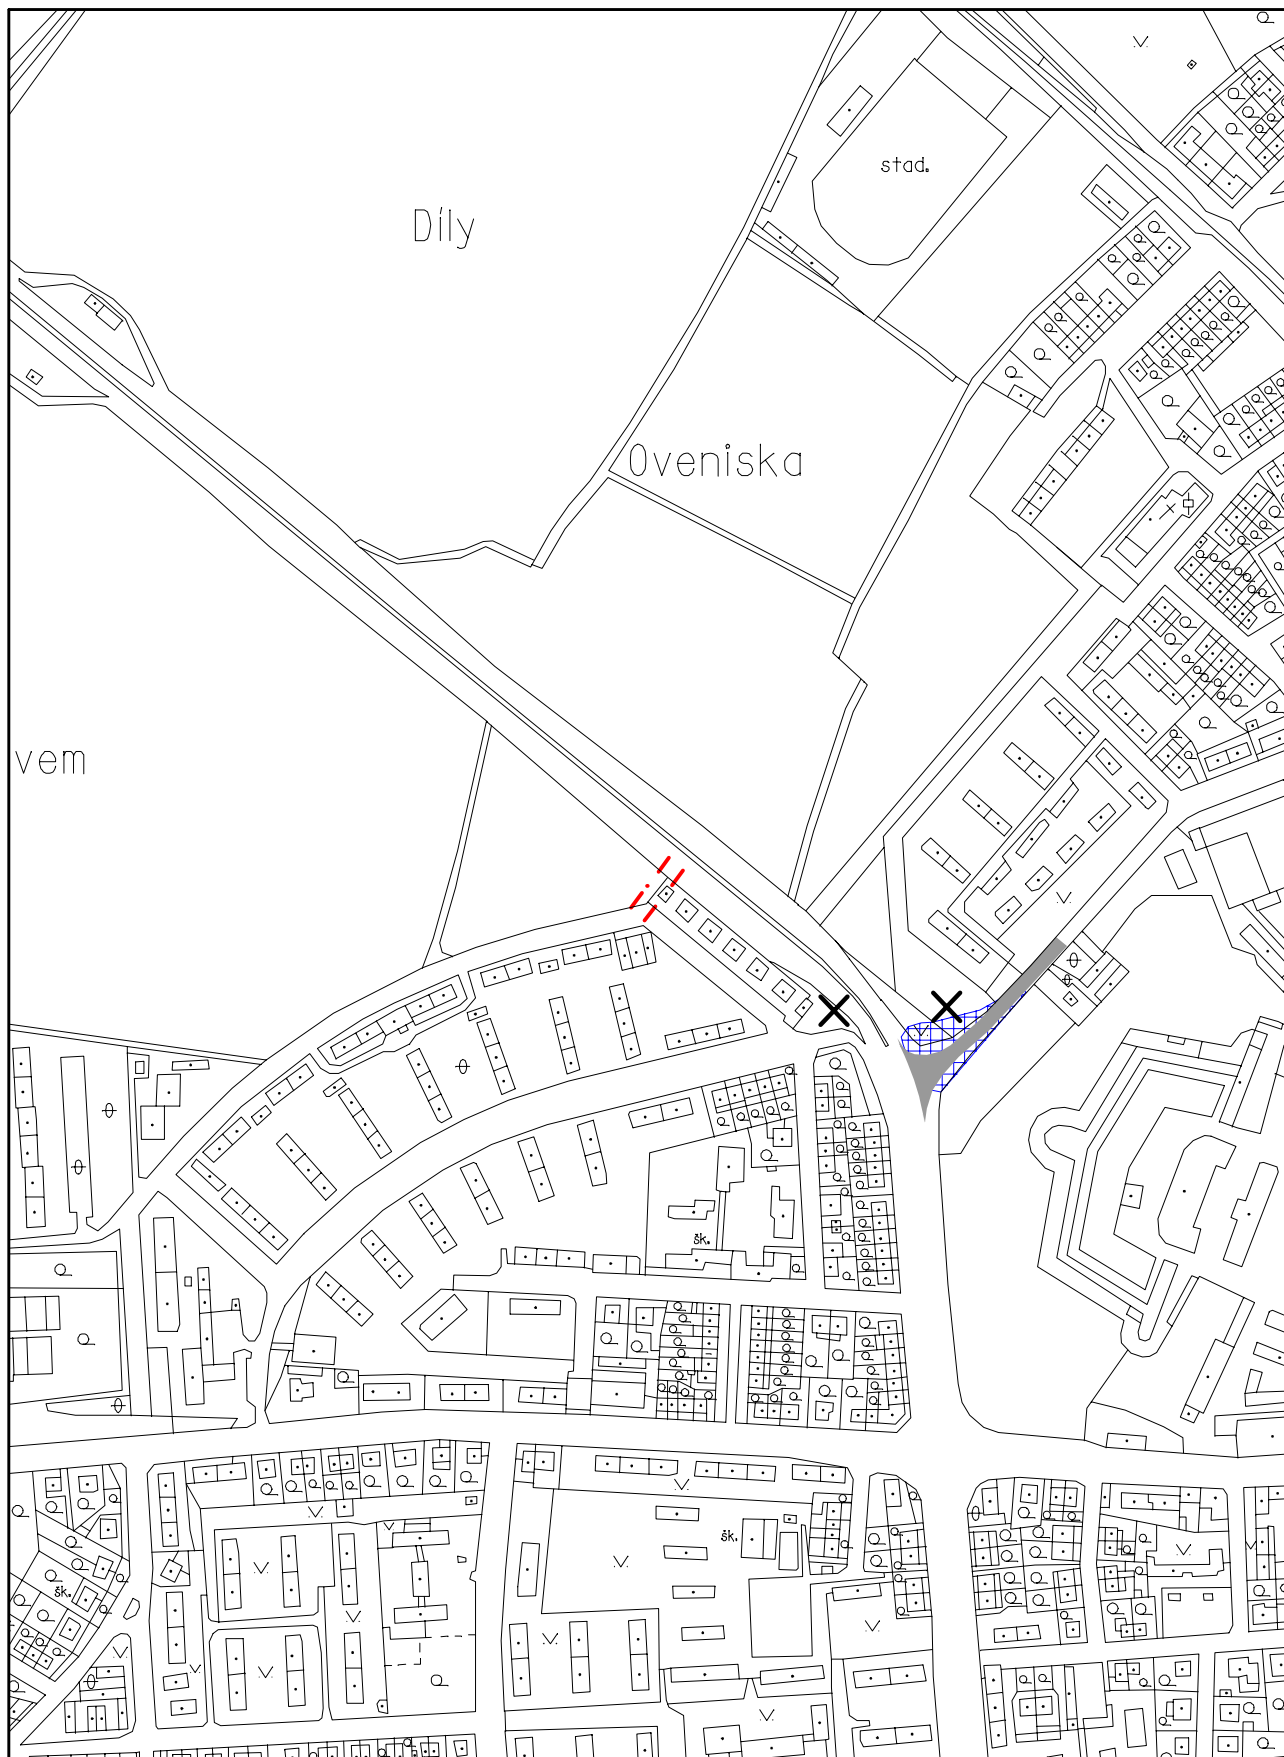

LOKALITA XIX/23 - ul. Pražská, Norská

2c FUNKČNÍ VYUŽITÍ ÚZEMÍ - HLAVNÍ VÝKRES
ZMĚNA č. XIX ÚPnSÚ OLOMOUC


1:5000

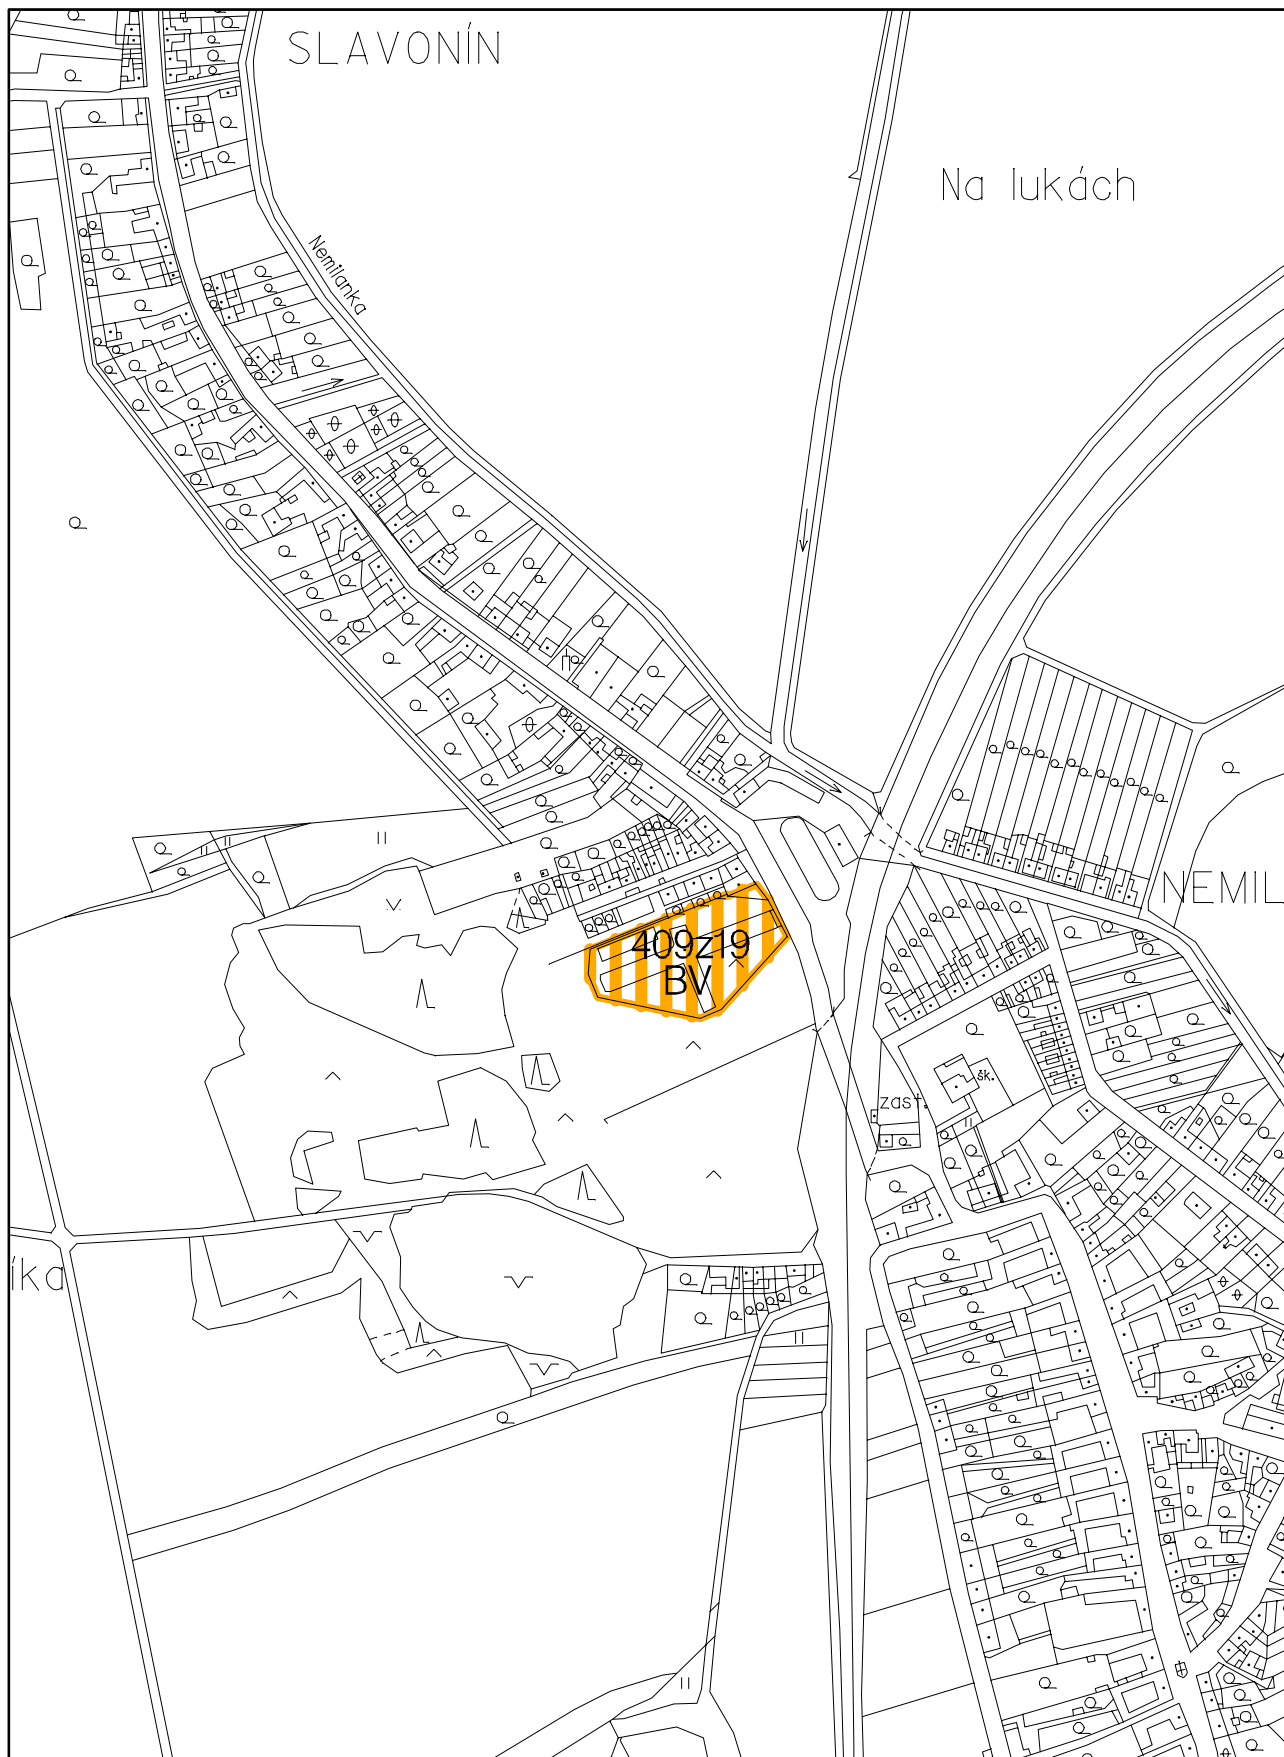

LOKALITA XIX/24 - Slavonín, ul. Kyselovská

2c FUNKČNÍ VYUŽITÍ ÚZEMÍ - HLAVNÍ VÝKRES
ZMĚNA č. XIX ÚPnSÚ OLOMOUC


1:5000

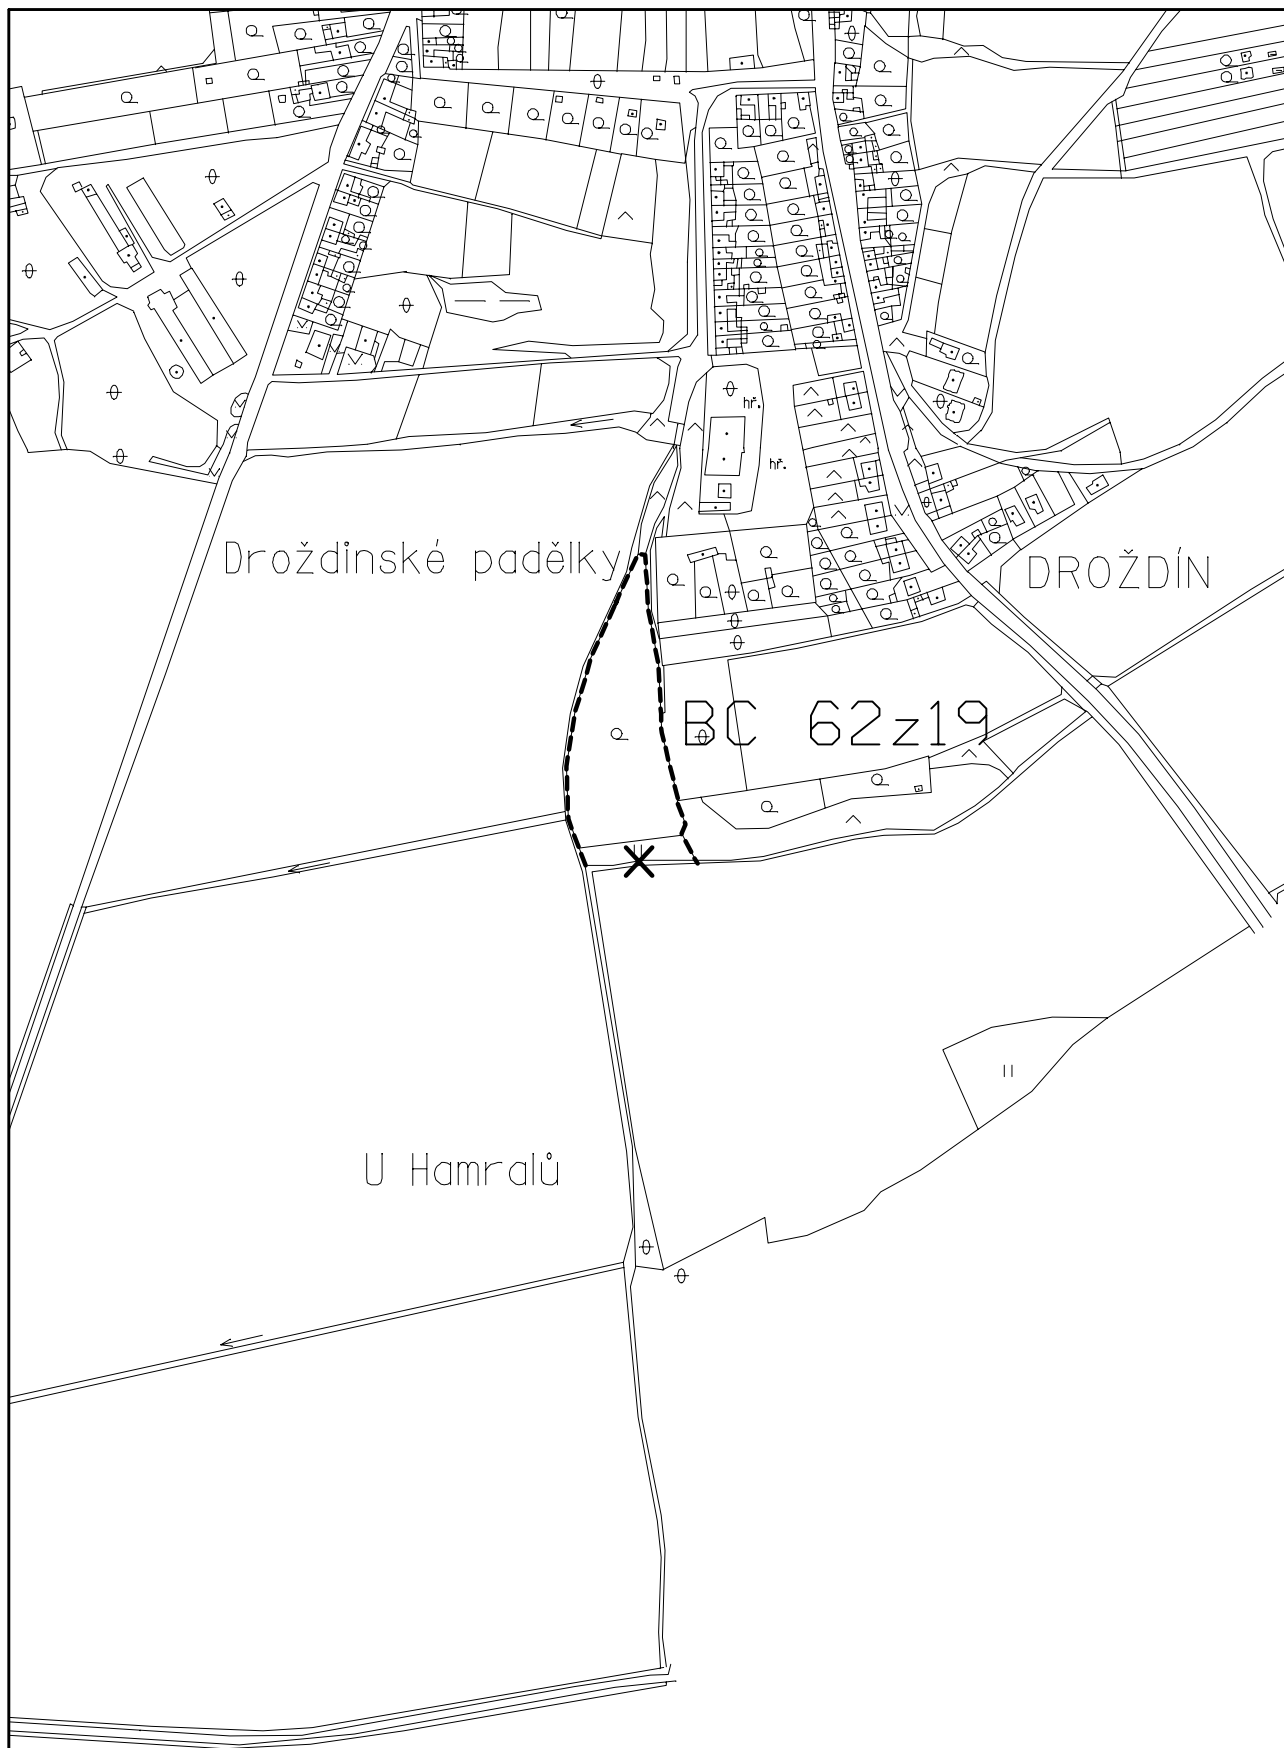

LOKALITA XIX/25 - Droždín, ÚSES


2c FUNKČNÍ VYUŽITÍ ÚZEMÍ - HLAVNÍ VÝKRES
ZMĚNA č. XIX ÚPnSÚ OLOMOUC

1:5000

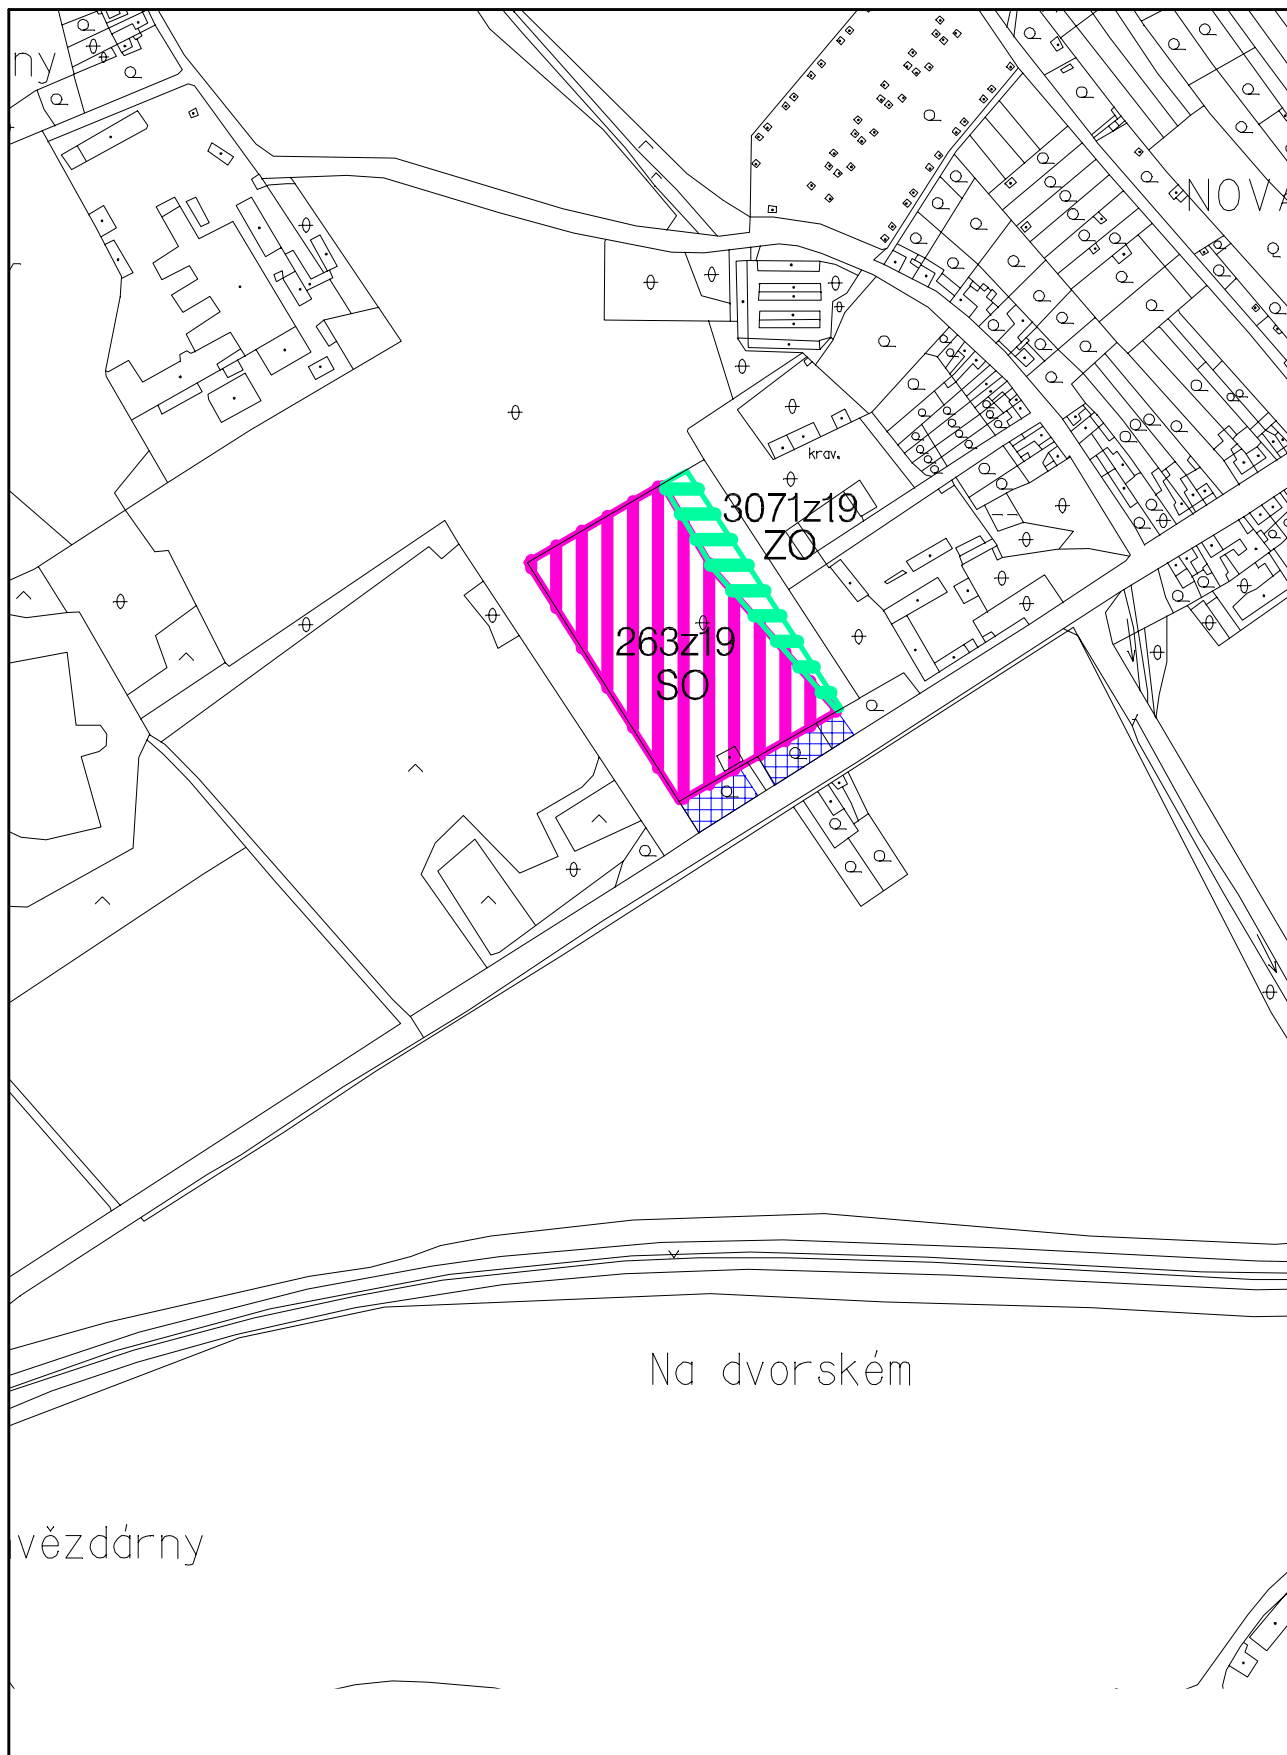

LOKALITA XIX/28 - Nová ulice, ul. I.P. Pavlova


2c FUNKČNÍ VYUŽITÍ ÚZEMÍ - HLAVNÍ VÝKRES
ZMĚNA č. XIX ÚPnSÚ OLOMOUC

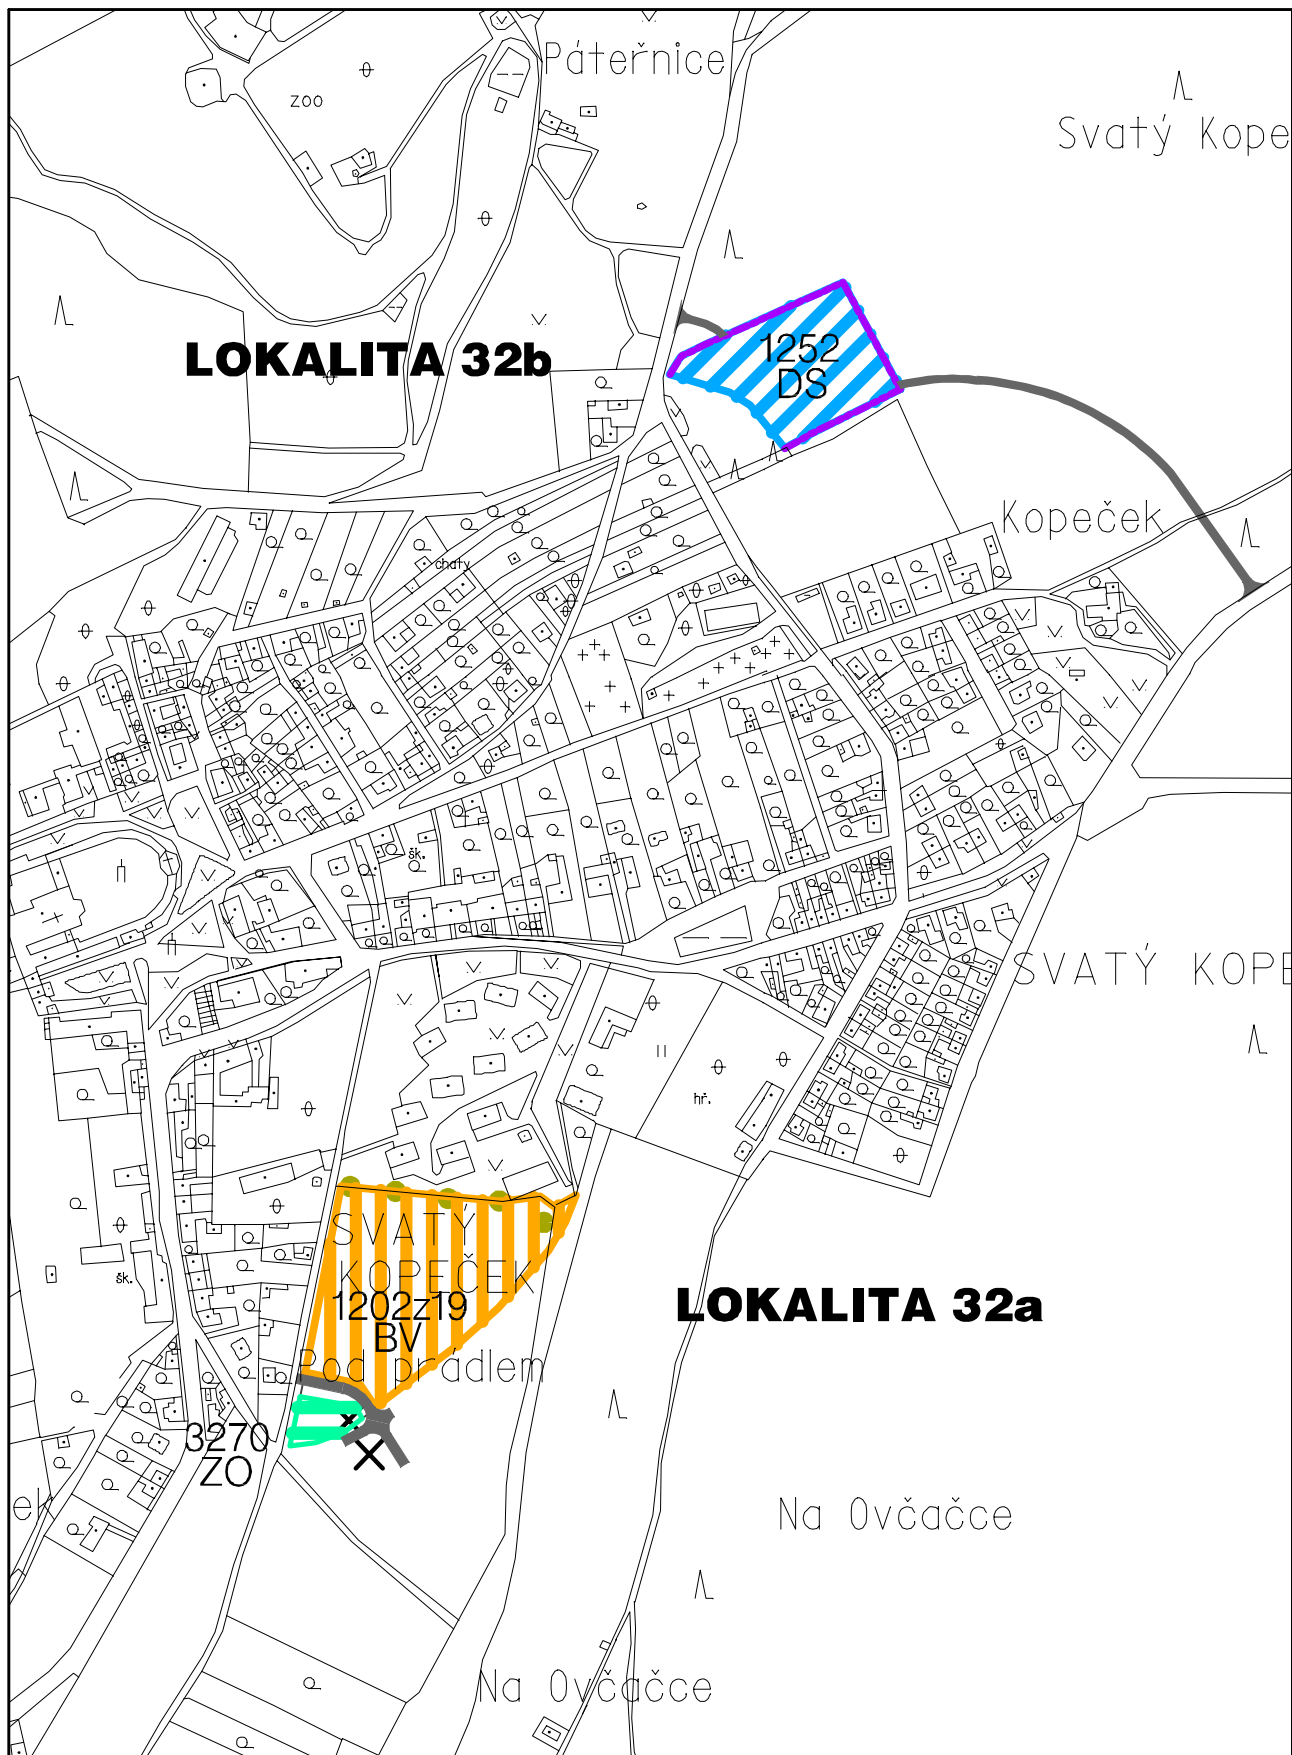

LOKALITA XIX/32 - Svatý Kopeček

2c FUNKČNÍ VYUŽITÍ ÚZEMÍ - HLAVNÍ VÝKRES
ZMĚNA č. XIX ÚPnSÚ OLOMOUC


1:5000

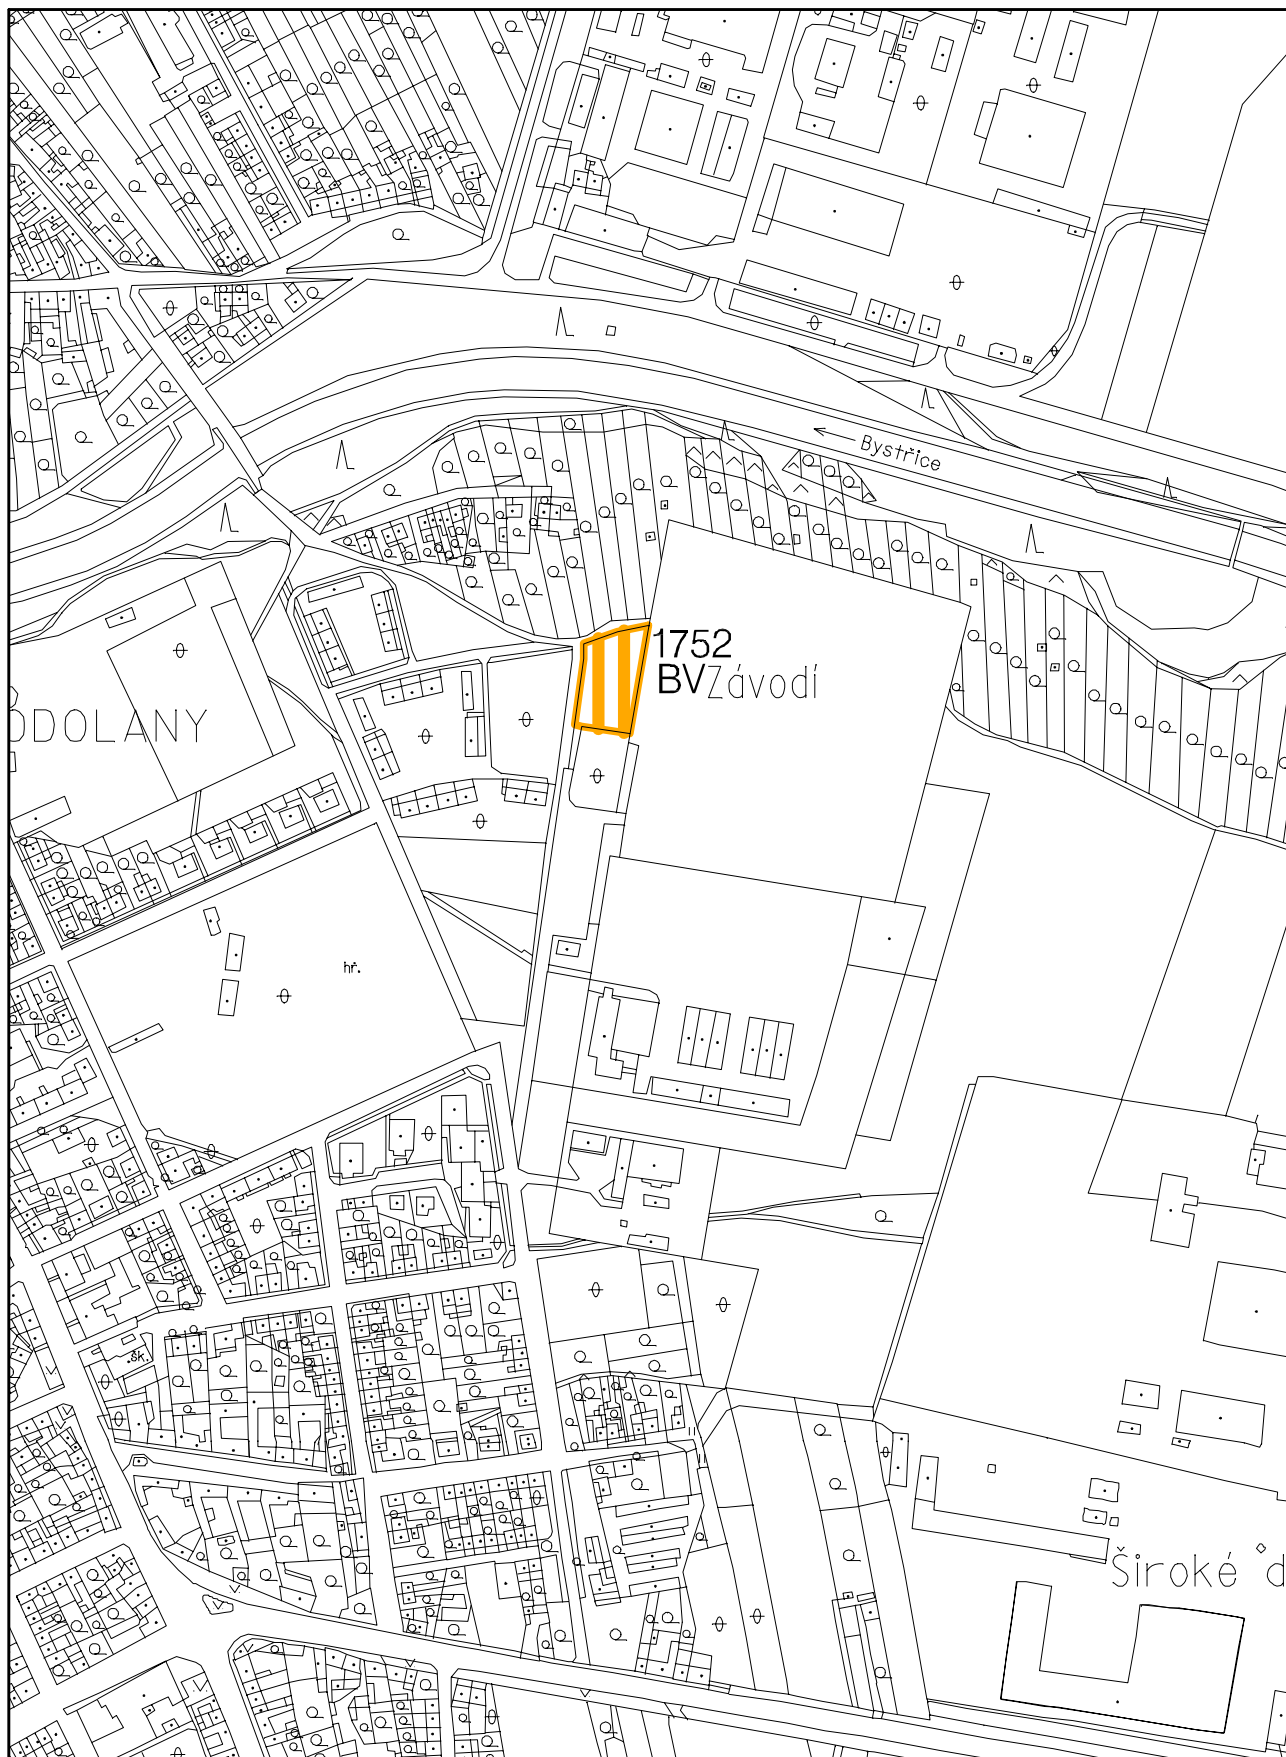

LOKALITA XIX/33 - Hodolany, ul. Horova

2c FUNKČNÍ VYUŽITÍ ÚZEMÍ - HLAVNÍ VÝKRES
ZMĚNA č. XIX ÚPnSÚ OLOMOUC

1:5000

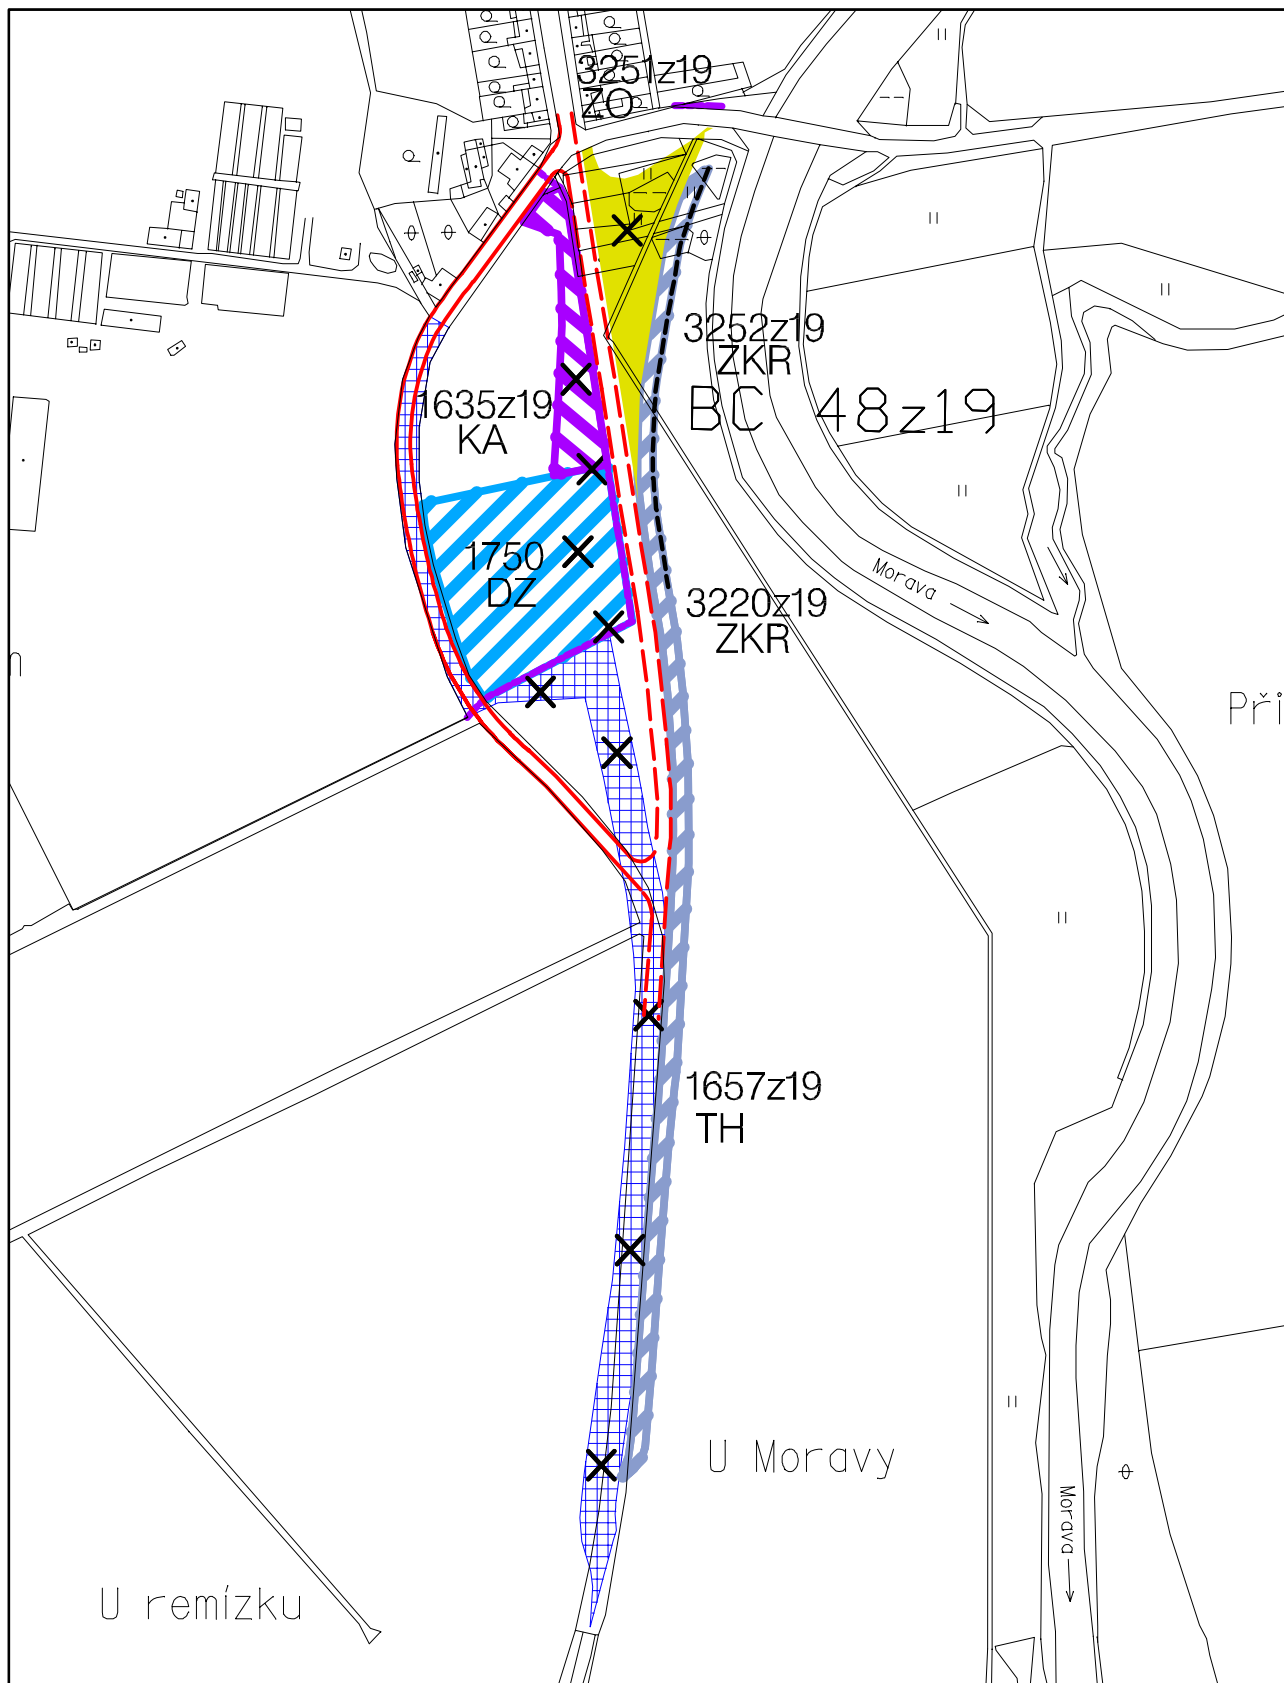

LOKALITA XIX/05 - Nemilany, dopravní obsluha

LOKALITA XIX/30 - Nemilany, dopravní zařízení

3c SYSTÉM ZELENĚ A OCHRANY KRAJINY

ZMĚNA č. XIX ÚPnSÚ OLOMOUC


1:5000



LOKALITA XIX/09 - Černovír, ul. Stratilova

2c FUNKČNÍ VYUŽITÍ ÚZEMÍ - HLAVNÍ VÝKRES
ZMĚNA č. XIX ÚPnSÚ OLOMOUC


1:5000

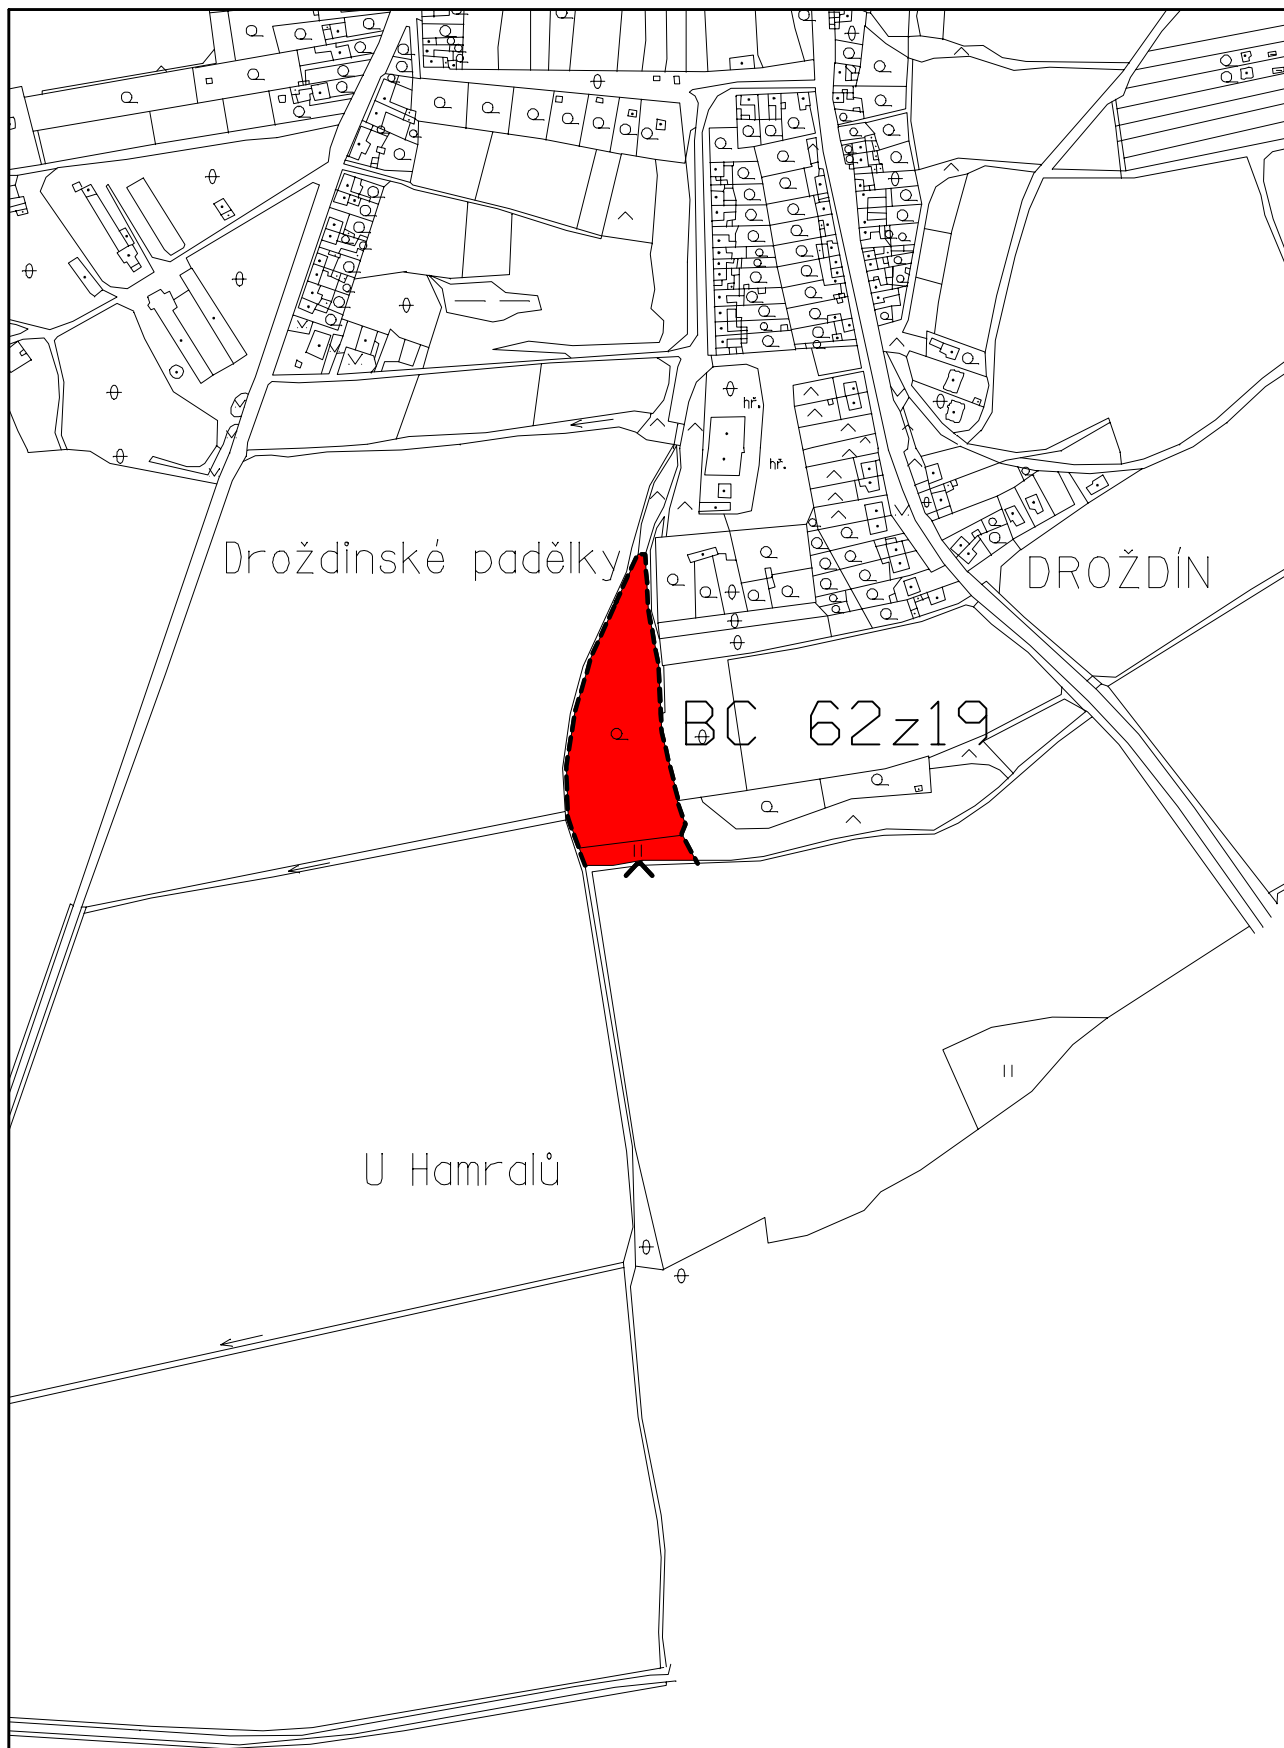

LOKALITA XIX/25 - Droždín, ÚSES

3c SYSTÉM ZELENĚ A OCHRANY KRAJINY
ZMĚNA č. XIX ÚPnSÚ OLOMOUC


1:5000

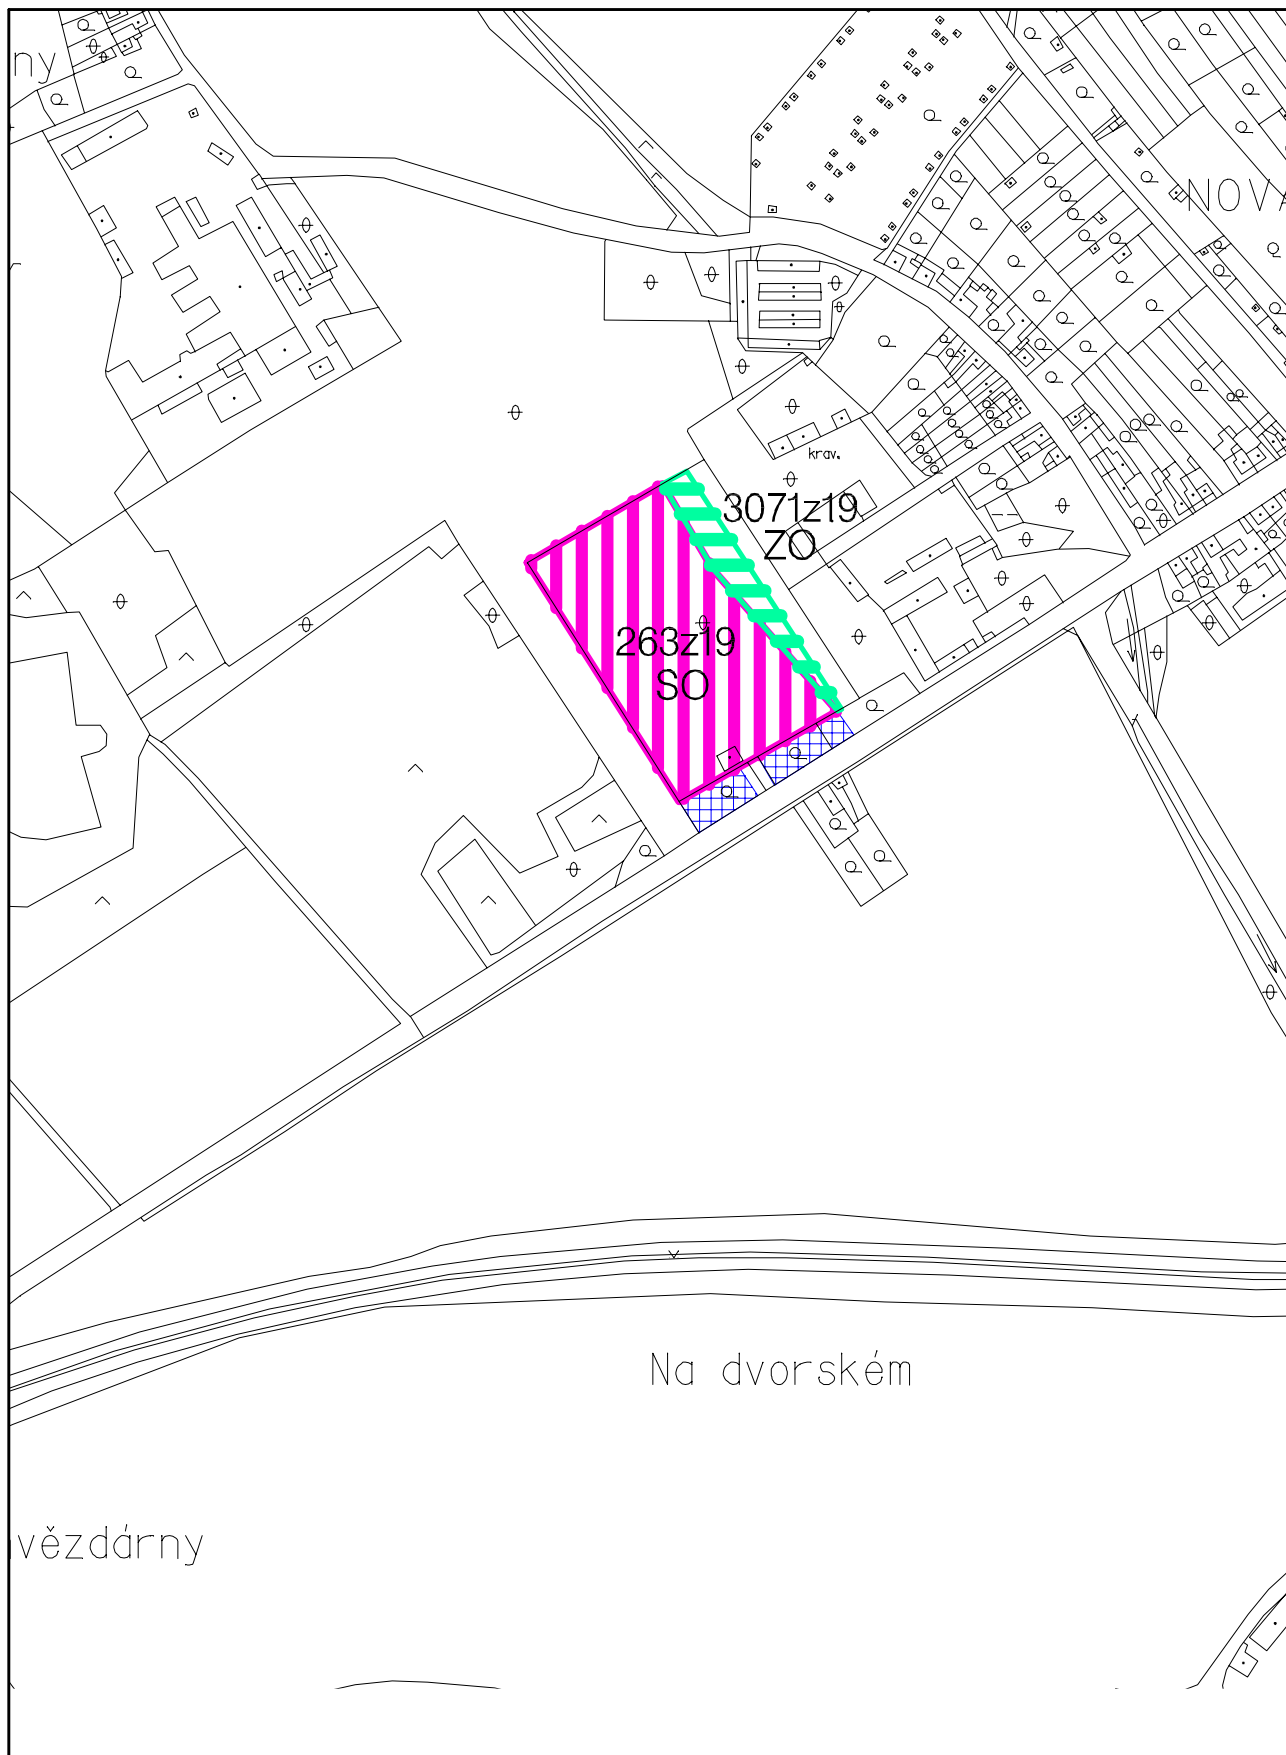

LOKALITA XIX/28 - Nová ulice, ul. I.P. Pavlova

3c SYSTÉM ZELENĚ A OCHRANY KRAJINY
ZMĚNA č. XIX ÚPnSÚ OLOMOUC


1:5000

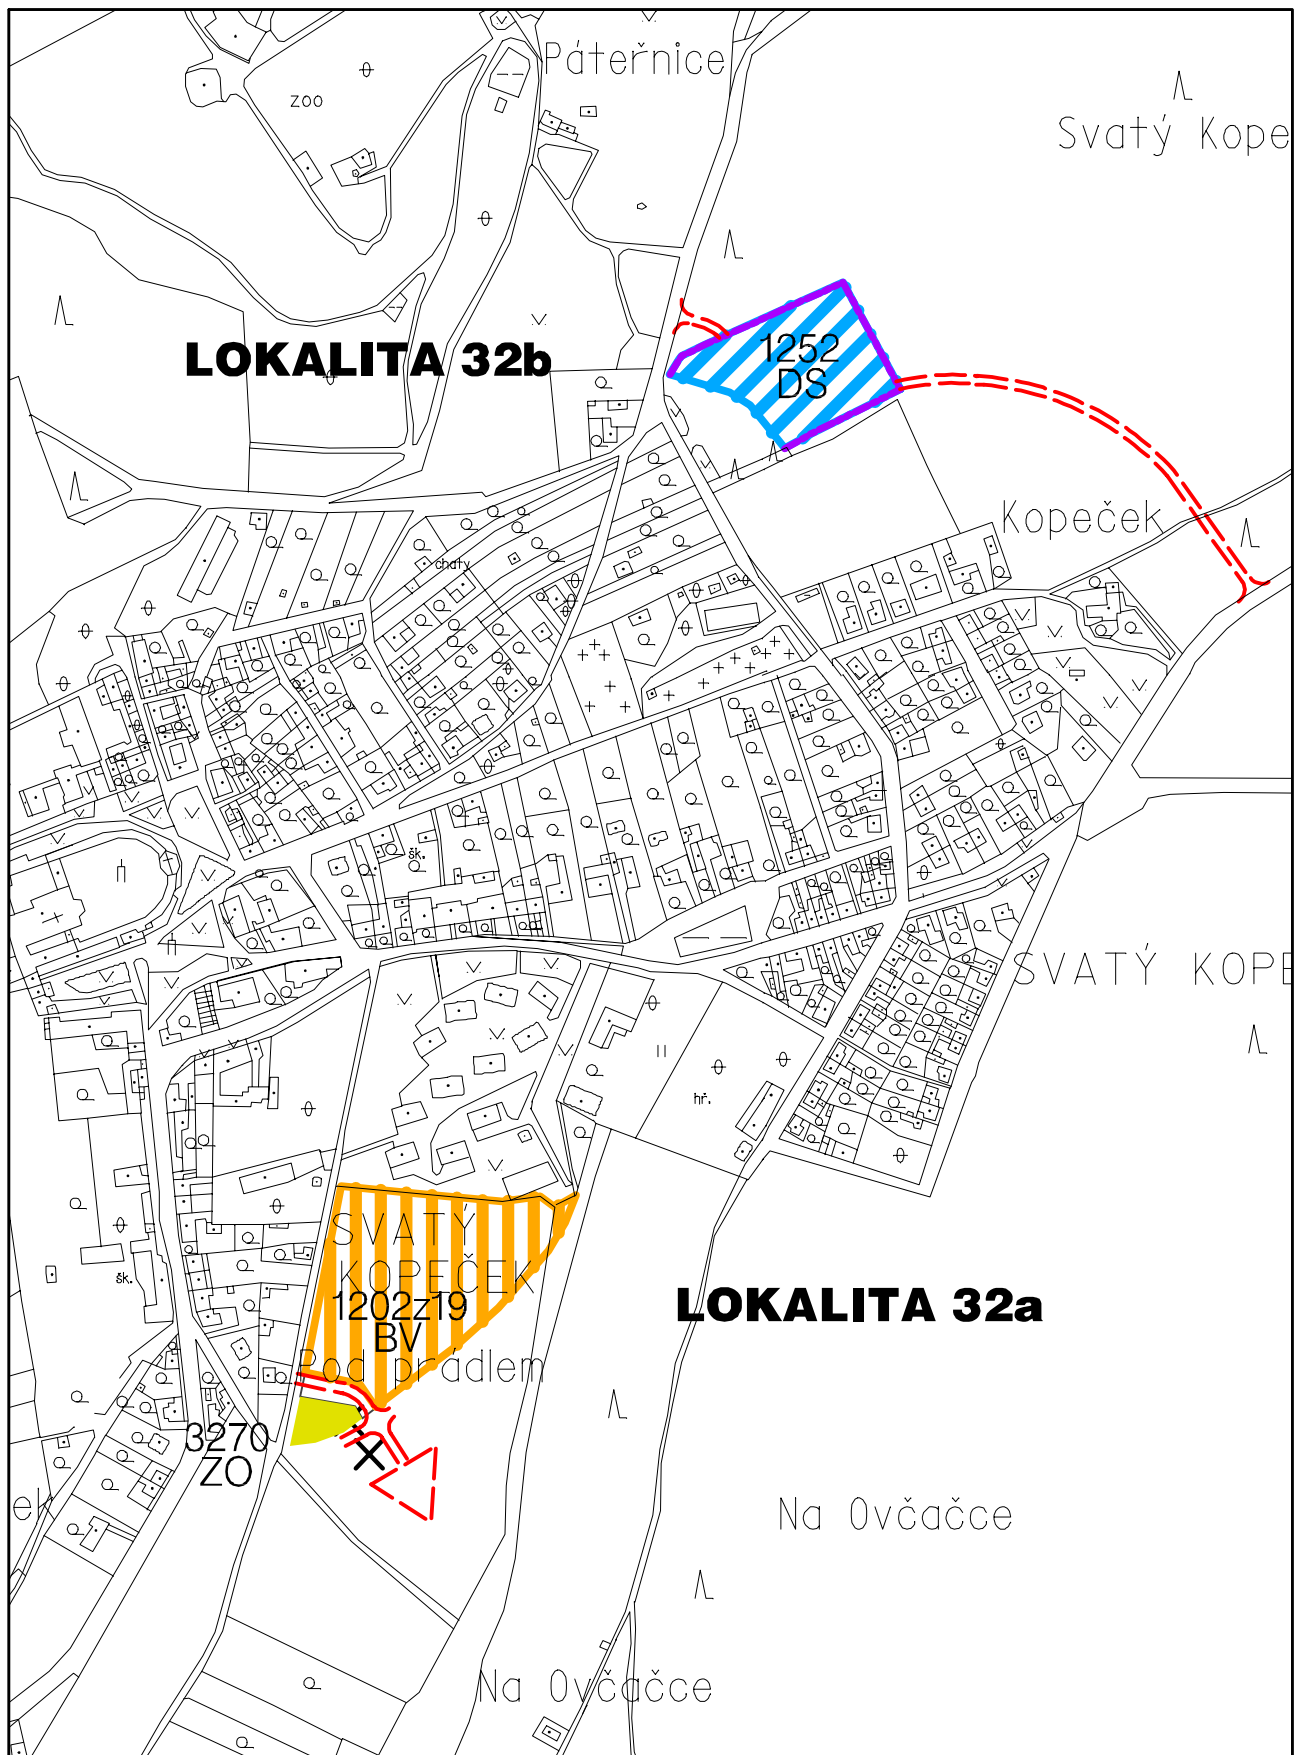

LOKALITA XIX/32 - Svatý Kopeček

3c SYSTÉM ZELENĚ A OCHRANY KRAJINY
ZMĚNA č. XIX ÚPnSÚ OLOMOUC


1:5000

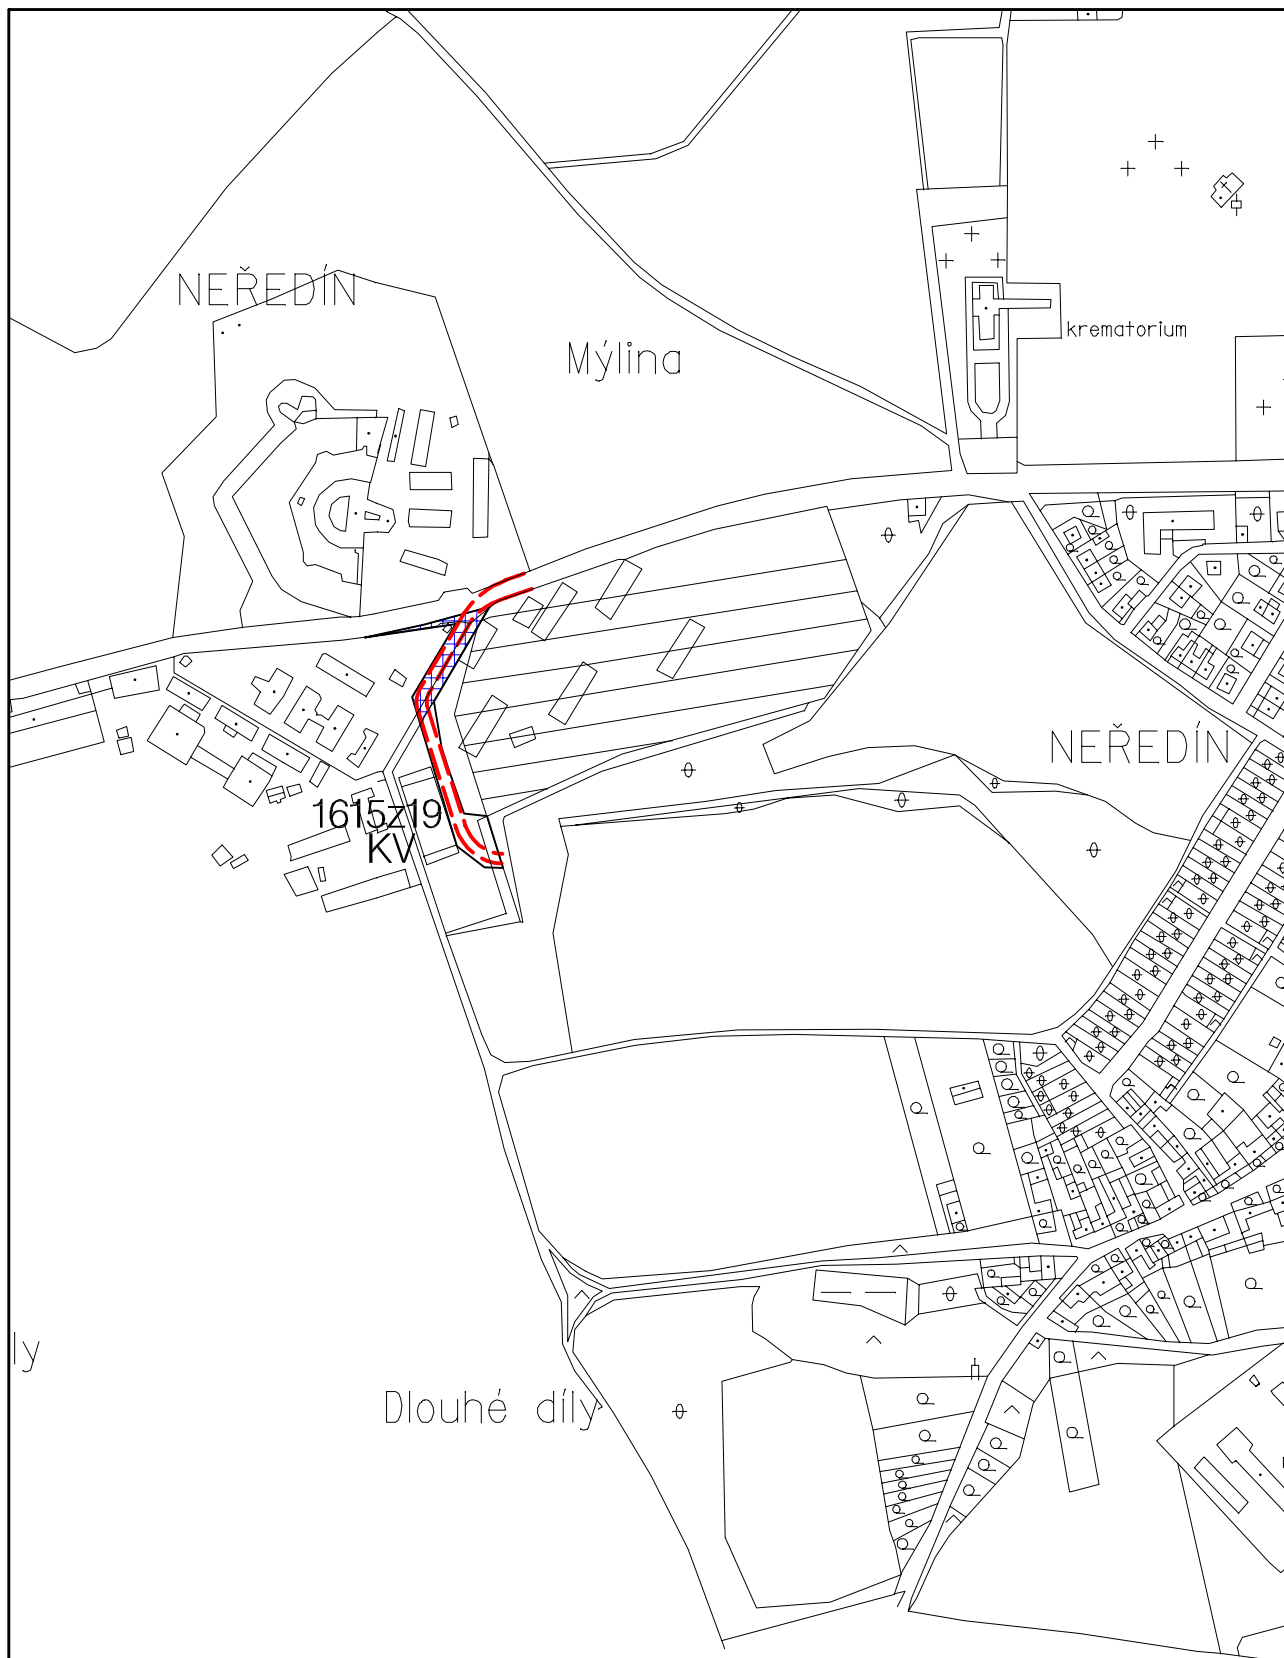

LOKALITA XIX/03 - Neředín

4a HLAVNÍ VÝKRES DOPRAVY
ZMĚNA č. XIX ÚPnSÚ OLOMOUC

1:5000

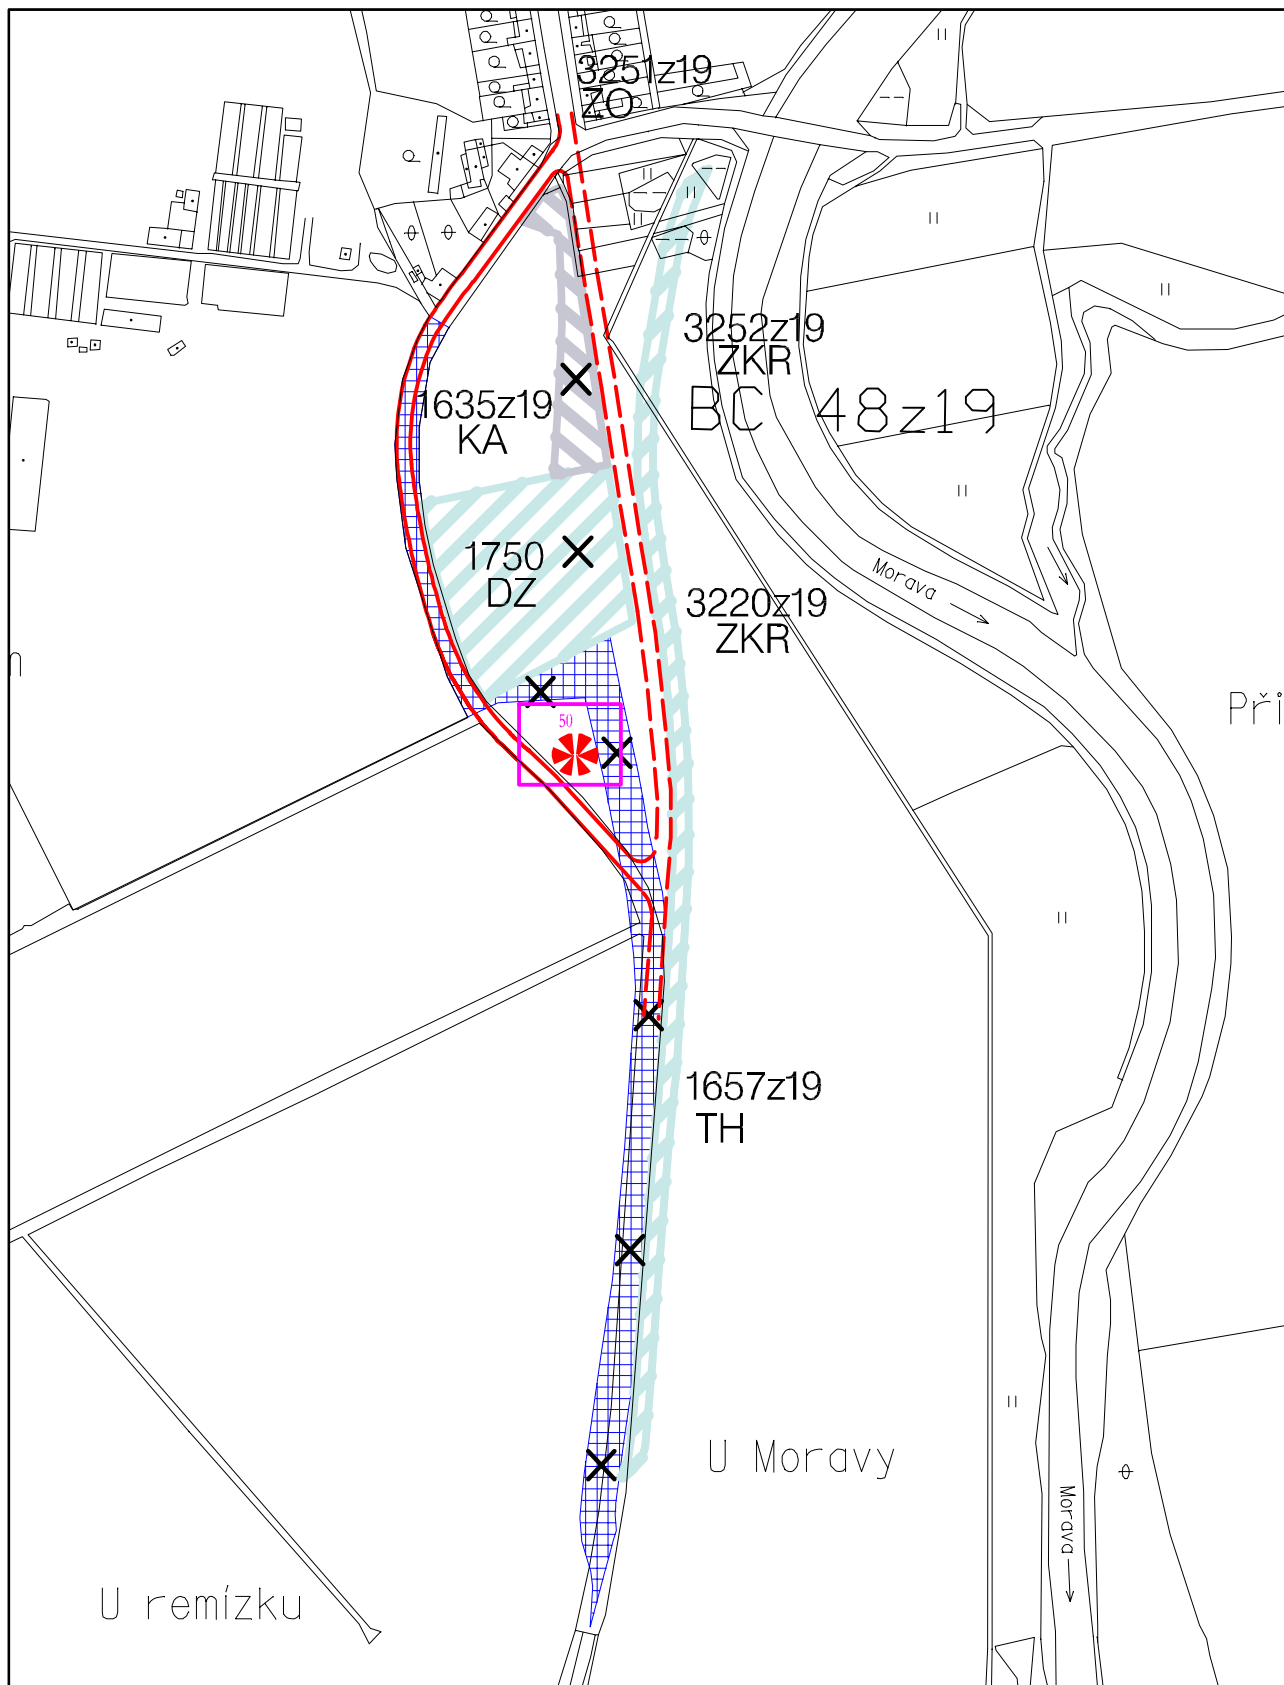


LOKALITA XIX/05 - Nemilany, dopravní obsluha

LOKALITA XIX/30 - Nemilany, dopravní zařízení

4a HLAVNÍ VÝKRES DOPRAVY

ZMĚNA č. XIX ÚPnSÚ OLOMOUC


1:5000

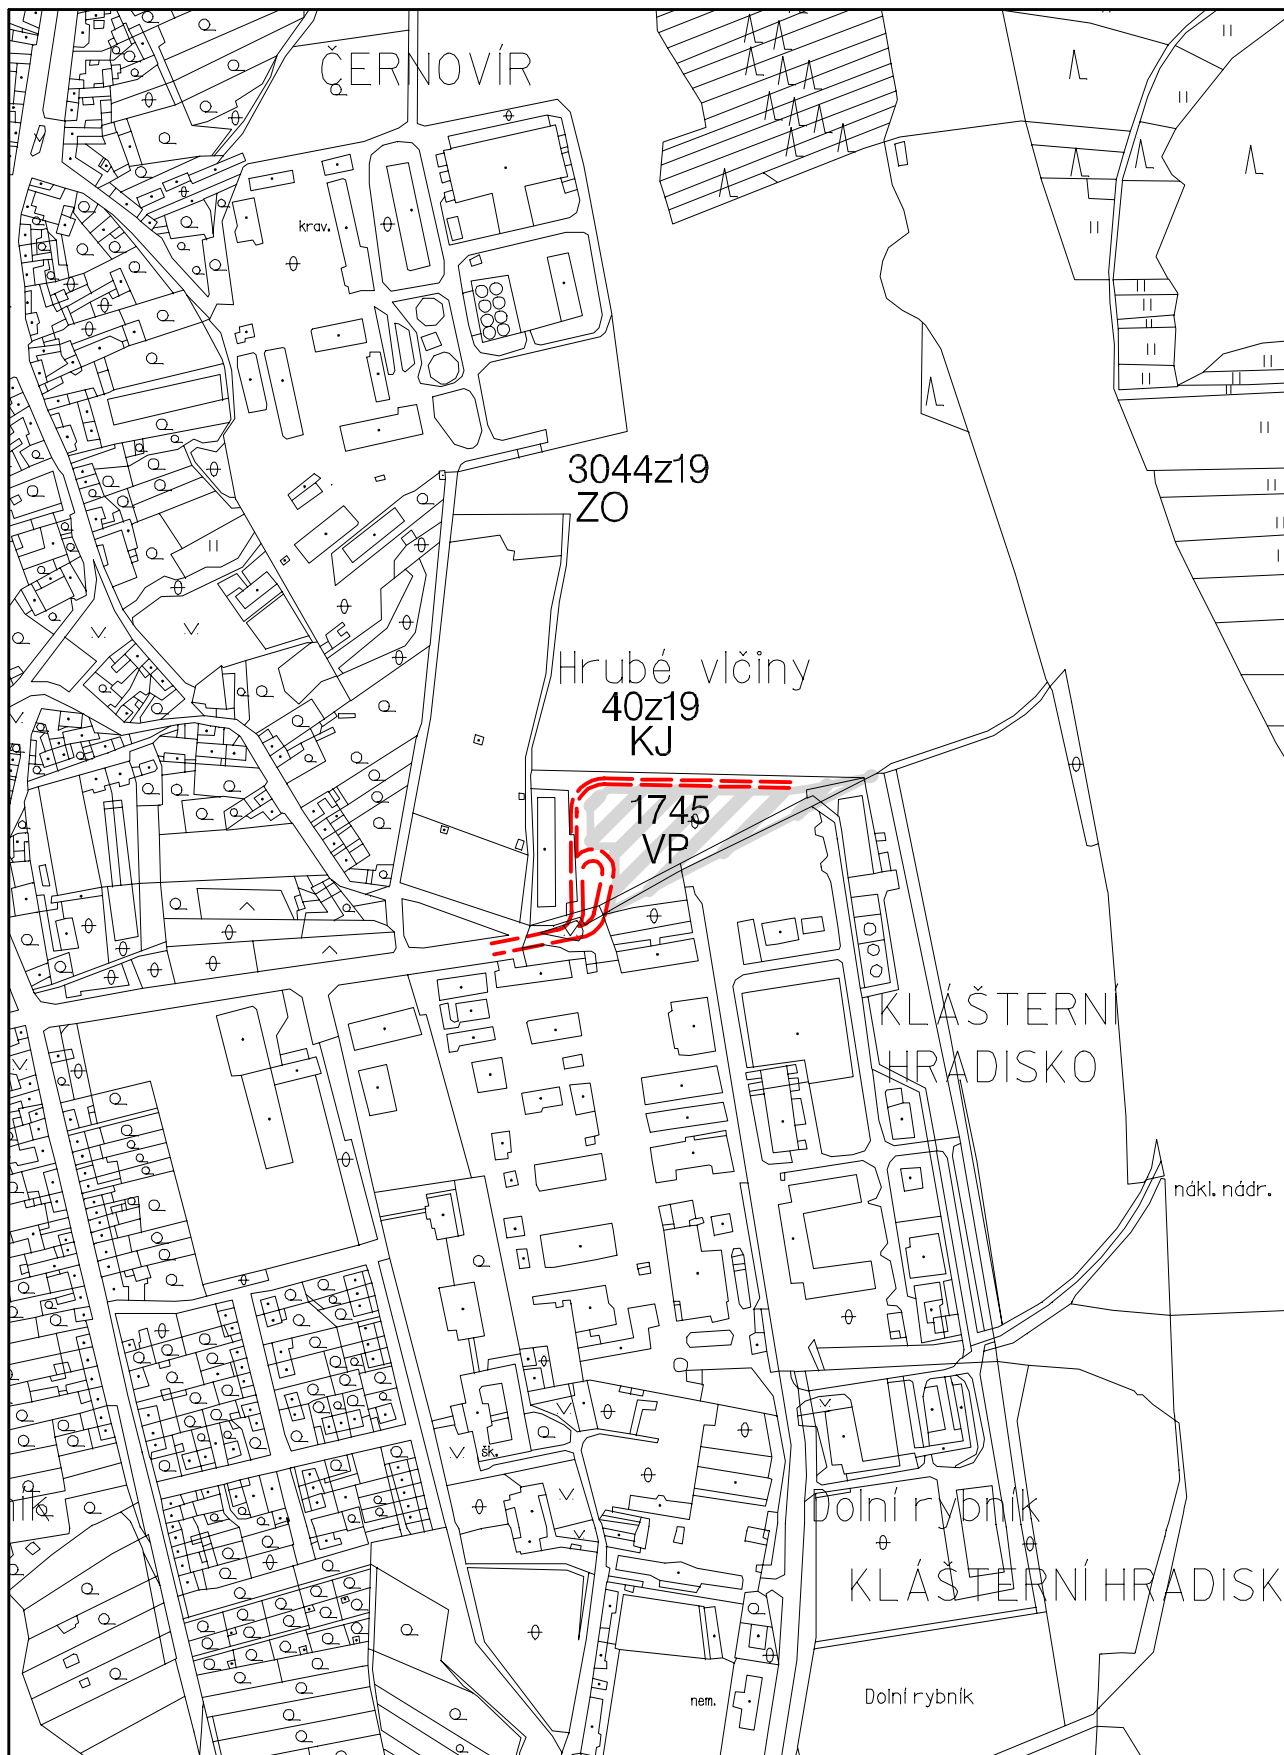

LOKALITA XIX/09 - Černovír, ul. Stratilova

4a HLAVNÍ VÝKRES DOPRAVY
ZMĚNA č. XIX ÚPnSÚ OLOMOUC

1:5000

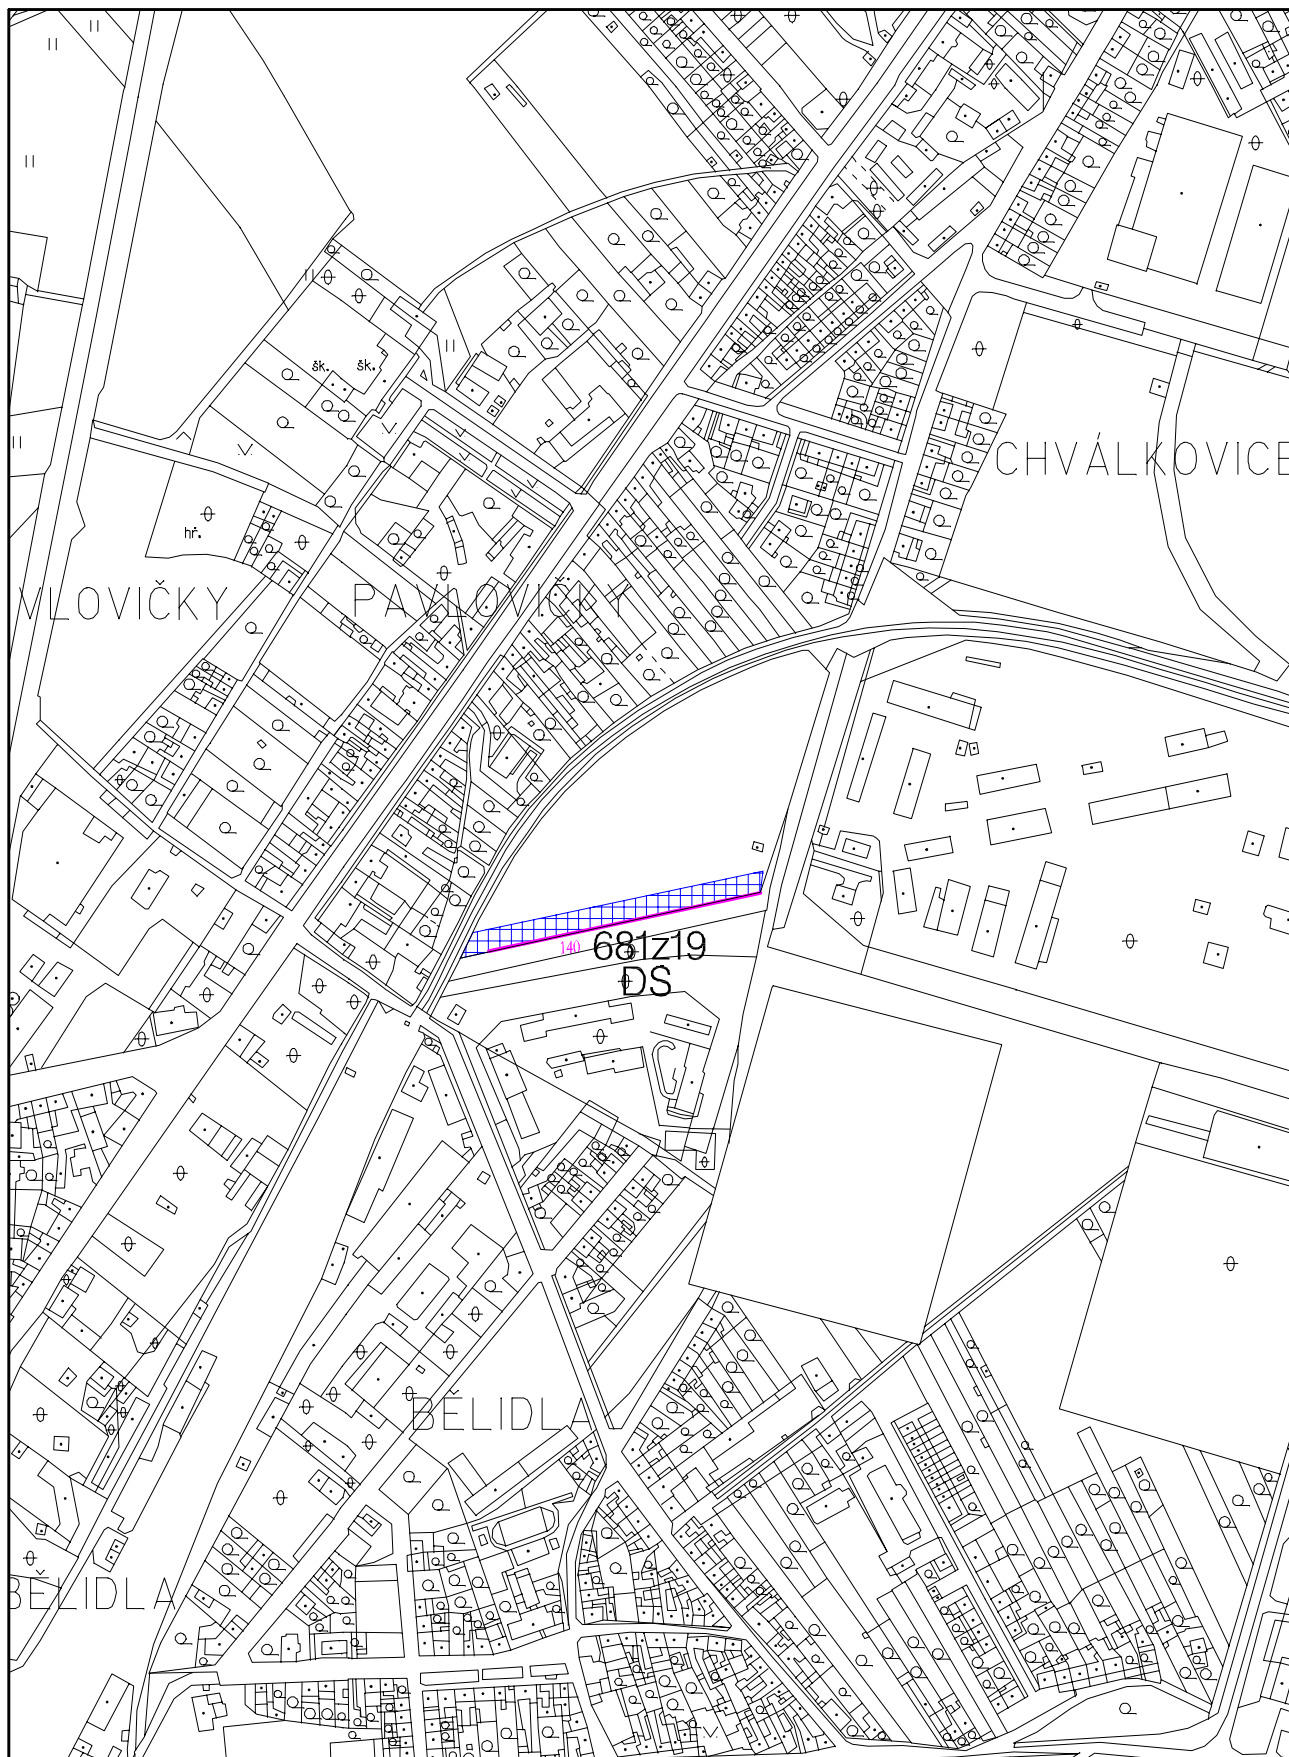


LOKALITA XIX/18 - Chválkovice, ul. Na Zákopě

4a HLAVNÍ VÝKRES DOPRAVY

ZMĚNA č. XIX ÚPnSÚ OLOMOUC


1:5000

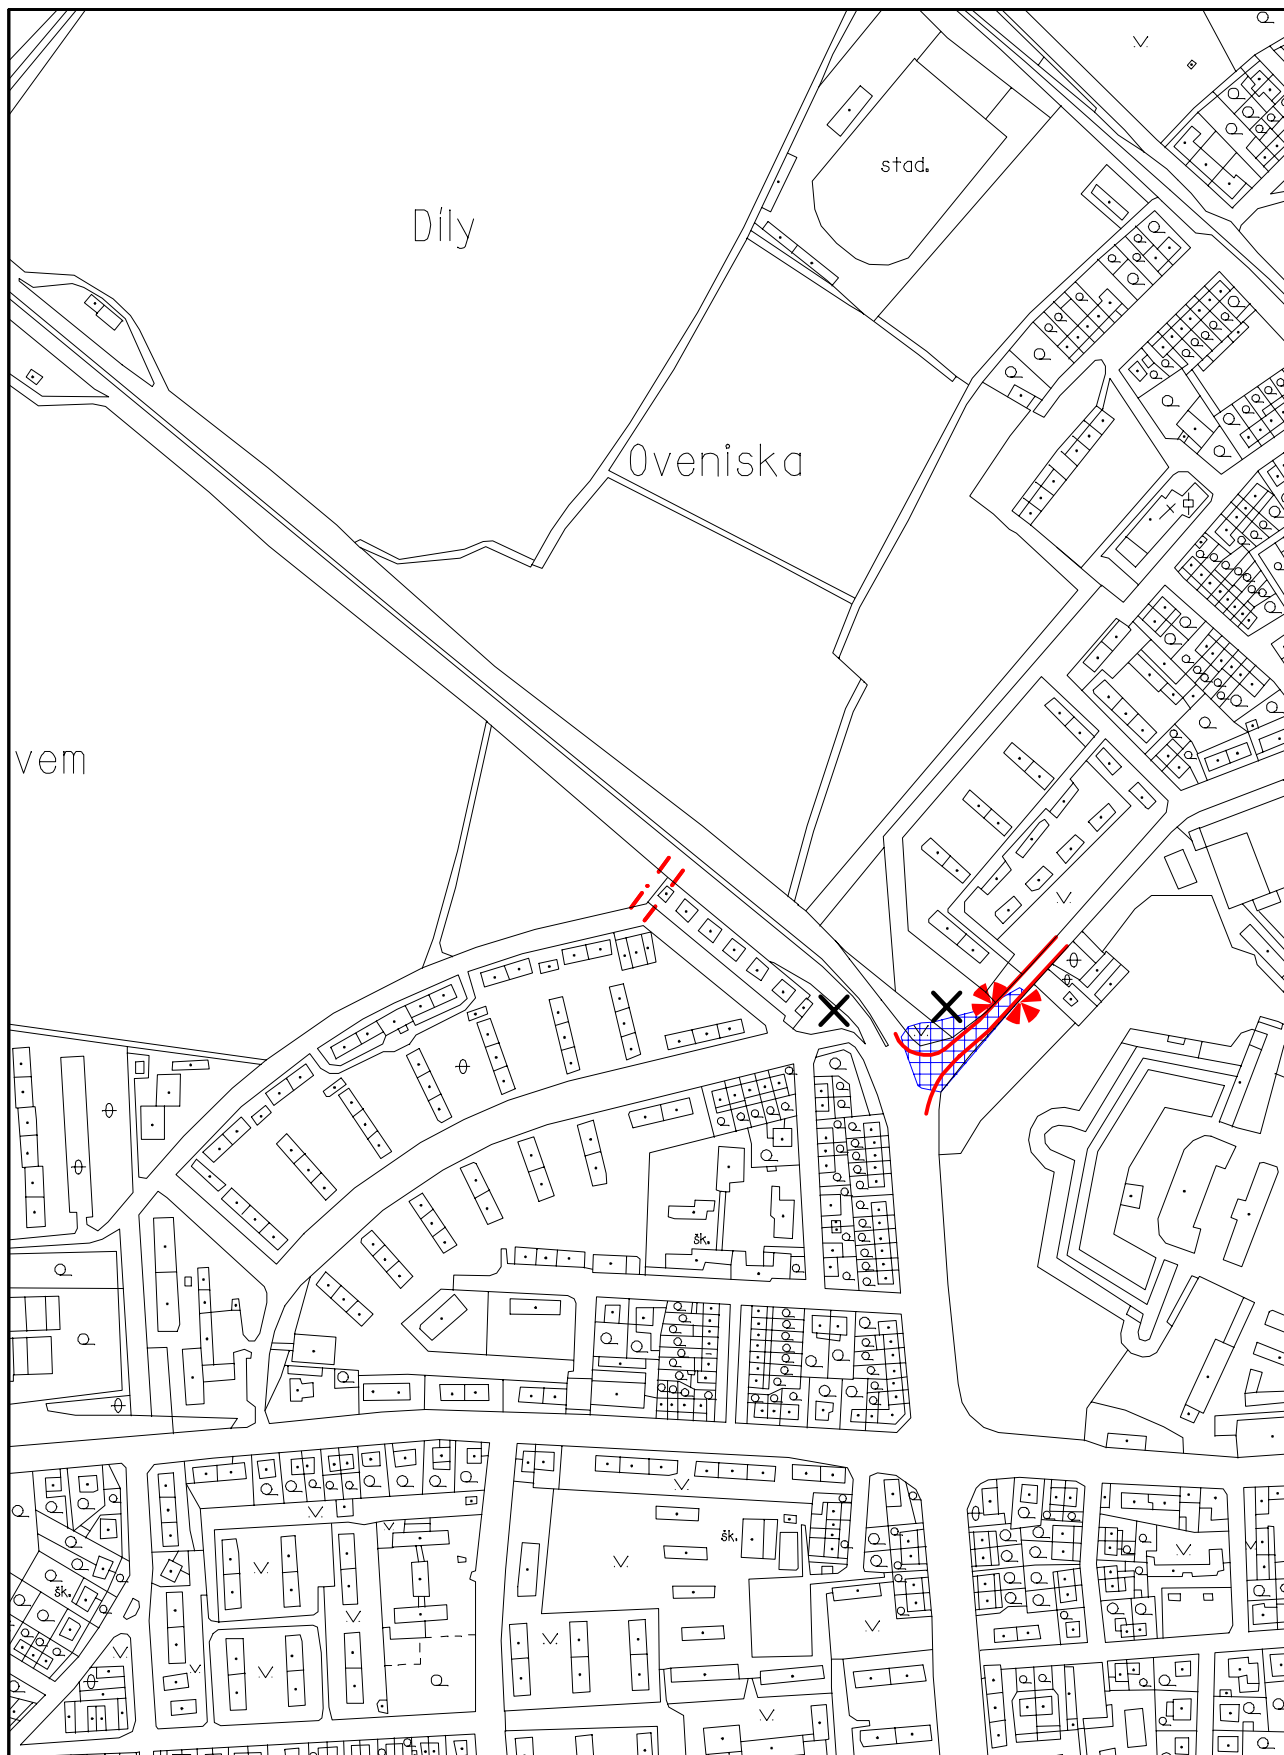

LOKALITA XIX/23 - ul. Pražská, Norská

4a HLAVNÍ VÝKRES DOPRAVY
ZMĚNA č. XIX ÚPnSÚ OLOMOUC


1:5000

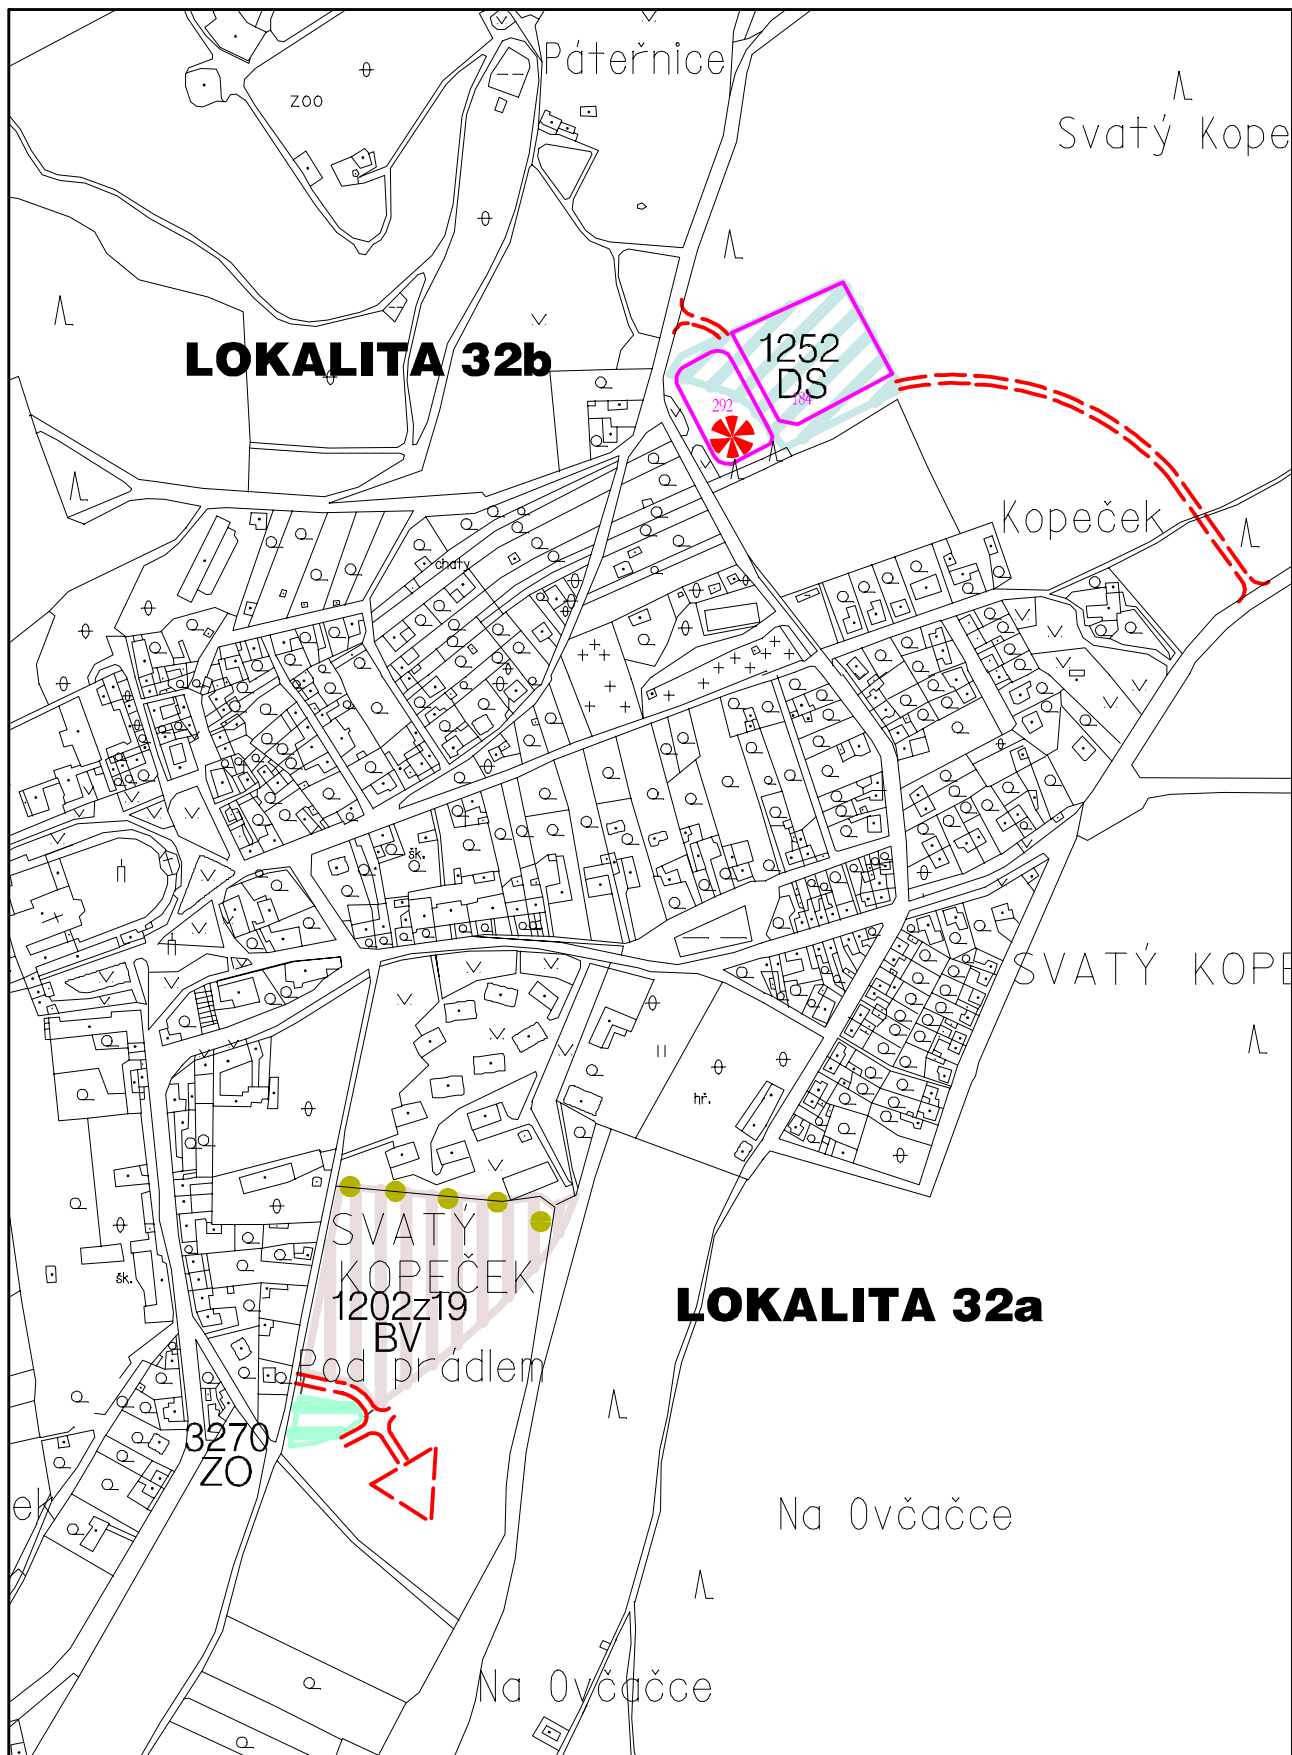

LOKALITA XIX/32 - Svatý Kopeček

4a HLAVNÍ VÝKRES DOPRAVY
ZMĚNA č. XIX ÚPnSÚ OLOMOUC

1:5000

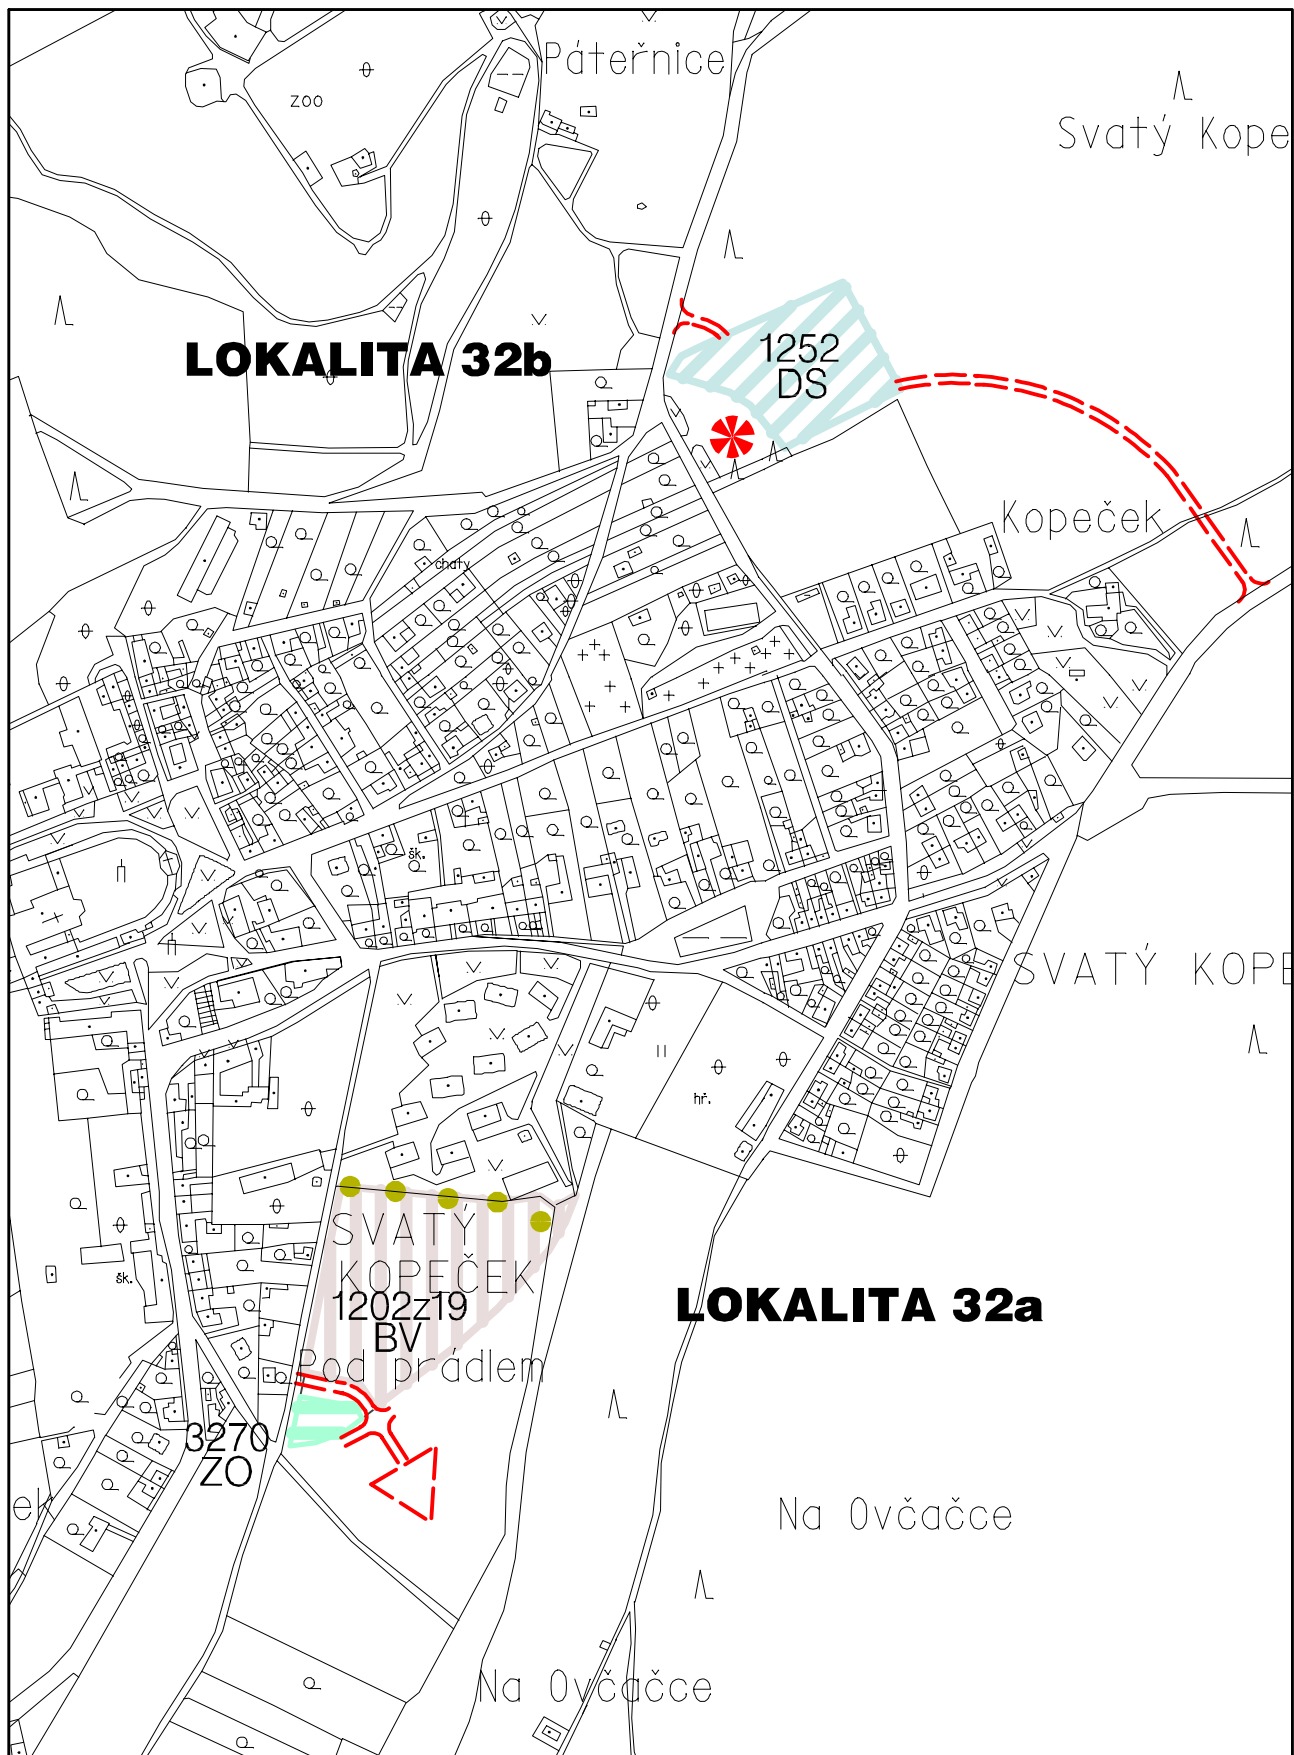


LOKALITA XIX/32 - Svatý Kopeček

4d HROMADNÁ DOPRAVA

ZMĚNA č. XIX ÚPnSÚ OLOMOUC

1:5000

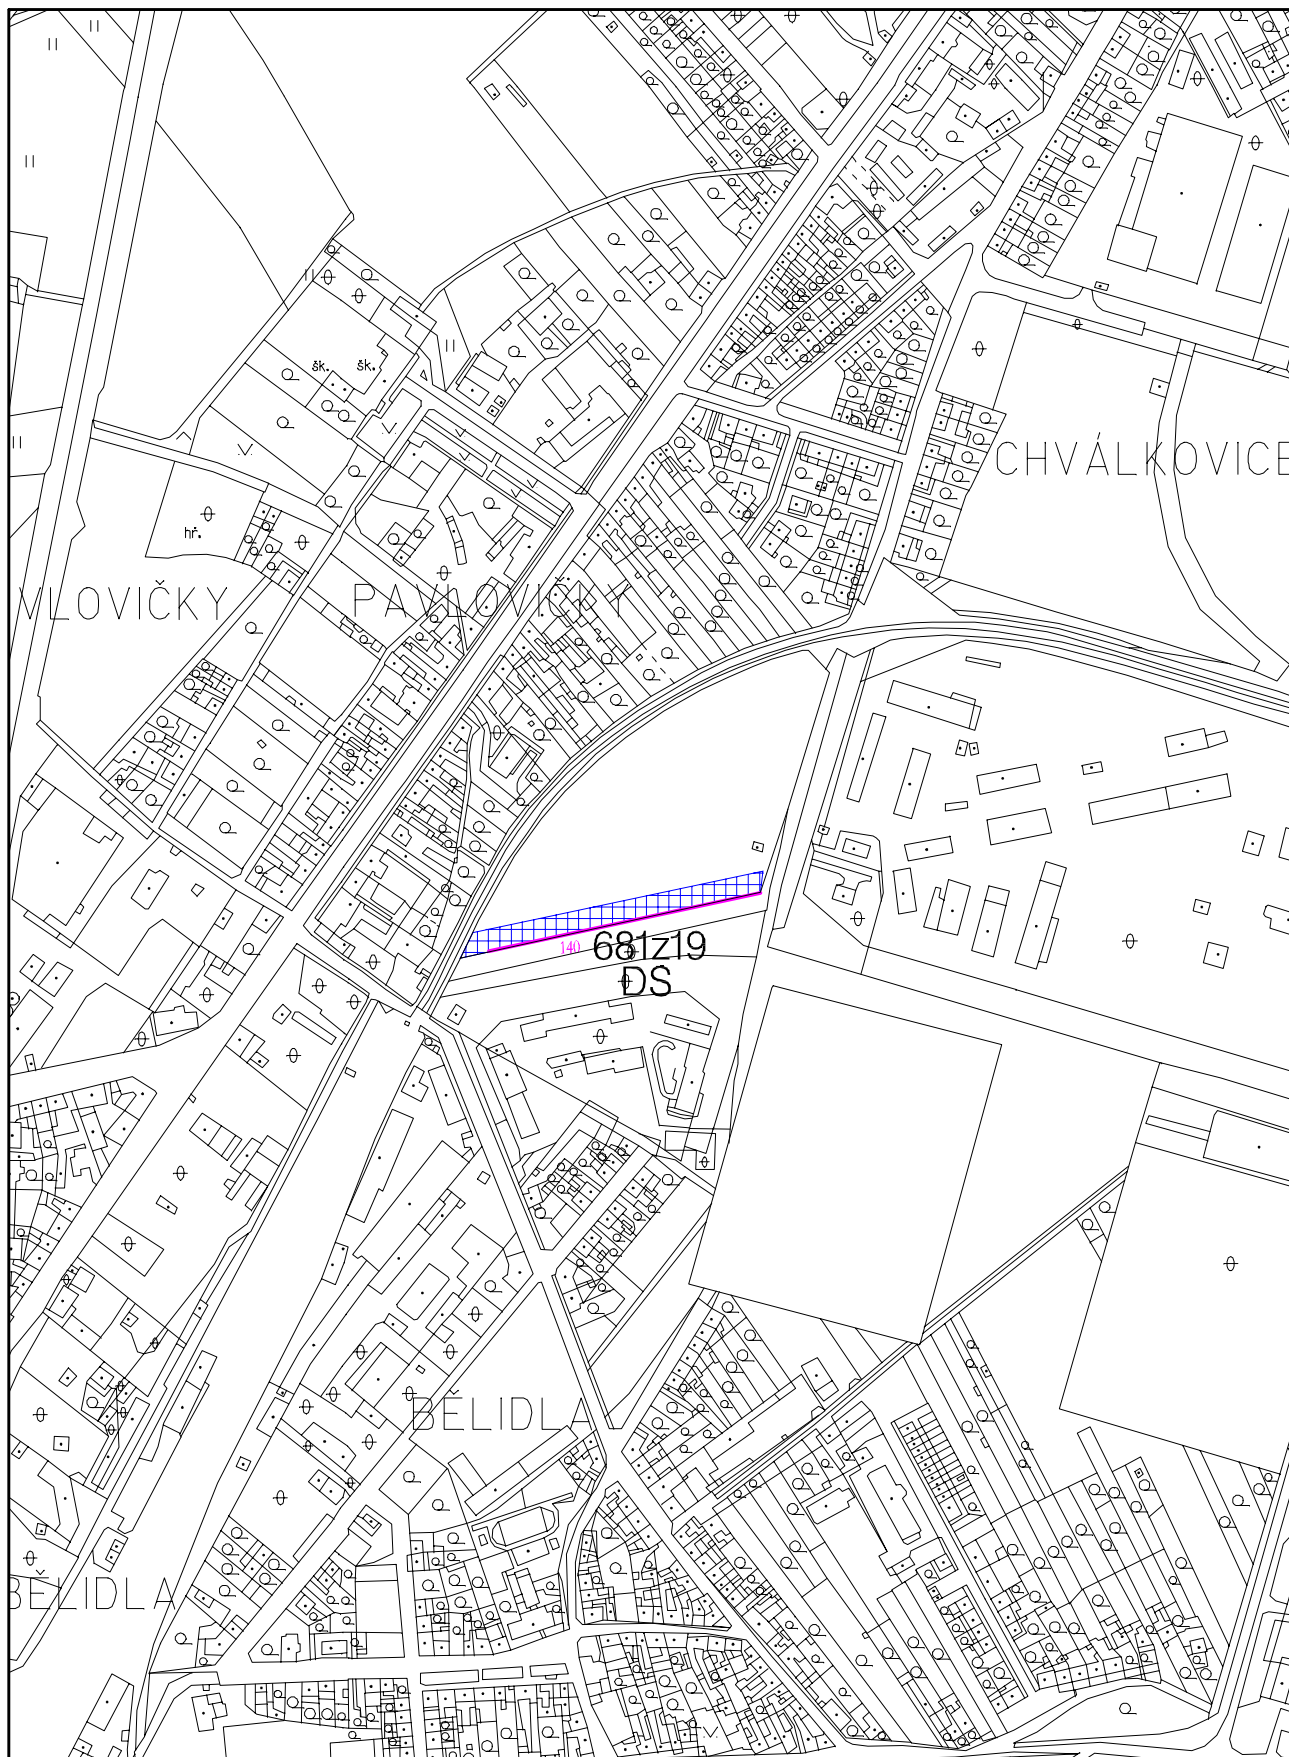


LOKALITA XIX/18 - Chválkovice, ul. Na Zákopě

4e STATICKÁ DOPRAVA

ZMĚNA č. XIX ÚPnSÚ OLOMOUC

1:5000

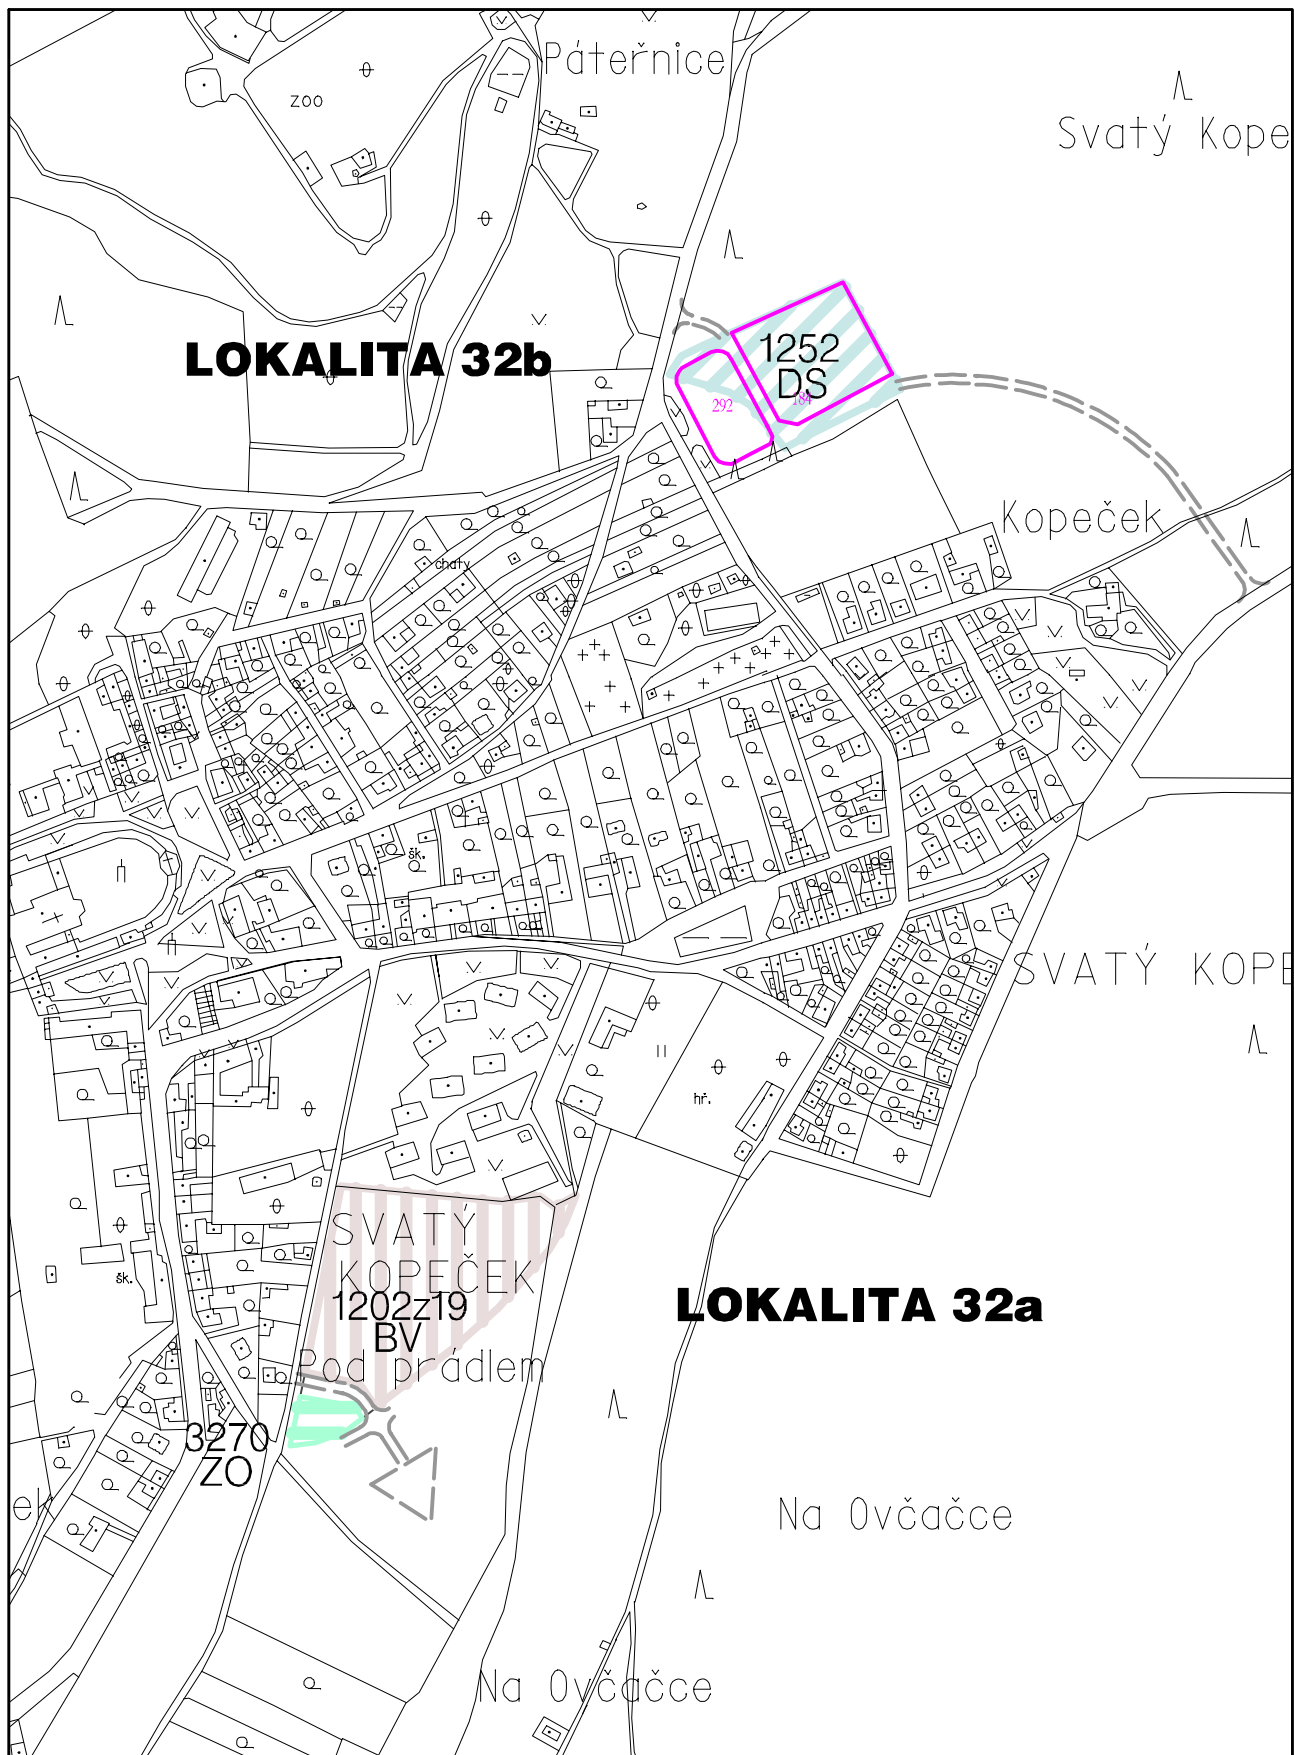


LOKALITA XIX/32 - Svatý Kopeček

4e STATICKÁ DOPRAVA

ZMĚNA č. XIX ÚPnSÚ OLOMOUC

1:5000

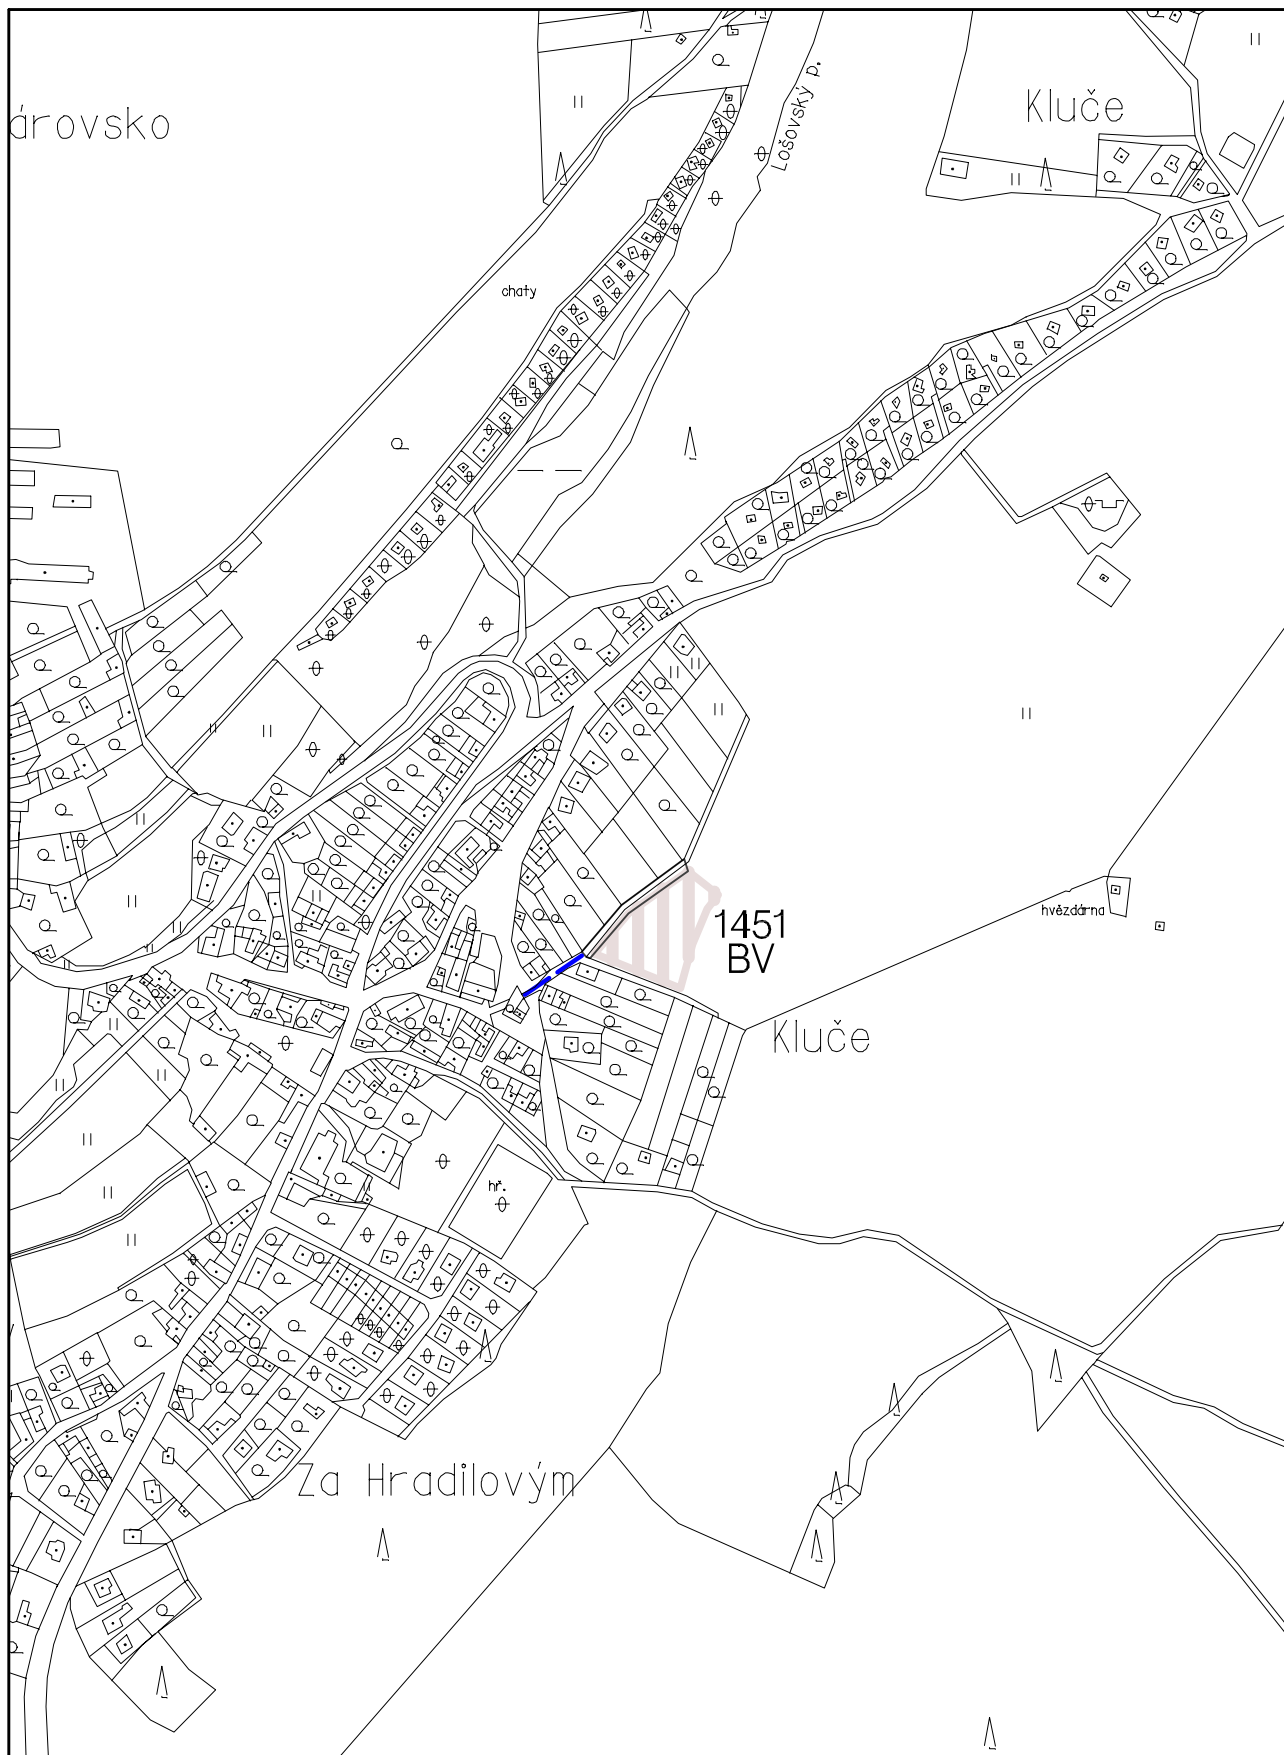


LOKALITA XIX/02 - Lošov Pod Hvězdárnou

5a ZÁSOBOVÁNÍ VODOU

ZMĚNA č. XIX ÚPnSÚ OLOMOUC

1:5000

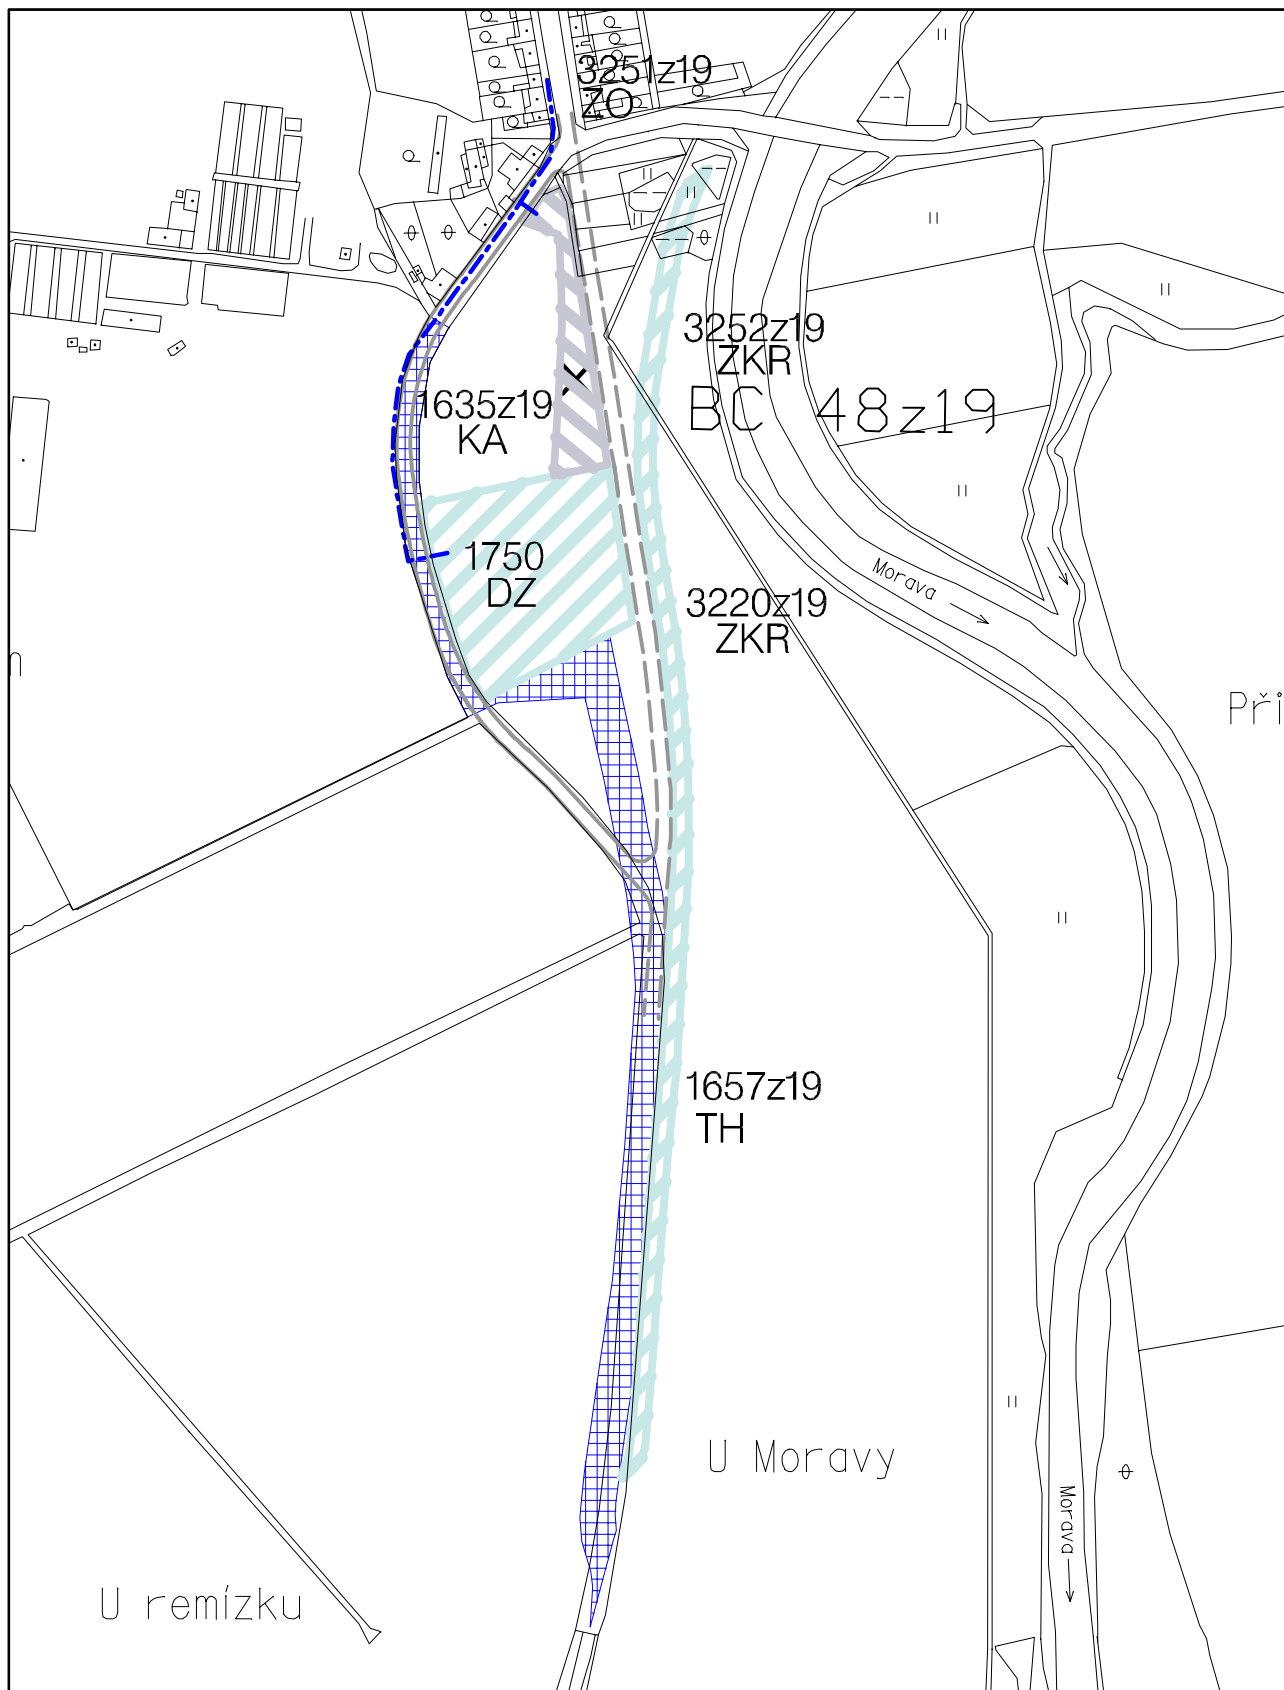

LOKALITA XIX/05 - Nemilany, dopravní obsluha

LOKALITA XIX/30 - Nemilany, dopravní zařízení

5a ZÁSOBOVÁNÍ VODOU

ZMĚNA č. XIX ÚPnSÚ OLOMOUC

1:5000



LOKALITA XIX/09 - Černovír, ul. Stratilova

5a ZÁSOBOVÁNÍ VODOU

ZMĚNA č. XIX ÚPnSÚ OLOMOUC

1:5000



LOKALITA XIX/20 - Nemilany, ul. U sokolovny

5a ZÁSOBOVÁNÍ VODOU

ZMĚNA č. XIX ÚPnSÚ OLOMOUC

1:5000




LOKALITA XIX/28 - Nová ulice, ul. I.P. Pavlova

5a ZÁSOBOVÁNÍ VODOU

ZMĚNA č. XIX ÚPnSÚ OLOMOUC

1:5000

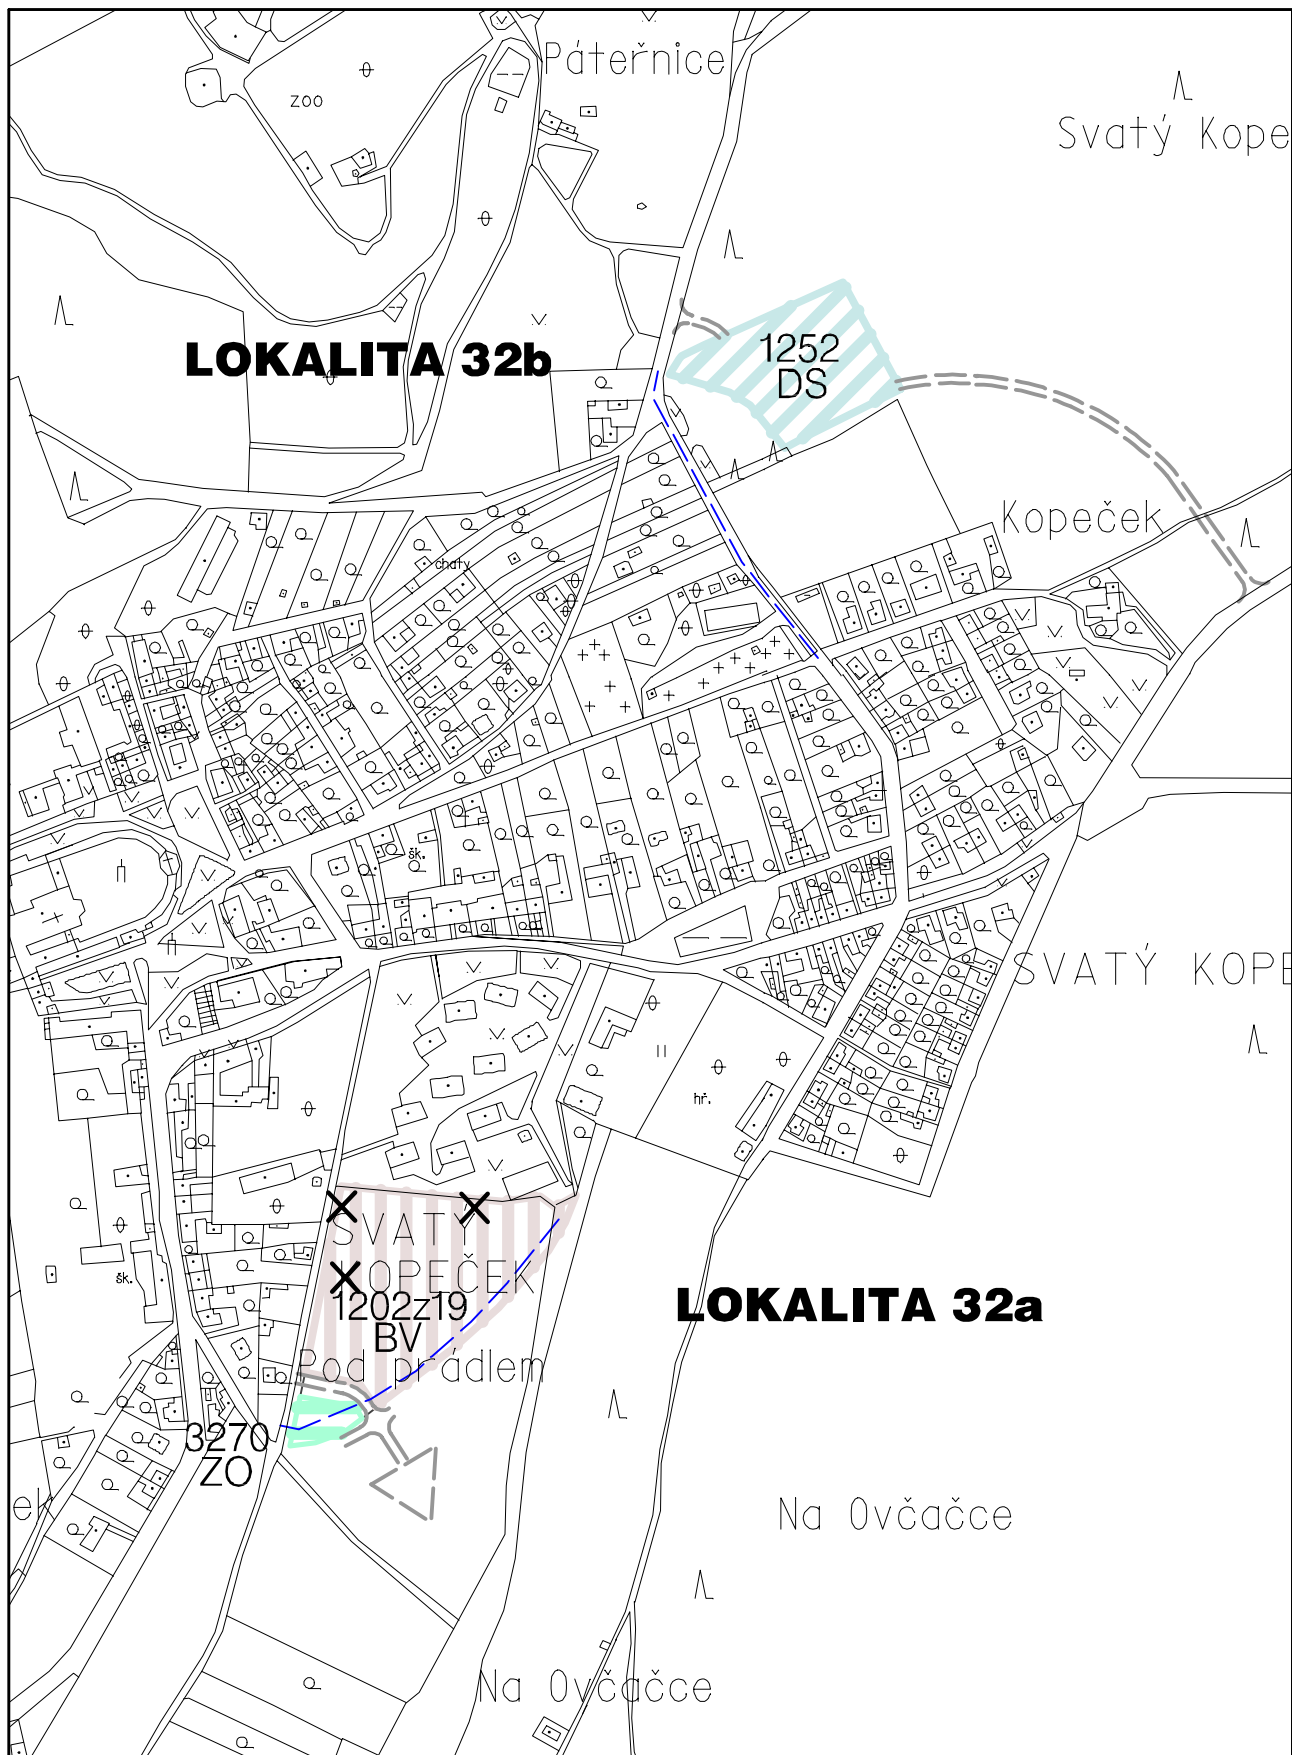


LOKALITA XIX/32 - Svatý Kopeček

5a ZÁSOBOVÁNÍ VODOU

ZMĚNA č. XIX ÚPnSÚ OLOMOUC

1:5000

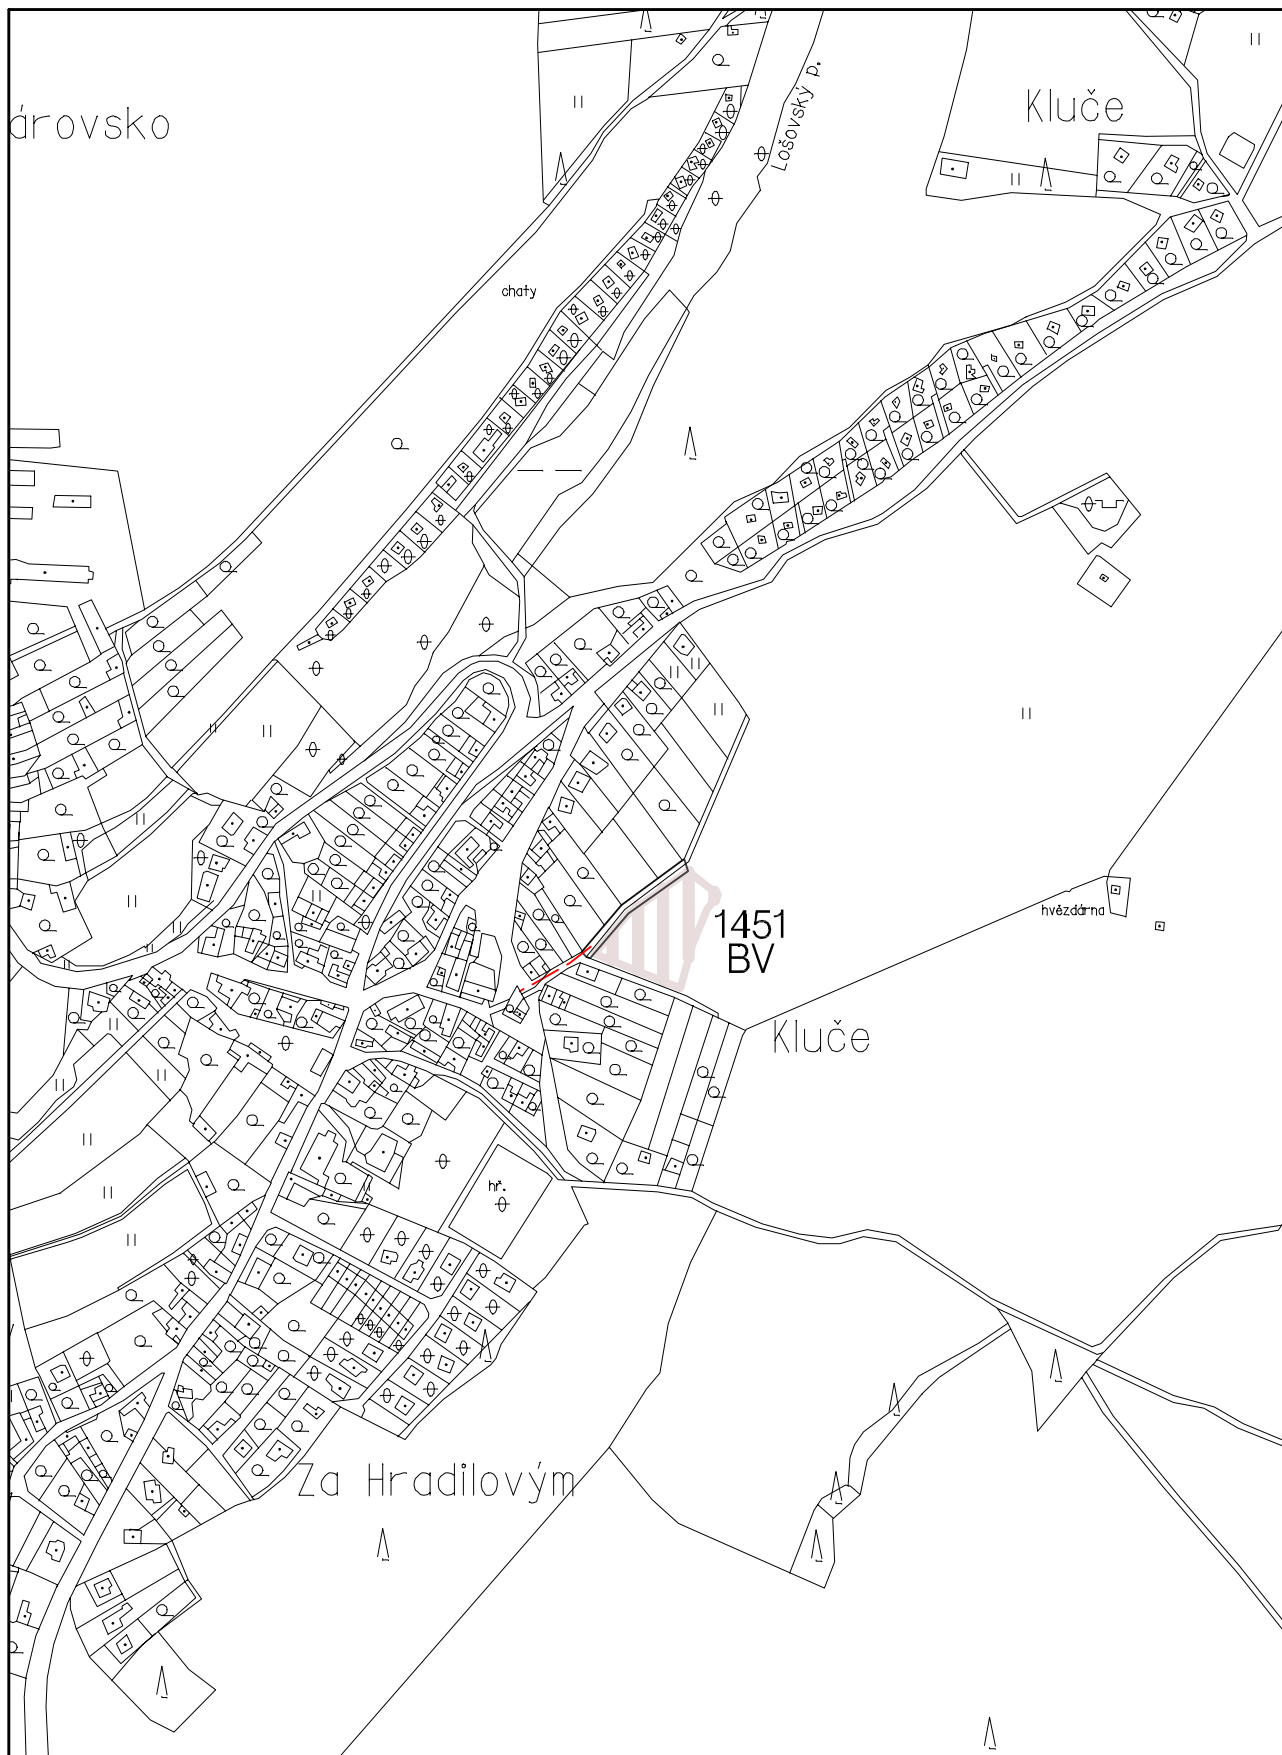


LOKALITA XIX/02 - Lošov Pod Hvězdárnou

5b KANALIZACE

ZMĚNA č. XIX ÚPnSÚ OLOMOUC

1:5000

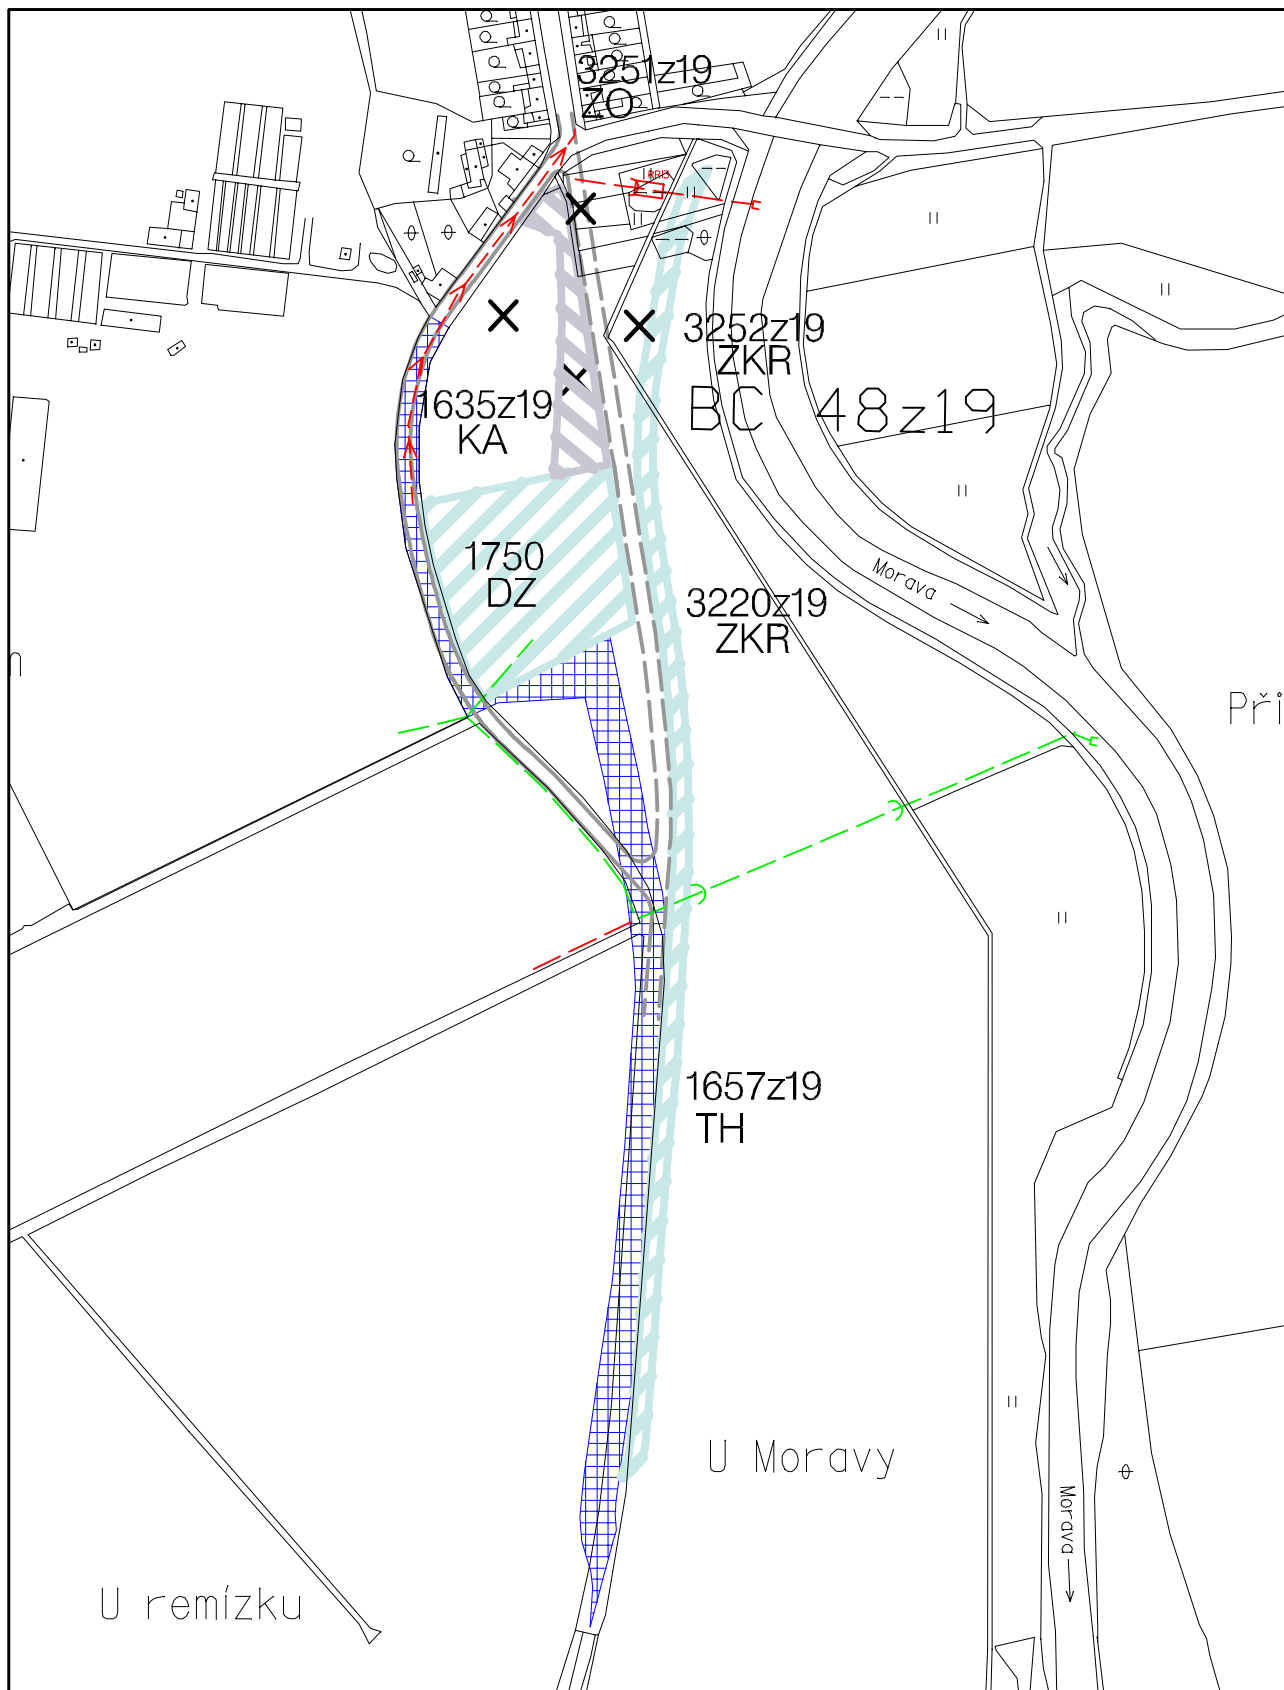

LOKALITA XIX/05 - Nemilany, dopravní zařízení

LOKALITA XIX/30 - Nemilany, dopravní zařízení

5b KANALIZACE

ZMĚNA č. XIX ÚPnSÚ OLOMOUC

1:5000




LOKALITA XIX/09 - Černovír, ul. Stratilova

5b KANALIZACE

ZMĚNA č. XIX ÚPnSÚ OLOMOUC

1:5000

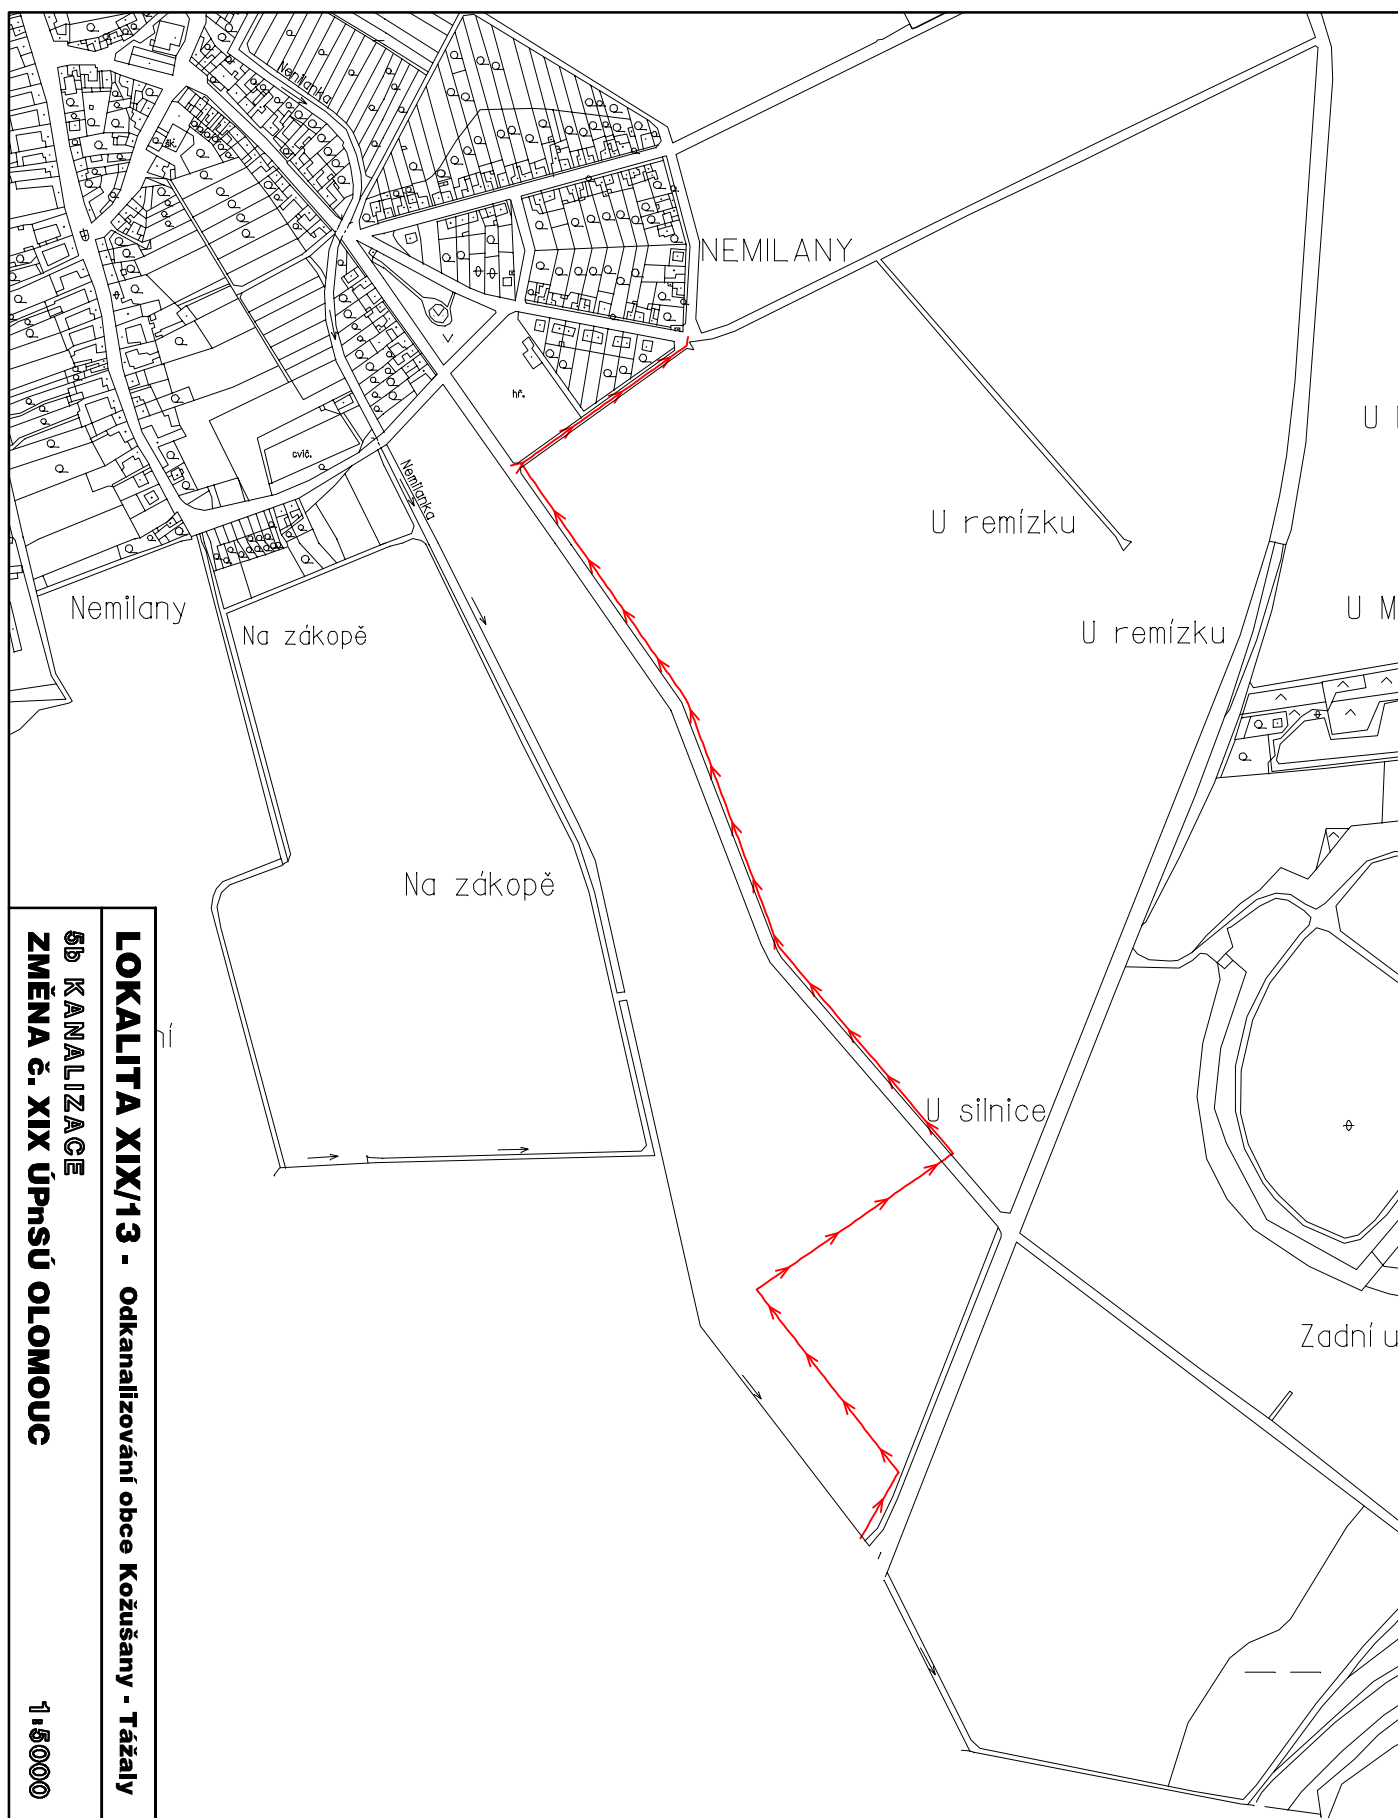




LOKALITA XIX/20 - Nemilany, ul. U sokolovny

5b KANALIZACE

ZMĚNA č. XIX ÚPnSÚ OLOMOUC

1:5000

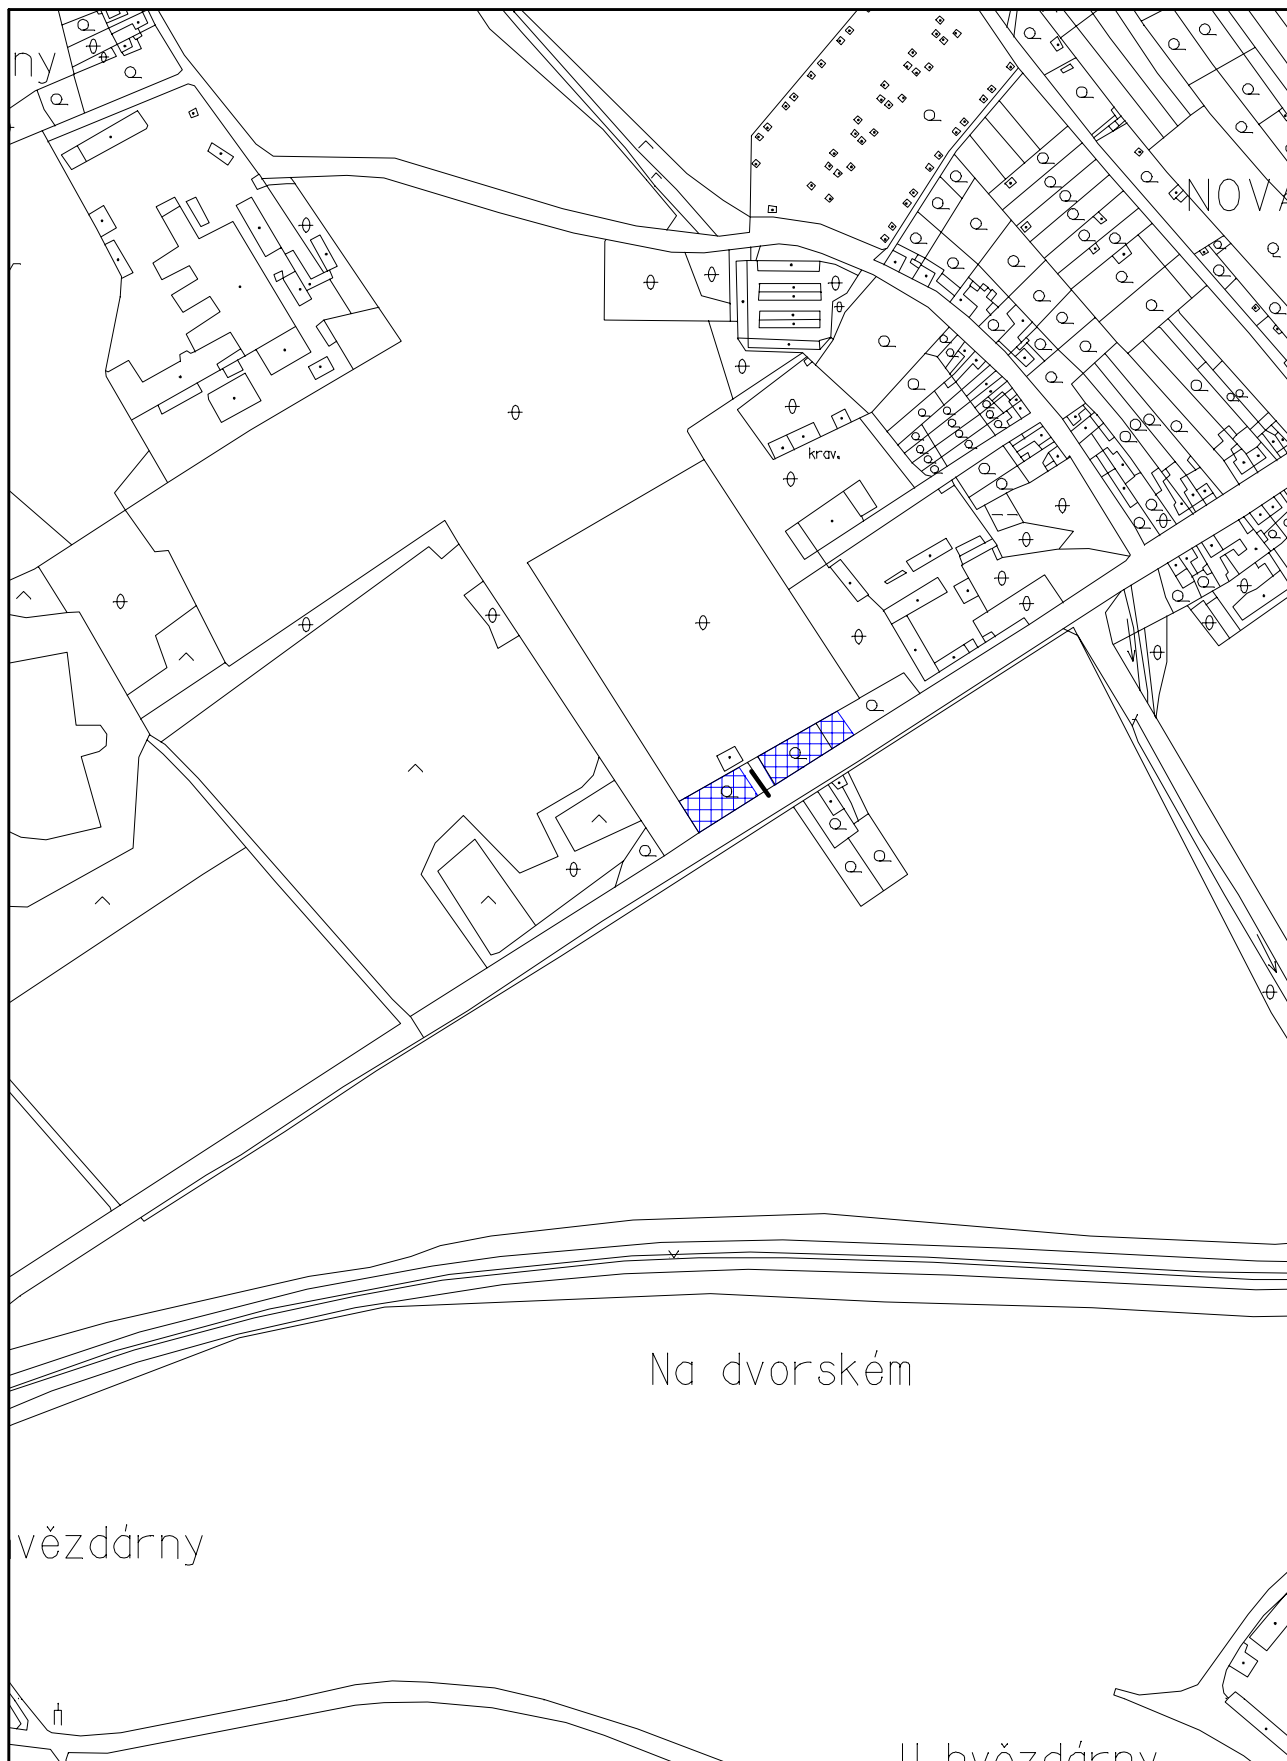


LOKALITA XIX/28 - Nová ulice, ul. I.P. Pavlova

5b KANALIZACE

ZMĚNA č. XIX ÚPnSÚ OLOMOUC

1:5000

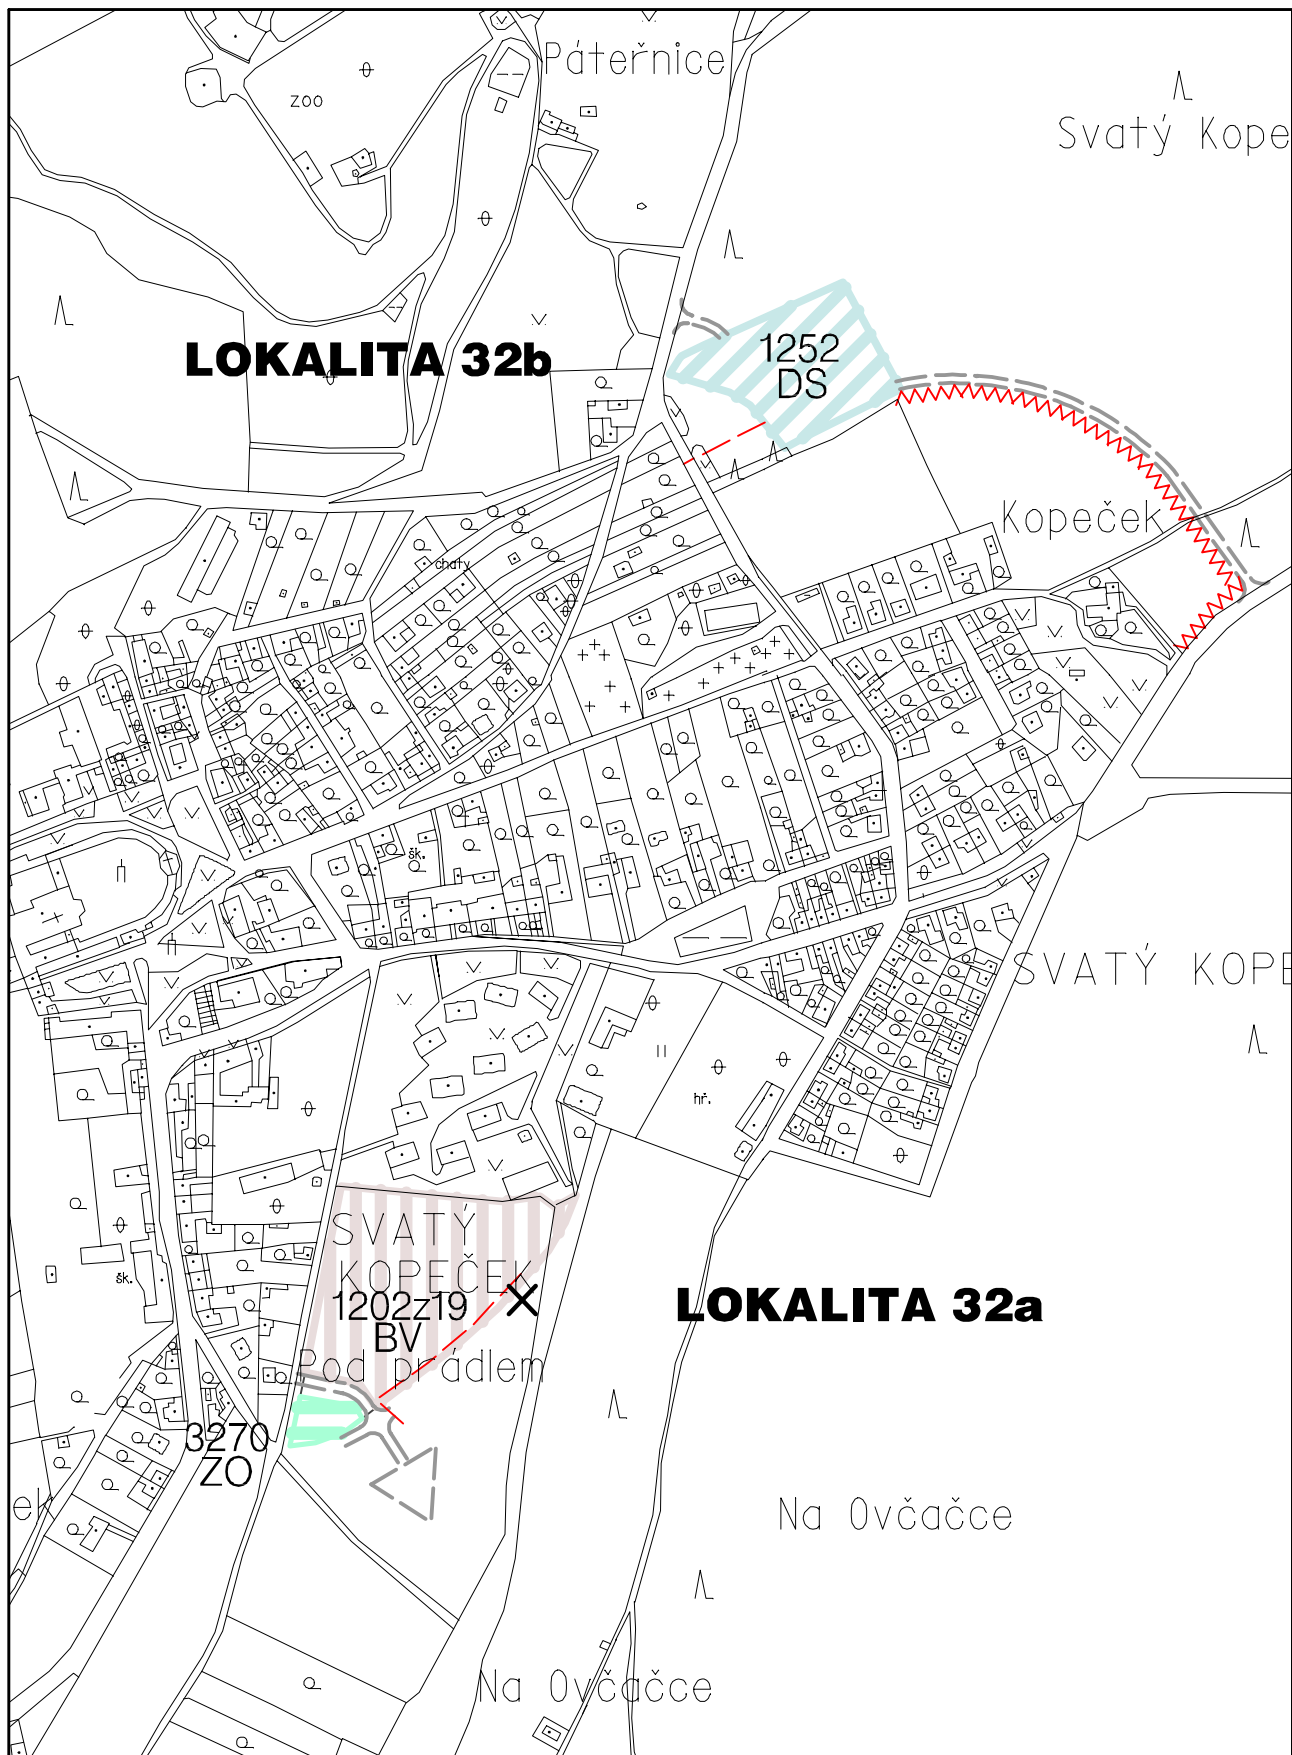


LOKALITA XIX/32 - Svatý Kopeček

5b KANALIZACE

ZMĚNA č. XIX ÚPnSÚ OLOMOUC

1:5000

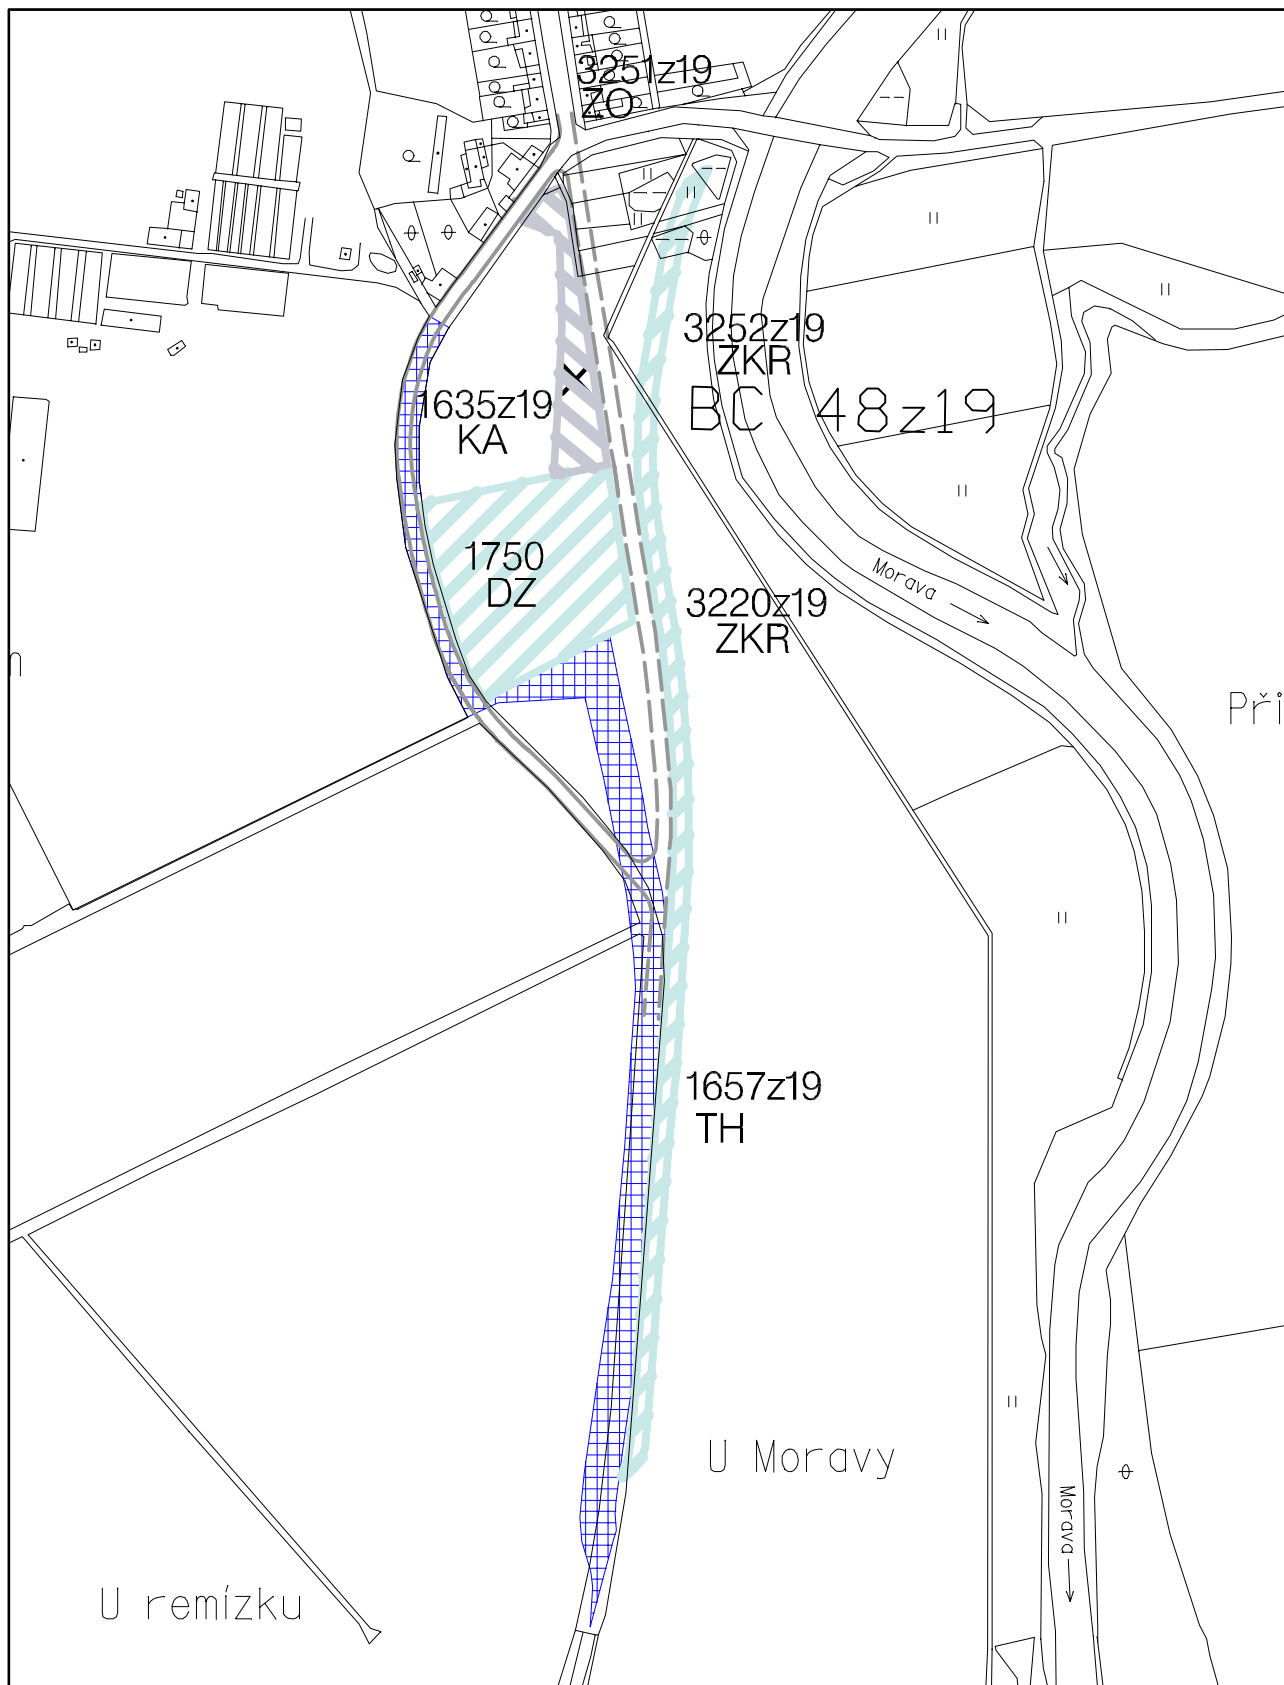

LOKALITA XIX/05 - Nemilany, dopravní obsluha

LOKALITA XIX/30 - Nemilany, dopravní zařízení

5c VODNÍ TOKY A PLOCHY

ZMĚNA č. XIX ÚPnSÚ OLOMOUC

1:5000



LOKALITA XIX/02 - Lošov Pod Hvězdárnou

6c ZÁSOBOVÁNÍ PLYNEM

ZMĚNA č. XIX ÚPnSÚ OLOMOUC

1:5000




LOKALITA XIX/20 - Nemilany, ul. U sokolovny

6c ZÁSOBOVÁNÍ PLYNEM

ZMĚNA č. XIX ÚPnSÚ OLOMOUC

1:5000

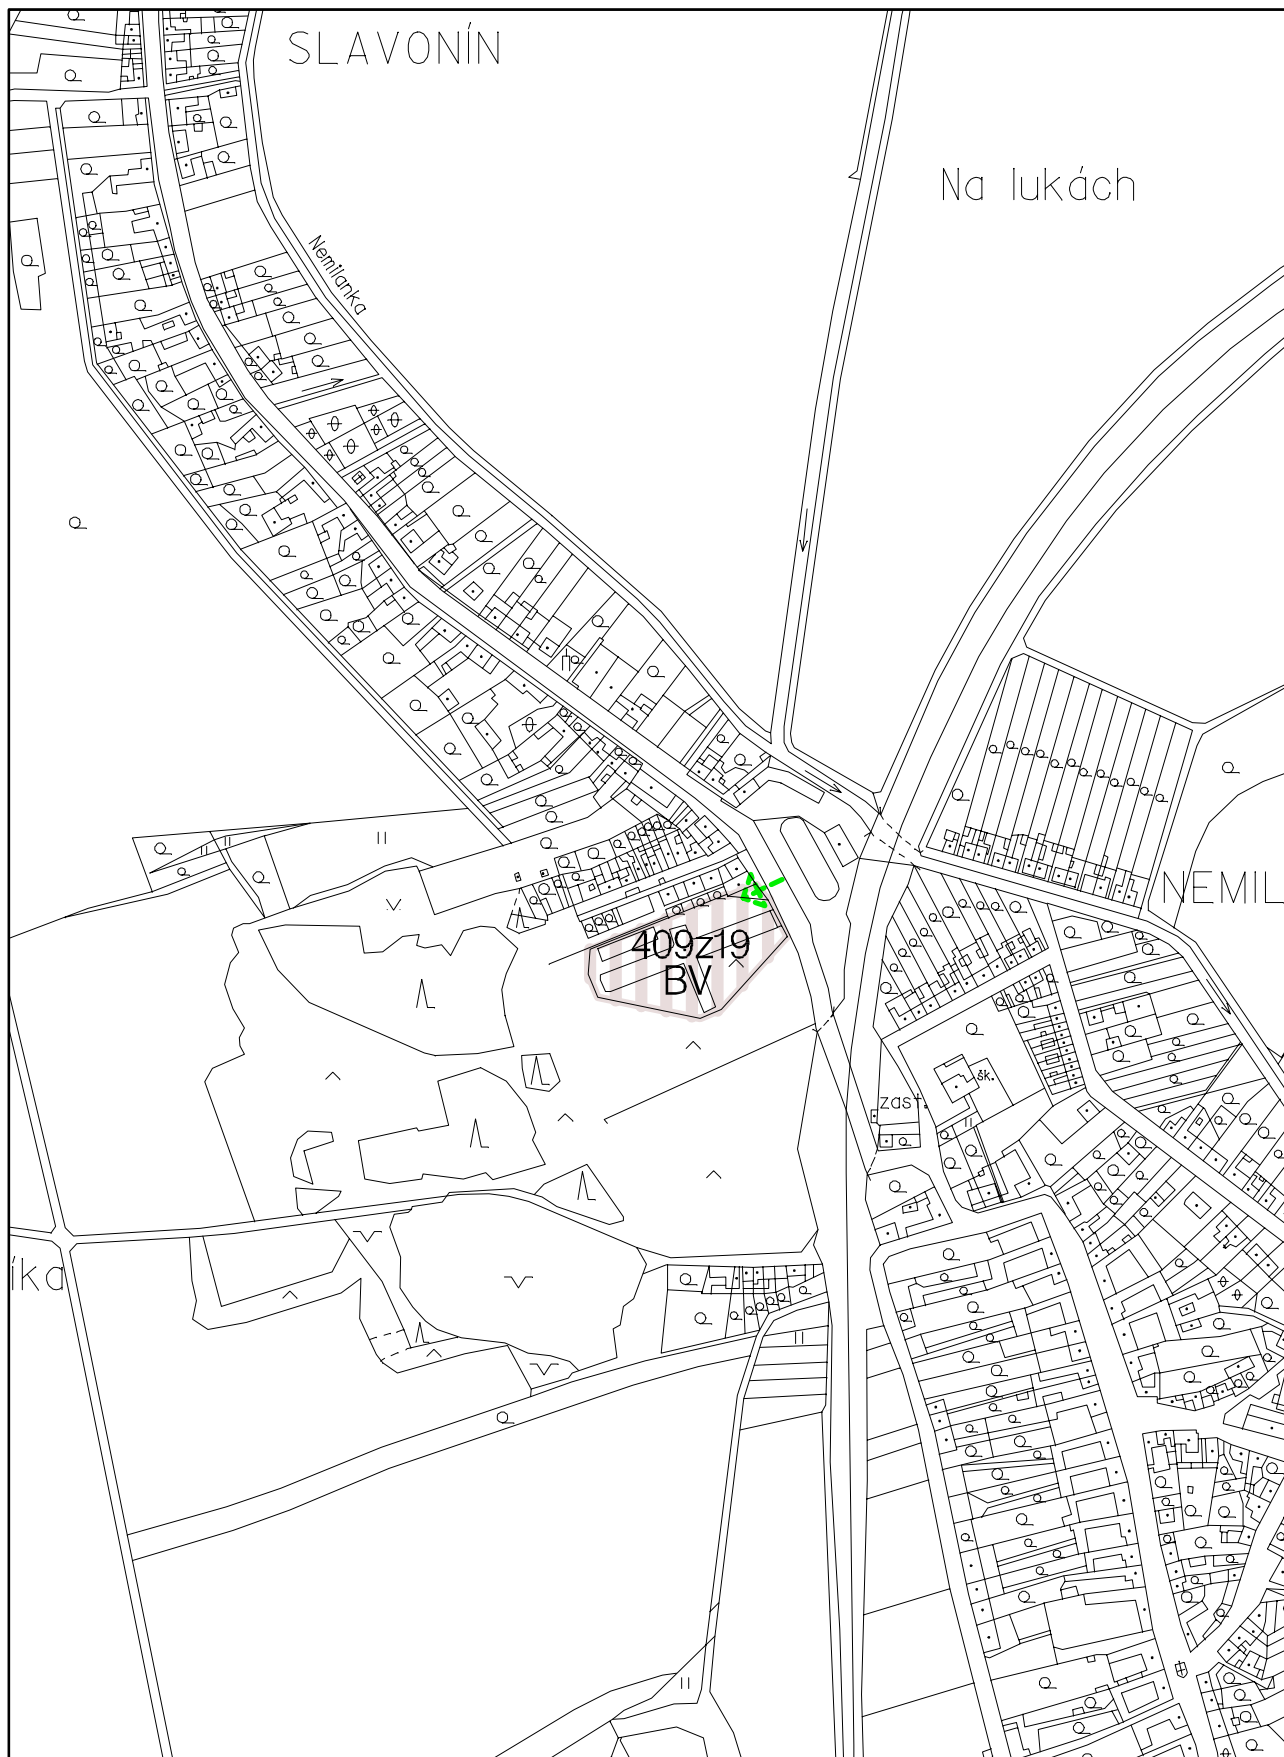


LOKALITA XIX/24 - Slavonín, ul. Kyselovská

6c ZÁSOBOVÁNÍ PLYNEM

ZMĚNA č. XIX ÚPnSÚ OLOMOUC


1:5000

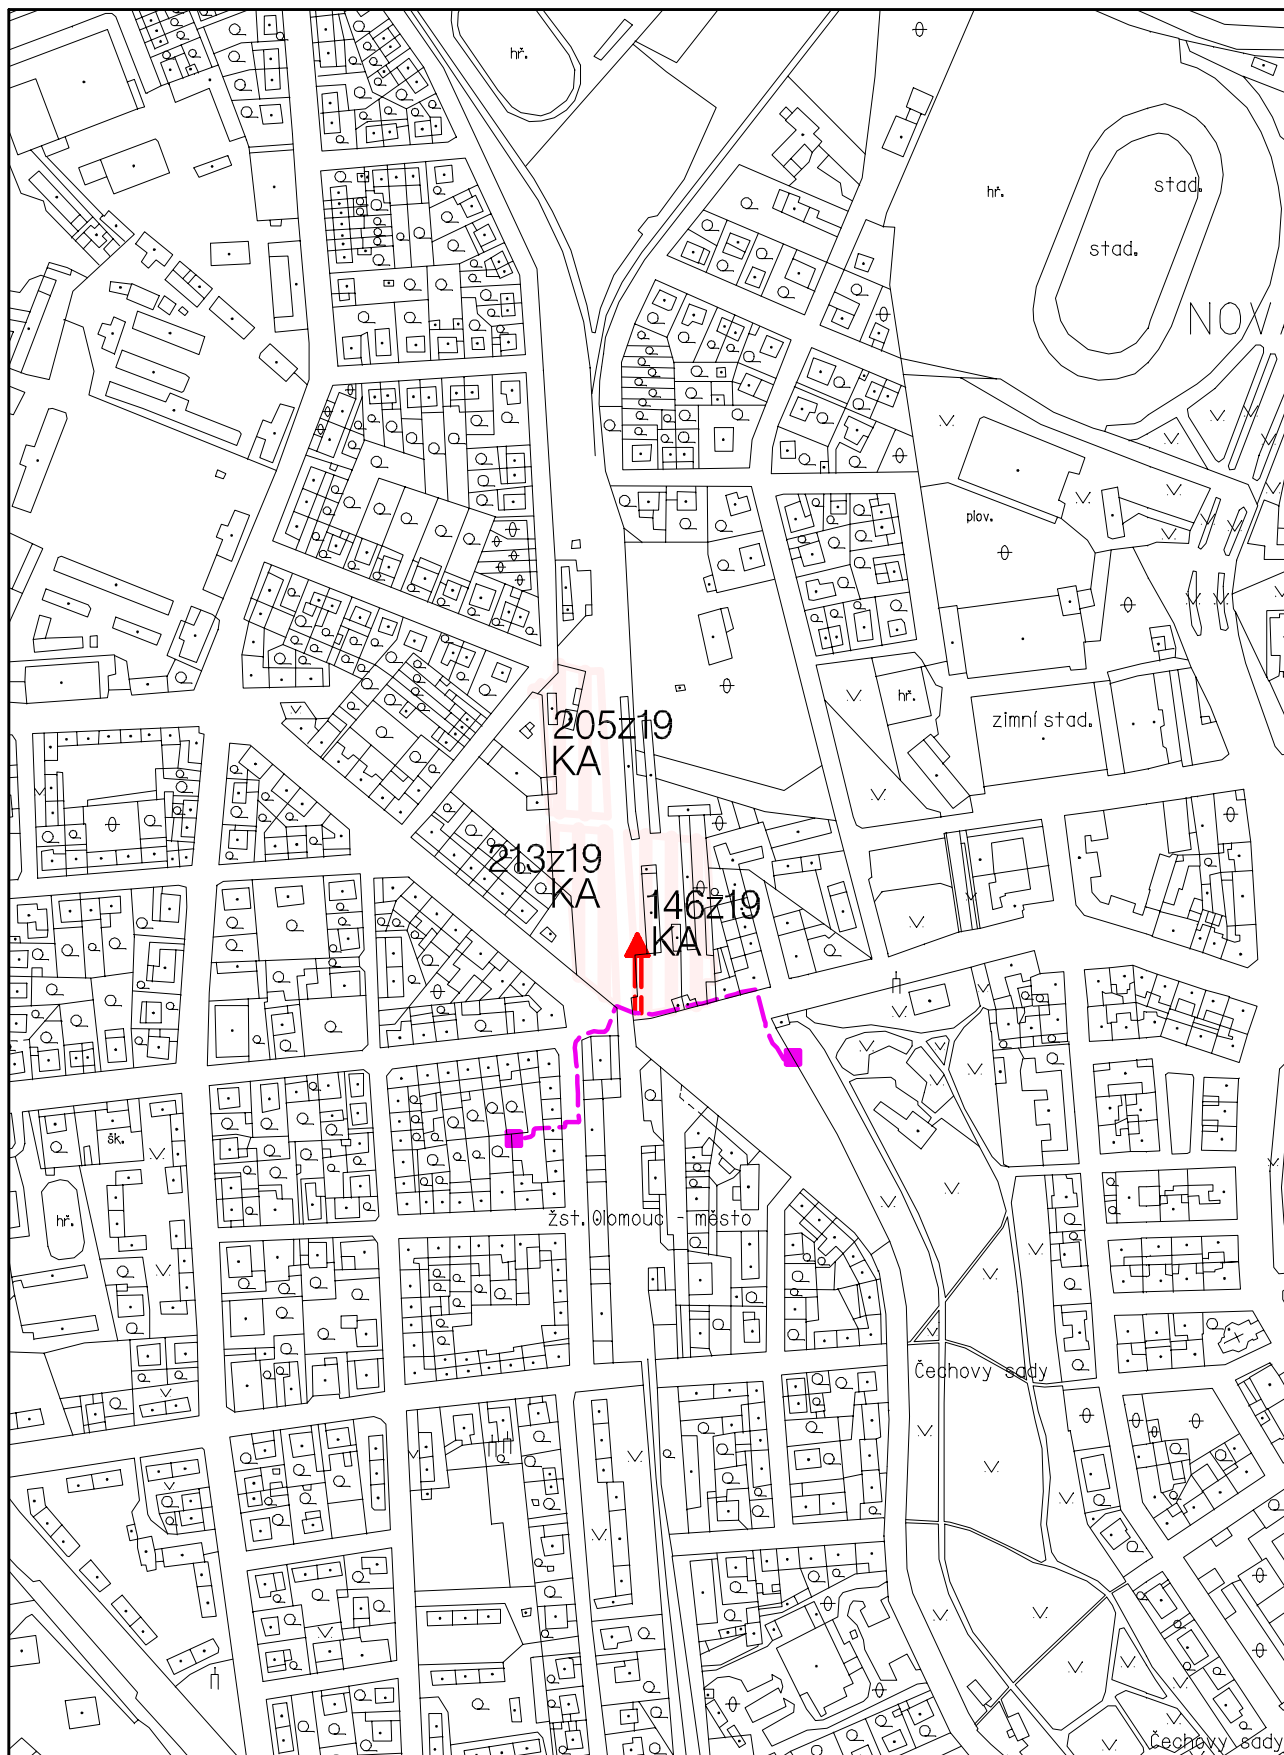

LOKALITA XIX/07 - ul. Litovelská

6d ZÁSOBOVÁNÍ ELEKTRICKOU ENERGIÍ, TELEKOMUNIKACE
ZMĚNA č. XIX ÚPnSÚ OLOMOUC


1:5000

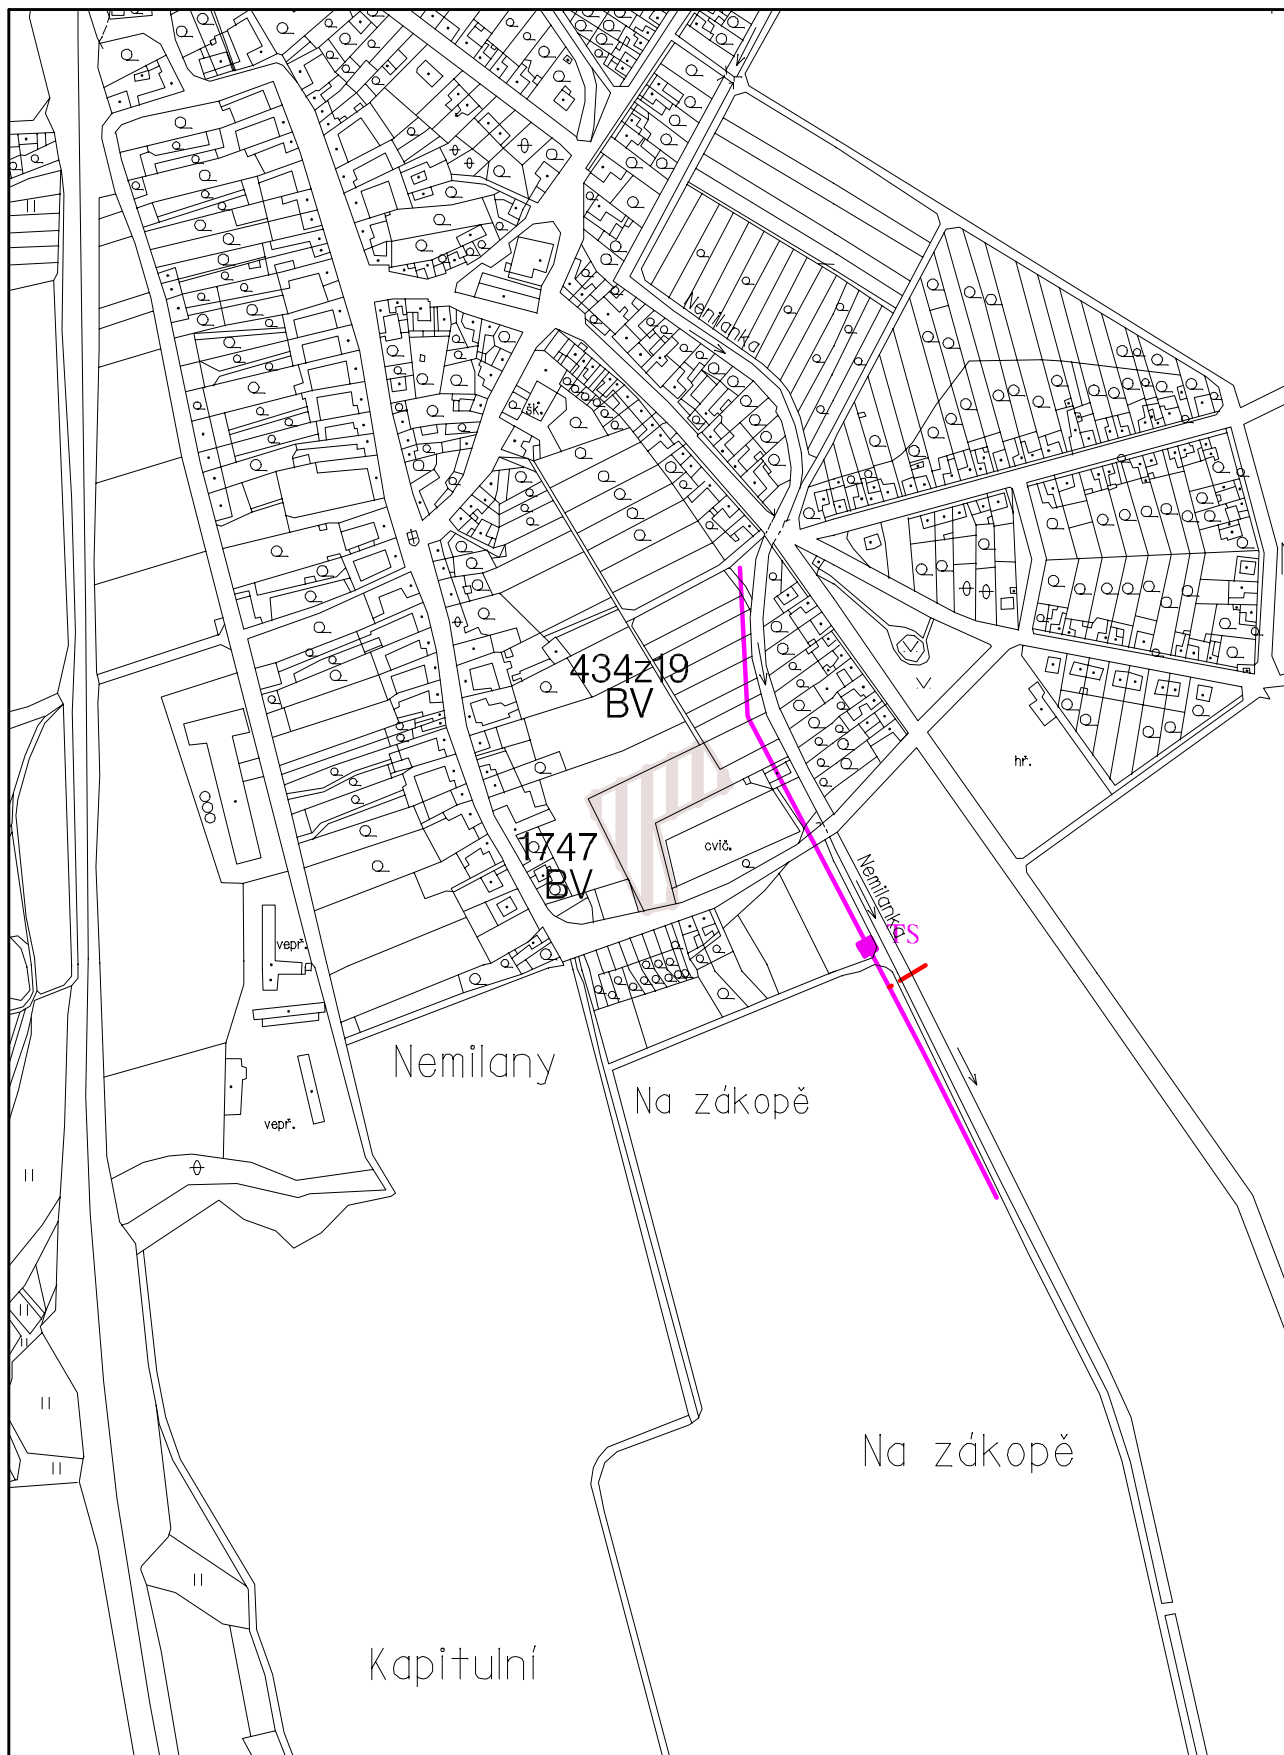

LOKALITA XIX/20 - Nemilany, ul. U sokolovny

6d ZÁSOBOVÁNÍ ELEKTRICKOU ENERGIÍ, TELEKOMUNIKACE
ZMĚNA č. XIX ÚPnSÚ OLOMOUC


1:5000

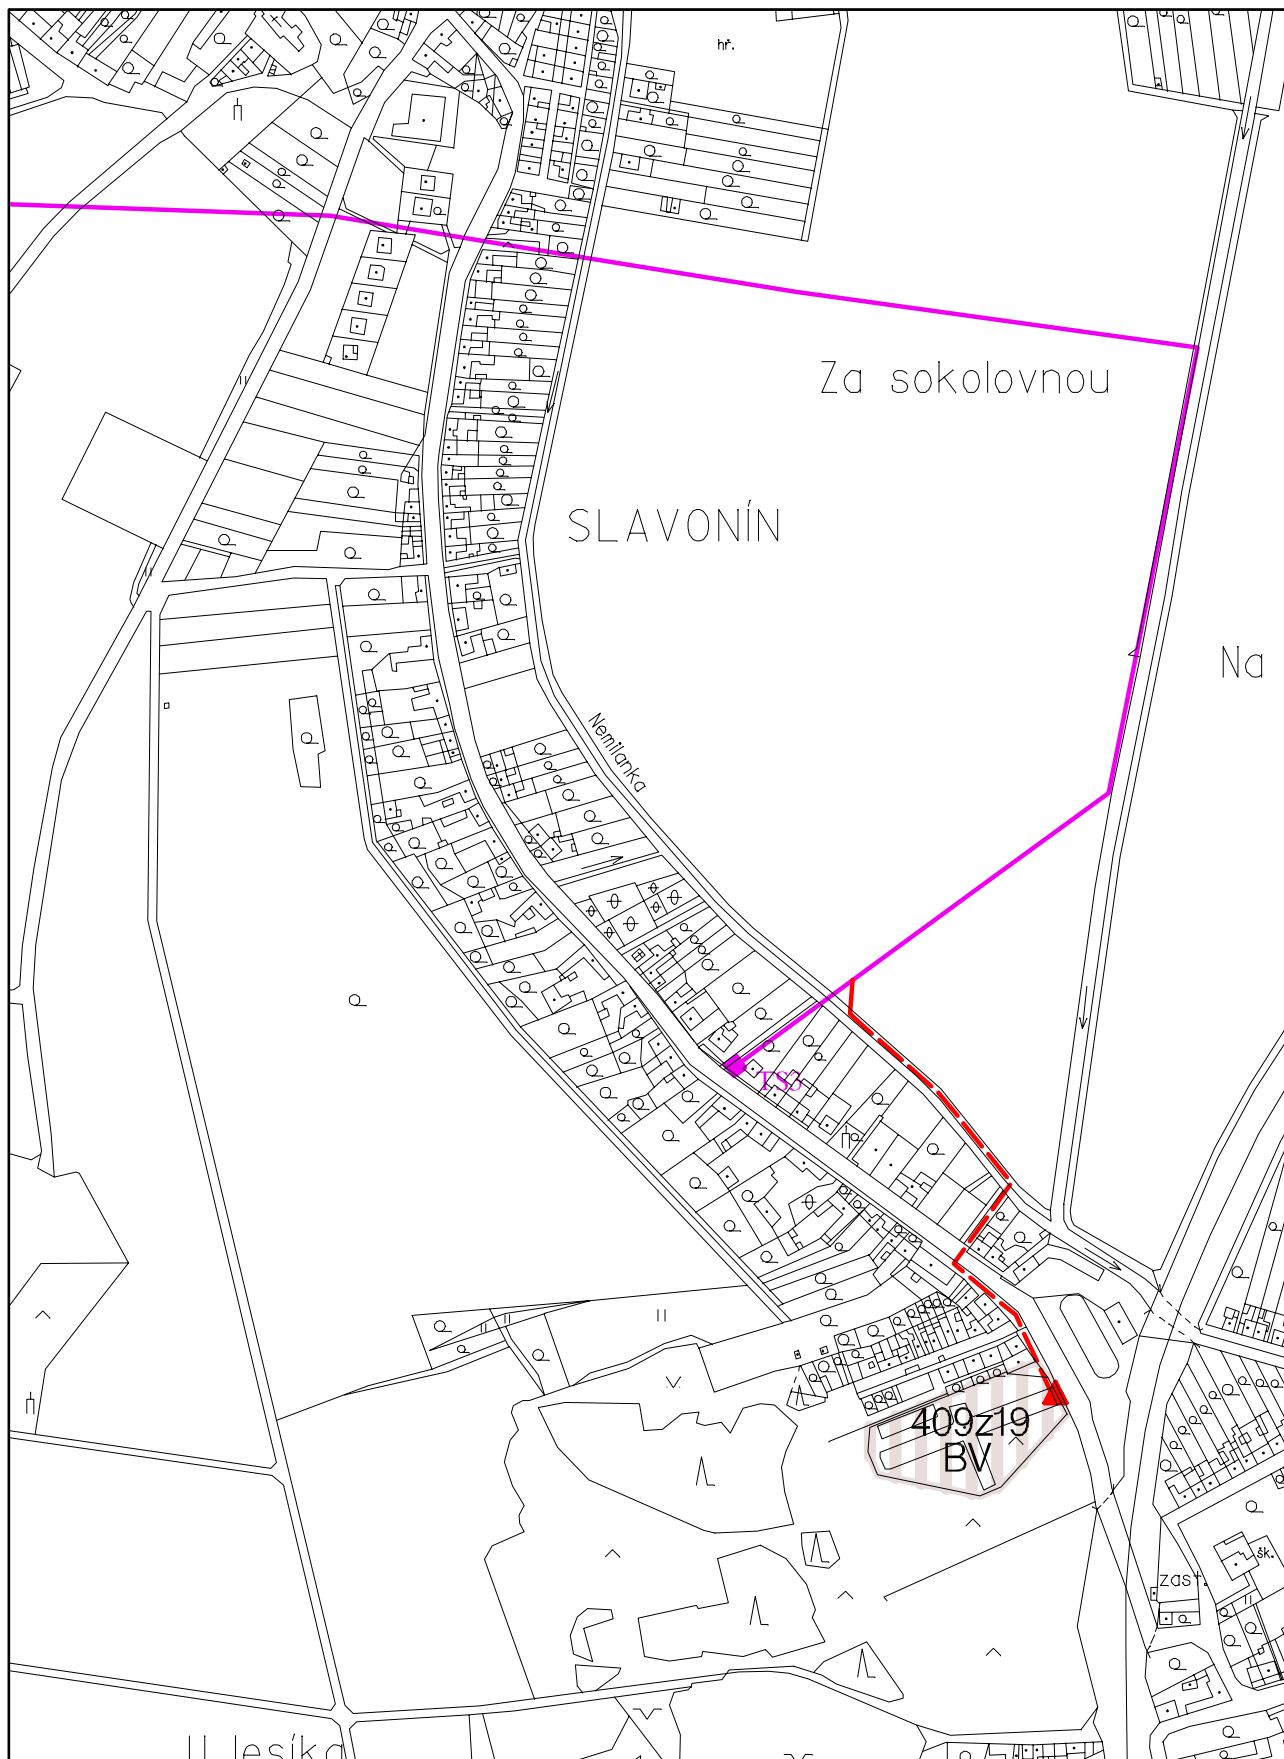

LOKALITA XIX/24 - Slavonín, ul. Kyselovská

6d ZÁSOBOVÁNÍ ELEKTRICKOU ENERGIÍ, TELEKOMUNIKACE
ZMĚNA č. XIX ÚPnSÚ OLOMOUC


1:5000

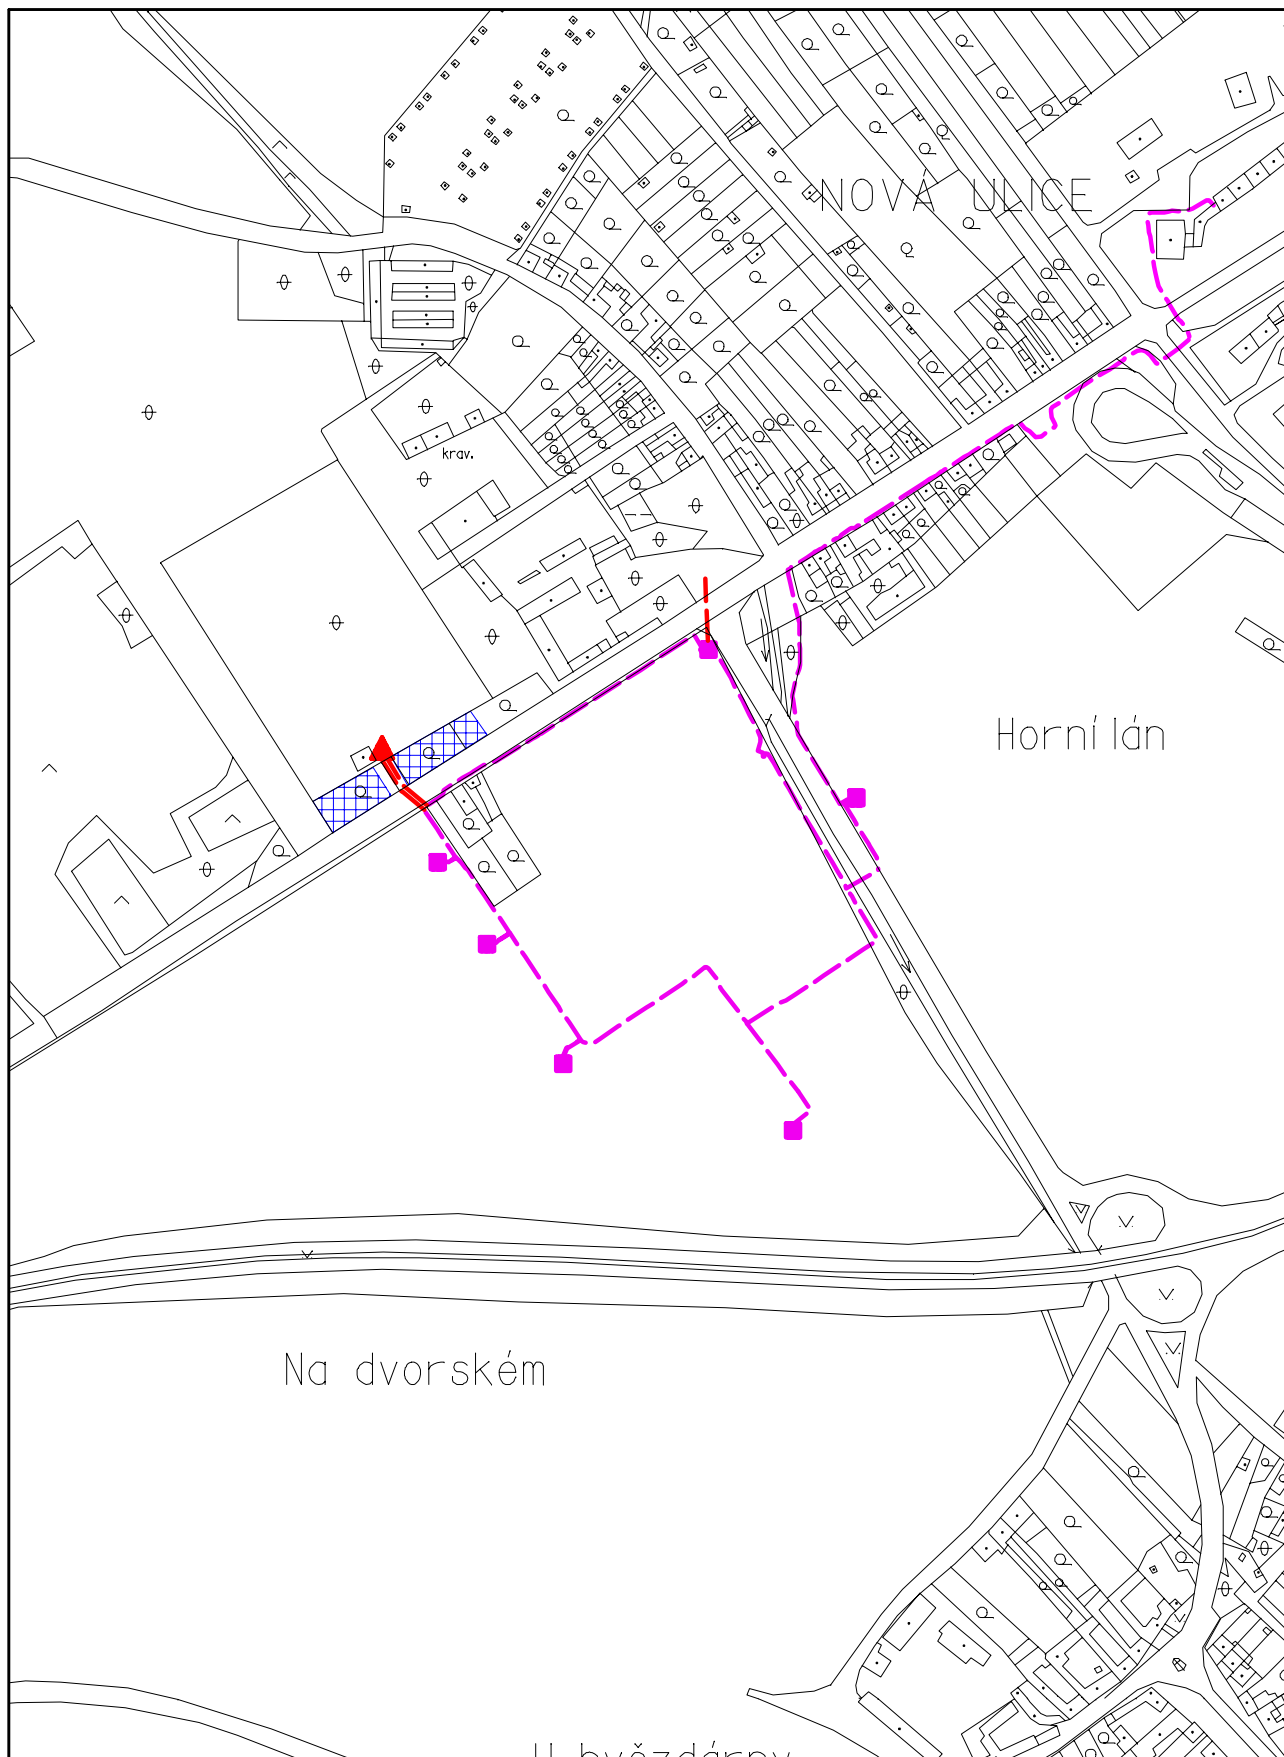

LOKALITA XIX/28 - Nová ulice, ul. I.P. Pavlova

6d ZÁSOBOVÁNÍ ELEKTRICKOU ENERGIÍ, TELEKOMUNIKACE
ZMĚNA č. XIX ÚPnSÚ OLOMOUC


1:5000

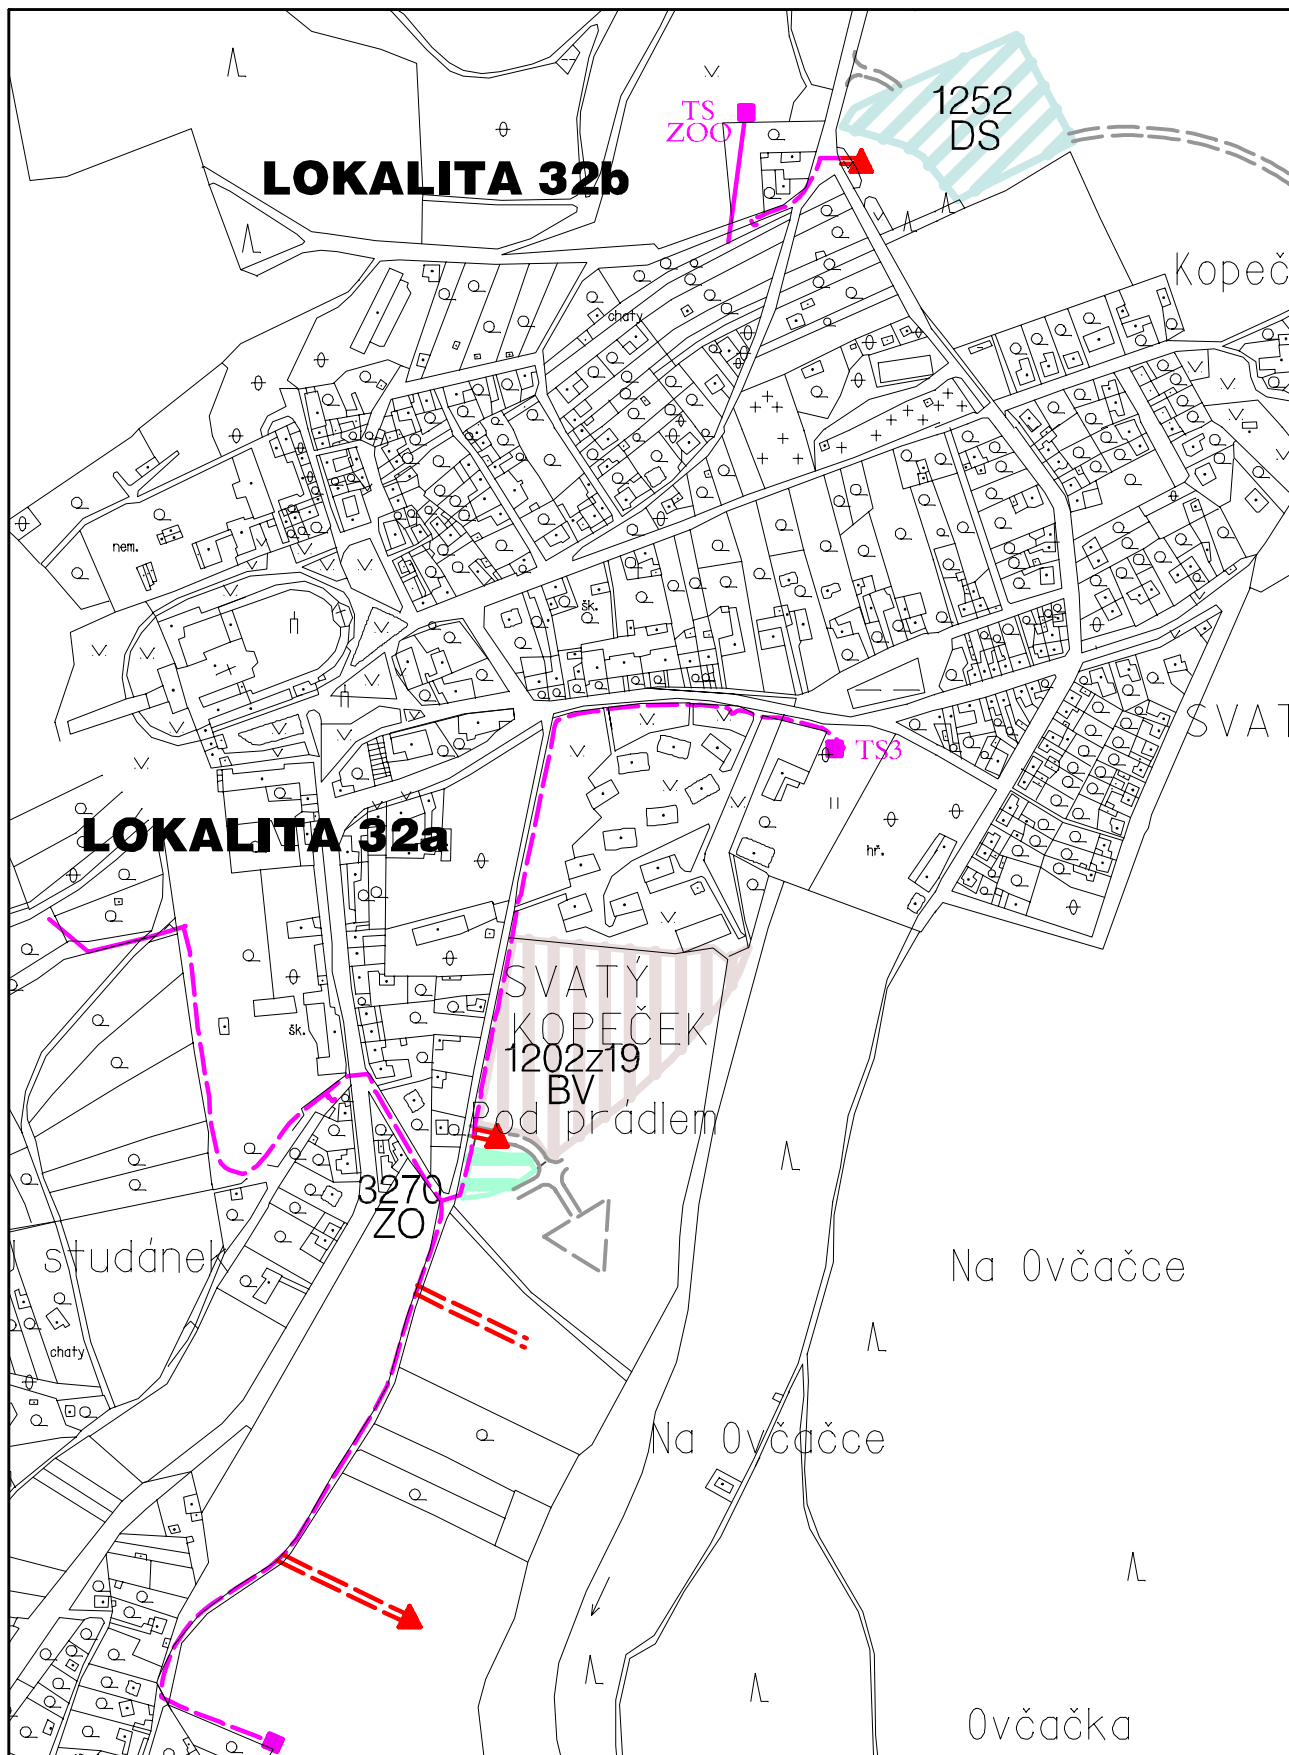

LOKALITA XIX/32 - Svatý Kopeček


6d ZÁSOBOVÁNÍ ELEKTRICKOU ENERGIÍ, TELEKOMUNIKACE
ZMĚNA č. XIX ÚPnSÚ OLOMOUC

1:5000

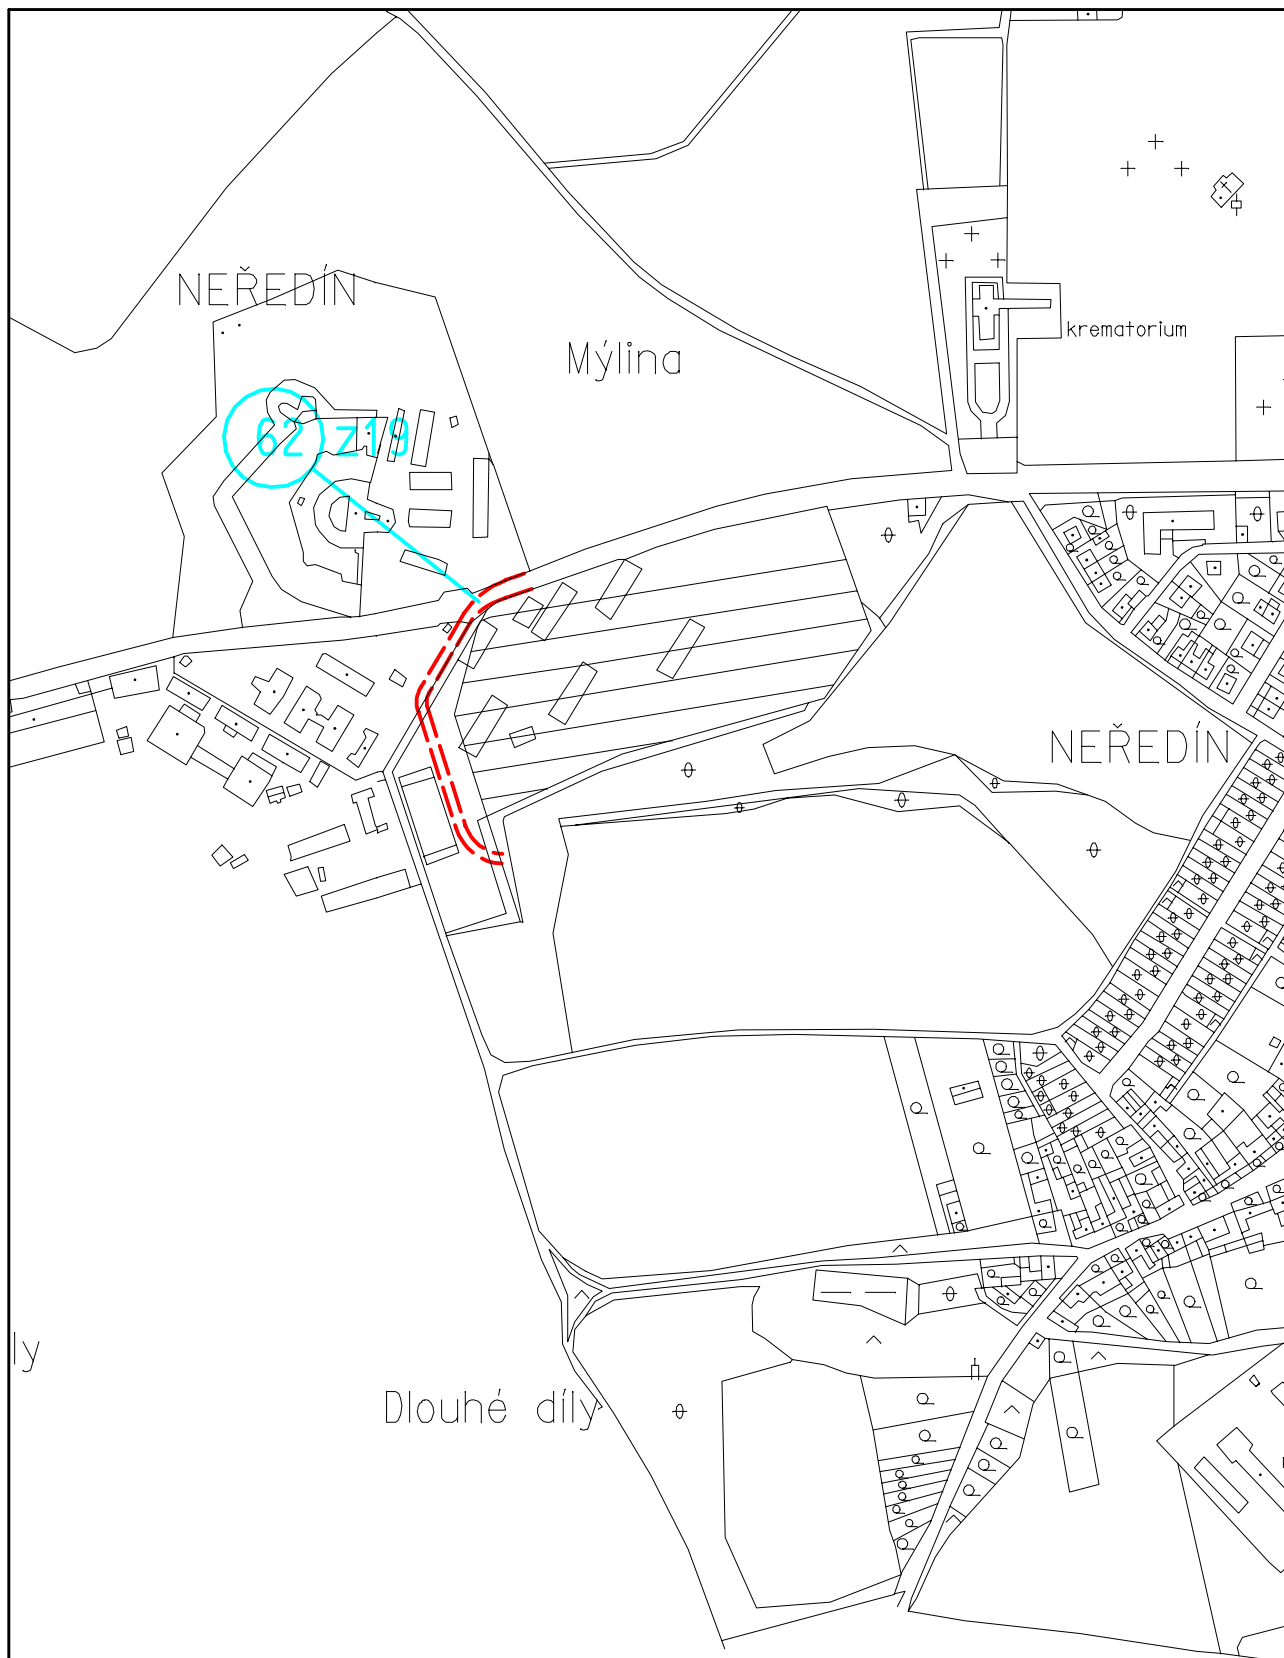

LOKALITA XIX/03 - Neředín

8a VPS - VEŘEJNÁ VYBAVENOST, DOPRAVA, ODPADY
ZMĚNA č. XIX ÚPnSÚ OLOMOUC 1:5000

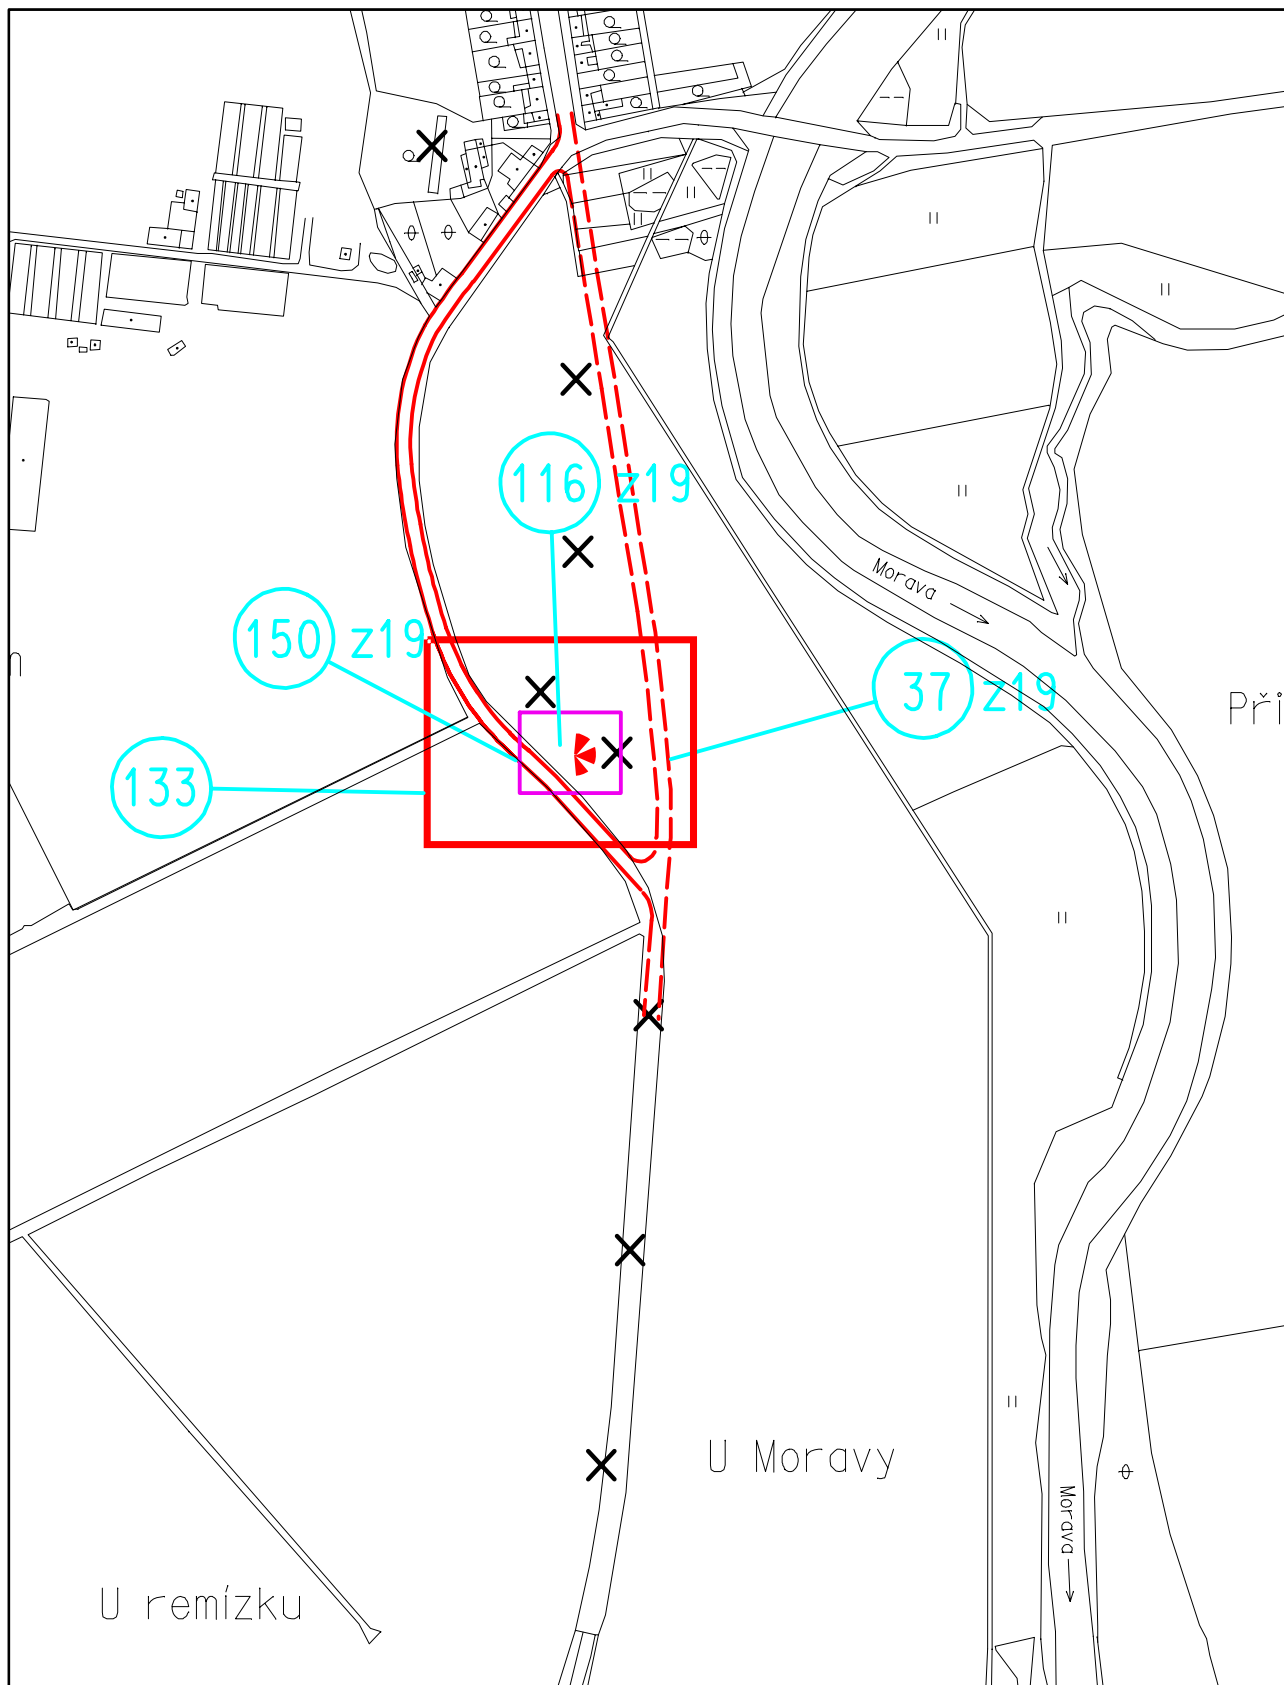


LOKALITA XIX/05 - Nemilany, dopravní obsluha

LOKALITA XIX/30 - Nemilany, dopravní zařízení

8a VPS - VEŘEJNÁ VYBAVENOST, DOPRAVA, ODPADY
ZMĚNA č. XIX ÚPnSÚ OLOMOUC


1:5000

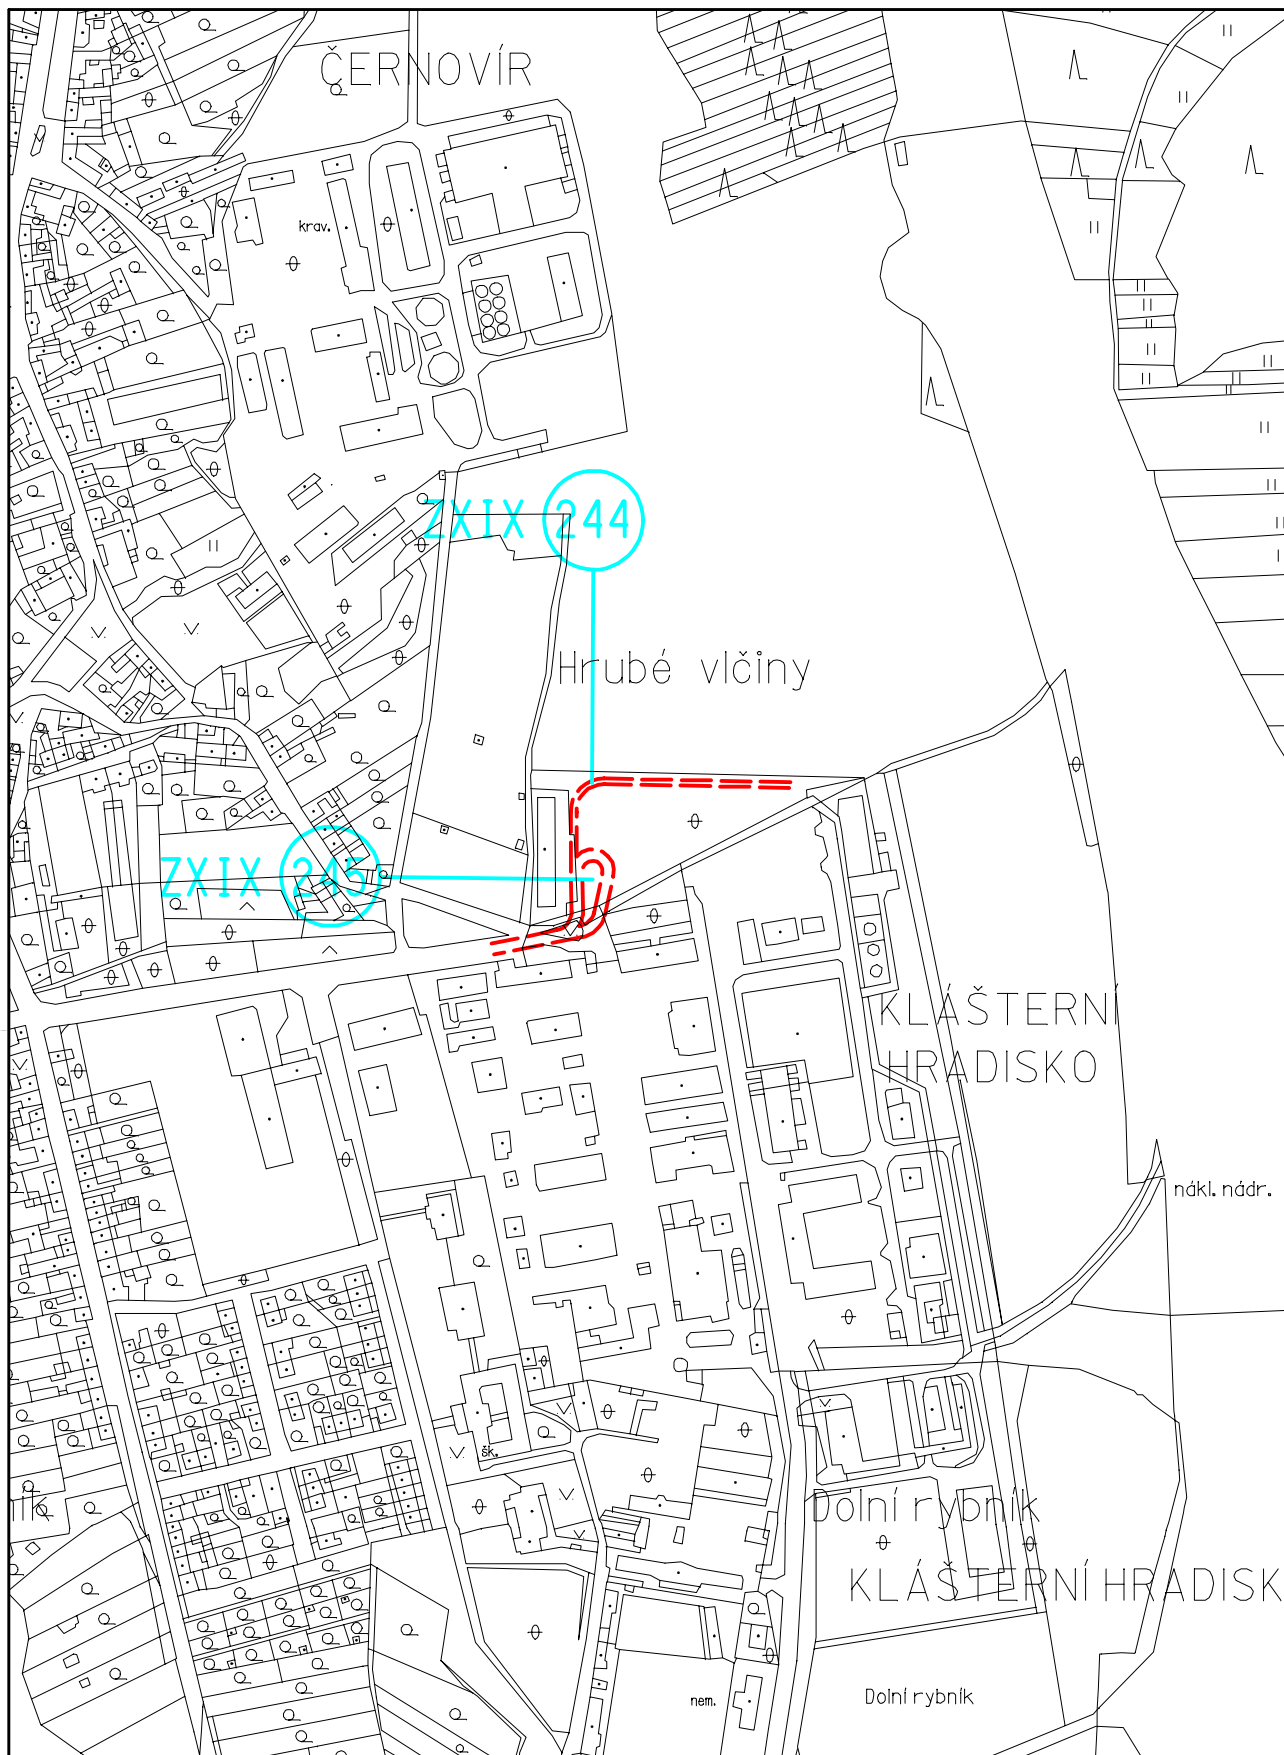

LOKALITA XIX/09 - Černovír, ul. Stratilova

8a VPS - VEŘEJNÁ VYBAVENOST, DOPRAVA, ODPADY
ZMĚNA č. XIX ÚPnSÚ OLOMOUC


1:5000

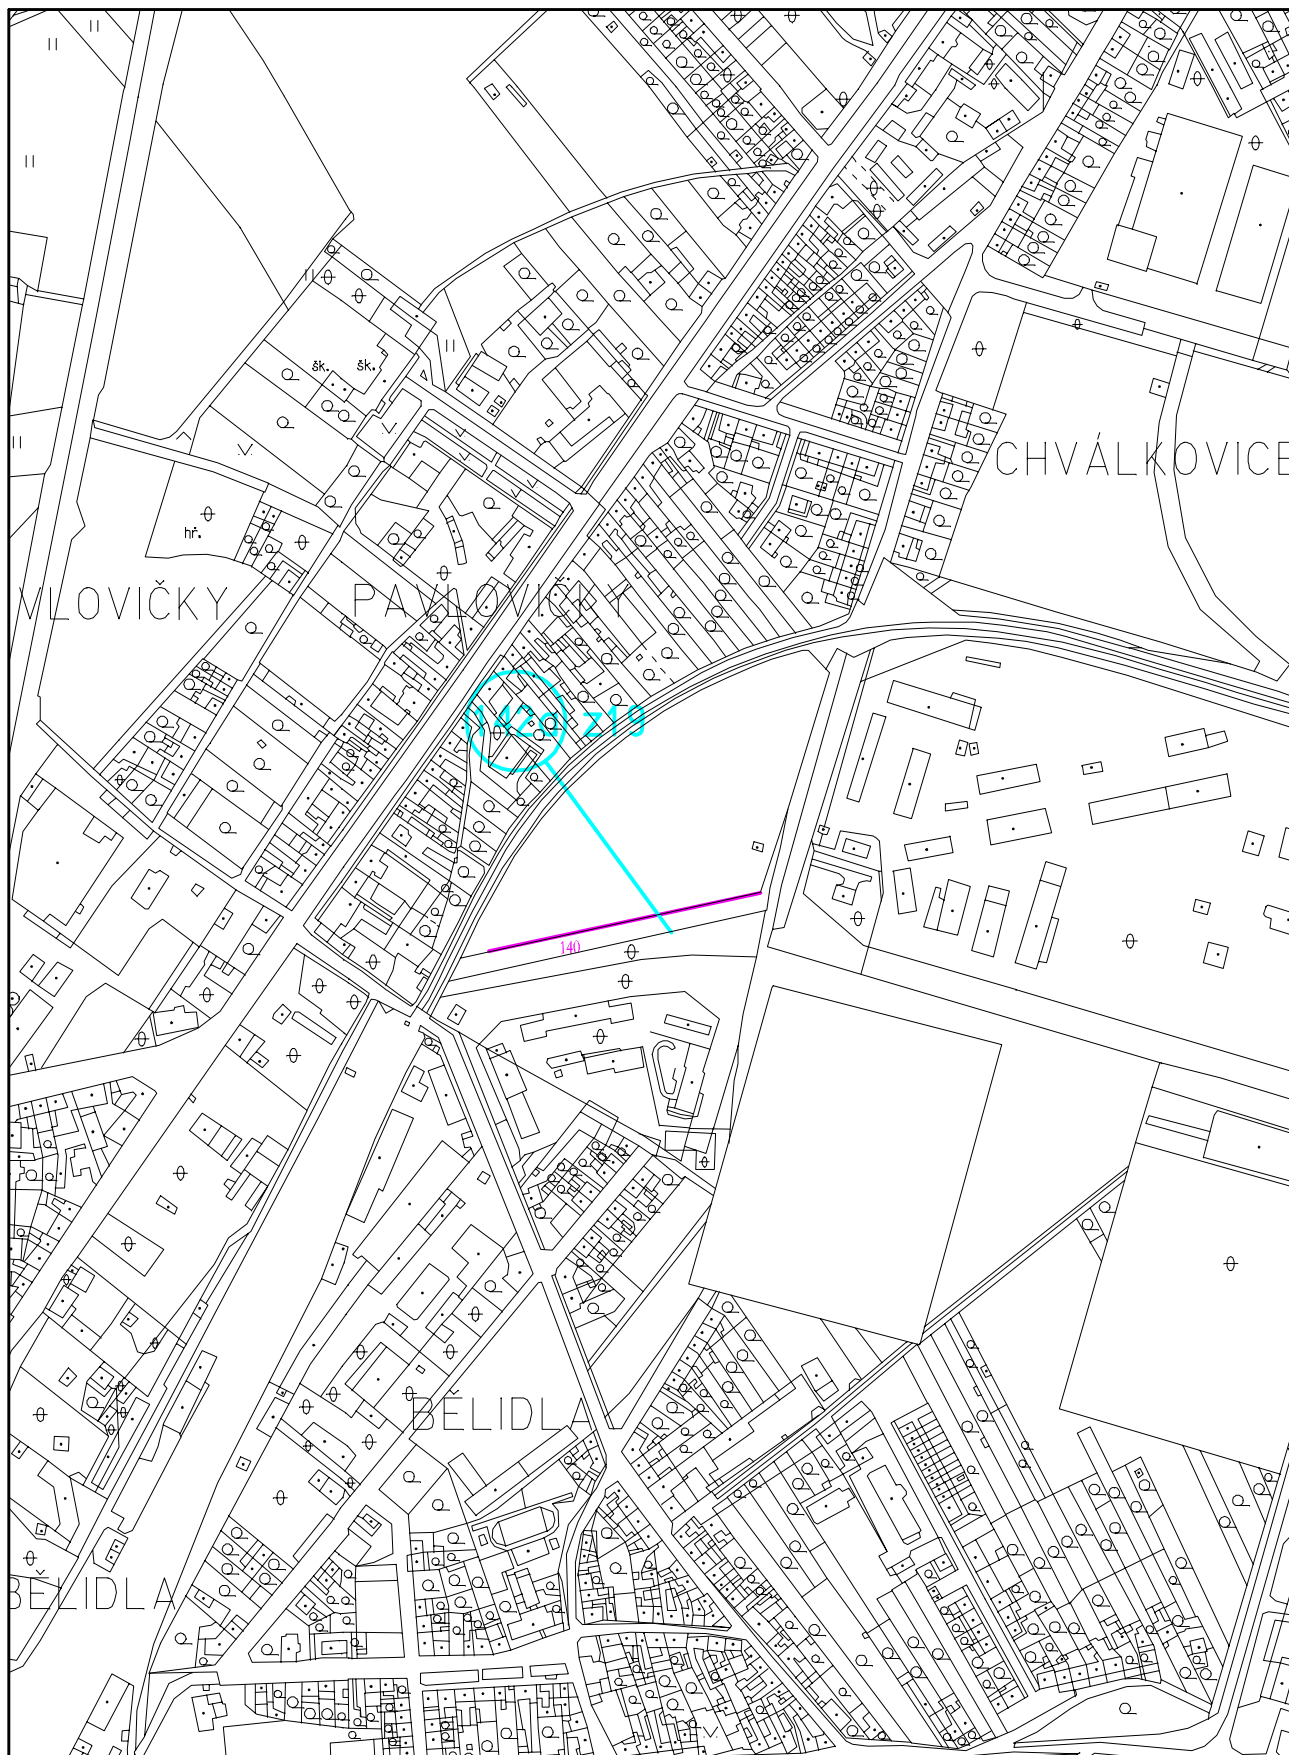

LOKALITA XIX/18 - Chválkovice, ul. Na Zákopě

8a VPS - VEŘEJNÁ VYBAVENOST, DOPRAVA, ODPADY
ZMĚNA č. XIX ÚPnSÚ OLOMOUC


1:5000

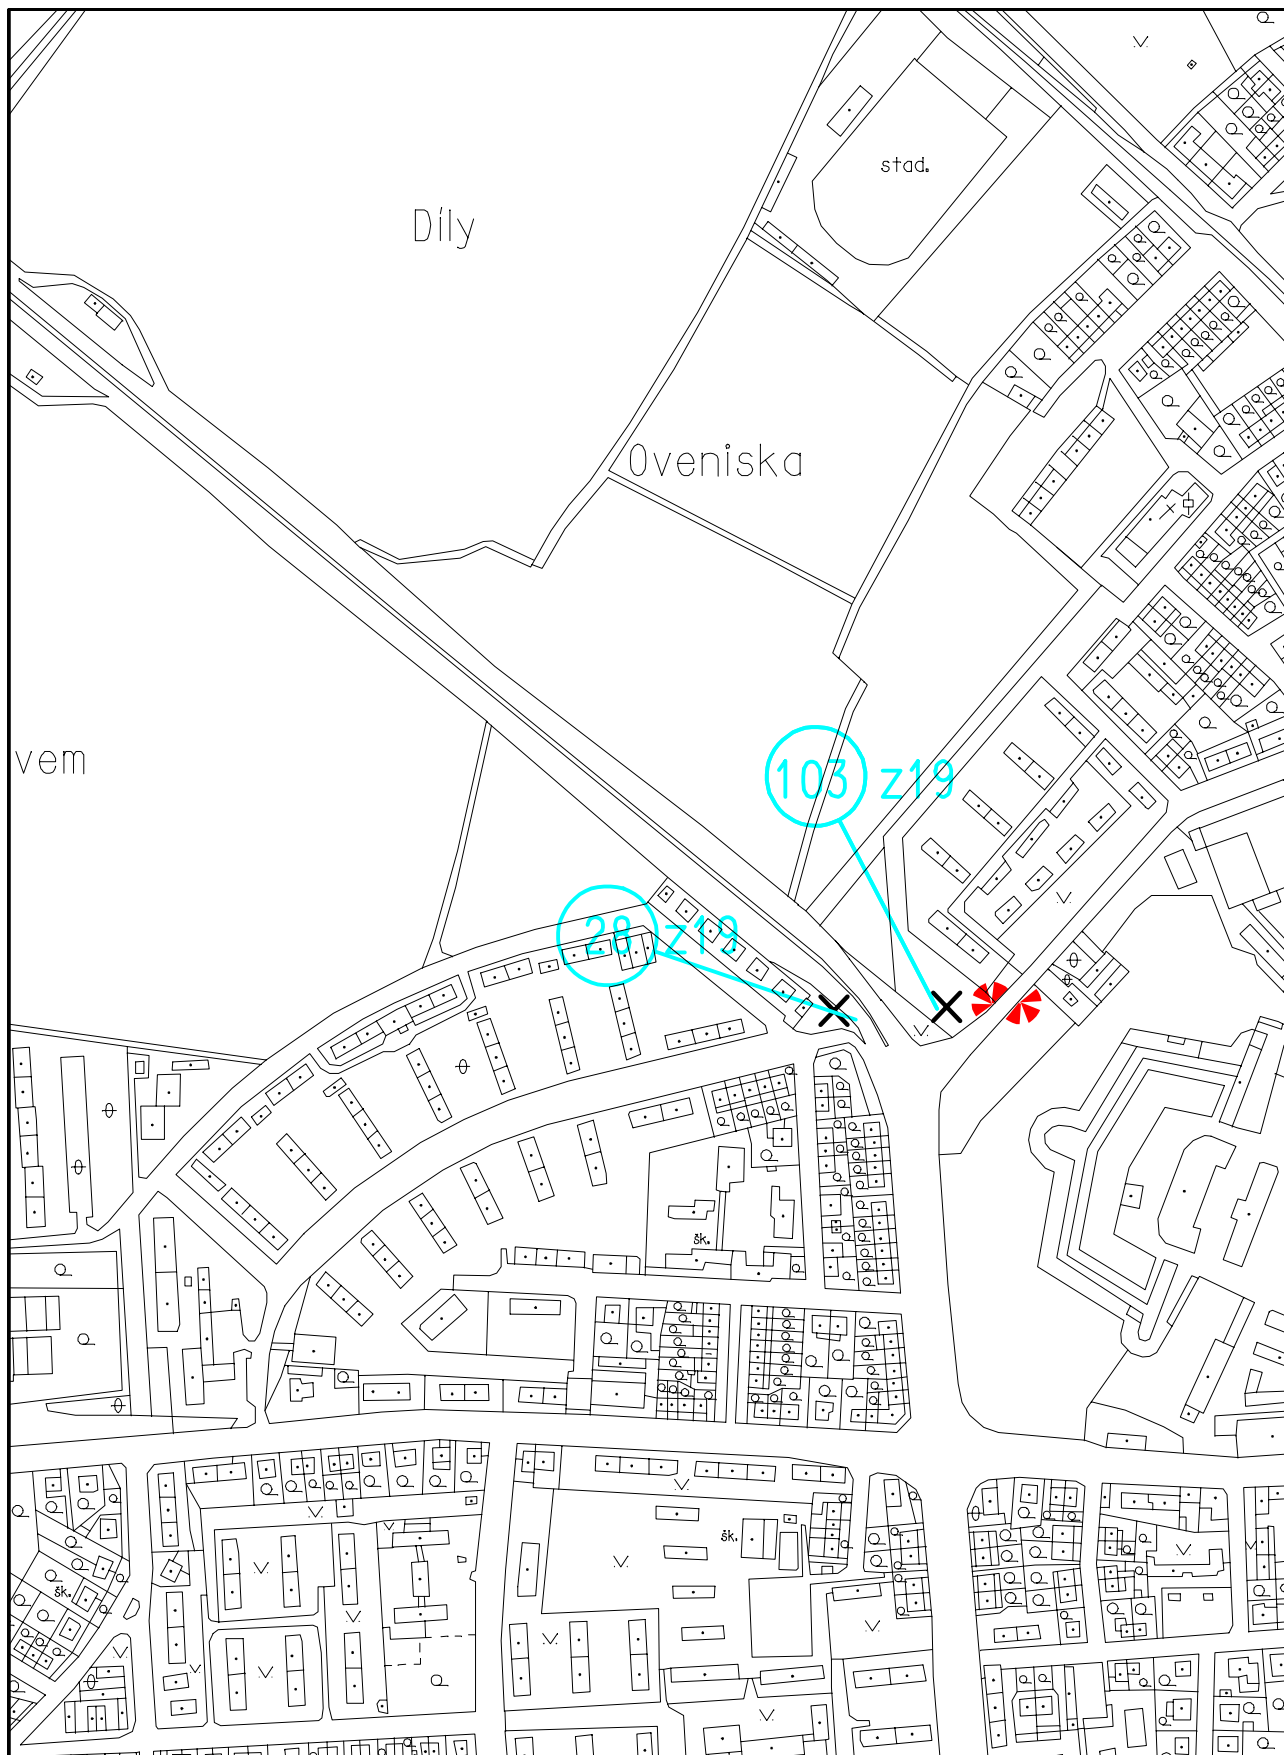

LOKALITA XIX/23 - ul. Pražská, Norská

8a VPS - VEŘEJNÁ VYBAVENOST, DOPRAVA, ODPADY
ZMĚNA č. XIX ÚPnSÚ OLOMOUC


1:5000

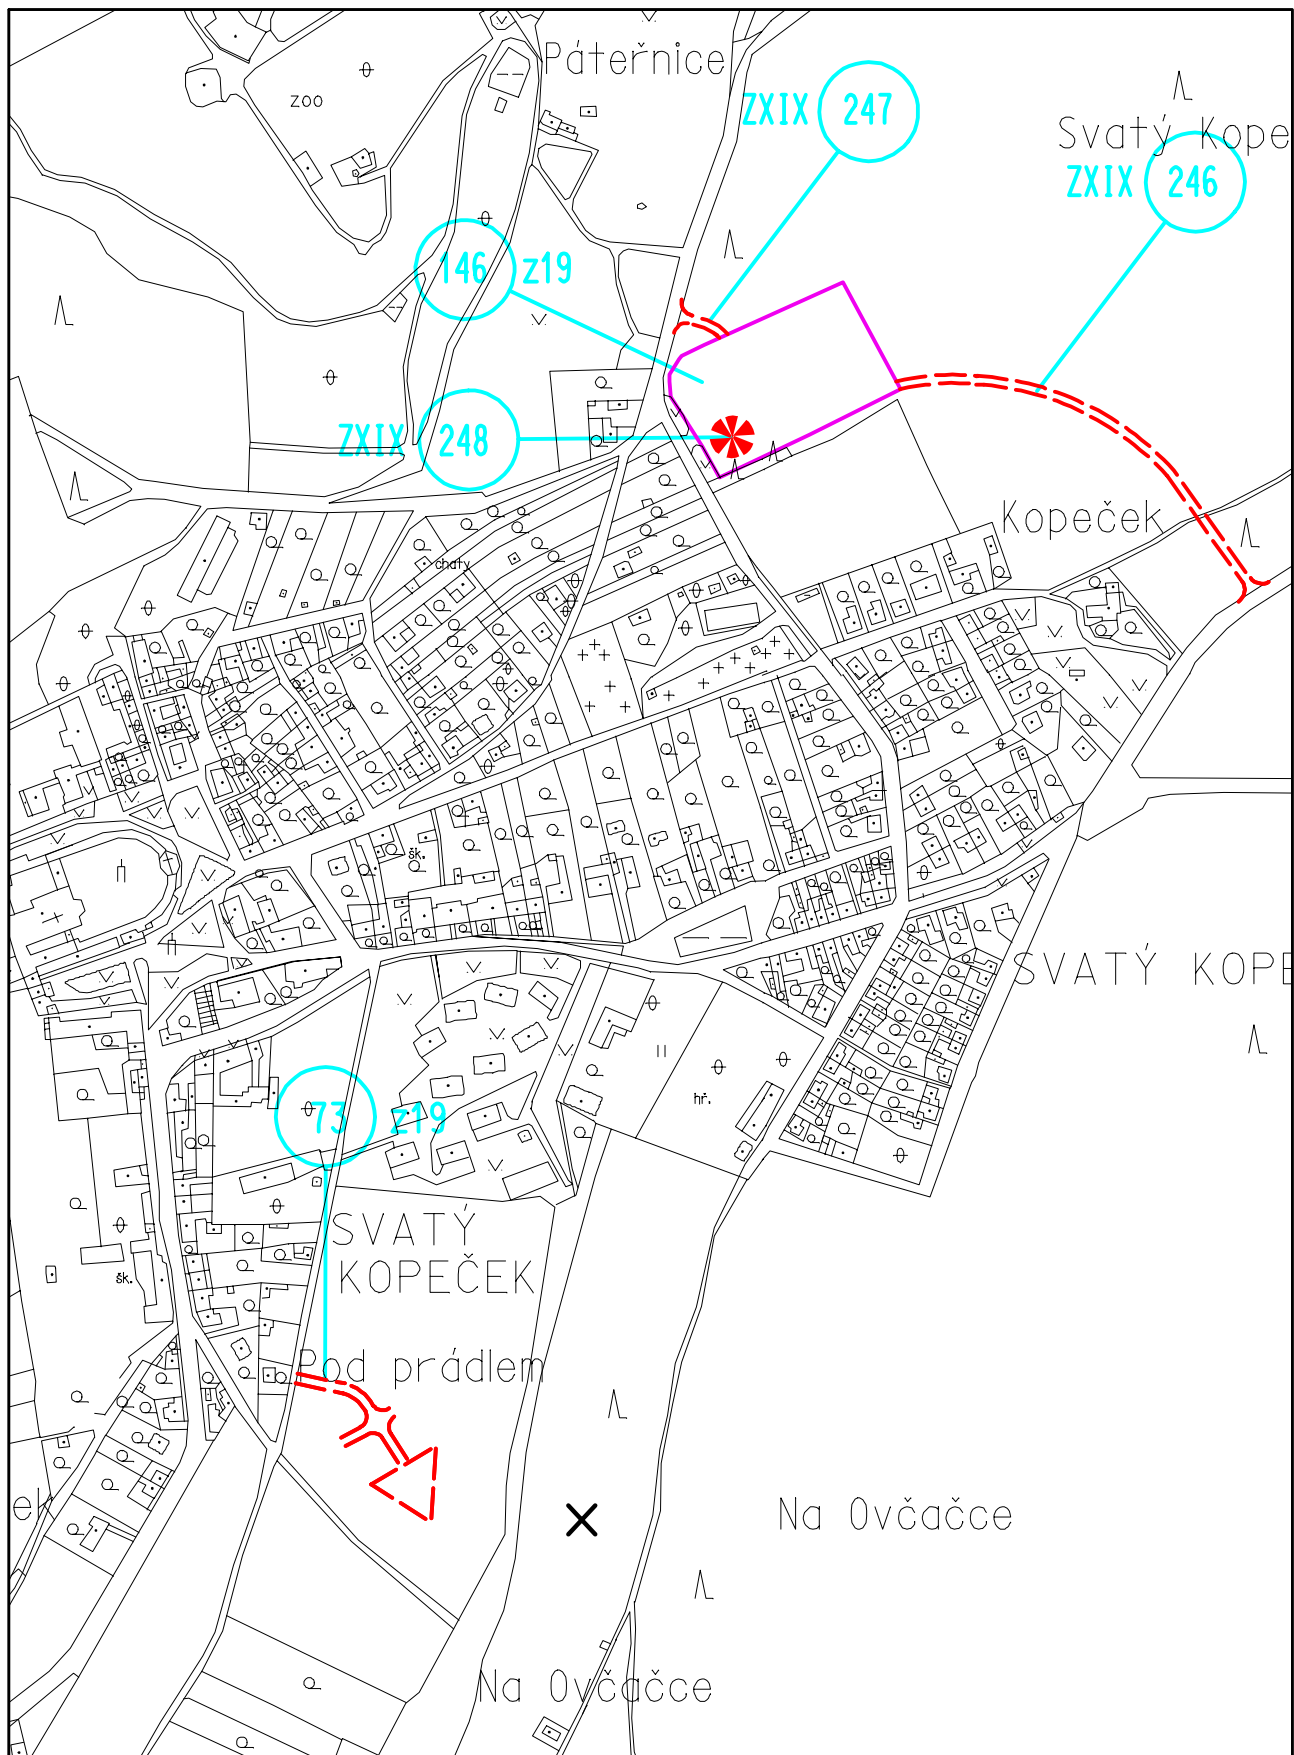


LOKALITA XIX/32 - Svatý Kopeček

8a VPS - VEŘEJNÁ VYBAVENOST, DOPRAVA, ODPADY
ZMĚNA č. XIX ÚPnSÚ OLOMOUC

1:5000

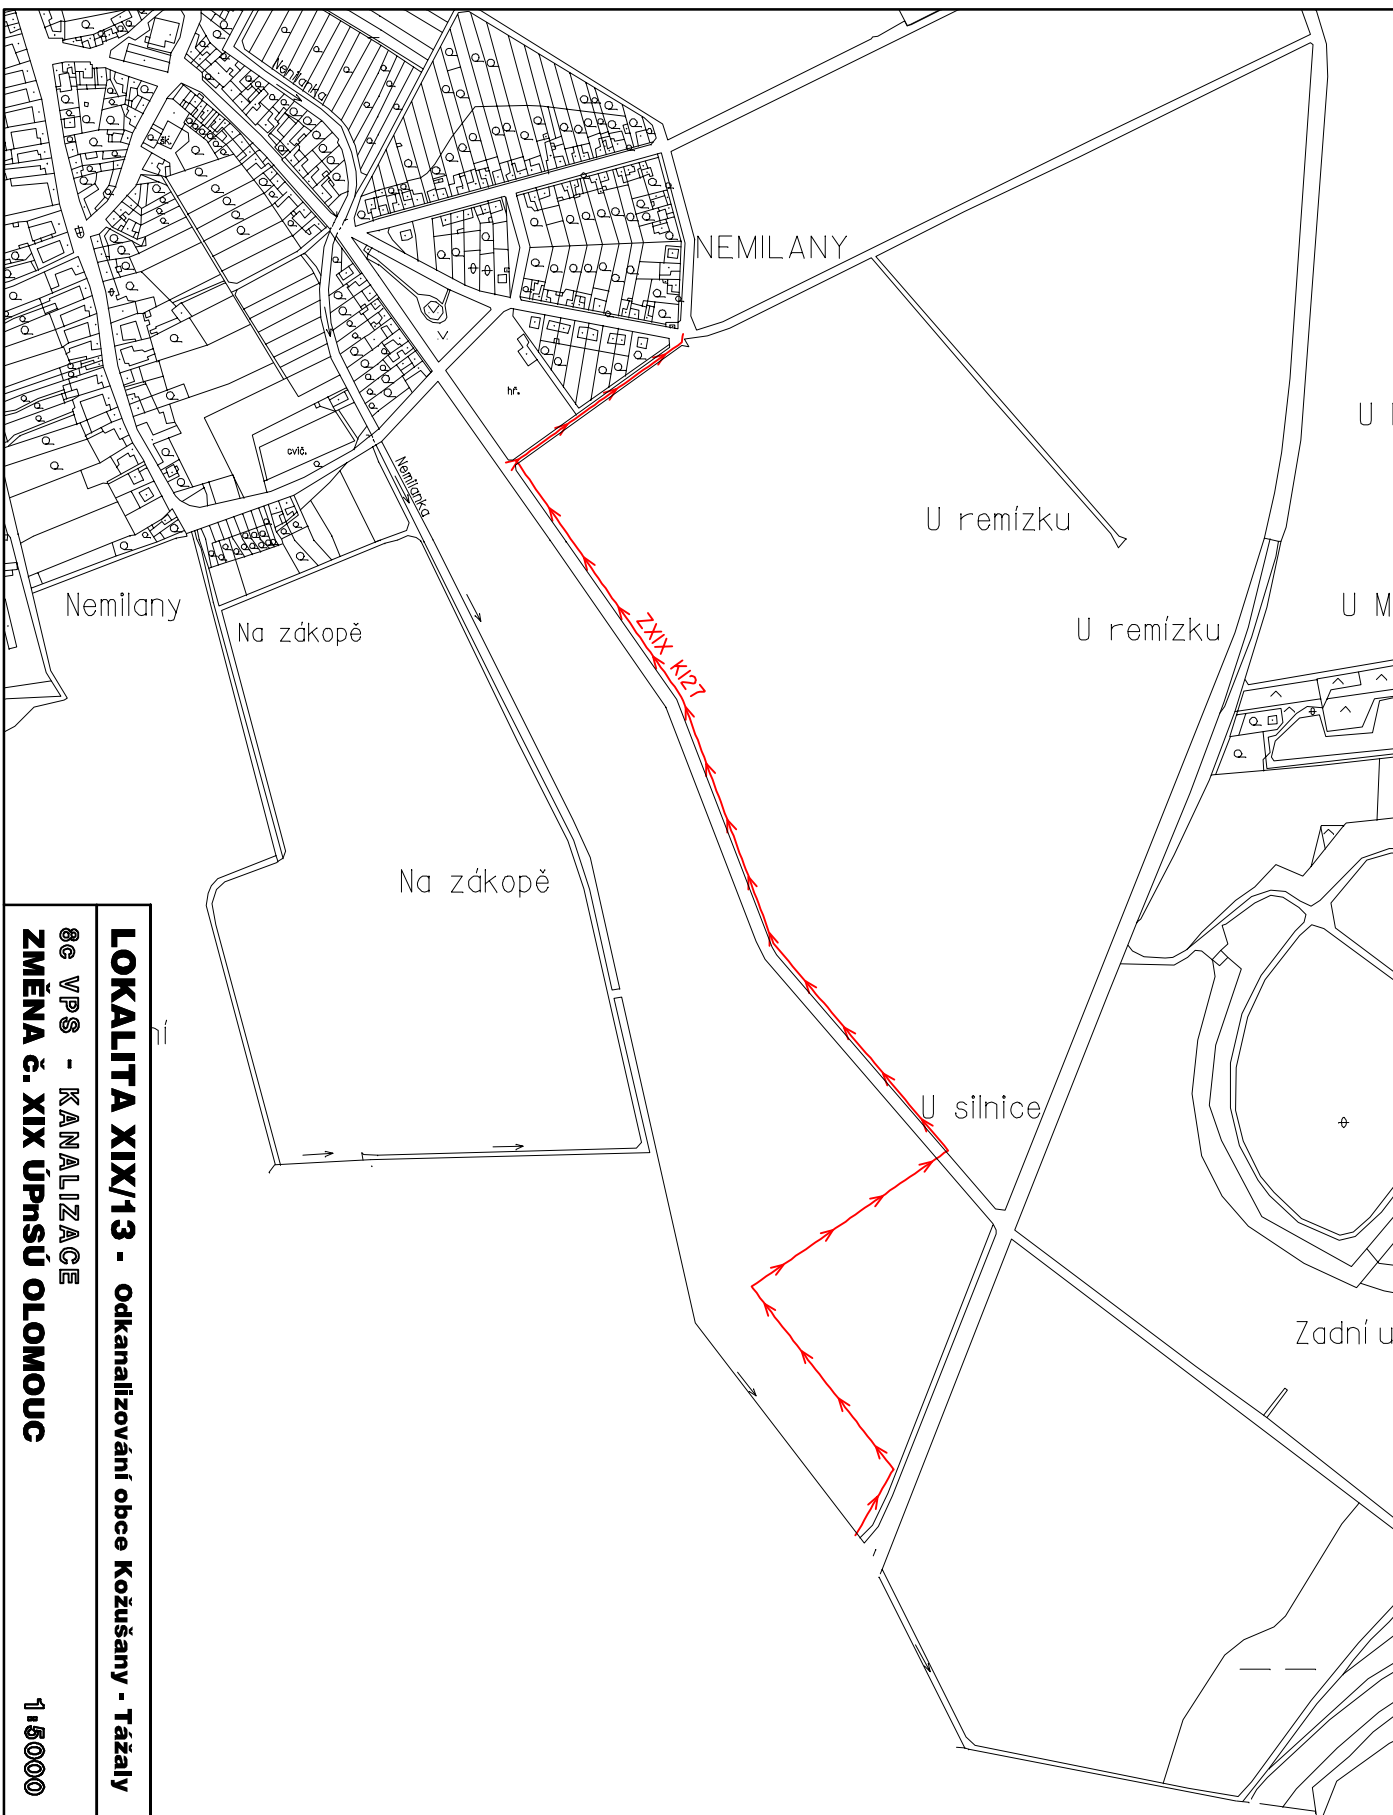

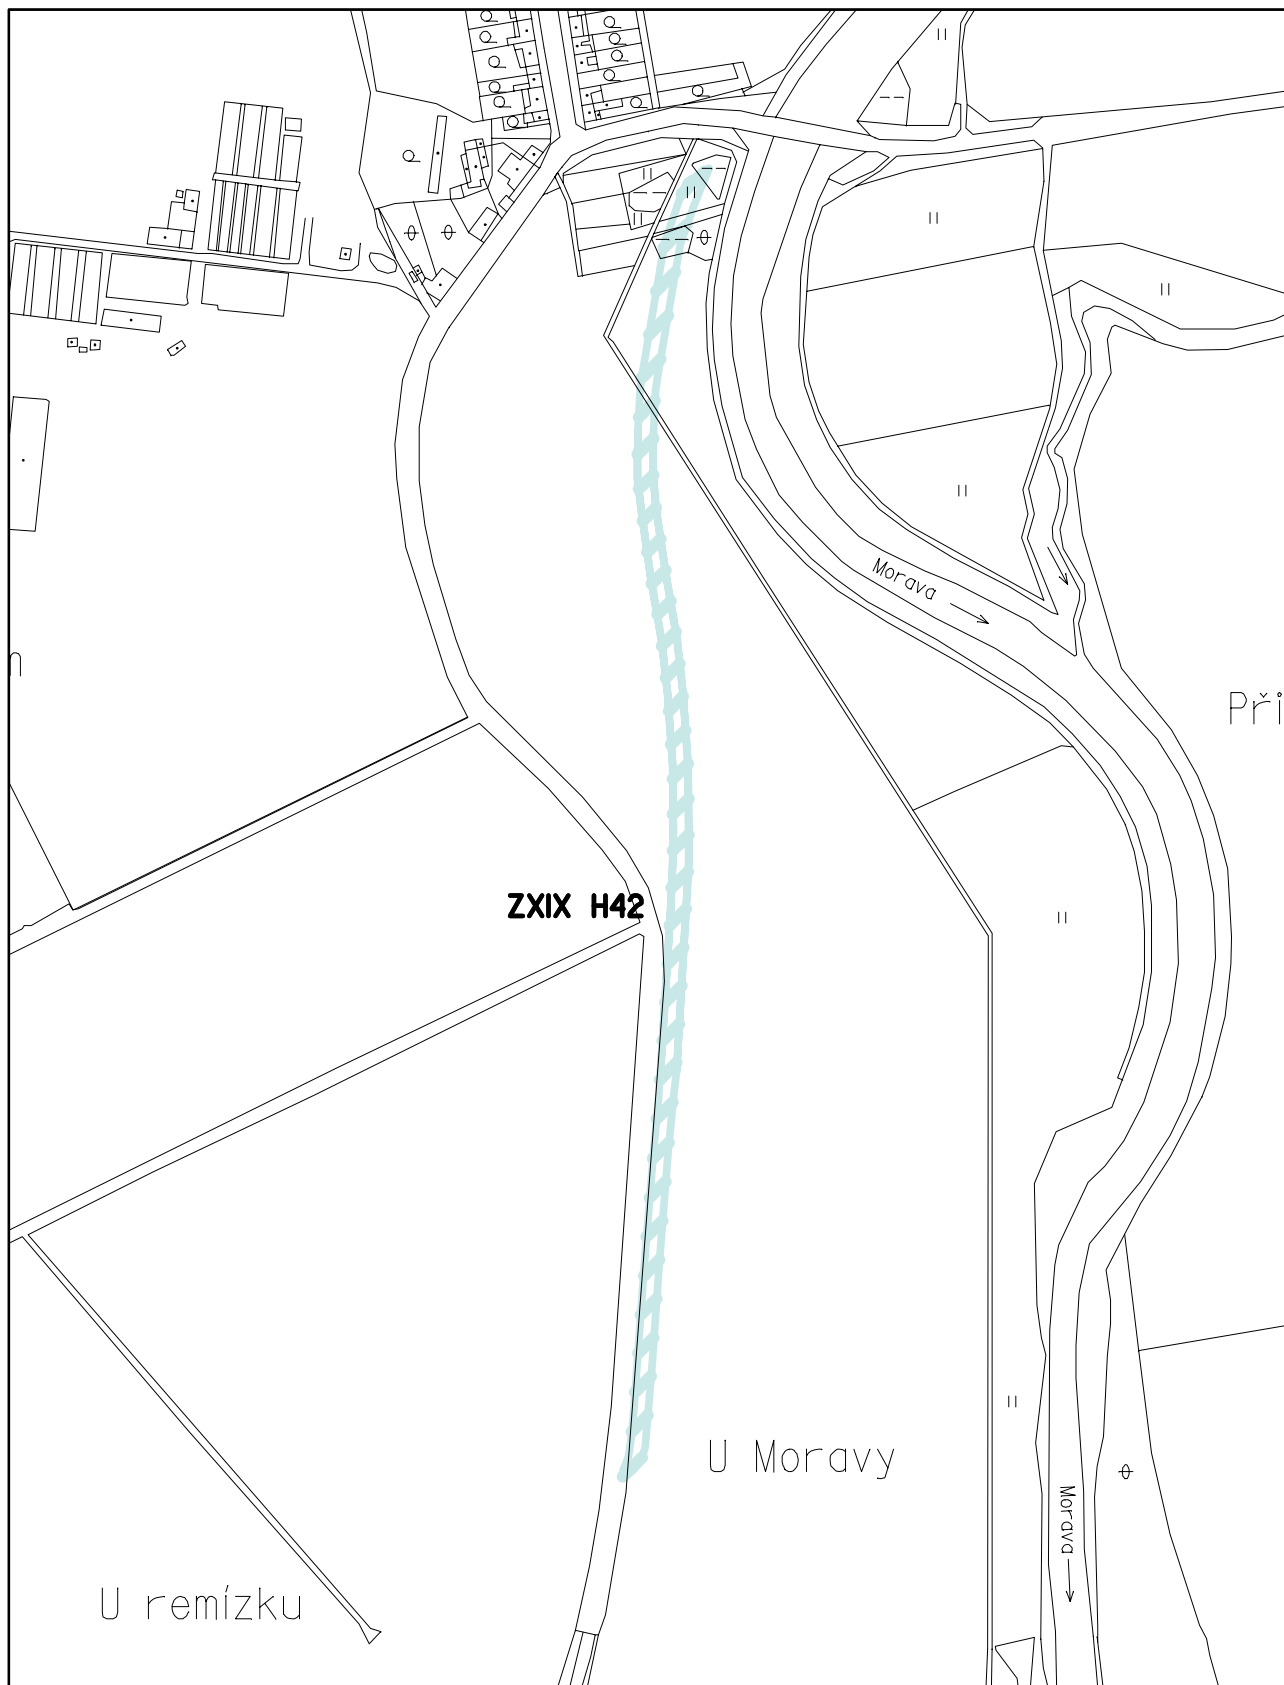


LOKALITA XIX/05 - Nemilany, dopravní obsluha

LOKALITA XIX/30 - Nemilany, dopravní zařízení

8c VPS - VODNÍ TOKY

ZMĚNA č. XIX ÚPnSÚ OLOMOUC

1:5000

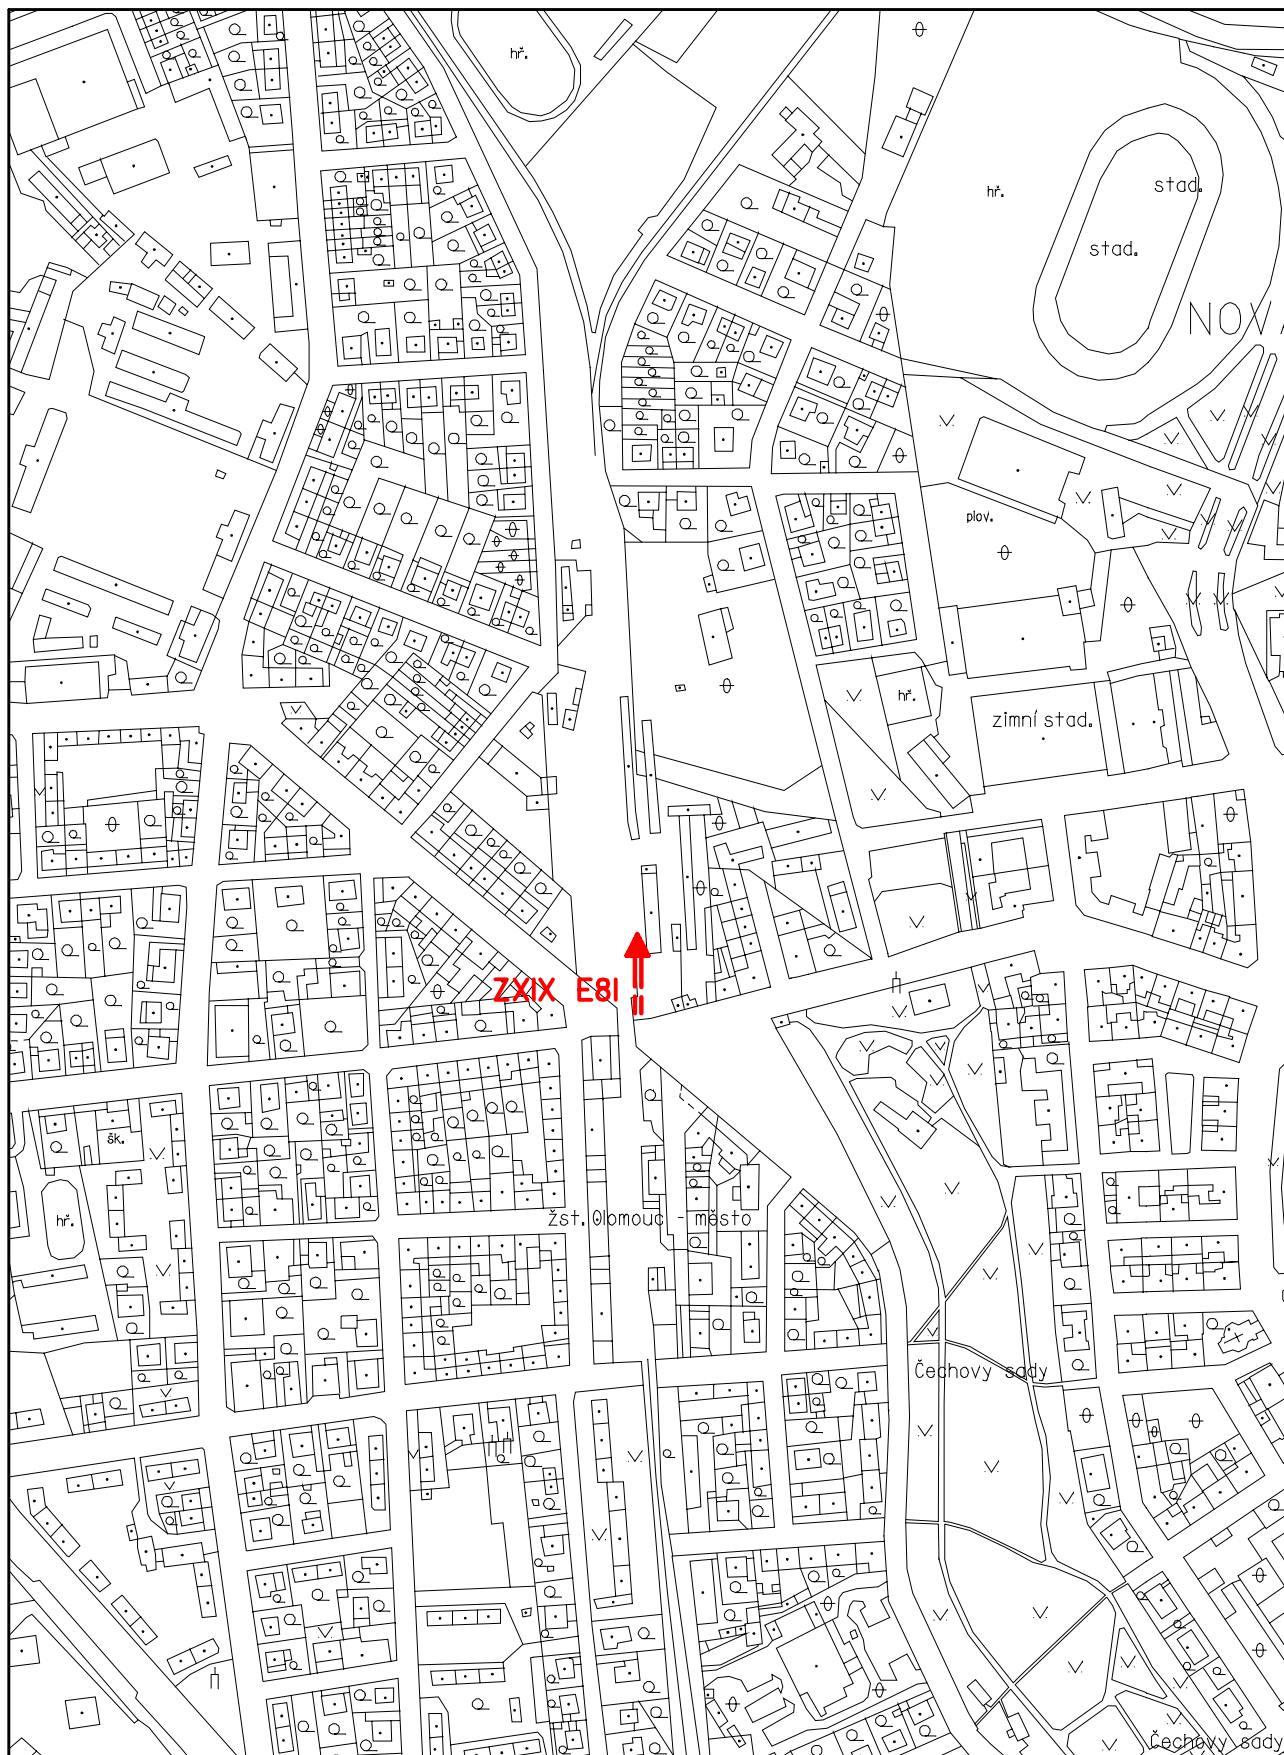

LOKALITA XIX/07 - ul. Litovelská

8d VPS - ELEKTRICKÁ ENERGIE
ZMĚNA č. XIX ÚPnSÚ OLOMOUC


1:5000



LOKALITA XIX/20 - Nemilany, ul. U sokolovny

8d VPS - ELEKTRICKÁ ENERGIE
ZMĚNA č. XIX ÚPnSÚ OLOMOUC


1:5000

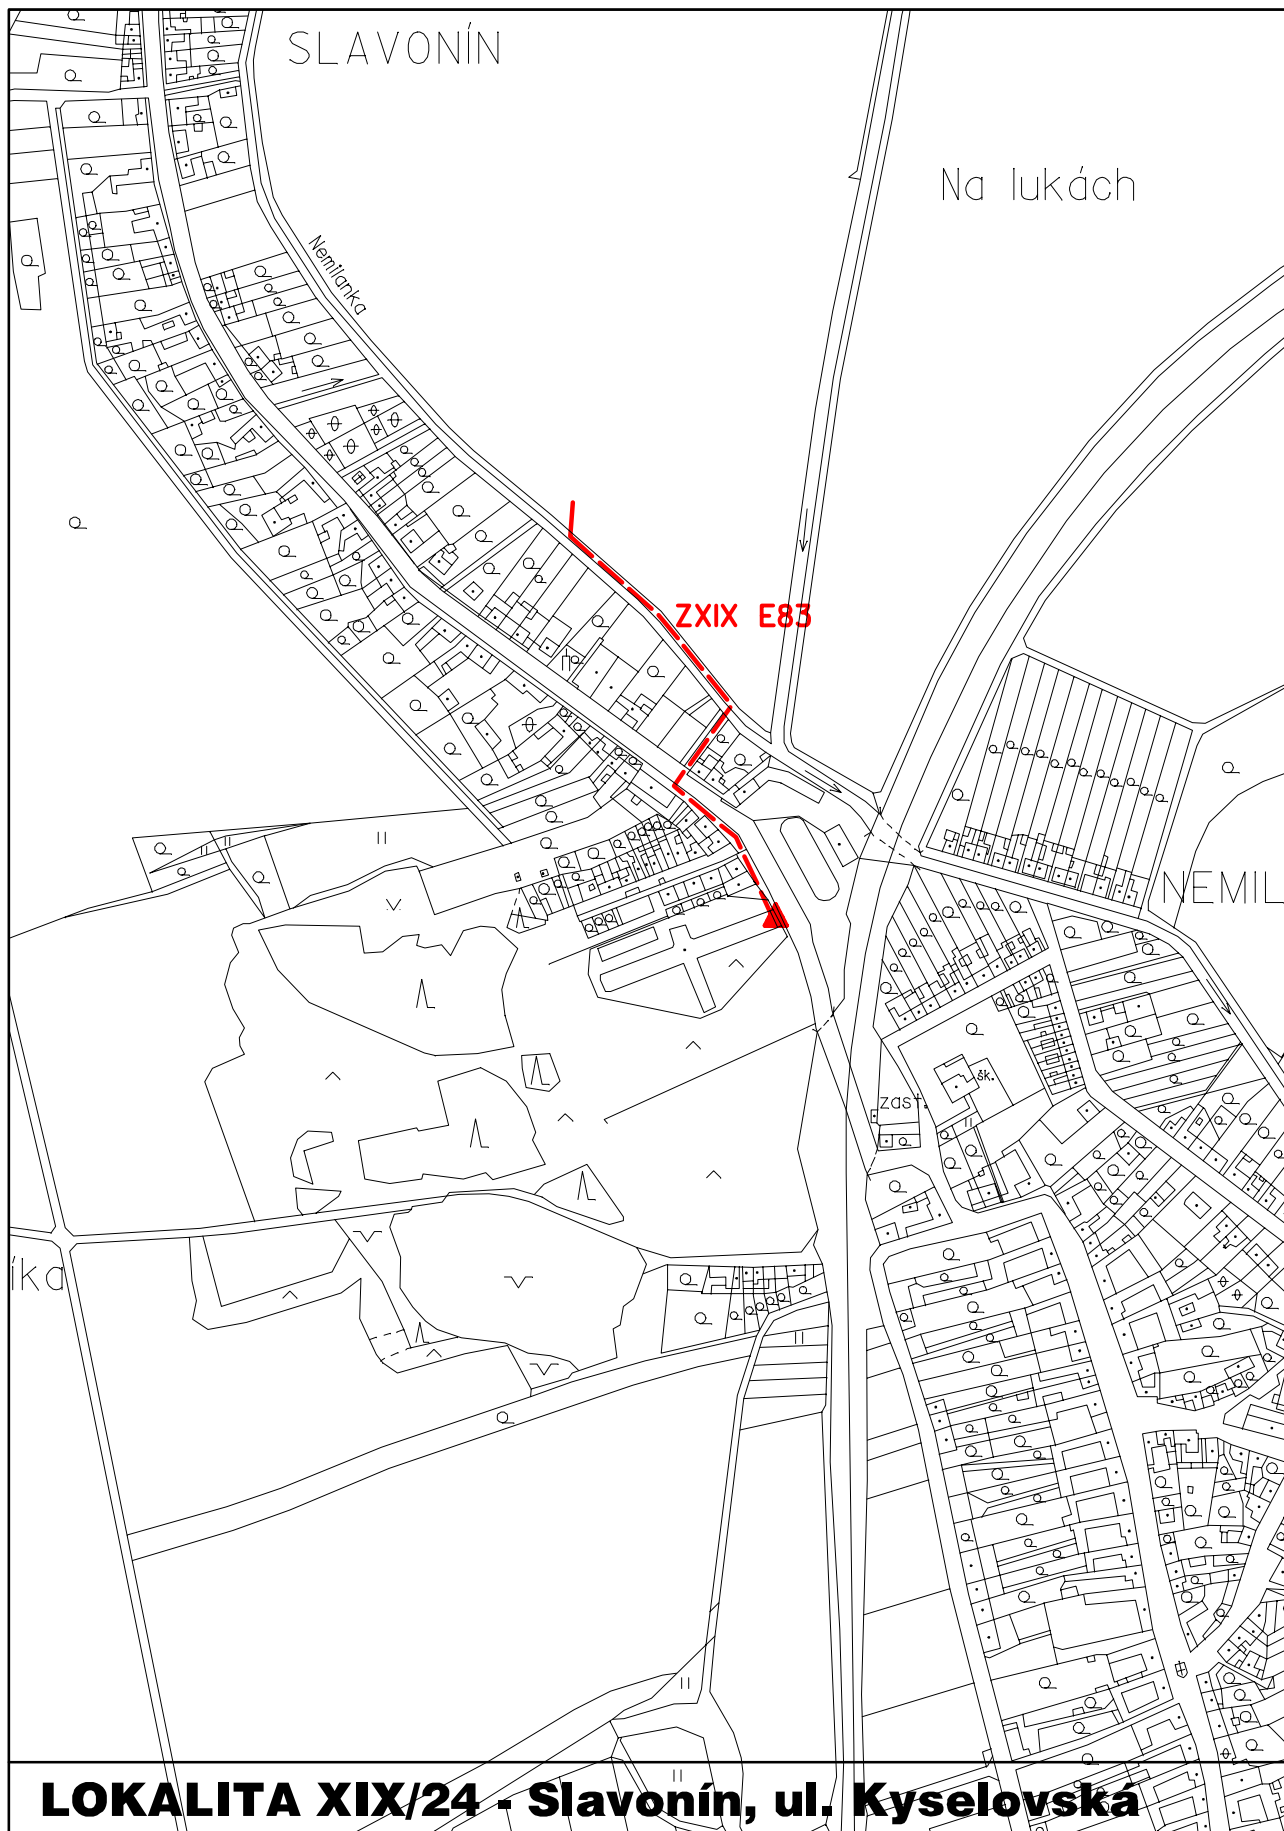

LOKALITA XIX/24 - Slavonín, ul. Kyselovská

8d VPS - ELEKTRICKÁ ENERGIE
ZMĚNA č. XIX ÚPnSÚ OLOMOUC

1:5000

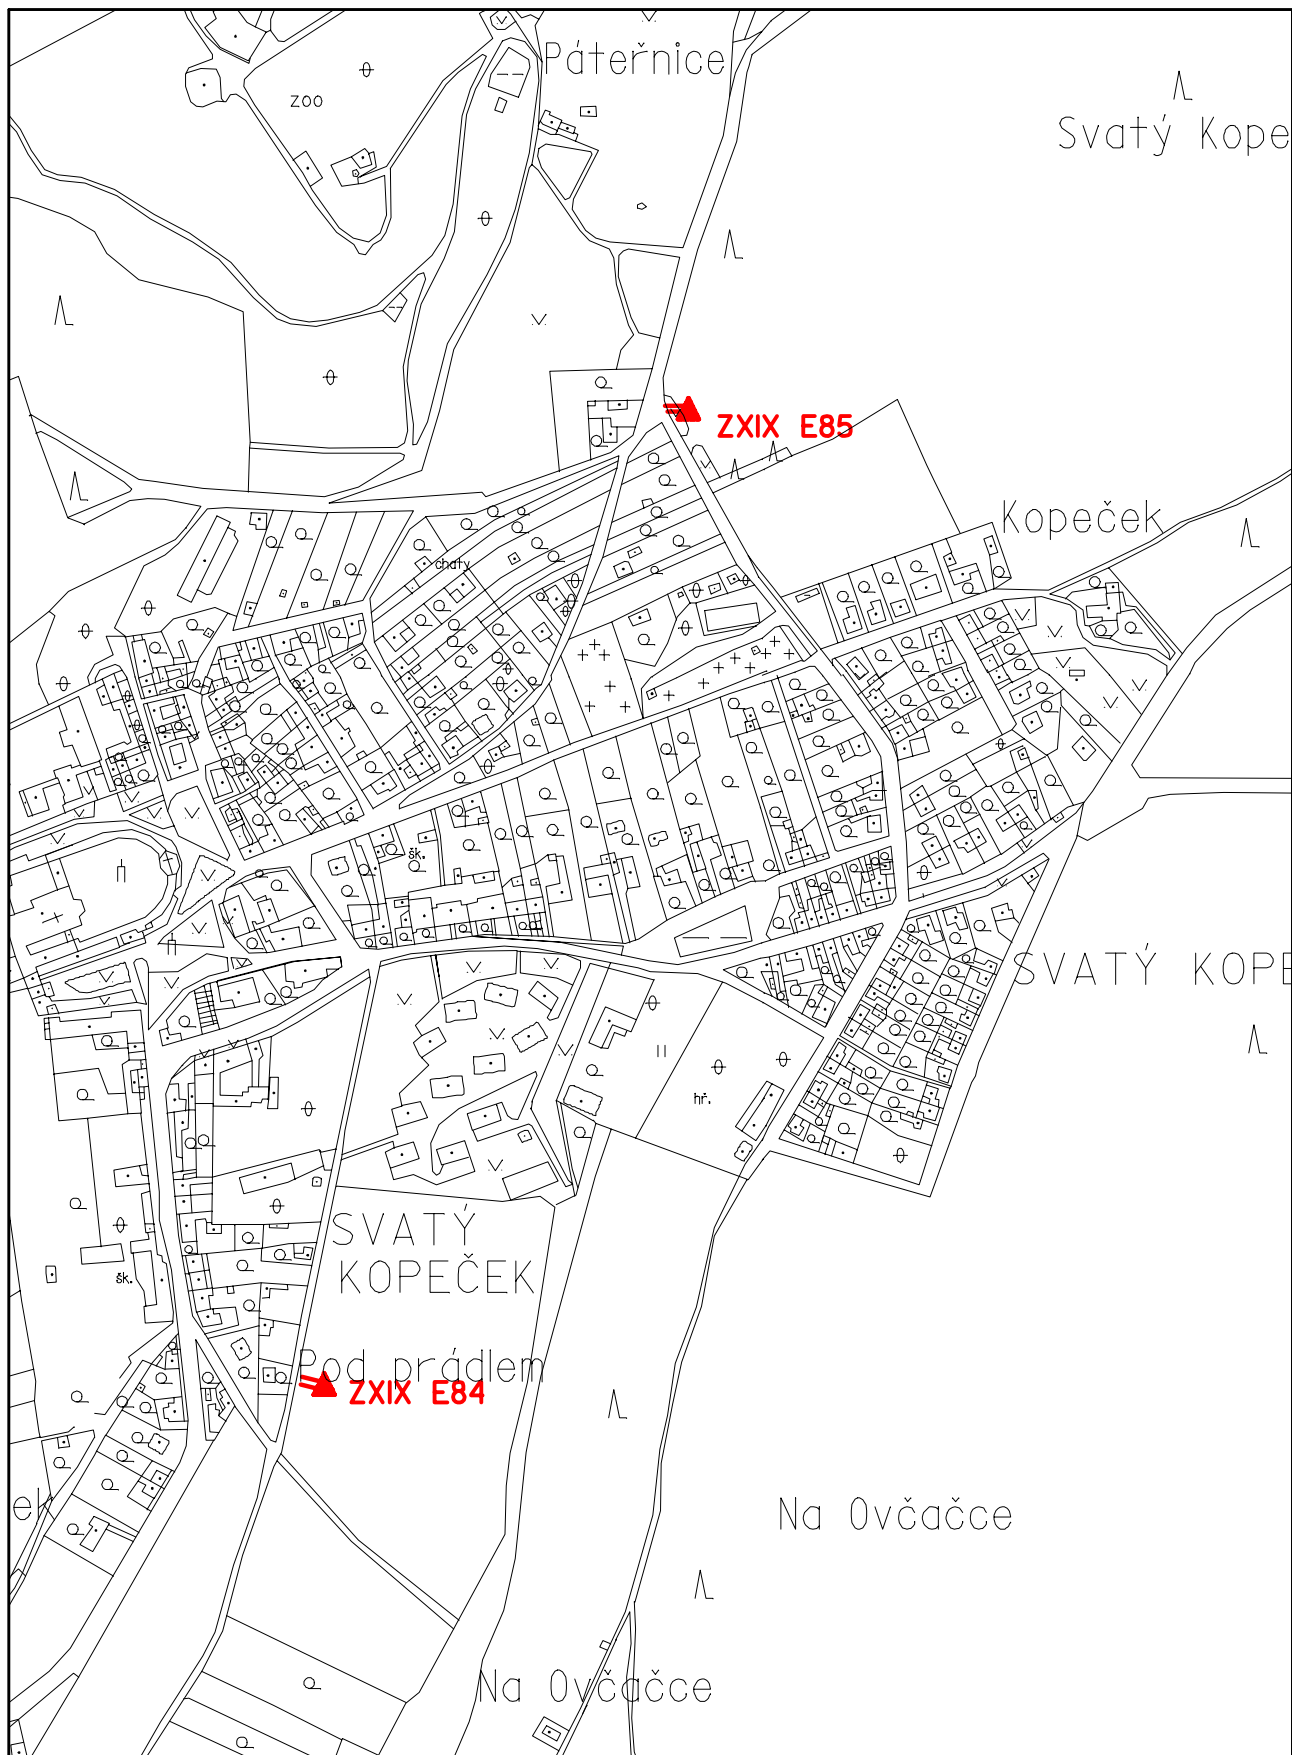

LOKALITA XIX/32 - Svatý Kopeček

8d VPS - ELEKTRICKÁ ENERGIE
ZMĚNA č. XIX ÚPnSÚ OLOMOUC

1:5000