



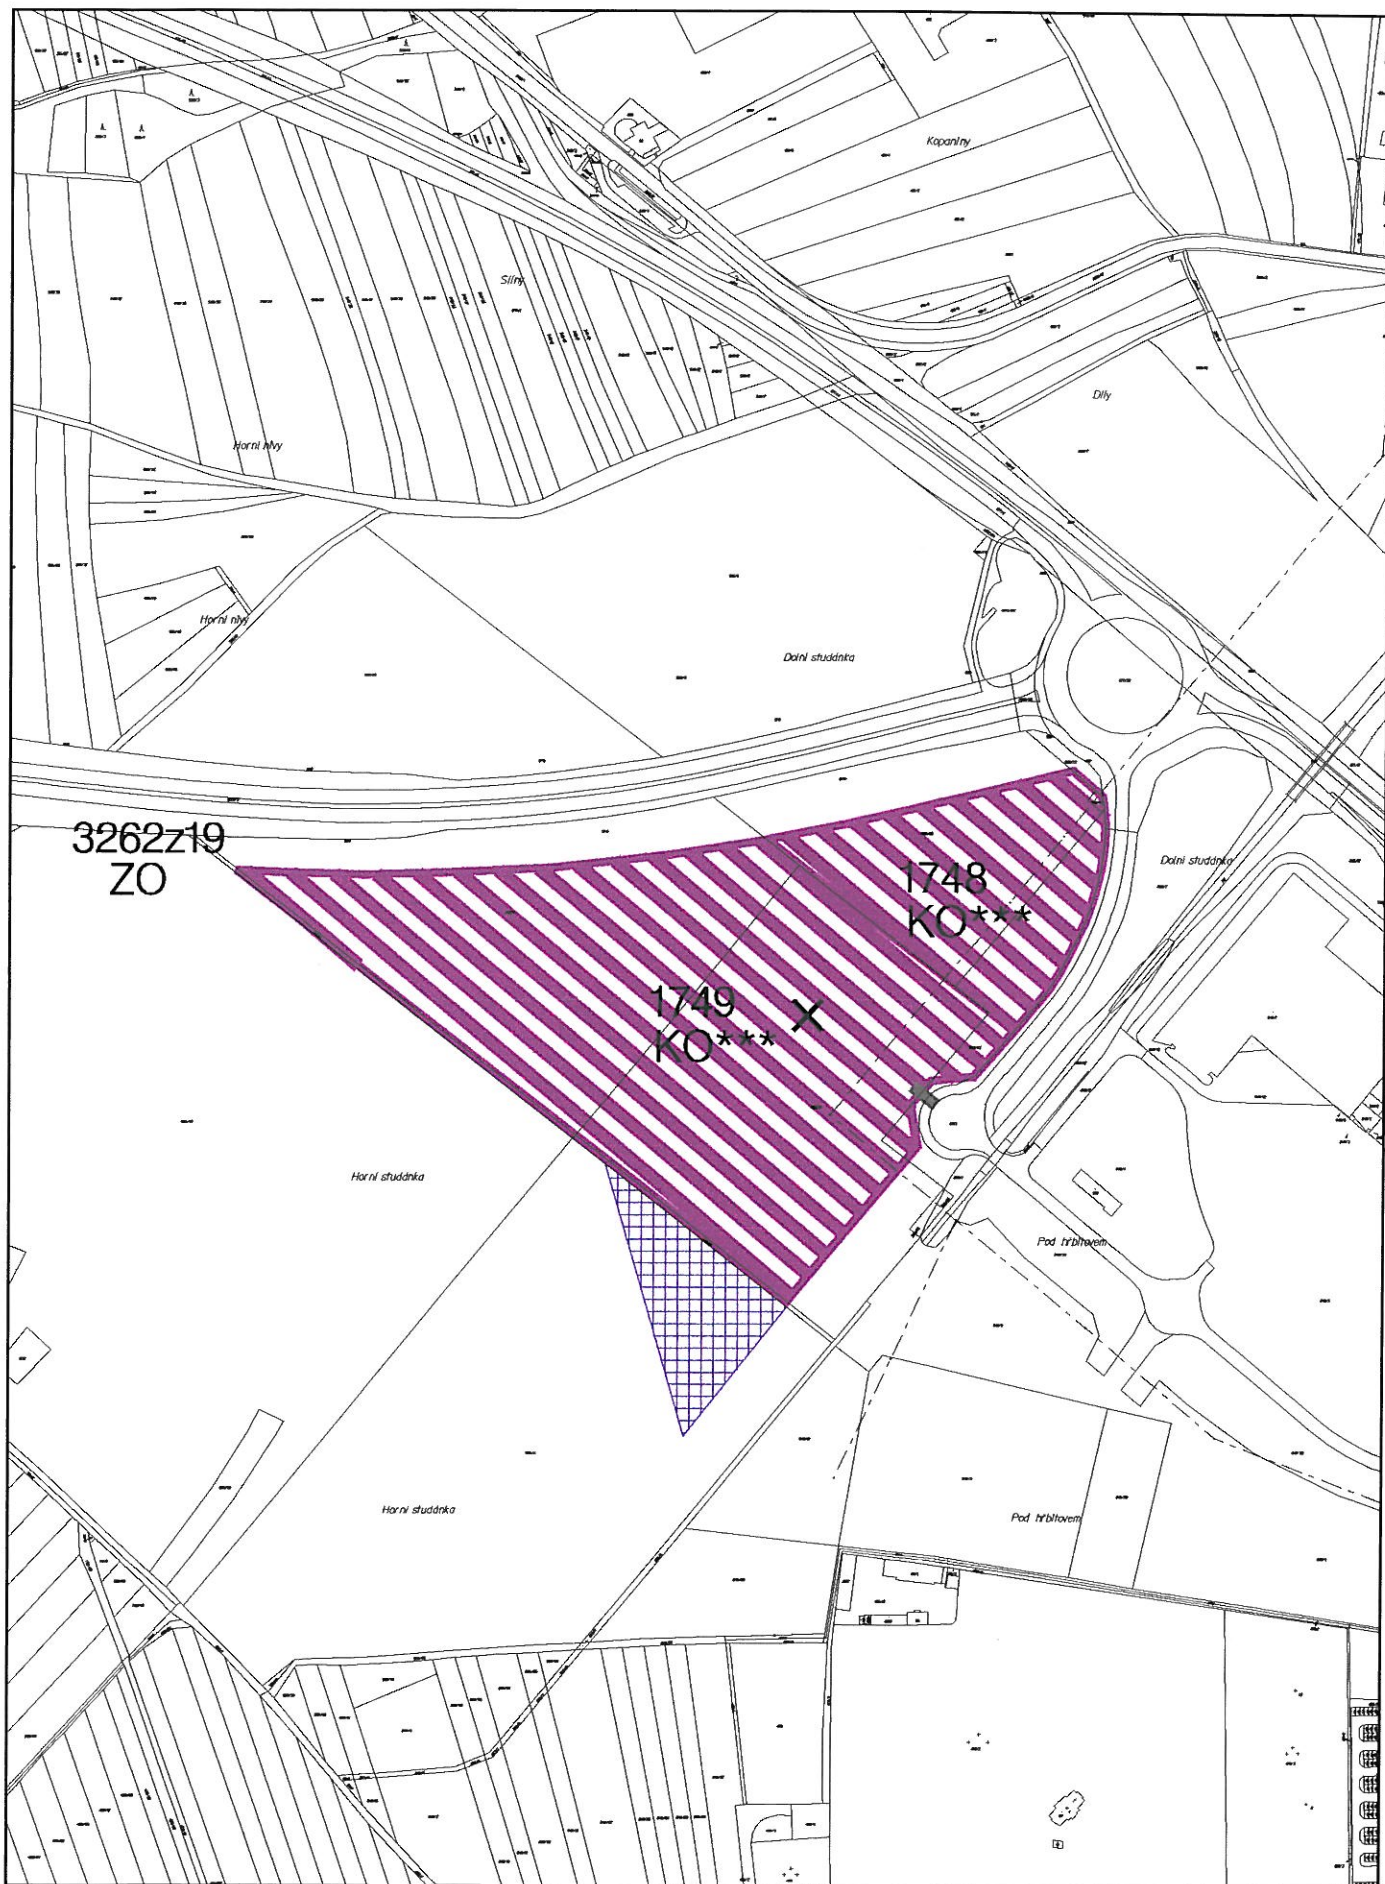

LOKALITY XIX/21, 22

2c FUNKČNÍ VYUŽITÍ ÚZEMÍ - HLAVNÍ VÝKRES
 ZMĚNA č. XIX/21 ÚPnSÚ OLOMOUC


1:5000

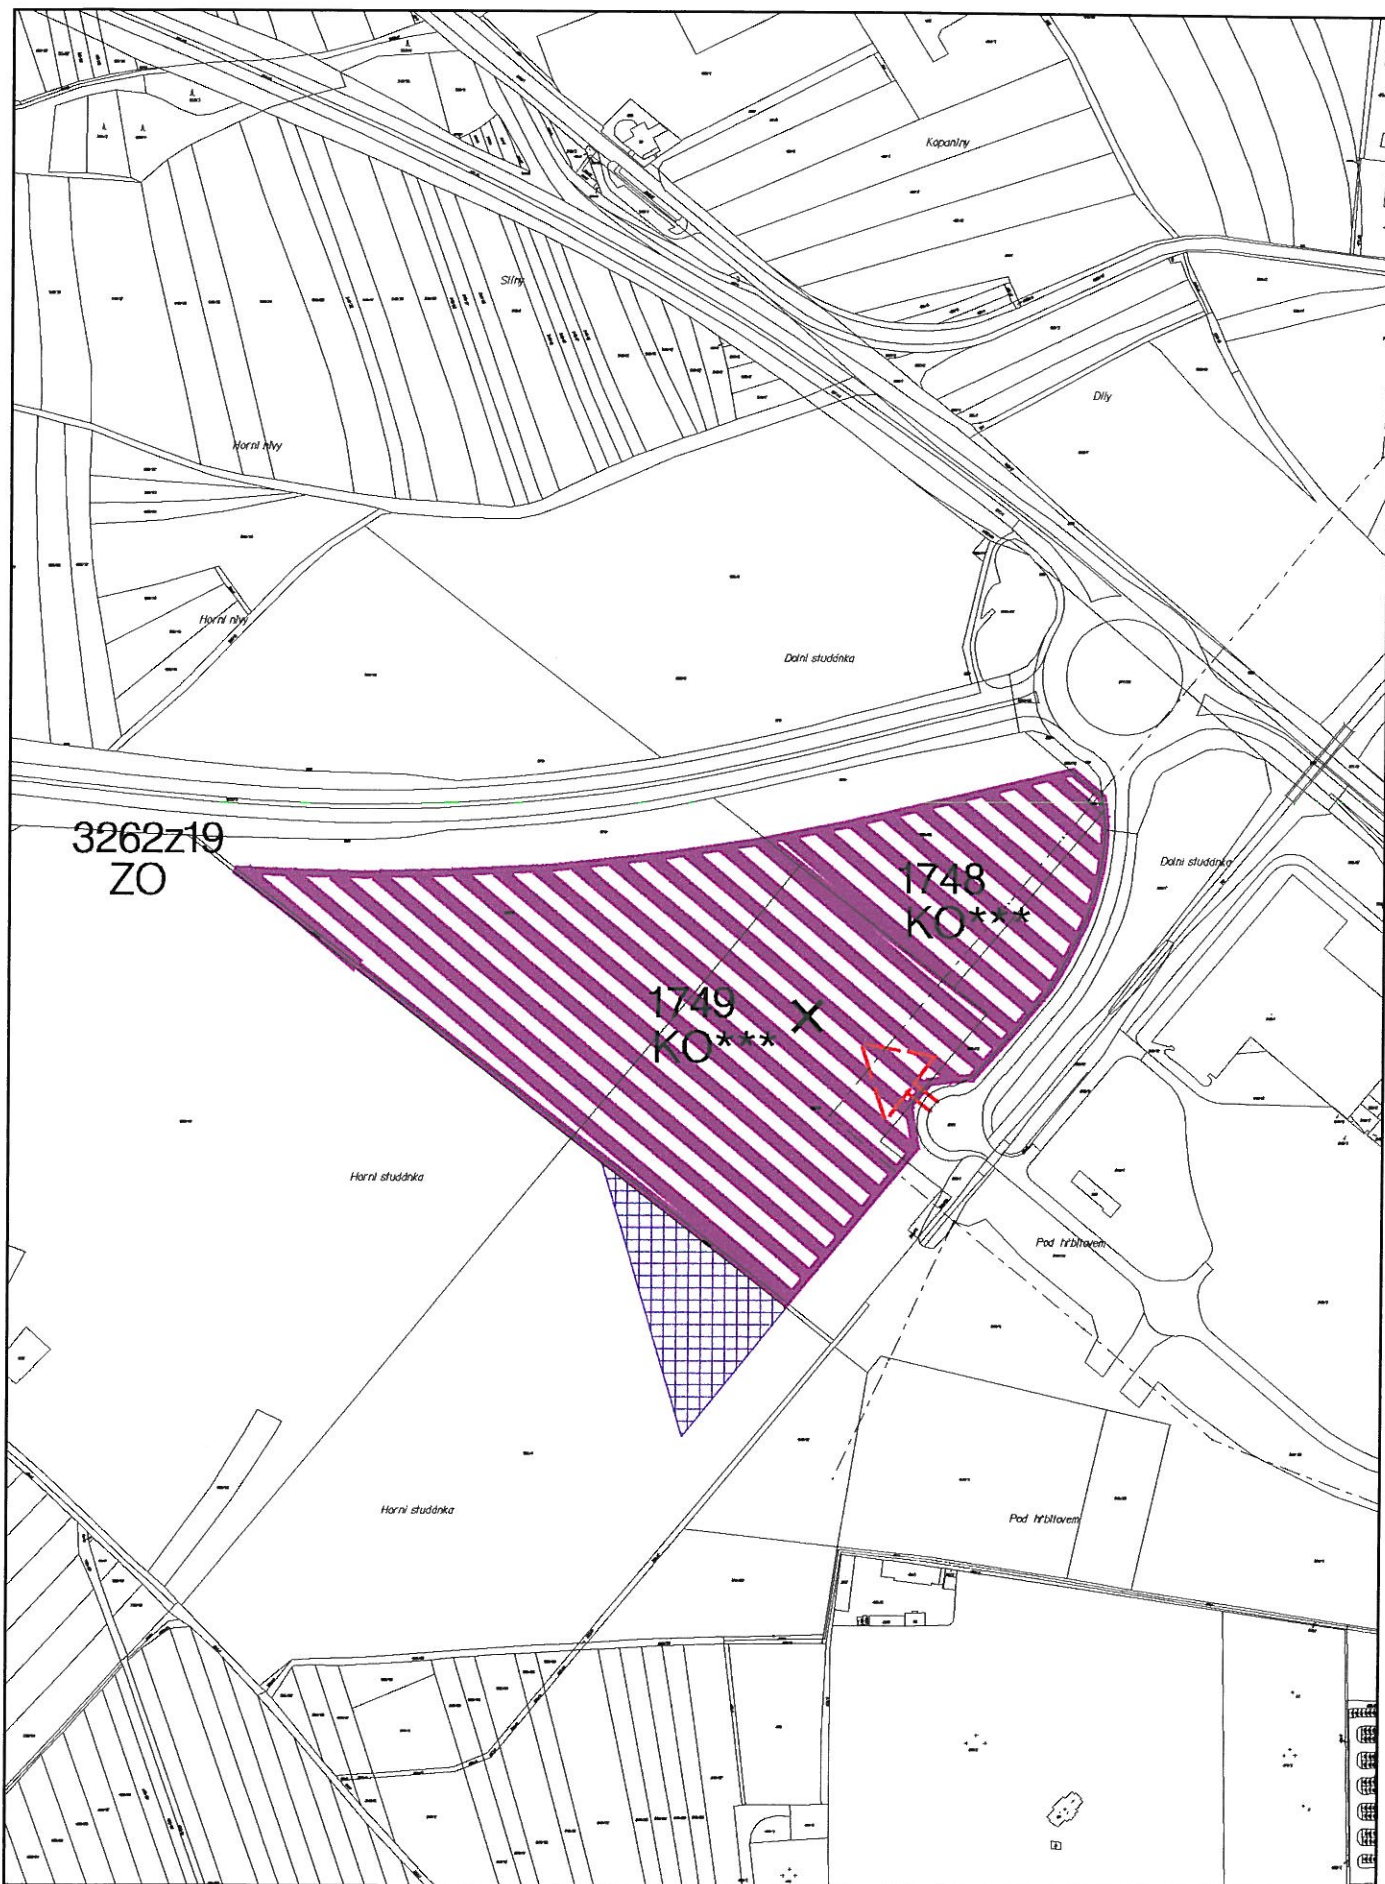

LOKALITY XIX/21,22

3c SYSTÉM ZELENĚ A OCHRANY KRAJINY
ZMĚNA č. XIX/21 ÚPnSÚ OLOMOUC


1:5000

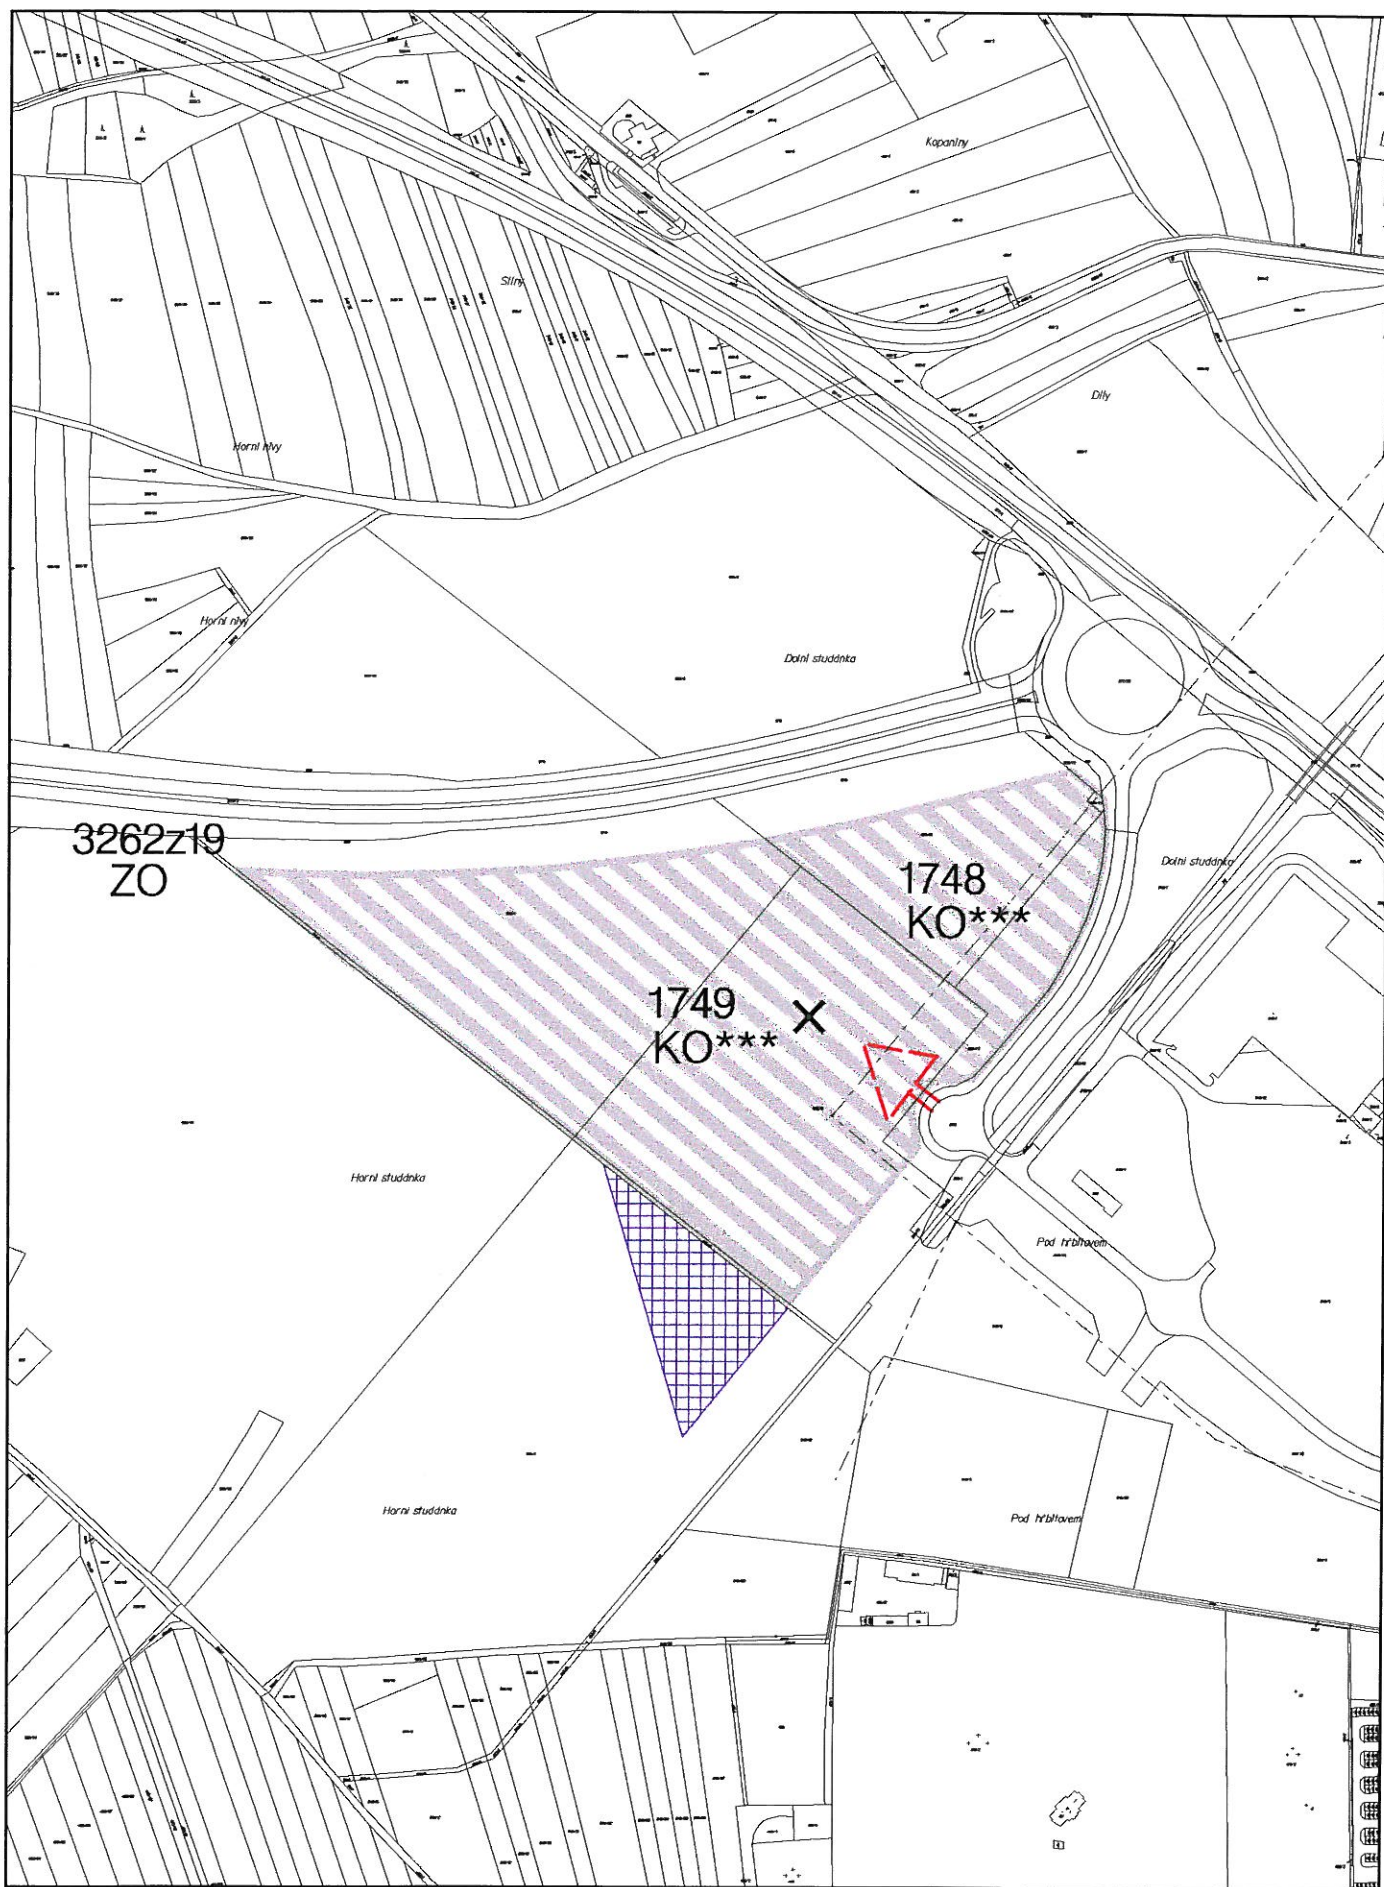

LOKALITY XIX/21,22

4a HLAVNÍ VÝKRES DOPRAVY
ZMĚNA č. XIX/21 ÚPnSÚ OLOMOUC


1:5000

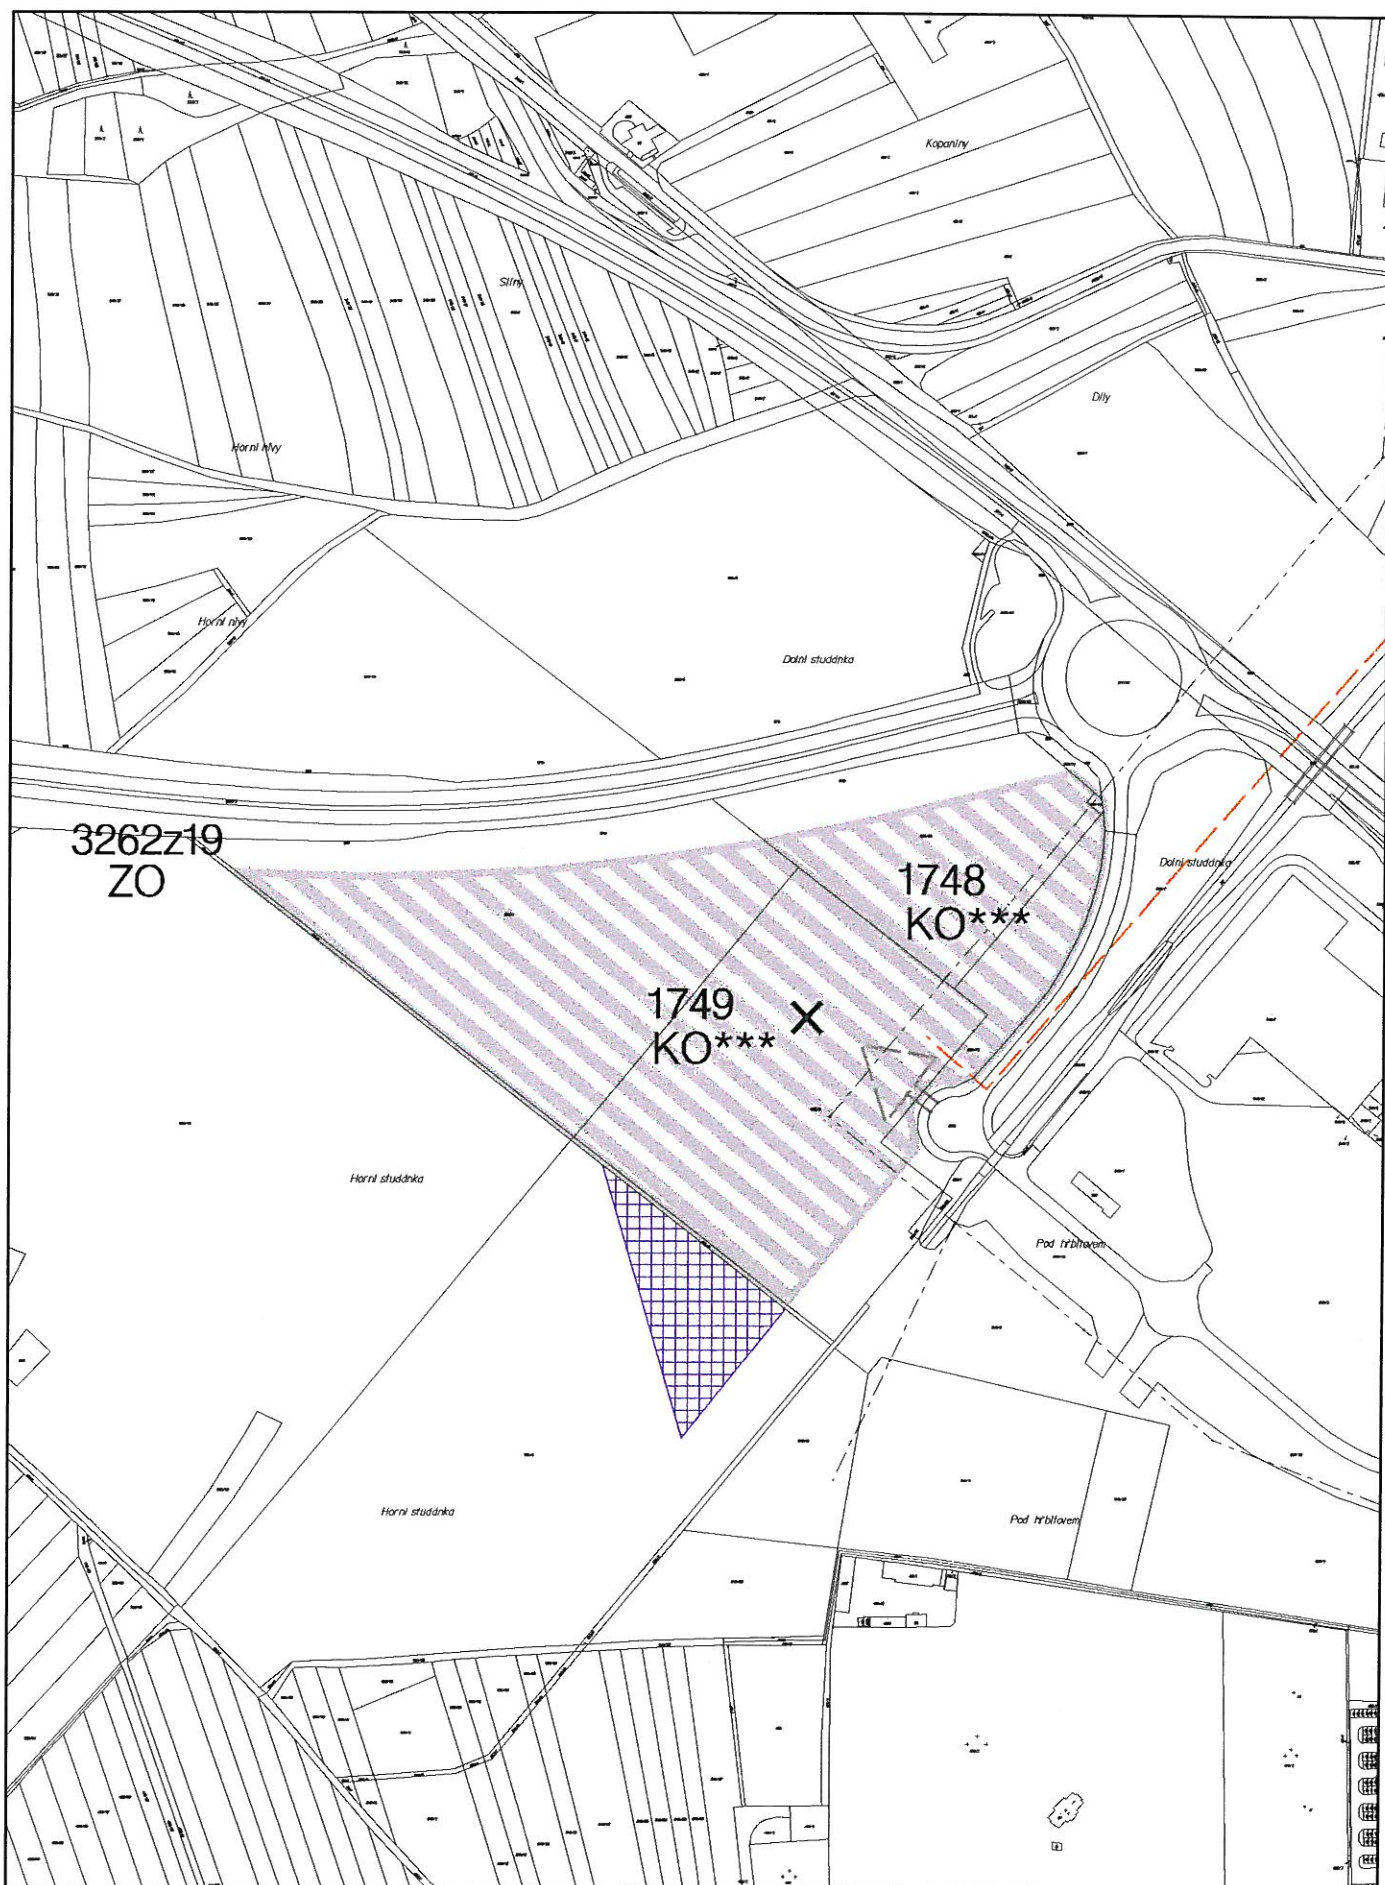

LOKALITY XIX/21,22

5a ZÁSOBOVÁNÍ VODOU
ZMĚNA č. XIX/21 ÚPnSÚ OLOMOUC

1:5000

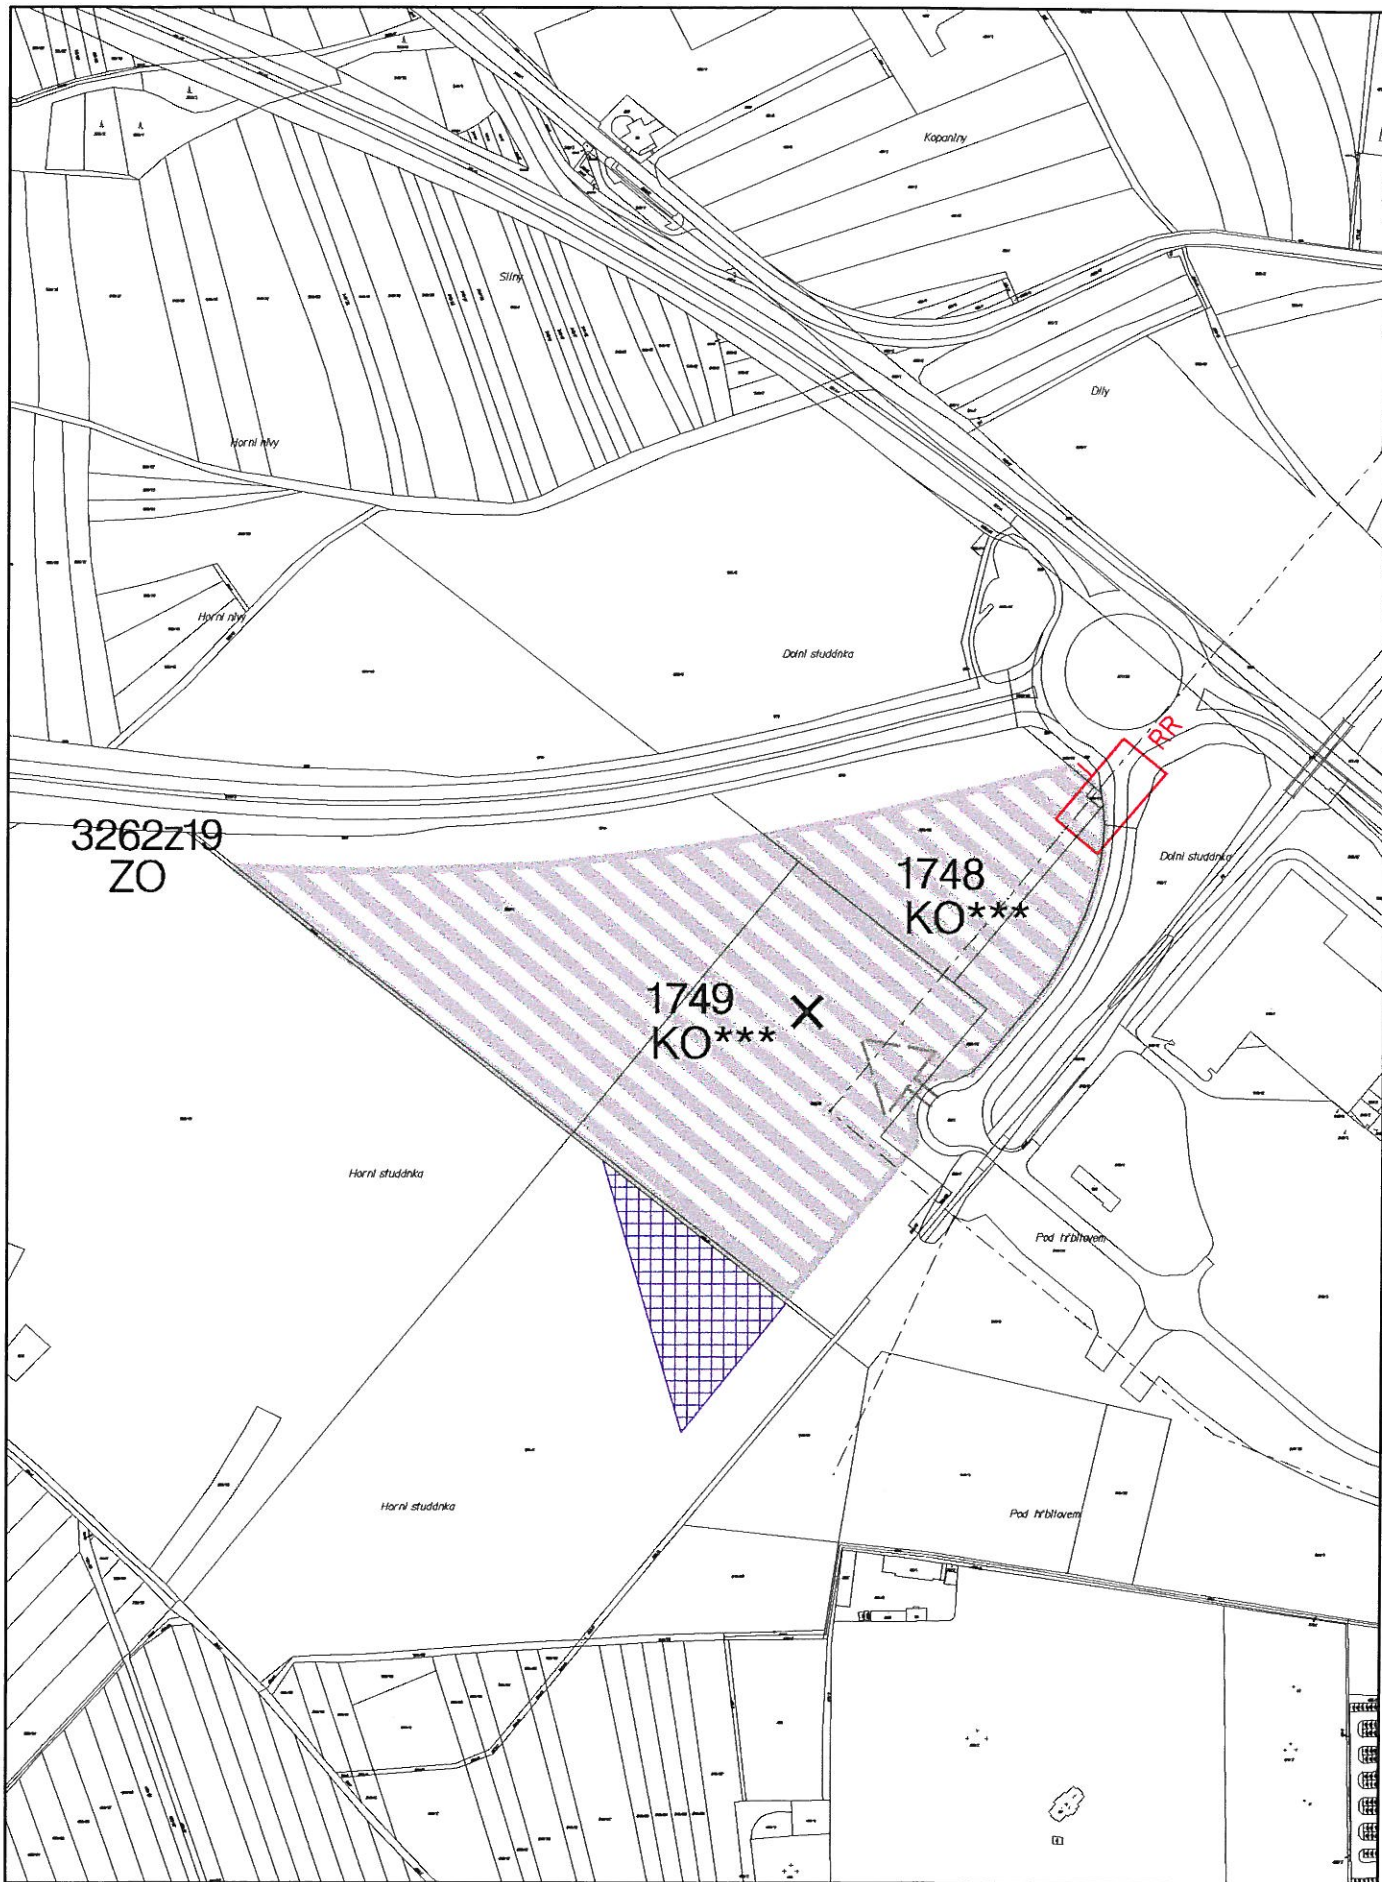


LOKALITY XIX/21,22

5b KANALIZACE

ZMĚNA č. XIX/21 ÚPnSÚ OLOMOUC


1:5000

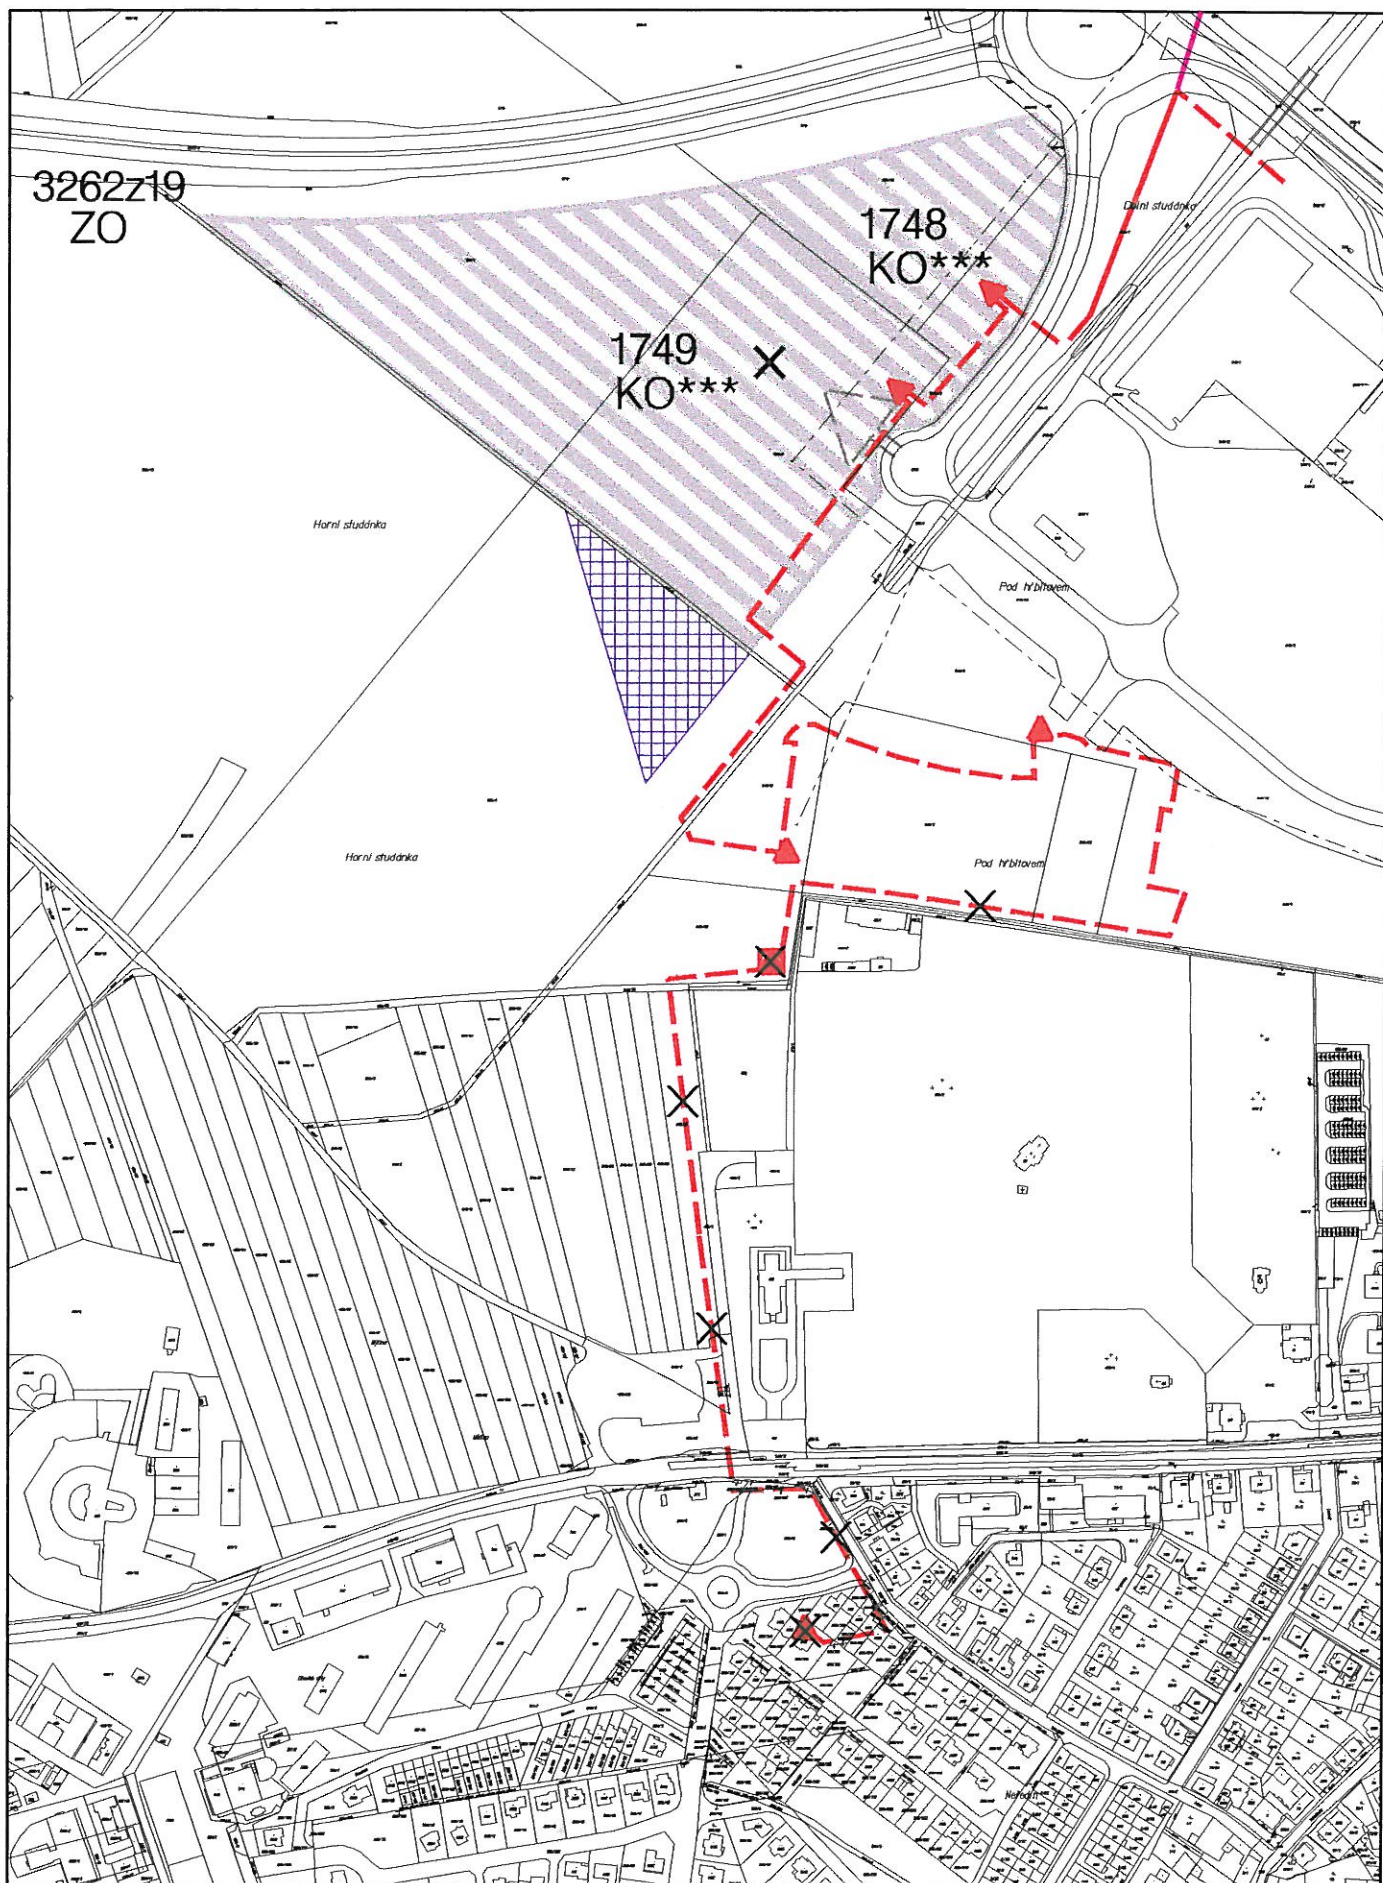

LOKALITY XIX/21, 22

6d ZÁSOBOVÁNÍ ELEKTRICKOU ENERGIÍ, TELEKOMUNIKACE
ZMĚNA č. XIX/21 ÚPnSÚ OLOMOUC

1:5000

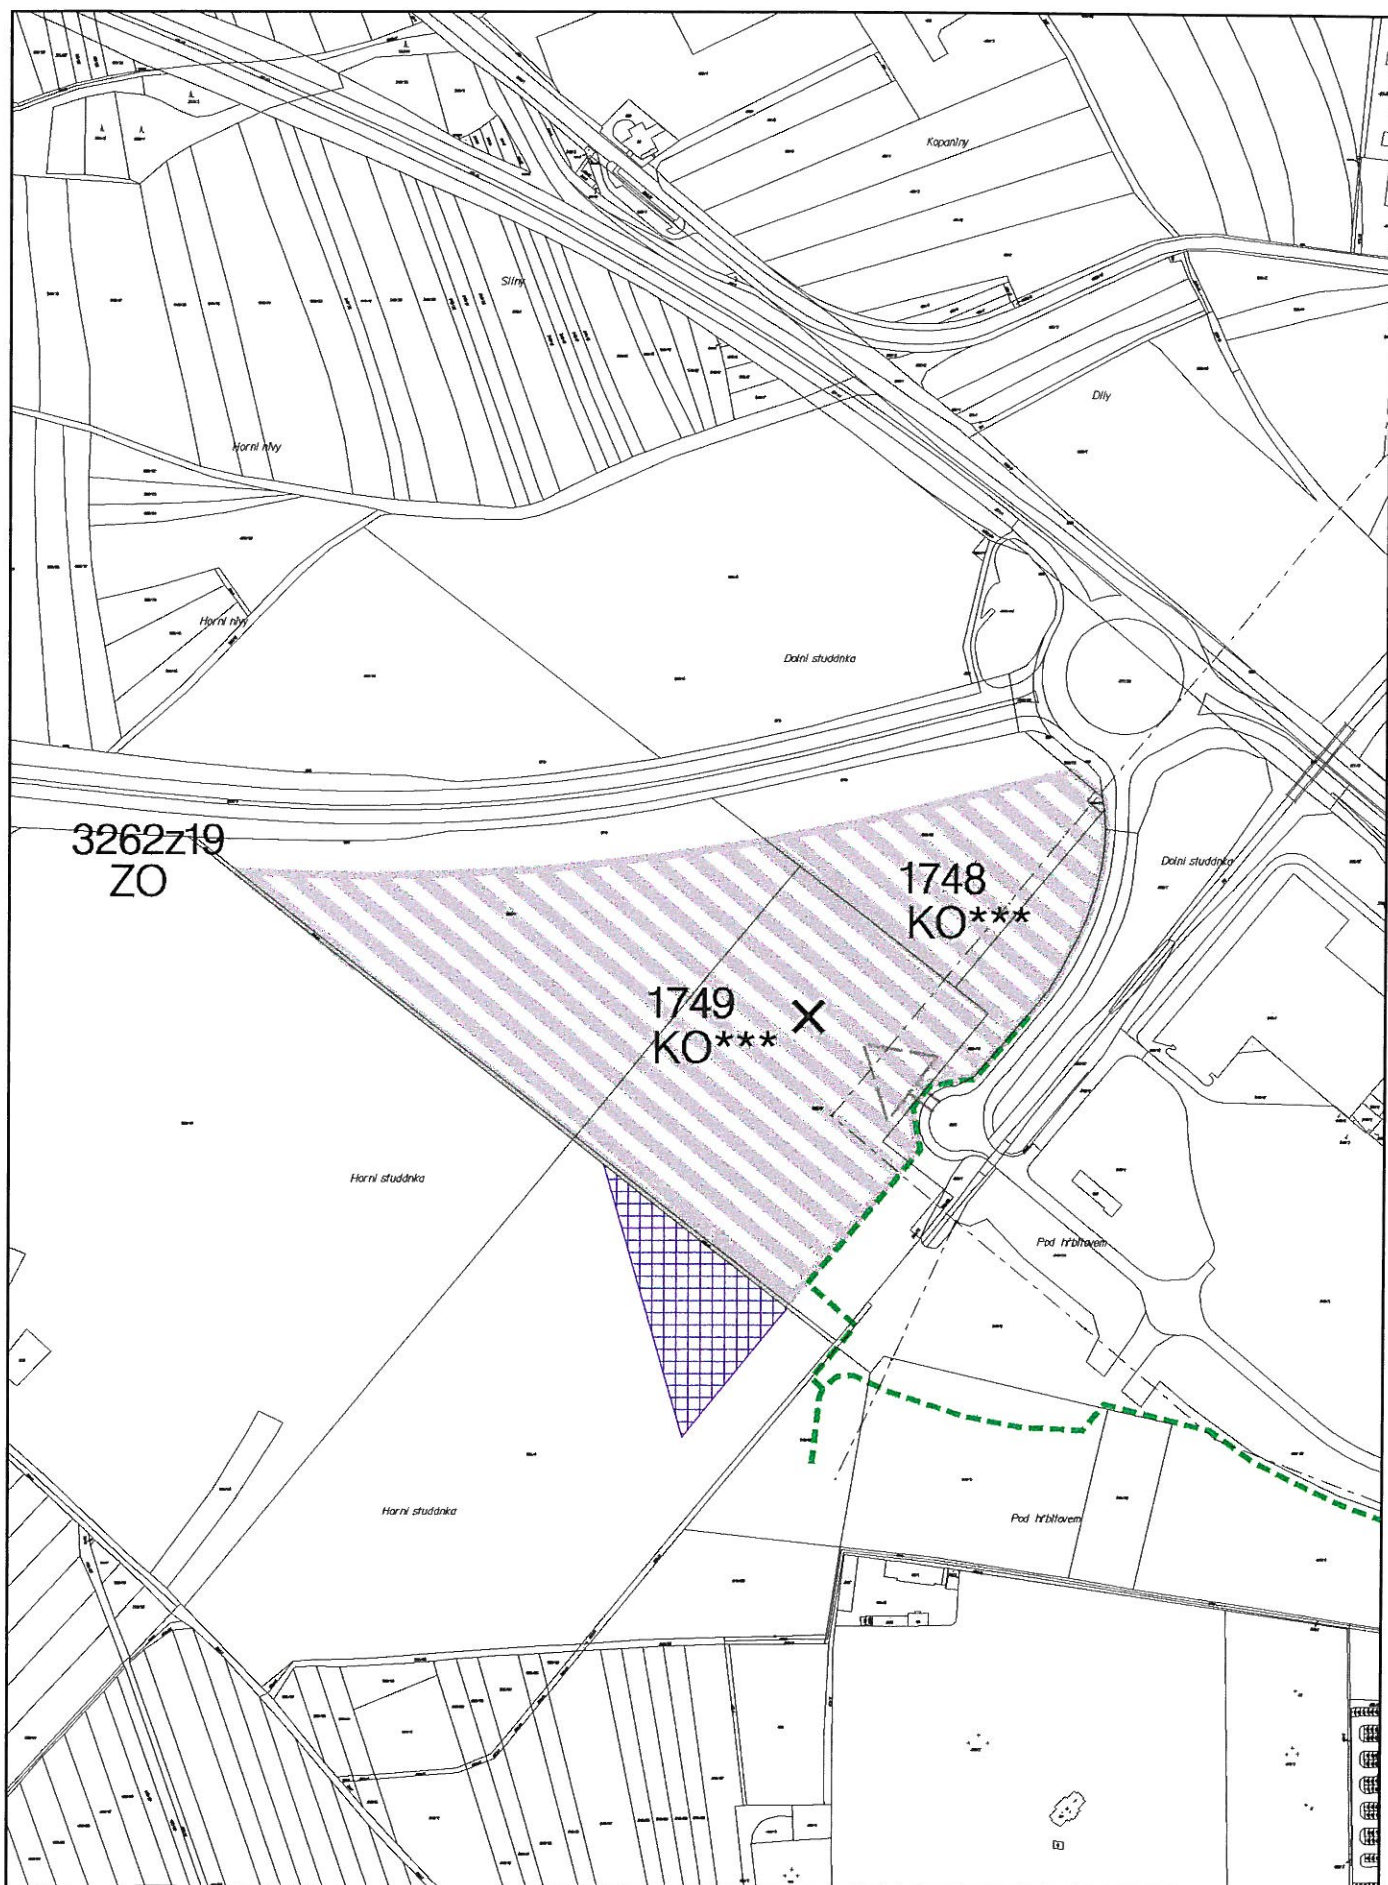


LOKALITY XIX/21,22

6c ZÁSOBOVÁNÍ PLYNEM

ZMĚNA č. XIX/21 ÚPnSÚ OLOMOUC


1:5000

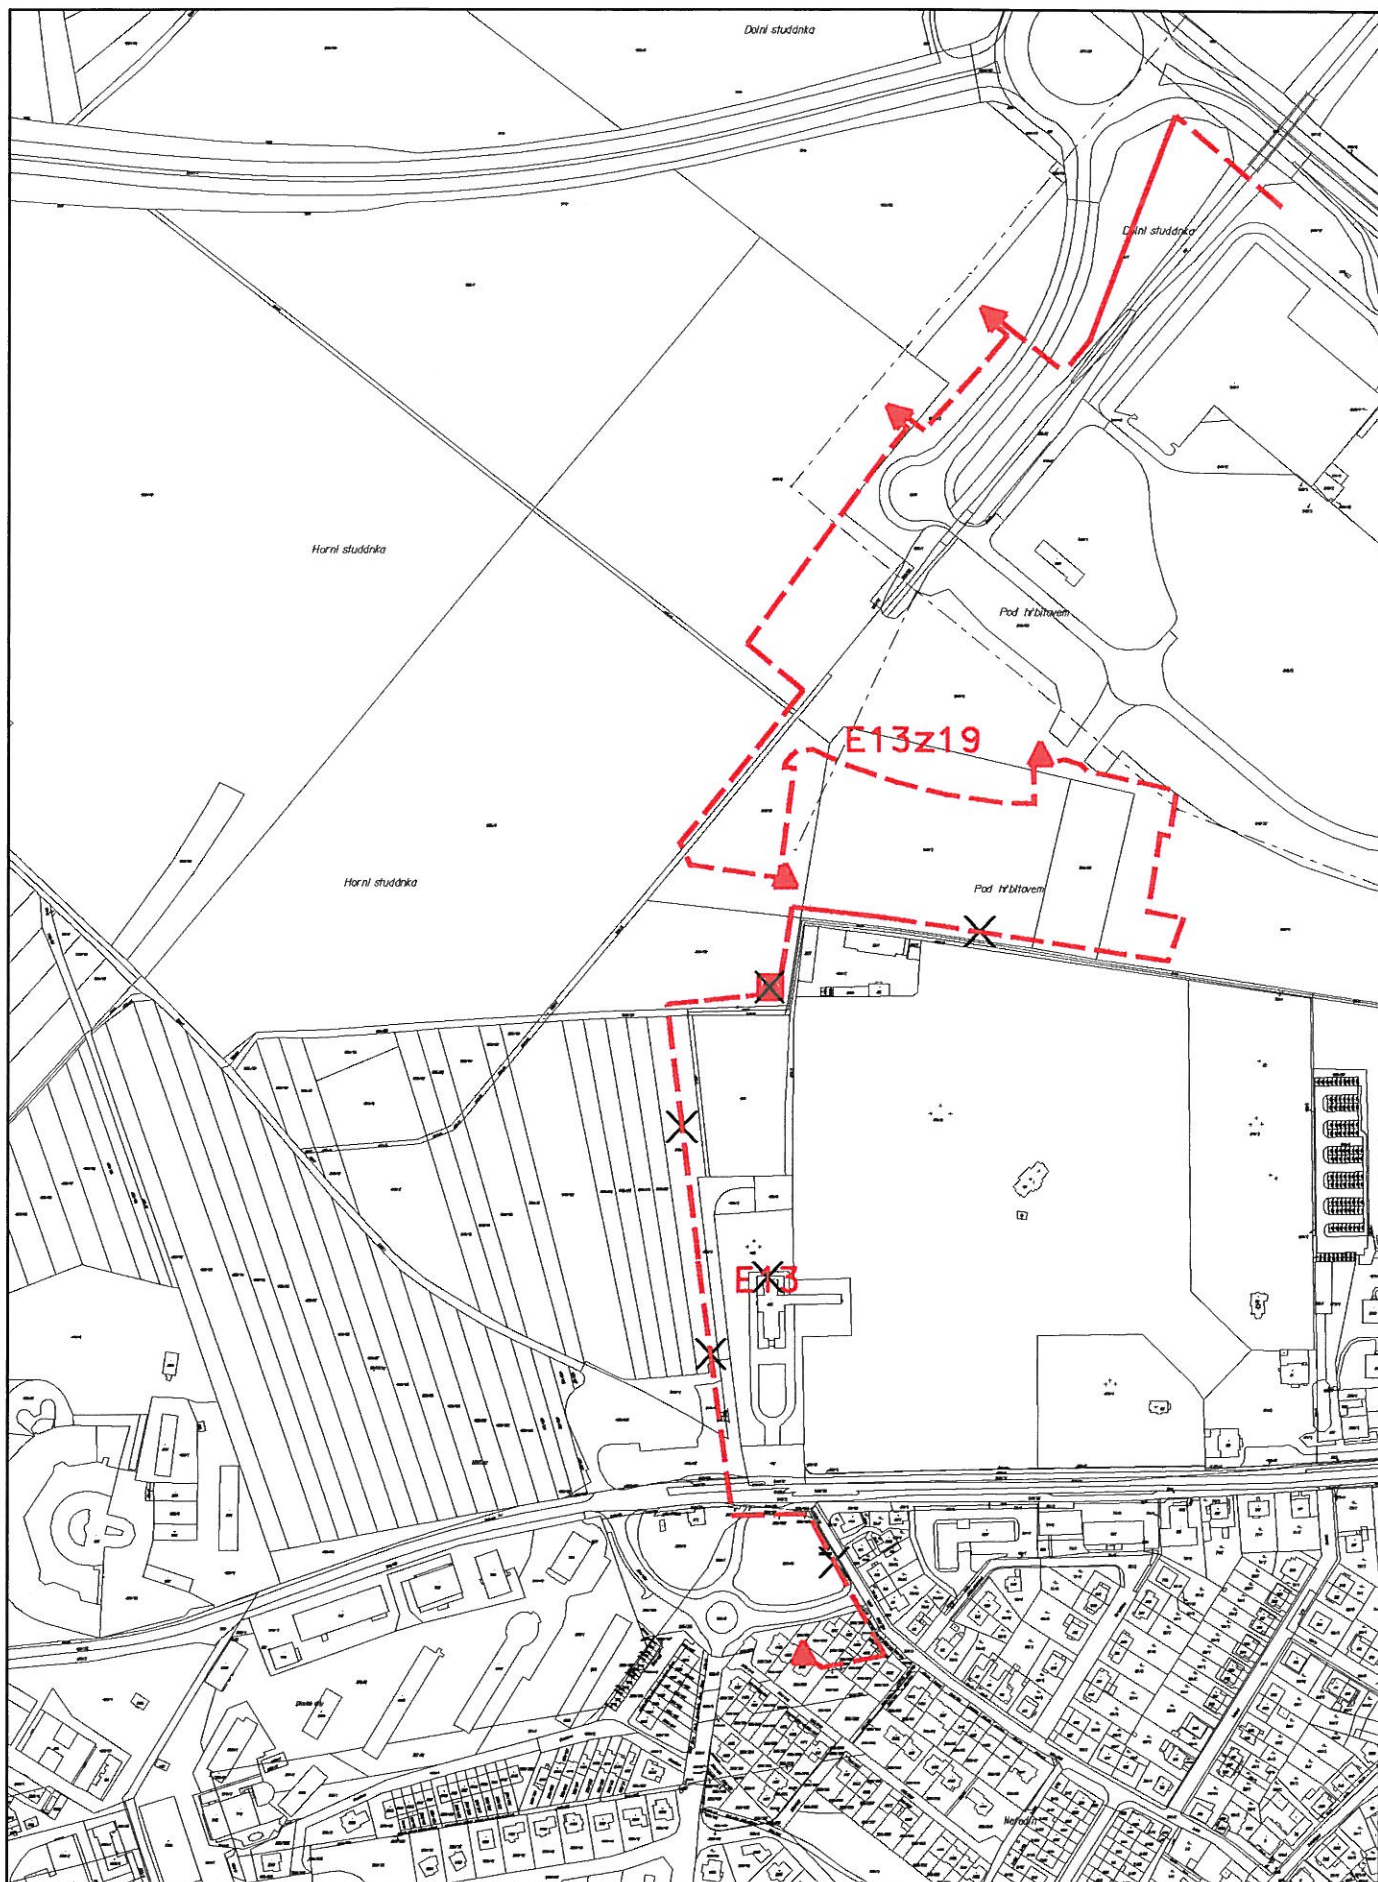


LOKALITY XIX/21,22

8d VPS - ELEKTRICKÁ ENERGIE
ZMĚNA č. XIX/21 ÚPnSÚ OLOMOUC

1:5000

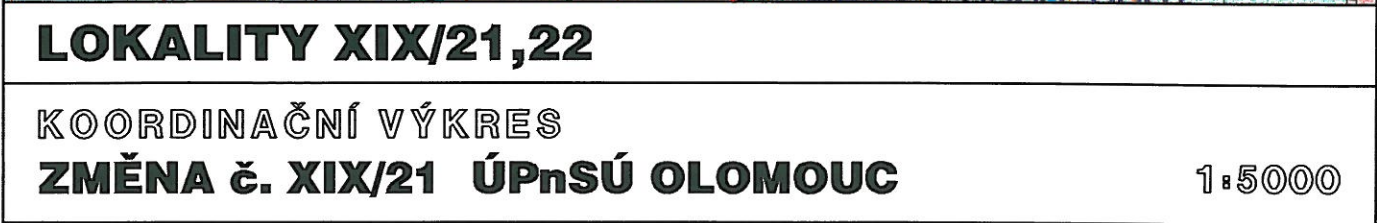

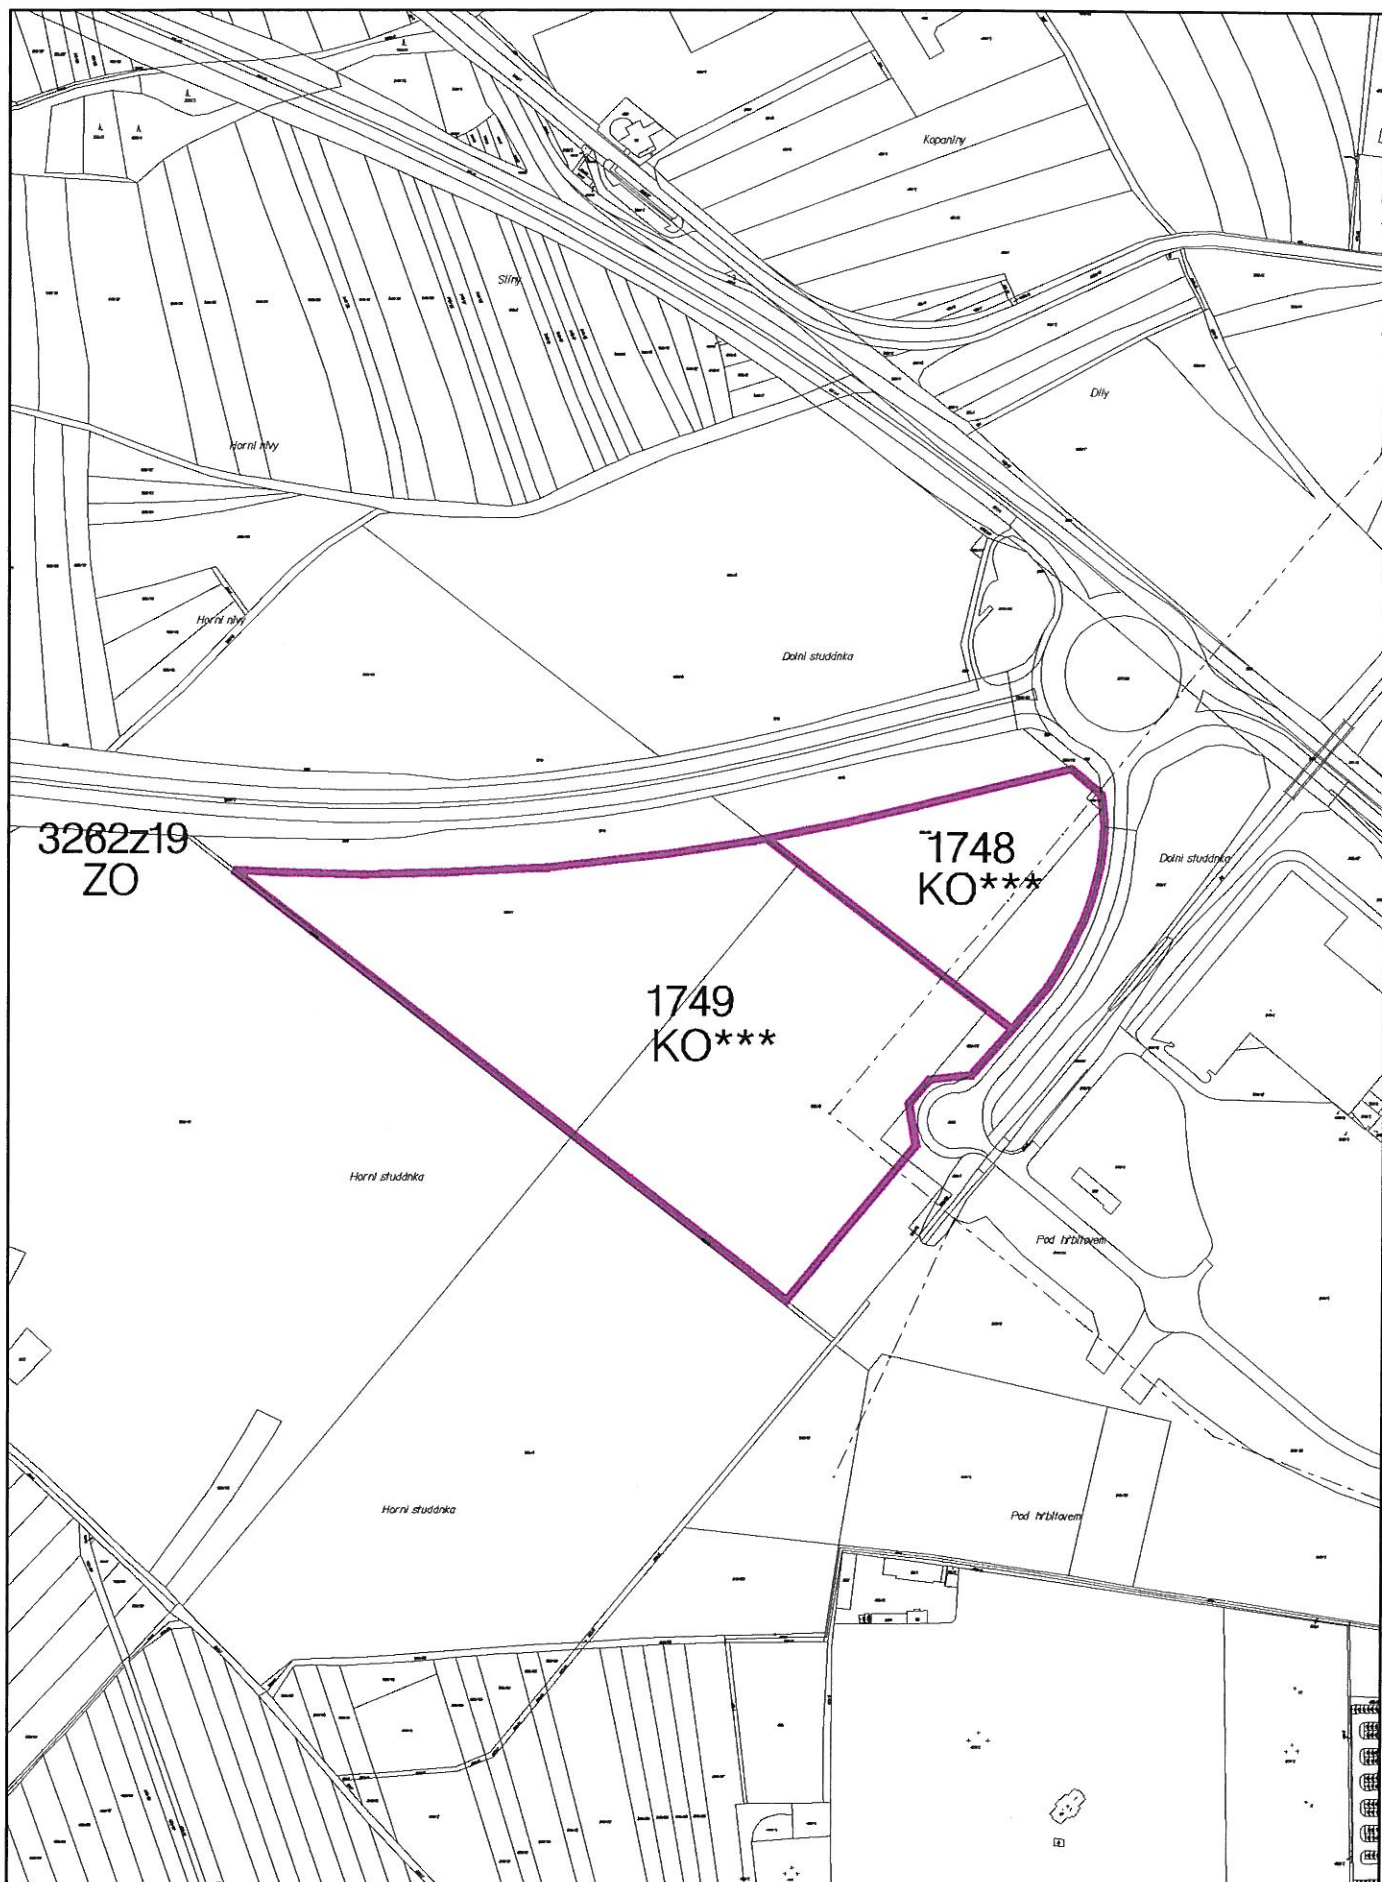

LOKALITY XIX/21,22

7a VYHODNOCENÍ ZÁBORŮ ZPF
ZMĚNA č. XIX/21 ÚPnSÚ OLOMOUC

1:5000