


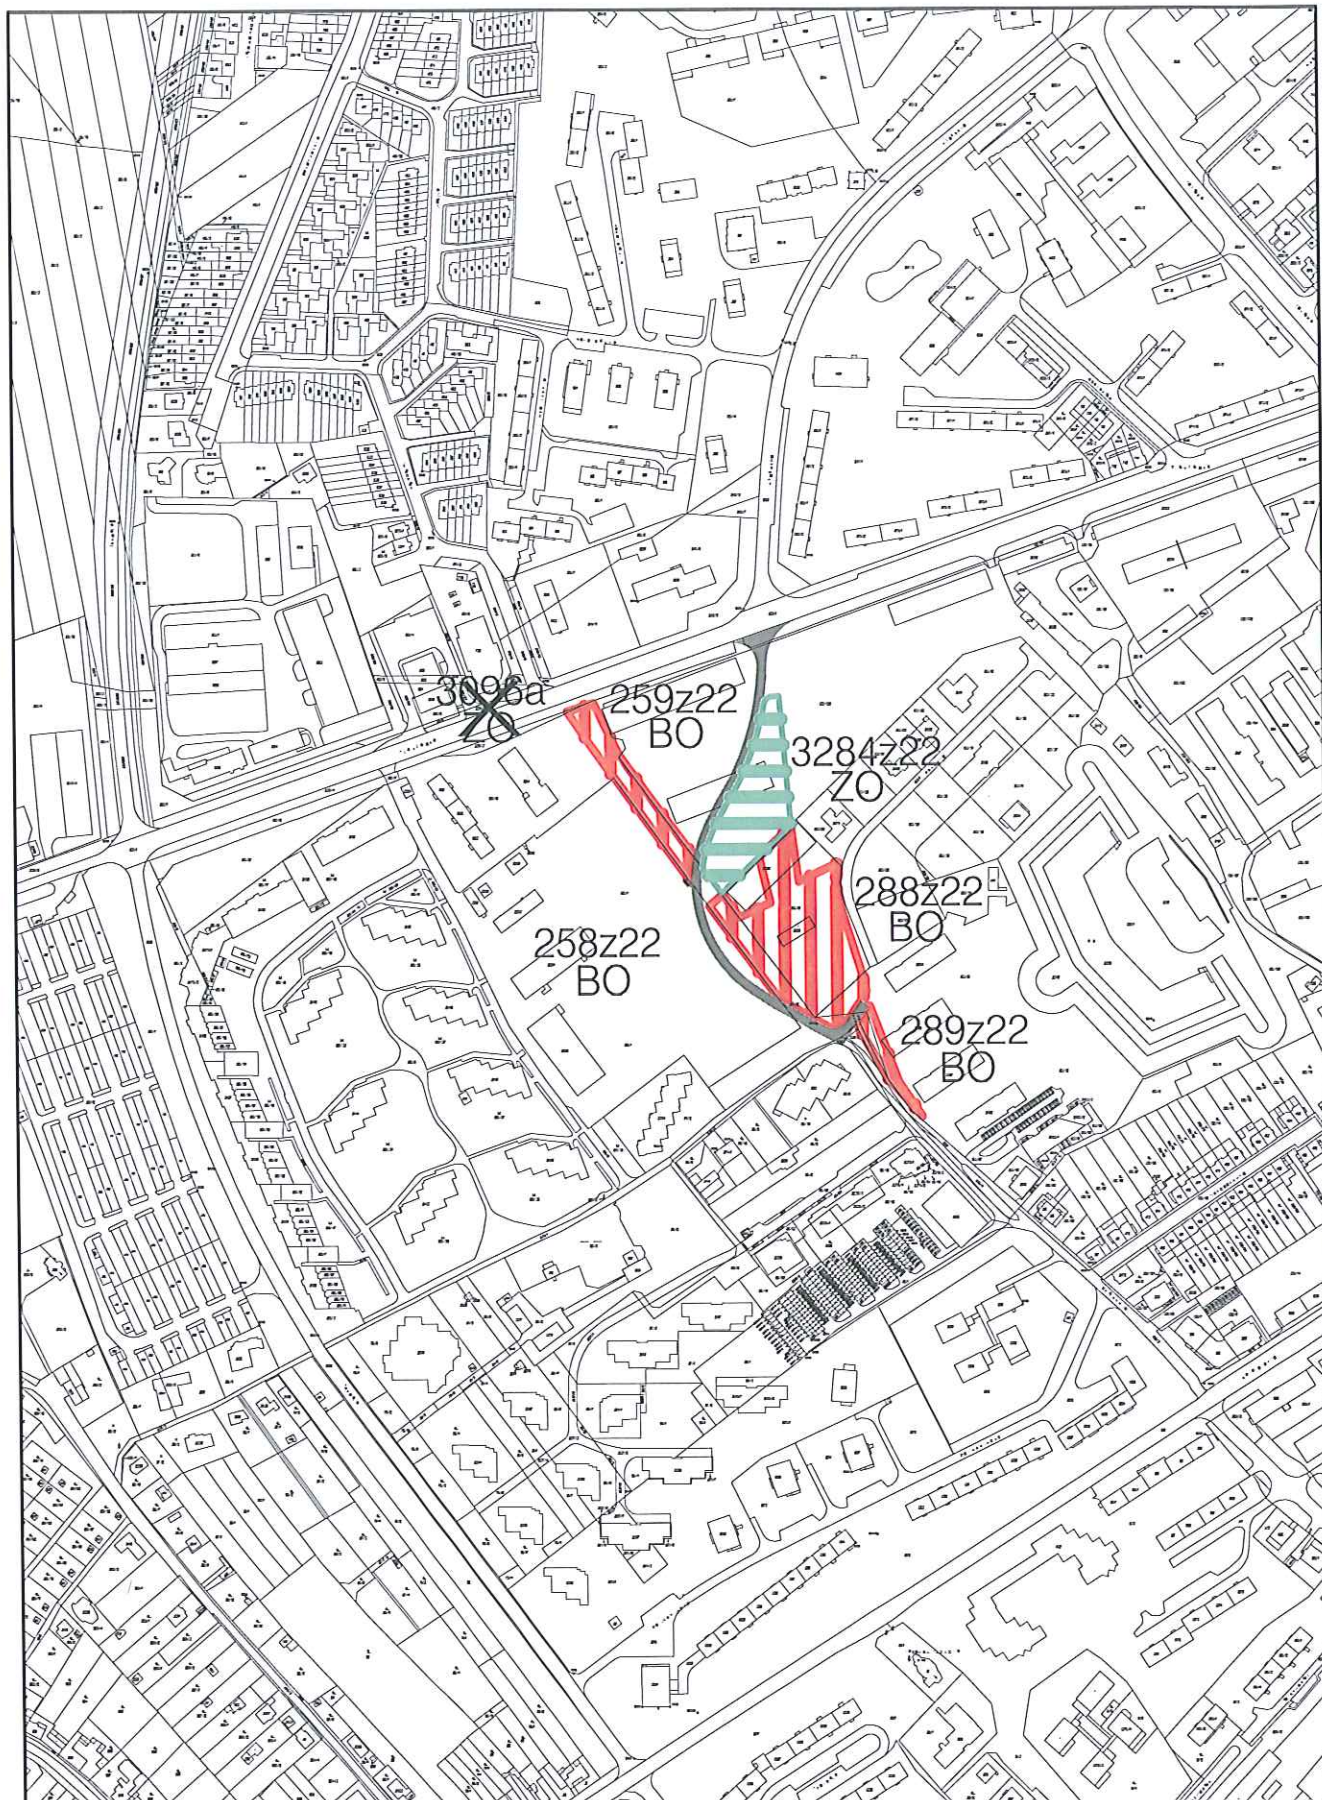


ZMĚNA č. XXII ÚPnSÚ OLOMOUC

2c HLAVNÍ VÝKRES - FUNKČNÍ VYUŽITÍ ÚZEMÍ

LOKALITA - Nová ulice, ul. Mošnerova

1:5000

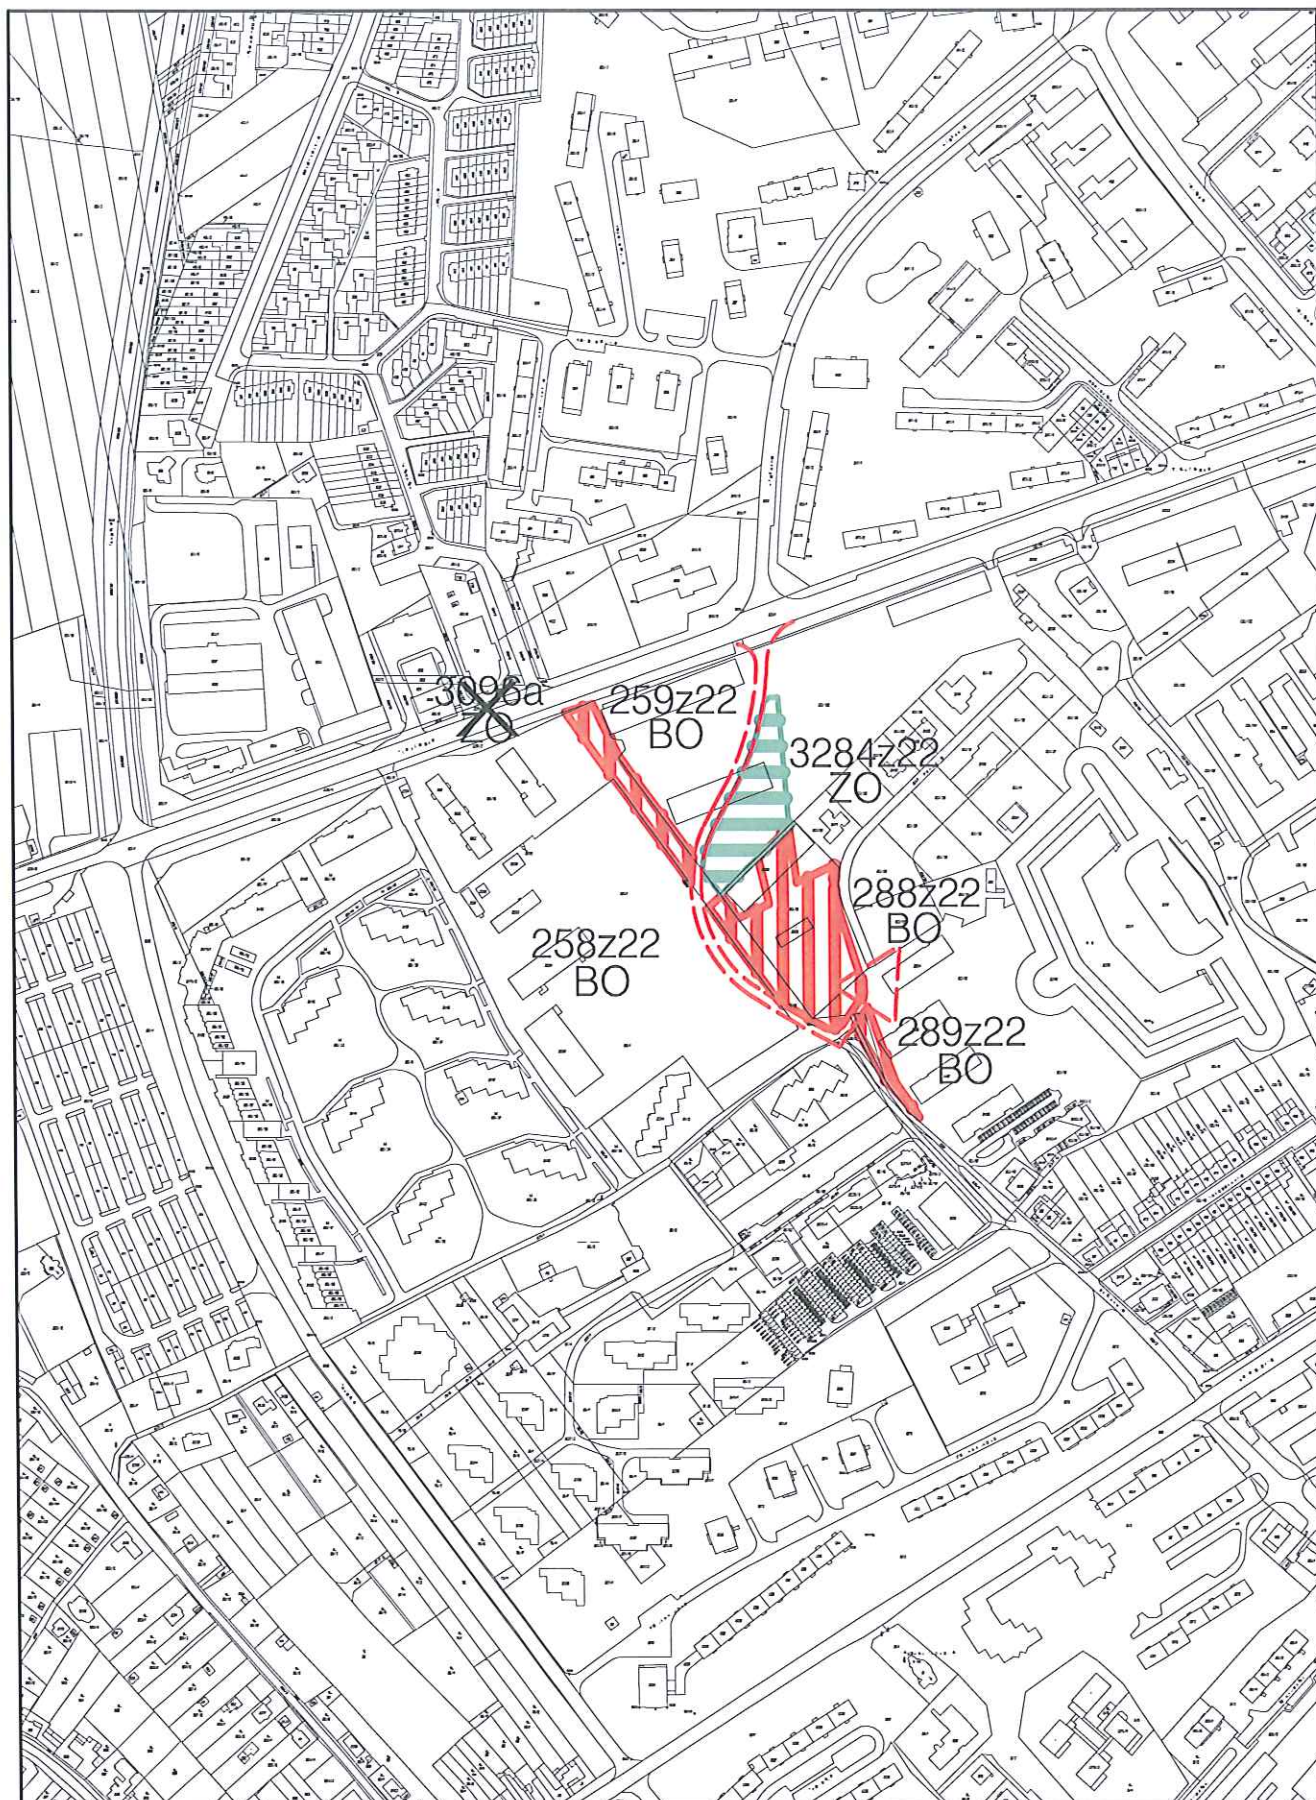


ZMĚNA č. XXII ÚPnSÚ OLOMOUC

3c SYSTÉM ZELENĚ A OCHRANY KRAJINY

LOKALITA - Nová ulice, ul. Mošnerova

1:5000

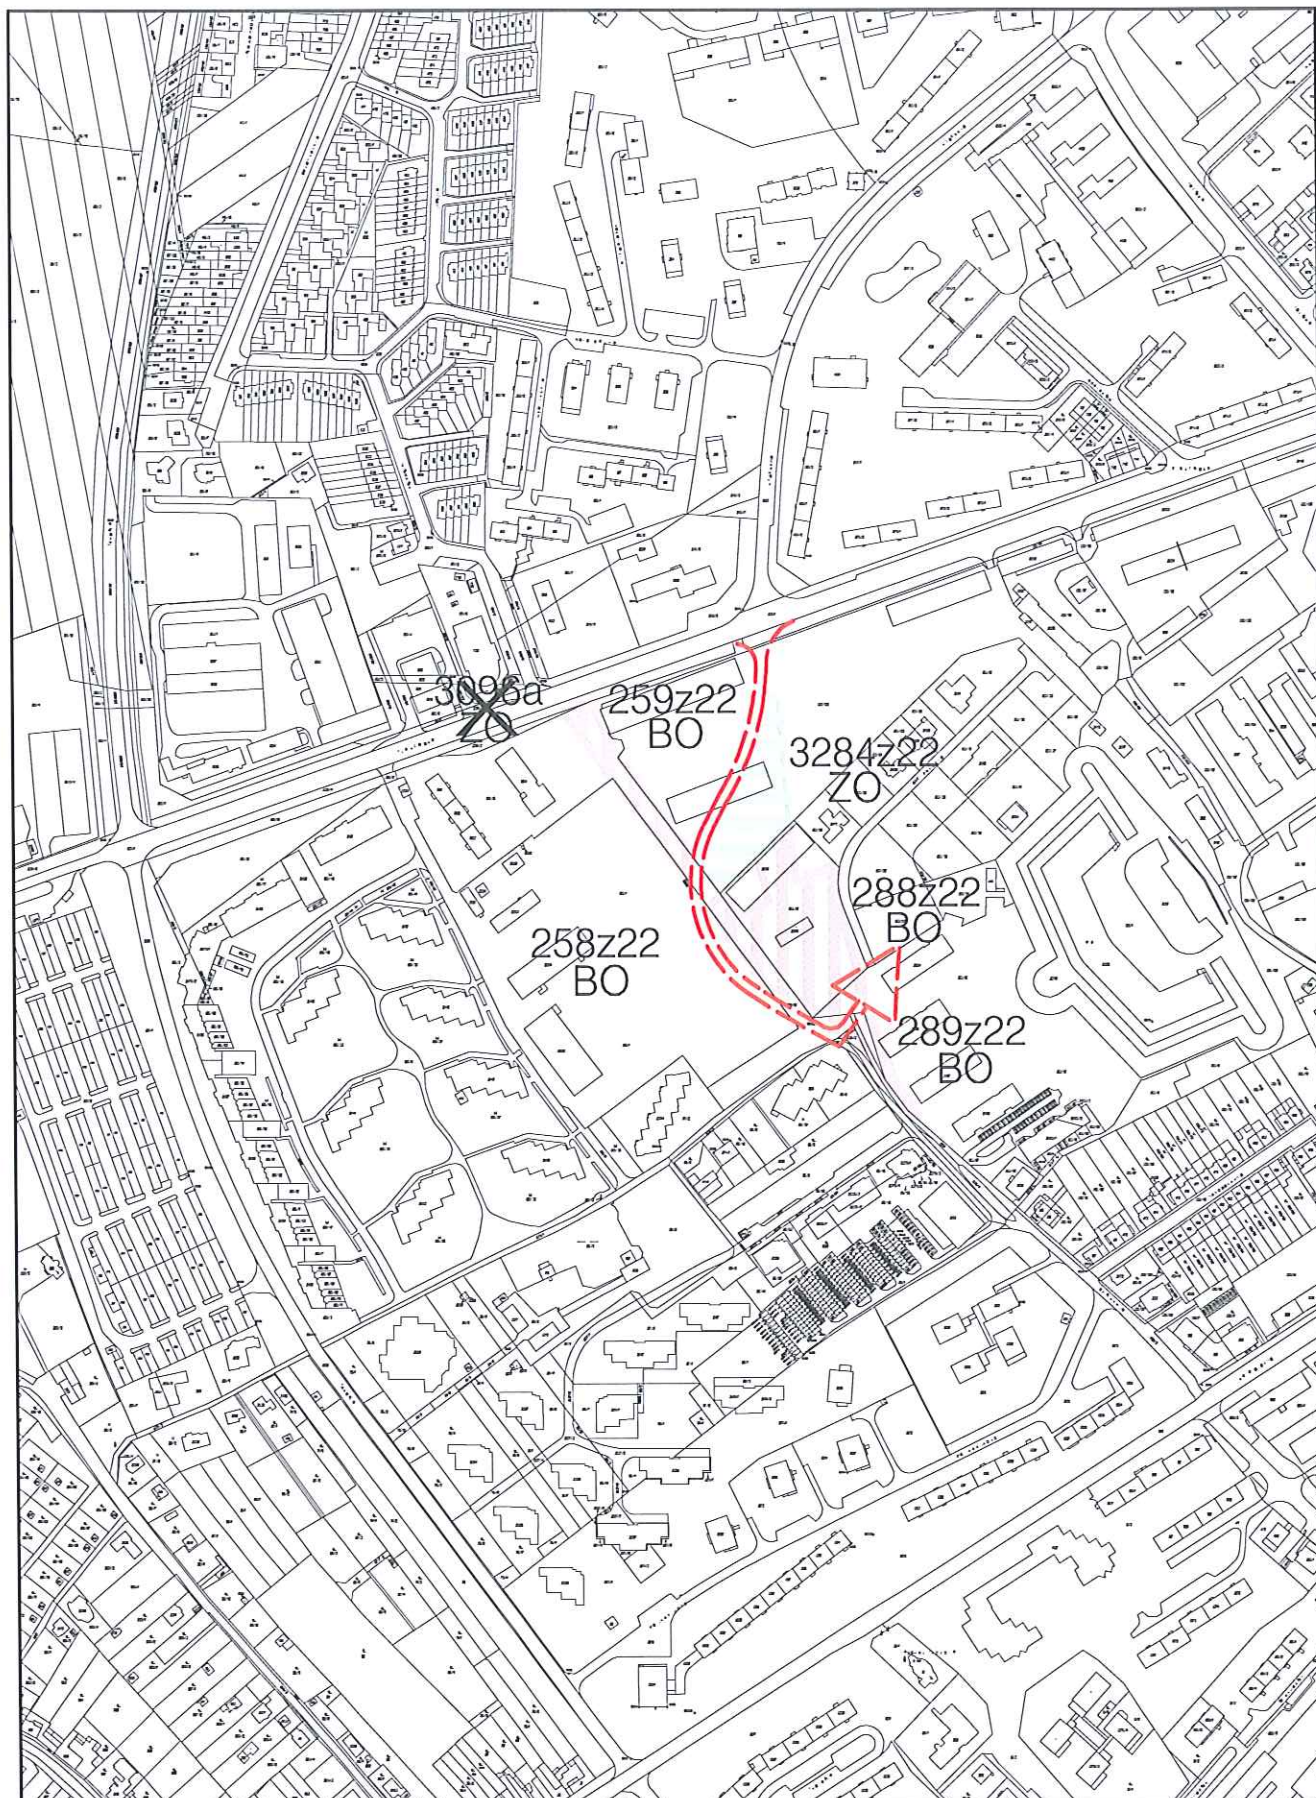


ZMĚNA č. XXII ÚPnSÚ OLOMOUC

4a HLAVNÍ VÝKRES DOPRAVY

LOKALITA - Nová ulice, ul. Mošnerova

1:5000

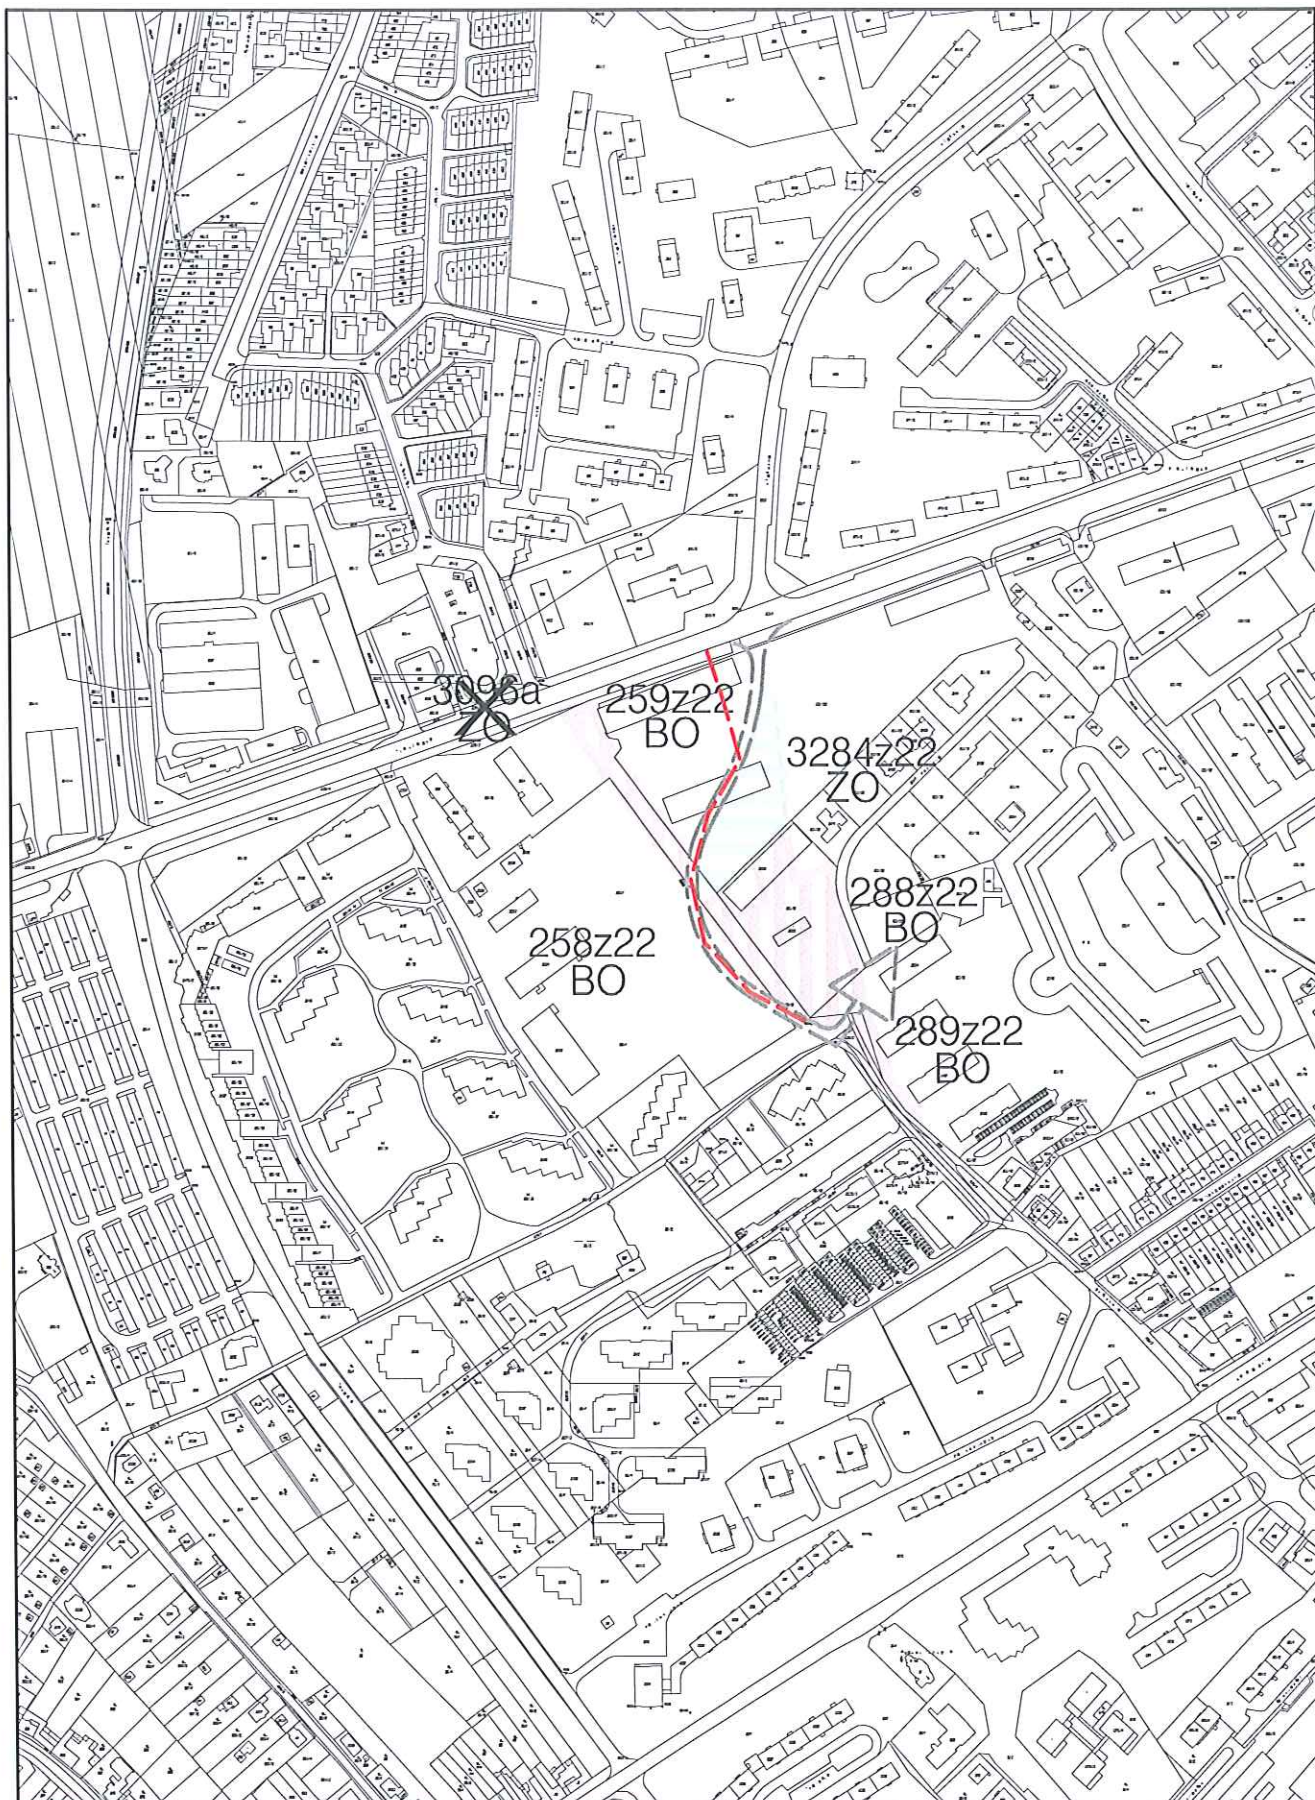


ZMĚNA č. XXII ÚPnSÚ OLOMOUC

5b KANALIZACE

LOKALITA - Nová ulice, ul. Mošnerova

1:5000

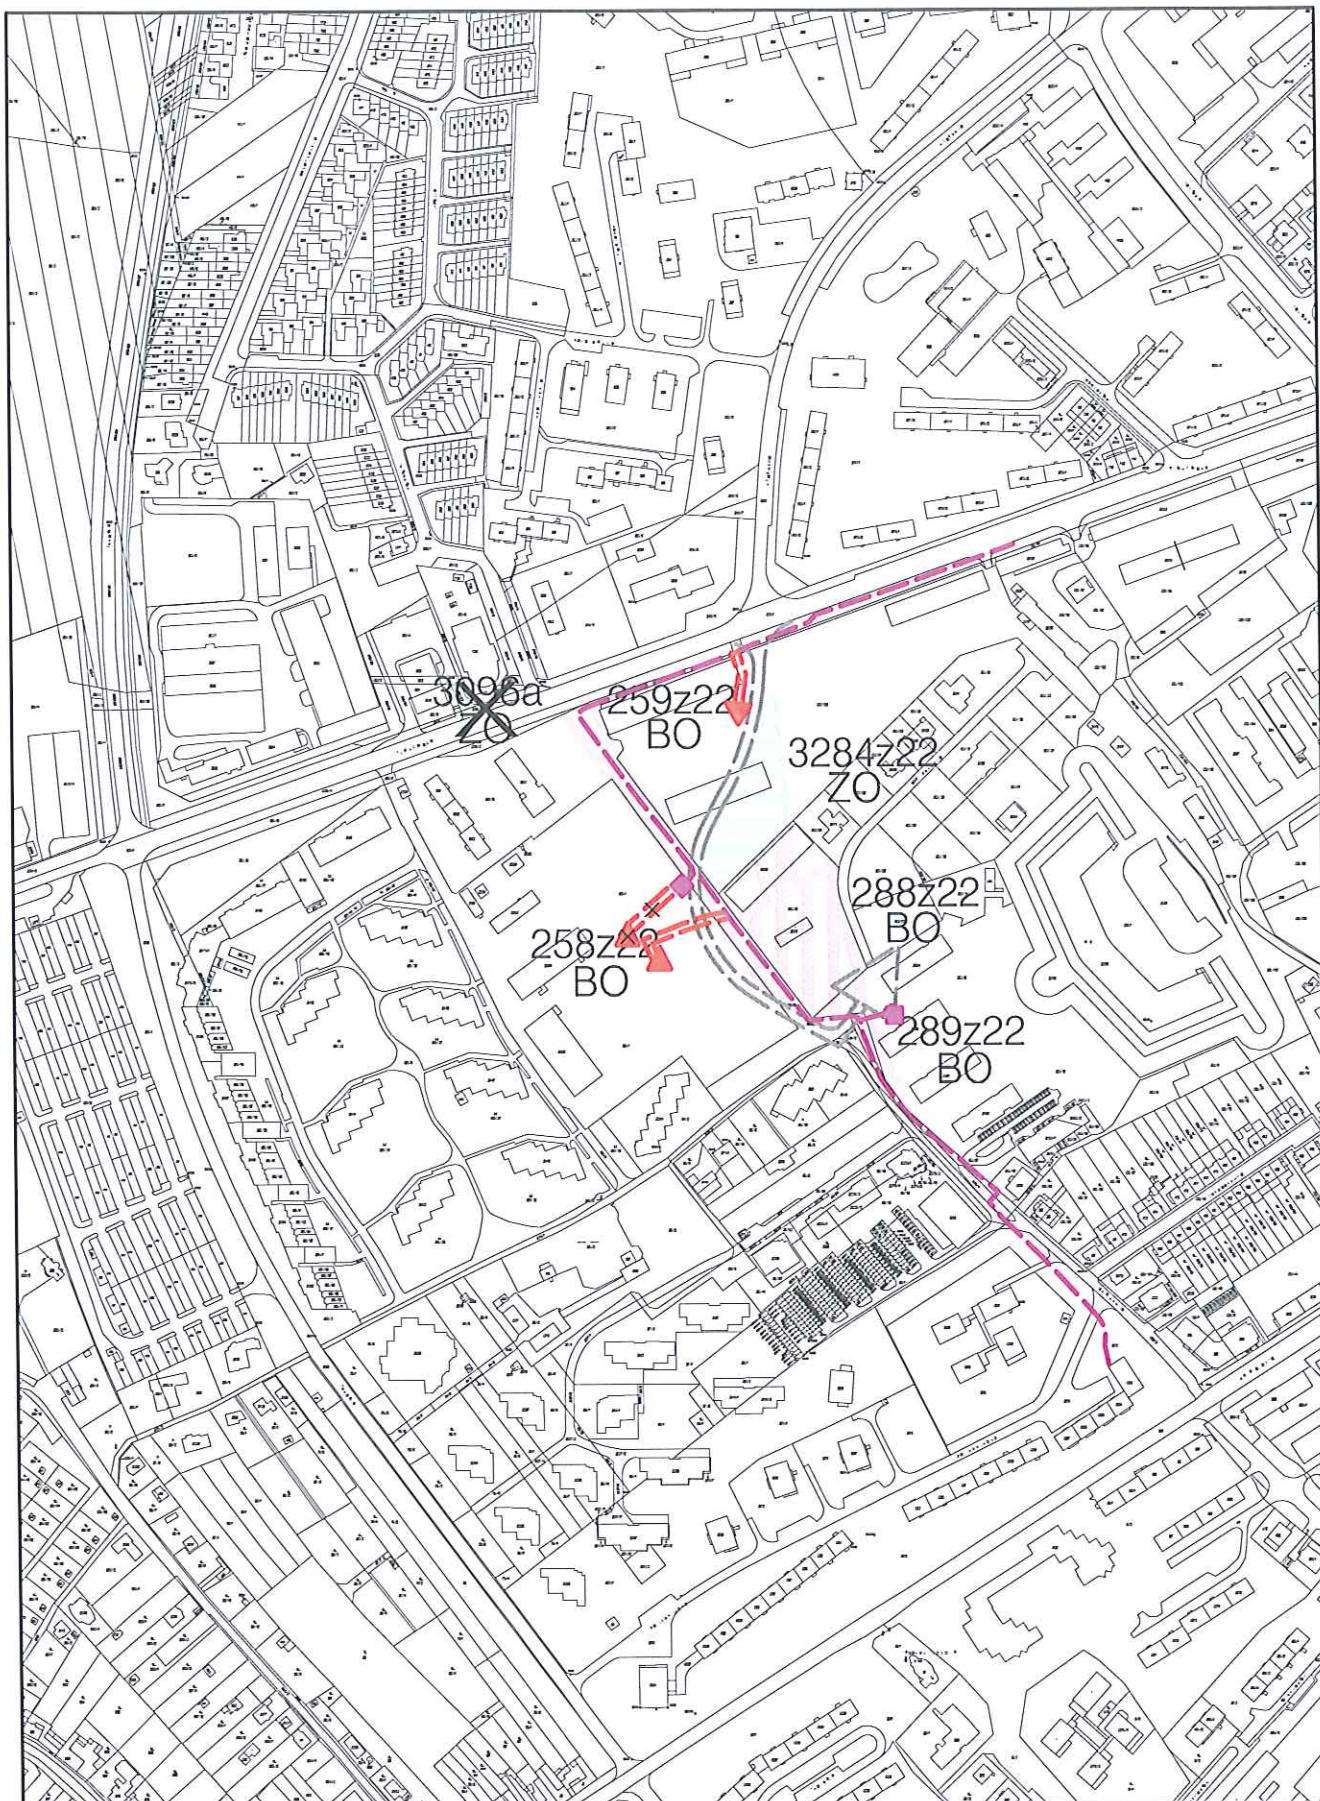


ZMĚNA č. XXII ÚPnSÚ OLOMOUC

6d ZÁSOBOVÁNÍ ELEKTRICKOU ENERGIÍ, TELEKOMUNIKACE

LOKALITA - Nová ulice, ul. Mošnerova

1:5000

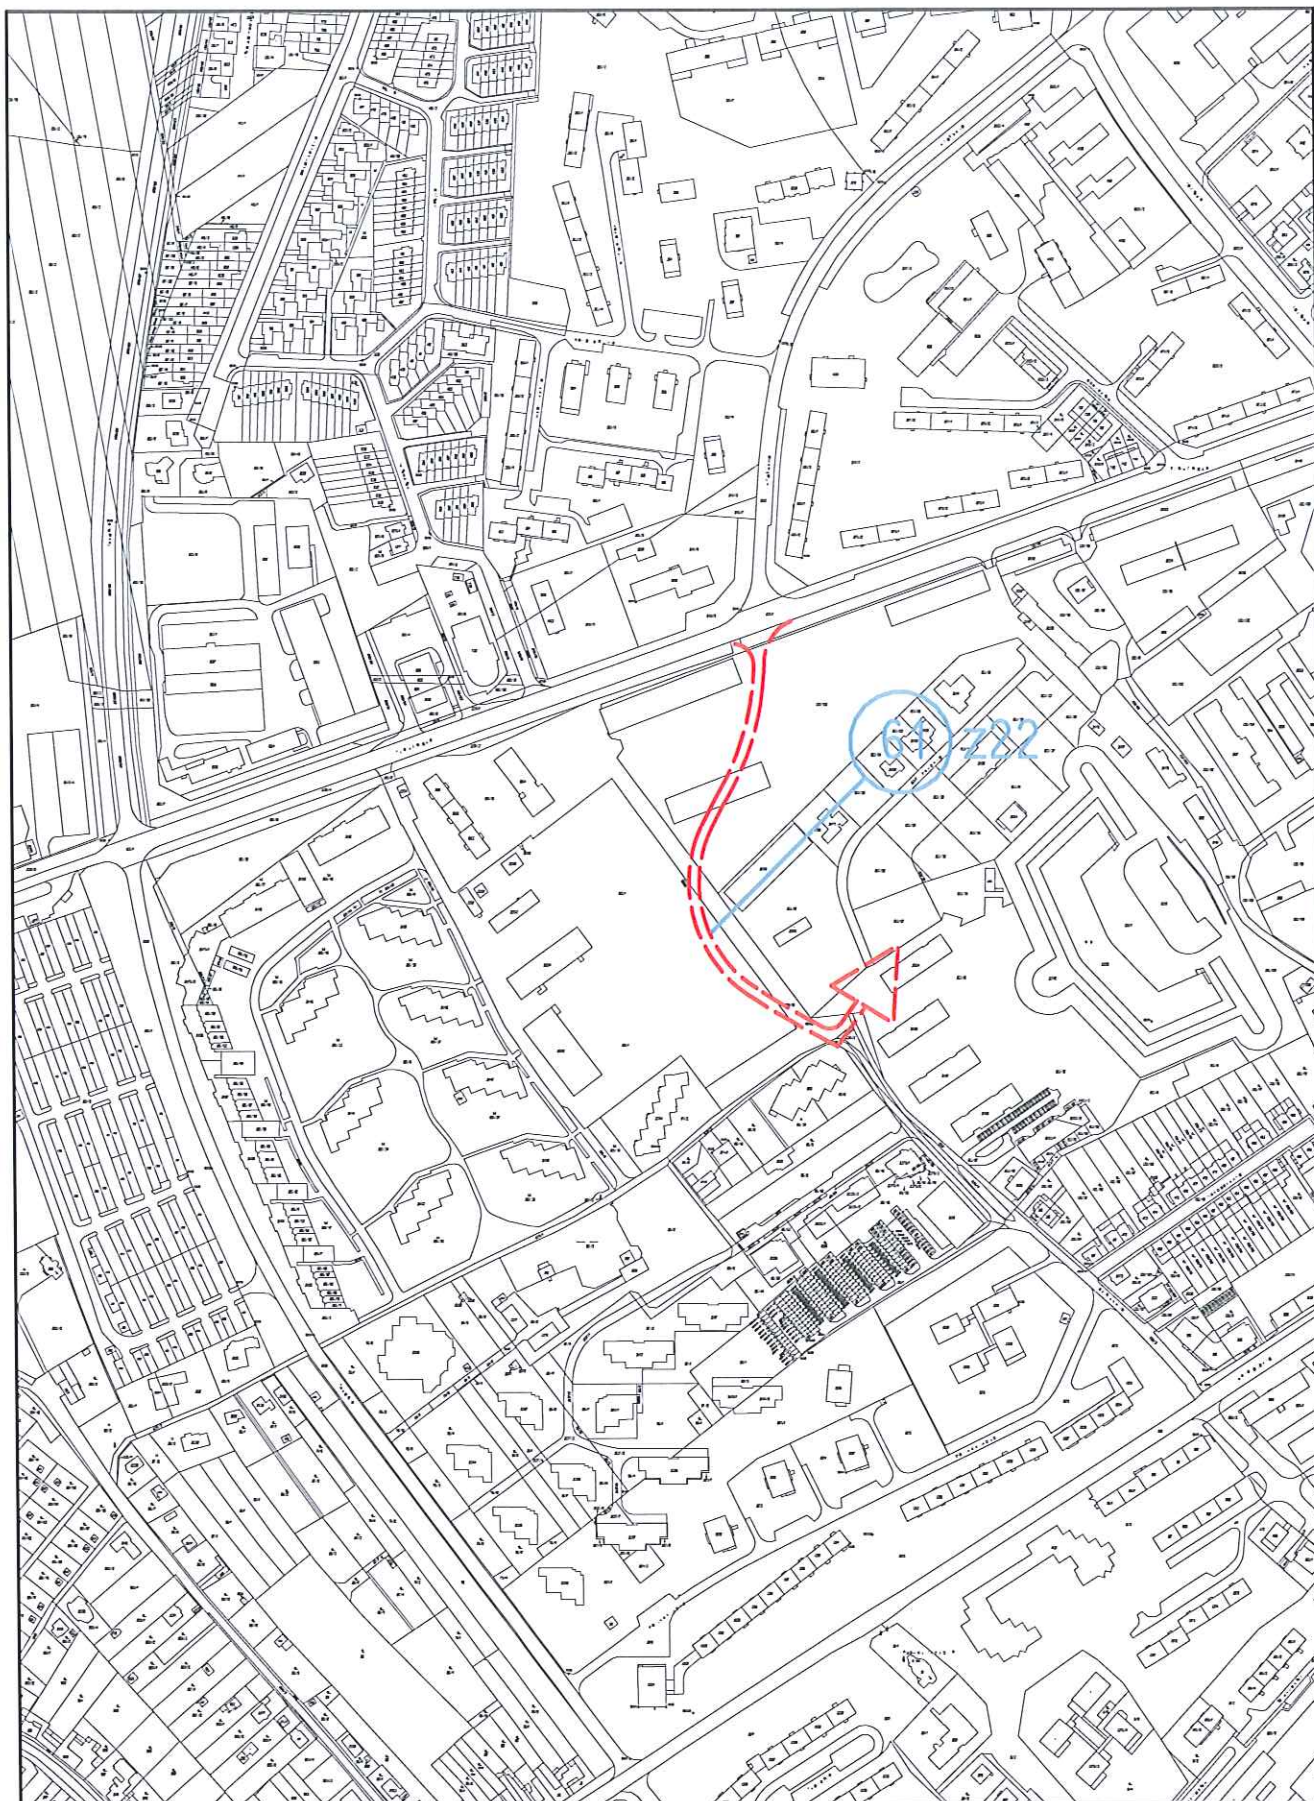


ZMĚNA č. XXII ÚPnSÚ OLOMOUC

8a VPS-VEŘEJNÁ VYBAVENOST, DOPRAVA, ODPADY

LOKALITA - Nová ulice, ul. Mošnerova

1:5000

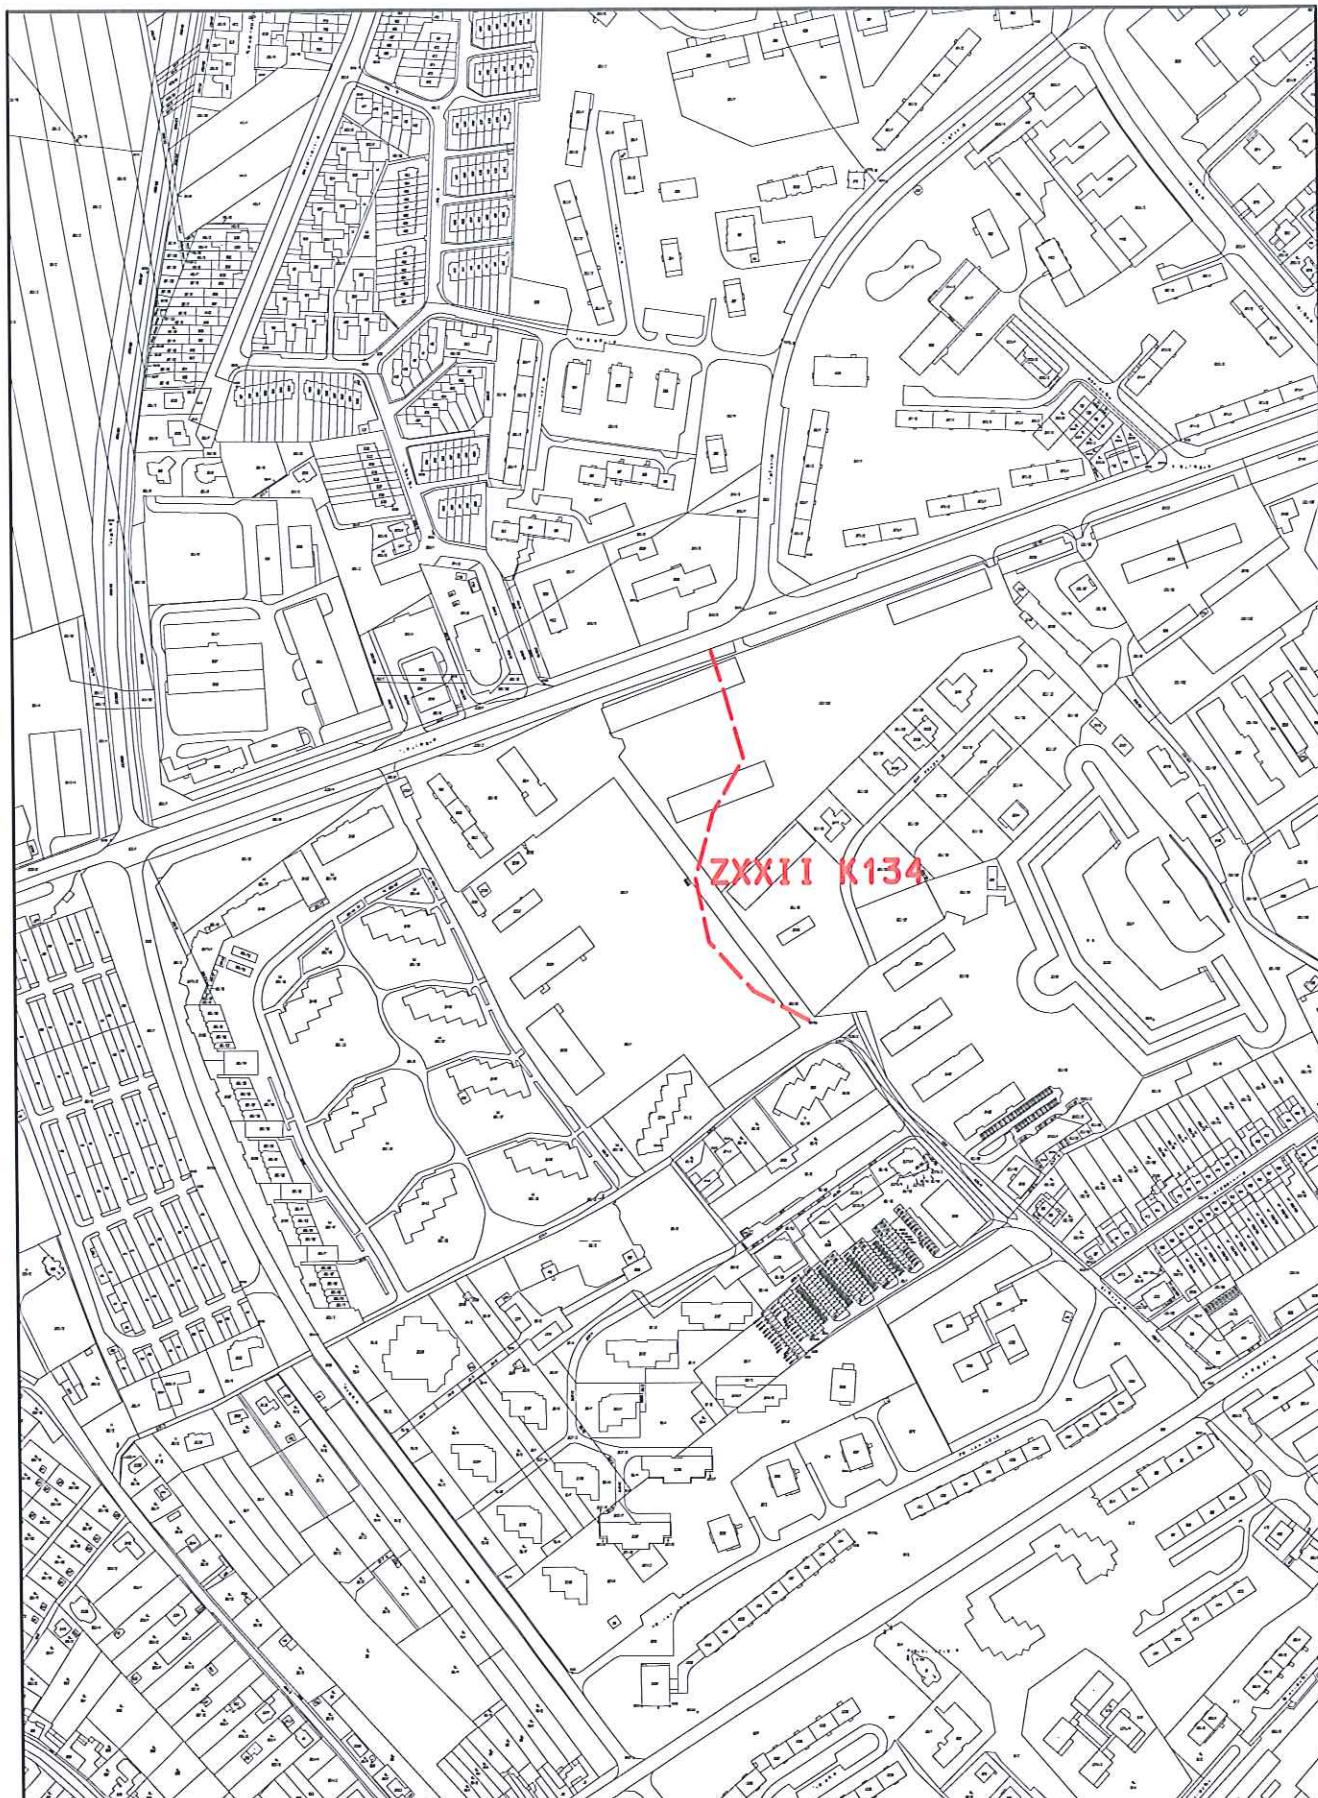


ZMĚNA č. XXII ÚPnSÚ OLOMOUC

8c VPS-KANALIZACE

LOKALITA - Nová ulice, ul. Mošnerova

1:5000

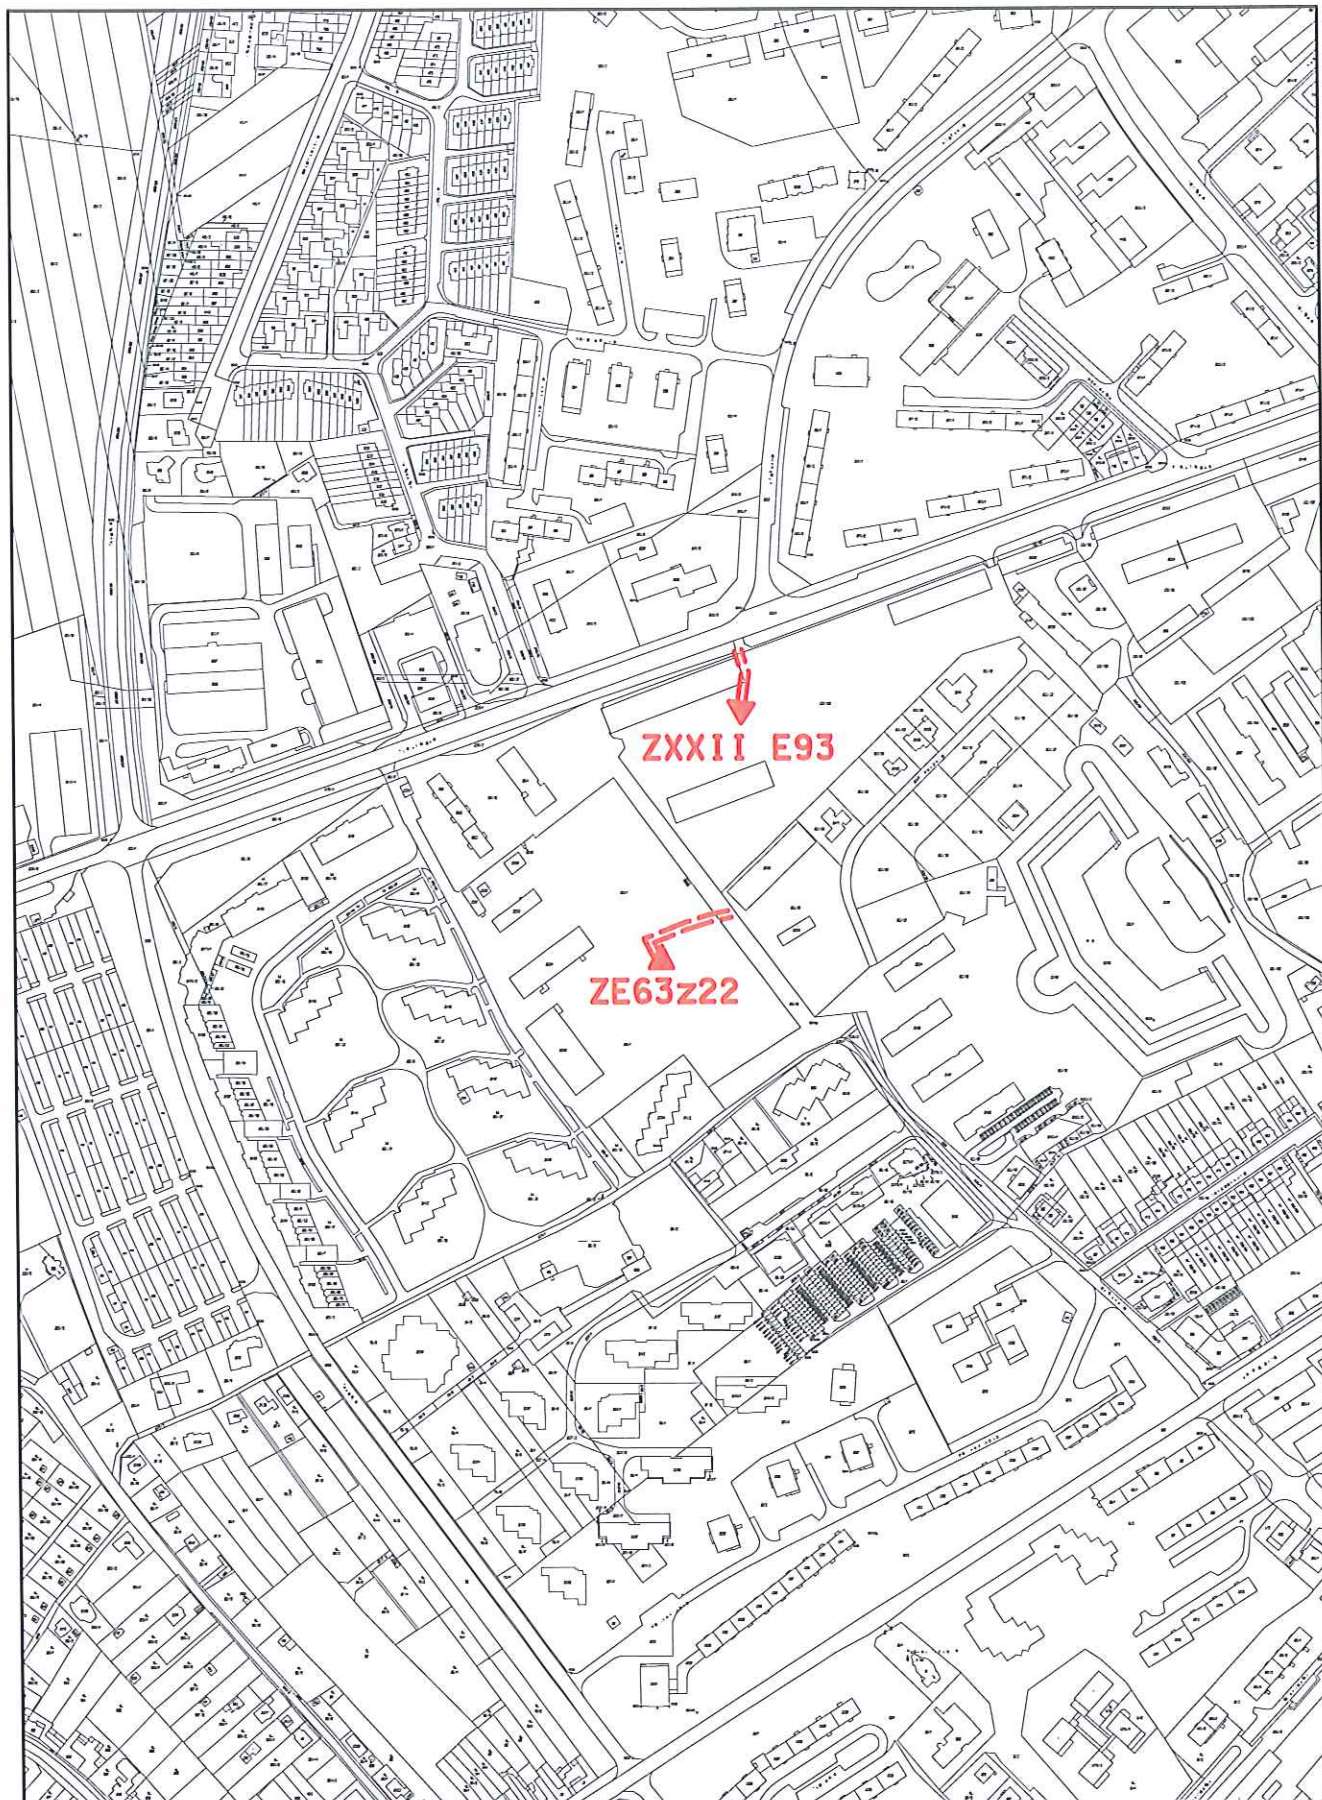

ZMĚNA č. XXII ÚPnSÚ OLOMOUC

8d VPS-ZÁSOBOVÁNÍ ELEKTRICKOU ENERGIÍ

LOKALITA - Nová ulice, ul. Mošnerova

1:5000

