


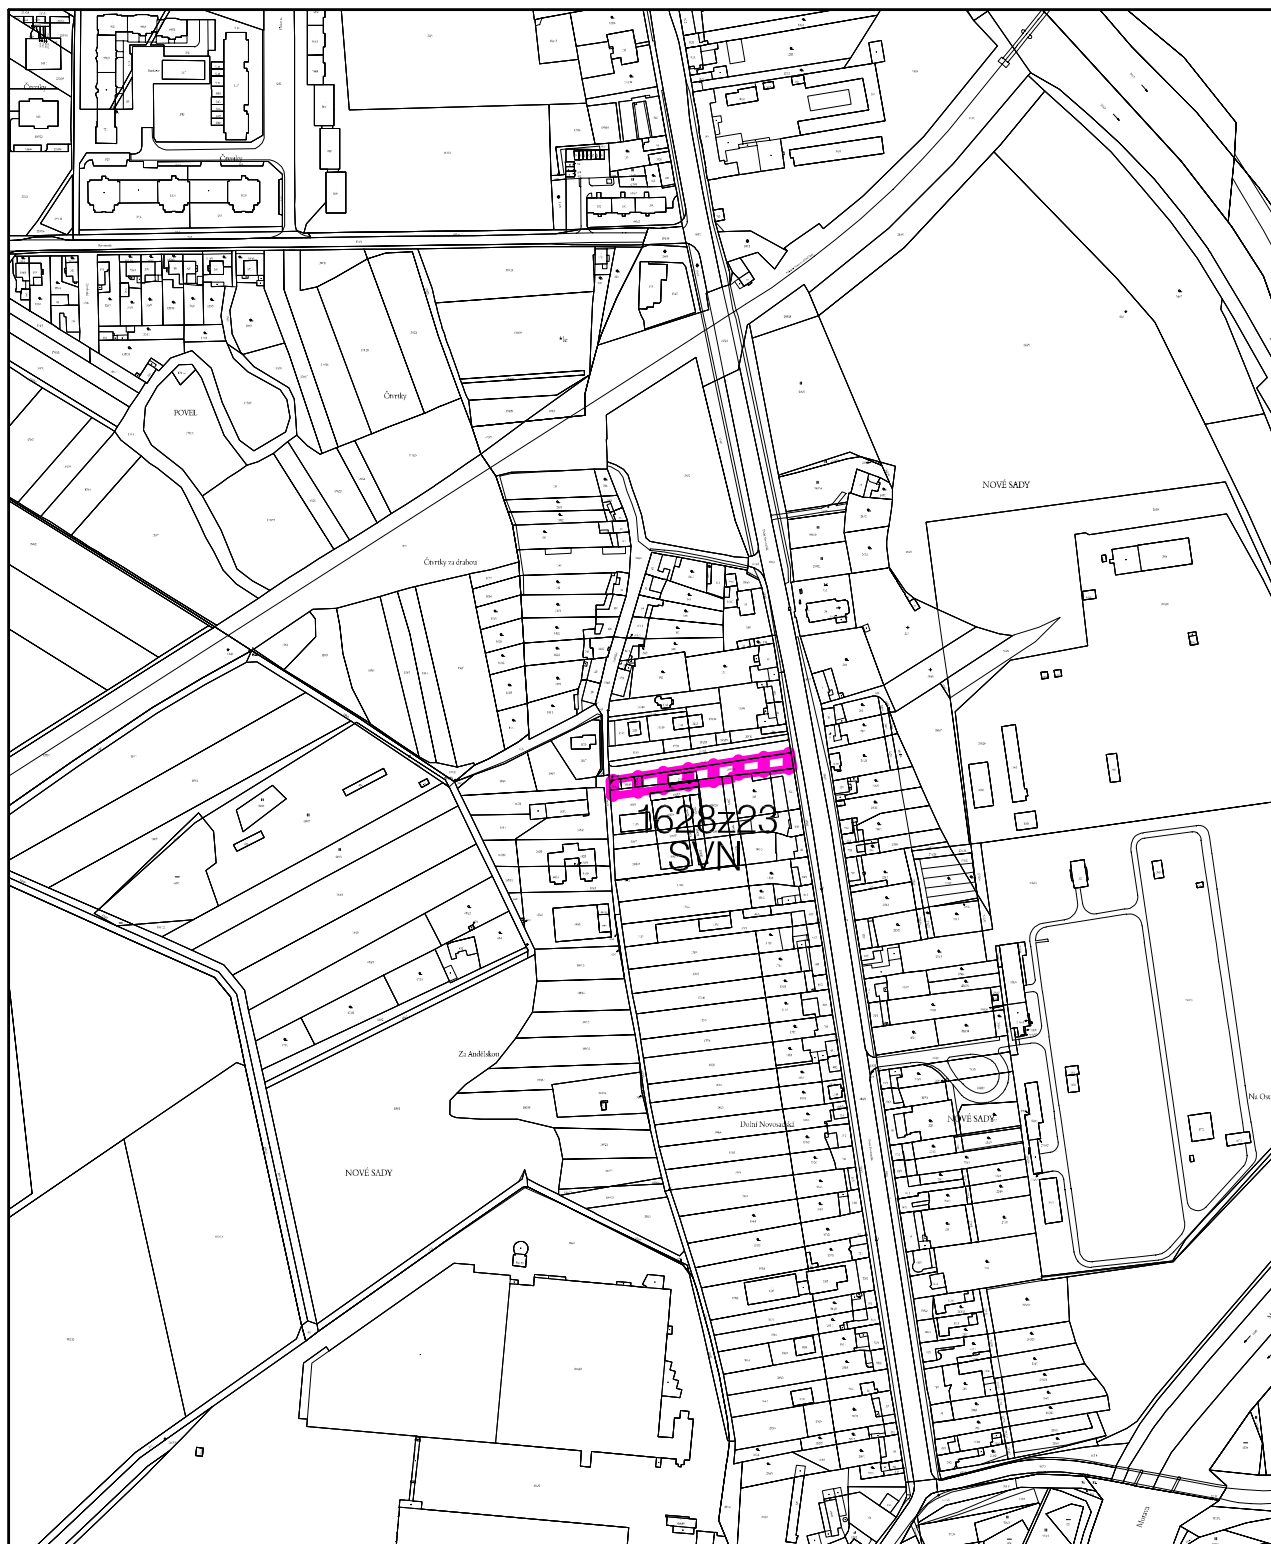

SVN - SMÍŠENÉ BYDLENÍ, VÝROBA, OBCHOD, SLUŽBY

**LOKALITA XXIII/10 - Nové Sady u Olomouce, ul. Dolní Novosadská
bydlení**

**2c Hlavní výkres - funkční využití území
Změna č. XXIII ÚPnSÚ Olomouc**

1:5000