


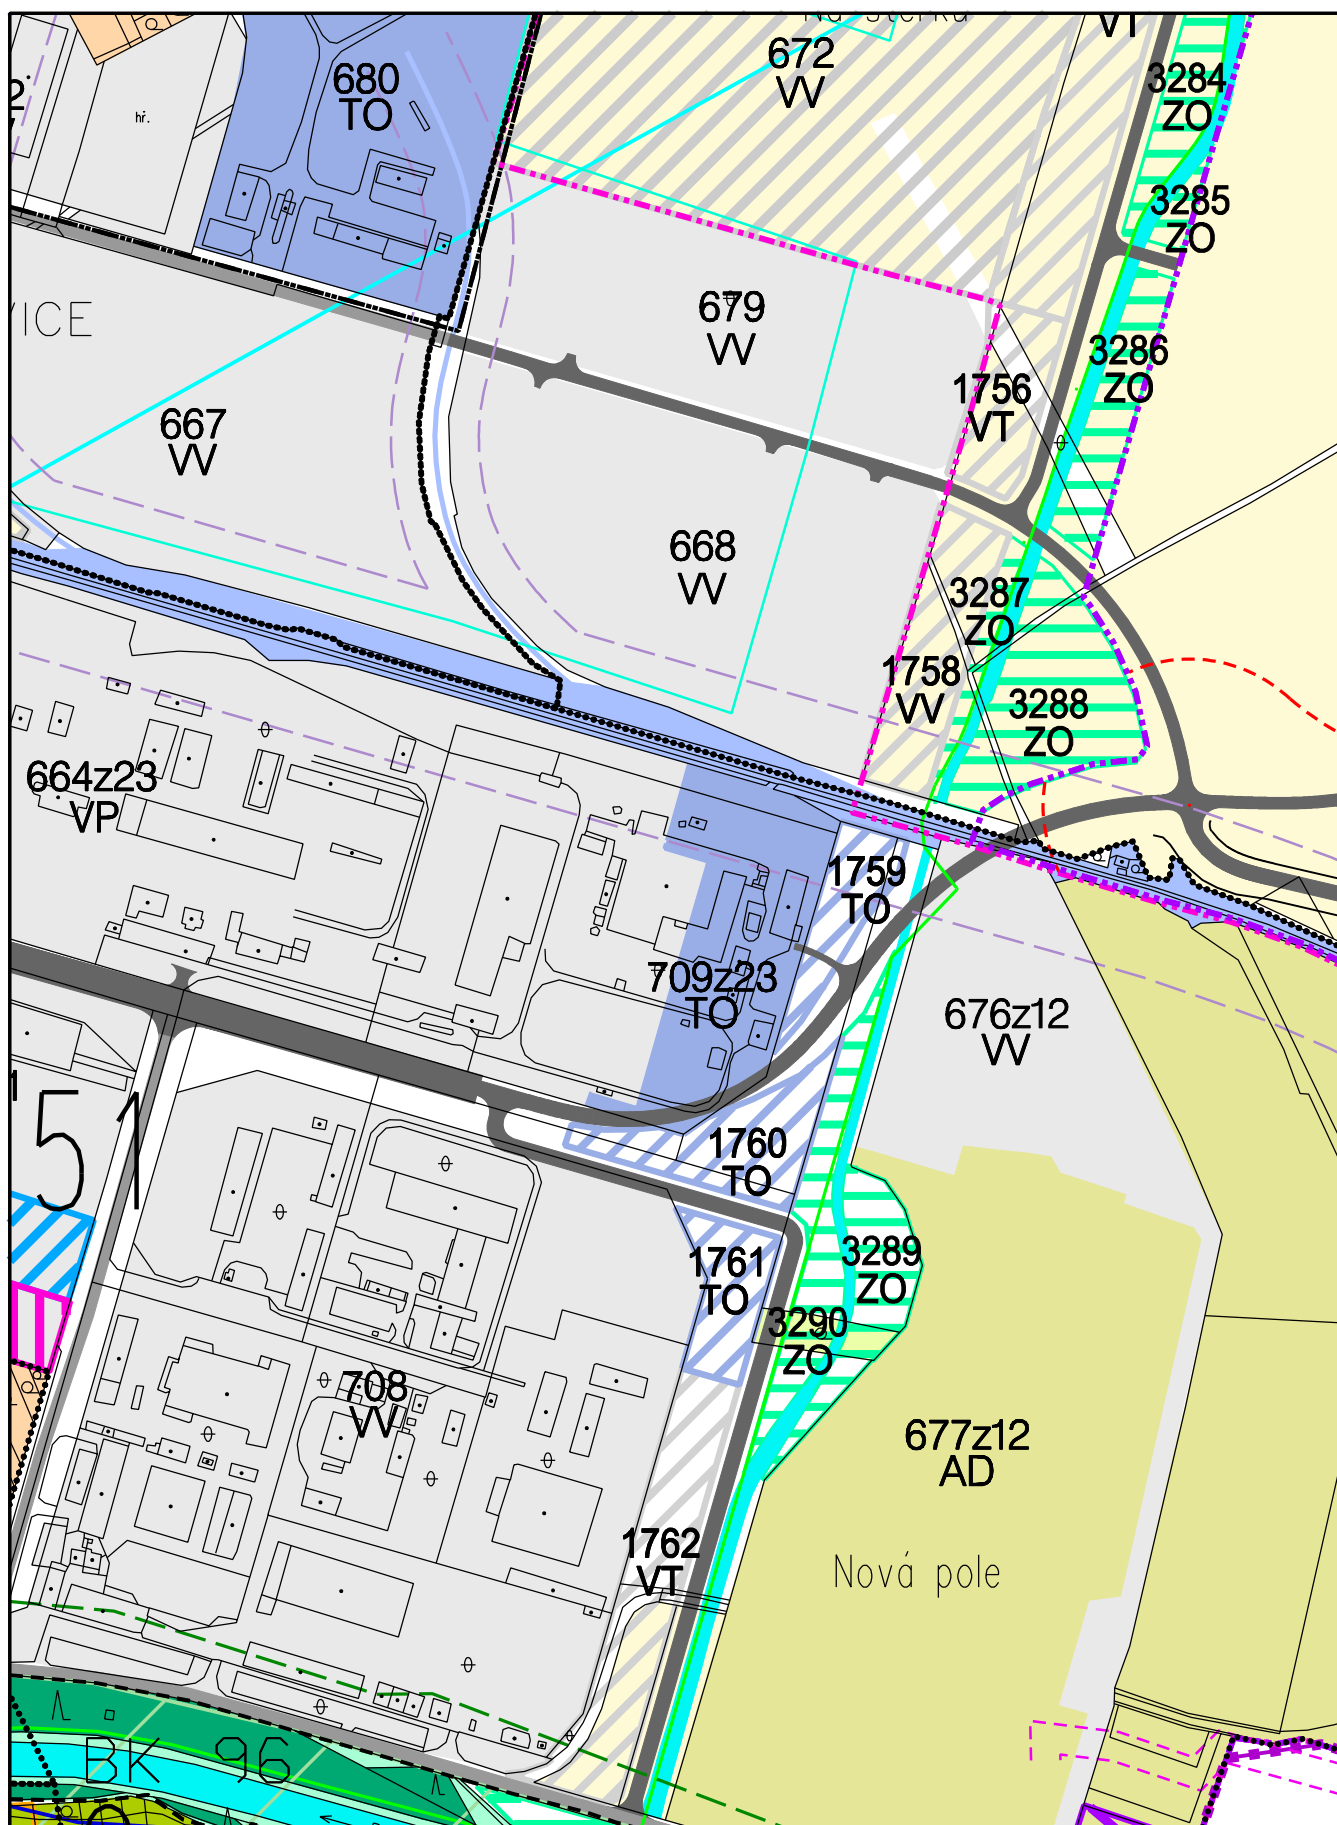

LOKALITA XXIII/13 - Chválkovice, ul. U panelárny, výroba
 ZMĚNA č. XXIII ÚPnSÚ OLOMOUC
 KOORDINAČNÍ VÝKRES

1:5000