
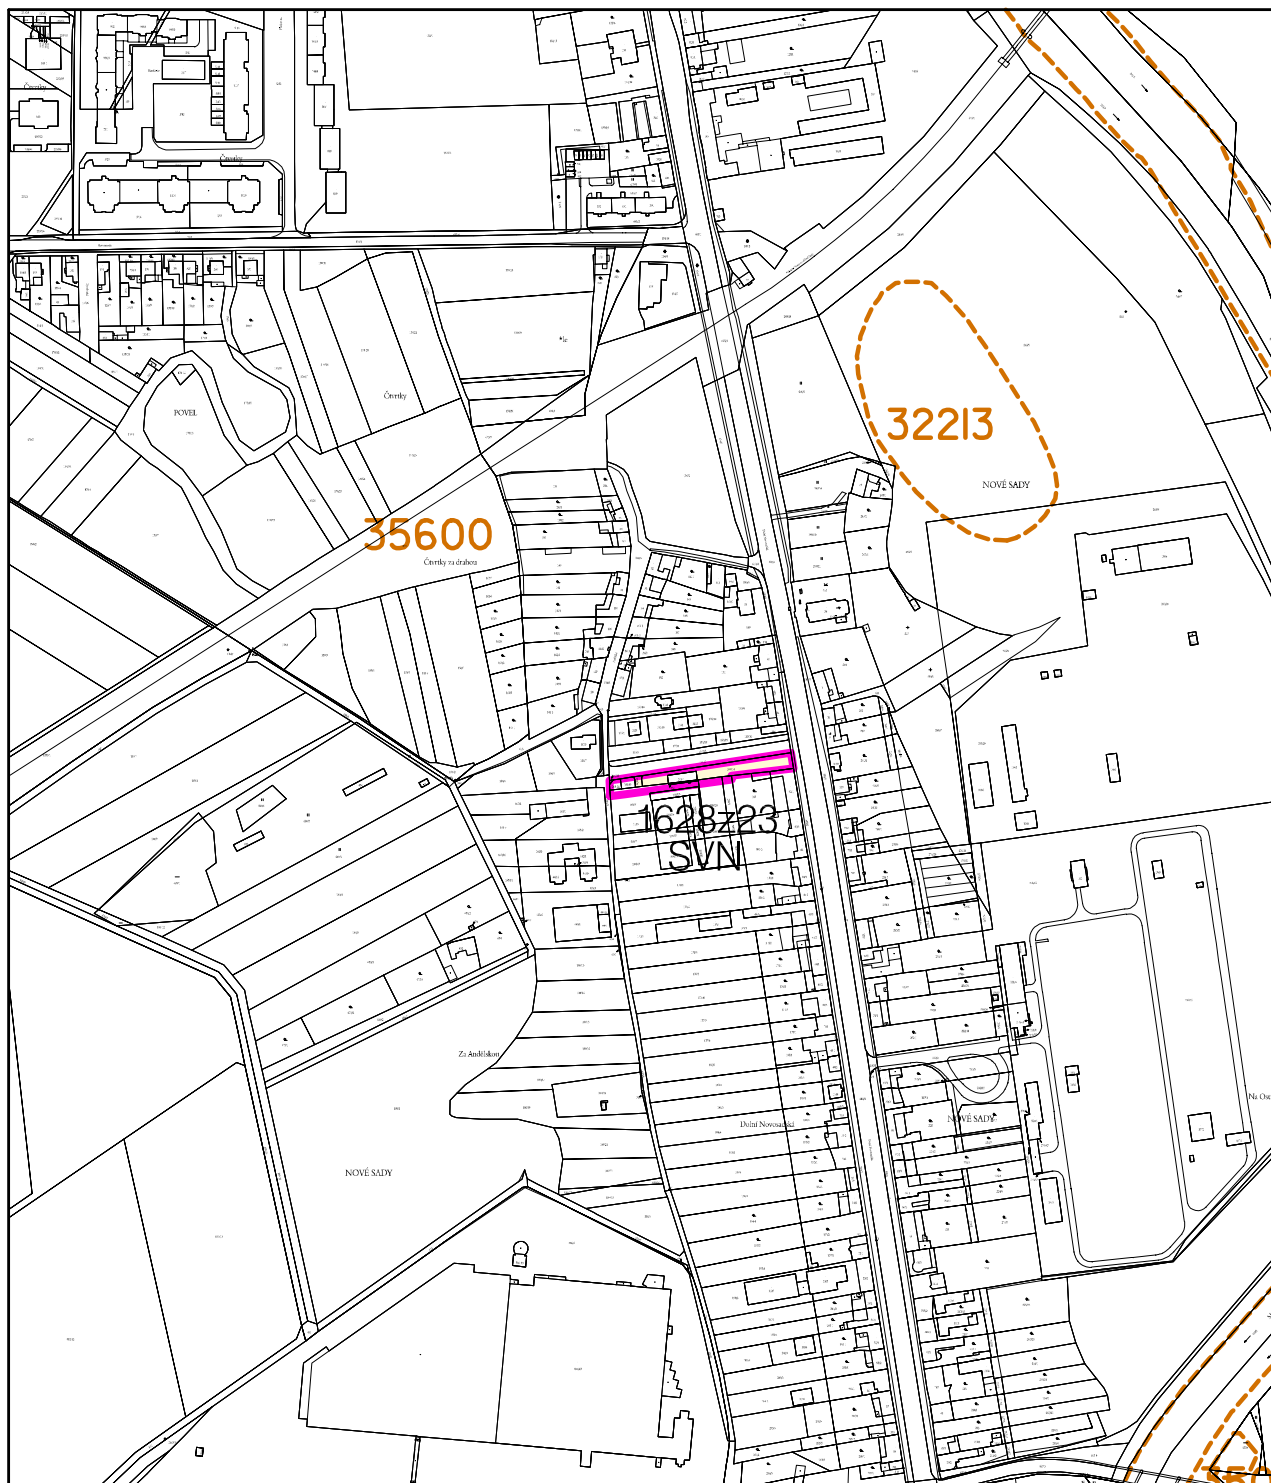


SVN - SMÍŠENÉ BYDLENÍ, VÝROBA, OBCHOD, SLUŽBY

ORNÁ PŮDA

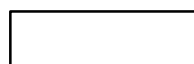

OSTATNÍ PLOCHA

**LOKALITA XXIII/10 - Nové Sady u Olomouce, ul. Dolní Novosadská
bydlení**

7a VYHODNOCENÍ ZÁBORU ZPF
ZMĚNA č. XXIII ÚPnSÚ OLOMOUC

1:5000