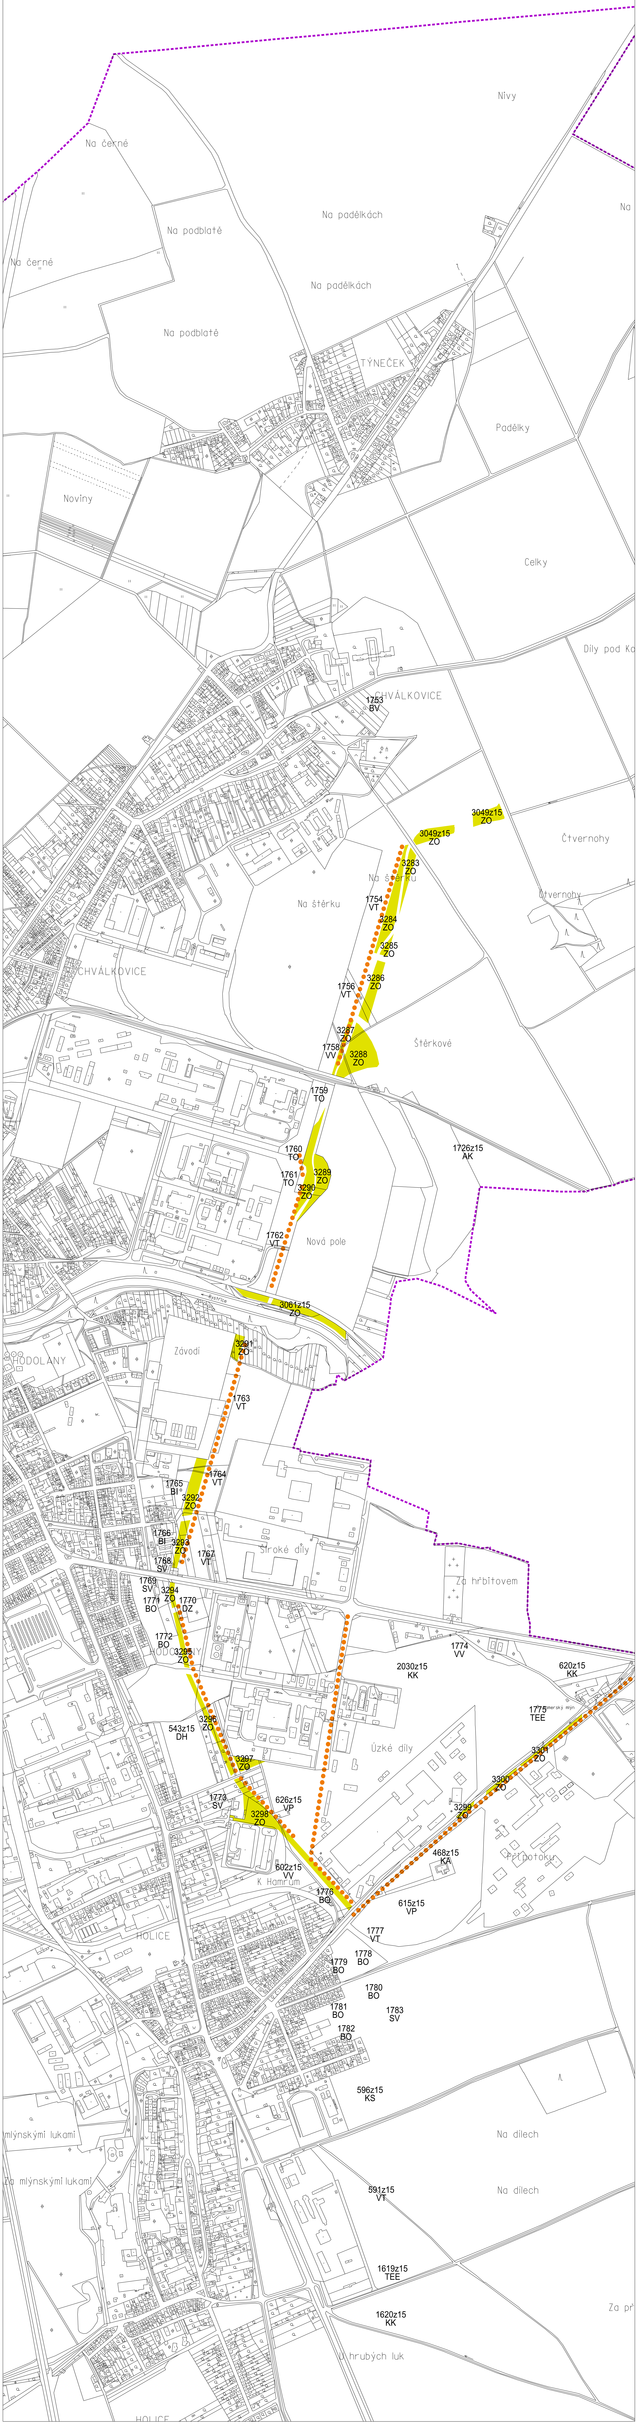

	Pořizovatel	Magistrát města Olomouce, Odbor koncepce a rozvoje, Hynaisova 10, 779 11 Olomouc		
	Koncepce	Ing. arch. Jiří Hrbek doc. Ing. arch. Jakub Kynčl, Ph.D.	Spolupráce	Ing. arch. Robert Sedláček, Bc. Jaroslava Skuhrová

Název akce:	NÁVRH ZMĚNY Č. XV ÚP SÚ OLOMOUC	Stupeň:	NÁVRH
		Datum:	03/2015
		Formát:	12 x A4
		Číslo zakázky:	10/150_00
Název výkresu:	SYSTÉM ZELENÉ A OCHRANNÝ KRAJINY ZAPRACOVÁNÍ POŽADAVKŮ DOTČENÝCH ORGÁNŮ	Měřítko:	1 : 5000
		Číslo výkresu:	3.c

KNEČNL, s. r. o., 47625, k. ú. Olomouc
Schweitzerova 1181/16, 182 00 Praha 8
tel./fax: +420 541 500 134
www.knecnlurp3.com