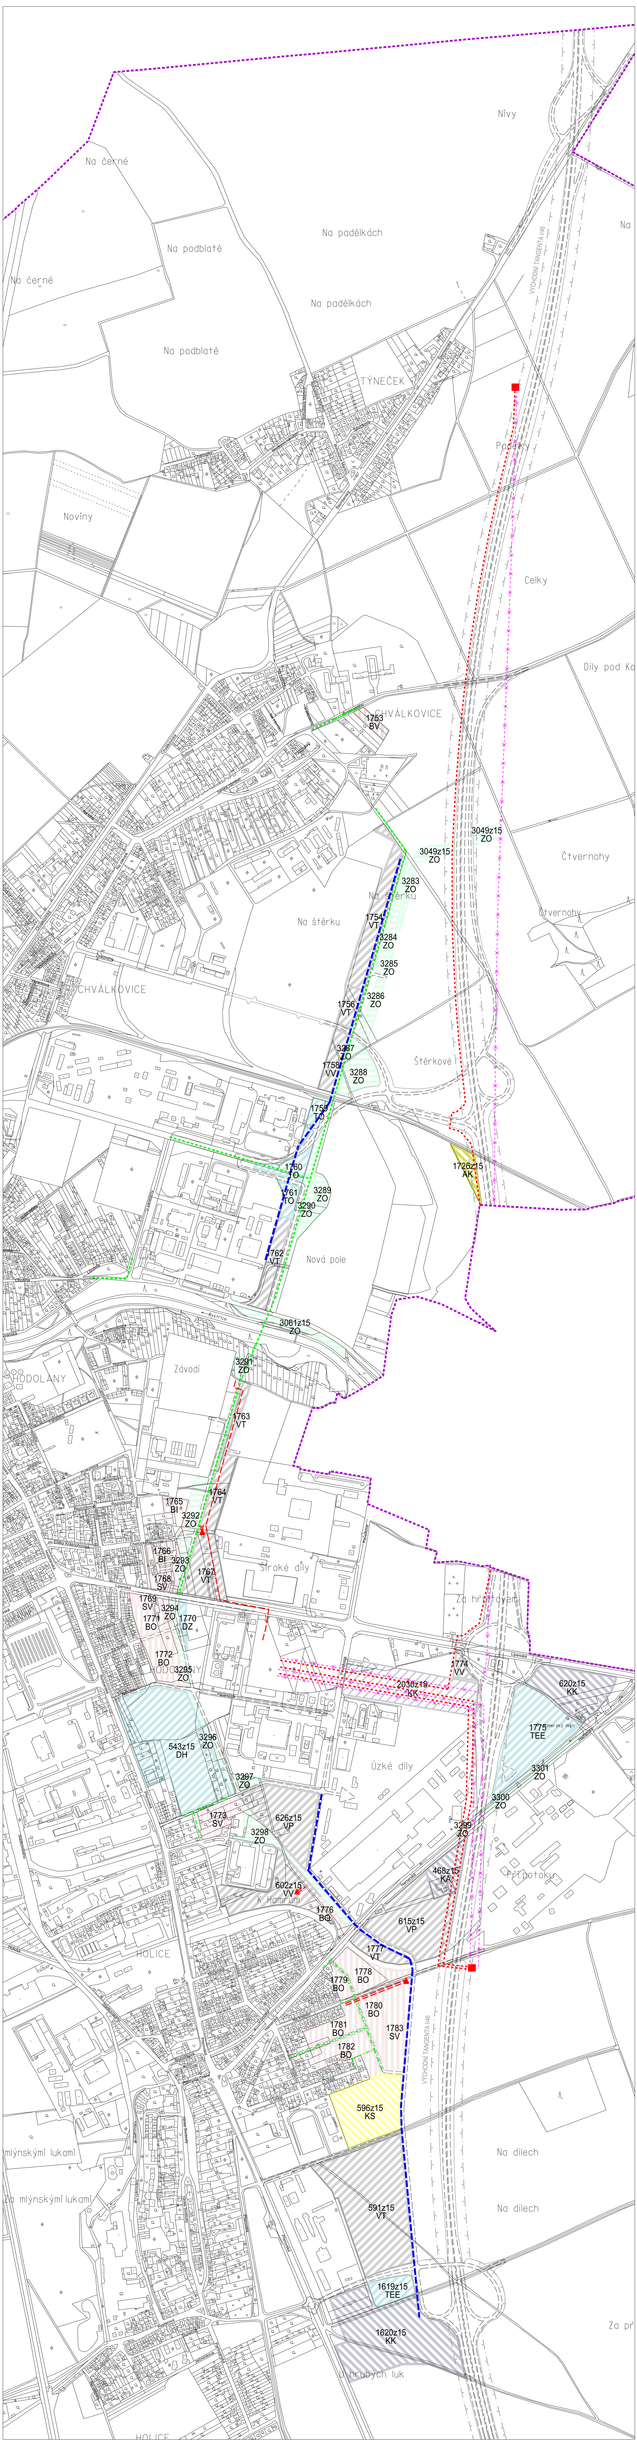

LEGENDA PRVKŮ NAD RÁMEC AKTUÁLNÍHO ÚP/SÚ

STAV	NÁVRH	
		KABELOVÉ VEDENÍ VVN 110 kV
		RUŠENÉ VZDUŠNÉ VEDENÍ VVN 110kV
		OBJEKT PRO KABELOVÉ KONCOVNY VVN 110kV
		UZEMÍ OCHRANA NEZASTAVITELNOSTI KORIDORU (VÝCHODNÍ TANGENTA I/46)

	Pořizovatel	Magistrát města Olomouc, Odbor koncepce a rozvoje, Hynaisova 10, 779 11 Olomouc	KNEDL + 4TKD, s. r. o. Schwarzova 618/16, 460 01 Liberec tel./fax: +420 541 550 134 www.knedl-ing-kd.com
	Koncepce	Ing. arch. Jiří Hnízdil, doc. Ing. arch. Jakub Kynčl, Ph.D.	Spolupráce	Ing. arch. Robert Sedlák, Bc. Jaroslava Strušková
Název akce	NÁVRH ZMĚNY Č. XV ÚP/SÚ OLOMOUC		Stupeň	NÁVRH
			Datum	03/ 2010
			Formát	12 x A4
			Číslo zakázky	0010E_03
Název výkresu	ZÁSOBOVÁNÍ TEPLEM, ZÁSOBOVÁNÍ PLYNEM, ZÁSOBOVÁNÍ ELEKTRICKOU ENERGIÍ ZAPRACOVÁNÍ POŽADAVKŮ DOTČENÝCH ORGÁNŮ		Měřítko: 1 : 5000	Číslo výkresu: 6.b.c.d