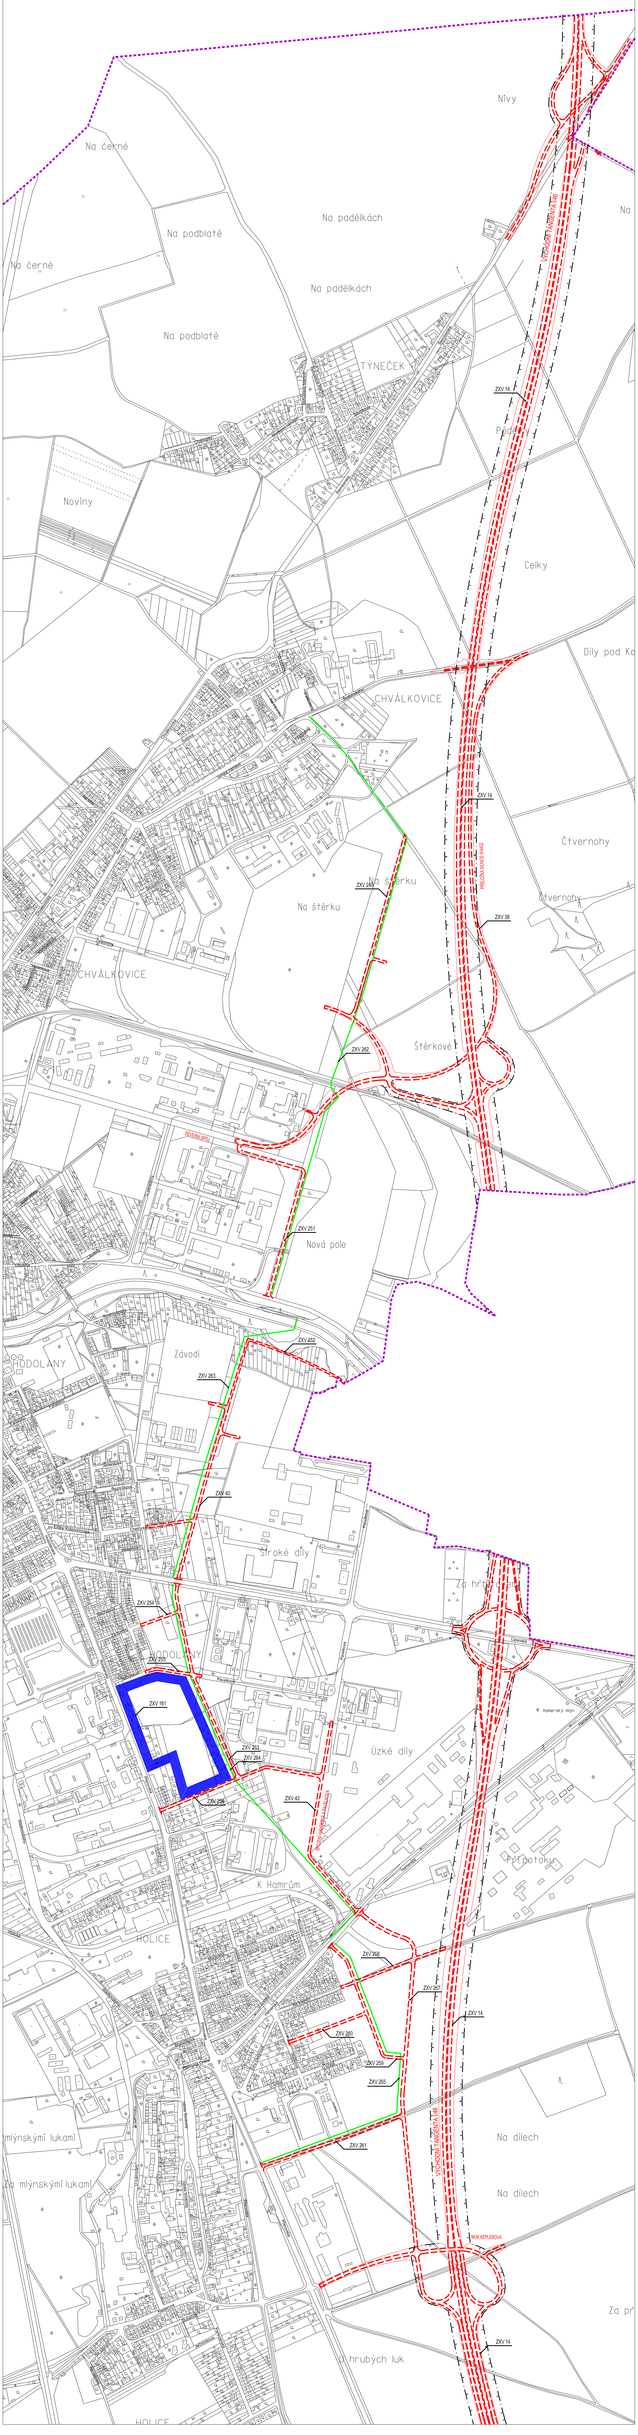


LEGENDA PRVKŮ NAD RÁMEC AKTUÁLNÍHO ÚP HS1

| ZÚV | Můžín |
|---|---|
| | UZEMÍ CHRÁNĚNÁ NEZASTAVITELNOST KORIDORU (VYHOVÍM TANGENTA 846) |

| | | | |
|---|---|---|---|
| | Pořizovatel | Magistrát města Olomouce, Odbor koncepce a rozvoje, Hynaisova 10, 779 11 Olomouc | KNESL + KYNČL, A.Ł. s. r. o.<br>Schwabova 618/16, 160 00 Praha 6<br>tel./fax: +420 541 500 134<br>www.knesl-kyncl.com |
| | Koncepce | Ing. arch. Jiří Hrbek doc. Ing. arch. Jakub Kynčl, Ph.D. | Textová část<br>Ing. arch. Robert Sedlák, Bc. Jaroslava Skuhrová |

| | | | |
|---|---|---|---|
| Název akce: | NÁVRH ZMĚNY Č. XV ÚP HSÚ OLOMOUC | Stupeň: | NÁVRH |
| | | Datum: | 03/2015 |
| | | Formát: | 12 x A4 |
| | | Číslo zakázky: | 10/150_01 |
| Název výkresu: | VEŘEJNĚ PROSPĚŠNÉ STAVBY - VEŘEJNÁ VYBAVENOST, DOPRAVA, ODPADY<br>ZAPRACOVÁNÍ POŽADAVKŮ DOTČENÝCH ORGÁNŮ | Měřítko: | 1 : 5000 |
| | | Číslo výkresu: | 8.a |