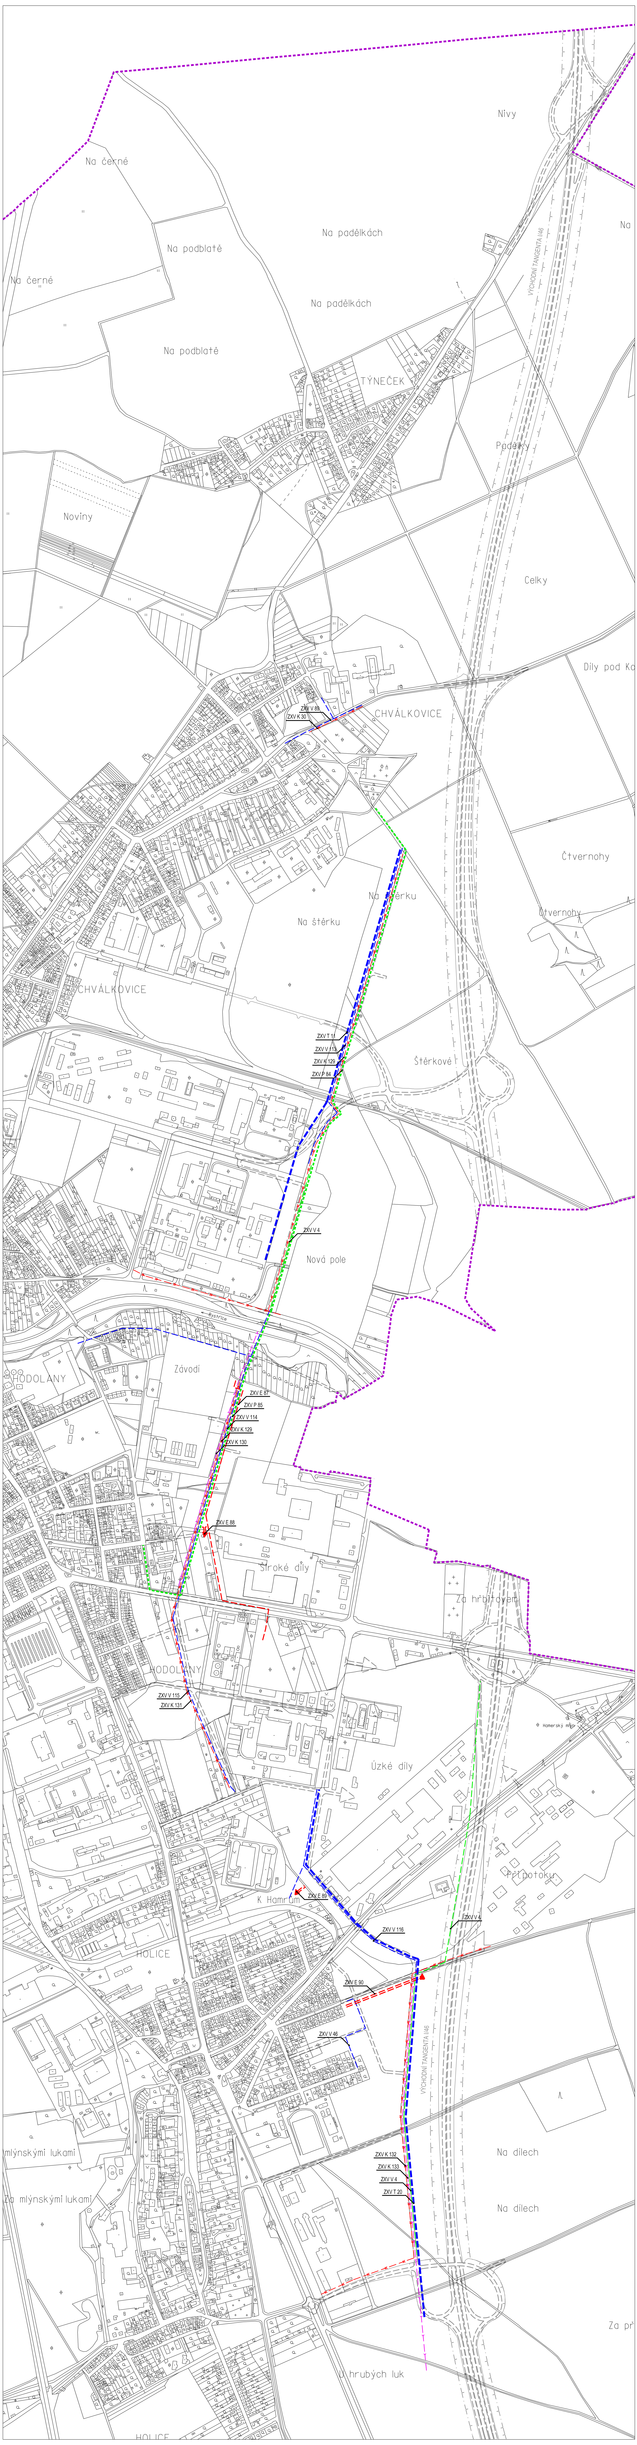

LEGENDA PRVKŮ NAD RÁMEC AKTUÁLNÍHO ÚPnSÚ

Zkr.	Může
	LEŽENÍ OCHRANA NEZASTAVITELNOSTI KORIDORU (VÝCHODNÍ TANGENTA I/46)

Pořizovatel	Magistrát města Olomouc, Odbor koncepce a rozvoje, Hynaisova 10, 779 11 Olomouc	KNESL + KYNČL, s. r. o. Schwarzova 618/16, 460 07 Liberec tel./fax: +420 541 550 134 www.knesl-kyncl.com
Koncepce	Ing. arch. Jiří Knesl dos. Ing. arch. Jakub Kynčl, Ph.D.	Spolupráce Ing. arch. Robert Sedlák, Bc. Jaroslava Strušková
Název akce	NÁVRH ZMĚNY Č. XV ÚPnSÚ OLOMOUC	Stupeň ÚAP/ZÁ Datum 03/ 2010 Formát 12 x A4 Číslo zakázky 00100_03
Název výkresu	VEŘEJNĚ PROSPĚŠNÉ STAVBY - ZÁS. VODOU, KANALIZACE, ZÁS. TEPLEM PLYNEM, EL. ENERGIÍ ZAPRACOVÁNÍ POŽADAVKŮ DOTČENÝCH ORGÁNŮ	Měřítko 1 : 5000 Číslo výkresu B.b.c.d