

REGULAČNÍ PLÁN MĚSTSKÉHO OLOMOU



ZMĚNY VI. a VII.

2

LIST A

1 : 1000

0 50 100 150 200 m

MĚSTSKÁ PAMÁTKOVÁ REZERVACE OLOMOUC

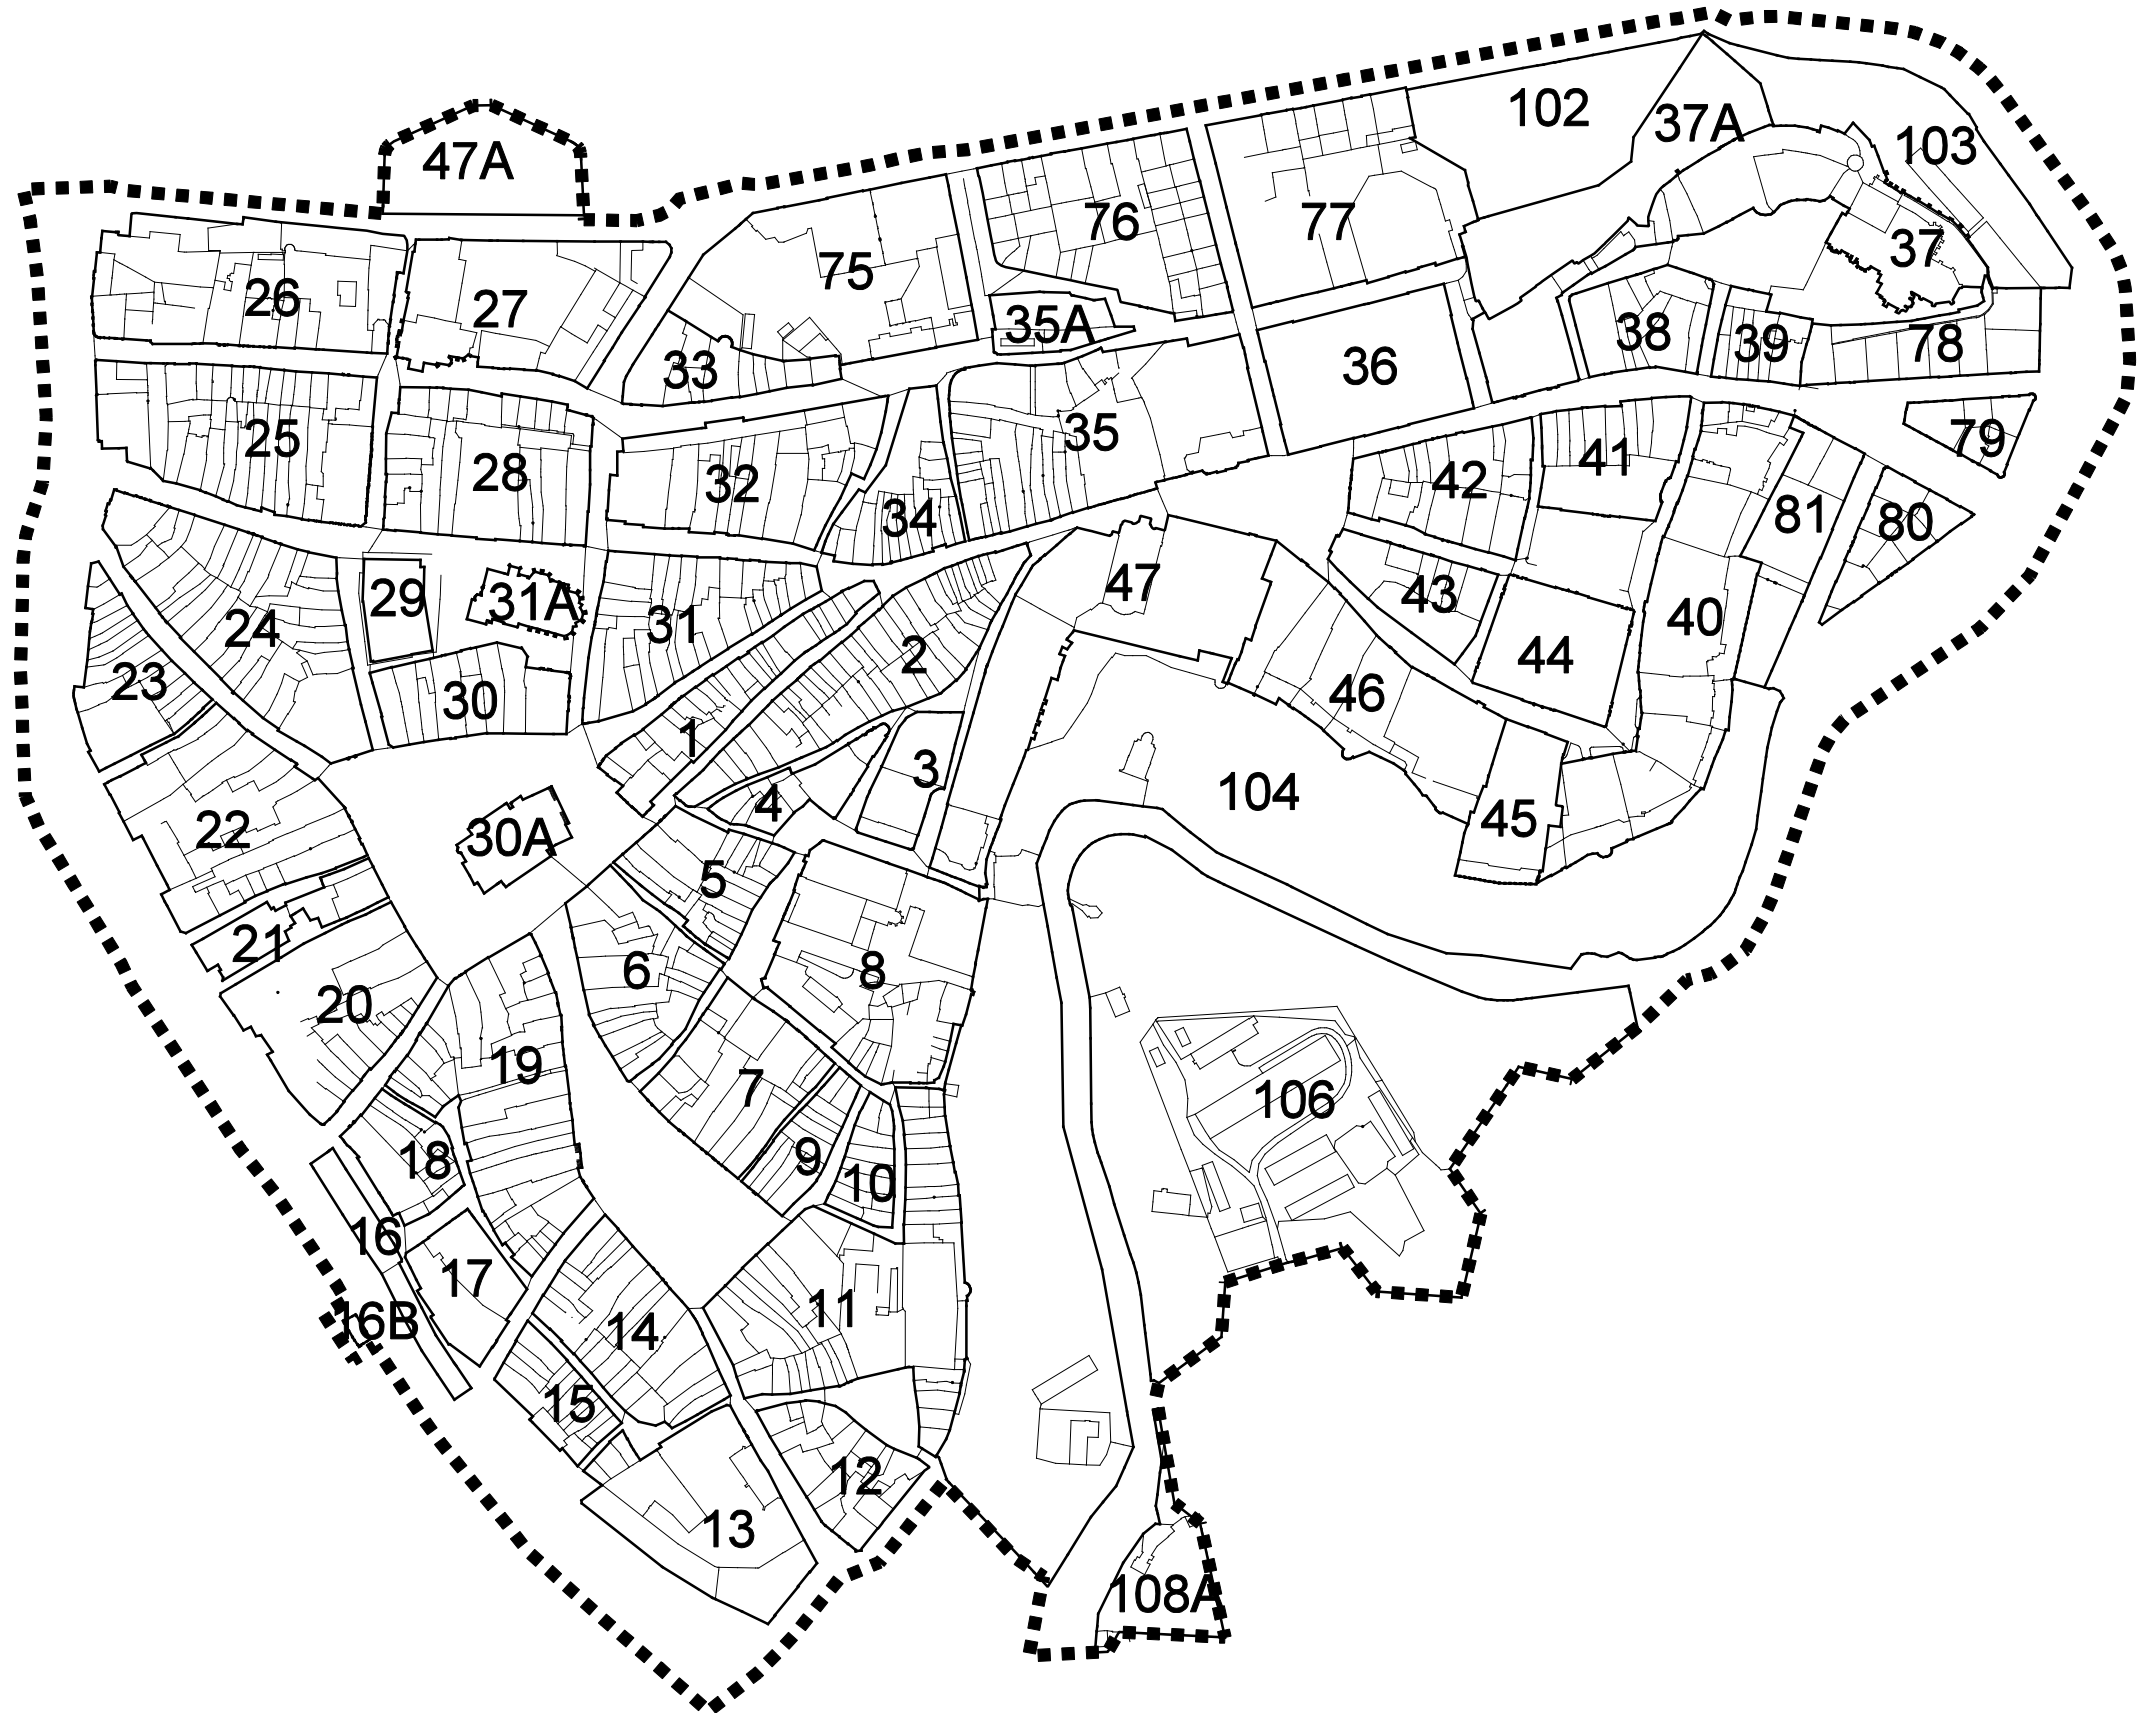


SCHÉMA ČÍSLOVÁNÍ BLOKŮ ZÁSTAVBY

LEGENDA

ZÁVAZNÉ PRVKY:


STAV	NÁVRH
[Red box]	BYTOVÉ OBJEKTY
[Brown box]	NEBYTOVÉ OBJEKTY
[Pink box]	HISTORICKÉ HRADBY
[Pink box]	VÝZNAMNÉ PRVKY MĚSTSKÉHO PARTERU
[Pink box]	NÁDVORÍ A DVORY
[Pink box]	CHODNÍKY A NEMOTORISTICKÉ KOMUNIKACE D3
[Pink box]	MÍSTNÍ KOMUNIKACE SBĚRNÁ, F.TŘ. B2
[Pink box]	MÍSTNÍ KOMUNIKACE OBSLUŽNÁ, F.TŘ. C1
[Pink box]	MÍSTNÍ KOMUNIKACE OBSLUŽNÁ, F.TŘ. C2,3
[Pink box]	KOMUNIKACE SE ZKLIDNĚNÝM REŽIMEM
[Pink box]	KOLEJOVÉ TRATĚ MHD (VČETNĚ MANIPULAČNÍCH)
[Pink box]	TRASY VEŘEJNÉ PŘÍSTUPNÝCH PRŮCHODŮ
[Pink box]	PODLOUBÍ
[Pink box]	PARKY A PARKOVÉ UPRÁVENÉ PLOCHY
[Pink box]	ZELEN PALACOVÝCH A KLÁŠTERNÍCH ZAHRAD
[Pink box]	VODNÍ TOKY A PLOCHY
[Pink box]	PAMÁTKOVÉ CHRÁNĚNÉ OBJEKTY
[Pink box]	NÁRODNÍ KULTURNÍ PAMÁTKY
[Pink box]	HRANICE AREÁLU NKP PRŮMYŠLOVSKÝ PALÁC
[Pink box]	PAMÁTKA SVĚTOVÉHO KULTURNÍHO A PŘÍRODNÍHO DĚDICTVÍ UNESCO
[Pink box]	ČÍSLA PARCELNÍ
[Pink box]	ČÍSLA POPIŠNÁ
[Pink box]	ČÍSLA ORIENTAČNÍ
[Pink box]	HRANICE MPR A ŘEŠENÉHO ÚZEMÍ

KODY FUNKČNÍ REGULACE:

Hlavní funkce :
B bydlení

DOPORUČENÉ PRVKY:

STAV	NÁVRH
[Red box]	BYTOVÉ OBJEKTY
[Brown box]	NEBYTOVÉ OBJEKTY
[Pink box]	DOPLNKOVÉ OBJEKTY, GARÁŽE, SKLADY
[Pink box]	OBJEKTY NEVHODNÉ (KE ZBOURÁNÍ A DOŽÍTÍ)
[Pink box]	VÝZNAMNÉ PRVKY MĚSTSKÉHO PARTERU
[Pink box]	PODLOUBÍ
[Pink box]	KOLEJE MHD NA ZRUŠENÍ
[Pink box]	ZRUŠENÍ PŘECHODŮ PŘES HRADBY
[Pink box]	TRASY VEŘEJNÉ PŘÍSTUPNÝCH PRŮCHODŮ
[Pink box]	ZELEN VNTROBKŮ
[Pink box]	VYSOKÁ ZELEN
[Pink box]	PLOCHY PRO SPORT A REKREACI
[Pink box]	PLOCHY TRŽIŠTĚ
[Pink box]	VODNÍ TOKY A PLOCHY
[Pink box]	PAMÁTKOVÉ CHRÁNĚNÉ OBJEKTY
[Pink box]	NÁRODNÍ KULTURNÍ PAMÁTKY
[Pink box]	NÁDVORÍ PALACŮ A DVORY HISTORICKÝCH BUDOV
[Pink box]	KLIDOVÉ PLOCHY SE ZELENÍ (KLIDOVÁ ZÁZEMÍ DOMŮ)
[Pink box]	OSTATNÍ DVORNÍ PLOCHY (KOMBINACE S KLIDOVOU PLOCHOU NENÍ VYLouČENA)

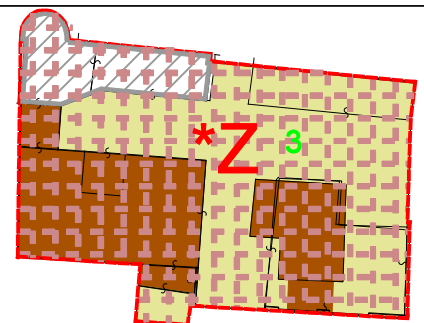

- plocha příslušné změny s možností dostavby domovních nebytových objektů a odstavení od dobovených historické hrady, zastavěná plocha svrta max. 50% š, do 880m2, výška: 2 NP + podkrovi a max. absolutní výšku nejvyššího bodu 223,96 m n.m. nebo 3 NP + max. absolutní výšku nejvyššího bodu 223,96 m n.m.

PRO ZMĚNU Č. IX/24

Specifický kód DS14 - doplňkový objekt