




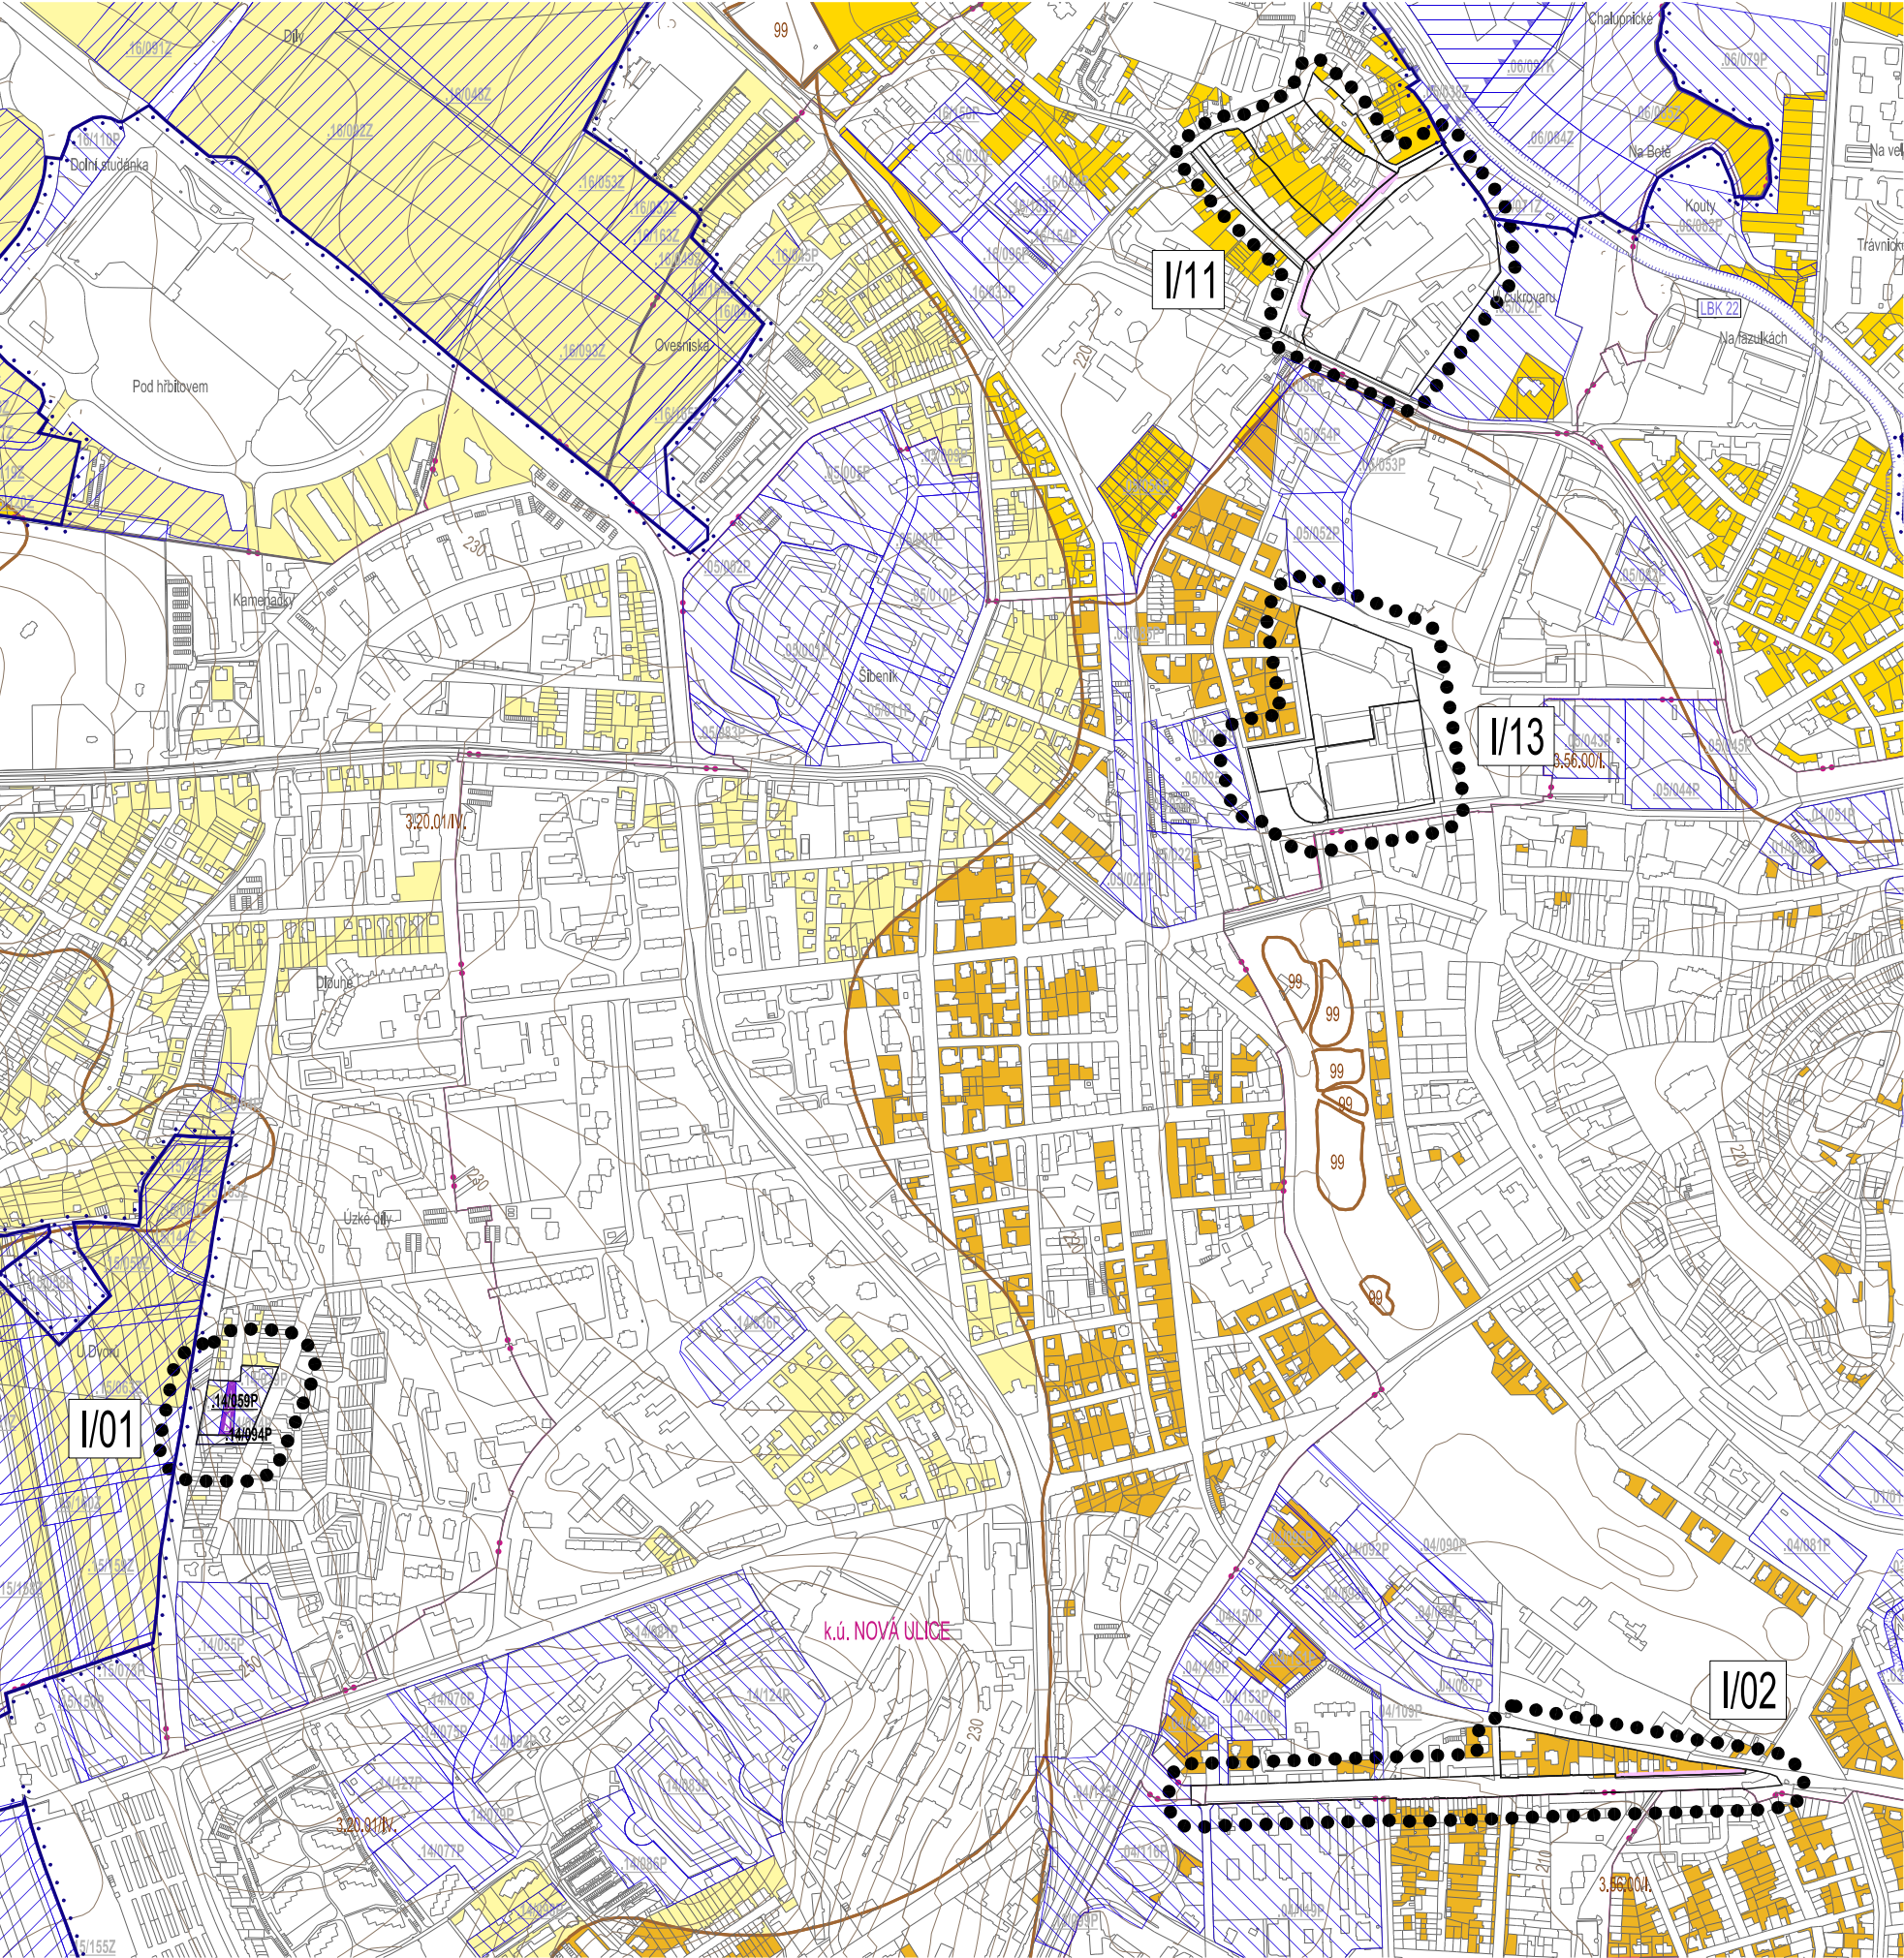


OLOMOUC-ZÁPAD

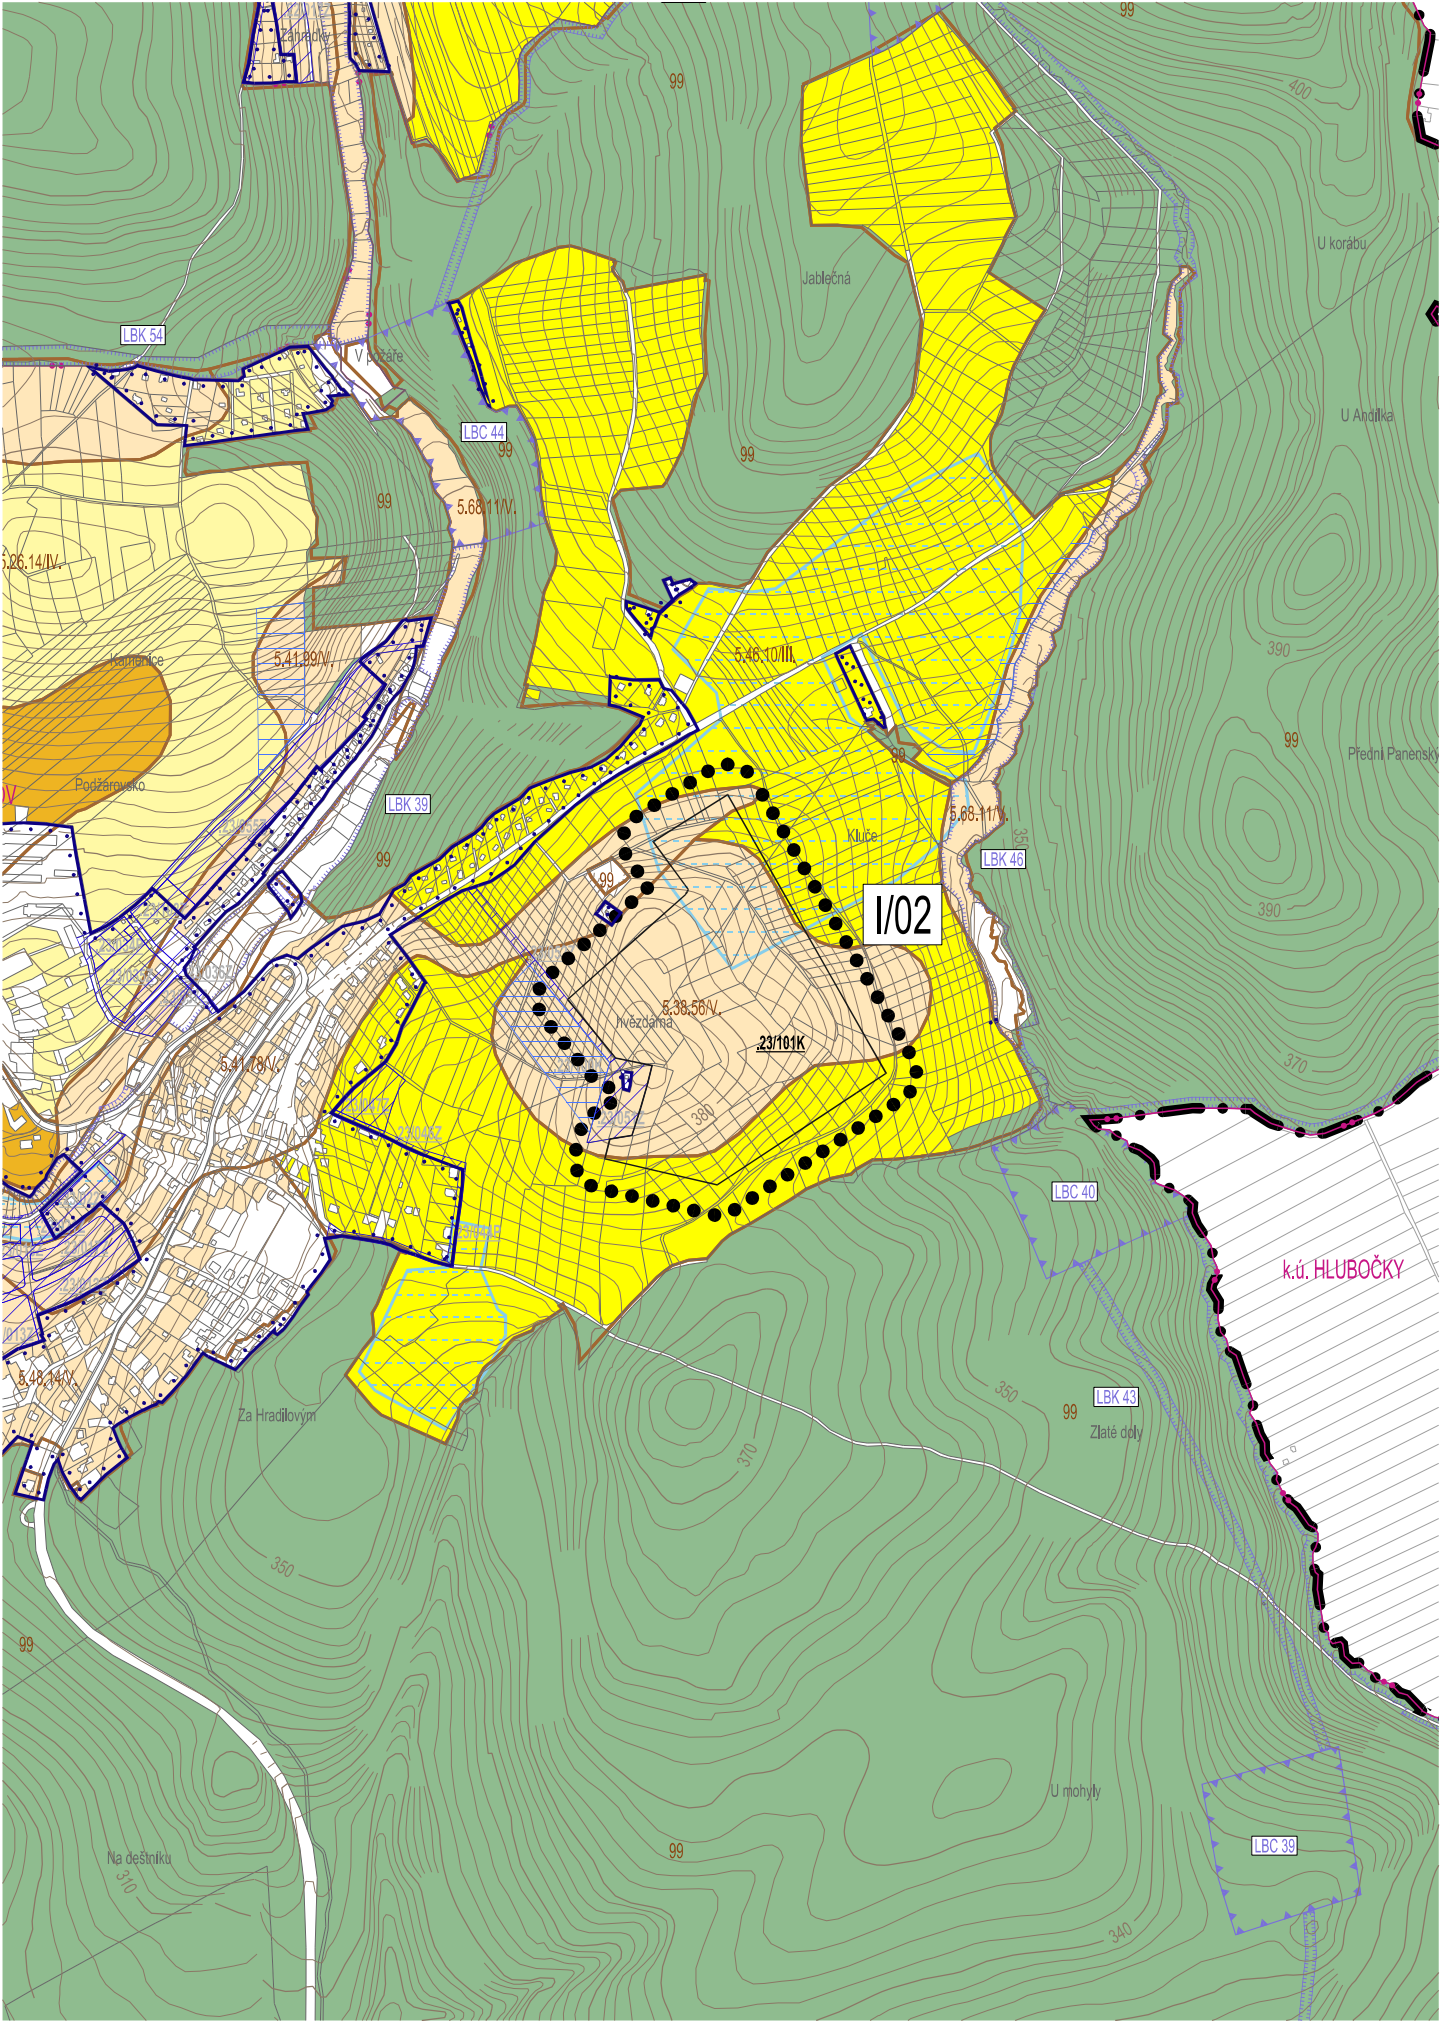

U HVĚZDÁRNÝ LOŠOV

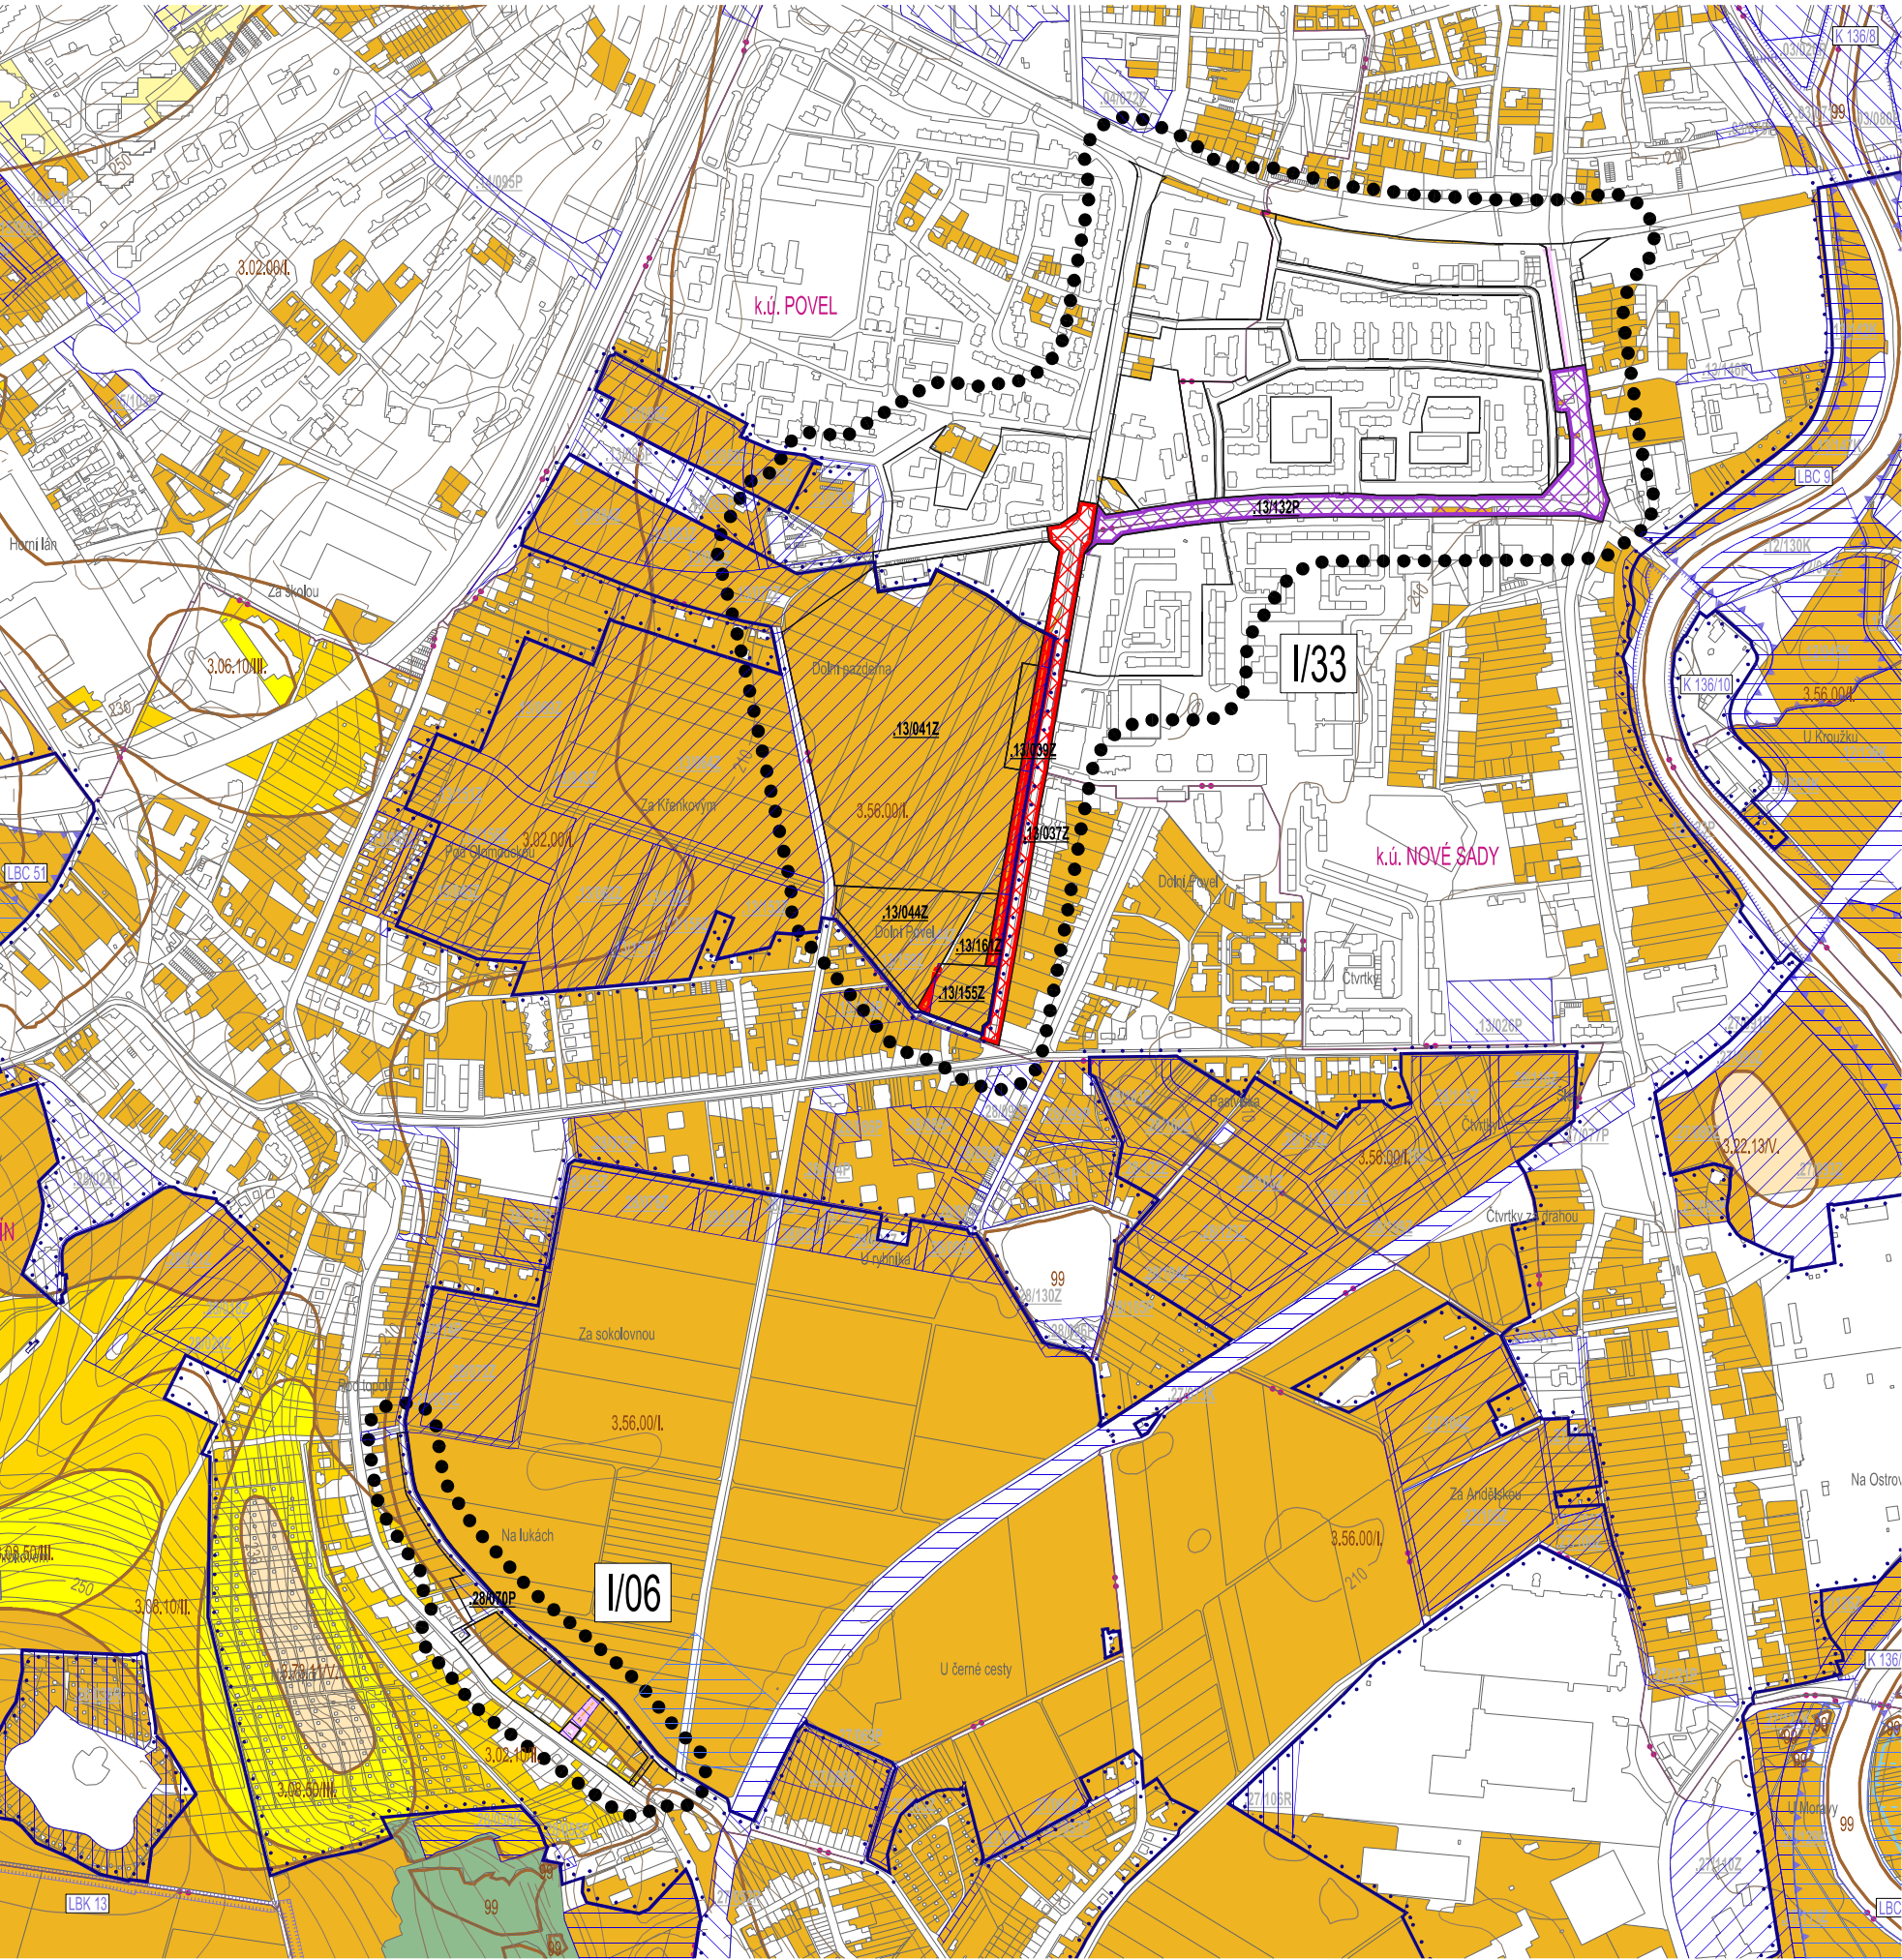

OLOMOUC-JIH

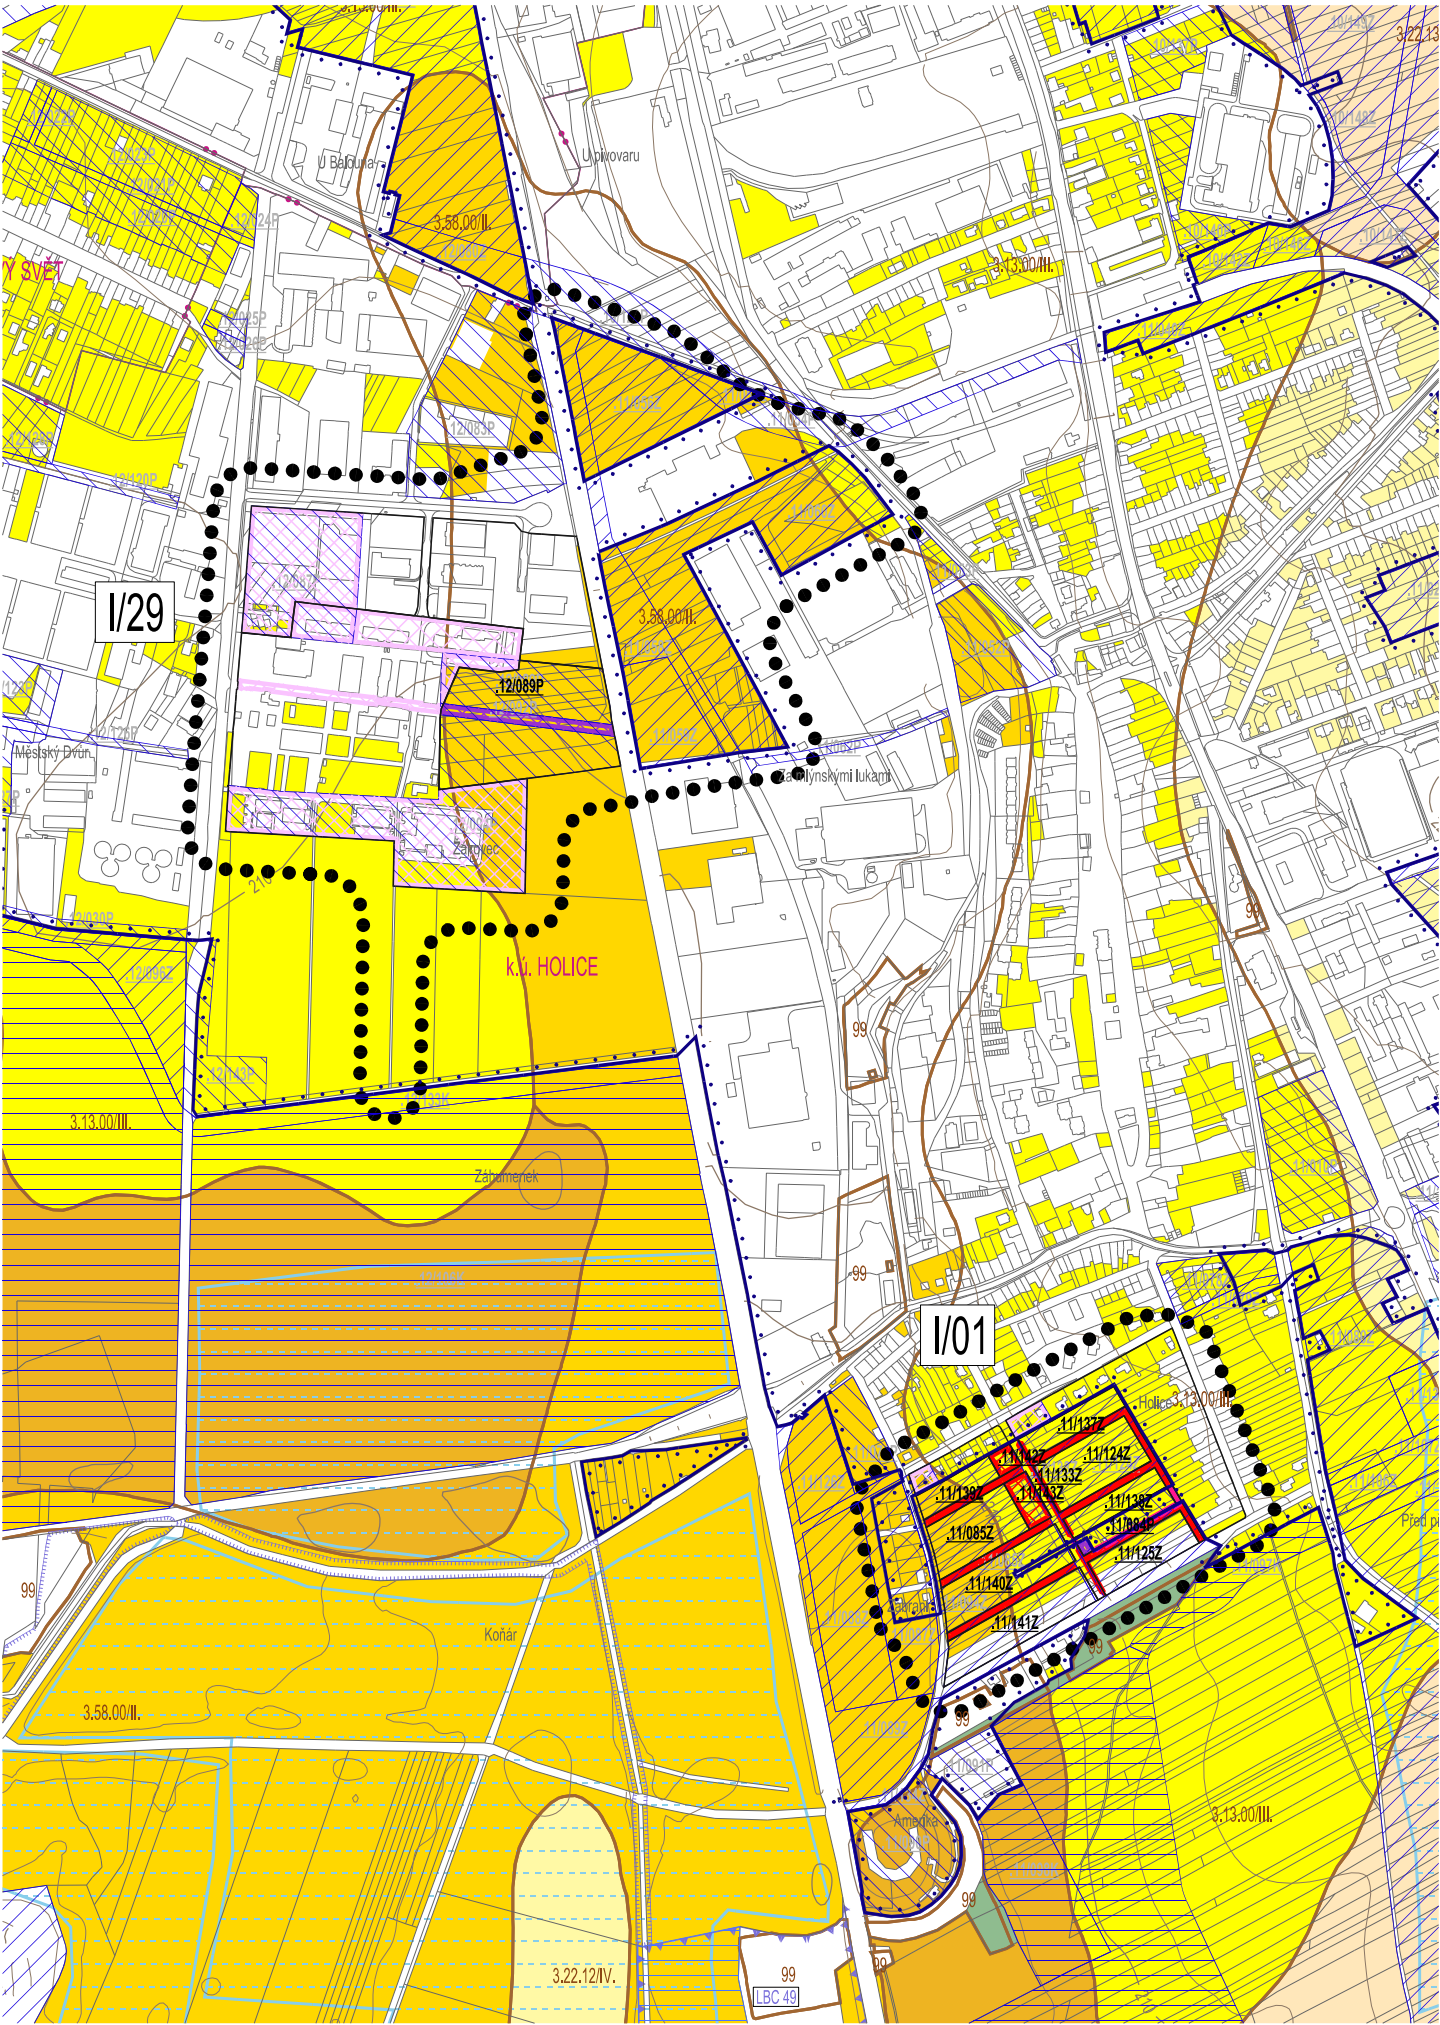

ŠLECHTITELŮ, HOLICE-JIH


	OZNAČENÍ DÍLCÍ ZMĚNY ŘEŠÍ ÚPRAVU PLOCH S ROZDÍLNÝM ZPŮSOBEM VYUŽITÍ
	HRANICE A OZNAČENÍ ROZVOJOVÝCH PLOCH UPRAVENÝCH V RÁMCI SOUBORU ZMĚN Č. I.A.1
	PLOCHY ZASTAVITELNÉ (Z) NEBO JEJICH ČÁSTI VYMEZENÉ V RÁMCI SOUBORU ZMĚN Č. I.A.1
	PLOCHY PŘESTAVBY (P) NEBO JEJICH ČÁSTI VYMEZENÉ VYMEZENÉ V RÁMCI SOUBORU ZMĚN Č. I.A.1
	PLOCHY PRO ZMĚNU VYUŽITÍ V NEZASTAVĚNÉM ÚZEMÍ (K) NEBO JEJICH ČÁSTI VYMEZENÉ VYMEZENÉ V RÁMCI SOUBORU ZMĚN Č. I.A.1
	PLOCHY STABILIZOVANÉ V ZASTAVĚNÉM ÚZEMÍ (S) NEBO JEJICH ČÁSTI VYMEZENÉ VYMEZENÉ V RÁMCI SOUBORU ZMĚN Č. I.A.1
	HRANICE ZASTAVĚNÉHO ÚZEMÍ (AKTUALIZOVANÁ V RÁMCI VYMEZENÉ V RÁMCI SOUBORU ZMĚN Č. I.A.1)

ROZVOJOVÉ PLOCHY VYMEZENÉ V DOSUD PLATNÉM ÚP		ÚZEMNÍ SYSTÉM EKOLOGICKÉ STABILITY DLE ÚP OLOMOUC 2014 (BEZE ZMĚNY)	
	PLOCHY ZASTAVITELNÉ		ÚSES – BIKORIDOR NADREGIONÁLNÍ A JEHO KÓD
	PLOCHY PŘESTAVBY		ÚSES – BIOCENTRUM REGIONÁLNÍ JEHO KÓD
	PLOCHY PRO ZMĚNU VYUŽITÍ V NEZASTAVĚNÉM ÚZEMÍ		ÚSES – BIKORIDOR REGIONÁLNÍ A JEHO KÓD
			ÚSES – BIOCENTRUM LOKÁLNÍ A JEHO KÓD
			ÚSES – BIKORIDOR LOKÁLNÍ A JEHO KÓD
PŮDNÍ FOND			
	ZEMĚDĚLSKÝ PŮDNÍ FOND I. TŘÍDY OCHRANY		
	ZEMĚDĚLSKÝ PŮDNÍ FOND II. TŘÍDY OCHRANY		
	ZEMĚDĚLSKÝ PŮDNÍ FOND III. TŘÍDY OCHRANY		
	ZEMĚDĚLSKÝ PŮDNÍ FOND IV. TŘÍDY OCHRANY		
	ZEMĚDĚLSKÝ PŮDNÍ FOND V. TŘÍDY OCHRANY		
	POZEMKY URČENÉ K PLNĚNÍ FUNKCI LESA		
	HRANICE A KÓDY BPEJ VČETNĚ UVEDENÍ TŘÍDY OCHRANY ZPF		
	INVESTICE DO PŮDY – PLOŠNÉ ODVOVNĚNÍ		

PRVKY MAPOVÉHO DÍLA

	POLOHOPIŠ – DIGITÁLNÍ KATASTRÁLNÍ MAPA
	VÝŠKOPIS – VRSTEVNICE PO 2 M
	HRANICE KATASTRÁLNÍHO ÚZEMÍ A JEHO NÁZEV
	HRANICE SPRÁVNÍHO ÚZEMÍ MĚSTA OLOMOUCE

ZÁZNAM O ÚČINNOSTI	
Správní orgán příslušný k vydání Souboru změn č. I.A.1 Územního plánu Olomouc: Zastupitelstvo města Olomouce	
Datum nabytí účinnosti:	
Oprávněná osoba pořizovatele: Ing. Marek Černý	
Funkce: vedoucí odboru koncepce a rozvoje Magistrátu města Olomouce	
Podpis:	razítko

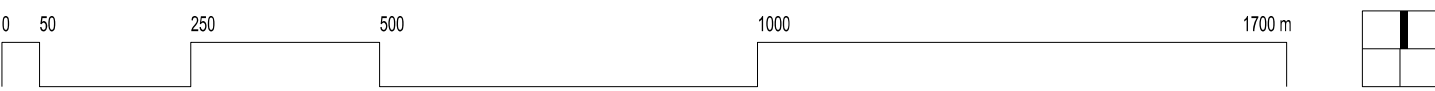

Zpracovatel: knesl kyncl architekti s.r.o., Šumavská 416/15, 602 00 Brno			
Garant projektu: doc. Ing. arch. Jakub Kyncl, Ph.D., ČKA 02672		Podpis:	
Koncept: doc. Ing. arch. Jakub Kyncl, Ph.D., Ing. arch. Jiří Knesl, Ing. arch. Jan Špítek, Ing. arch. Bohuš Zoubek			
Spolupráce: Ing. arch. Josef Hájek, Ing. arch. Kateřina Vankůšová, Bc. Kamila Vysržilová			
Technická infrastruktura: Ing. Vítězslav Vaněk		ÚSES, krajina: AGERIS s.r.o., RNDr. Josef Glis, RNDr. Jiří Kodárn	
Dopravní infrastruktura: Avaler DPK s.r.o., Ing. Kateřina Pásková		Zábor půdního fondu: knesl kyncl architekti s.r.o., Ing. arch. Jiří Knesl	
Objednatel: Statutární město Olomouc, Horní náměstí č. p. 563, 779 11 Olomouc			
Pořizovatel: Magistrát města Olomouce, Odbor koncepce a rozvoje, Hymalajova 10, 779 11 Olomouc			
Název akce: ÚZEMNÍ PLÁN OLOMOUC SOUBOR ZMĚN Č. I.A.1		Datum: 05 / 2017 Formát: 700 X 594 mm Číslo zakázky: 00222_70	
Název výkresu: VÝKRES PŘEDPOKLÁDANÝCH ZÁBORŮ PŮDNÍHO FONDU		Měřítko: 1:10 000 Číslo výkresu: Zm.I.A.1/III/03	