


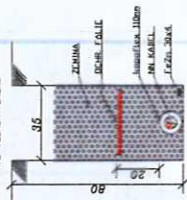

ŘEZY ULOŽENÍ KABELŮ NN-0,4kV

PRÍLO



- Dotčené pozemky:**
 303/3 ... Statutární město Olomouc (ostání plocha)
 480/29 ... Statutární město Olomouc (ostání plocha)
- Sousedící pozemky:**
 300/5 ... Statutární město Olomouc (ostání plocha)
 st.303 ... Statutární město Olomouc (ostání plocha)

LEGENDA OSTATNÍ:


- ZATRAVNĚNÁ PLOCHA
- CHODNÍK - DLAŽBA
- SILNICE - ASFALT
- BUDOVA
- STÁVAJÍCÍ ASFALTOVÁ KOMUNIKACE

LEGENDA:

- PROJEKTOVANÉ KABELOVÉ VEDENÍ NN
- STÁVAJÍCÍ KABELOVÉ VEDENÍ NN
- STÁVAJÍCÍ VĚKOVNÍ VEDENÍ NN
- STÁVAJÍCÍ PLYNOVOD
- STÁVAJÍCÍ VODOVOD
- STÁVAJÍCÍ TELEFON
- STÁVAJÍCÍ VEŘEJNÉ OSVĚTLENÍ



- PROSTŘEDÍ DLE ČSN33200-3c-AB8-VENKOVNÍ PROSTORY, BAS-SKRÍNĚ A TS
- POLOHU PODZEMNÍCH VEDENÍ A ZAŘÍZENÍ NELZE VYTÝČOVAT ODMĚROVÁNÍM NA VÝKRESE
- PŘESNÉ OZNAČENÍ VŠECH PODZEMNÍCH VEDENÍ NA POVRCHU ZAJISTI INVESTITOR POKUD USTANOVENÍ § 4. VYHL. Č 10/74 SB. O GEODETICKÝCH PRACÍCH VE VÝSTAVBĚ PŘED ZAHÁJENÍM REALIZACE STAVBY
- PŘED ZAHÁJENÍM VÝKOPÝCH PRACÍ JE NUTNÉ VYTÝČENÍ DOTČENÝCH PODZEMNÍCH ZAŘÍZENÍ !!!

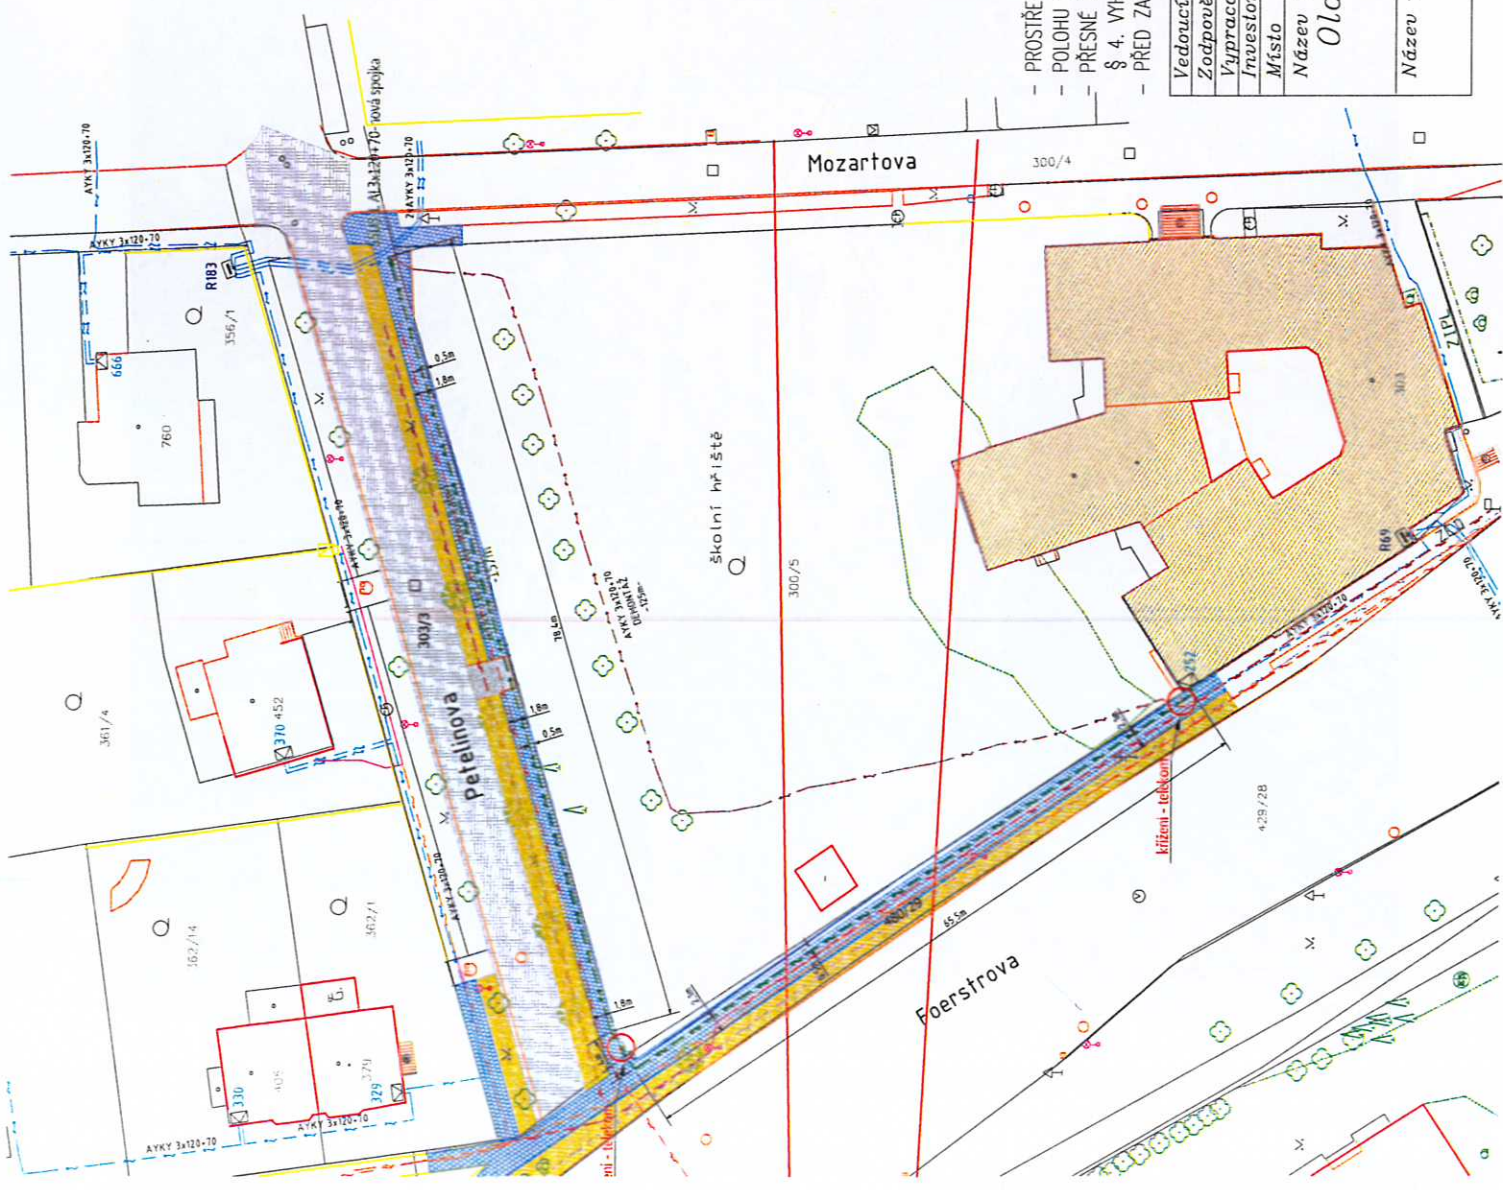

Vedoucí projektant	David Rajaj
Zodpovědný projektant	Bc. Jana Šarníková
Vypracoval	Bc. Jana Šarníková
Investor	ČEZ Distribuce a.s.
Místo	Olomouc, Nová Ulice
Název akce	Olomouc, Mozartova, město Olomouc - přeložka NN-0,4kV (EP-12-8002520)
Název výkresu	SITUAČNÍ SCHEMA
Formát	A4
Měřítko	1:500
Čís. zak.	60-156-14
Stupeň	SP-FRS
Soubor	Olomouc_Mozartova_mib1.dwg
Výtisk č.	výkresu 01

elproemont
 s.r.o.
 IČ: 26871891, DIČ: CZ26871891
 vešak Býhořská 96/1, 783 53
 tel./fax: 0481 231 232, www.elproemont.cz

Datum 02/2015