PŘÍLOHA K BODŮM 6,7,8

p.č. 601/10 - k.ú. Nové Sady

OLOMOUC, TRAMVAJOVÁ TRAŤ NOVÉ SADY - II. ETAPA

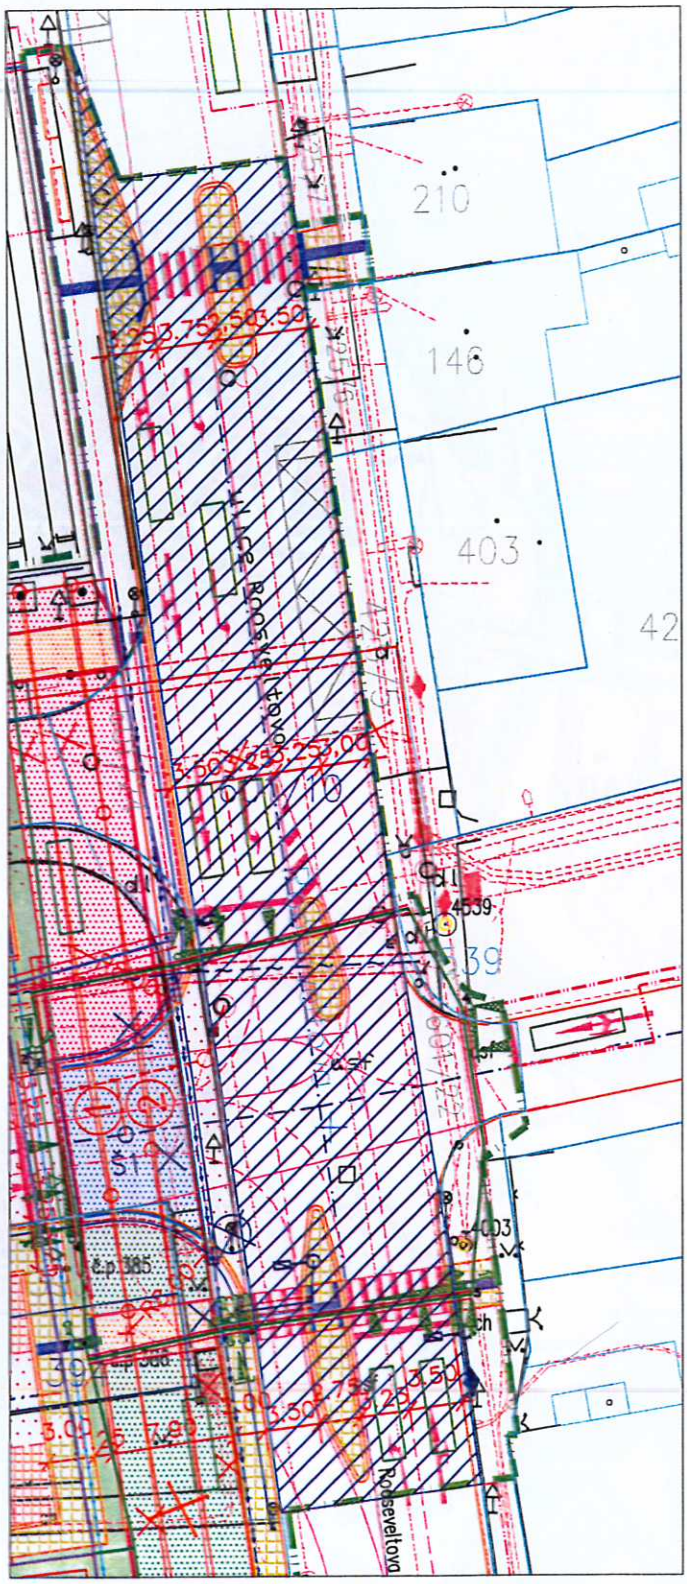

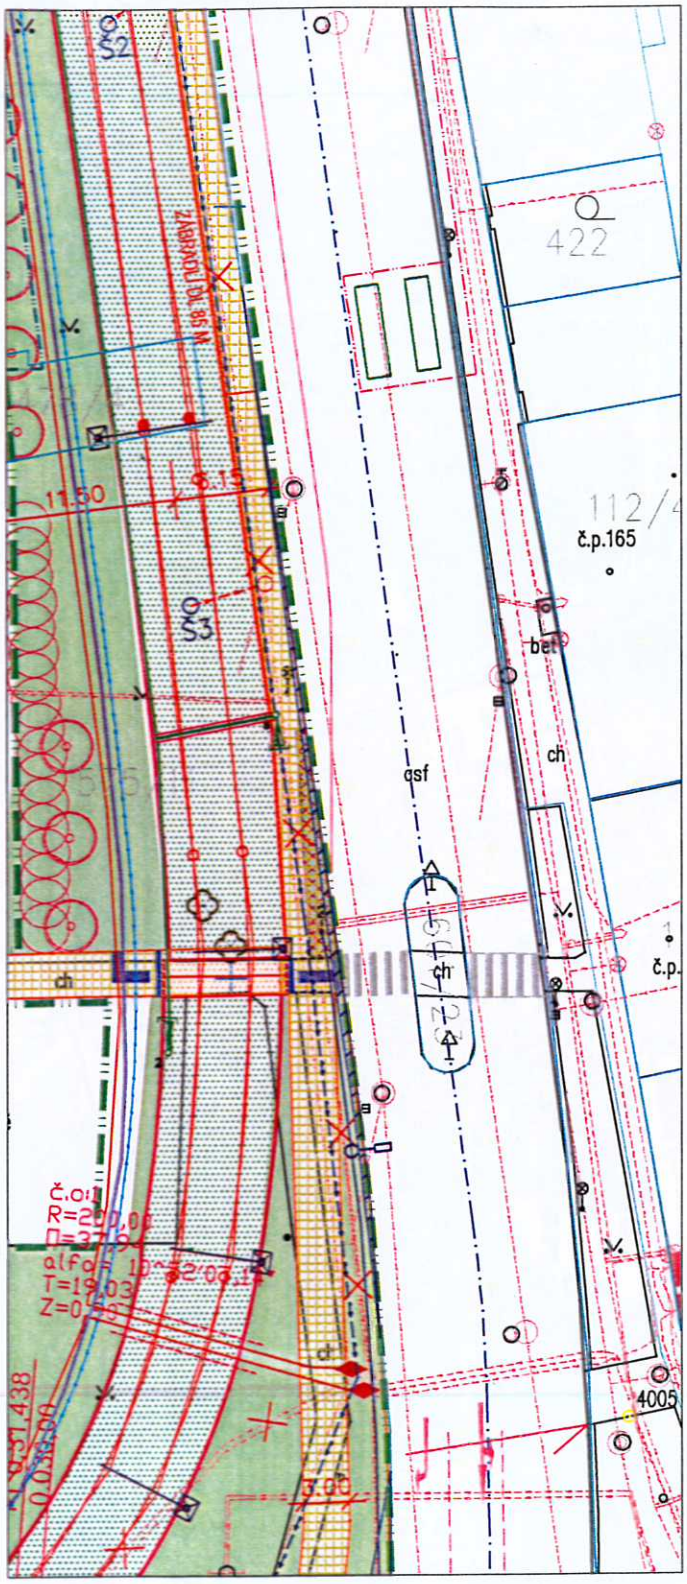

ZÁJMOVÁ PLOCHA DOTČENÉ PARCELY

p.č. 601/10- nové ochranné ostrůvky a výměna obruby
úprava vodorovného dopravního značení - celková plocha záboru 1146m2
nový kabel SSZ (27 m)
nová smyčka SSZ (6ks)
přeložka SLP (14 m)
nový kabel VO (6,5 m)
nový stážár VO (1ks)
nová kanalizace pro odvodnění komunikace (2 m)
přeložka VN (13 m)

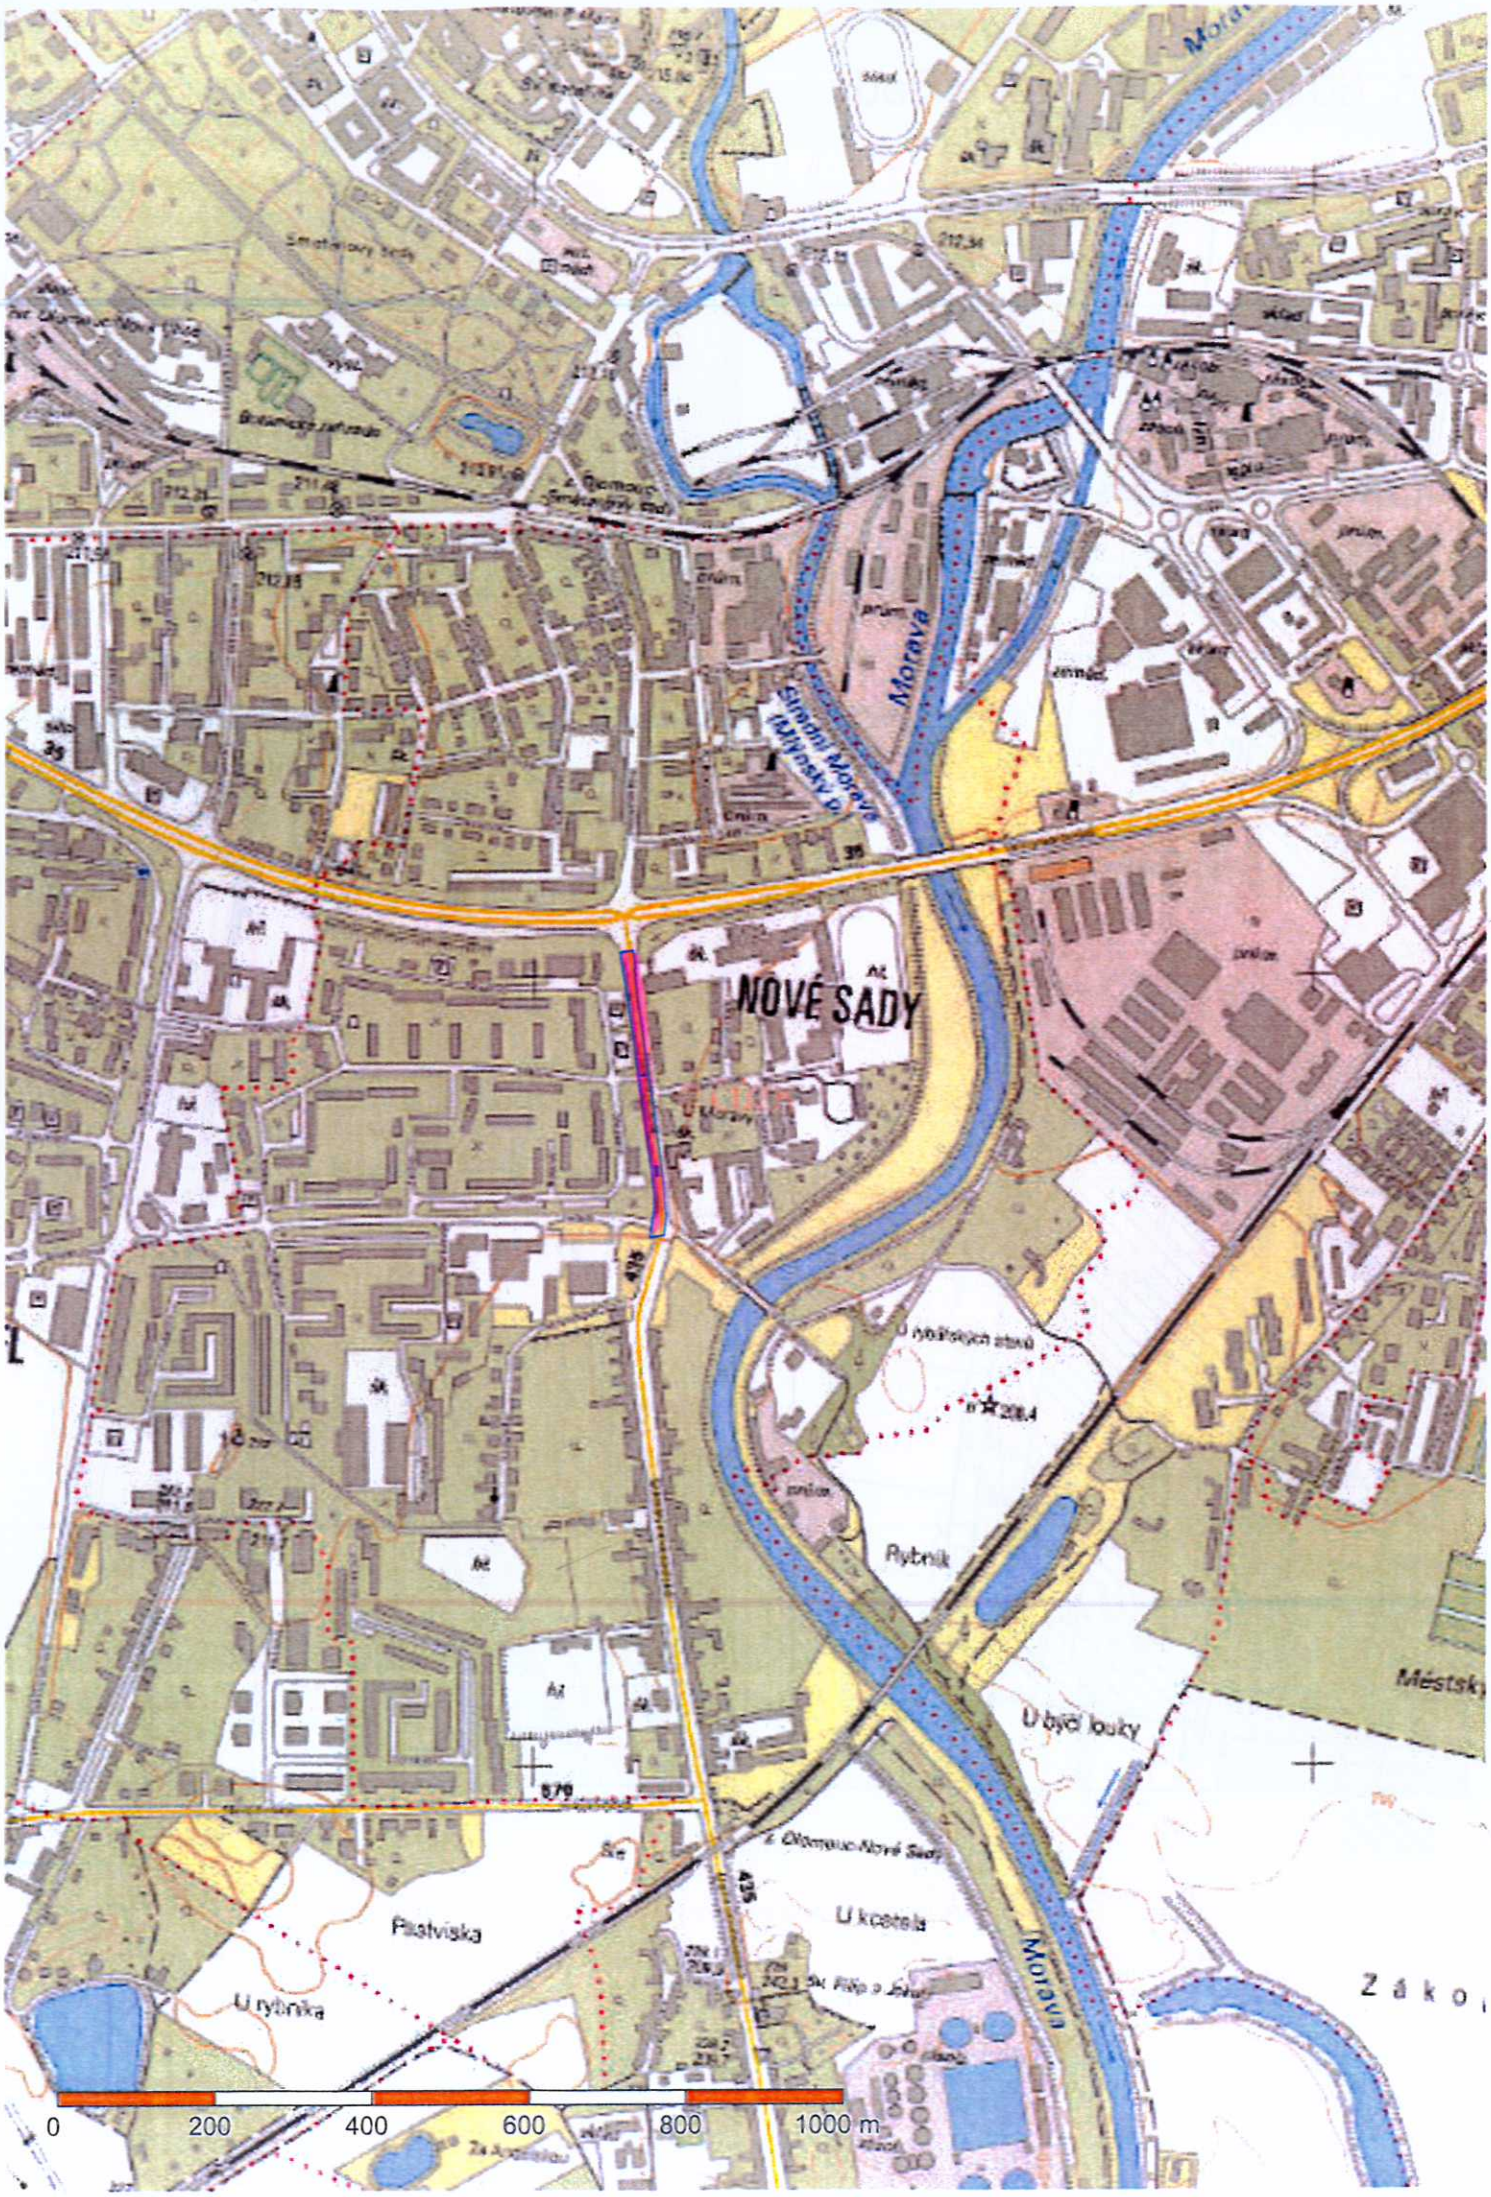
NOVÉ SADY
Morava
Rybník
U býčí louky
U kostela
Pastviska
U rybníka
0
200
400
600
800
1000 m