PŘÍLOHA K MOU 6-10

"KLÁŠTERNÍ HRADISKO - PŘECHOD PRO PĚŠÍ"
Situace záborů pozemků mimo pozemnky SMOI M 1:250

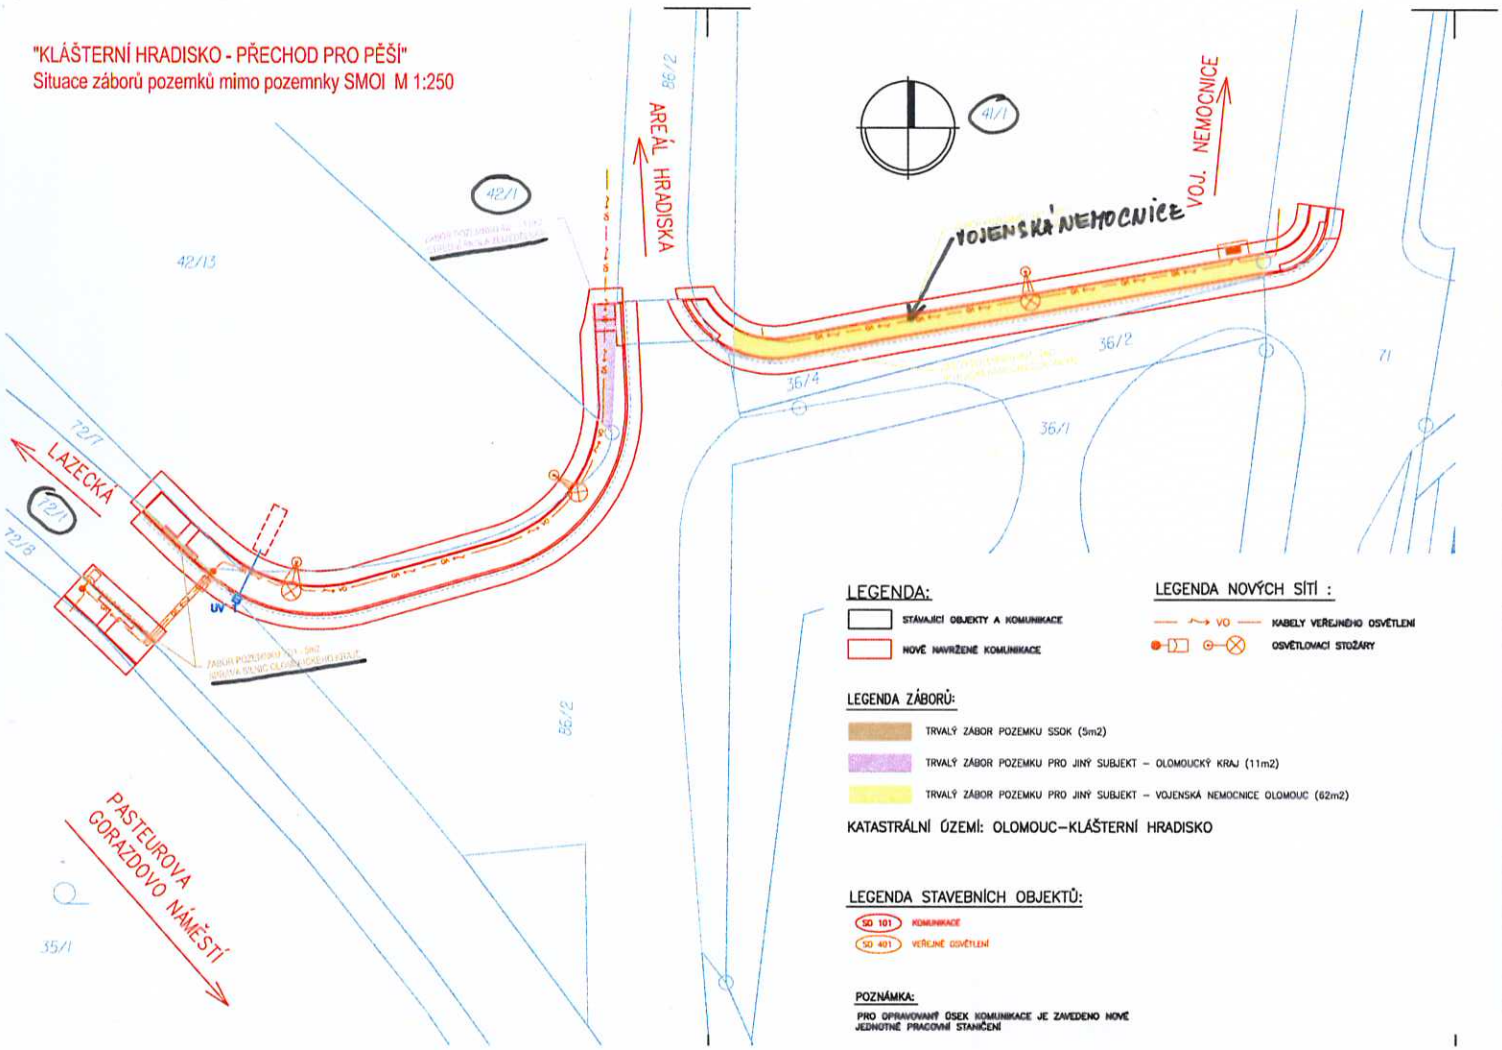

LEGENDA:

- STÁVAJÍCÍ OBJEKTY A KOMUNIKACE
- NOVĚ NAVRŽENÉ KOMUNIKACE

LEGENDA NOVÝCH SÍTÍ :

- VO — KABELY VEŘEJNÉHO OSVĚTLENÍ
- OSVĚTLOVACÍ STOŽÁRY

LEGENDA ZÁBORŮ:

- TRVALÝ ZÁBOR POZEMKU SSOK (5m2)
- TRVALÝ ZÁBOR POZEMKU PRO JINÝ SUBJEKT – OLOMOUCKÝ KRAJ (11m2)
- TRVALÝ ZÁBOR POZEMKU PRO JINÝ SUBJEKT – VOJENSKÁ NEMOCNICE OLOMOUC (62m2)

KATASTRÁLNÍ ÚZEMÍ: OLOMOUC–KLÁŠTERNÍ HRADISKO

LEGENDA STAVEBNÍCH OBJEKTŮ:

- SO 101 KOMUNIKACE
- SO 401 VEŘEJNÉ OSVĚTLENÍ

POZNÁMKA:

PRO OPRAVOVANÝ ÚSEK KOMUNIKACE JE ZAVEDENO NOVÉ JEDNOTNÉ PRACOVNÍ STANIČENÍ

			ČÍSLO SOUPRAVY:
REVIZE Č.	DATUM	ZMĚNA	

MORAVIA CONSULT Olomouc a.s.
LEGIONÁŘSKÁ 1085/8 , 779 00 Olomouc
tel.: +420 585 570 444
fax: +420 585 570 412
e-mail: moravia@moravia.cz
http://www.moravia.cz

OBJEDNATEL	Statutární město Olomouc Horní náměstí 583, 779 11 Olomouc, číslo SOD OI-PR/SOD/001450/2015/boh		
HLAVNÍ INŽENÝR PROJEKTU	ING. RADIM ČECH	ŘEDITEL MORAVIA CONSULT Olomouc a.s. ING. VÁCLAV KRATOCHVÍL	
ODPOVĚDNÝ PROJ. OBJ., PS	NAVRHL, VYPRACOVAL	KONTROLOVAL	
JOSEF VOŘÍŠEK	JOSEF VOŘÍŠEK	ING. ONDŘEJ POKORNÝ	
KRAJ: OLOMOUCKÝ	POVĚŘENÝ OÚ: OLOMOUC	OBEC: OLOMOUC	
Klášterní Hradisko - přechod pro pěší		ZAK. ČÍSLO MCO	15 - 044 - 233- PS
		ÚČEL	DÚR
		DATUM	SRPEN 2015
		FORMÁT	3x A4
		MĚŘÍTKO	1:250
Situace záborů pozemků mimo pozemnky SMOI		ČÁST C	POŘ.Č.