


KATASTRÁLNÍ SITUACE

:1000

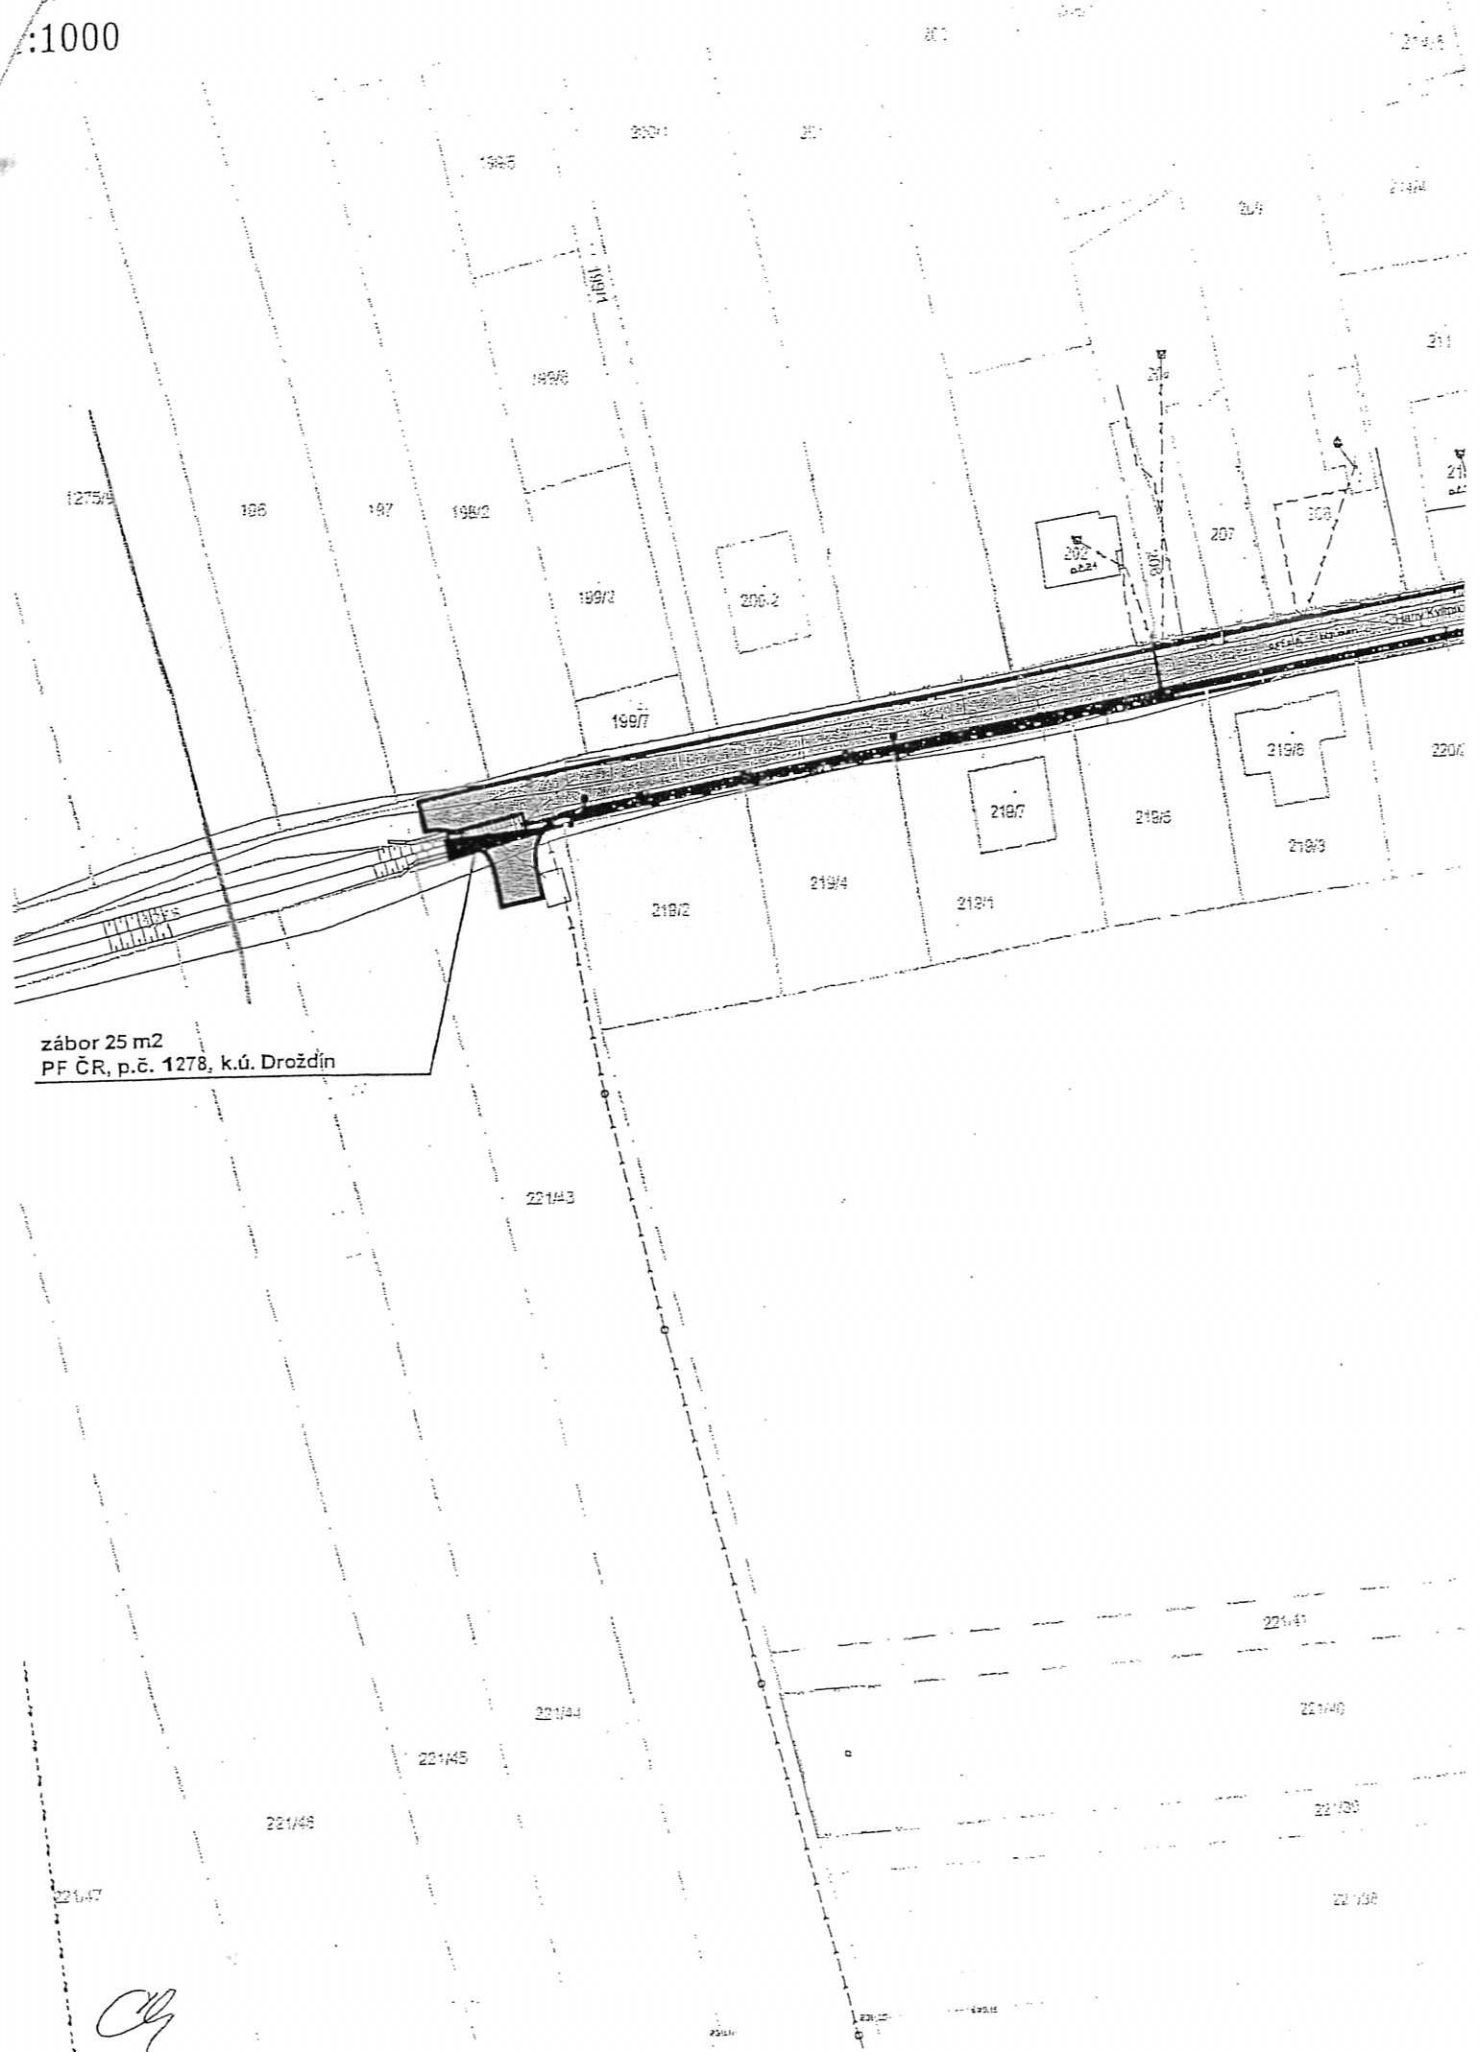

zábor 25 m2
PF ČR, p.č. 1278, k.ú. Droždín


CJ

VÝKAZ DOSAVADNÍHO A NOVÉHO STAVU ÚDAJŮ KATASTRU NEMOVITOSTÍ

Dosavadní stav				Nový stav										
Označení pozemku parc. číslem	Výměra parcely		Druh pozemku Způsob využití	Označení pozemku parc. číslem	Výměra parcely		Druh pozemku Způsob využití	Typ stavby Způsob využití	Způs. určení výměr	Porovnání se stavem evidence právních vztahů				
	ha	m ²			ha	m ²				Díl přechází z pozemku označeného v katastru nemovitostí	dřívější poz. evidenci	Číslo listu vlastnictví	Výměra dílu	
1278	56	54	vodní pl. tok přirozený	1278/1	56	32	vodní pl. tok přirozený ostat. pl. ostat. komunikace		0	1278		10002	56	32
				1278/2		22				1278		10002		22
	56	54			56	54								

Seznam souřadnic (S-JTSK)
Číslo bodu Souřadnice pro zápis do KN

	Y	X	Kód kv.	Poznámka
23-29	541669.94	1119547.43	4	kolík
25-13	541631.50	1119543.76	4	plastový mezník
504-1554	541651.49	1119549.25	8	kolík
881-20	541640.75	1119544.52	3	bar. značka
14	541646.28	1119547.82	8	bar. značka-čelo propustku
15	541646.96	1119545.14	4	bar. značka-čelo propustku

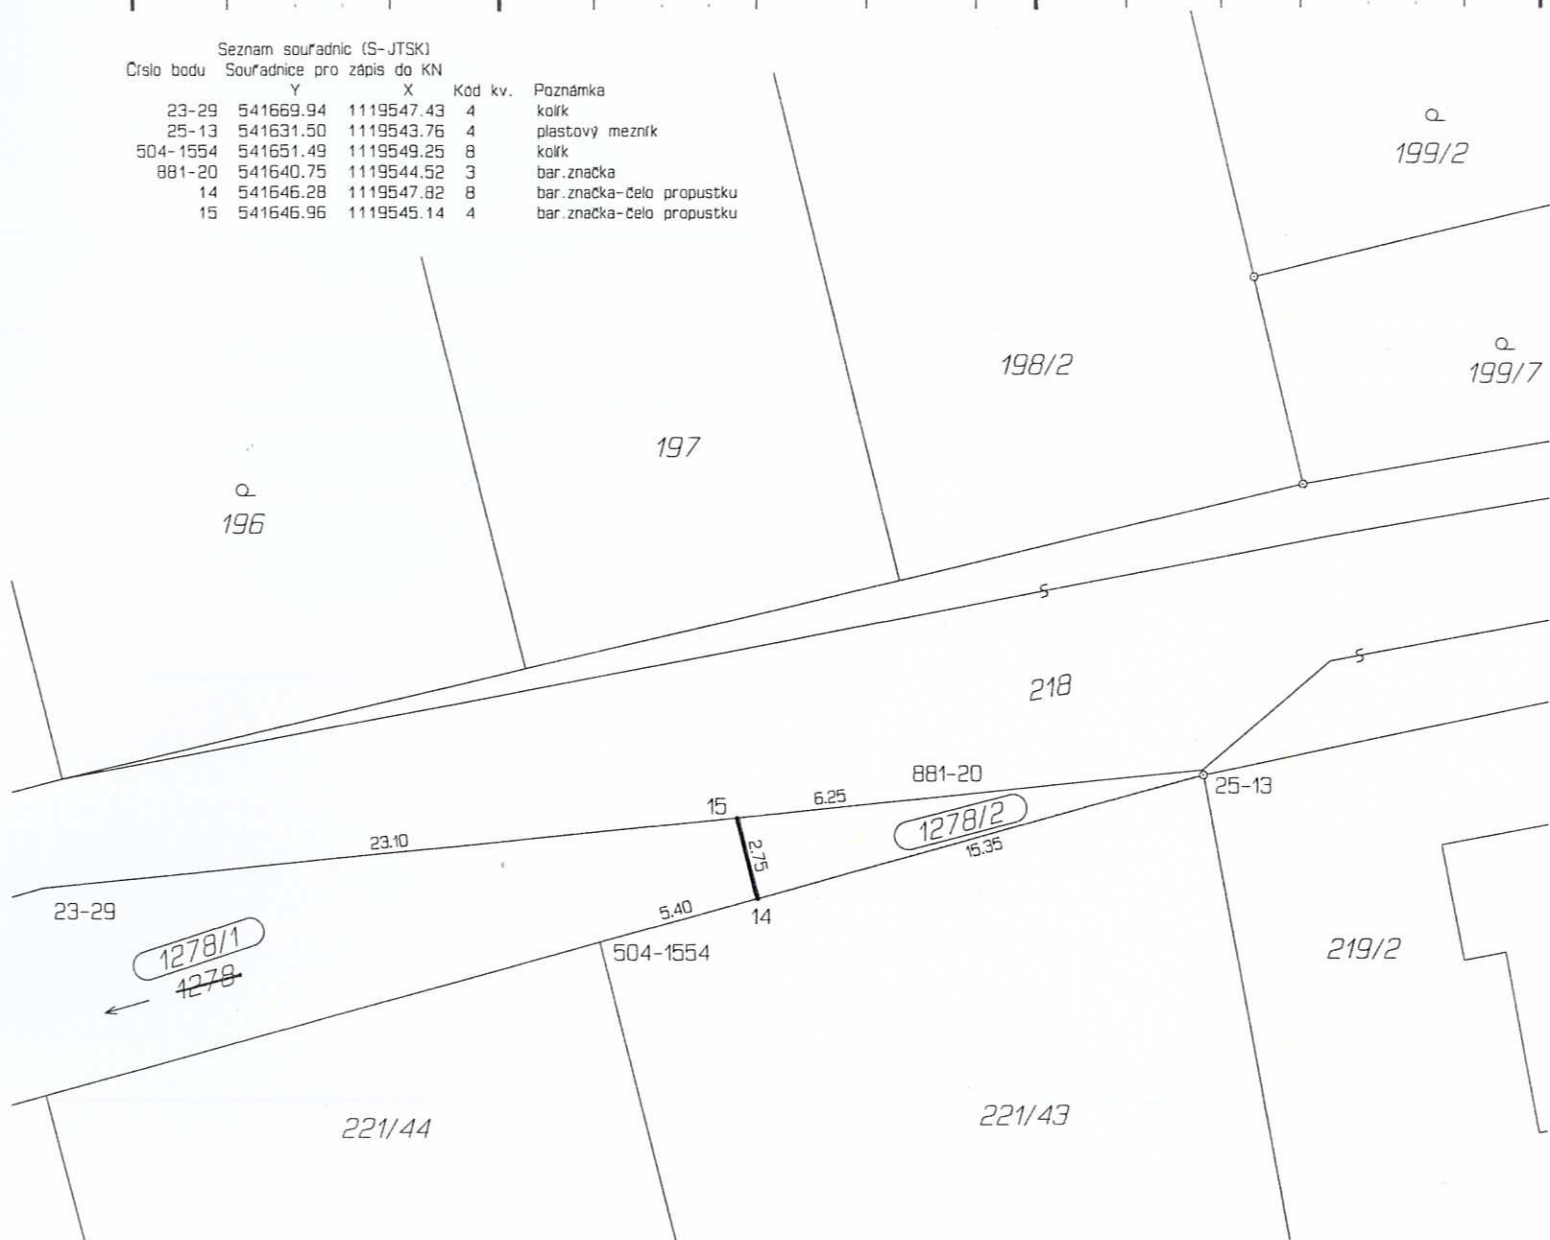

Dělit nebo scelovat pozemky lze jen na základě územního rozhodnutí, pokud podmínky pro ně nejsou stanoveny jiným rozhodnutím nebo opatřením.

<h2>GEOMETRICKÝ PLÁN</h2> <p>pro rozdělení pozemku</p>	Náležitosti a přesnosti odpovídá právním předpisům.	Katastrální úřad, katastrální pracoviště souhlasí s očíslováním parcel.
	<p>Pouč</p>	
Vyhotovil: GEOPROFIL, s.r.o. Světlov 20, 785 01 Šternberk IČ: 26879719	Geometrický plán ověřil úředně oprávněný zeměměřický inženýr.	Souhlas katastrálního úřadu, katastrálního pracoviště potvrdil:
Číslo plánu: 1068-580.1/2012	Ing. Miroslav Pouč	Ing. Kateřina Vrbová
Okres: Olomouc	Dne 20 -02- 2013 Číslo 28/2013	Dne 27 -02- 2013 Číslo 359/2013
Obec: Olomouc	Úředně oprávněný zeměměřický inženýr odpovídá za odbornou úroveň geometrického plánu, za dosažení předepsané přesnosti a za správnost a úplnost náležitostí podle právních předpisů.	Jeden prvopis geometrického plánu a předepsané přílohy jsou uloženy u katastrálního úřadu, katastrálního pracoviště.
Katastrální území: Droždín		
Mapový list: DKM		
Kód způsobu určení výměr je určen podle §77 odst. 2 vyhlášky č. 26/2007 Sb.		
Dosavadním vlastníkům pozemků byla poskytnuta možnost seznámit se v terénu s průběhem navrhovaných nových hranic, které byly označeny předepsaným způsobem.		
viz. seznam souřadnic		