


PRÍLOHA K B.2

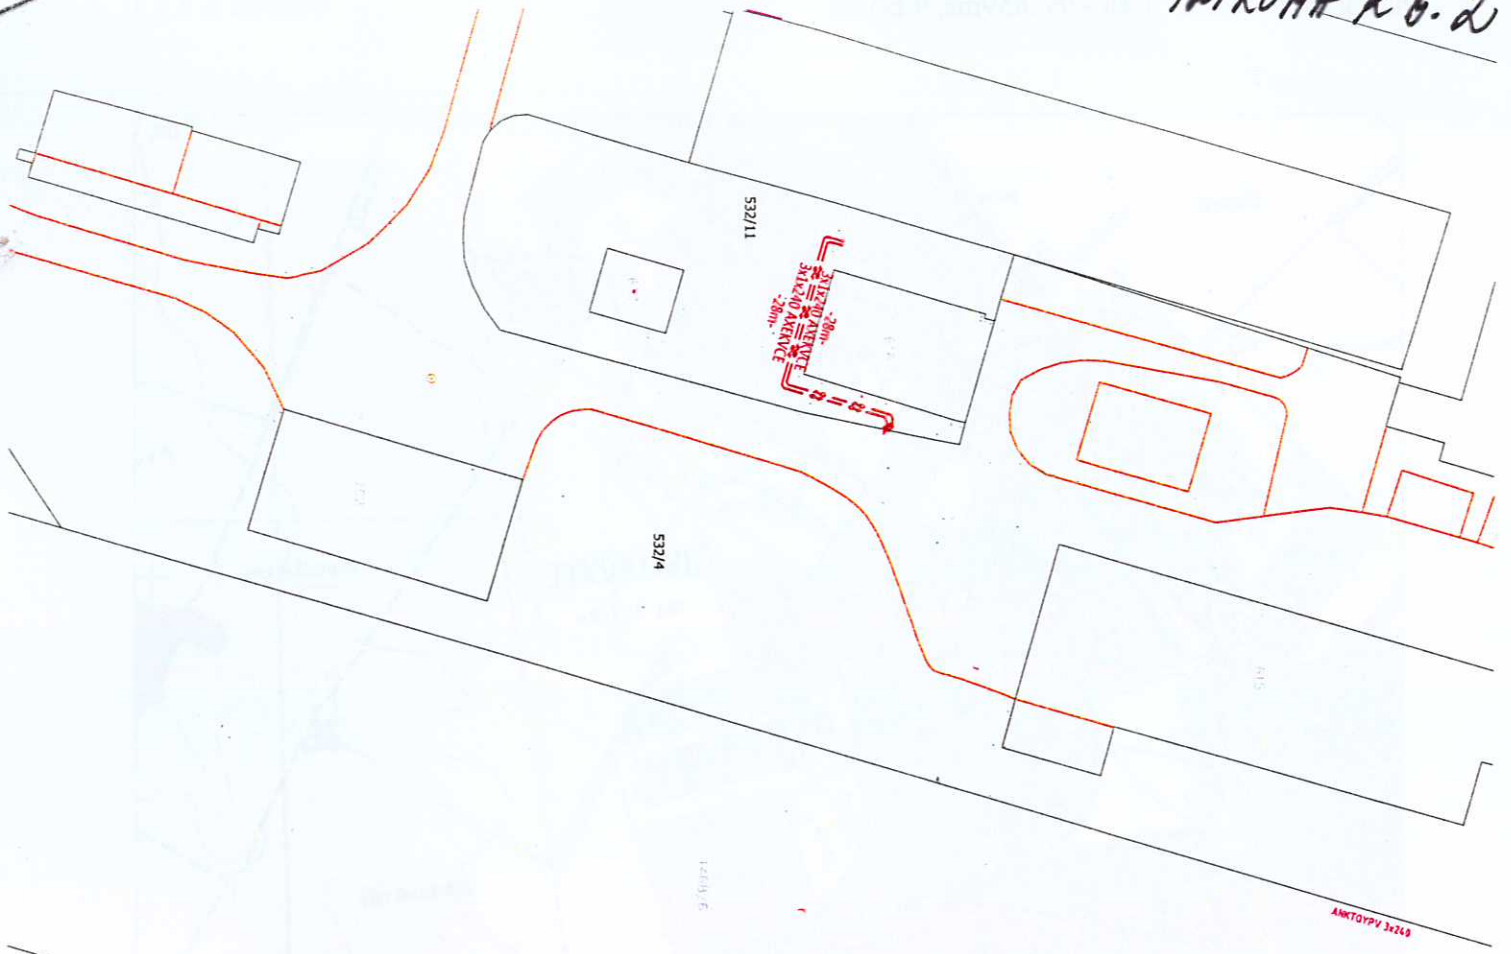

Dotčené pozemky:
 532/4 ... Statutární město Olomouc (ostatní plocha)
 532/11 ... Statutární město Olomouc (ostatní plocha)

LEGENDA:
 PROJEKTOVANÉ KABELOVÉ VEDENÍ VN



- PROSTŘEDÍ DLE ČSN33200-3c-ABB-VENKOVNÍ PROSTORY, BA5-SKRÍNĚ A TS
- POLOHU PODZEMNÍCH VEDENÍ A ZAŘÍZENÍ NELZE VYTYČOVAT ODMĚŘOVÁNÍM NA VÝKRESE
- PŘESNÉ OZNAČENÍ VŠECH PODZEMNÍCH VEDENÍ NA POUVRCHU ZAJISTI INVESTITOR PODLE USTANOVENÍ § 4. VHL. Č 10/74 SB. O GEODETICKÝCH PRÁČÍCH VE VÝSTAVBĚ PŘED ZAHÁJENÍM REALIZACE STAVBY
- PŘED ZAHÁJENÍM VÝKOPOVÝCH PRÁČÍ JE NUTNÉ VYTYČENÍ DOTČENÝCH PODZEMNÍCH ZAŘÍZENÍ !!!



Vedoucí projektant	David Rajaj		elprEmont IČ ZABÝVÁNÍ: IČZ 028811811 Jméno: David Rajaj, IČZ 028811811 IČZ 028811811, IČZ 028811811, IČZ 028811811
Zodpovědný projektant	Bc. Jana Šarníková		
Vypracoval	Bc. Jana Šarníková		
Investor	ČEZ Distribuce a.s.		
Město	Olomouc, část Lazce		
Název akce	Olomouc, U panelárny, Statut. město Ol.		
	- úprava kabelového vedení VN (EP-12-8003032)		
Název výřezu	SITUAČNÍ SCHEMA		
		Výtisk	Č. výřezu
			01

