


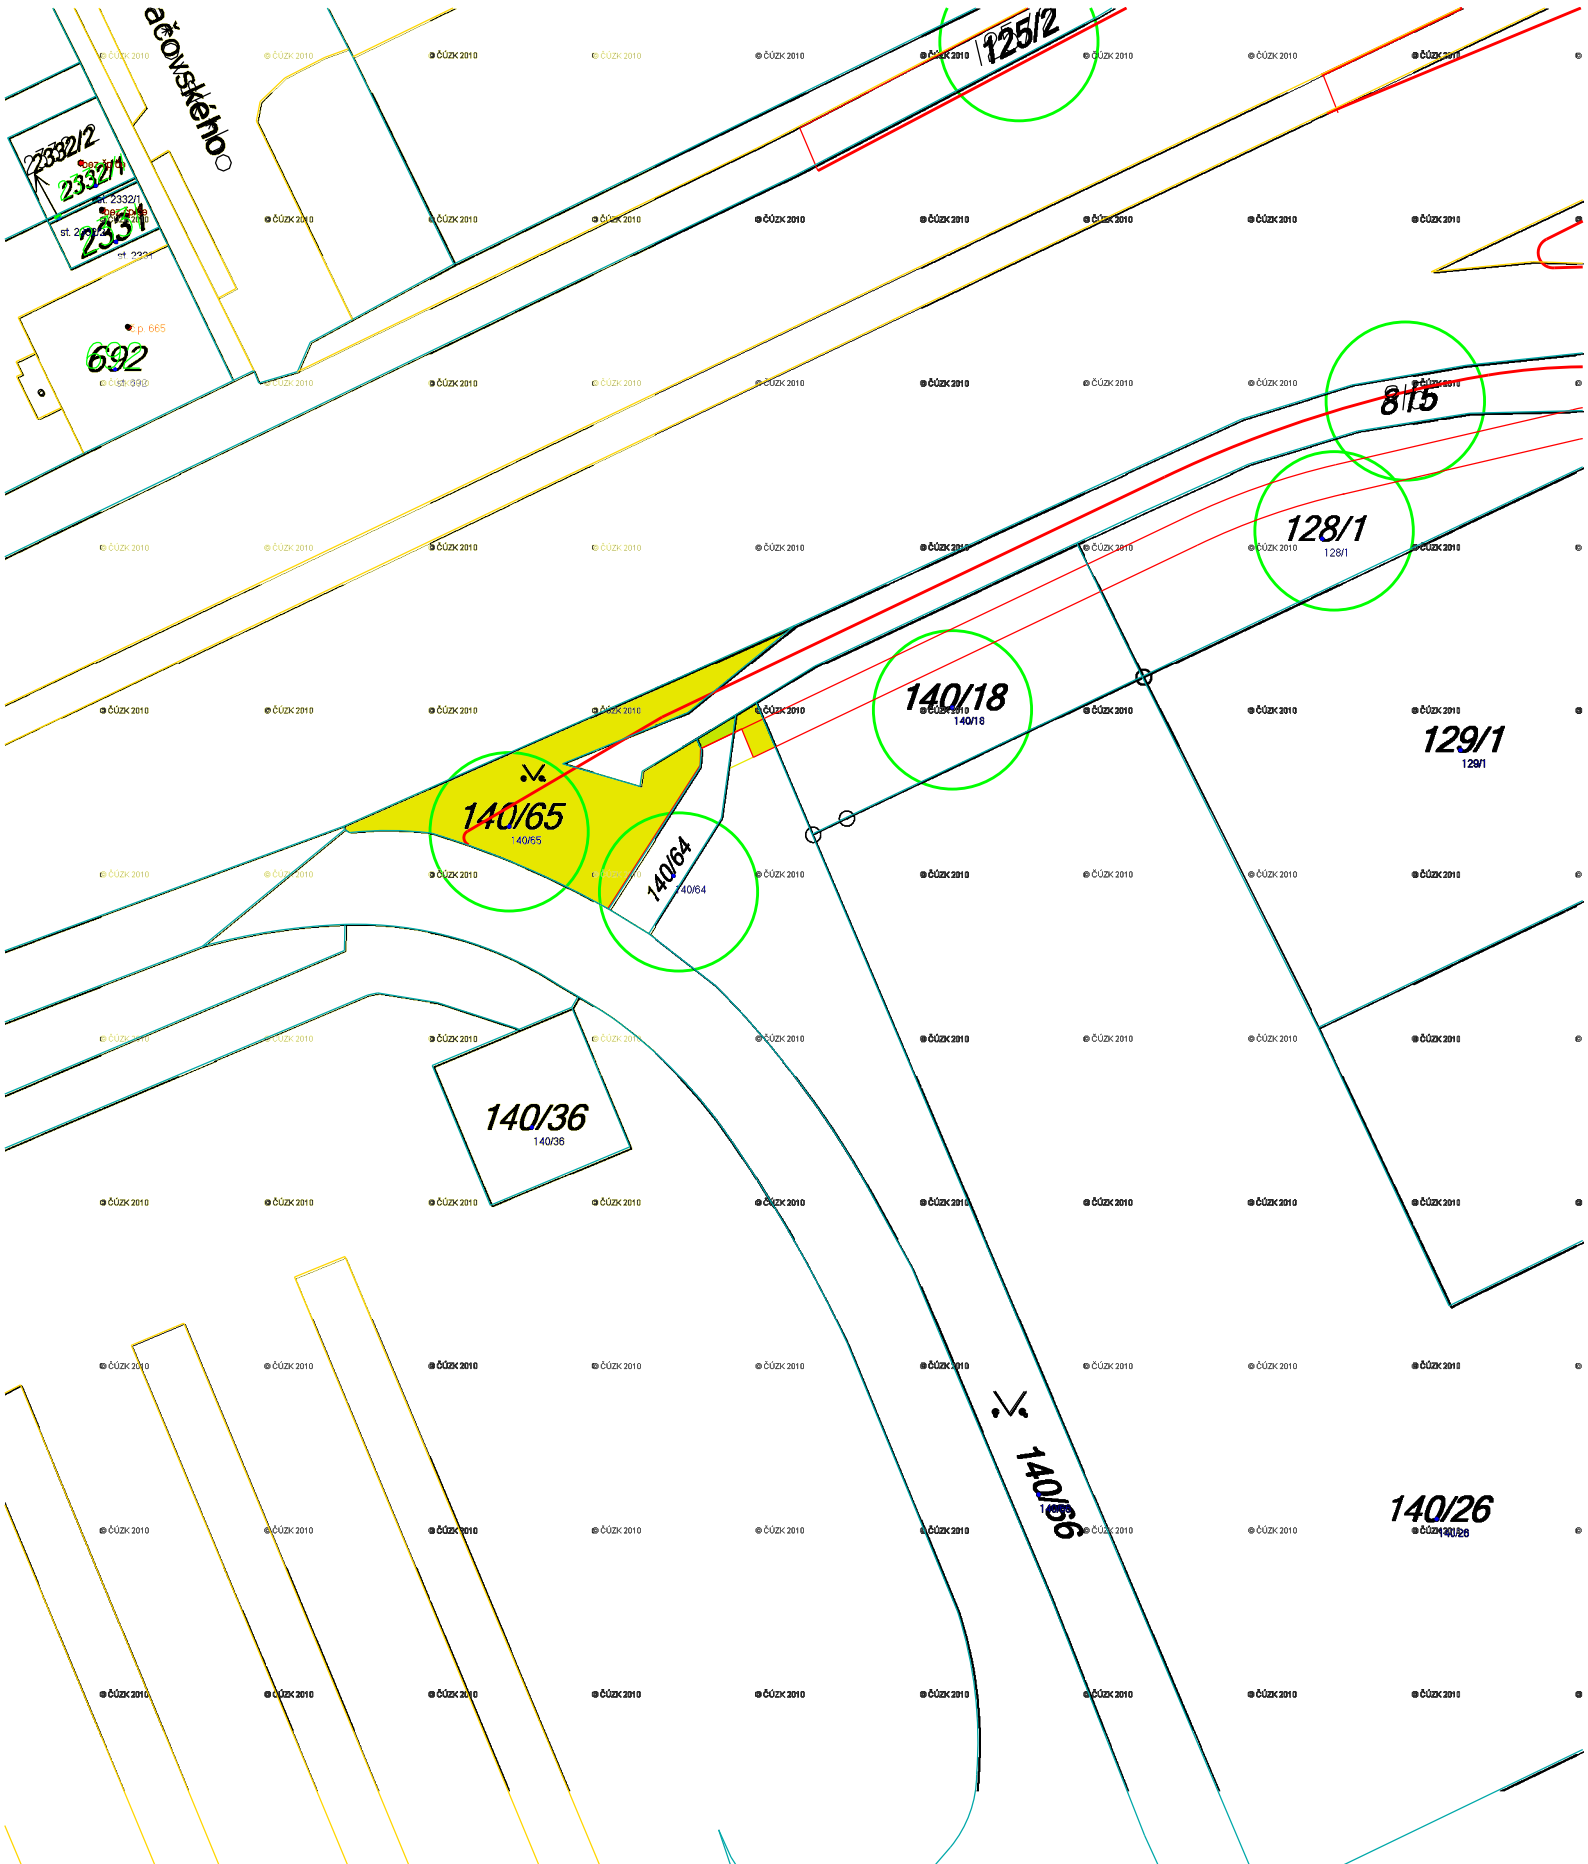

parc.č	výměra
140/65	151 m2
140/64	3 m2
140/66	6 m2

Příloha smlouvy o budoucí kupní smlouvě
stavba: Olomouc ul. Tovární- ul. Rolsberská
rekonstrukce křižovatky
Pozemky ve vlastnictví ČSAD Ostrava a.s.