


ÚPSÚ OLOMOUC

ZMĚNA č.XVII

LOKALITA XVII/5

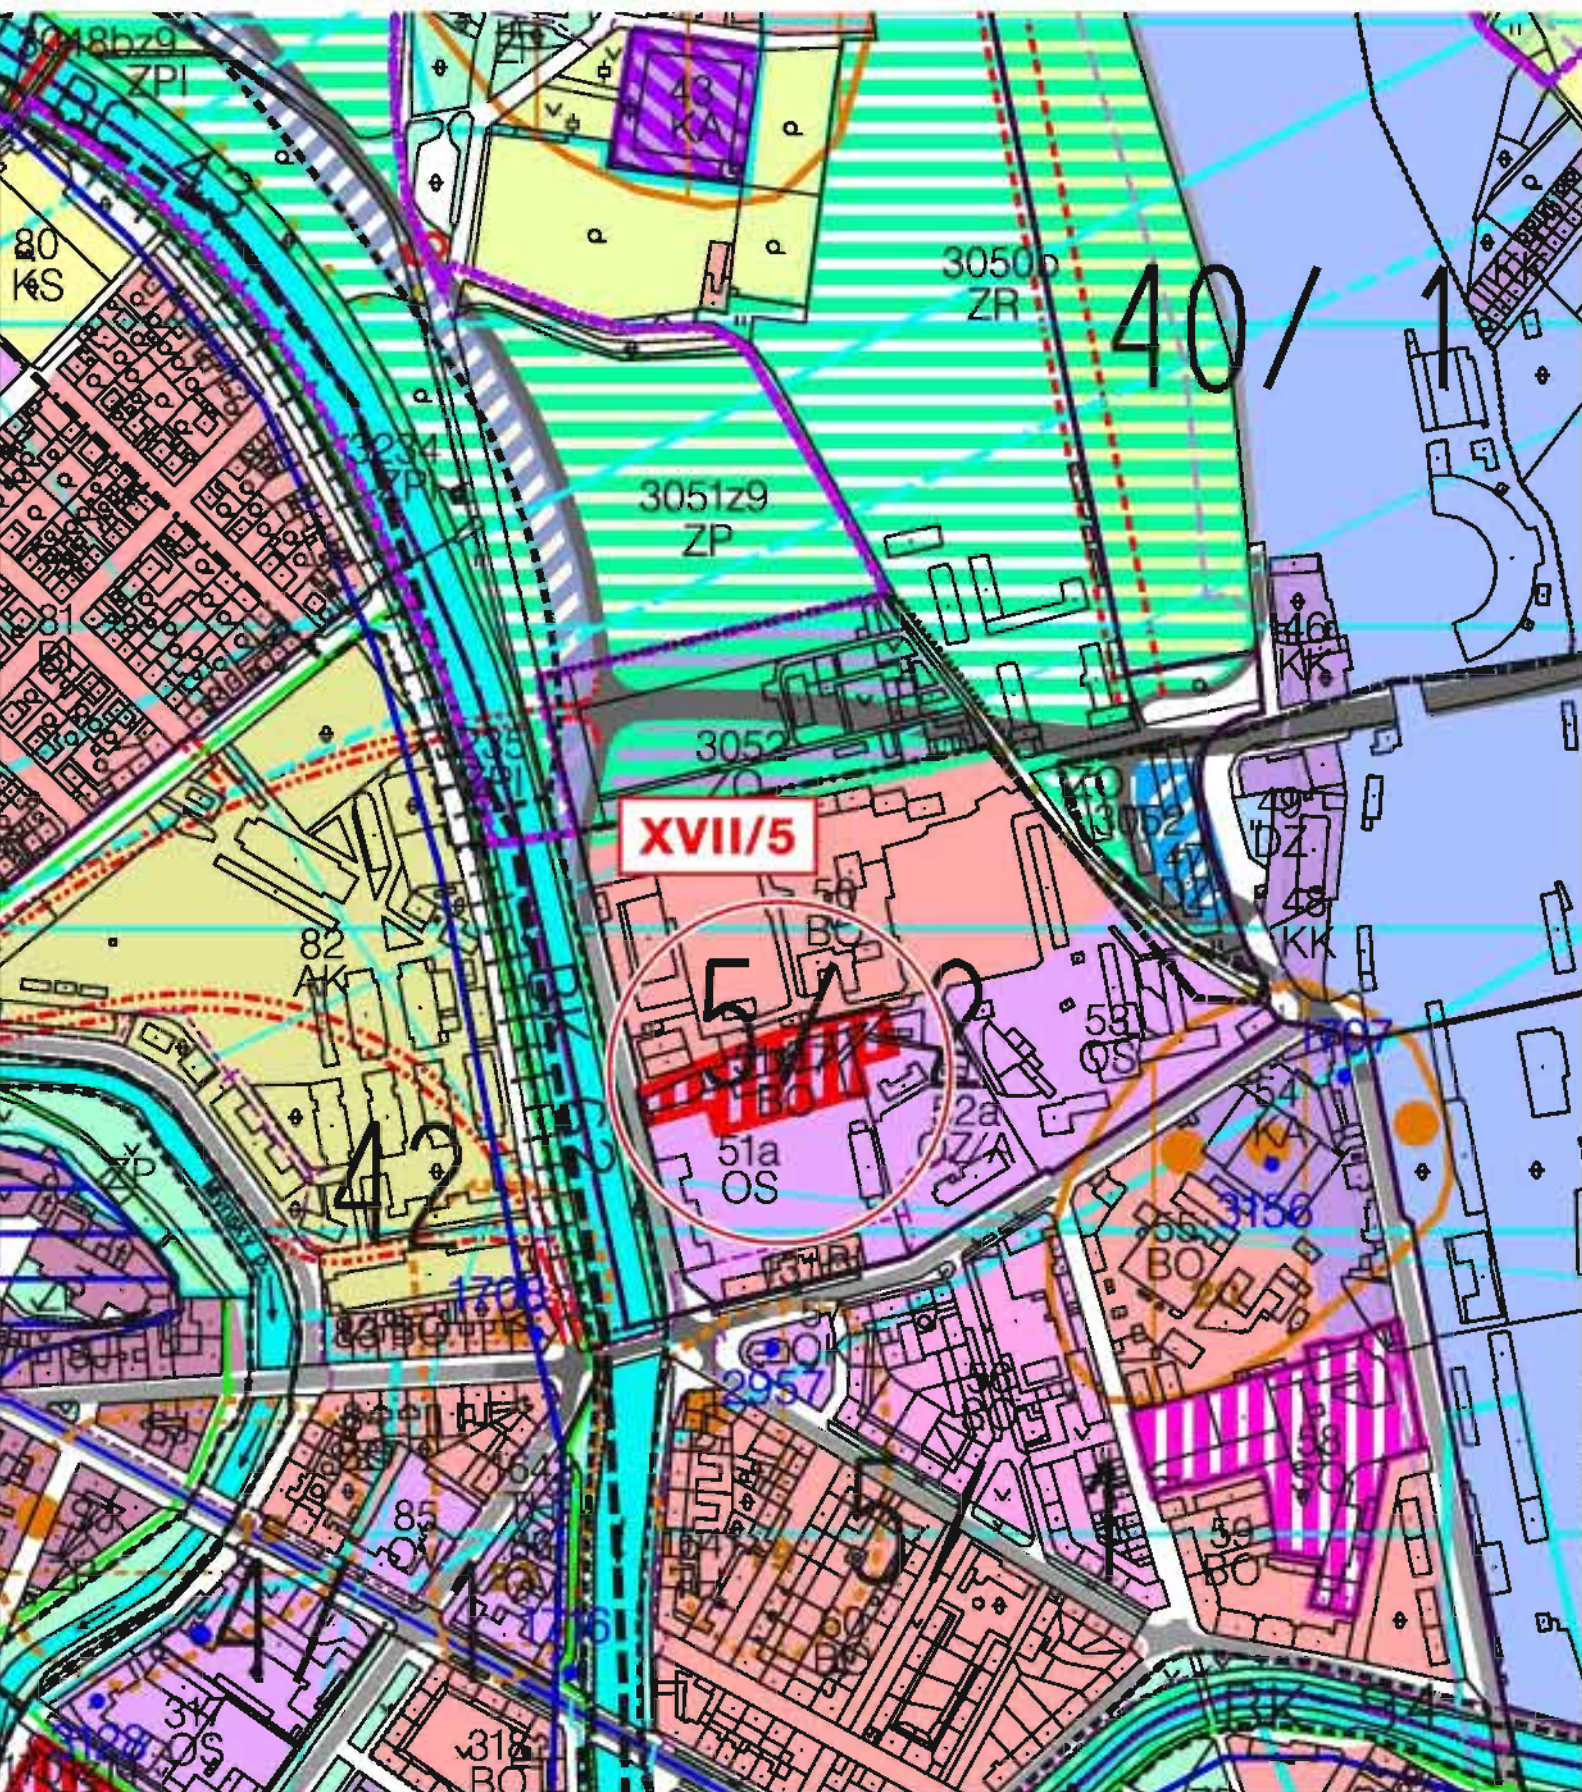

FUNKČNÍ REGULACE, LIMITY VYUŽITÍ ÚZEMÍ

BŘEZEN 2008


M 1 : 5 000

2b

ÚPSÚ OLOMOUC

ZMĚNA č.XVII

LOKALITA XVII/6

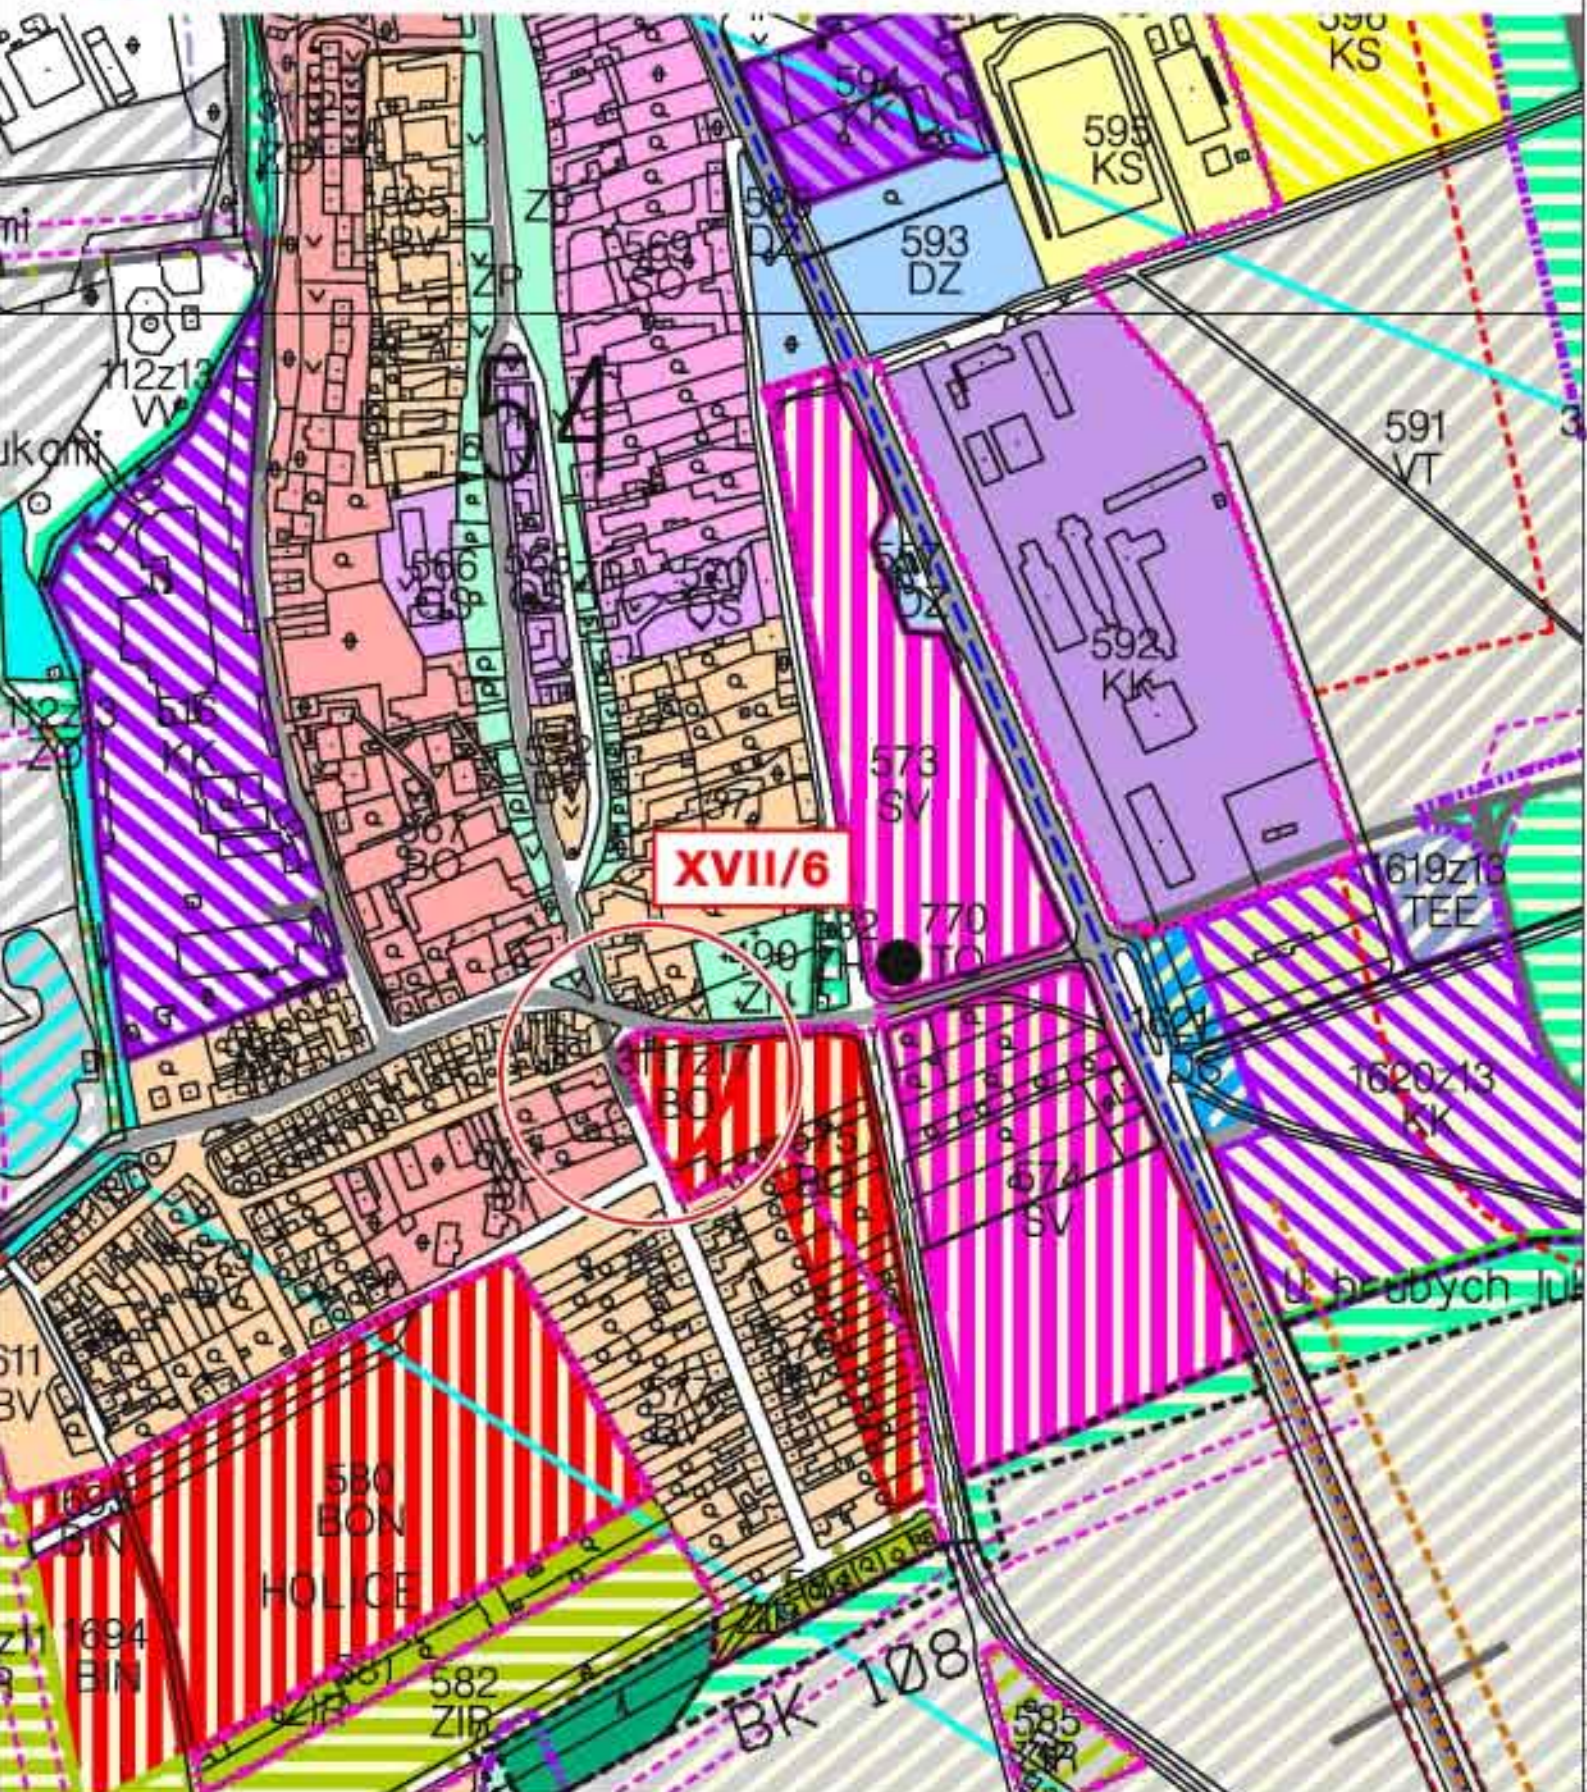

FUNKČNÍ REGULACE, LIMITY VYUŽITÍ ÚZEMÍ

BŘEZEN 2008


M 1 : 5 000

2b

ÚPSÚ OLOMOUC

ZMĚNA č.XVII

LOKALITA XVII/6

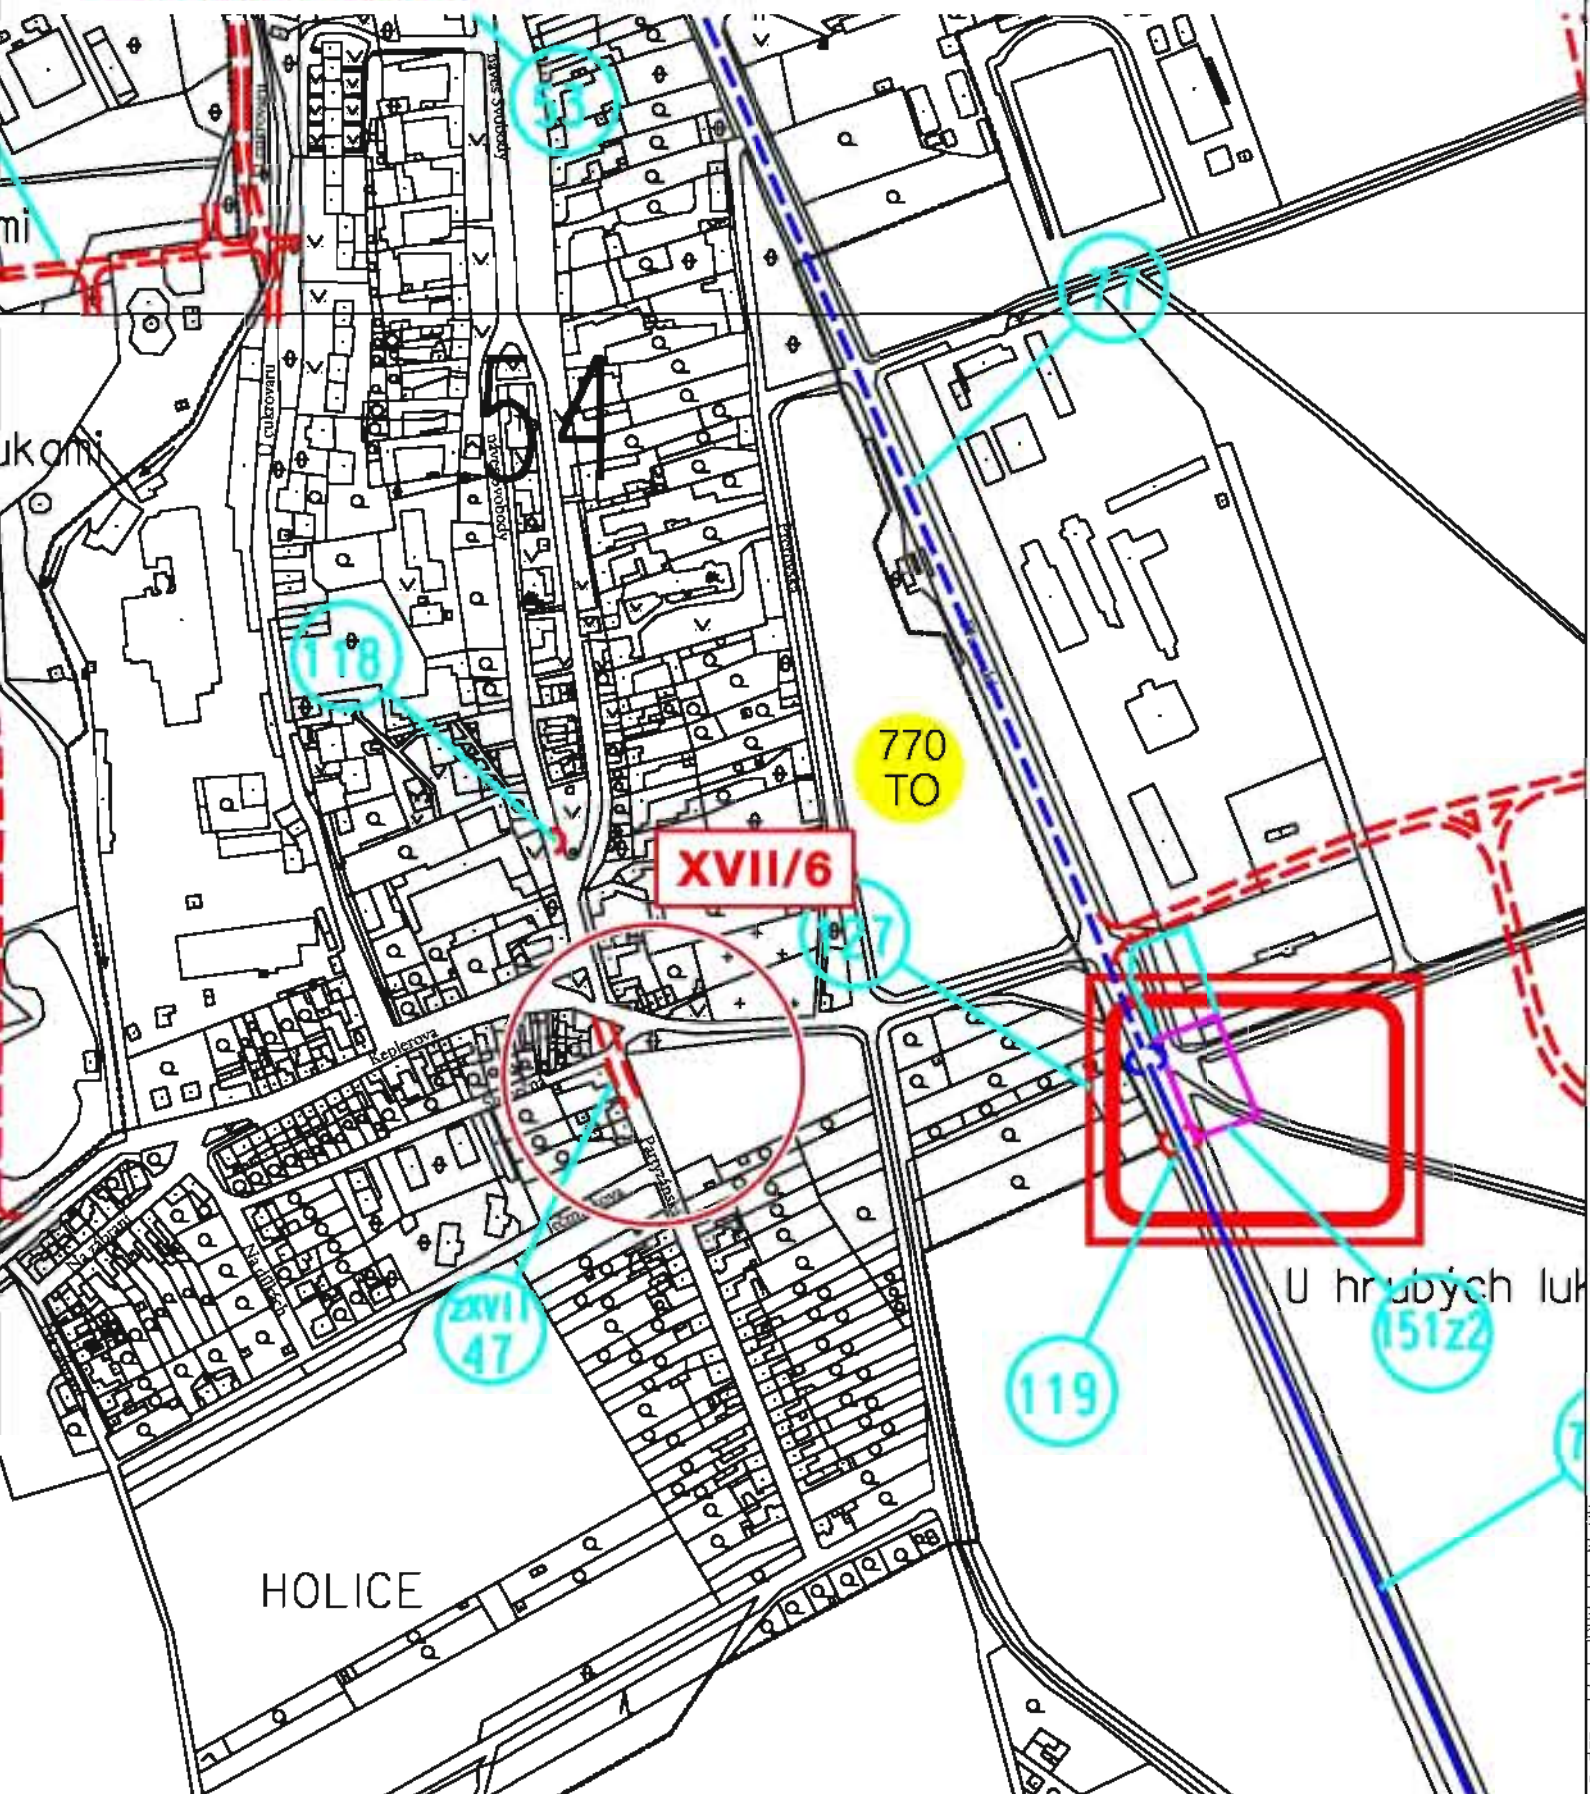


VPS - VEŘEJNÁ VYBAVENOST, DOPRAVA, ODPADY

BŘEZEN 2008

M 1 : 5 000

8a

LOKALITA XVII/11

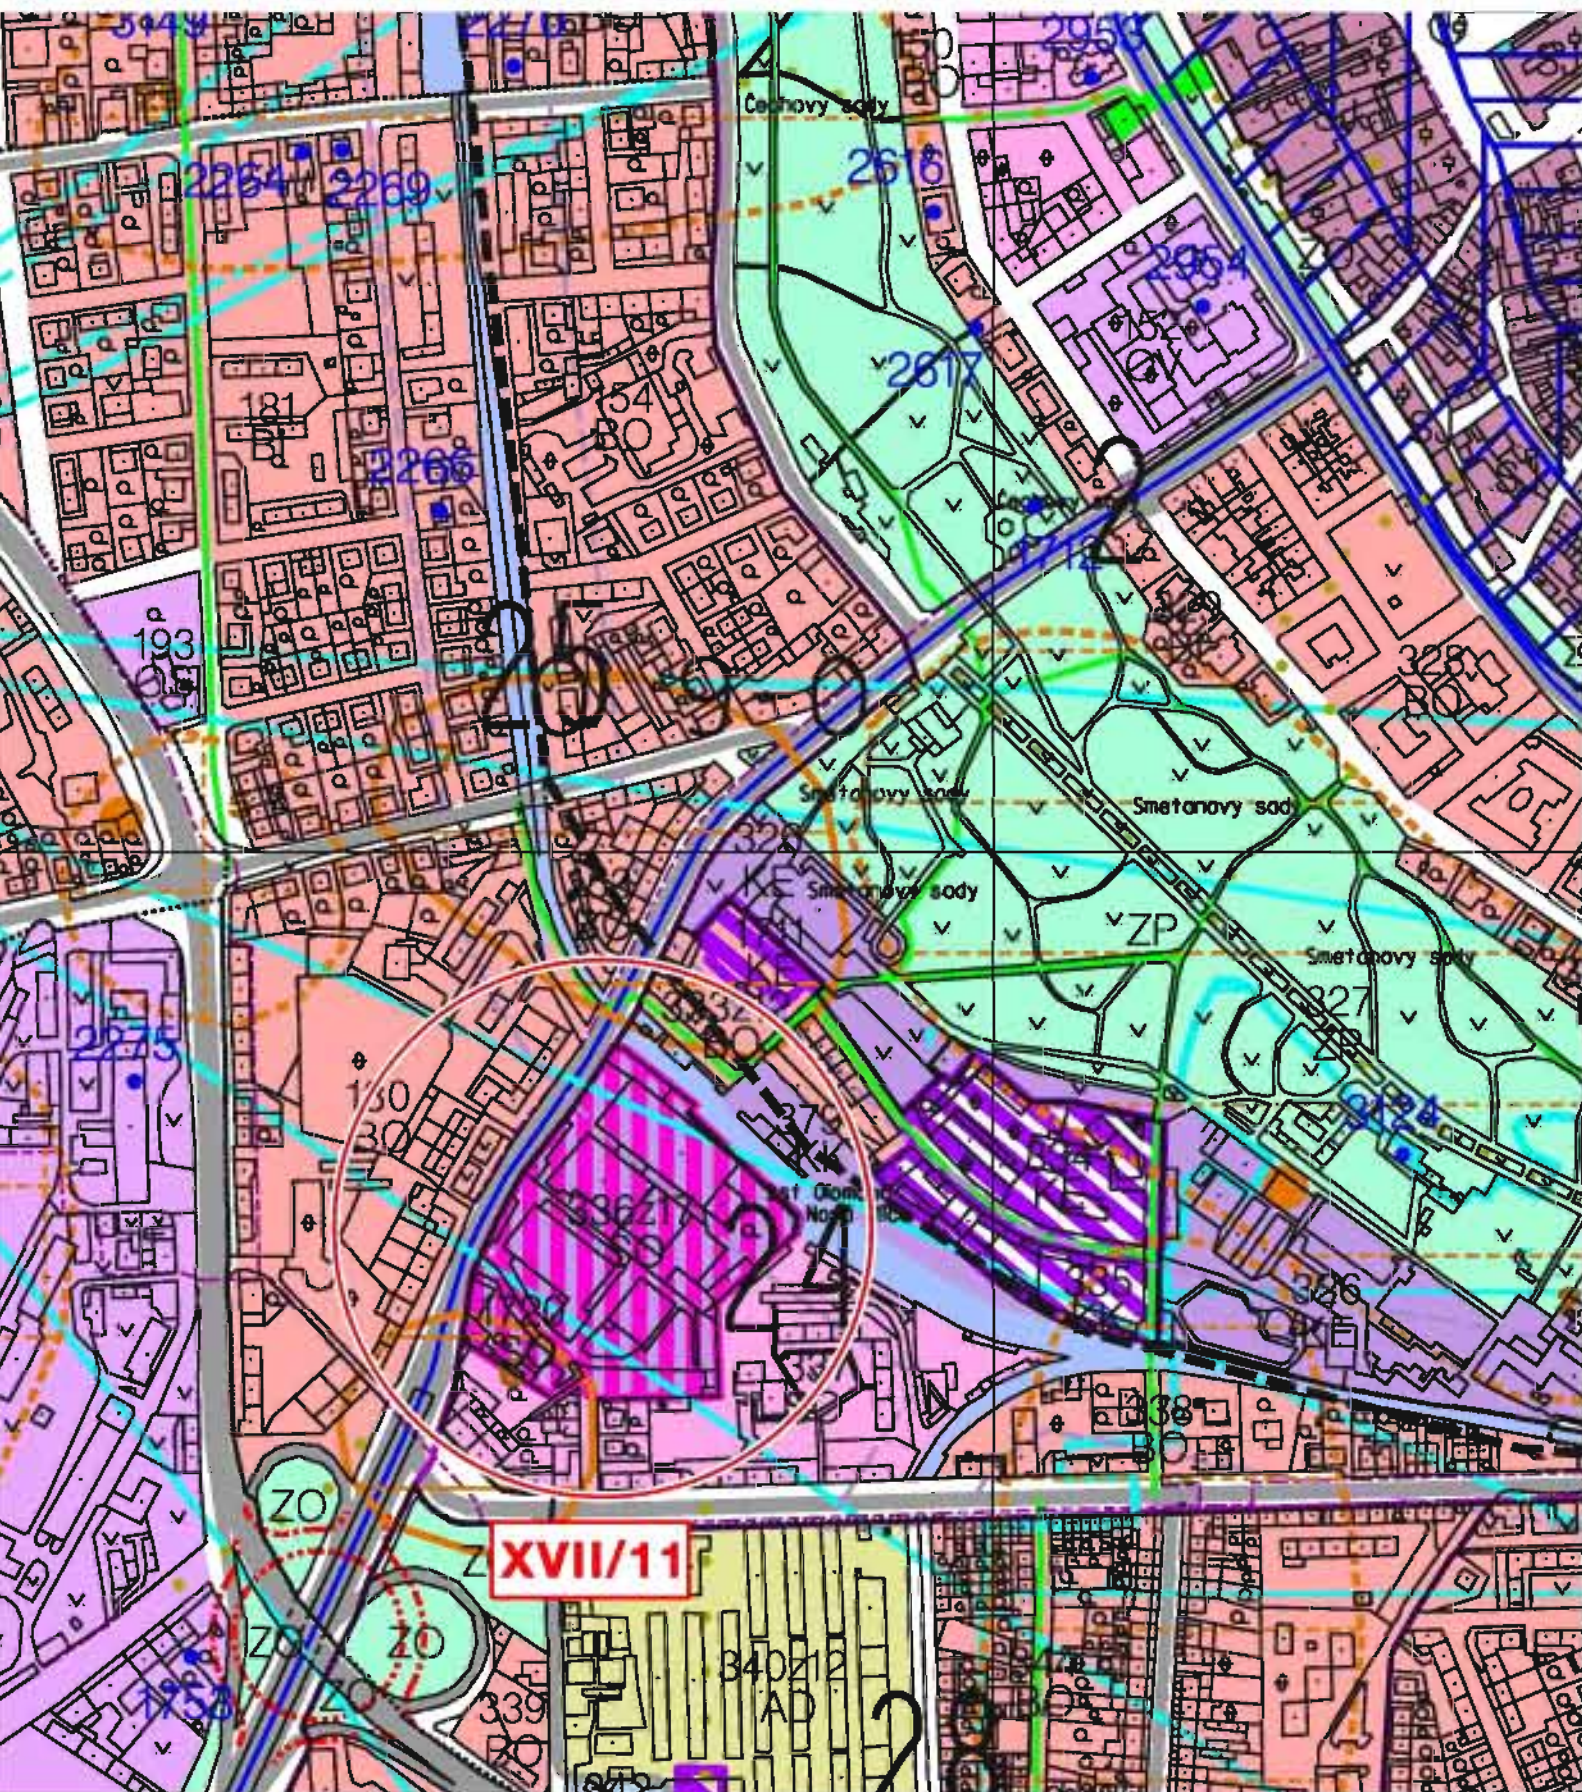

BŘEZEN 2008


M 1 : 5 000

2b

ÚPSÚ OLOMOUC

ZMĚNA č.XVII

LOKALITA XVII/12,13

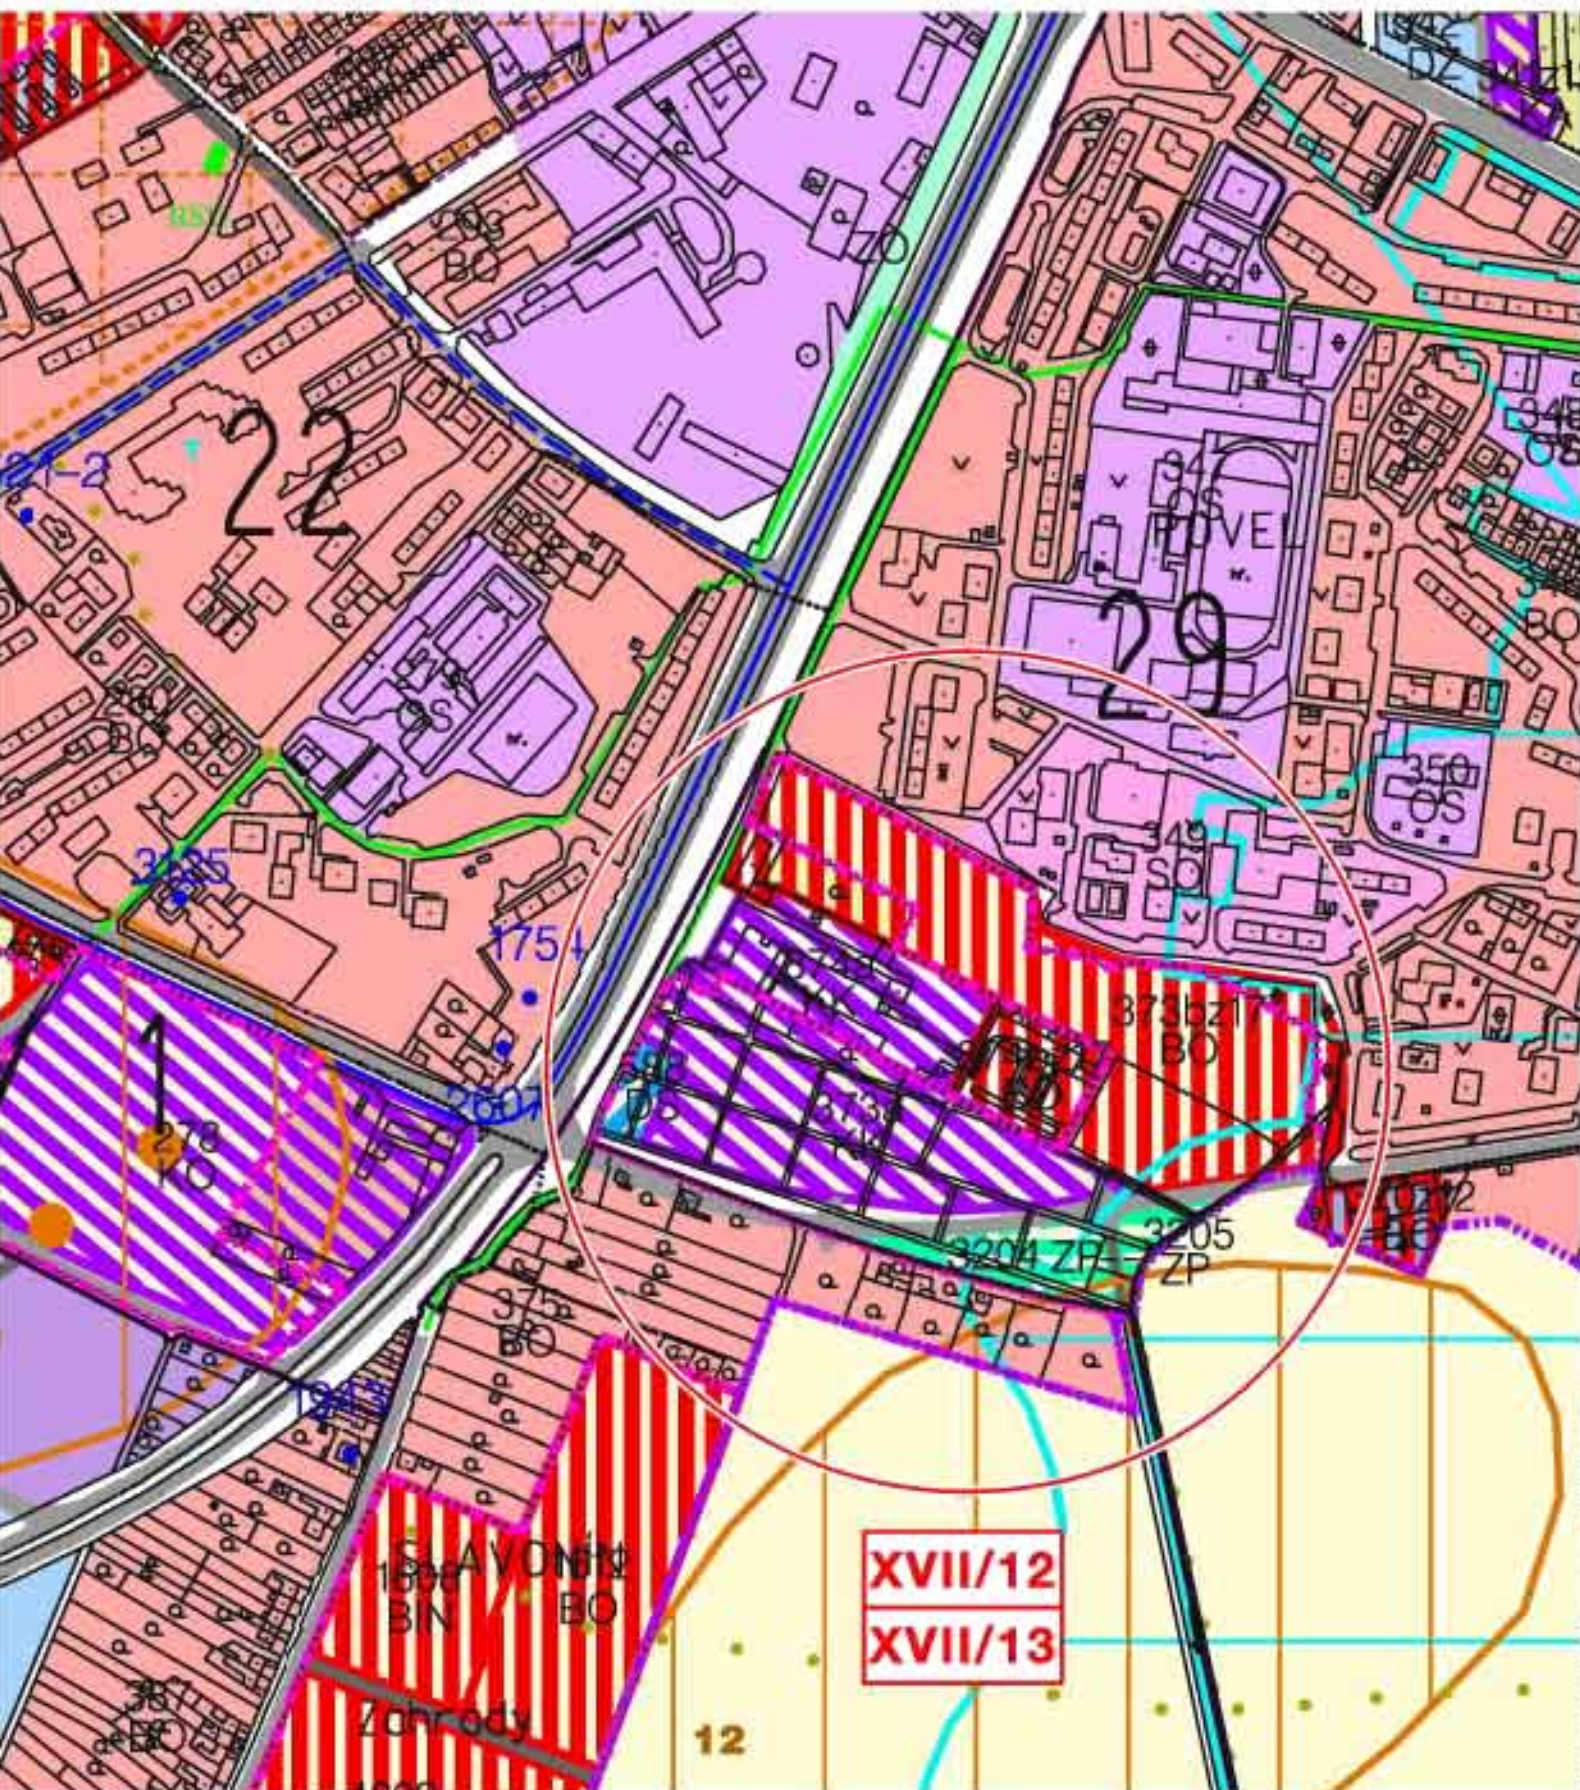

FUNKČNÍ REGULACE, LIMITY VYUŽITÍ ÚZEMÍ

BŘEZEN 2008


M 1 : 5 000

2b

ÚPSÚ OLOMOUC

ZMĚNA č.XVII

LOKALITA XVII/15

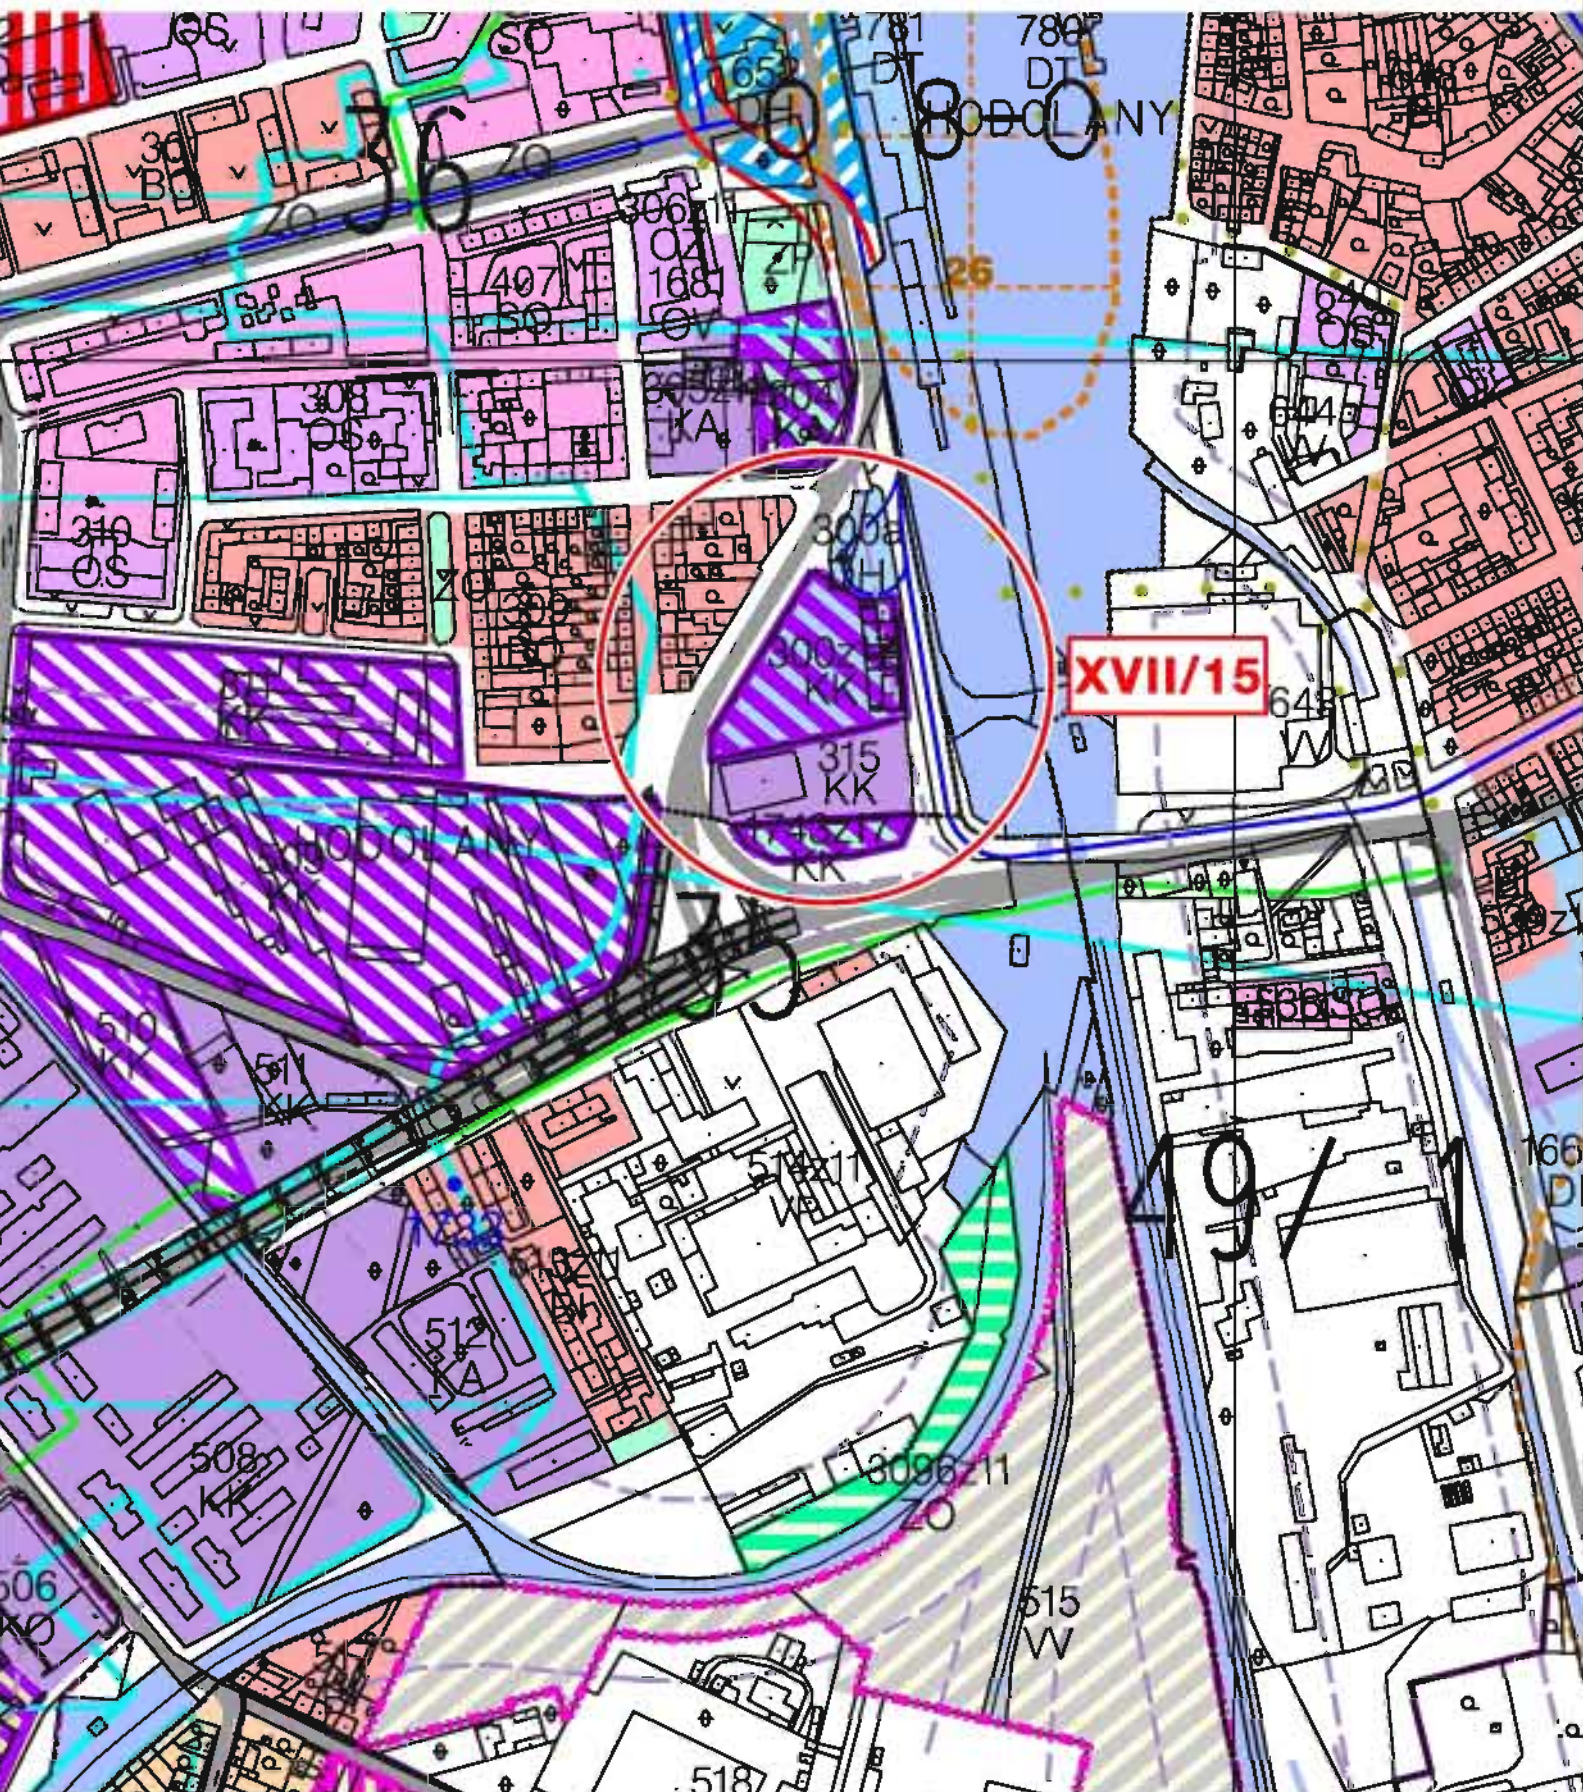

FUNKČNÍ REGULACE, LIMITY VYUŽITÍ ÚZEMÍ

BŘEZEN 2008


M 1 : 5 000

2b

ÚPSÚ OLOMOUC

ZMĚNA č.XVII

LOKALITA XVII/17,18

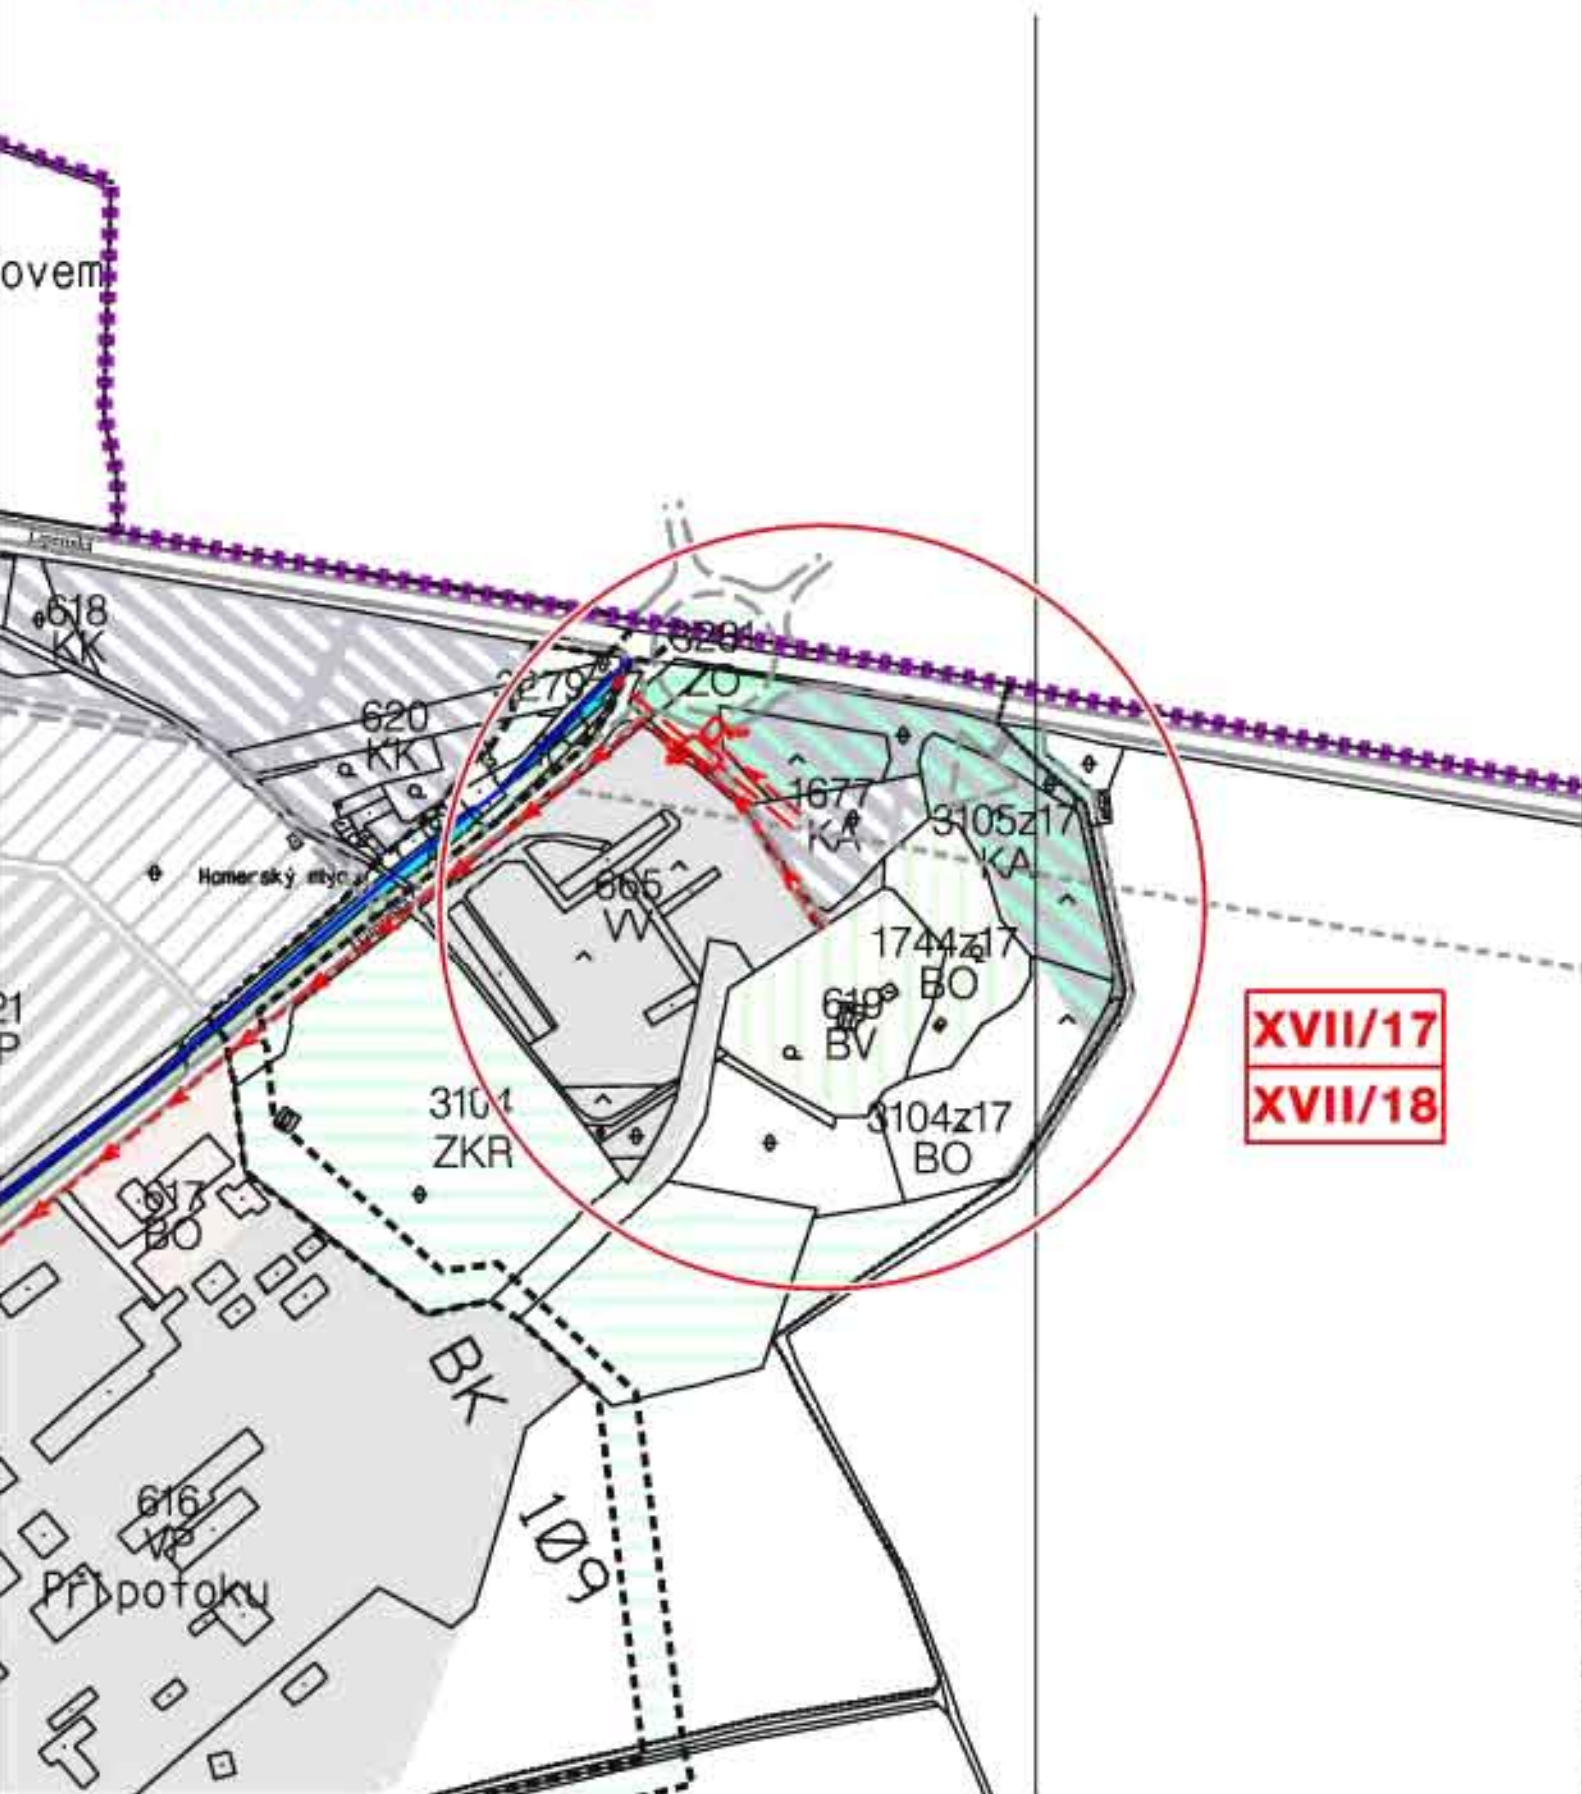


KANALIZACE

BŘEZEN 2008

M 1 : 5 000

5b

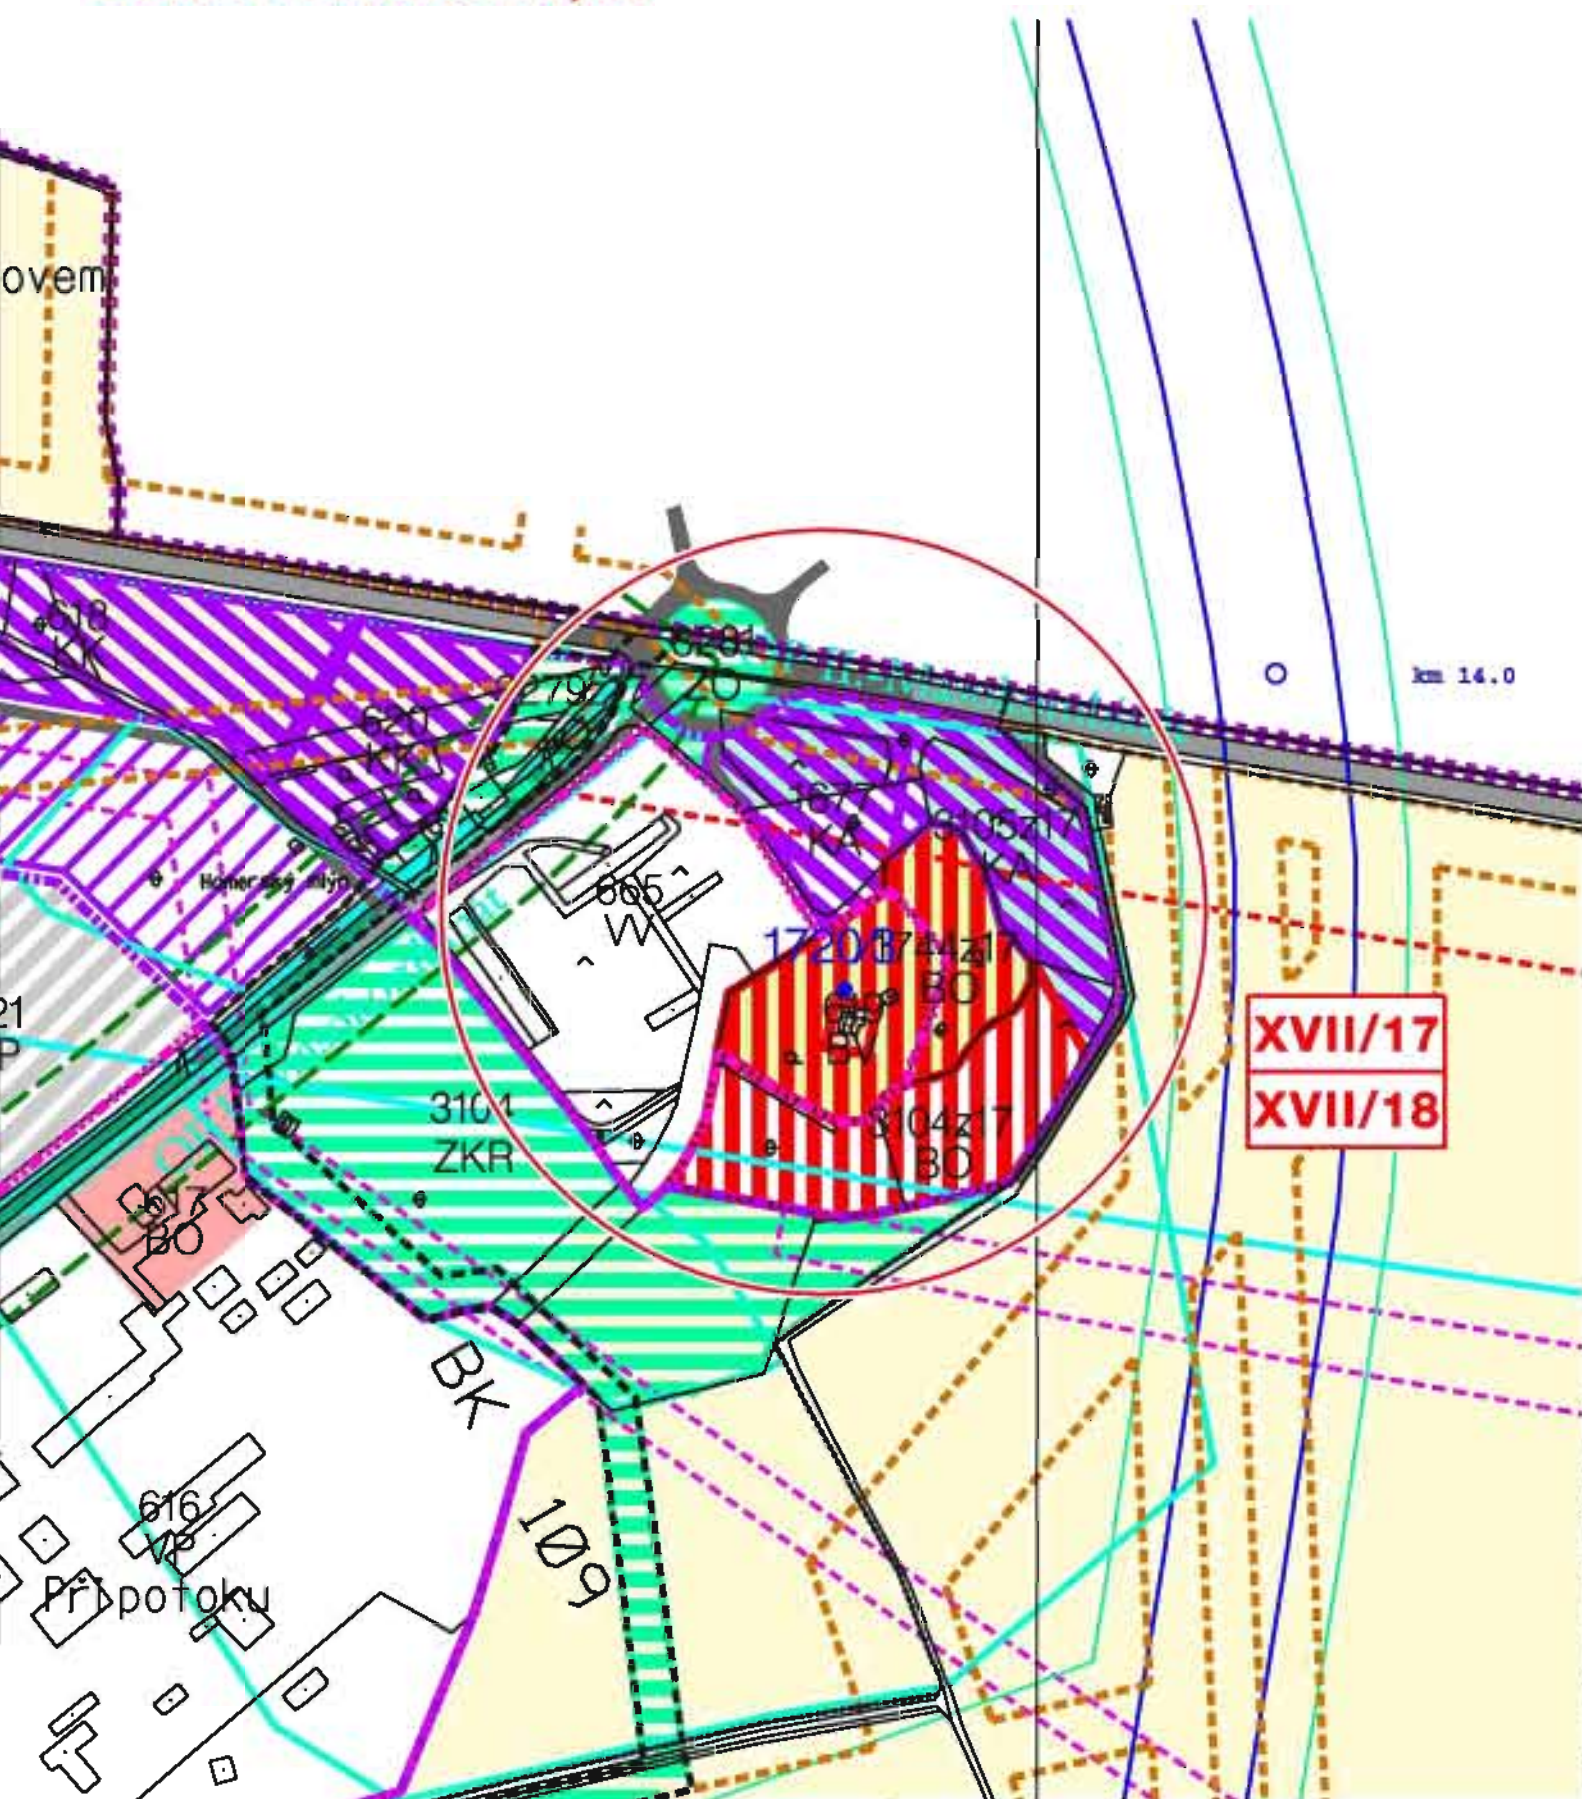LOKALITA XVII/17,18

BŘEZEN 2008

M 1 : 5 000


2b

67-8066-1-1

ÚPSÚ OLOMOUC

ZMĚNA č.XVII

LOKALITA XVII/17,18

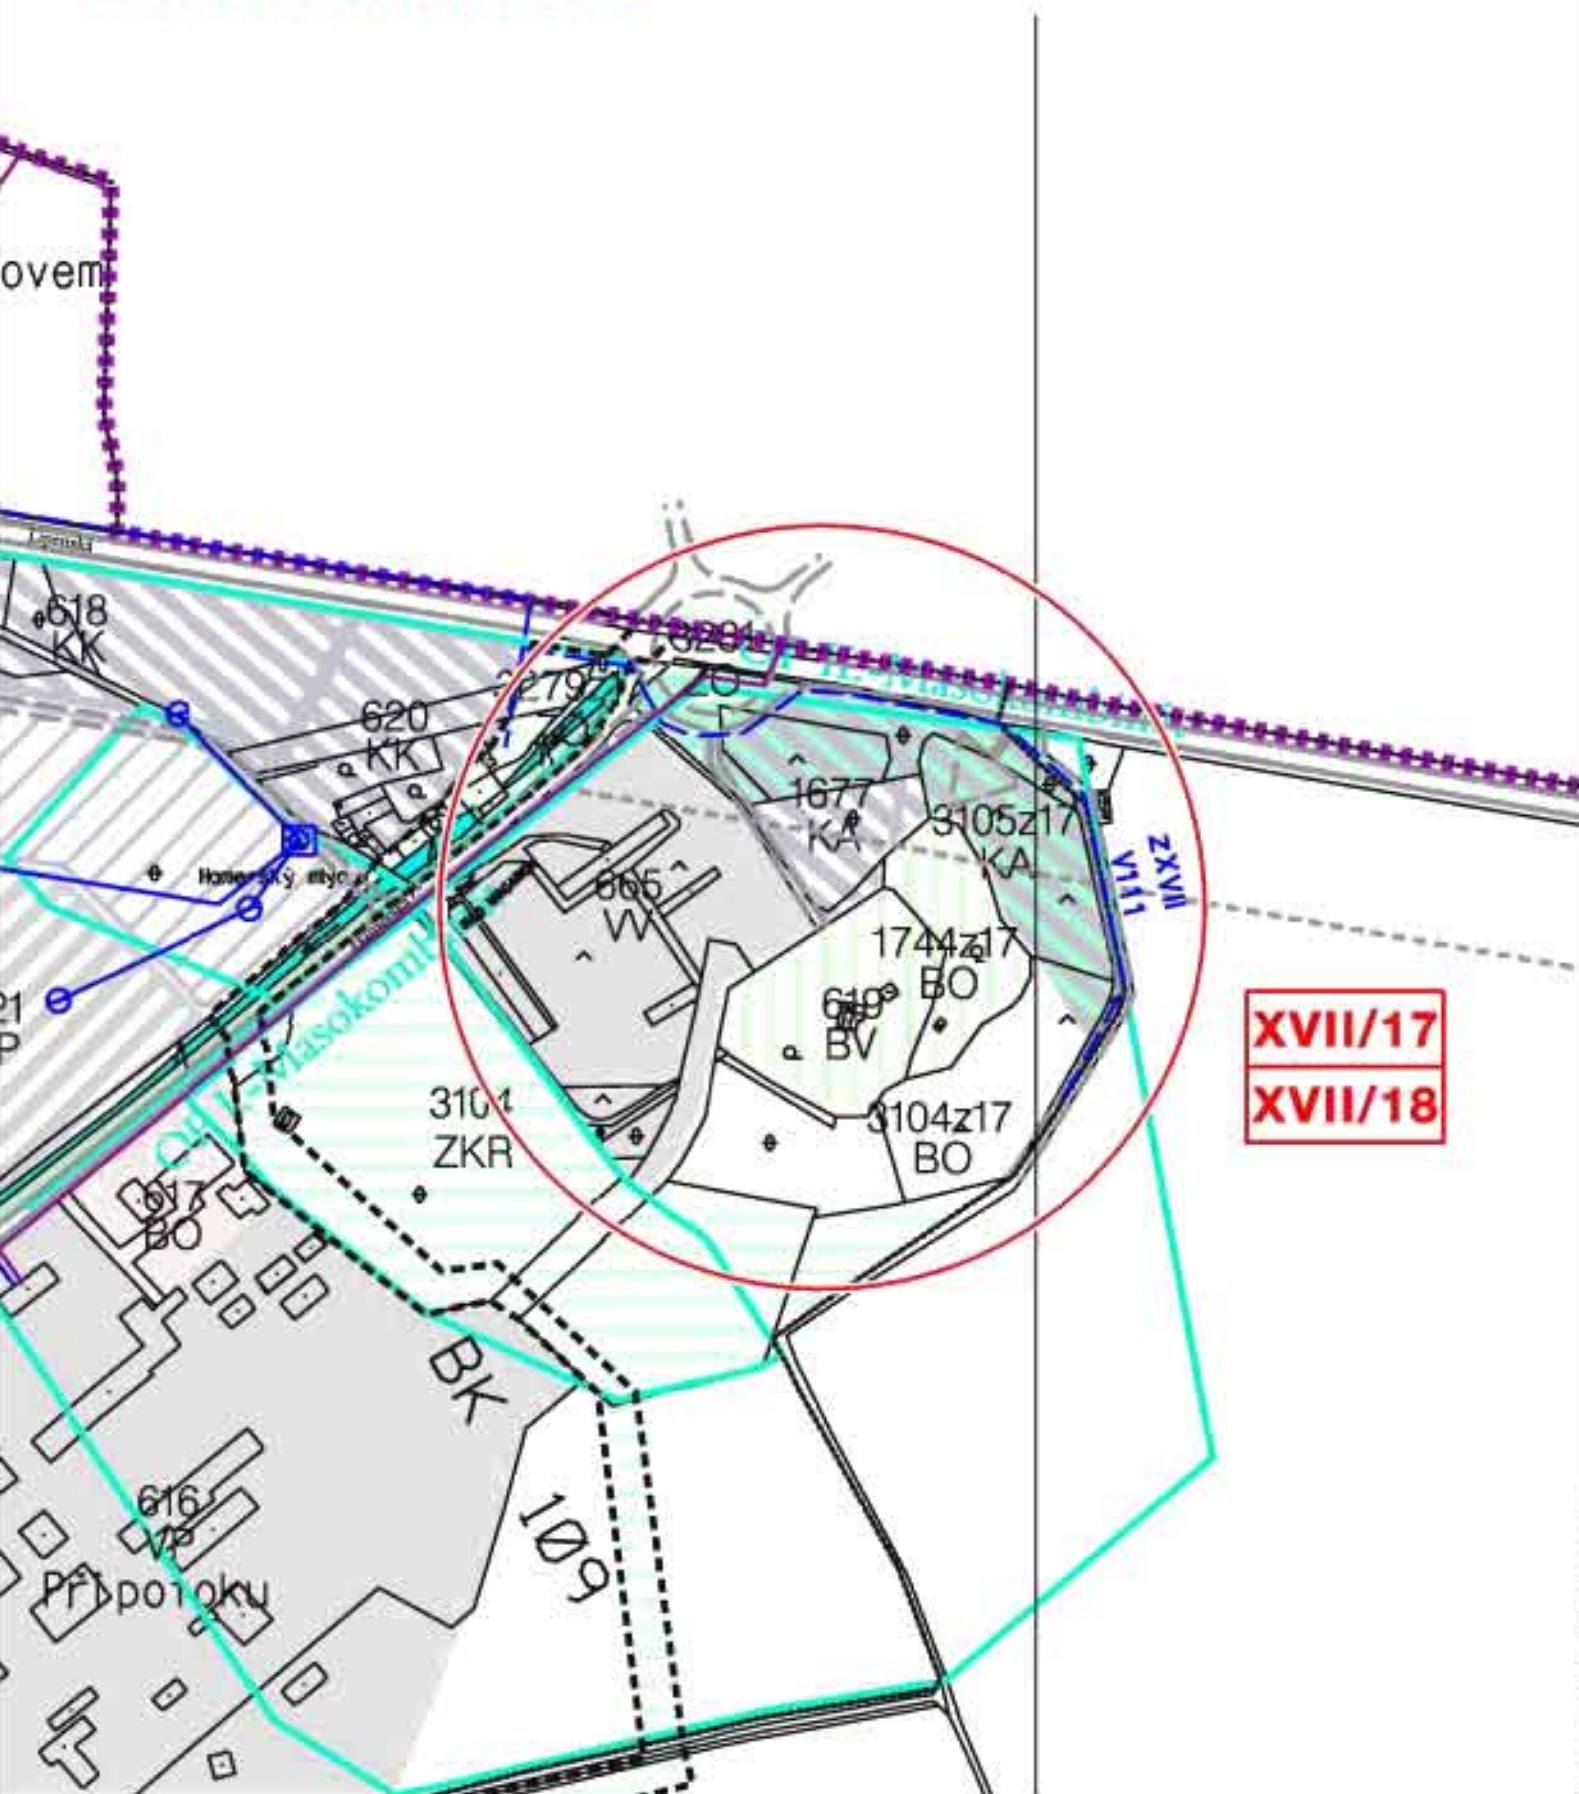

ZÁSOBOVÁNÍ VODOU

BŘEZEN 2008


M 1 : 5 000

5a

ÚPSÚ OLOMOUC

ZMĚNA č.XVII

LOKALITA XVII/17,18

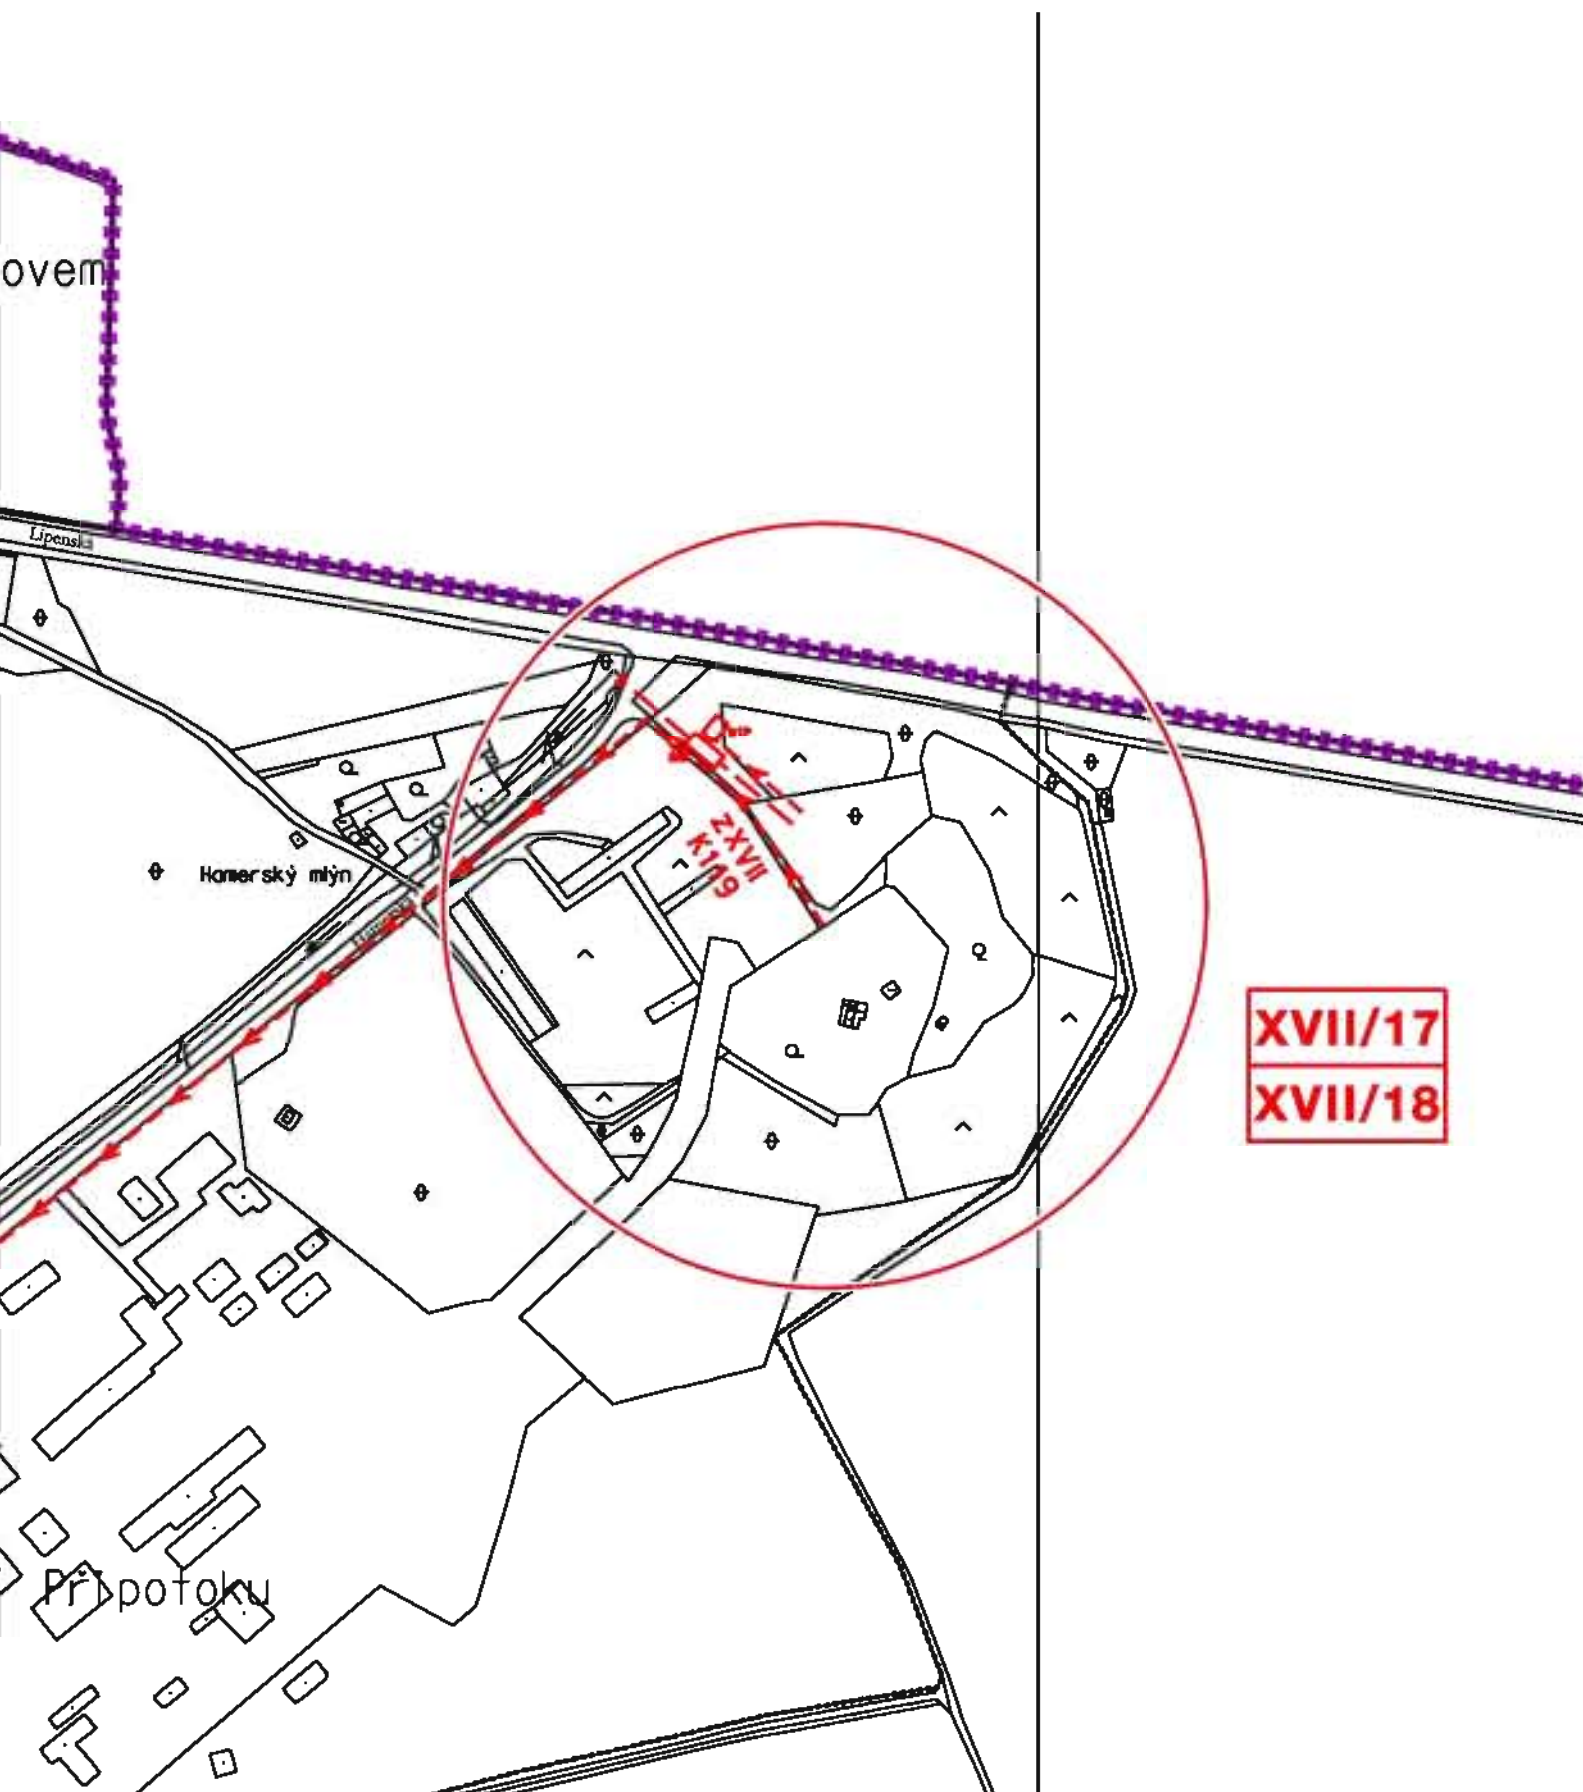

VPS - KANALIZACE

BŘEZEN 2008


M 1 : 5 000

8c

ÚPSÚ OLOMOUC

ZMĚNA č.XVII

LOKALITA XVII/17,18

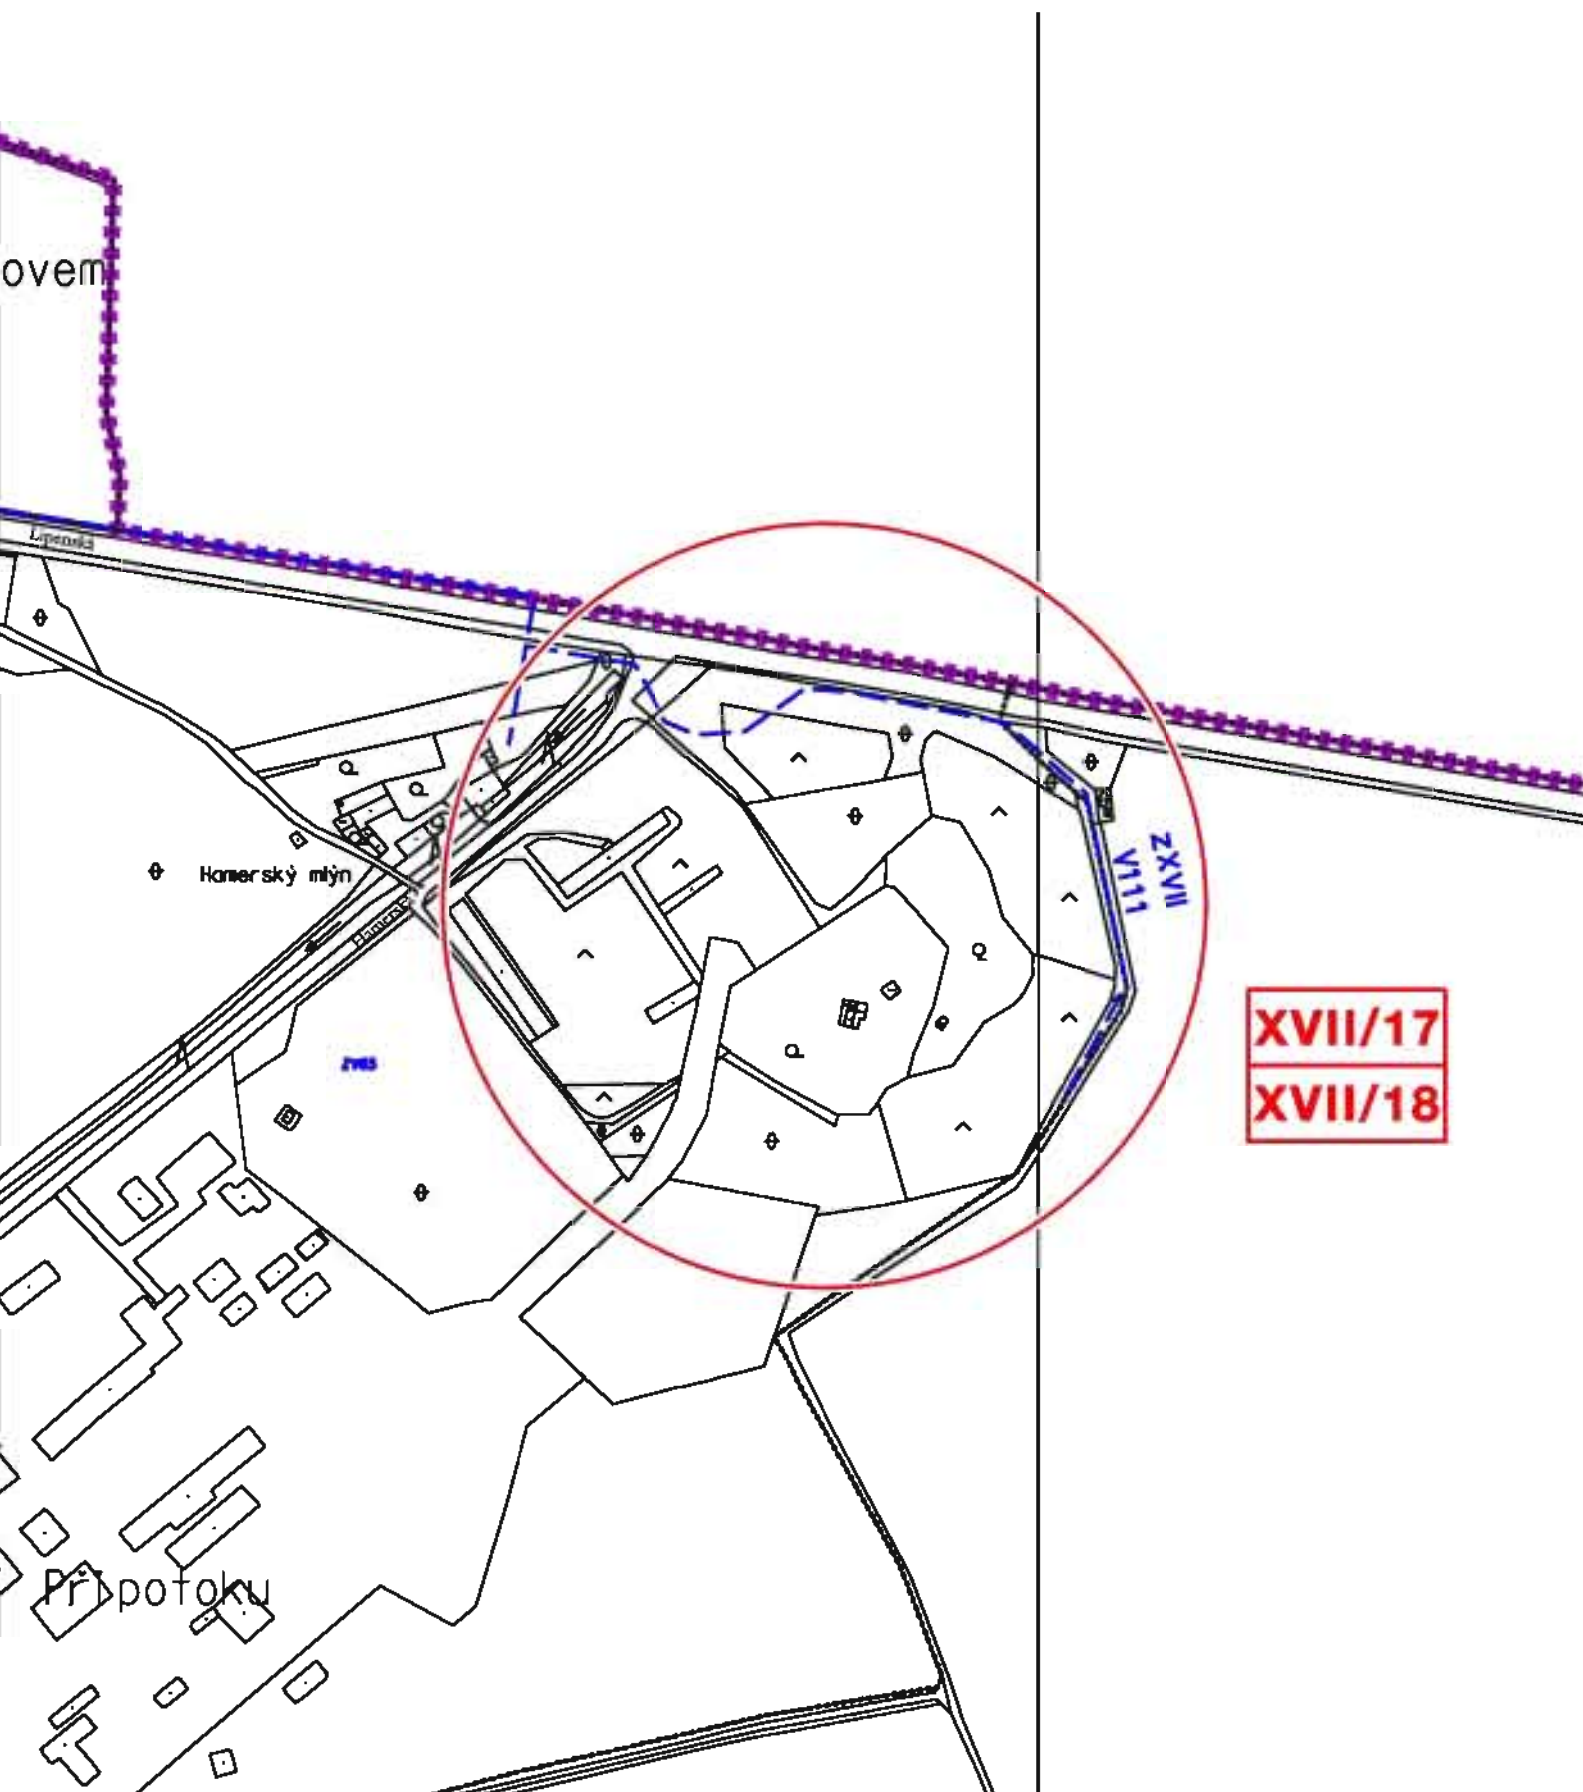


VPS - ZÁSOBOVÁNÍ VODOU

BŘEZEN 2008

M 1 : 5 000

8b

LOKALITA XVII/22

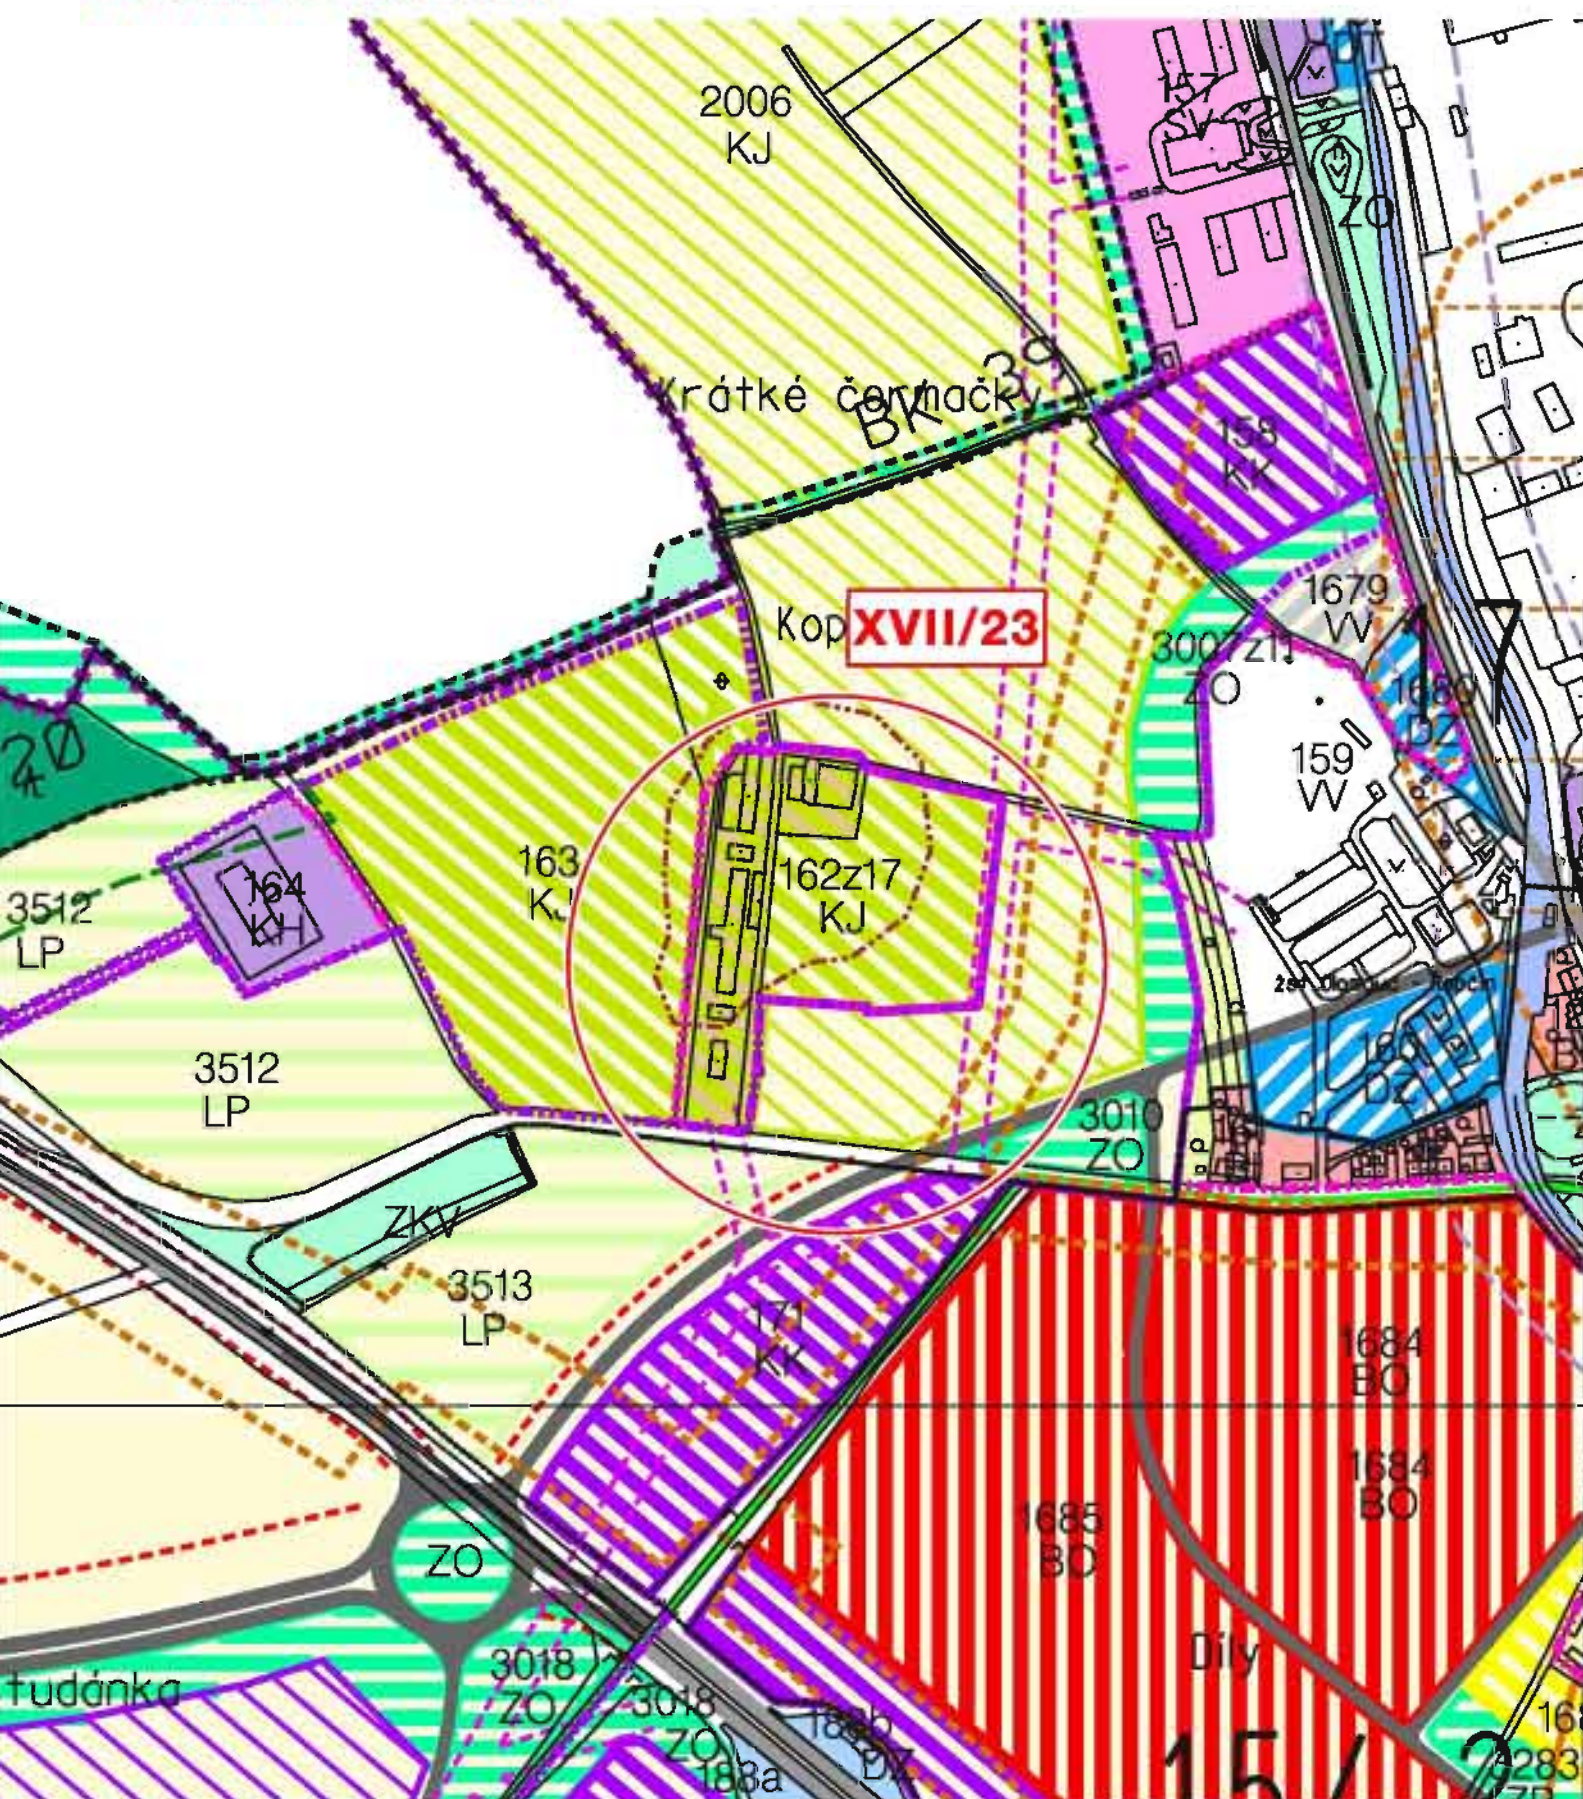LOKALITA XVII/23

BŘEZEN 2008

M 1 : 5 000

2b

LOKALITA XVII/25