



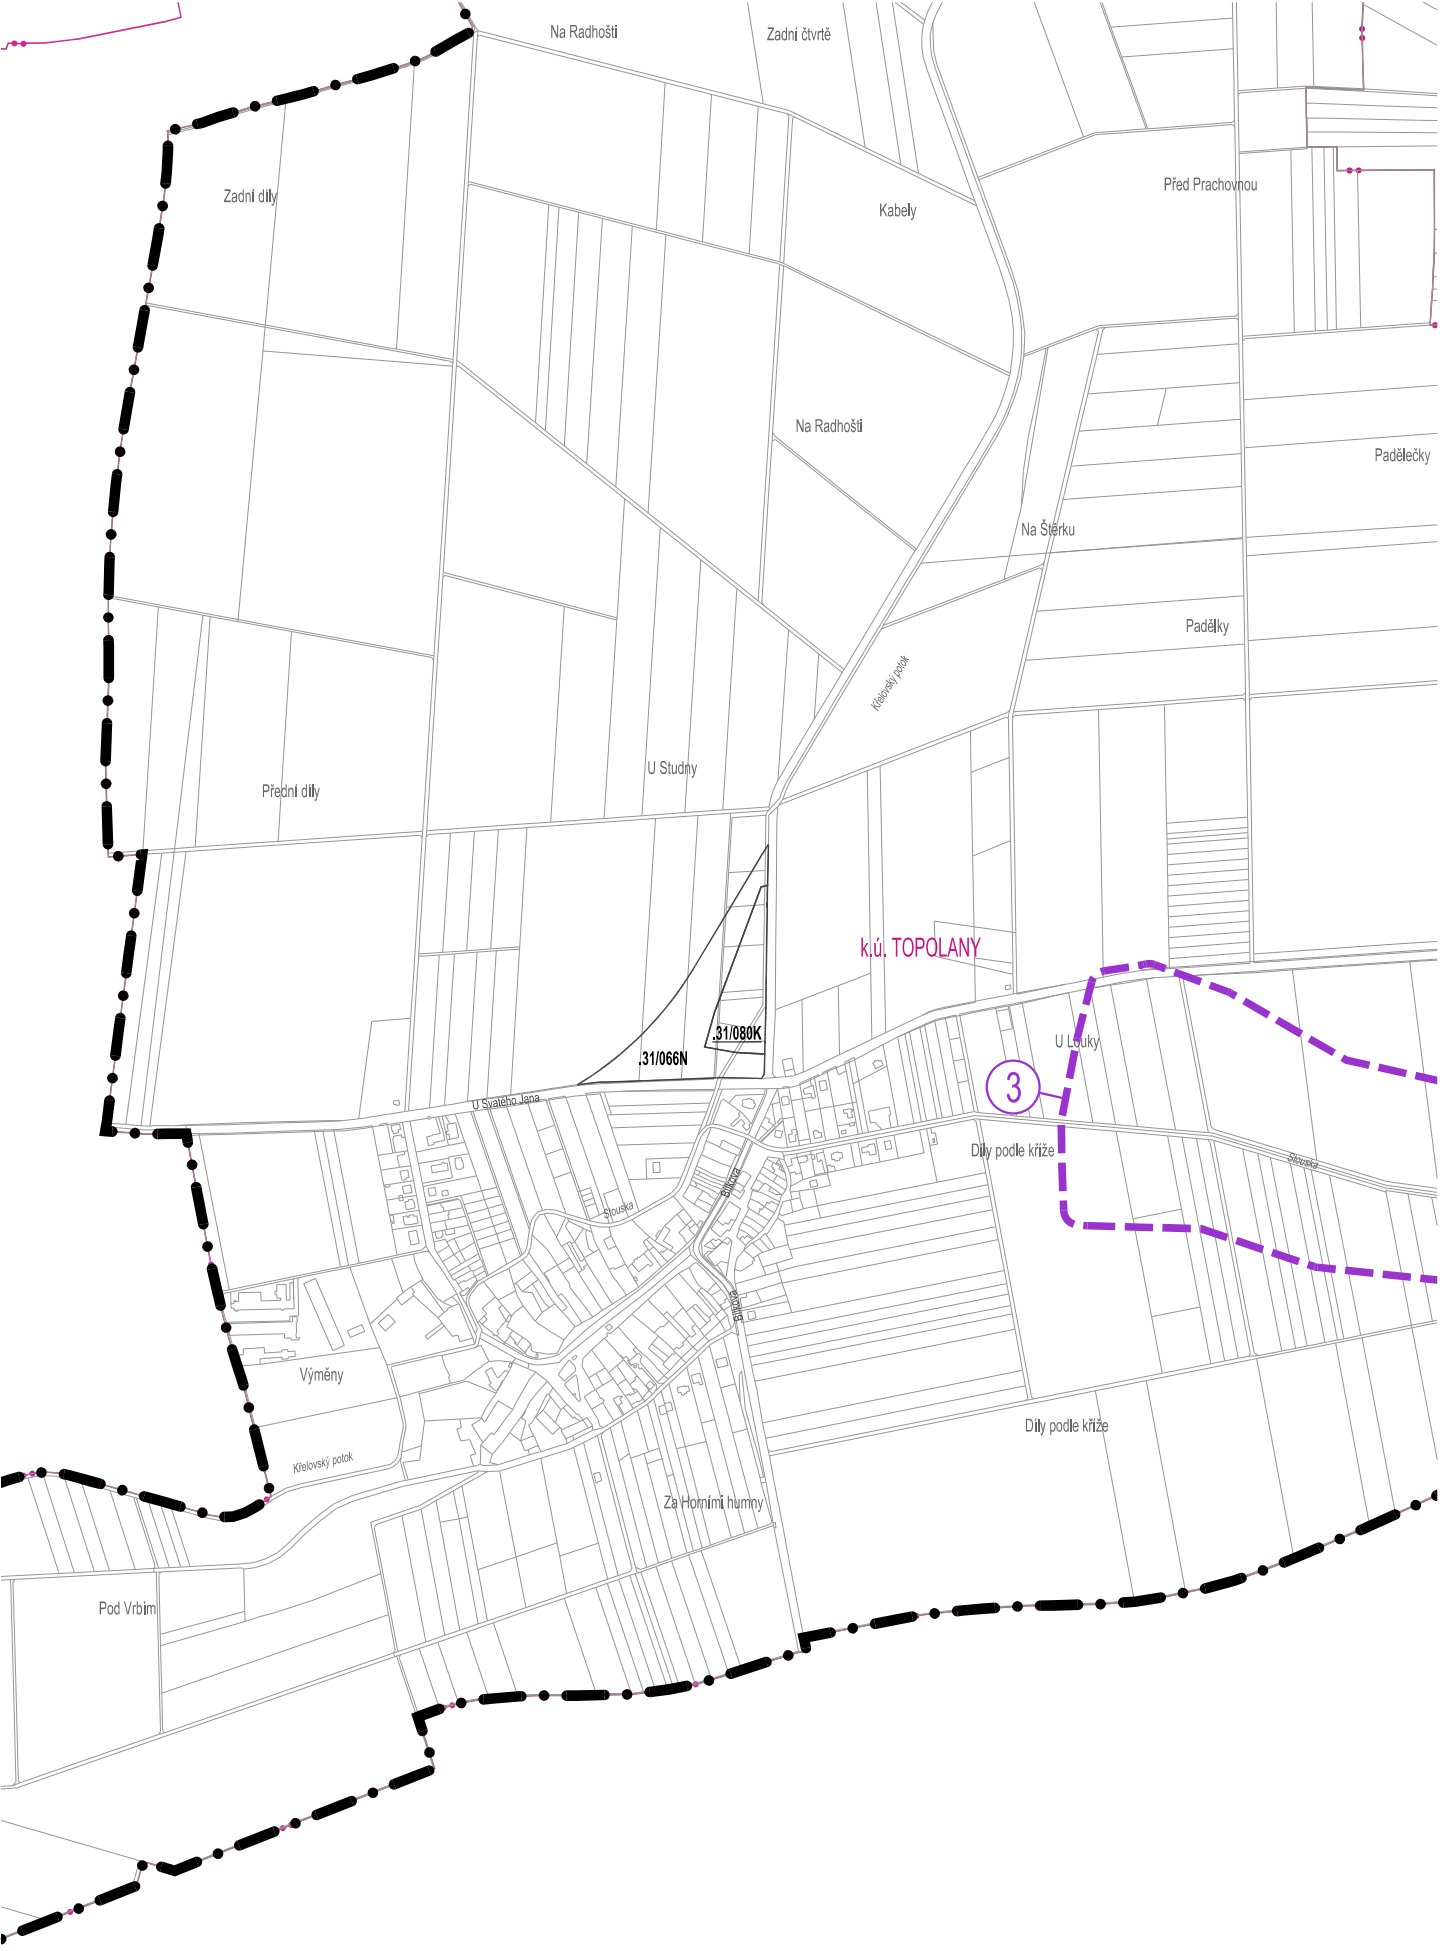


TOPOLANY

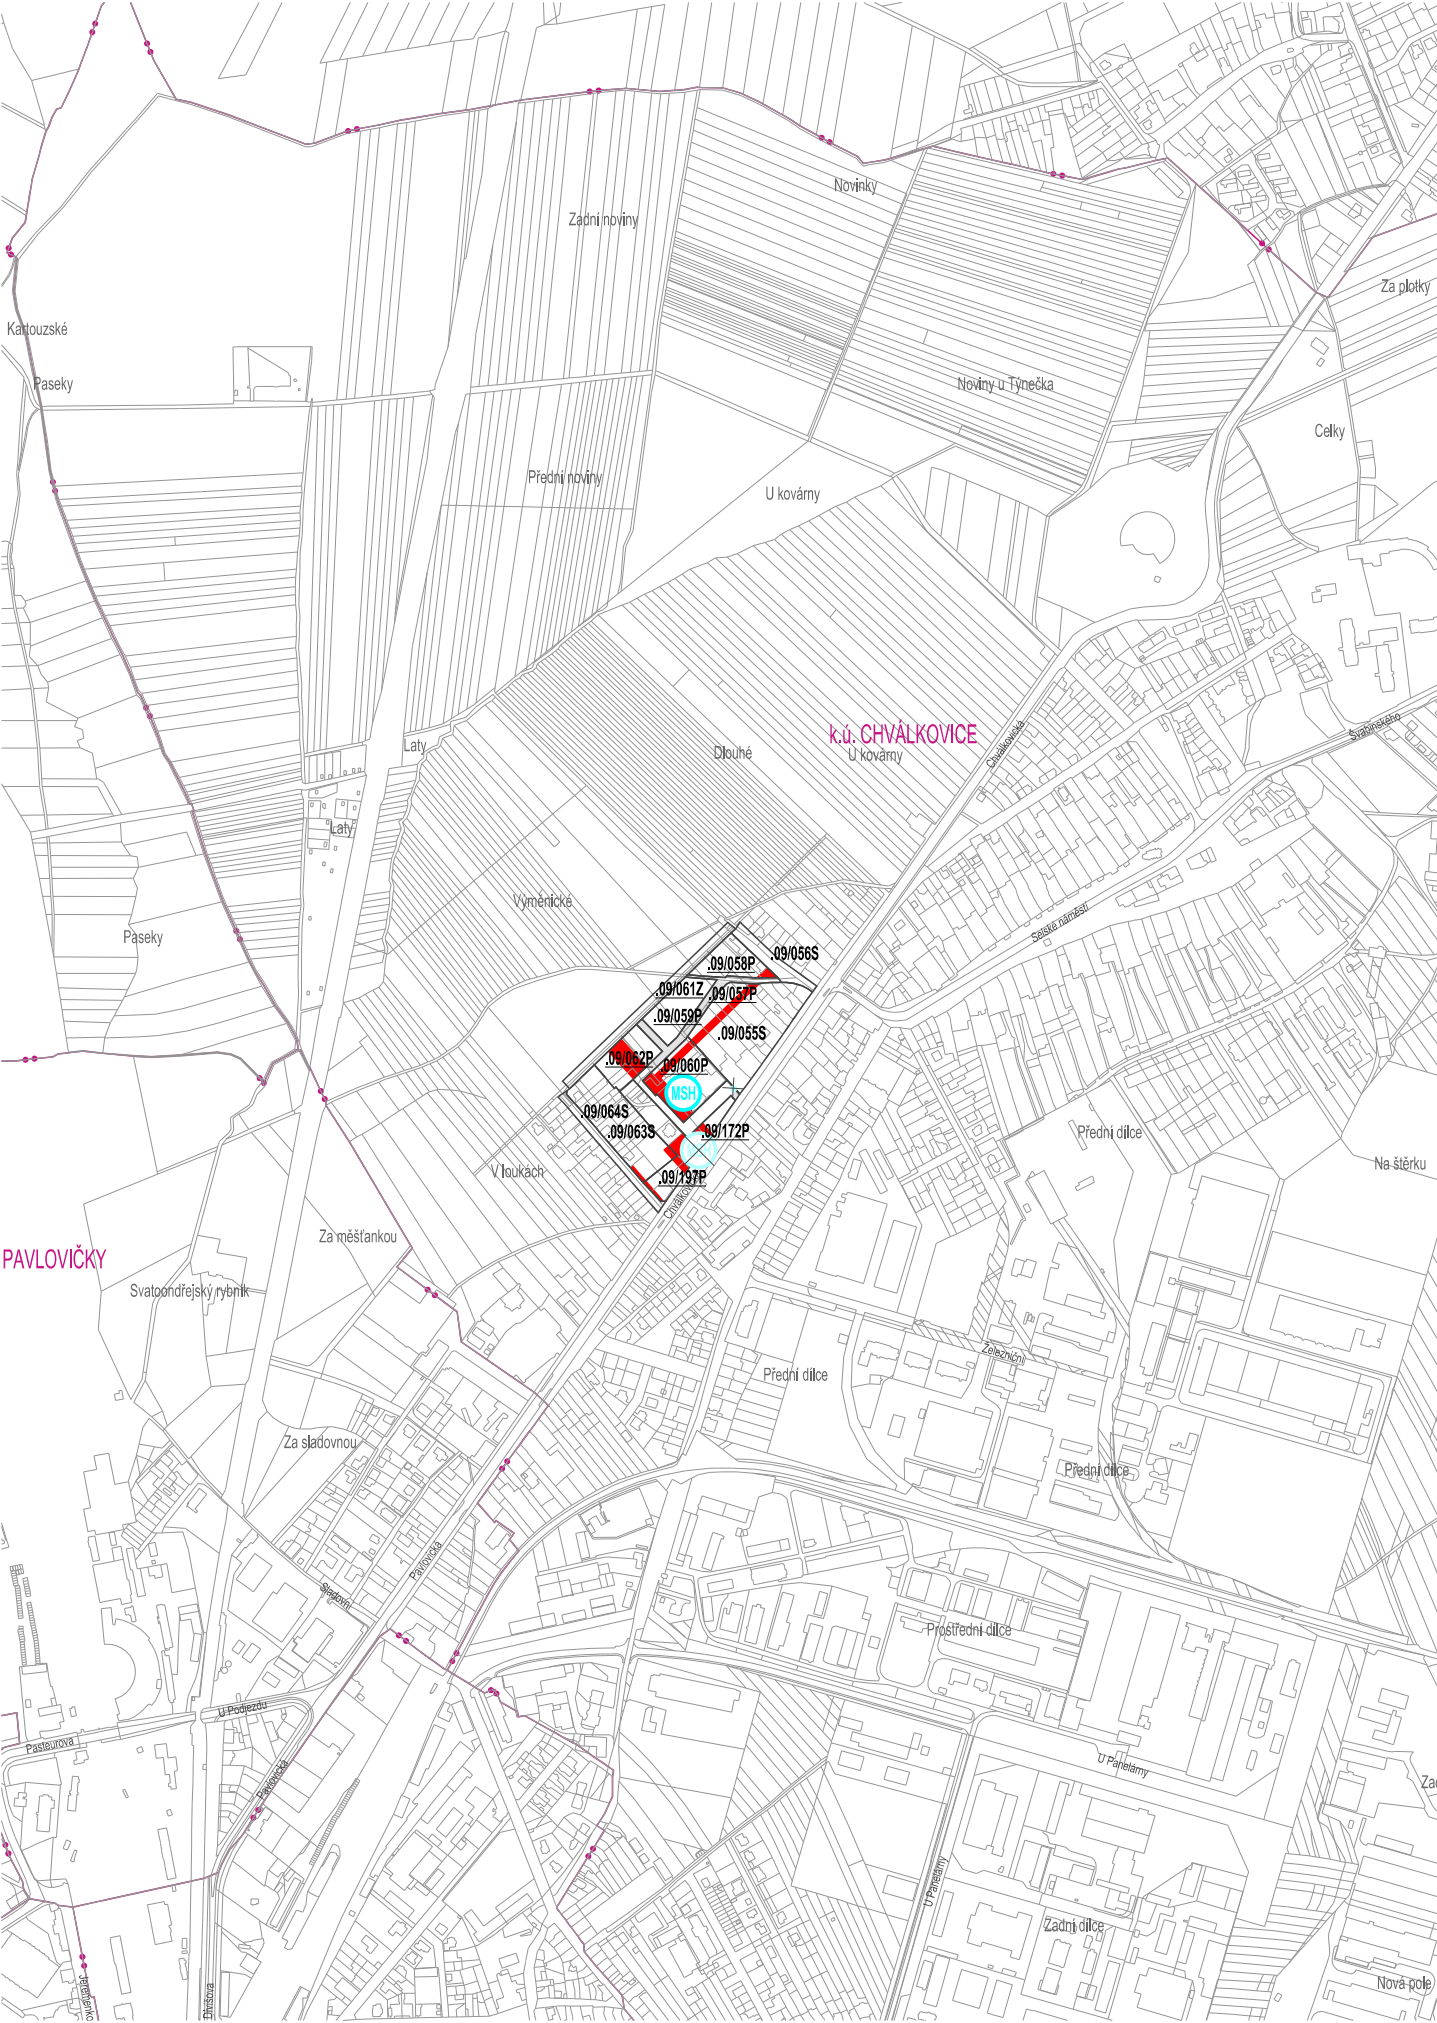

CHVÁLKOVICE




SLAVONÍN

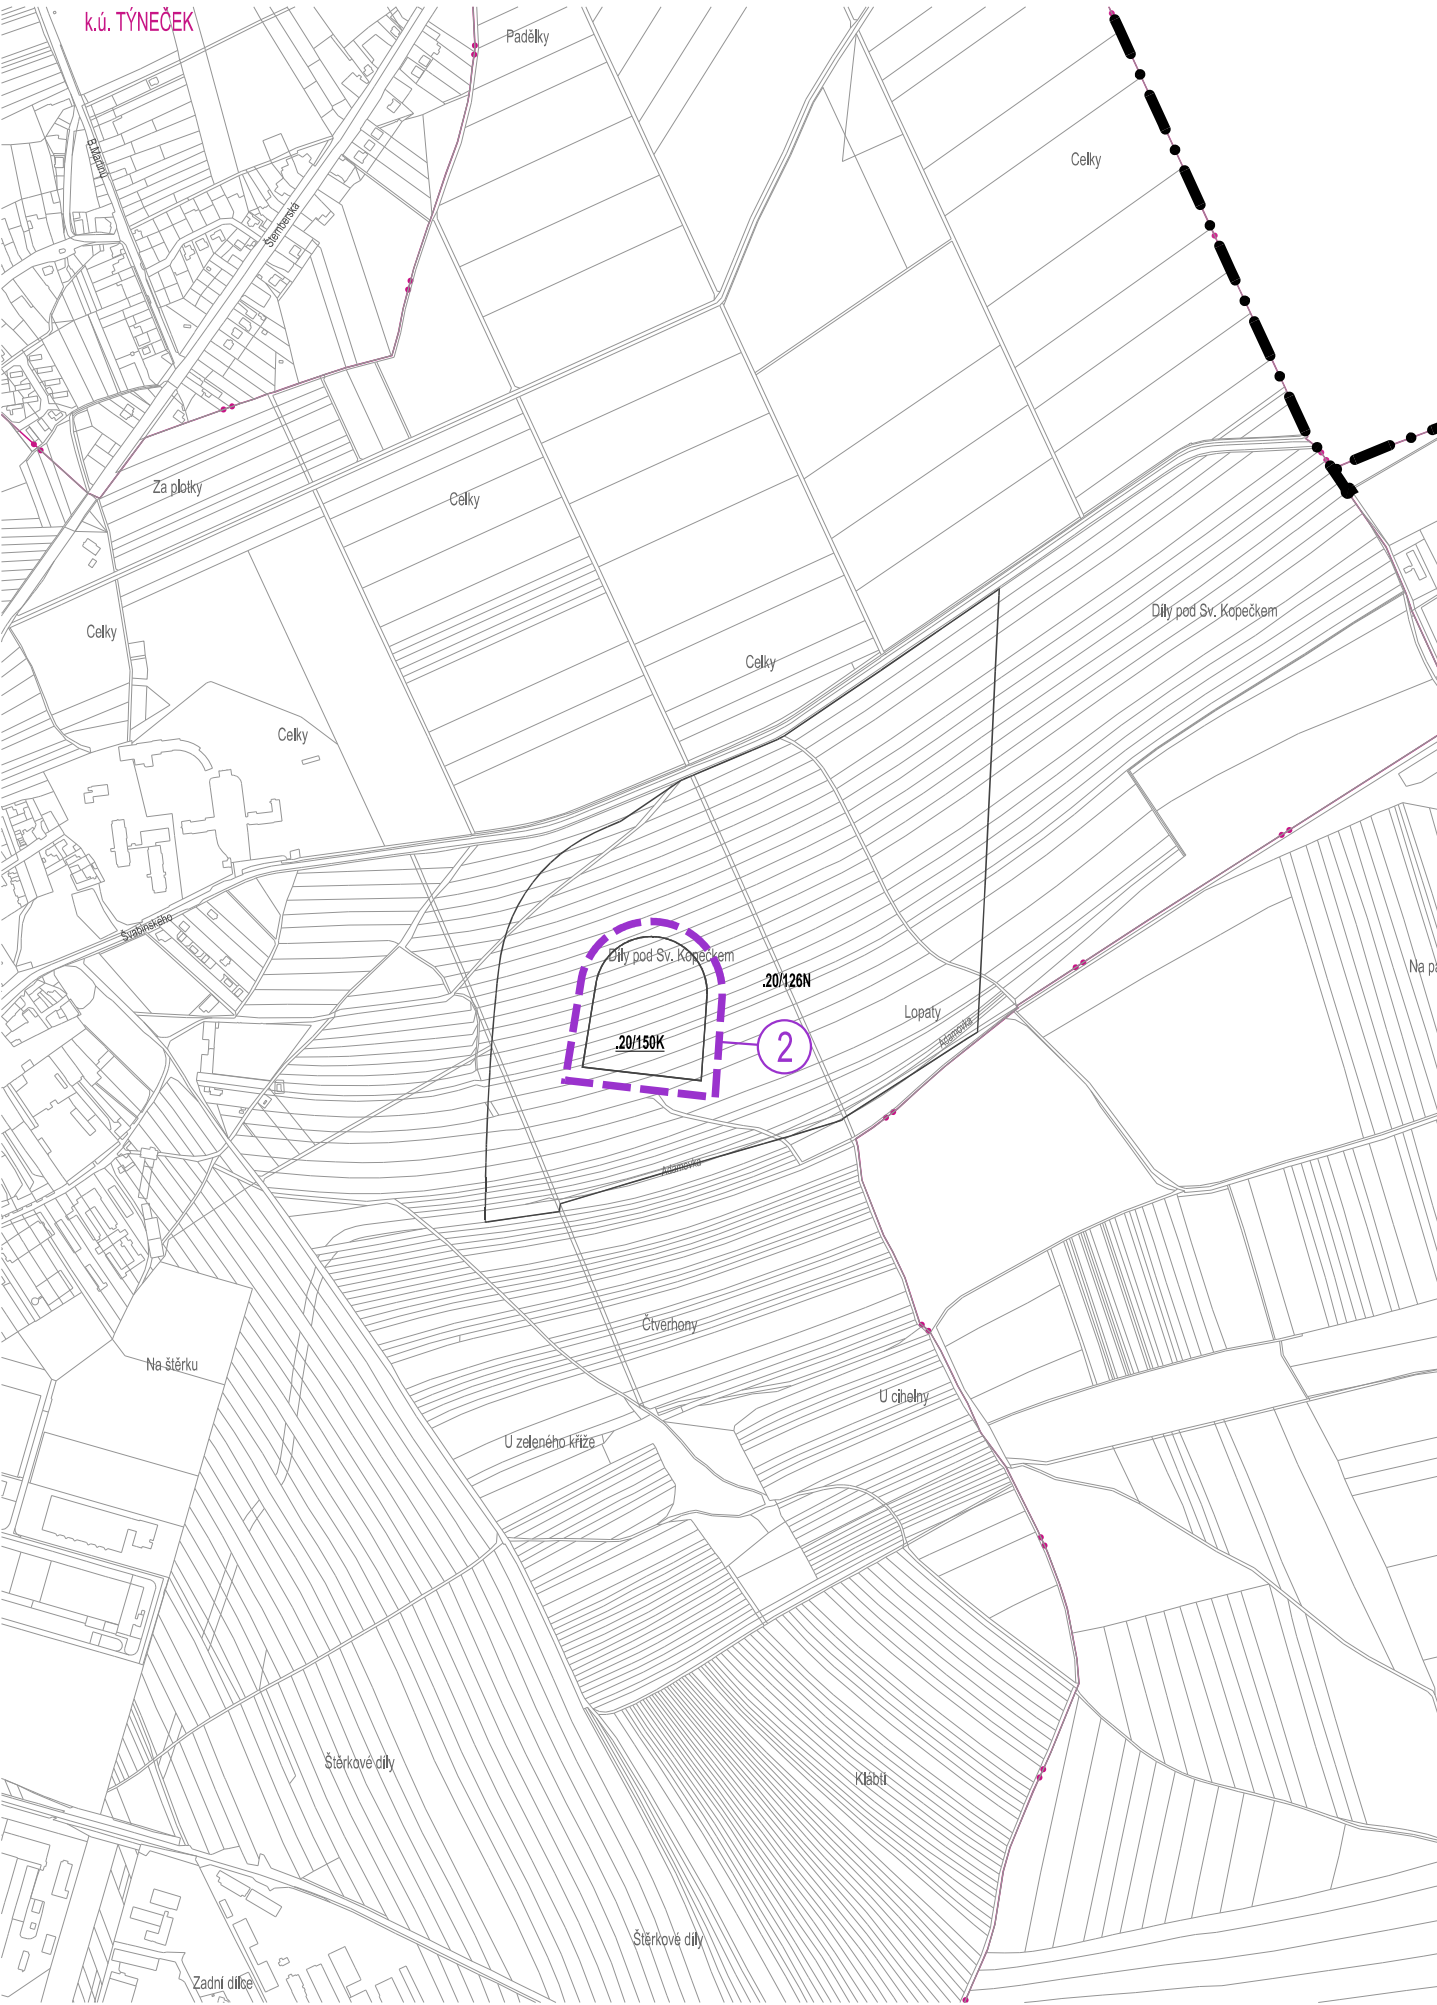


CHVÁLKOVICE-VÝCHOD

STAV, ROZVOJ	
	PLOCHY SMÍŠENÉ OBYTNÉ (B)
	PLOCHY VEŘEJNÝCH PROSTRANSTVÍ (P)
	PLOCHY VODNÍ A VODOHOSPODÁŘSKÉ (W)
	KÓD PLOCHY STABILIZOVANÉ
	KÓD PLOCHY ROZVOJOVÉ
	ROZHRANÍ PLOCH
	MĚSTSKÉ SUBCENTRUM HLAVNÍ

JEVY RUŠENÉ V RÁMCI SOUBORU ZMĚN Č. I.A.2 ÚP OLOMOUC

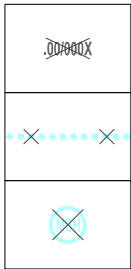

PRVKY MAPOVÉHO DÍLA

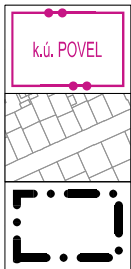

ZÁZNAM O ÚČINNOSTI	
Správní orgán, který změnu územního plánu vydal: Zastupitelstvo města Olomouce	(otisk úředního razítka)
Datum nabytí účinnosti změny:	
Pořizovatel: Magistrát města Olomouce	
Oprávněná úřední osoba pořizovatele: Ing. Marek Černý, vedoucí odboru koncepce a rozvoje Magistrátu města Olomouce	



Zpracovatel: knesl kyncl architekti s.r.o., Šumavská 416/15, 602 00 Brno				knesl kyncl architekti s. r. o., Šumavská 416/15, 602 00 Brno tel./fax: +420 541 592 134 www.knesl-kyncl.com
Garant projektu: doc. Ing. arch. Jakub Kyncl, Ph.D., ČKA 02872		Podpis:		
Koncepce: doc. Ing. arch. Jakub Kyncl, Ph.D., Ing. arch. Jiří Knesl, Ing. arch. Jan Špihl, Ing. arch. Bohuš Zoubek				
Spolupráce: Ing. arch. Josef Hejny, Ing. arch. Katarína Vankušová, Bc. Kamila Vysřížková				
Technická infrastruktura: Ing. Vítězslav Vaněk		ÚSES, krajina: AGERIS s.r.o. RNDr. Josef Glis, RNDr. Jiří Kodan		
Dopravní infrastruktura: Atelier DPK, s.r.o. Ing. Kateřina Polesná		Zábor půdního fondu: knesl kyncl architekti s.r.o. Ing. arch. Jiří Knesl		
Objednatel: Statutární město Olomouc, Horní náměstí č.p. 583, 779 11 Olomouc				
Pořizovatel: Magistrát města Olomouce, Odbor koncepce a rozvoje, Hynalsova 10, 779 11 Olomouc				
Název akce: ÚZEMNÍ PLÁN OLOMOUC SOUBOR ZMĚN Č. I.A.2			Datum: 2017 Formát: 630 X 594 mm Číslo zakázky: 00222_70	
Název výkresu: HLAVNÍ VÝKRES			Měřítko: 1 : 10 000	Číslo výkresu: Zm.IA.2/102.1