




CHVÁLKOVICE

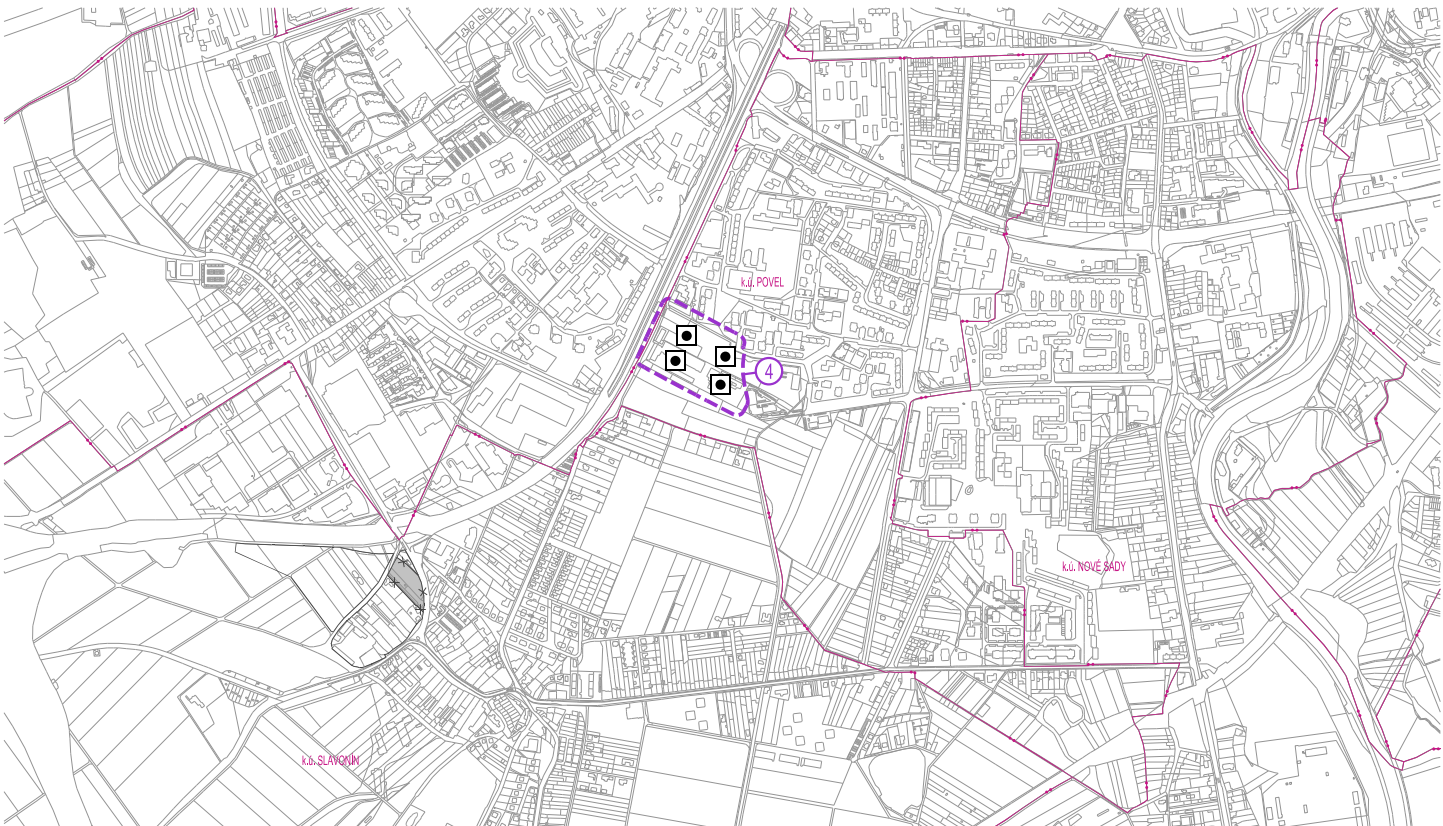

SLAVONÍN, POVEL

	10 / 14 m	JEVY RUŠENÉ V RÁMCI SOUBORU ZMĚN Č. I.A.2 ÚP OLOMOUC	
	SPECIFICKÁ VÝŠKA 1		MAXIMÁLNÍ VÝŠKA ZÁSTAVBY – ZRUŠENO
	MĚSTSKÉ SUBCENTRUM HLAVNÍ		MĚSTSKÉ SUBCENTRUM HLAVNÍ – ZRUŠENO
	ROZHRANÍ PLOCH	PRVKY MAPOVÉHO DÍLA	
			HRANICE KATASTRÁLNÍHO ÚZEMÍ A JEHO NÁZEV
	ÚPRAVY DOKUMENTACE PŘED OPAKOVANÝM VEŘEJNÝM PROJEDNÁNÍM A JEJICH OZNAČENÍ (POPIS VIZ ODŮVODNĚNÍ)		POLOHOPIS – DIGITÁLNÍ KATASTRÁLNÍ MAPA

Z Á Z N A M O Ú Č I N N O S T I

Správní orgán, který změnu územního plánu vydal: Zastupitelstvo města Olomouce	(otisk úředního razítka)
Datum nabytí účinnosti změny:	
Pořizovatel: Magistrát města Olomouce	
Oprávněná úřední osoba pořizovatele: Ing. Marek Černý, vedoucí odboru koncepce a rozvoje Magistrátu města Olomouce	



Zpracovatel:		knesl kynčl architekti s. r. o. Šumavská 416/15, 602 00 Brno tel./fax: +420 541 592 134 www.knesl-kyncl.com	
knesl kynčl architekti s.r.o., Šumavská 416/15, 602 00 Brno			
Garant projektu:	Podpis:		
doc. Ing. arch. Jakub Kynčl, Ph.D., ČKA 02672			
Koncepce:			
Spolupráce:		doc. Ing. arch. Jakub Kynčl, Ph.D., Ing. arch. Jiří Knesl, Ing. arch. Jan Špirit, Ing. arch. Bohuš Zoubek	
Ing. arch. Josef Hajný, Ing. arch. Katarína Vankušová, Bc. Kamila Vystřčilová			
Technická infrastruktura:	Ing. Vítězslav Vaněk	ÚSES, krajina:	AGERIS s.r.o.
		RNDr. Josef Glos, RNDr. Jiří Kocián	
Dopravní infrastruktura:	Atelier DPK, s.r.o.	Zábor půdního fondu:	knesl kynčl architekti s.r.o.
Ing. Kateřina Polesná		Ing. arch. Jiří Knesl	
Objednatel: Statutární město Olomouc, Horní náměstí č. p. 583, 779 11 Olomouc			
Pořizovatel: Magistrát města Olomouce, Odbor koncepce a rozvoje, Hynaisova 10, 779 11 Olomouc			
Název akce:		Datum:	
ÚZEMNÍ PLÁN OLOMOUC SOUBOR ZMĚN Č. I.A.2		2017	
		Formát:	
		210 X 594 mm	
		Číslo zakázky:	
		00222_70	
Název výkresu:		Měřítko:	Číslo výkresu:
SCHÉMA VÝŠKOVÉ REGULACE A POLYCENTRICKÉHO SYSTÉMU		1 : 20 000	Zm.I.A.2/II/S1