



ET-11	ET-11: STAVEBNÍ VYUŽITÍ ROZVOJOVÝCH PLOCH
	ET-11: PODMÍNKA – VYBUDOVÁNÍ POLDRU (PP-10) A ÚPRAVA VODNÍHO TOKU (VT-03)
ET-14	ET-14: STAVEBNÍ VYUŽITÍ ROZVOJOVÝCH PLOCH

JEVY RUŠENÉ V RÁMCI SOUBORU ZMĚN Č. I.A.2 ÚP OLOMOUC

	STAVEBNÍ VYUŽITÍ ROZVOJOVÝCH PLOCH – ZRUŠENO
	PODMÍNKA – ZRUŠENO
	OZNAČENÍ ETAPIZACE – ZRUŠENO

JEVY RUŠENÉ V LEGENDĚ VÝKRESU V RÁMCI SOUBORU ZMĚN Č. I.A.2 ÚP OLOMOUC

	PODMÍNKA – VYBUDOVÁNÍ PŘELOŽKY PŘÁSLAVICKÉ SVODNICE (VT-01)
	STAVEBNÍ VYUŽITÍ ROZVOJOVÝCH PLOCH
	PODMÍNKA – VYBUDOVÁNÍ PROTIPOVODNOVÝCH OPATŘENÍ (PP-05, PP-08) A REKONSTRUKCE KANALIZACE (TK-08)
	STAVEBNÍ VYUŽITÍ ROZVOJOVÝCH PLOCH
	PODMÍNKA – REKONSTRUKCE KANALIZACE (TK-08)



JEVY DOPLNĚNÉ DO LEGENDY VÝKRESU V RÁMCI SOUBORU ZMĚN Č. I.A.2 ÚP OLOMOUC

	ET-17: PODMÍNKA – ÚPRAVA STÁVAJÍCÍHO KORYTA PŘÁSLAVICKÉ SVODNICE NEBO JEJÍ PŘELOŽKA (VT-01)
--	---

POPISY JEDNOTLIVÝCH ZNAČEK V LEGENDĚ (V ČÁSTI POŘADÍ ZMĚN V ÚZEMÍ) BUDOU NOVĚ UVOZENY VÝRAZEM "ET-00" OZNAČUJÍCÍM JEDNOTLIVÉ PODMÍNKY ETAPIZACE DLE TEXTOVÉ ČÁSTI.

PRVKY MAPOVÉHO DÍLA

	HRANICE KATASTRÁLNÍHO ÚZEMÍ A JEHO NÁZEV
	POLOHOPIŠ – DIGITÁLNÍ KATASTRÁLNÍ MAPA
	HRANICE SPRÁVNÍHO ÚZEMÍ MĚSTA OLOMOUCE

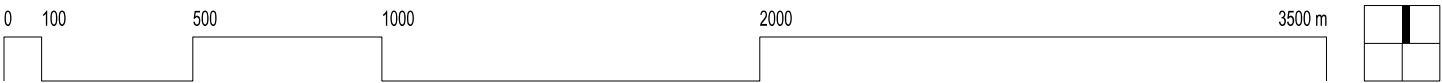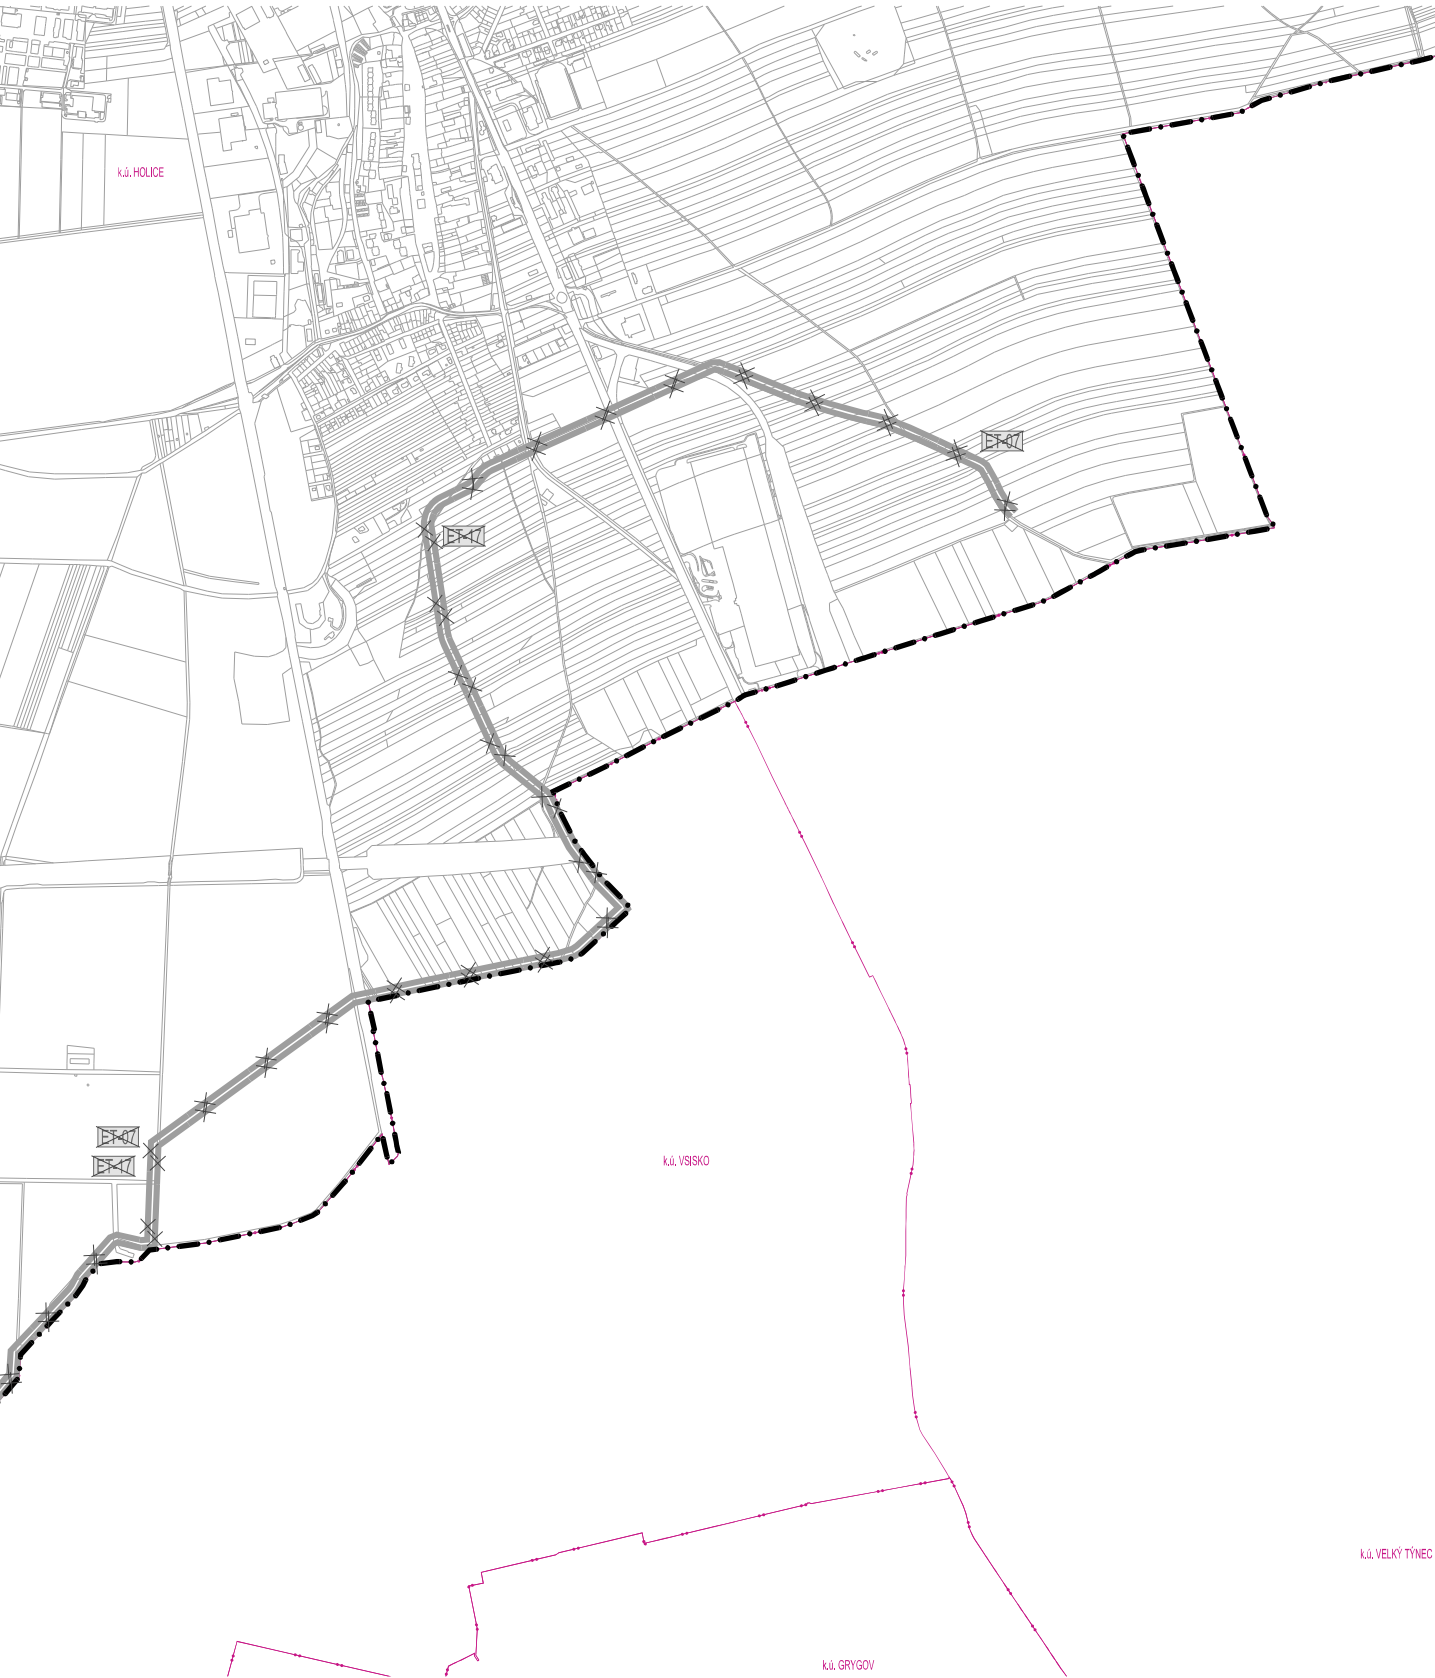

ZÁZNAM O ÚČINNOSTI	
Správní orgán, který změnu územního plánu vydal: Zastupitelstvo města Olomouce	(otisk úředního razítka)
Datum nabytí účinnosti změny:	
Pořizovatel: Magistrát města Olomouce	
Oprávněná úřední osoba pořizovatele: Ing. Marek Černý, vedoucí odboru koncepce a rozvoje Magistrátu města Olomouce	

Zpracovatel:				knesl kyncl architekti s. r. o. Šumavská 416/15, 602 00 Brno tel./fax: +420 541 592 134 www.knesl-kyncl.com
Garant projektu:		Podpis:		
doc. Ing. arch. Jakub Kyncl, Ph.D., ČKA 02672				
Koncepce:		doc. Ing. arch. Jakub Kyncl, Ph.D., Ing. arch. Jiří Knesl, Ing. arch. Jan Špítl, Ing. arch. Bohuš Zoubek		
Spolupráce:		Ing. arch. Josef Hájný, Ing. arch. Katarína Vankušová, Bc. Kamila Vysrčilová		
Technická infrastruktura:		Ing. Vítězslav Vaněk	ÚSES, krajina:	AGERIS s.r.o.
				RNDr. Josef Glos, RNDr. Jiří Kocán
Dopravní infrastruktura:		Atelier DPK, s.r.o.	Zábor půdního fondu:	knesl kyncl architekti s.r.o.
		Ing. Kateřina Polesná		Ing. arch. Jiří Knesl
Objednatel: Statutární město Olomouc, Horní náměstí č. p. 583, 779 11 Olomouc				
Pořizovatel: Magistrát města Olomouce, Odbor koncepce a rozvoje, Hymalsova 10, 779 11 Olomouc				
Název akce:		ÚZEMNÍ PLÁN OLOMOUC SOUBOR ZMĚN Č. I.A.2		
		Datum: 2017		
		Formát: 420 X 594 mm		
		Číslo zakázky: 00222_70		
Název výkresu:		Měřítko: 1 : 20 000 Číslo výkresu: Zm.I.A.2/VS2		
SCHÉMA ETAPIZACE				