




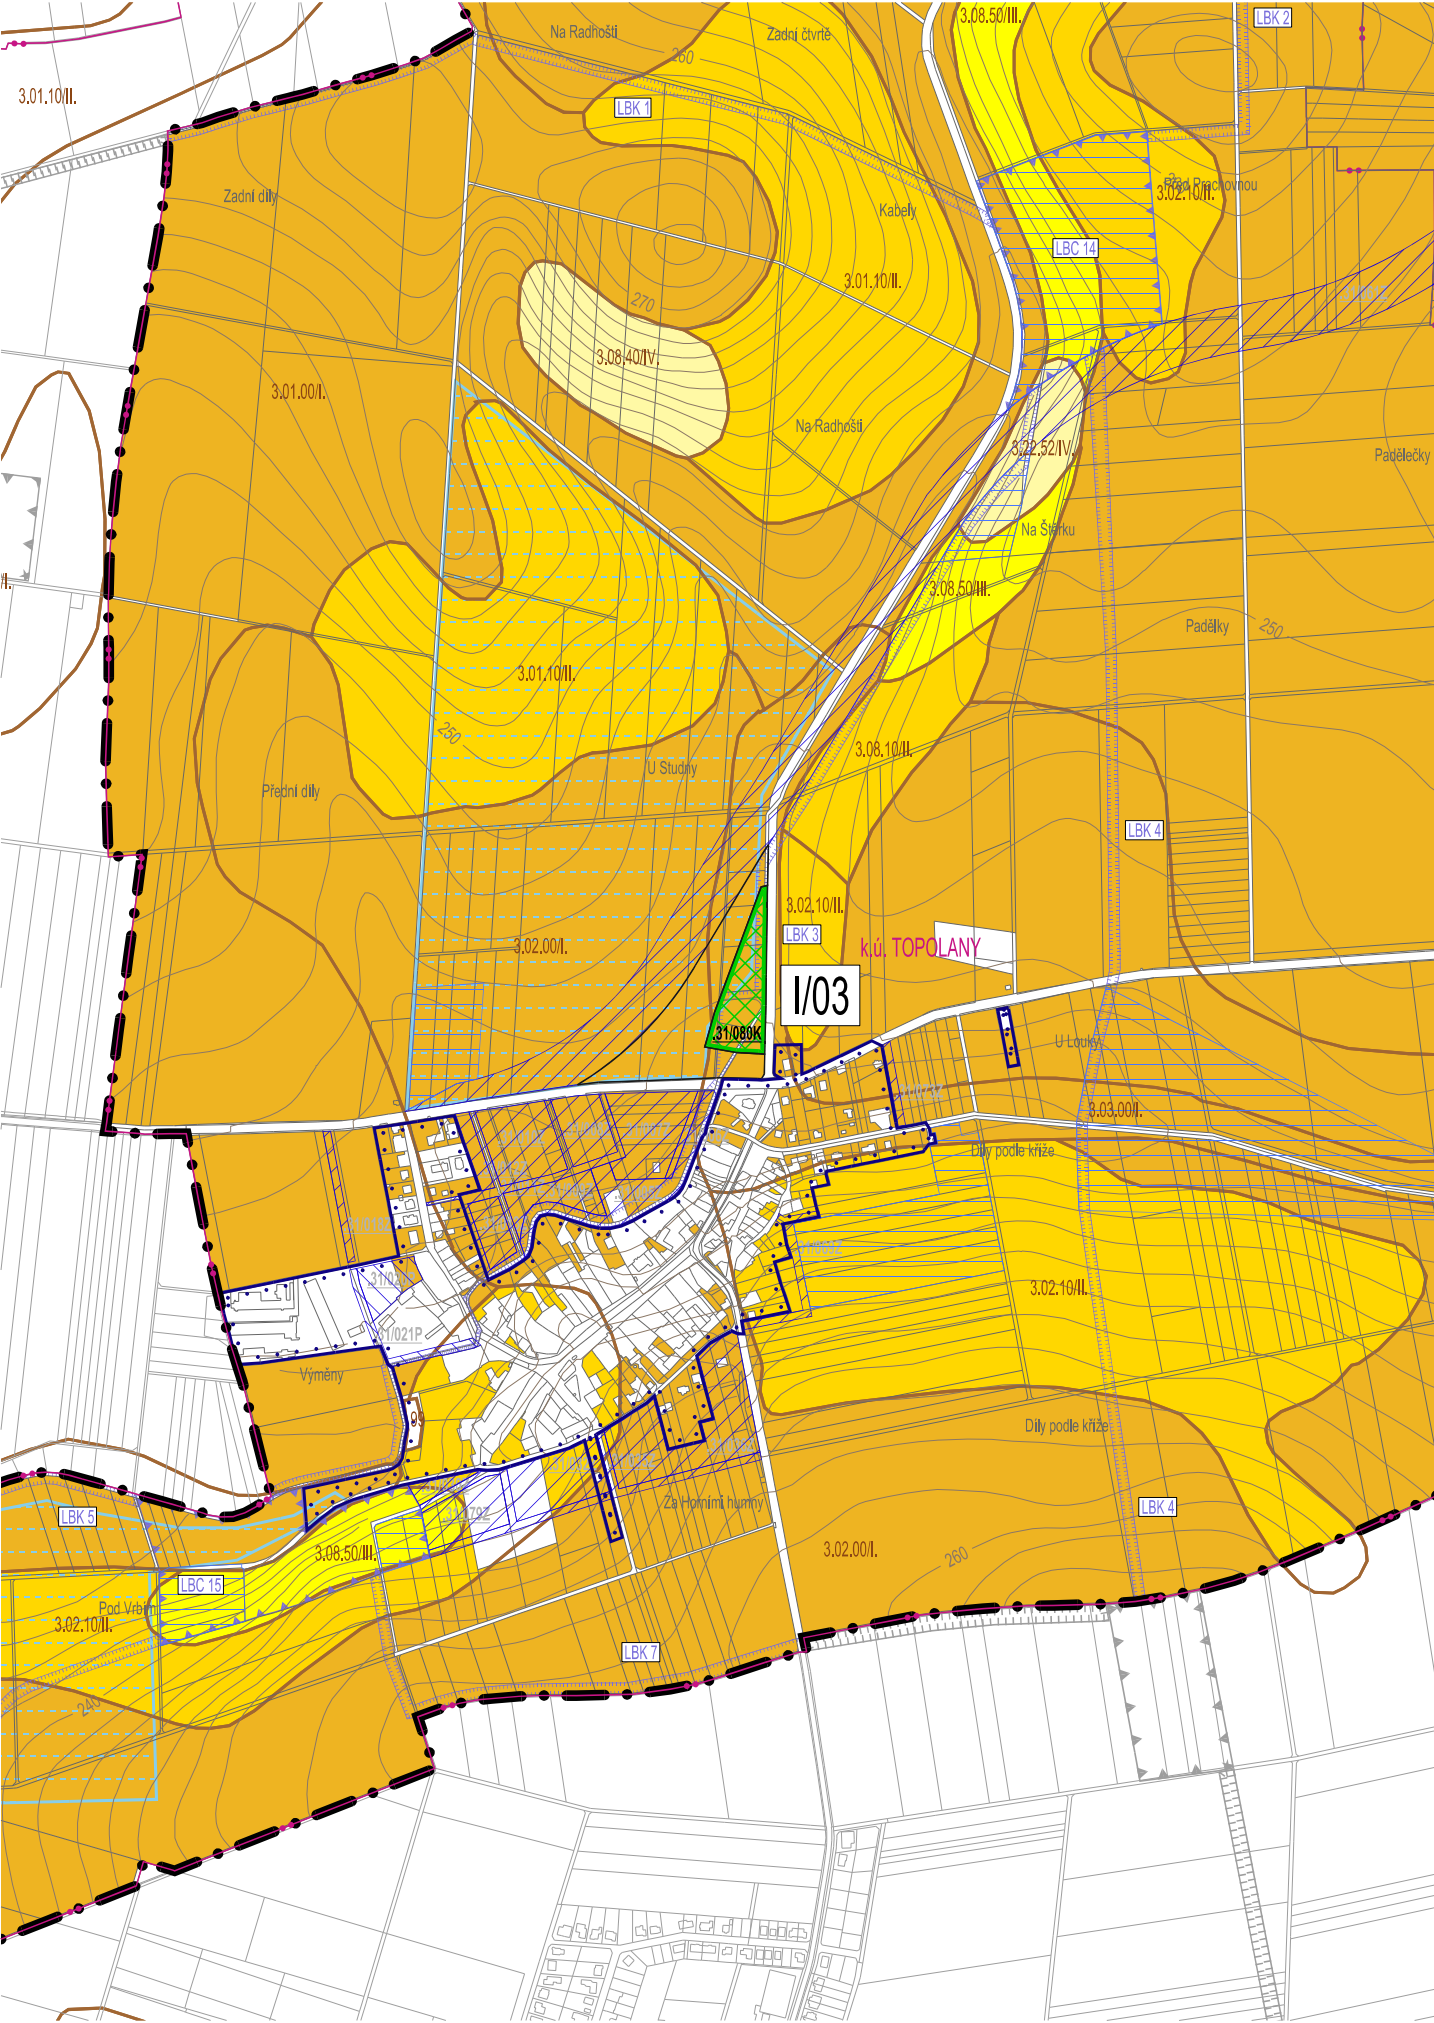


TOPOLANY

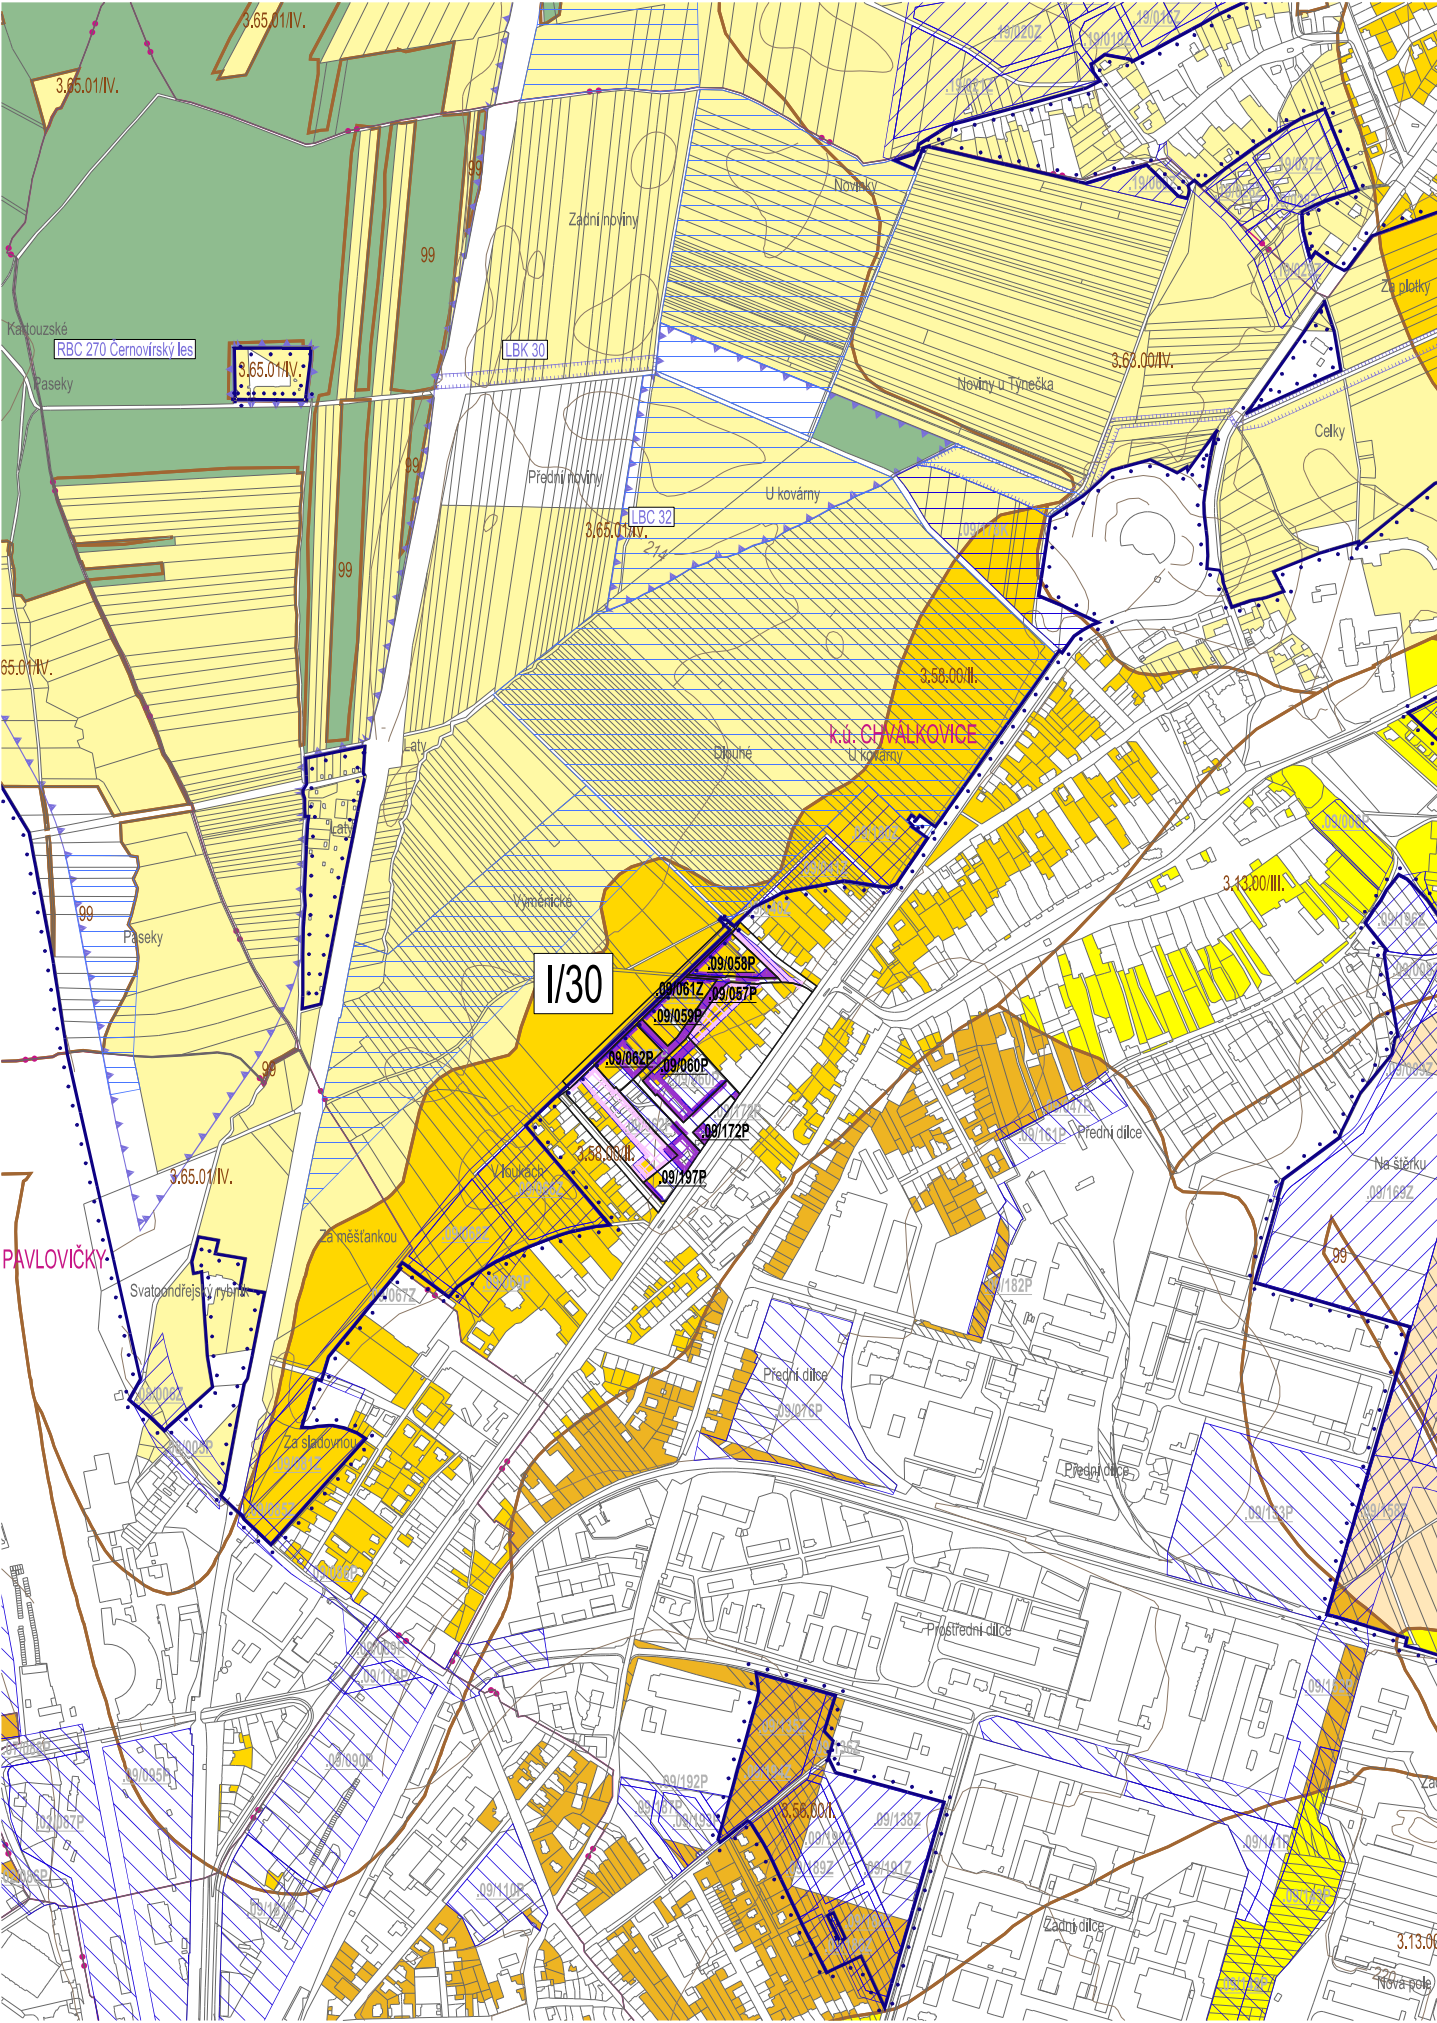

CHVÁLKOVICE

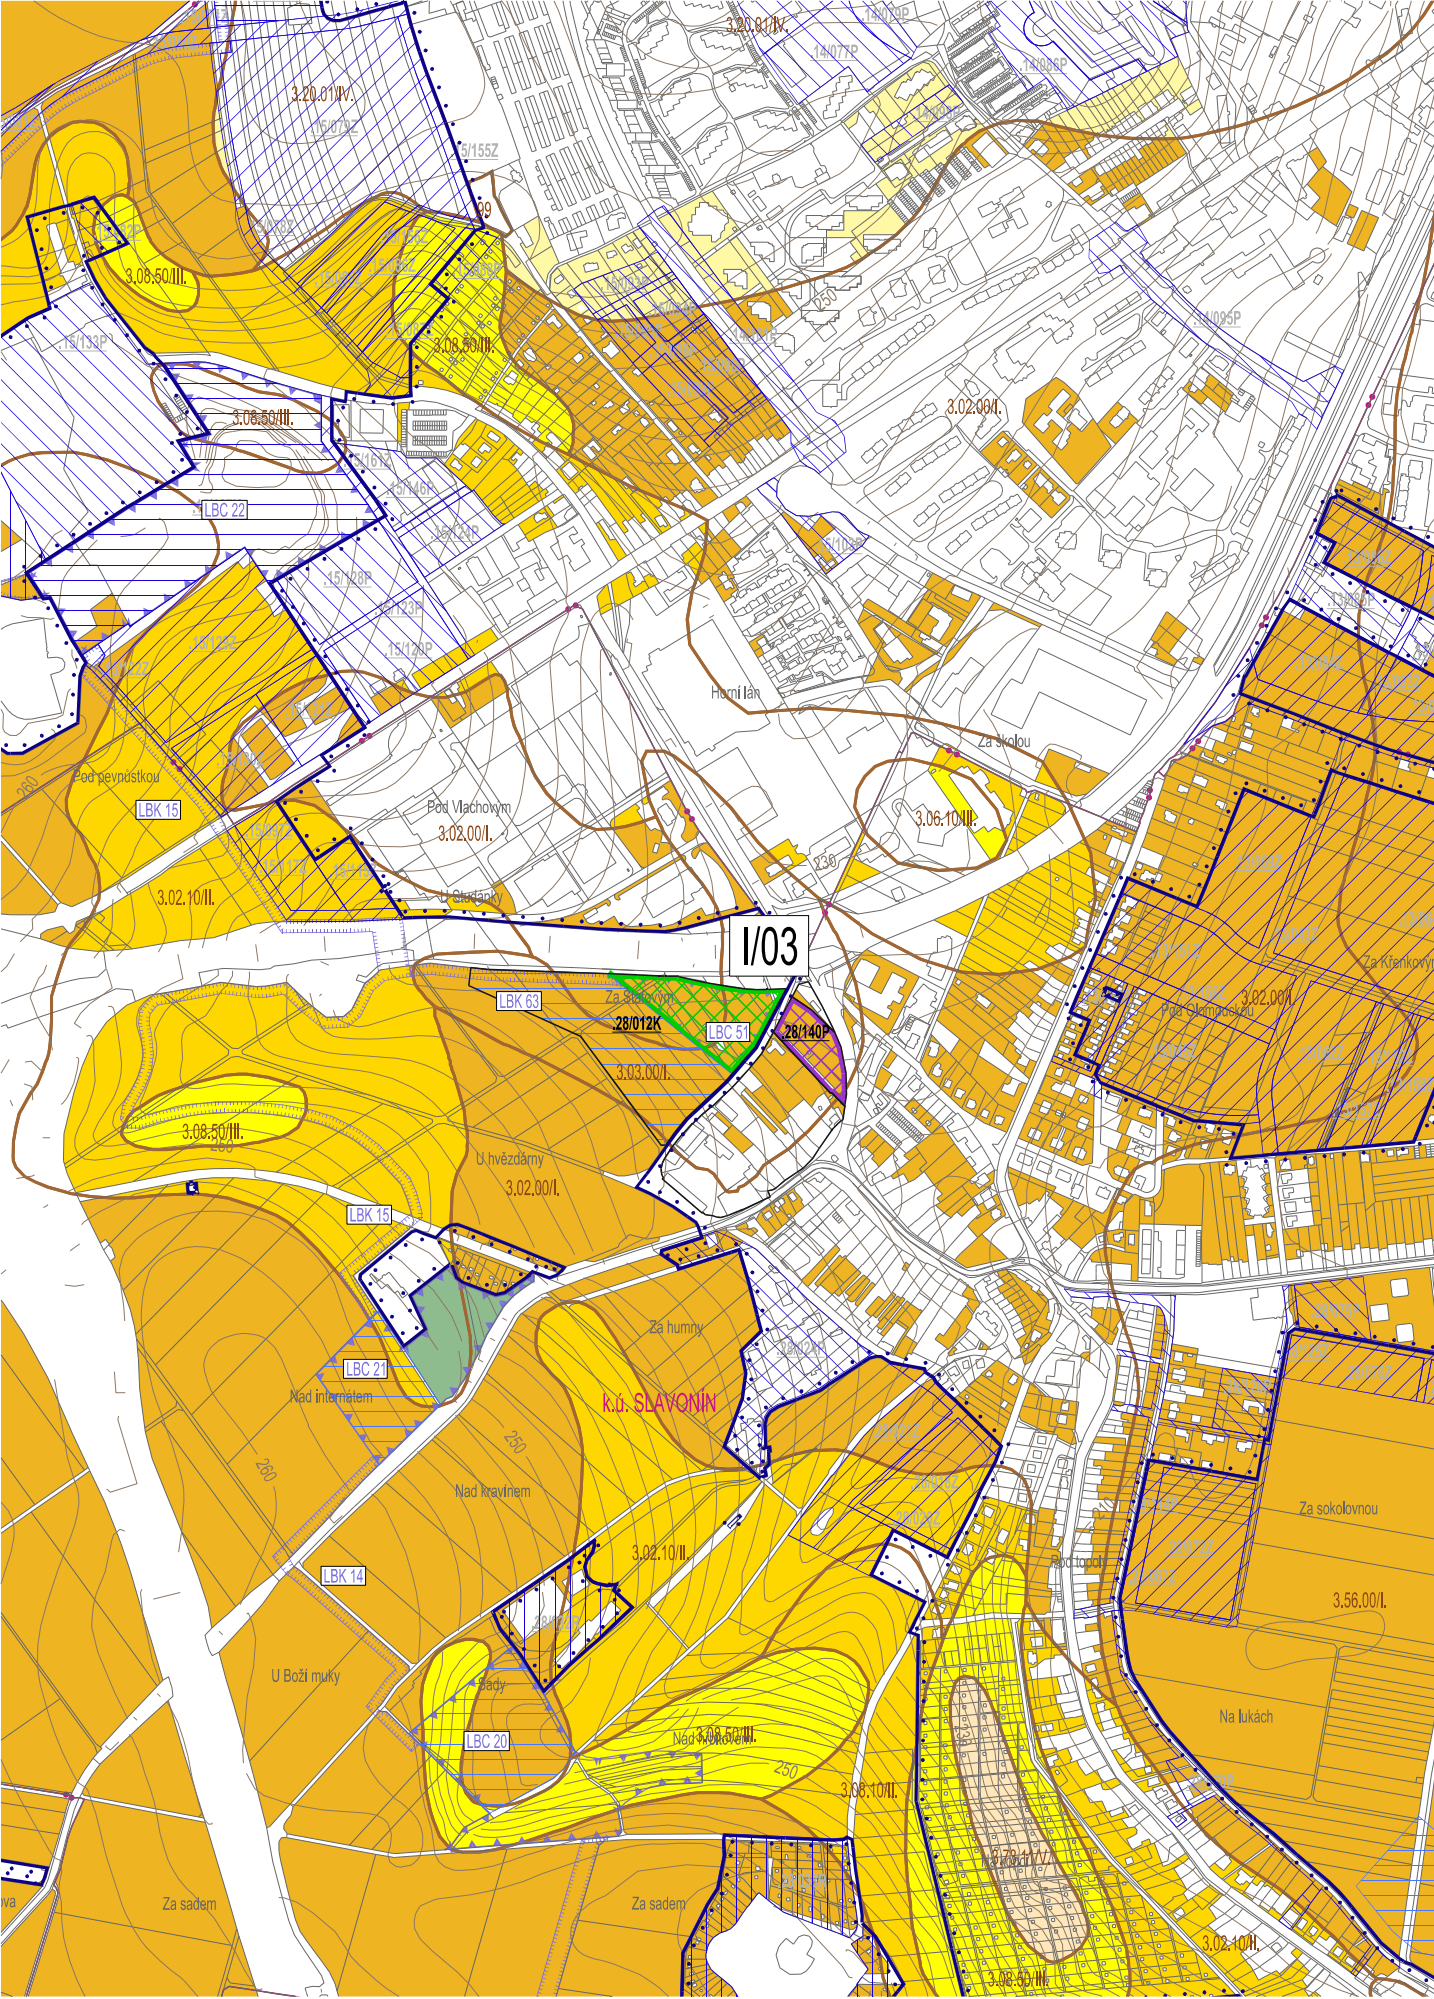

SLAVONÍN

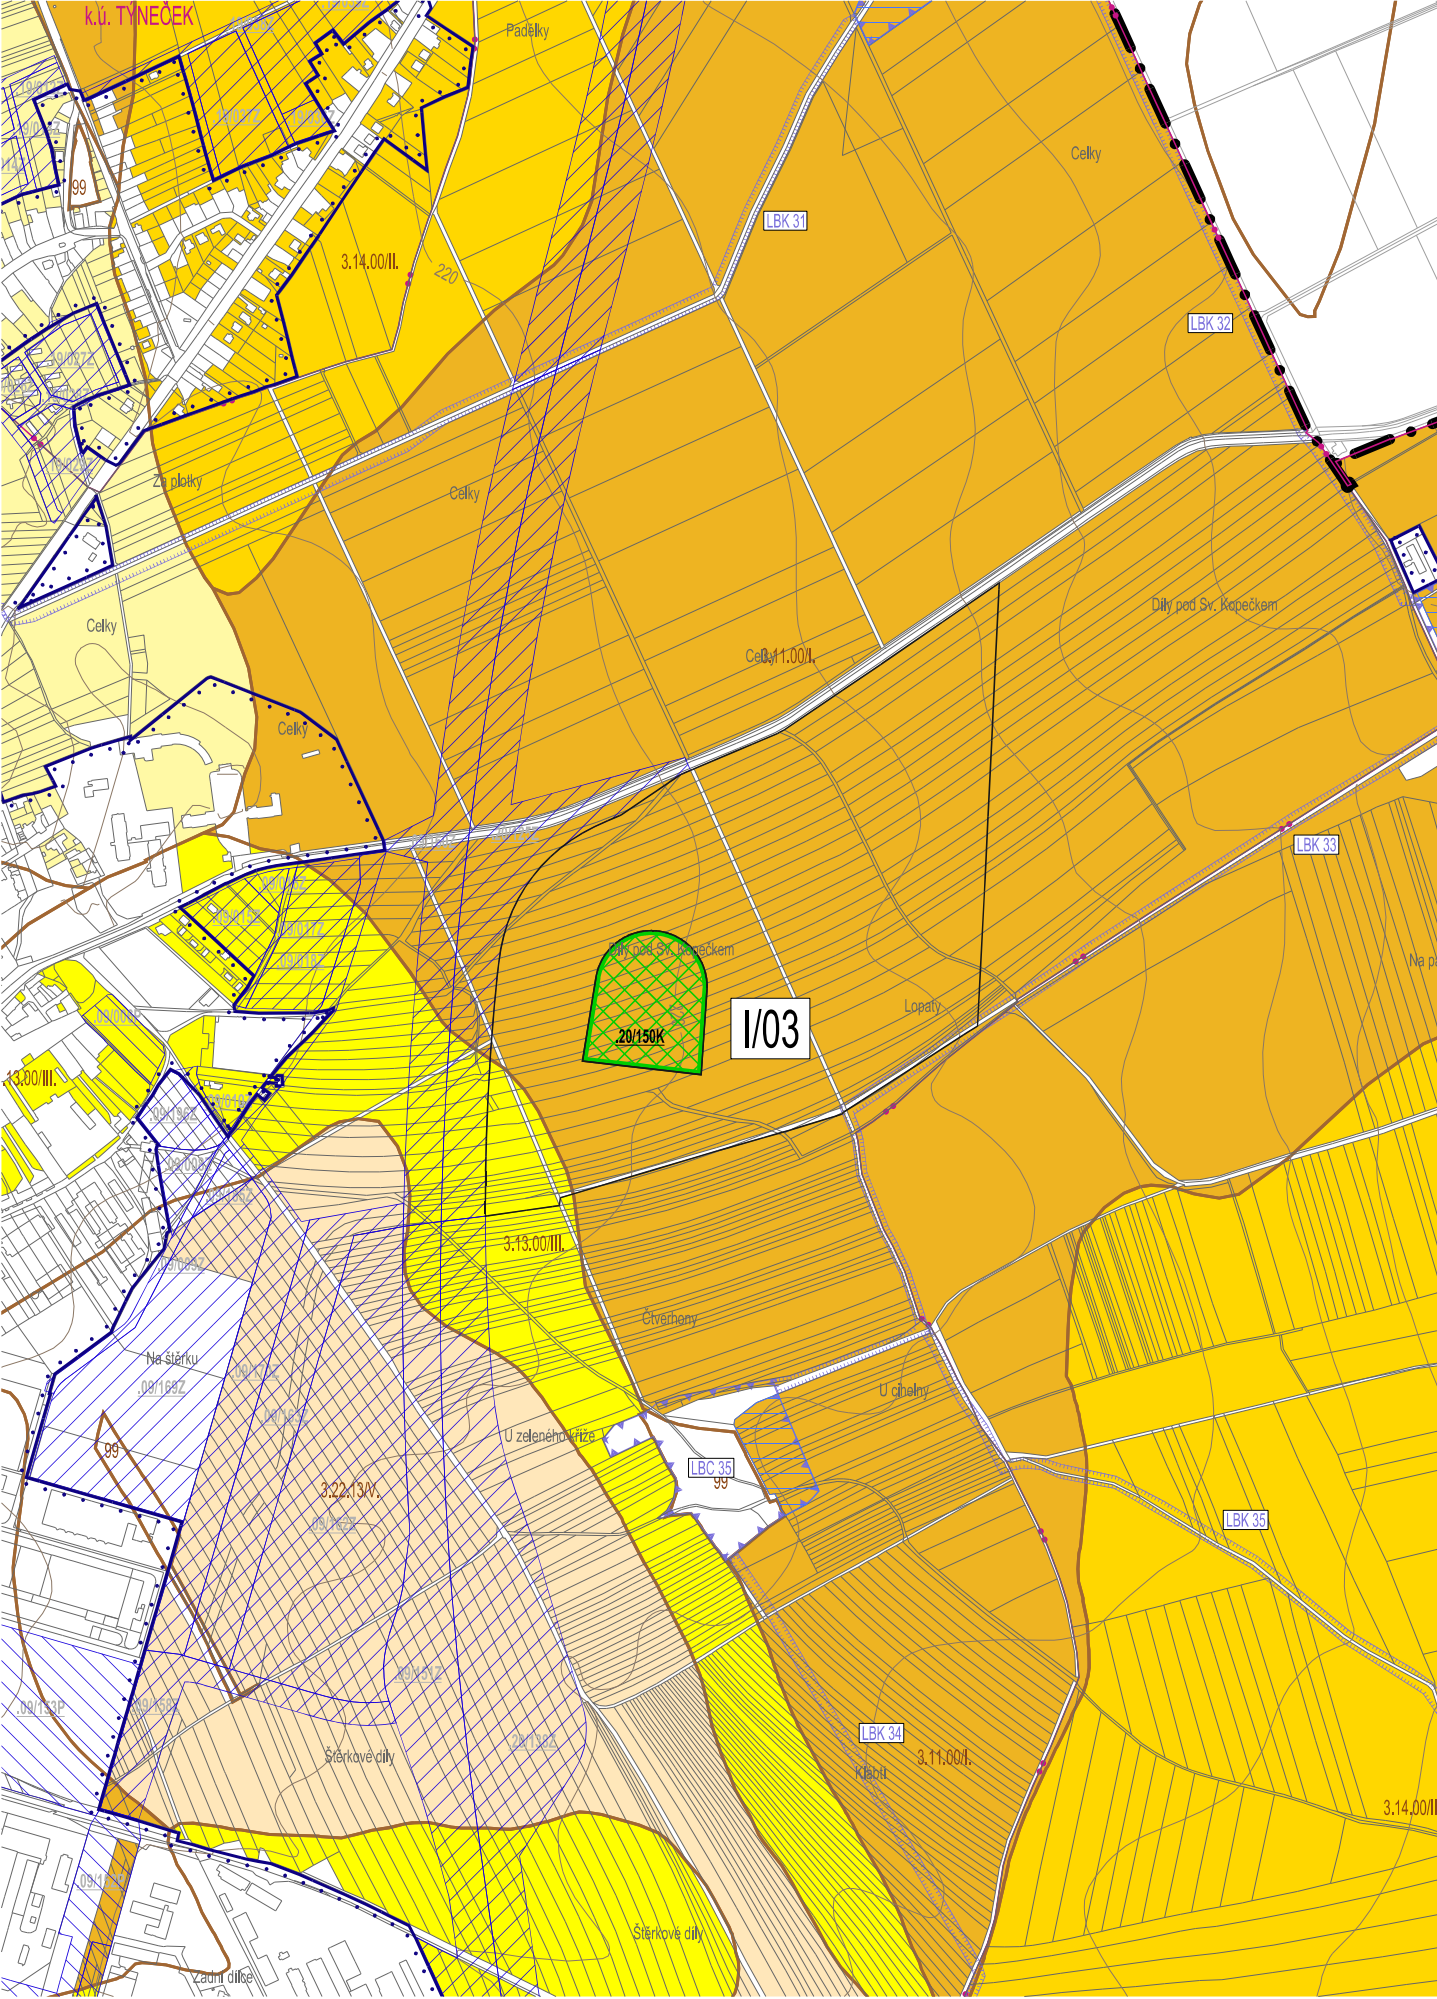

CHVÁLKOVICE-VÝCHOD

	OZNAČENÍ DÍLČÍ ZMĚNY ŘEŠÍCÍ ÚPRAVU PLOCH S ROZDÍLNÝM ZPŮSOBEM VYUŽITÍ
	HRANICE A OZNAČENÍ ROZVOJOVÝCH PLOCH UPRAVENÝCH V RÁMCI SOUBORU ZMĚN Č. I.A.2
	PLOCHY PŘESTAVBY (P) NEBO JEJICH ČÁSTI VYMEZENÉ VYMEZENÉ V RÁMCI SOUBORU ZMĚN Č. I.A.2
	PLOCHY PRO ZMĚNU VYUŽITÍ V NEZASTAVĚNÉM ÚZEMÍ (K) NEBO JEJICH ČÁSTI VYMEZENÉ VYMEZENÉ V RÁMCI SOUBORU ZMĚN Č. I.A.2
	PLOCHY STABILIZOVANÉ V ZASTAVĚNÉM ÚZEMÍ (S) NEBO JEJICH ČÁSTI VYMEZENÉ VYMEZENÉ V RÁMCI SOUBORU ZMĚN Č. I.A.2
	HRANICE ZASTAVĚNÉHO ÚZEMÍ (DLE ÚP OLOMOUC 2014)

ROZVOJOVÉ PLOCHY VYMEZENÉ V DOSUD PLATNÉM ÚP		ÚZEMNÍ SYSTÉM EKOLOGICKÉ STABILITY DLE ÚP OLOMOUC 2014 (BEZE ZMĚNY)	
	PLOCHY ZASTAVITELNÉ		ÚSES – BIKORIDOR NADREGIONÁLNÍ A JEHO KÓD
	PLOCHY PŘESTAVBY		ÚSES – BIOCENTRUM REGIONÁLNÍ JEHO KÓD
	PLOCHY PRO ZMĚNU VYUŽITÍ V NEZASTAVĚNÉM ÚZEMÍ		ÚSES – BIKORIDOR REGIONÁLNÍ A JEHO KÓD
			ÚSES – BIOCENTRUM LOKÁLNÍ A JEHO KÓD
			ÚSES – BIKORIDOR LOKÁLNÍ A JEHO KÓD
PŮDNÍ FOND			
	ZEMĚDĚLSKÝ PŮDNÍ FOND I. TŘÍDY OCHRANY		
	ZEMĚDĚLSKÝ PŮDNÍ FOND II. TŘÍDY OCHRANY		
	ZEMĚDĚLSKÝ PŮDNÍ FOND III. TŘÍDY OCHRANY		
	ZEMĚDĚLSKÝ PŮDNÍ FOND IV. TŘÍDY OCHRANY		
	ZEMĚDĚLSKÝ PŮDNÍ FOND V. TŘÍDY OCHRANY		
	POZEMKY URČENÉ K PLNĚNÍ FUNKCÍ LESA		
	HRANICE A KÓDY BPEJ VČETNĚ UVEDENÍ TŘÍDY OCHRANY ZPF		
	INVESTICE DO PŮDY – PLOŠNÉ ODVODNĚNÍ		

PRVKY MAPOVÉHO DÍLA

	POLOHOPIŠ – DIGITÁLNÍ KATASTRÁLNÍ MAPA
	VÝŠKOPIS – VRSTEVNICE PO 2 M
	HRANICE KATASTRÁLNÍHO ÚZEMÍ A JEHO NÁZEV
	HRANICE SPRÁVNÍHO ÚZEMÍ MĚSTA OLOMOUC

ZÁZNAM O ÚČINNOSTI	
Správní orgán, který změnu územního plánu vydal: Zastupitelstvo města Olomouce	(otisk úředního razítka)
Datum nabytí účinnosti změny:	
Pořizovatel: Magistrát města Olomouce	
Oprávněná úřední osoba pořizovatele: Ing. Marek Černý, vedoucí odboru koncepce a rozvoje Magistrátu města Olomouce	



Zpracovatel:					
knesl kyncl architekti s.r.o., Šumavská 416/15, 602 00 Brno					
Garant projektu:			Podpis:		
doc. Ing. arch. Jakub Kyncl, Ph.D., ČKA 02872					
Koncepce:			doc. Ing. arch. Jakub Kyncl, Ph.D., Ing. arch. Jiří Knesl, Ing. arch. Jan Špihl, Ing. arch. Bohuš Zoubek		
Spolupracovníci:			Ing. arch. Josef Hajný, Ing. arch. Katarína Vankušová, Bc. Kamila Vysřížková		
Technická infrastruktura:		Ing. Vilém Vaněk	ÚSES, krajina:		AGERIS s.r.o. RNDr. Josef Glos, RNDr. Jiří Kodán
Dopravní infrastruktura:		Atelier DPK s.r.o. Ing. Kateřina Polesná	Zábor půdního fondu:		knesl kyncl architekti s.r.o. Ing. arch. Jiří Knesl
knesl kyncl architekti s. r. o. Šumavská 416/15, 602 00 Brno tel./fax: +420 541 592 134 www.knesl-kyncl.com					
Objednatel:		Statutární město Olomouc, Horní náměstí č. p. 583, 779 11 Olomouc			
Pořizovatel:		Magistrát města Olomouce, Odbor koncepce a rozvoje, Hynalsova 10, 779 11 Olomouc			
Název akce:			Datum: 2017		
ÚZEMNÍ PLÁN OLOMOUC SOUBOR ZMĚN Č. I.A.2			Formát: 630 X 594 mm		
			Číslo zakázky: 00222_70		
Název výkresu:			Měřítko: 1 : 10 000		Číslo výkresu: Zm.I.A.2/11/03
VÝKRES PŘEDPOKLÁDANÝCH ZÁBORŮ PŮDNÍHO FONDU					