Příloha č. 4

Kulturní Olomouc o.p.s.
Pavelčákova 5/13
779 00 Olomouc
IČ: 28596358

Výstaviště Flora Olomouc a.s.
Wolkerova 37/17
779 00 Olomouc

Věc: Nabídka k záměru pronájmu částí pozemků pro akci Vánoční tržnice 2026

Vážení,

v návaznosti na zveřejněný záměr statutárního města Olomouce, schválený Radou města Olomouce dne 4. 8. 2026 pod č. usnesení 3 (č. j. SMOL/360822/2026/OMAJ/MR/Cihl), a na naši dosavadní komunikaci tímto potvrzujeme zájem o pronájem ploch pro umístění mobiliáře v rámci akce Vánoční tržnice 2026.

Konkrétně máme v souladu se zveřejněným záměrem zájem o celou část parc. č. 105/50 o výměře 159 m² a celou část parc. č. 125/6 o výměře 379 m². Z parc. č. 104/1 máme zájem výhradně o tu část, která sousedí s parc. č. 105/50 a parc. č. 125/6, a která je vyznačena v přiloženém plánku. Nemáme naopak zájem o část parc. č. 104/1 tvořící pruh okolo kluziště. Přiložený plánek odpovídá ploše, kterou zamýšlíme skutečně využít, včetně rozmístění plánovaného mobiliáře.

Na takto vymezené ploše plánujeme provozovat adventní vyhlídkové kolo o výšce 33 metrů, které bude významnou atrakcí vánoční tržnice. Součástí projektu bude dále několik prodejních vánočních stánků a odpočinková zóna s posezením pro návštěvníky. Vše s tradiční vánoční výzdobou – girlandami, vánočním osvětlením a přírodní výzdobou v podobě vánočních stromků.

Součástí naší organizace akce bude rovněž zajištění kompletního provozního zázemí. Zajistíme dostatečný počet odpadkových košů pro návštěvníky a pravidelný svoz odpadu prostřednictvím 2 kontejnerů na směsný komunální odpad, 1 kontejneru na plasty a 1 kontejneru na papír (1100 l). Pro komfort návštěvníků budou k dispozici také 2 mobilní toalety ToiToi. Po celou dobu konání akce bude zajištěna vlastní bezpečnostní služba a pravidelný úklid celé pronajaté plochy, aby byl zachován pořádek a vysoký standard prostředí.

Za pronájem výše specifikovaných ploch nabízíme částku 150 000 Kč bez DPH, případně akceptujeme cenové podmínky stanovené Výstavištěm Flora Olomouc a.s. v návaznosti na předmětný záměr.

Pokud by o předmětné plochy projevil zájem i jiný subjekt, rádi se zúčastníme transparentního výběrového řízení, které zajistí rovné podmínky pro všechny zájemce.

Věříme, že naše nabídka odpovídá zveřejněnému záměru a že se nám podaří navázat na dosavadní spolupráci a společně vytvořit atraktivní a kvalitní program pro návštěvníky, tak jako tomu bylo i v předchozích ročnících Vánoční tržnice.

S pozdravem

Pavel Crhan
statutární ředitel
Kulturní Olomouc o.p.s.

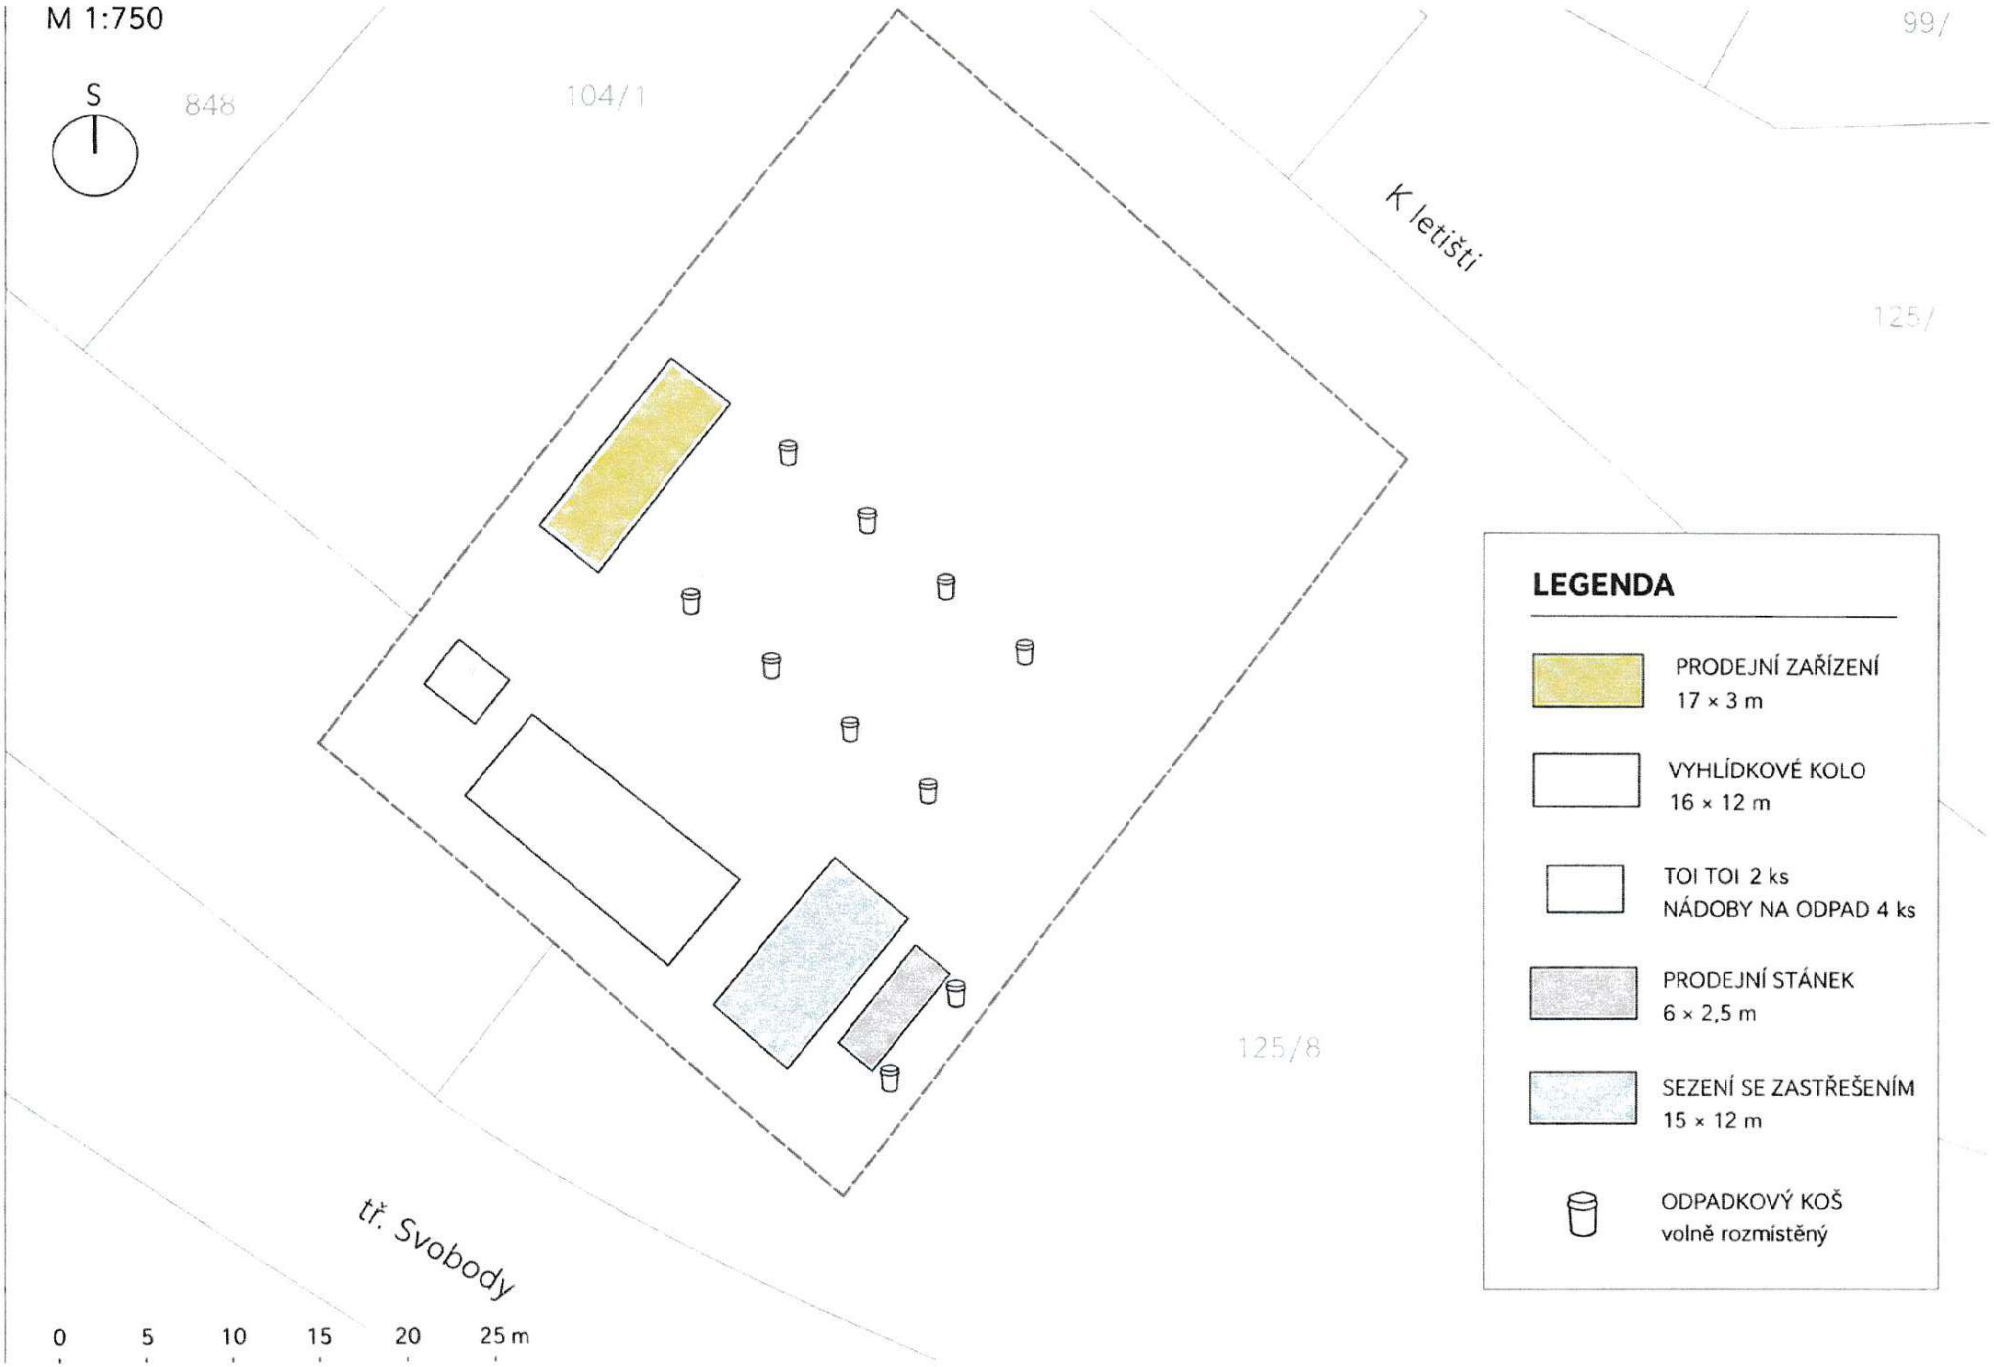
M 1:750
S
848
104/1
99/
K letišti
125/
125/8
tř. Svobody
0
5
10
15
20
25 m
LEGENDA
PRODEJNÍ ZAŘÍZENÍ
17 × 3 m
VYHLÍDKOVÉ KOLO
16 × 12 m
TOI TOI 2 ks
NÁDOBY NA ODPAD 4 ks
PRODEJNÍ STÁNEK
6 × 2,5 m
SEZENÍ SE ZASTŘEŠENÍM
15 × 12 m
ODPADKOVÝ KOŠ
volně rozmístěný

Kulturní Olomouc o.p.s.
Pavelčákova 5/13
779 00 Olomouc
IČ: 28596358

Výstaviště Flora Olomouc a.s.
Wolkerova 37/17
779 00 Olomouc

Věc: Upřesnění k záměru pronájmu částí pozemků pro akci Vánoční tržnice 2026

Dobrý den,

Chtěli bychom upřesnit naši nabídku a to, že nabídnutá cena se vztahuje na celou plochu záměru tak, jak byl vypsán Radou města Olomouc dne 4. 8. 2026 pod č. usnesení 3, č. j. SMOL/360822/2026/OMAJ/MR/Cihl)

S pozdravem

Pavel Crhan
statutární ředitel
Kulturní Olomouc o.p.s.