ŘEZ A–A'

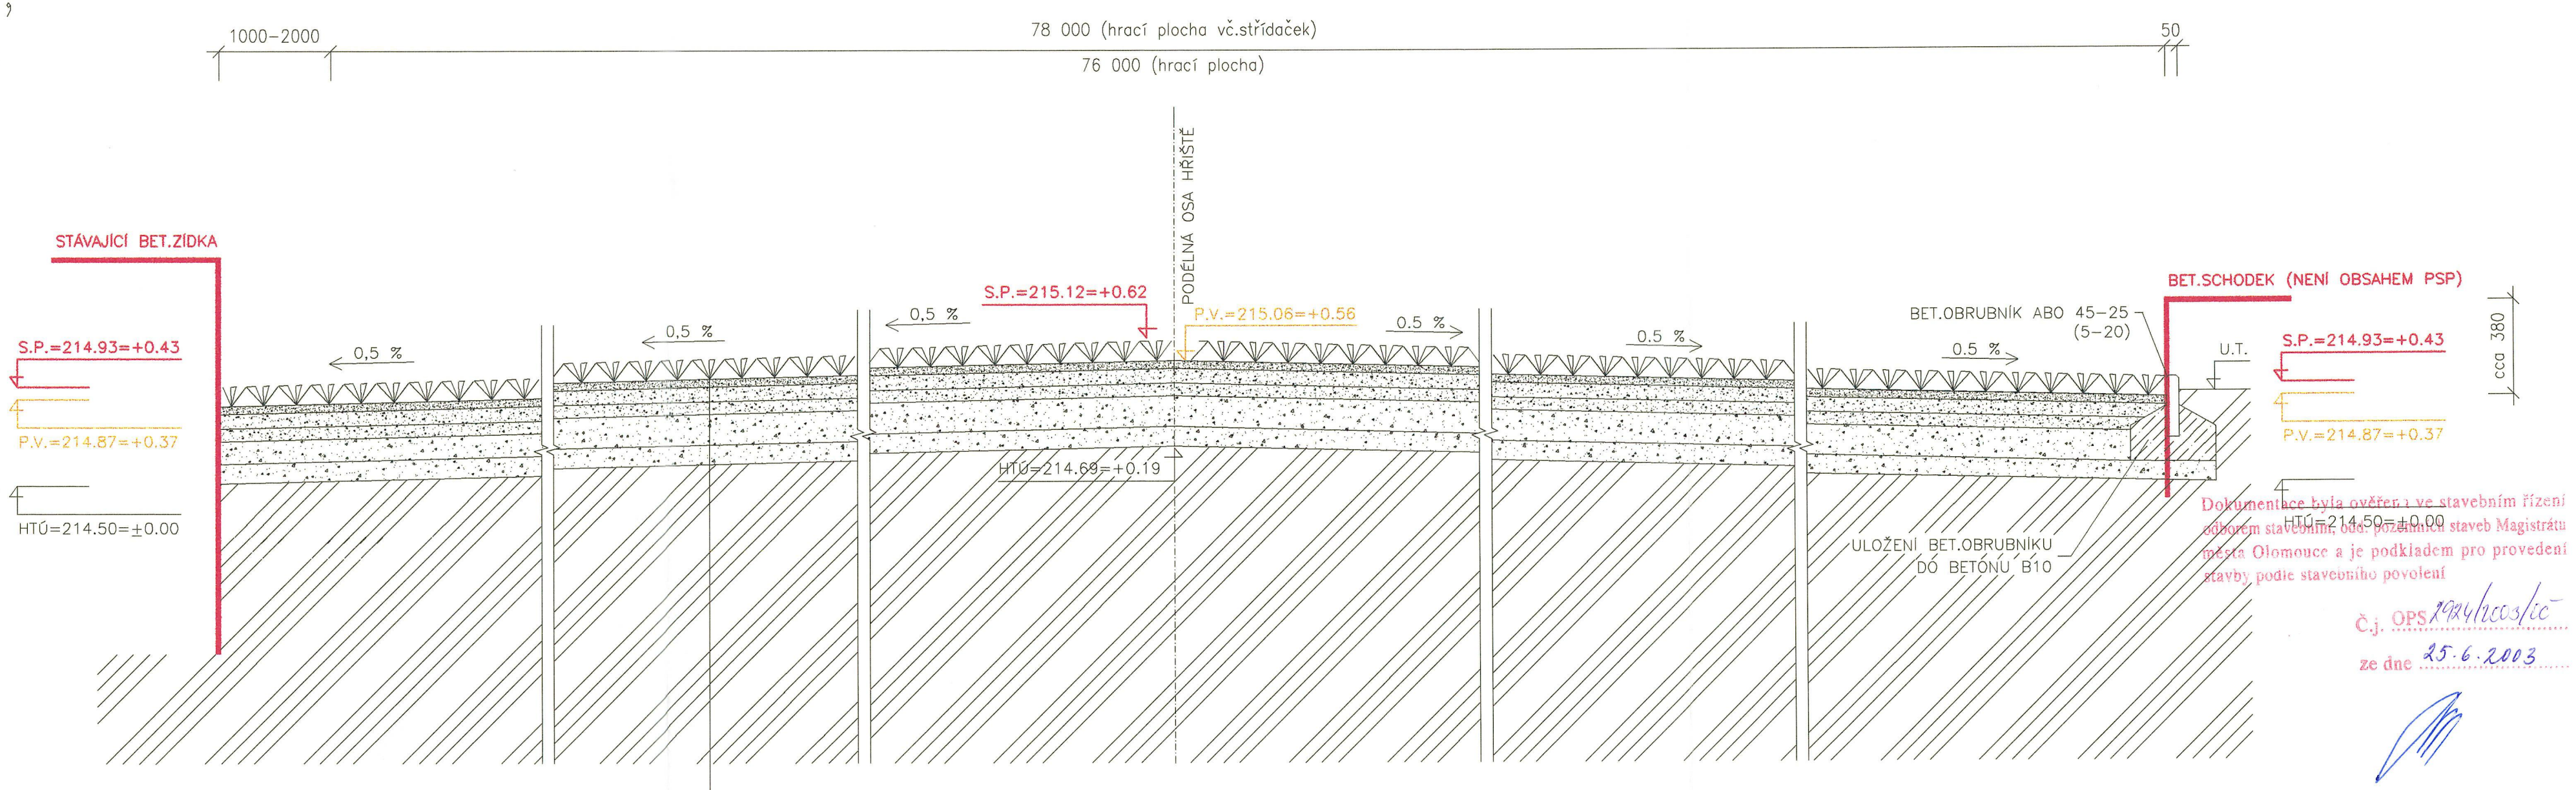

Dokumentace byla ověřena ve stavebním řízení odborem stavebním odd. pozemních staveb Magistrátu města Olomouce a je podkladem pro provedení stavby podle stavebního povolení

Č.j. OPS 2984/2003/ič

ze dne 25.6.2003

POZNÁMKA

HTÚ=HLOUBKA TERÉNNÍCH ÚPRAV (výšková úroveň skrývky příp.násypu pod nové podkl.vrstvy)
P.V.=PODKLADNÍ VRSTVY (UZAVÍRACÍ VRSTVA KAMENIVA)
S.P.=SPORTOVNÍ POVRCH (VÝŠKA BET.OBRUBNÍKU) – ZAOKROUHLENO NA 60mm

REVIZNÍ ŠACHTY ,KTERÉ ZASAHUJÍ DO NOVÉ PLOCHY HŘIŠTĚ BUDOU VÝŠKOVĚ UPRAVENY NA ÚROVEŇ P.V. (BETONOVÁ VYROVNÁVKA PŘÍP.VYROVNÁVACÍ PRSTENCE)

PŘI VÝSTAVBĚ NUTNO RESPEKTOVAT VYJÁDŘENÍ SPRÁVCŮ SÍTÍ.

TENTO VÝKRES NEŘEŠÍ DETAILNĚ VÝŠKOVÉ UMÍSTĚNÍ ODVOD.SYSTÉMU
VÝŠKA UMĚLÉHO TRÁVNÍKU SOCCER 60+2mm JE ZAOKROUHLENA NA 60mm (výška obrubníku)

ŠTĚRKODRŤ FR.0–8 MM S PŘÍMĚSÍ JEMNOZRNNÉ ZEMINY (JEMNOZRNNÉ ČÁSTICE DO 15%)
(ZATŘÍDĚNÍ DLE POŽADAVKŮ ODPOVÍDAJÍCÍM TŘ.G3 G–F)

BET.OBRUBNÍK NEBUDE OSAZEN V PŘÍPADĚ UKONČENÍ U NOVÉ OPĚRNÉ ZDI (SCHODKU)

HRACÍ POVRCH – UMĚLÝ TRÁVNÍK NEW GRASS SOCCER PRO – 100	62 MM
HUTNĚNÉ DRCENÉ KAMENIVO FR. 0–4 MM (alt.ŠTĚRKODRŤ FR.0–8MM dle poznámky)	10 MM
HUTNĚNÉ DRCENÉ KAMENIVO FR. 4–8 MM (alt.ŠTĚRKODRŤ FR.0–8MM dle poznámky)	20 MM
HUTNĚNÉ DRCENÉ KAMENIVO FR. 8–16 MM	40 MM
HUTNĚNÉ DRCENÉ KAMENIVO FR. 16–32 MM	50 MM
HUTNĚNÉ DRCENÉ KAMENIVO FR. 32–63 MM	110 MM
HUTNĚNÉ DRCENÉ KAMENIVO FR.0–63 MM tř.A (alt.FR.22–63MM)	140 MM
PŮVODNÍ VRSTVA (PŘEHUTNĚNÍ)	370 MM

±0.00=214.50

ČÍSLO PARÉ	ZO [redacted] PROJEKTANT	KONTROLOVAL	VYPRACOVAL [redacted]
1	KRAJ: OLOMOUCKÝ	OBEC: OLOMOUC	
	OBJEDNATEL: SK OLOMOUC SIGMA MŽ,Legionářská 12,PSČ 771 00		
	NÁZEV STAVBY: Modernizace fotbalového hřiště SK SIGMA OLOMOUC	DATUM	03/2003
		FORMÁT	3A4
		ČÍSLO ZAKÁZKY	1/2003
	STAV.OBJEKT: SO 02	STUPEŇ	PSP
	NÁZEV VÝKRESU: ŘEZ A–A' (vzorový příčný řez)	MĚŘÍTKO: BEZ	Č.VÝKRESU: 2-06

MA VIK spol.s r.o. ZLÍN
PROJEKCE SPORTOVNÍCH STAVEB