






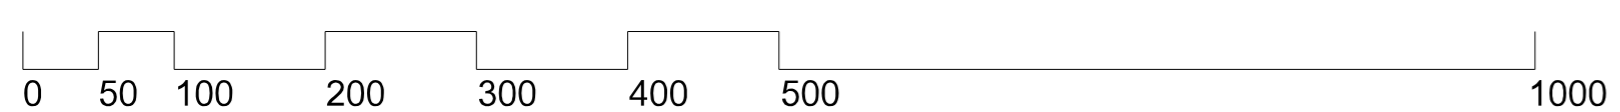
 
ÚZEMNÍ PLÁN LIBOŠ

VÝKRES VEŘEJNĚ PROSPĚŠNÝCH
STAVEB, OPATŘENÍ A ASANACÍ



LEGENDA

-  HRANICE ŘEŠENÉHO ÚZEMÍ
-  PLOCHY A KORIDORY VPO ÚSES
POUZE S MOŽNOSTÍ VYVLASTNĚNÍ
-  PARCELNÍ KRESBA



GENERÁLNÍ PROJEKTANT: Ing. arch. Tomáš Slavík autorizovaný architekt ČKA 03 930 Komenského nám. 17, 561 12 Brandýs nad Ohří gsm + 420 732 807 128 tomas.slavik@swarchitekt.cz www.swarchitekt.cz		
OBJEDNATEL: OBEC LIBOŠ	Č. ZAKÁZKY: 44.	DATUM: srpen 2020
ÚZEMNÍ PLÁN LIBOŠ	MĚRITKO	Č. VÝKRESU
VÝKRES VEŘEJNĚ PROSPĚŠNÝCH STAVEB, OPATŘENÍ A ASANACÍ	1:5 000	A/II.3