


Detail



Dne 3.2.2020
doporučuji
KRPM-13614-1/ČJ-2020-140506

POLICIE ČESKÉ REPUBLIKY
KRAJSKÉ ŘEDITELSTVÍ POLICIE
OLOMOUCKÉHO KRAJE
DOPRAVNÍ INSPEKTORÁT
771 36 OLOMOUČ

Situace

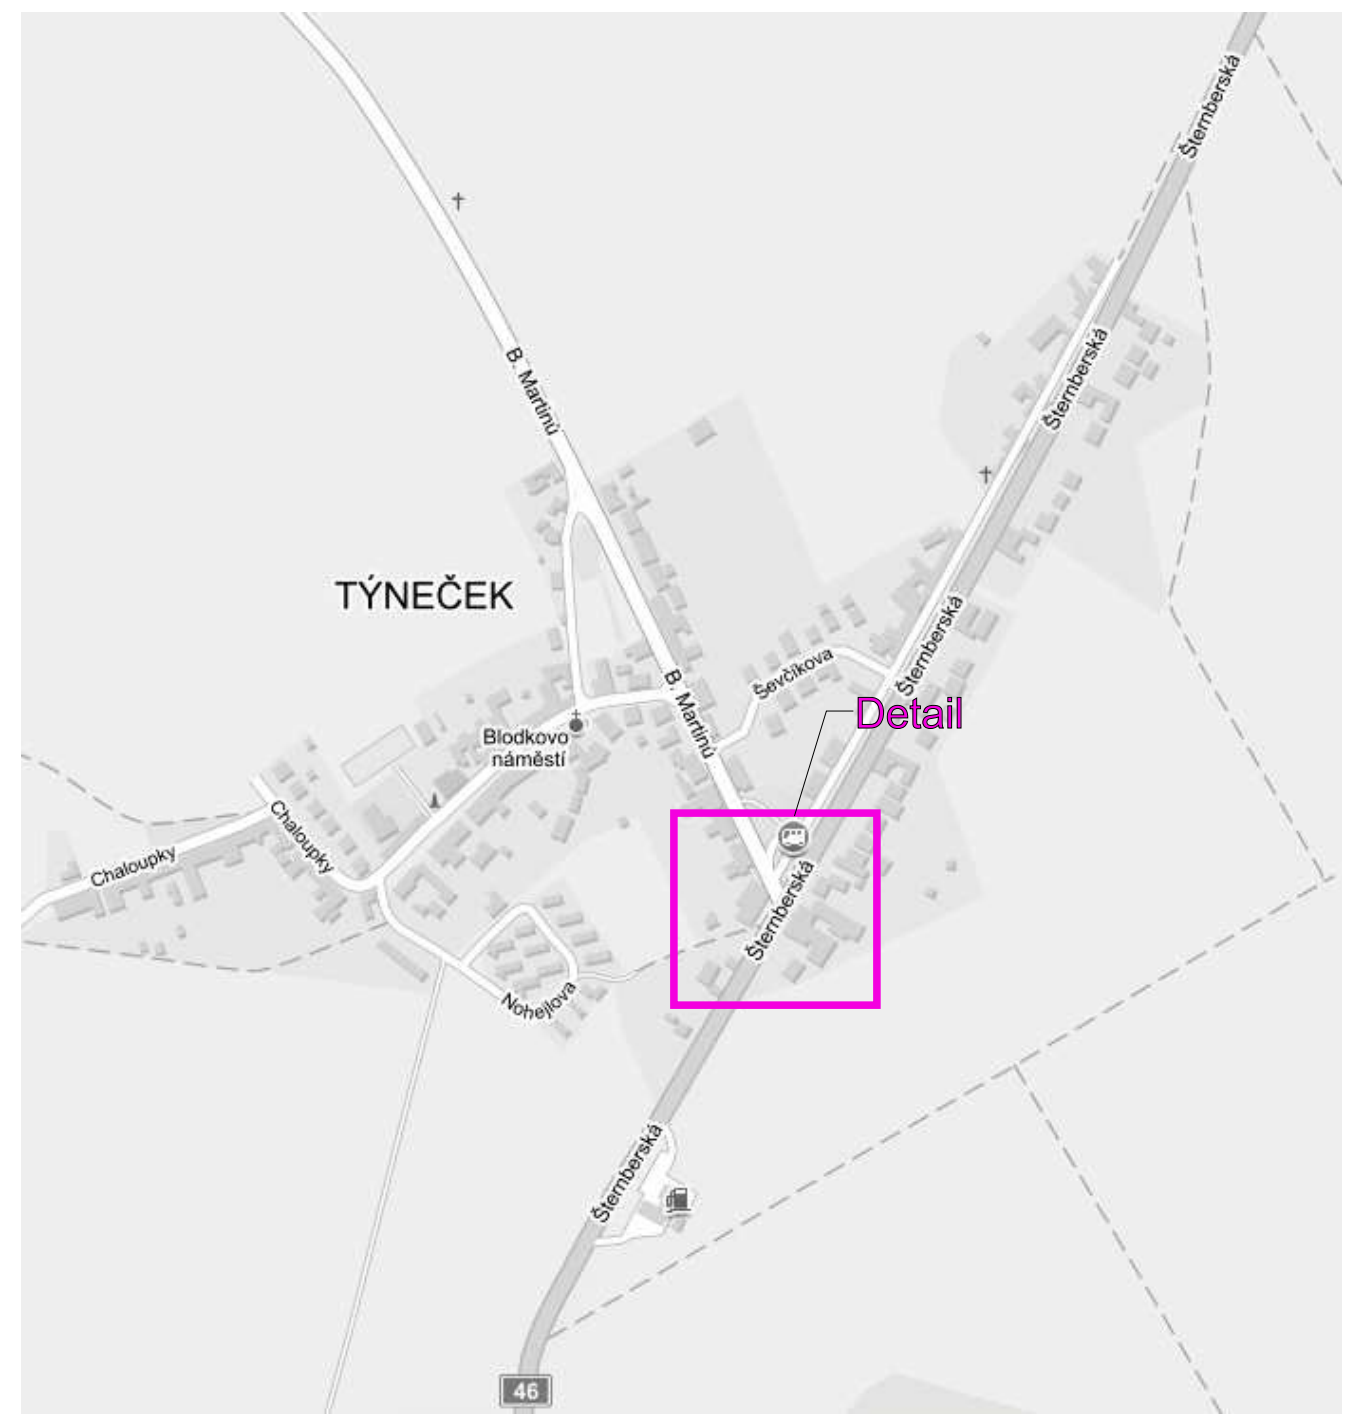

Uzavřený úsek

Vypracoval: Ing. Jiří Bluma	Datum: 22.1.2020	SEKNE SEKNE, spol. s r.o. Hamerská 12, 772 00 Olomouc DIČ: CZ62363701 tel./fax: 585 311 867
Týneček - přechod pro pěší		
1.etapa Částečná uzavírka silnice I/46		
Přechodné dopravní značení		