




• místo pro přecházení s příčným prahem

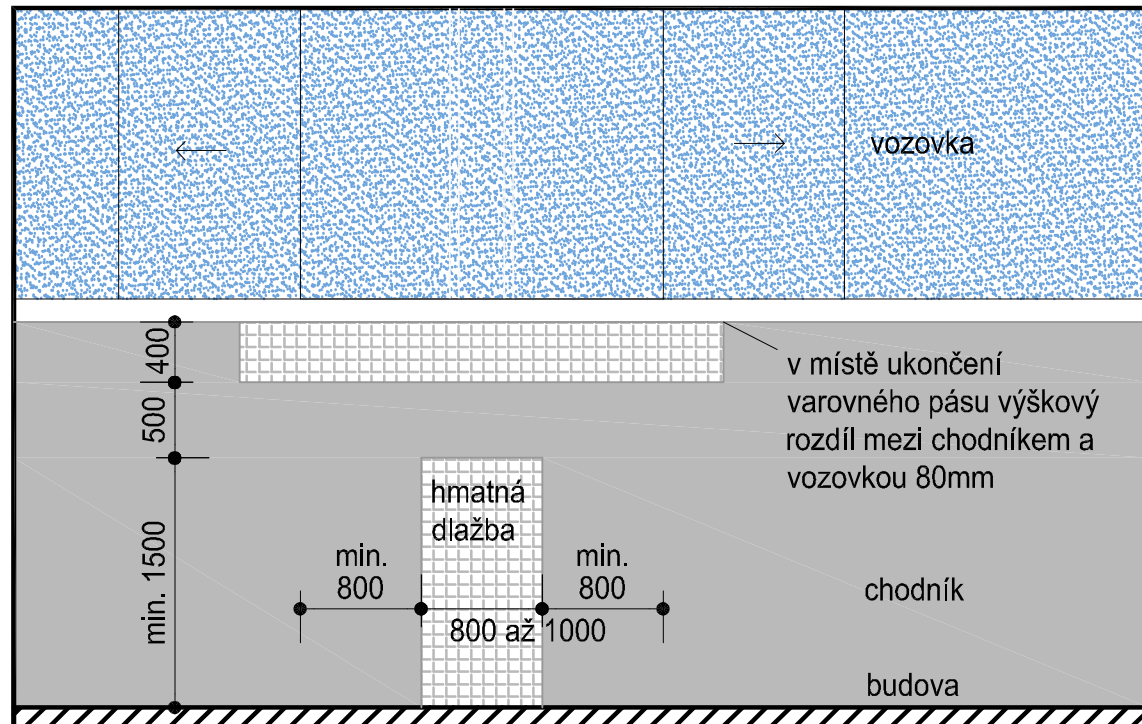

• úzký chodník s místem pro přecházení

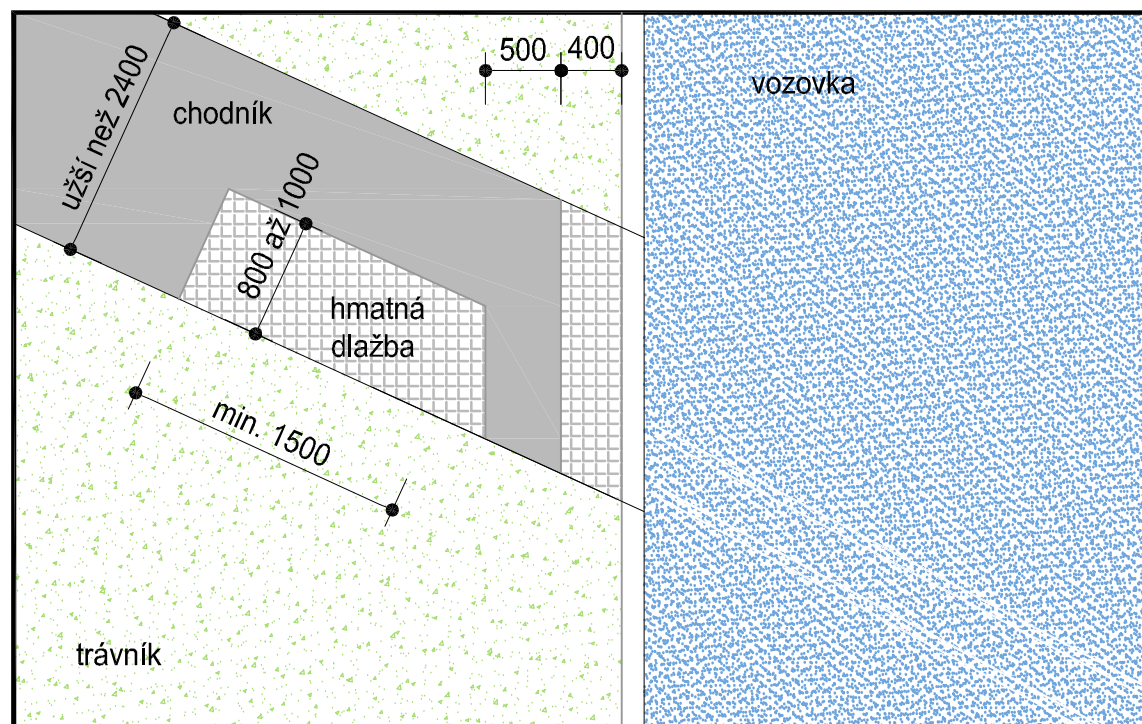

• snížený chodník v místě vjezdu

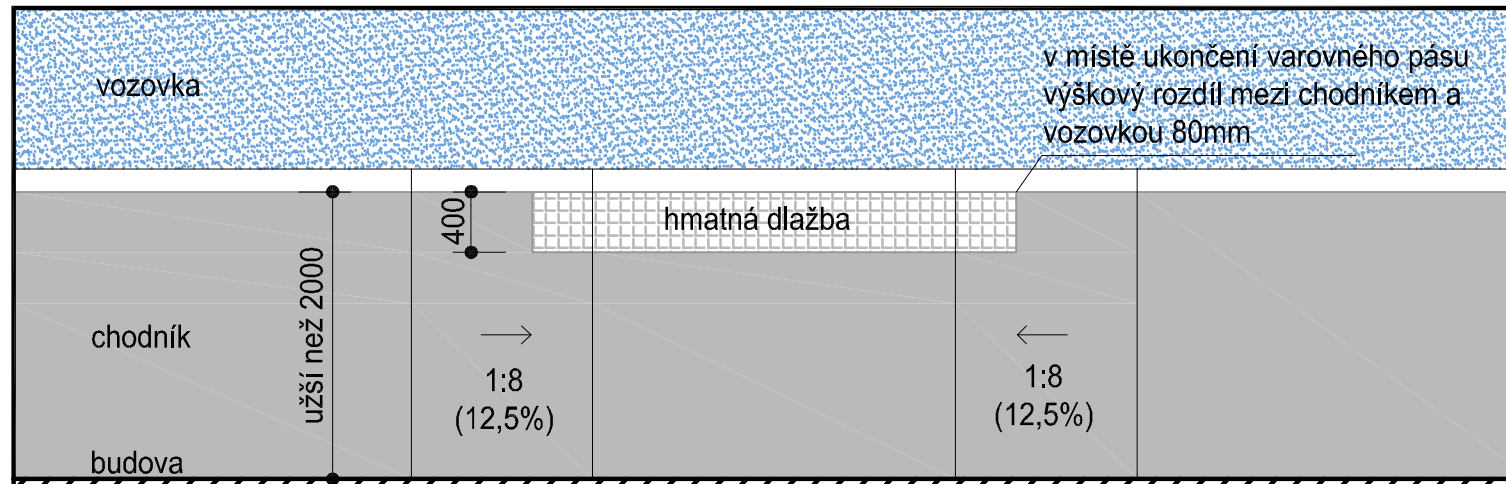

• rampa vjezdu v zeleném pásu

