


Územní studie US-87 Sokol, tř. 17. listopadu

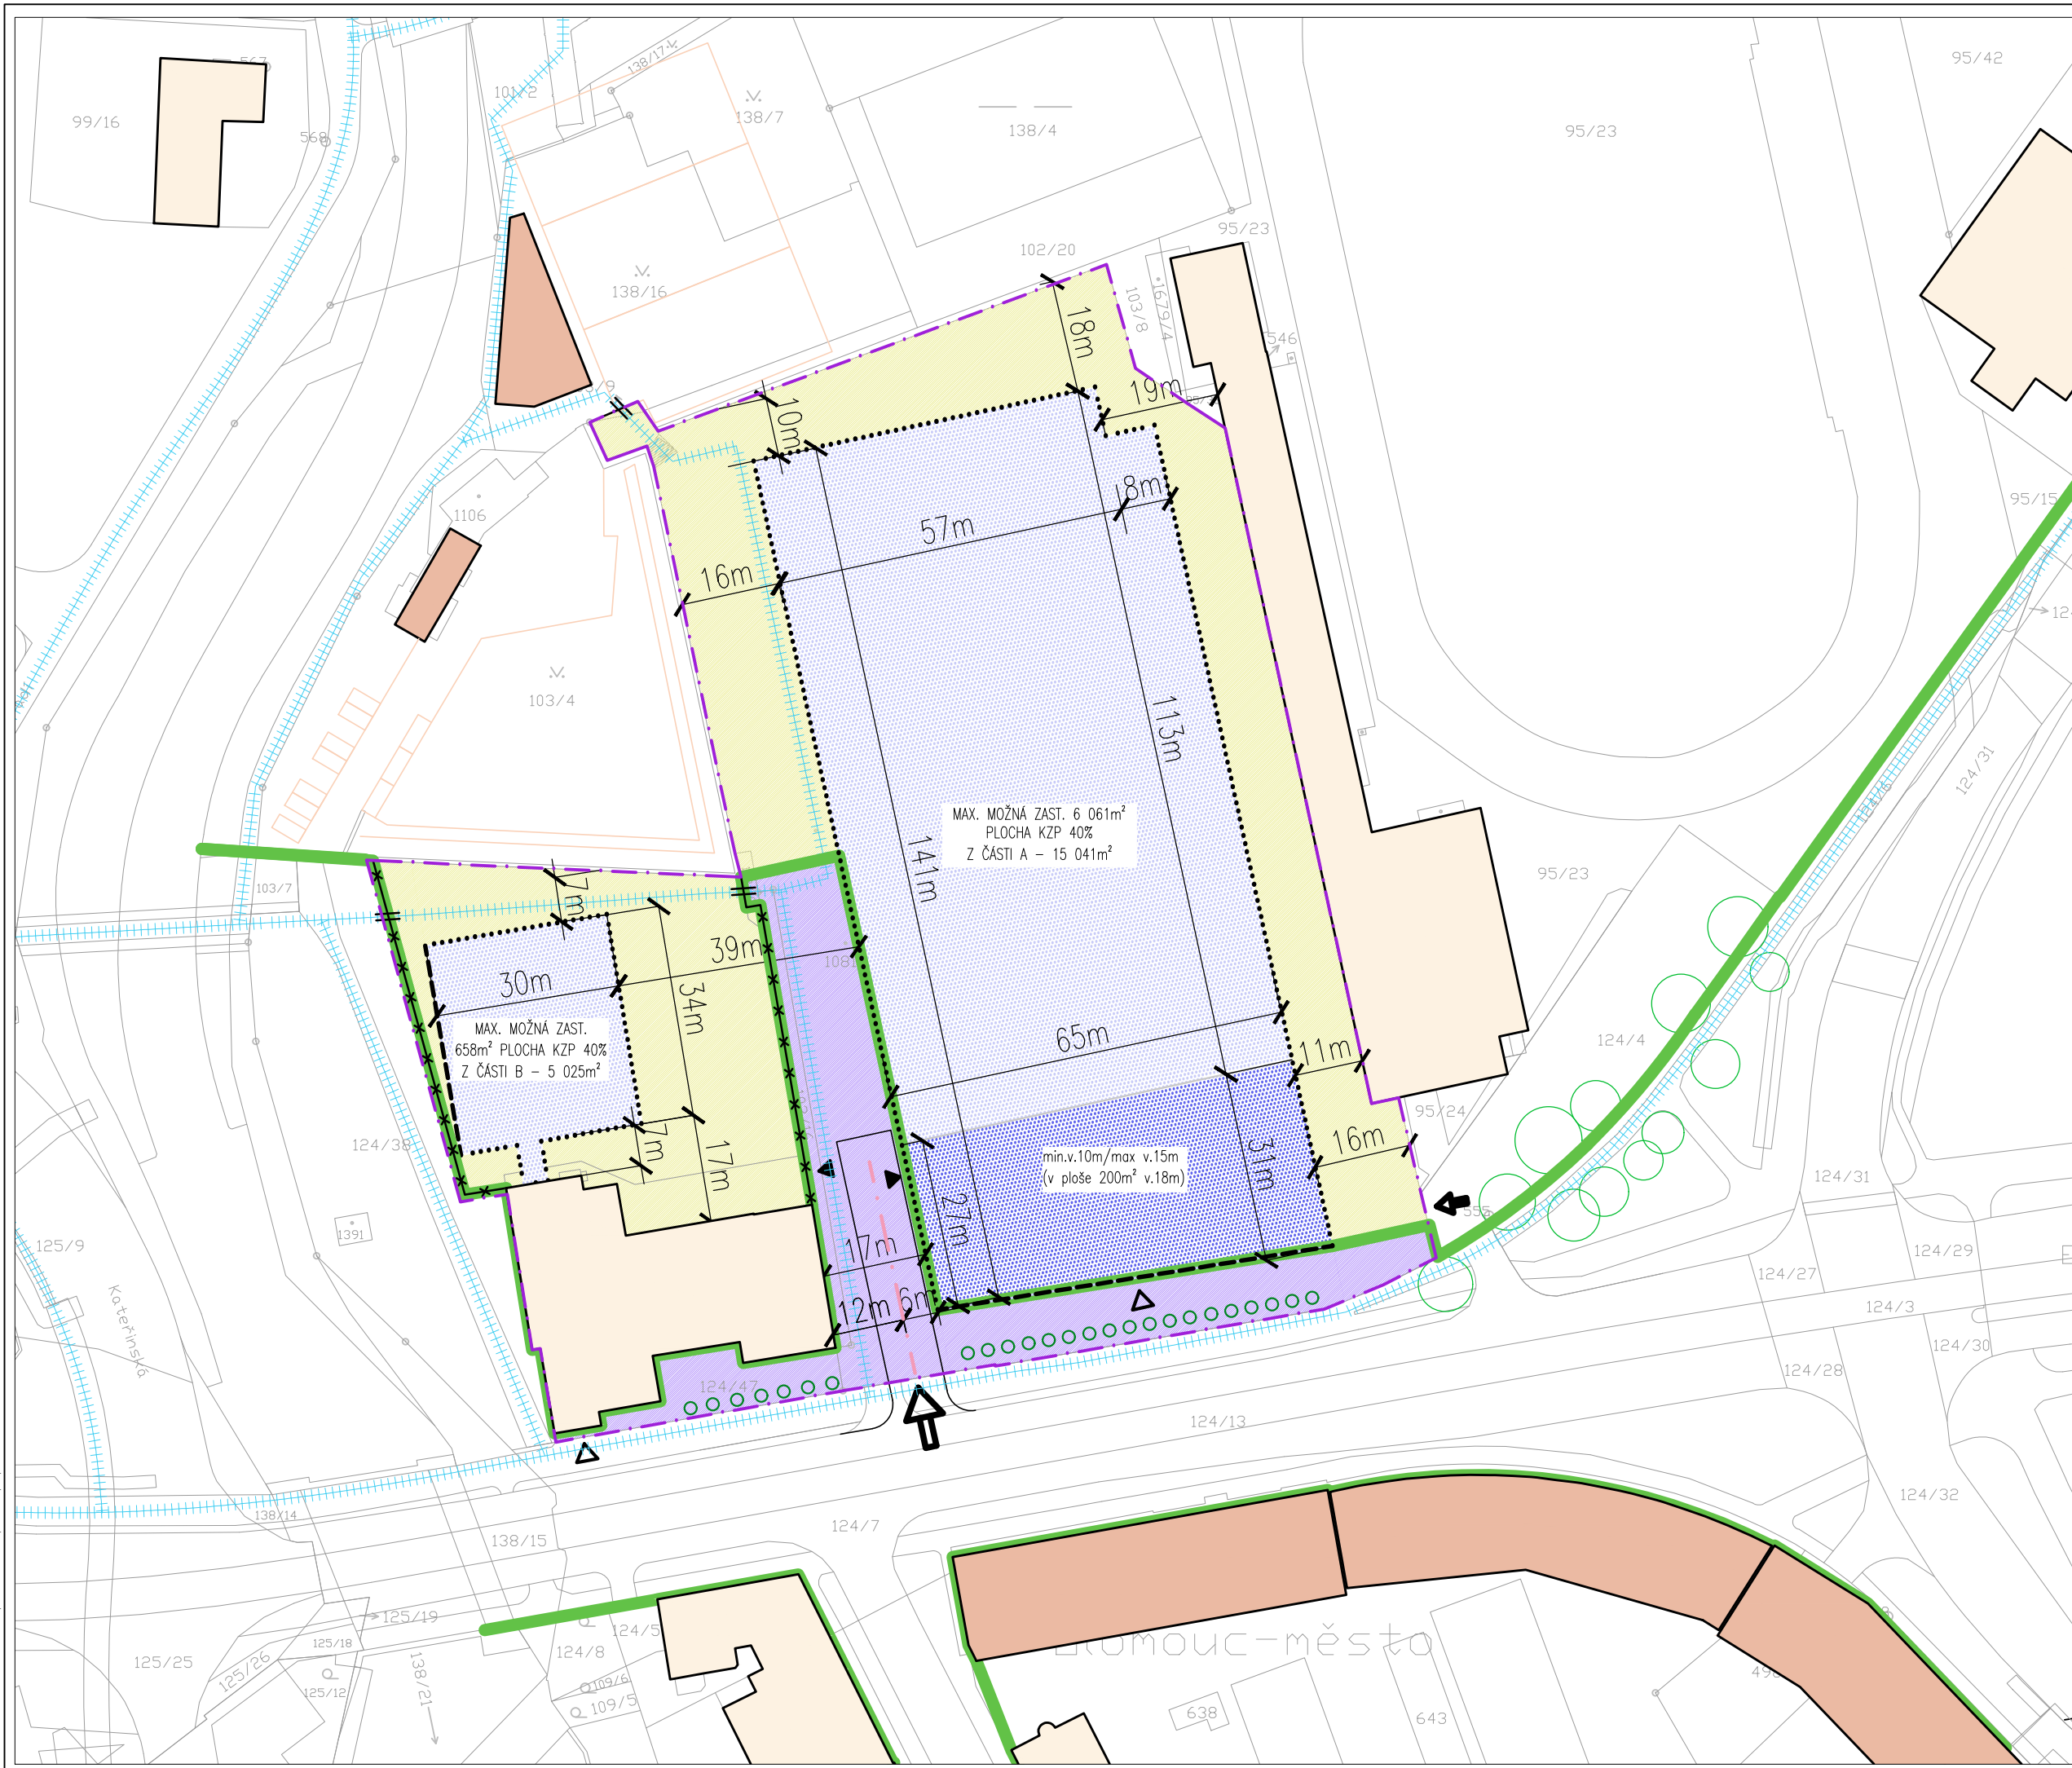

- INFORMAČNÍ PRVKY**
- hranice řešeného území
 - katastrální hranice pozemků
 - okolní zástavba
 - vjezdy do části A a B řešeného území
 - hlavní vstupy
 - pěší komunikace
 - hlavní dopravní napojení území
 - podružné dopravní napojení území
 - hl. dopravní napojení - úprava profilu komunikace
- REGULAČNÍ PRVKY**
- uliční čára
 - stavební čára
 - stavební hranice
 - osa stromofadí
 - navržené oplocení
 - průchod v časově omezeném režimu
 - osa hlavního dopravního napojení
- VYHRAZENÉ PLOCHY**
- plochy ostatní (nezastavitelné)
 - veřejné prostranství
 - plocha k zástavbě (výška 18m)
 - plocha k zástavbě (výška 15m)

© CMC ARCHITECTS a.s. AUTORSKÁ PRÁVA VYHRAZENA


PORÍZOVATEL:

Magistrát města Olomouce
Odbor dopravy a územního rozvoje
Úřad územního plánování
Hynaisova 10, PSC 779 11, Olomouc

GENERÁLNÍ PROJEKTANT: **CMCARCHITECTS**
CMC architects a.s.
Jankovcova 49,
170 00, PRAHA 7

IČO: 26145359
T: (+420) 220 806 206
F: (+420) 220 806 206
E: email@cmca.cz

autoři návrhu:
Dipl.arch.David.R.Chisholm,AIA,ČKA
Akad.arch.Vít Máslo, Assc.AIA,ČKA
kontaktní osoba:
Ing. arch. Evžen Dub, ČKA
tel.: + 420 724 222 204

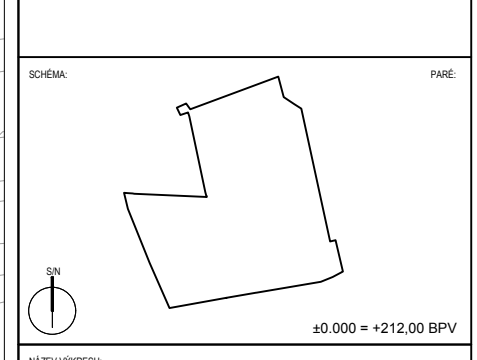

NAZEV VÝKRESU: US-87 Sokol, tř. 17. listopadu

VÝKRES REGULAČNÍCH PRVKŮ

STUPEŇ:	ÚZEMNÍ STUDIE
ZODPOVĚDNÝ PROJEKTANT:	Akad.arch.Vít Máslo, Assc.AIA,ČKA
MANAŽER PROJEKTU:	Ing. arch. Evžen Dub, ČKA
HIP:	Ing. arch. Pavel Paseka
MĚŘÍTKO:	M 1:1000
DATUM:	06/2020
B7.	
ČÍSLO VÝKRESU	