



# SCHEMA DOMOVNÍCH VODOVODNÍCH PŘÍPOJEK

## HORNÍ NAVRTÁVKA

### VODOMĚR V OBJEKTU

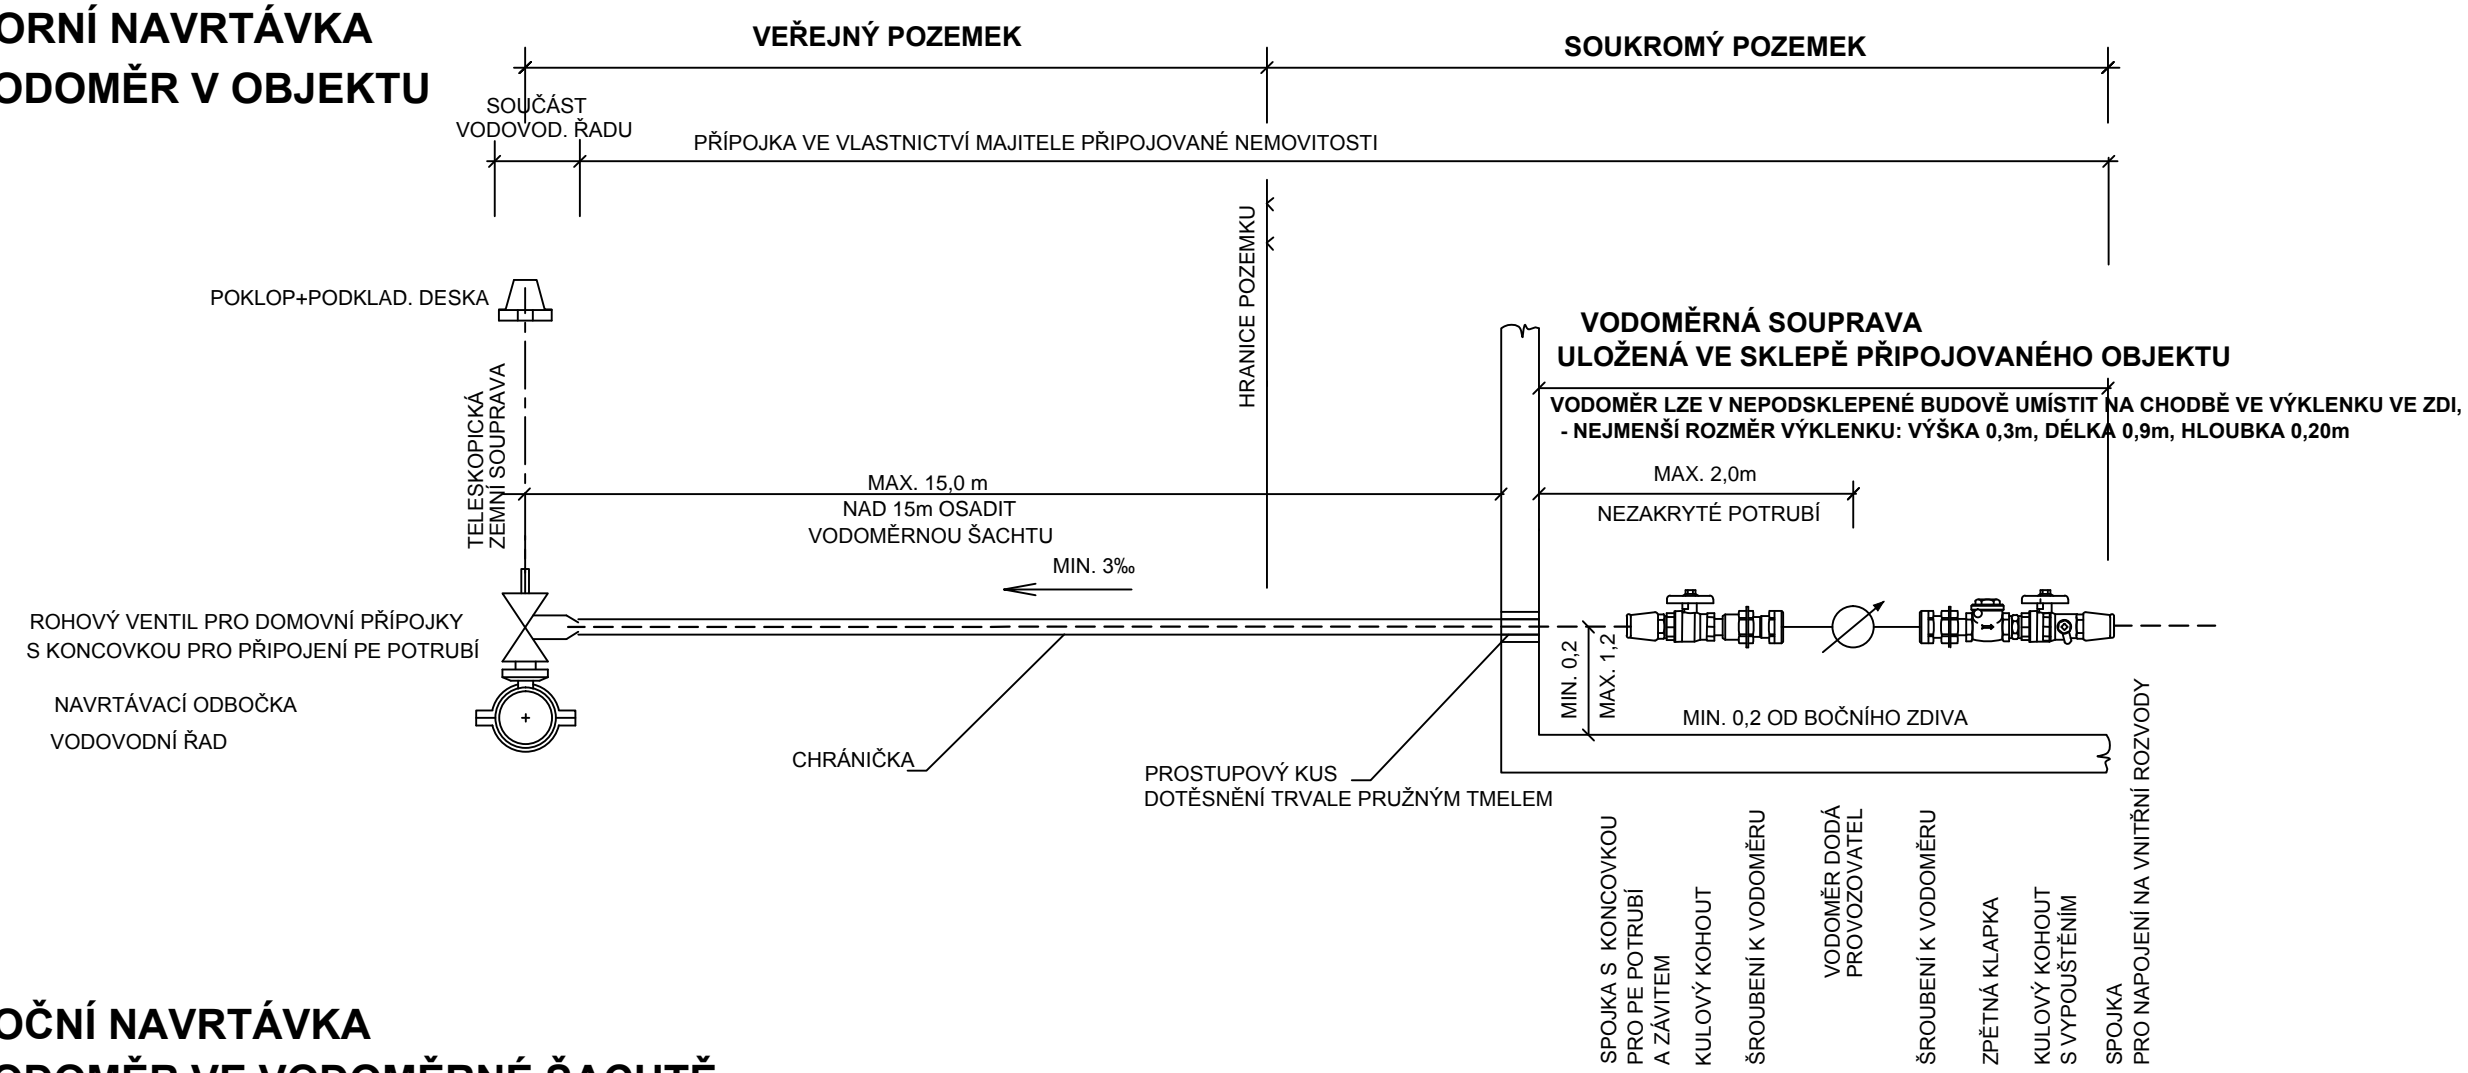


## VZOROVÝ PŘÍČNÝ ŘEZ VODOVODNÍ PŘÍPOJKY

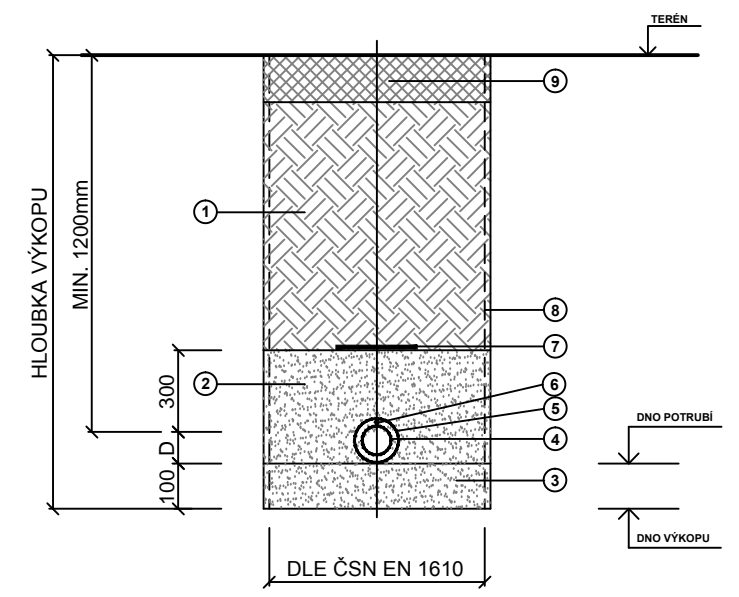

## BOČNÍ NAVRTÁVKA

### VODOMĚR VE VODOMĚRNÉ ŠACHTĚ

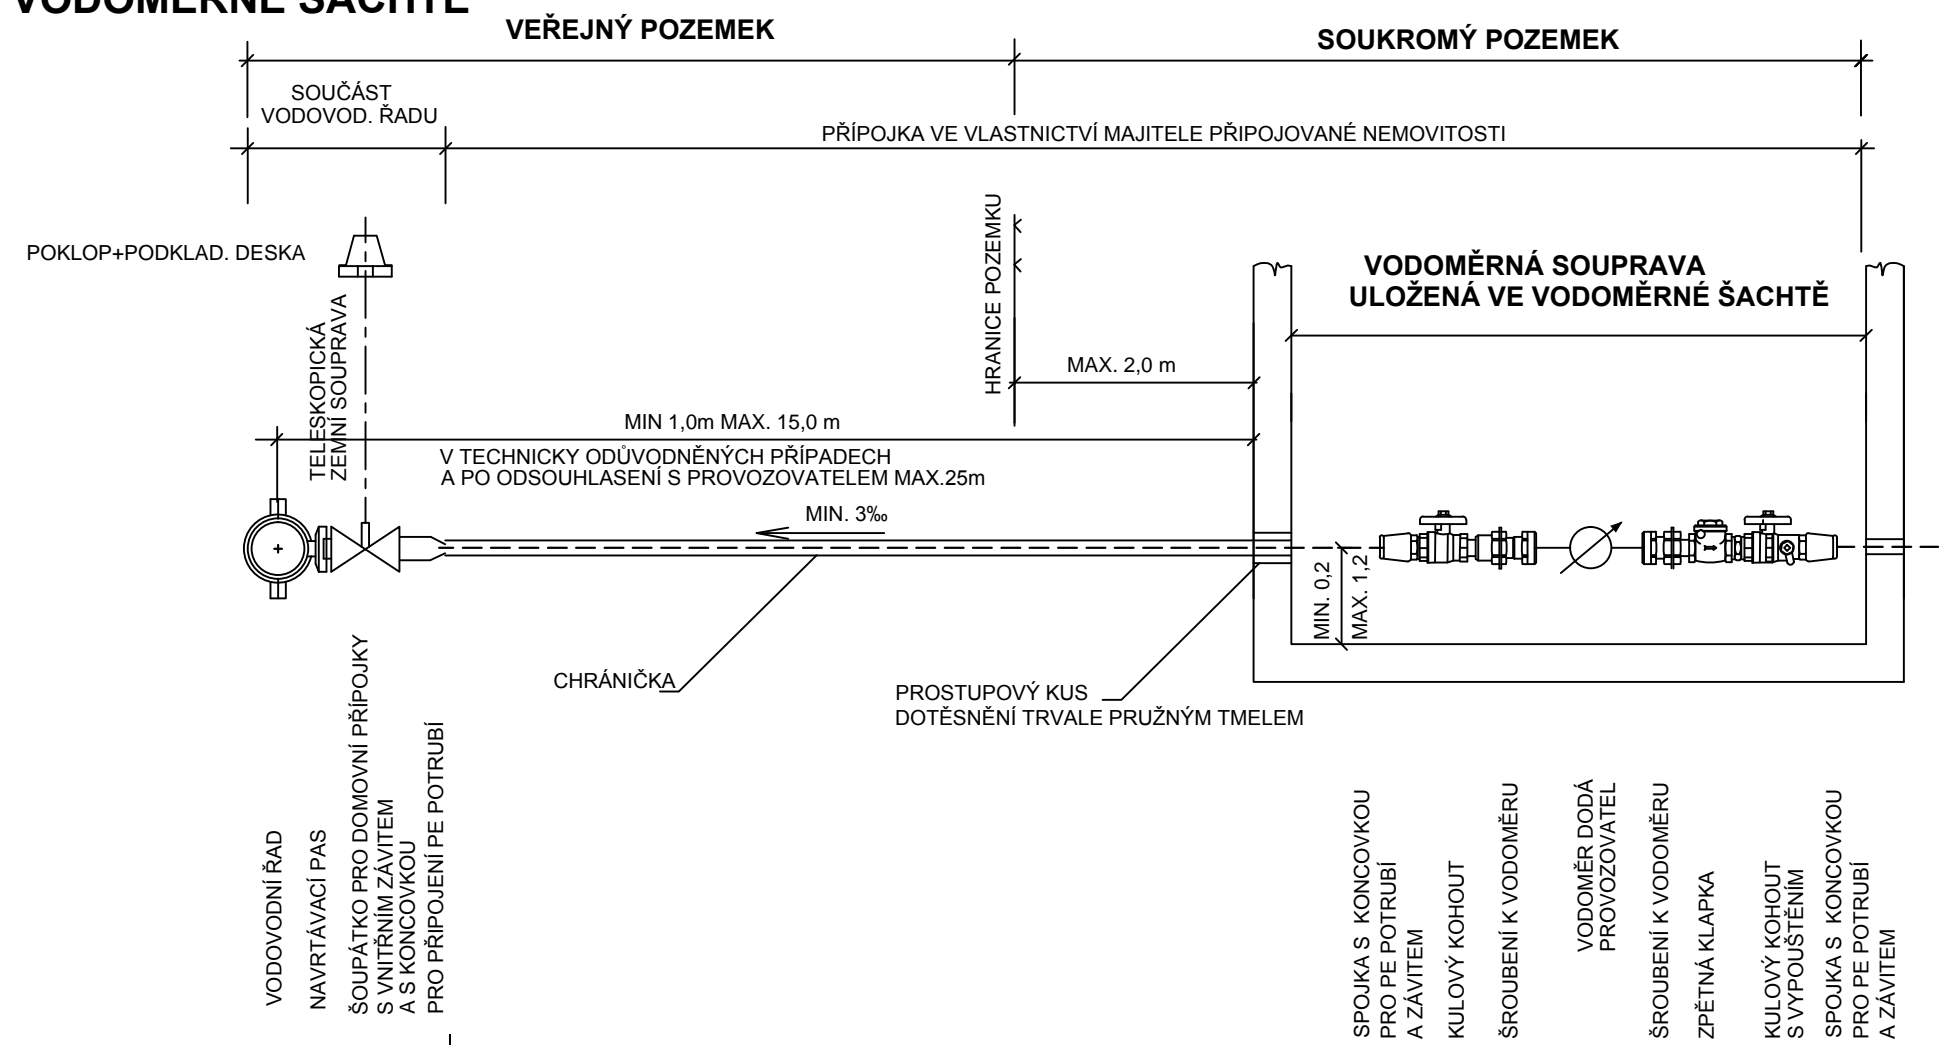

## LEGENDA

1	HUTNĚNÝ ZÁSYP: - NEZPEVNĚNÝ POVRCH: VYTĚŽENÁ ZEMINA - ZPEVNĚNÝ POVRCH: ŠTĚRKODRŤ FRAKCE 0/32
2	HUTNĚNÝ OBSYP : ŠTĚRKOPÍSEK NEBO ŠTĚRKODRŤ FRAKCE 0/16
3	HUTNĚNÉ LOŽE: ŠTĚRKOPÍSEK NEBO ŠTĚRKODRŤ FRAKCE 0/16
4	POTRUBÍ VODOVODNÍ PŘÍPOJKY
5	CHRÁNIČKA Z NEKORODUJÍCÍHO MATERIÁLU
6	IDENTIFIKAČNÍ VODIČ CYY 4mm <sup>2</sup>
7	VÝSTRAŽNÁ FÓLIE - BARVA BÍLÁ
8	PAŽENÍ
9	OBNOVENÍ PŮVODNÍ SKLADBY POVRCHU