
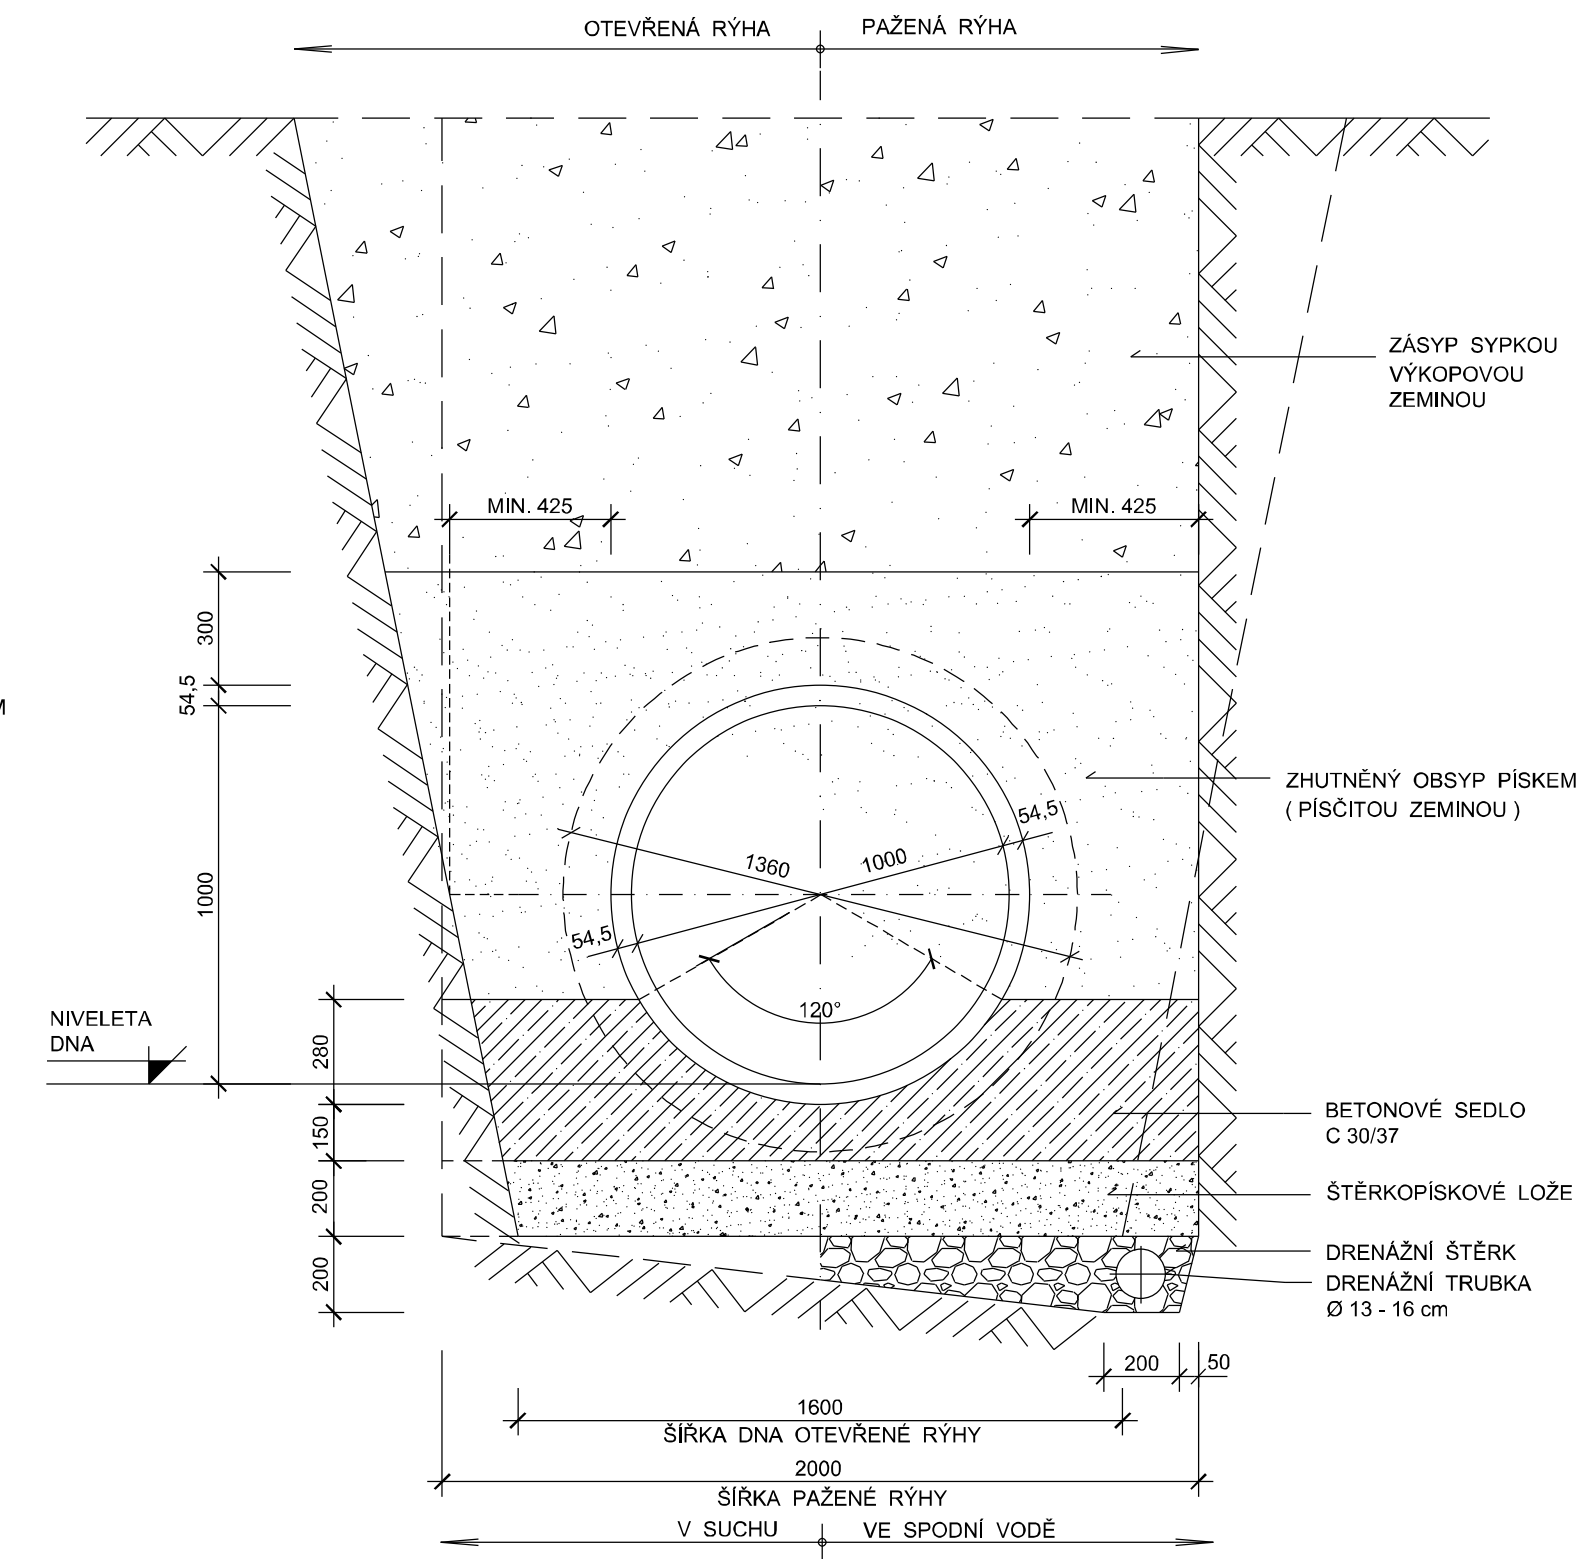
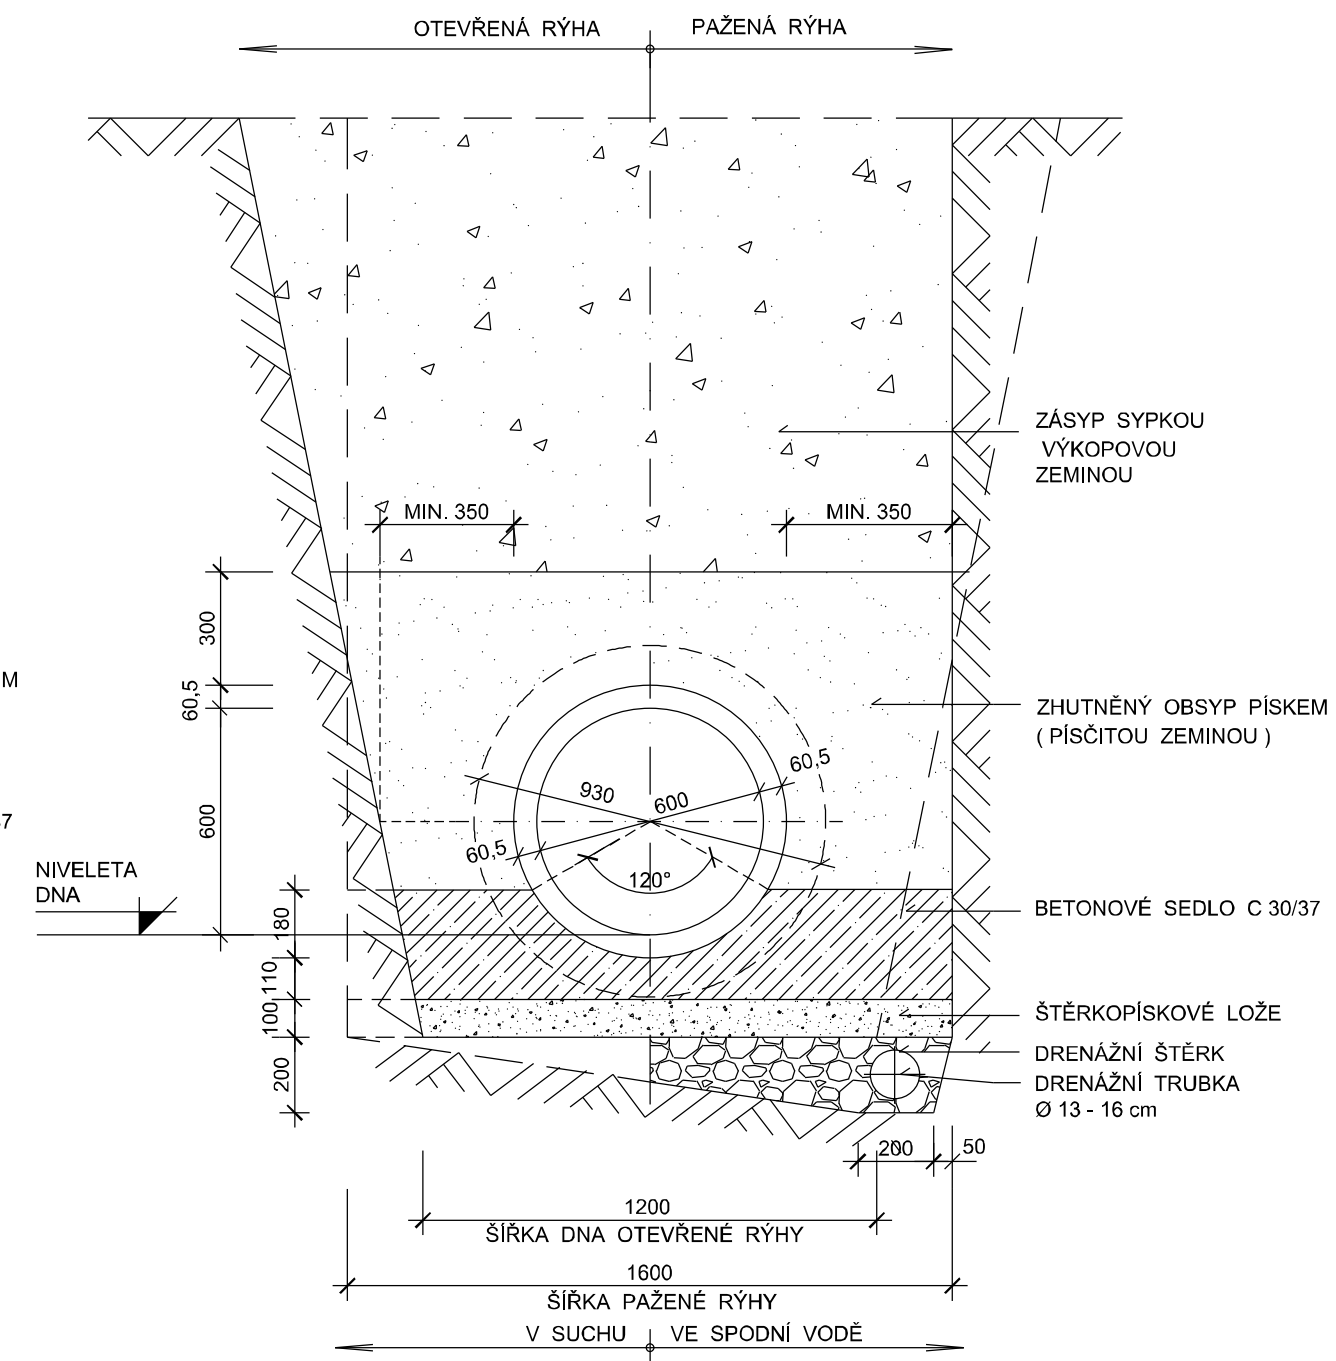


VZOROVÉ PŘÍČNÉ ŘEZY ULOŽENÍ KANALIZAČNÍHO POTRUBÍ Z KAMENINY

DN 300 mm

DN 600 mm

DN 1000 mm

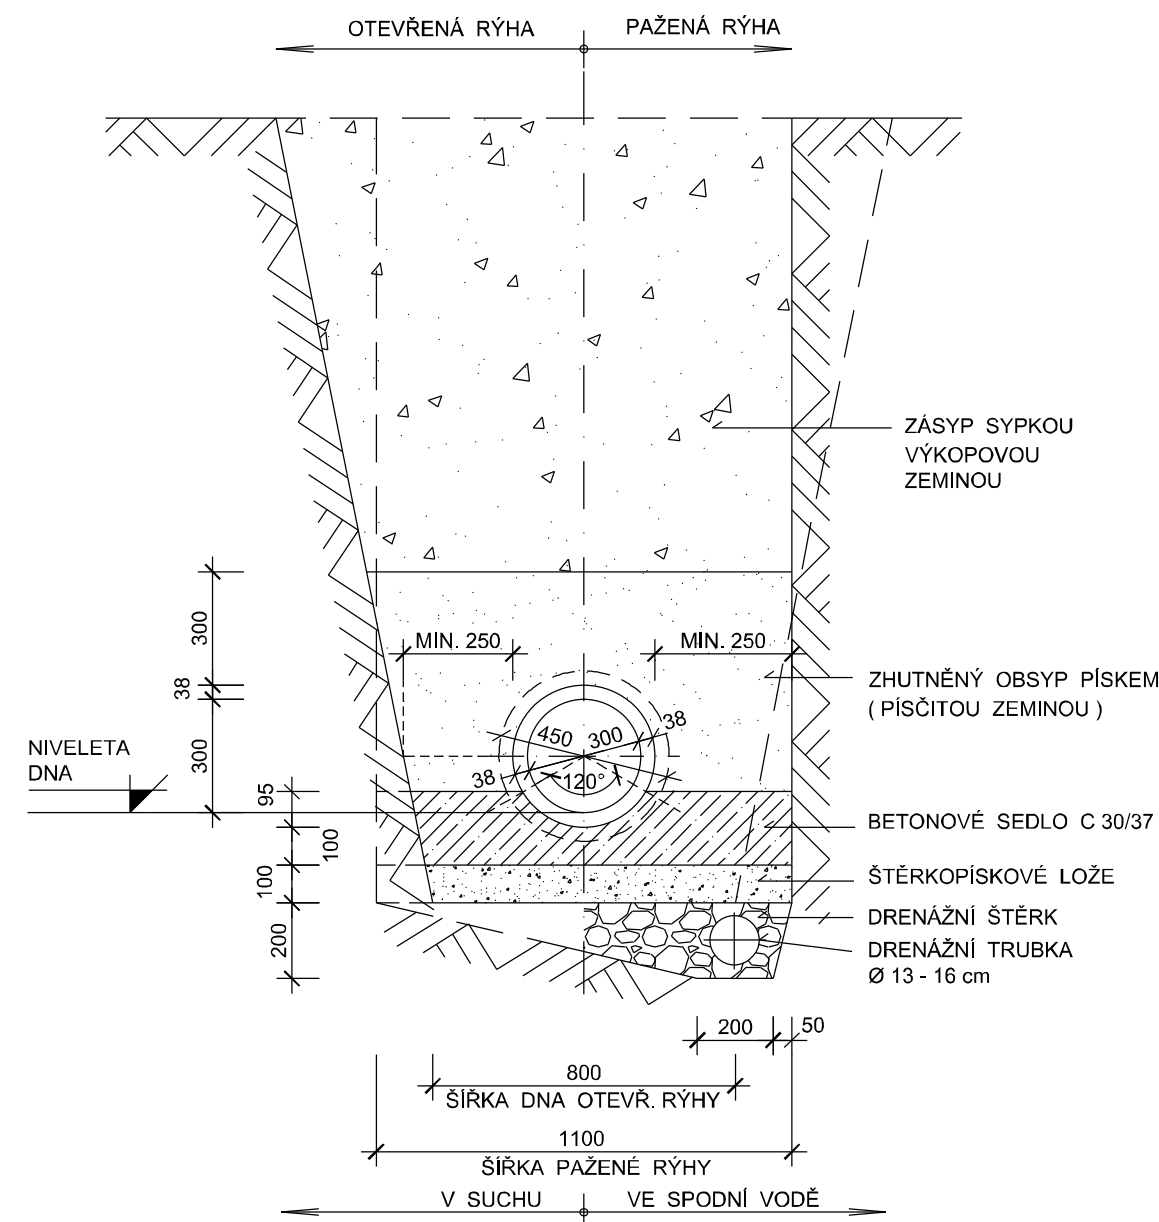

NÁZEV VÝKRESU:	MĚR: 1:20
VZOROVÉ PŘÍČNÉ ŘEZY ULOŽENÍ KANALIZAČNÍHO POTRUBÍ Z KAMENINY	ČÍSLO VÝKRESU: 1