



VZOROVÝ VÝKRES DOMOVNÍ KANALIZAČNÍ PŘÍPOJKY

PODÉLNÝ ŘEZ

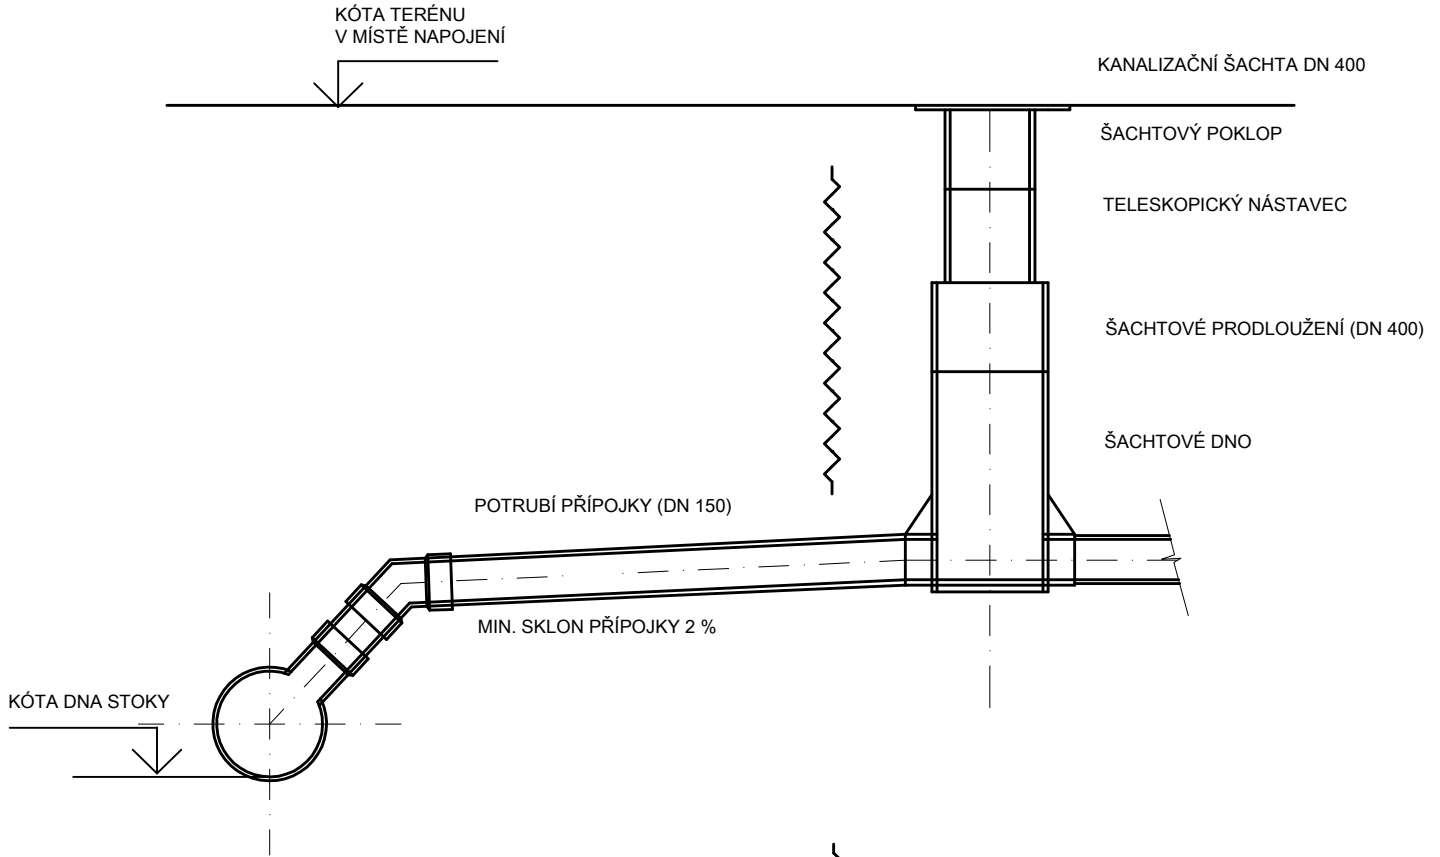

PŮDORYS

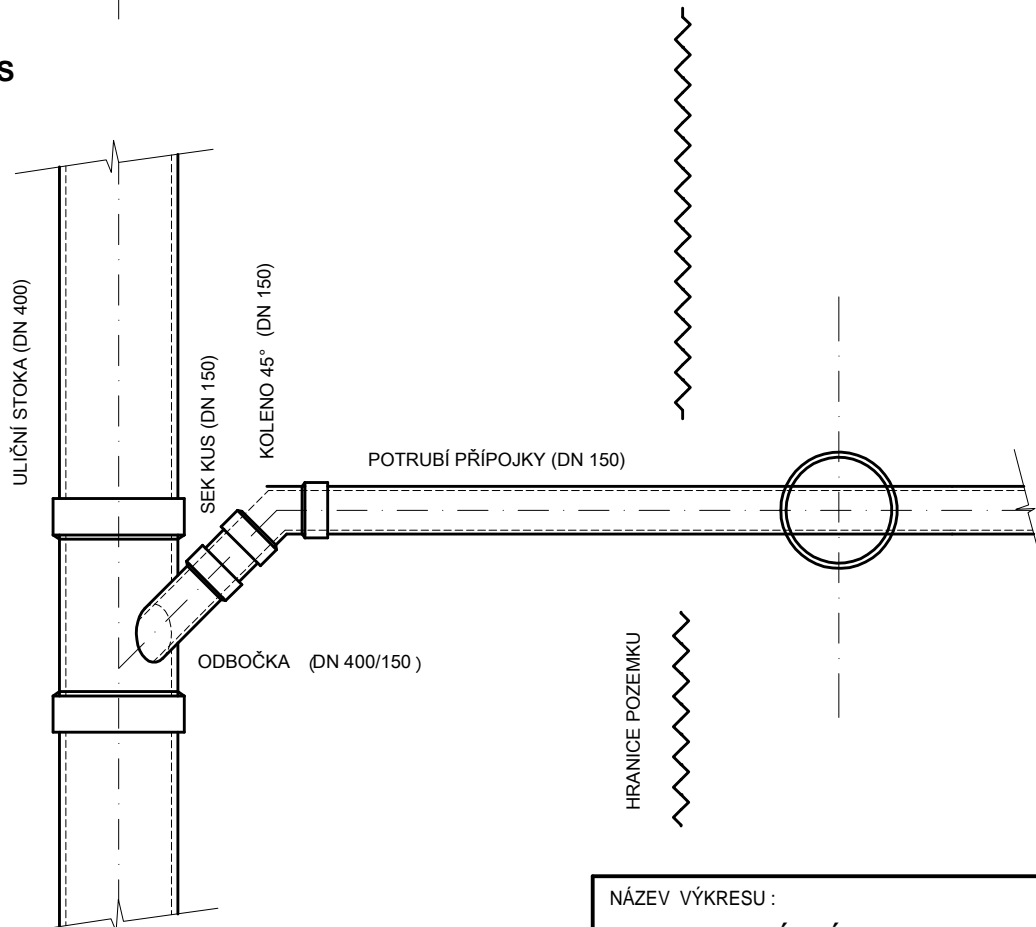

NÁZEV VÝKRESU :

VZOROVÝ VÝKRES DOMOVNÍ
KANALIZAČNÍ PŘÍPOJKY

MĚŘ : SCHEMA

ČÍSLO
VÝKRESU :

11