



VZOROVÉ PŘÍČNÉ ŘEZY ULOŽENÍ KANALIZAČNÍHO POTRUBÍ Z BETONU, ŽELEZOBETONU


DN 300 mm

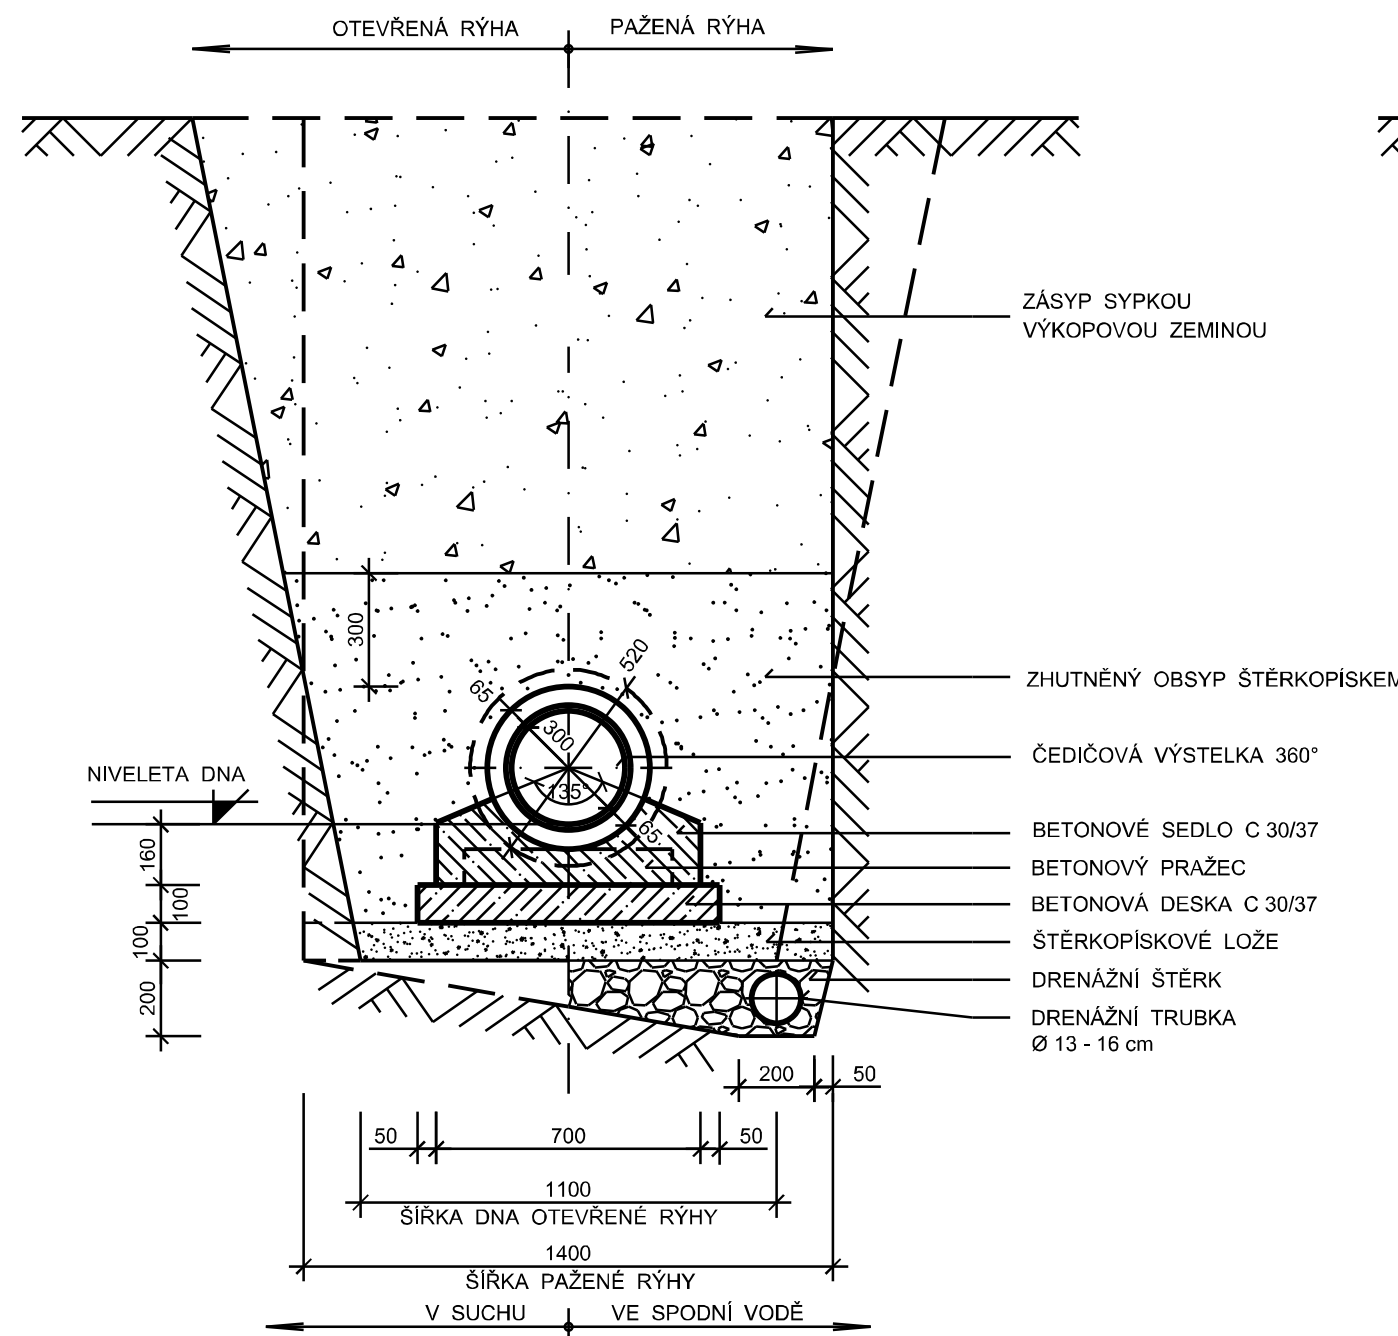


DN 600 mm

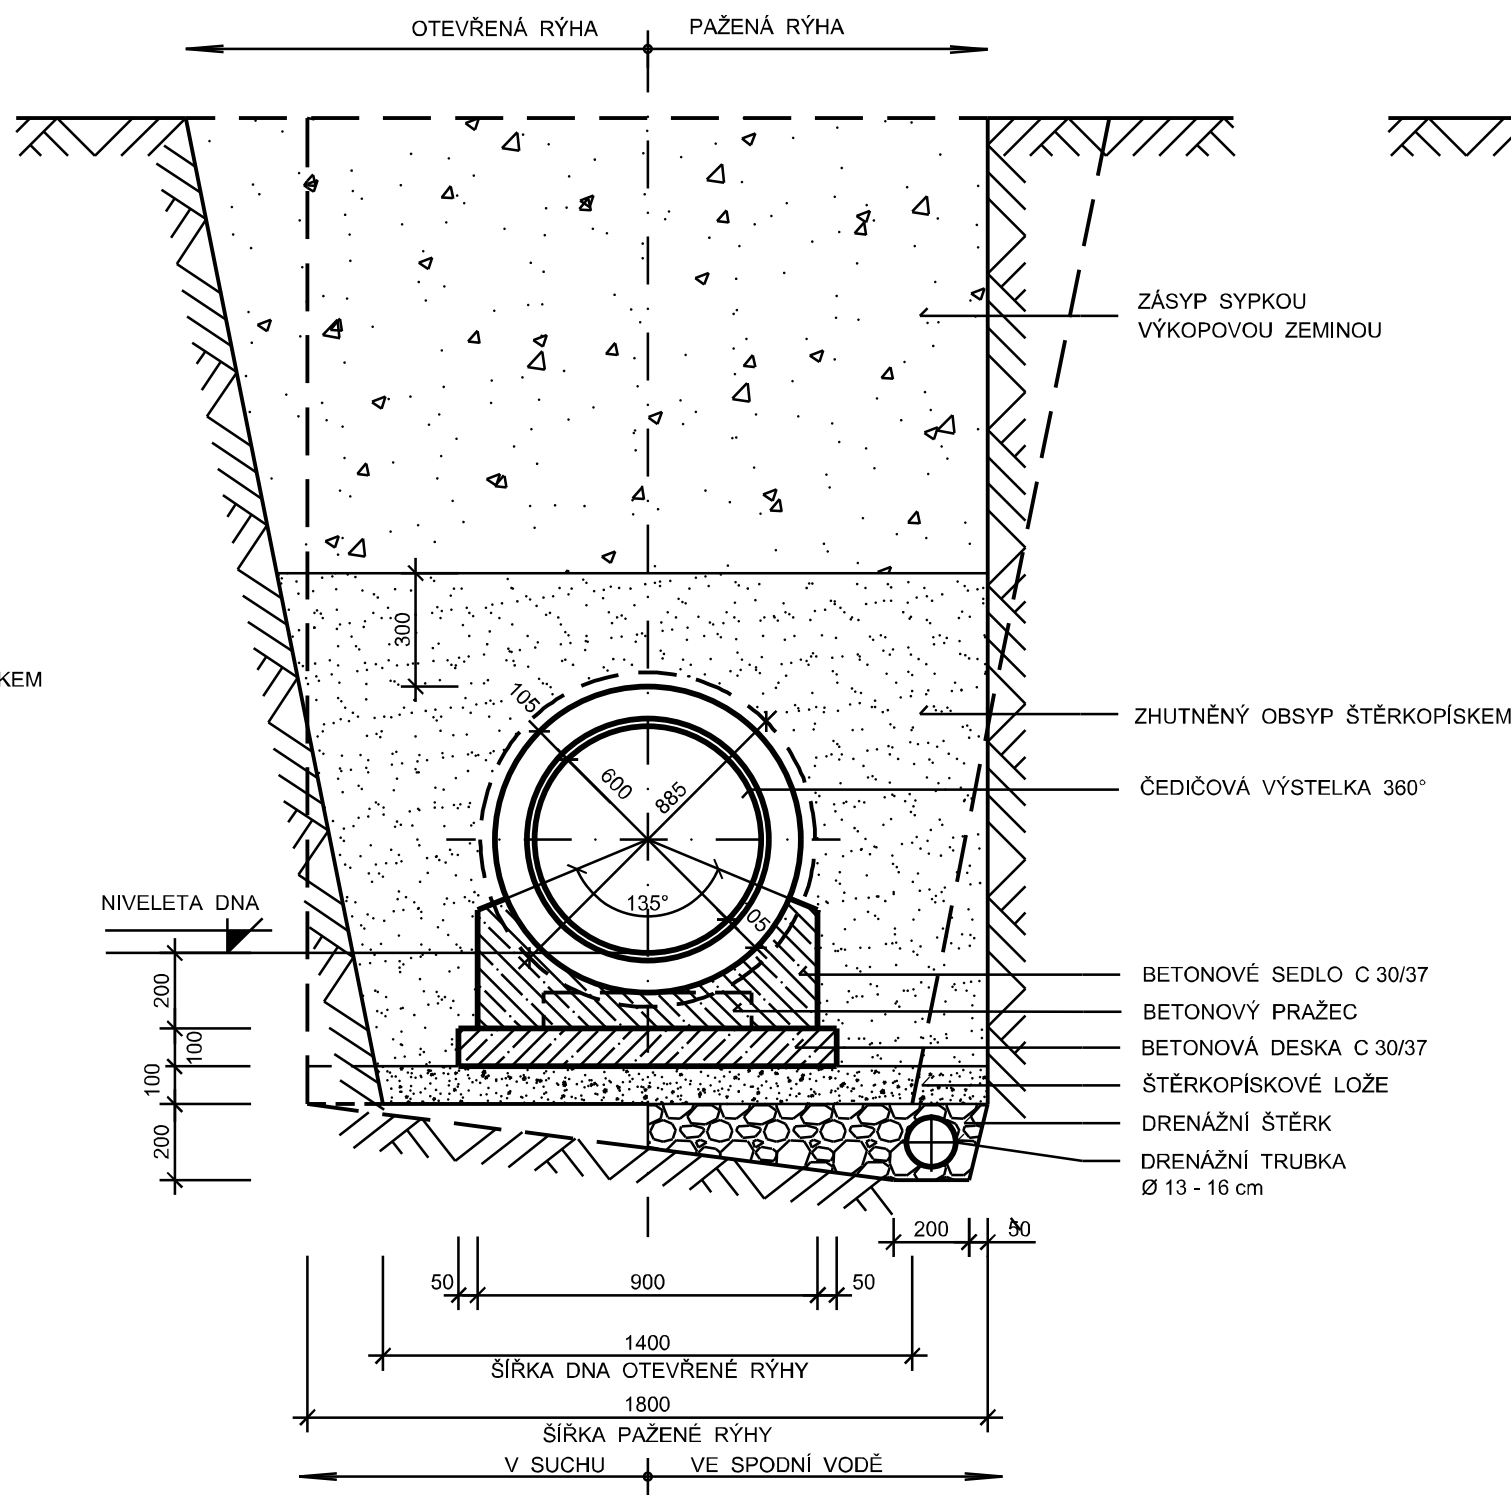

DN 1000 mm

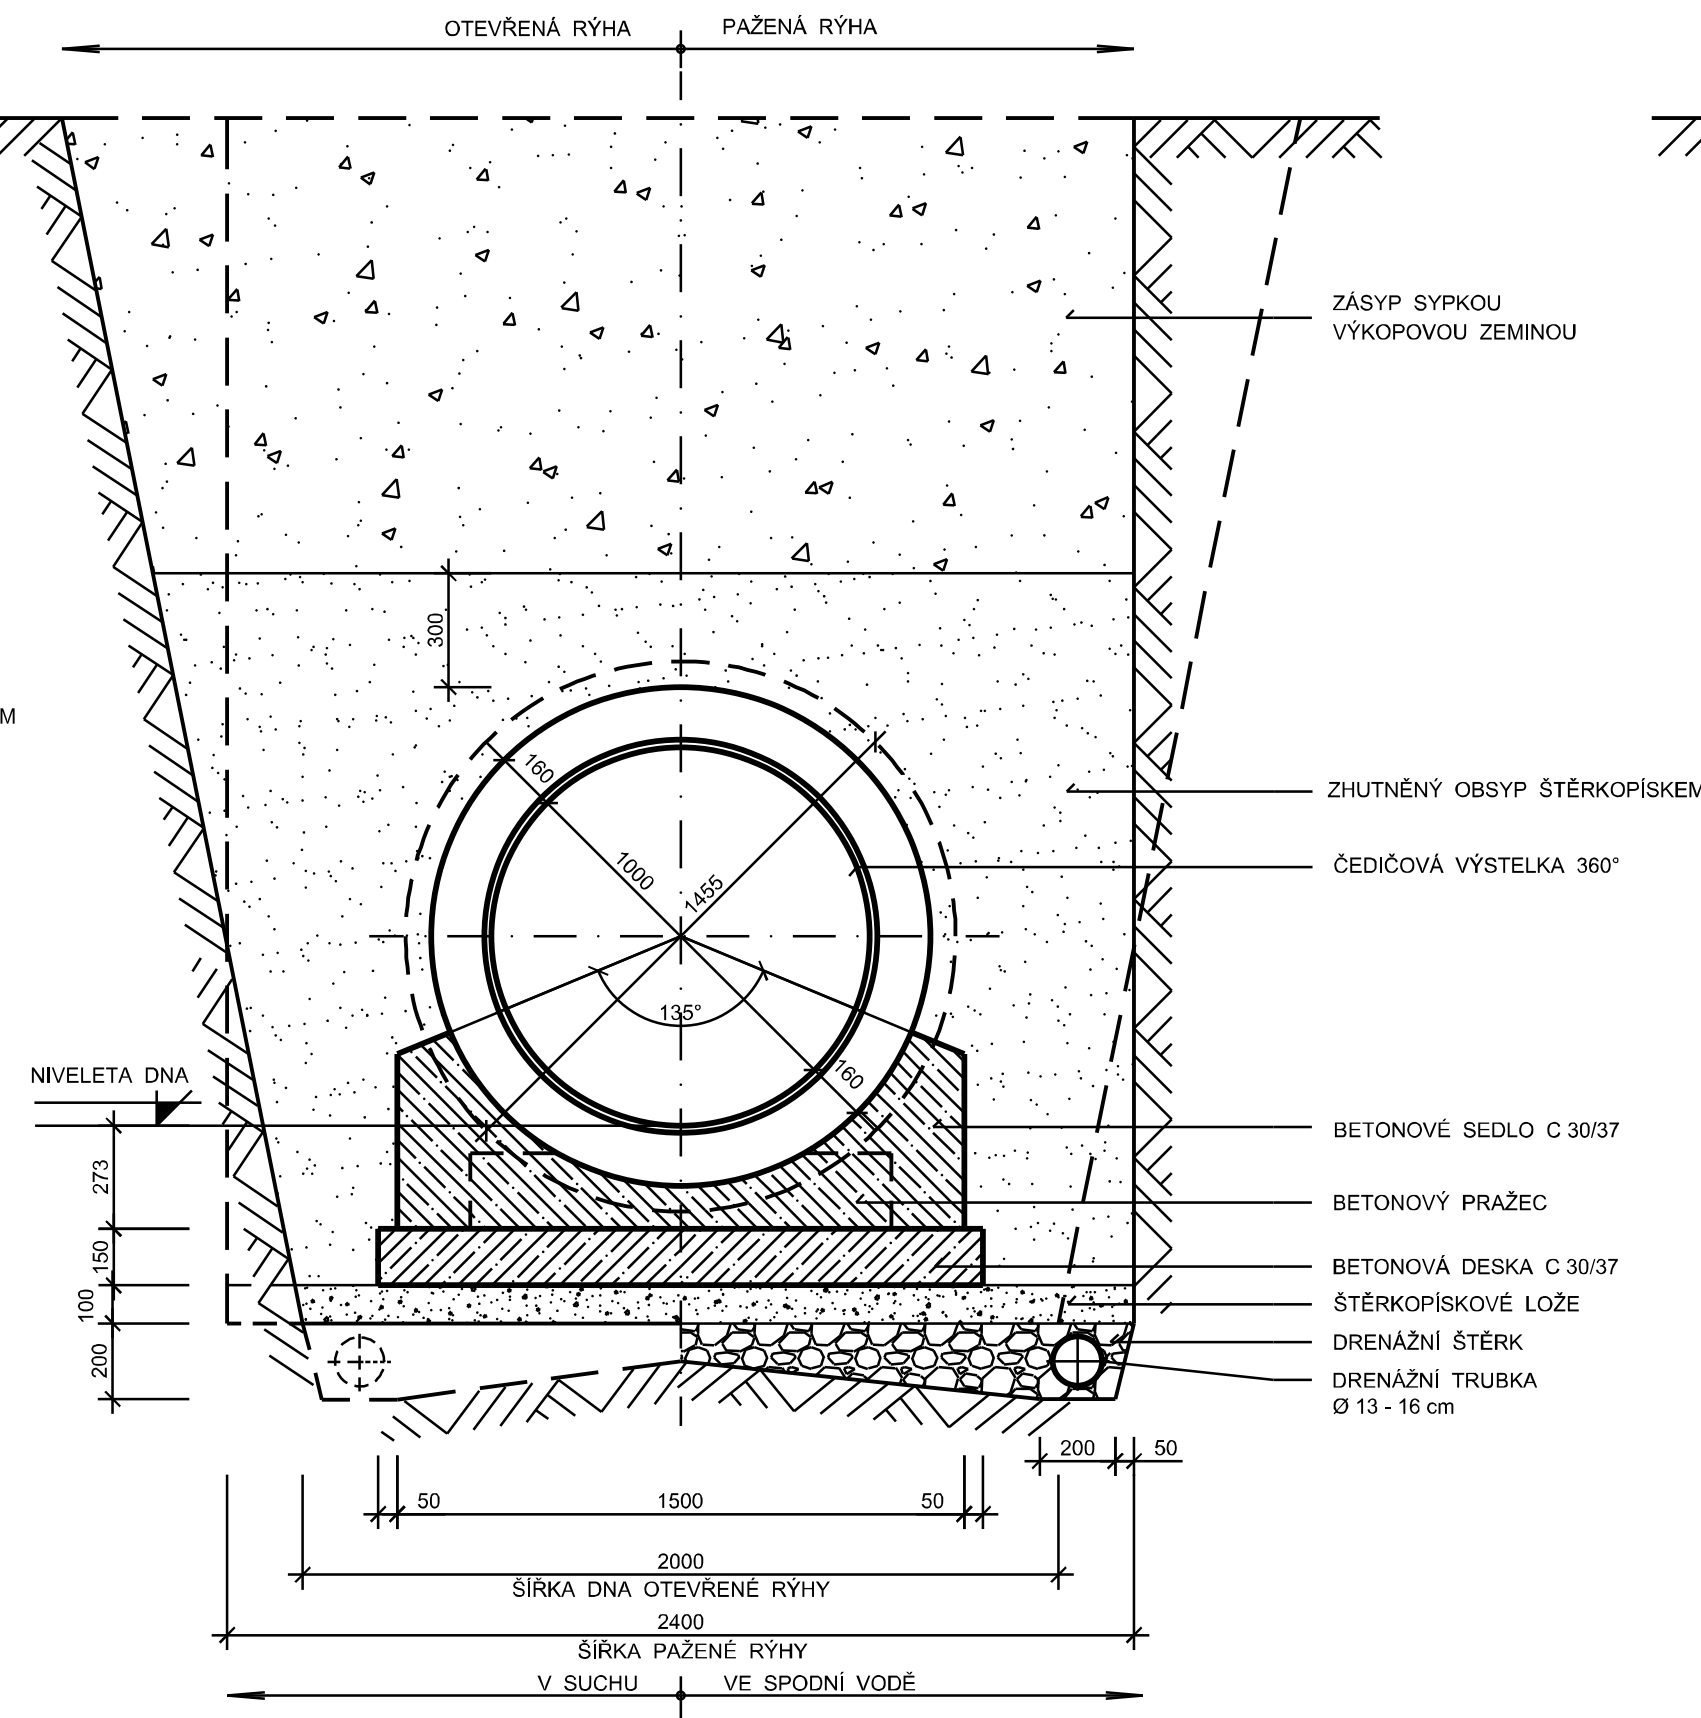

DN 1200 mm

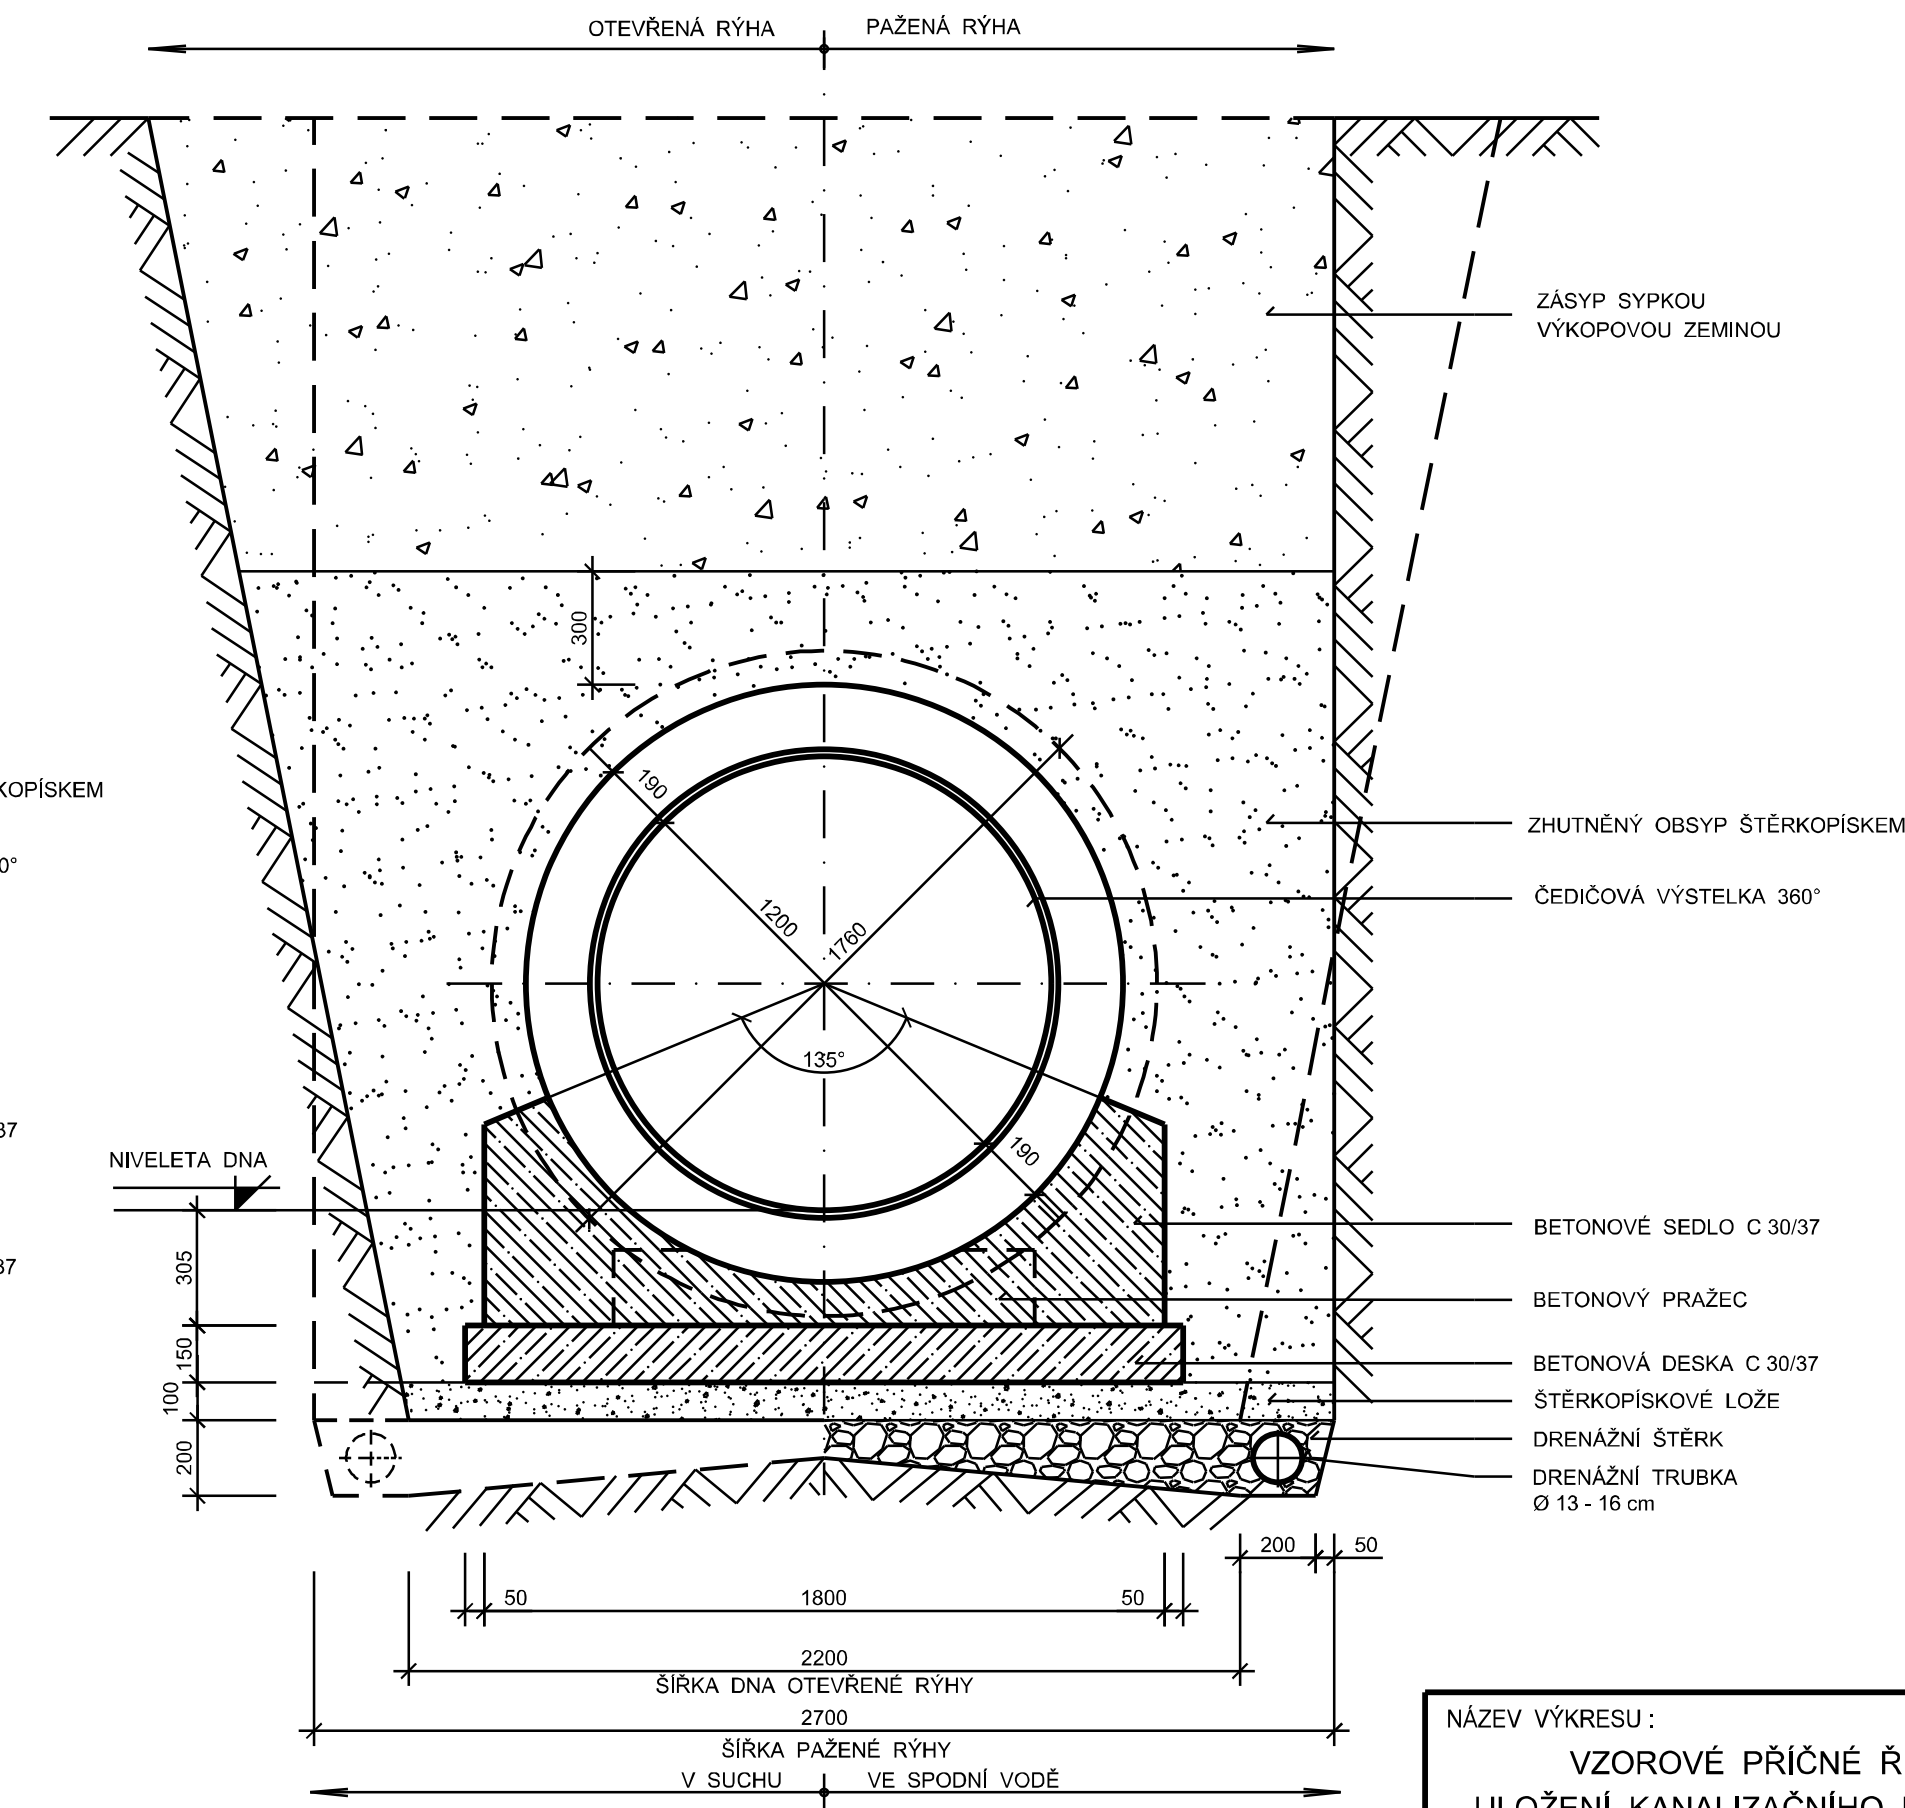

NÁZEV VÝKRESU:	MĚŘ: 1:20
VZOROVÉ PŘÍČNÉ ŘEZY	ČÍSLO VÝKRESU:
ULOŽENÍ KANALIZAČNÍHO POTRUBÍ	2
Z BETONU, ŽELEZOBETONU	