
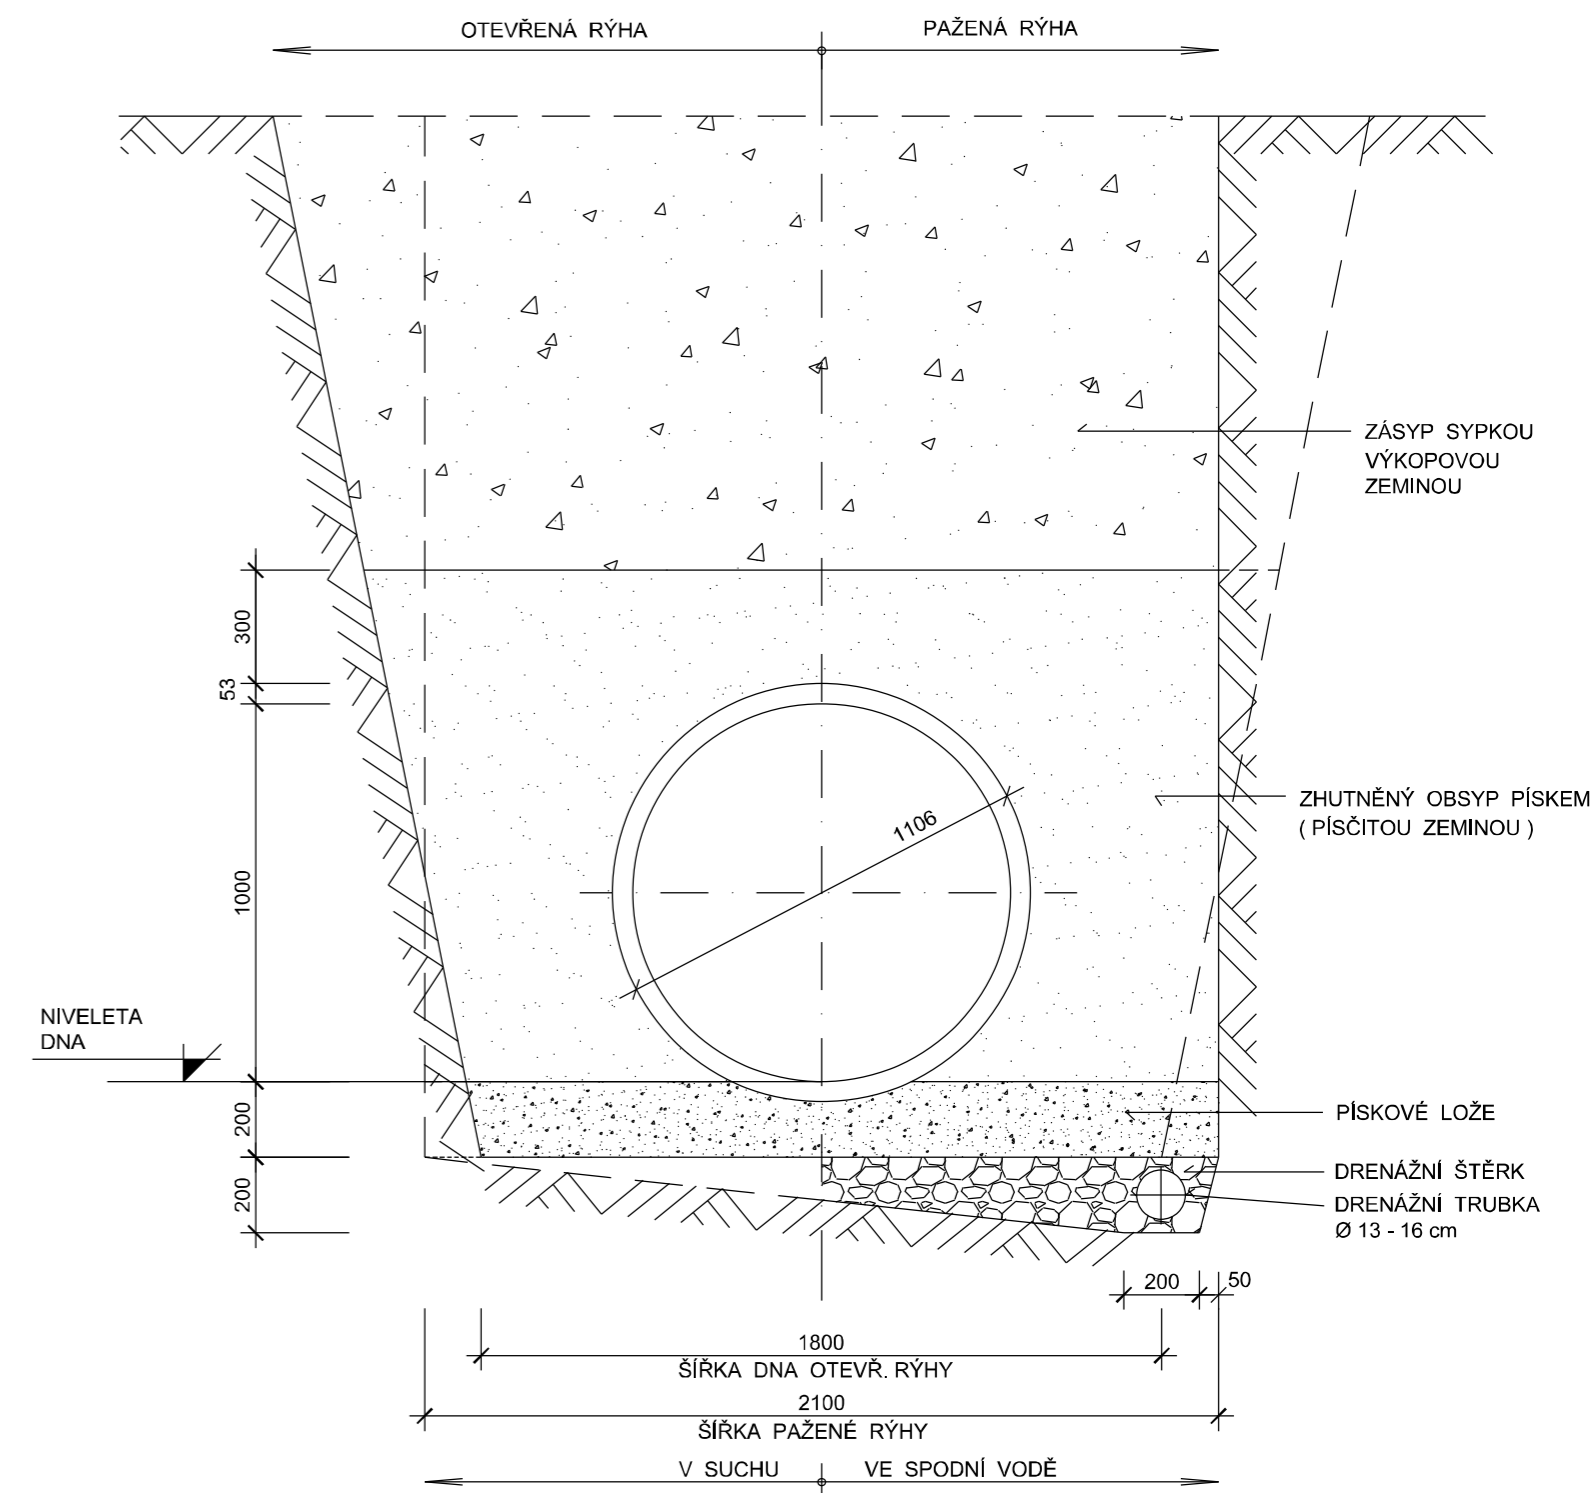
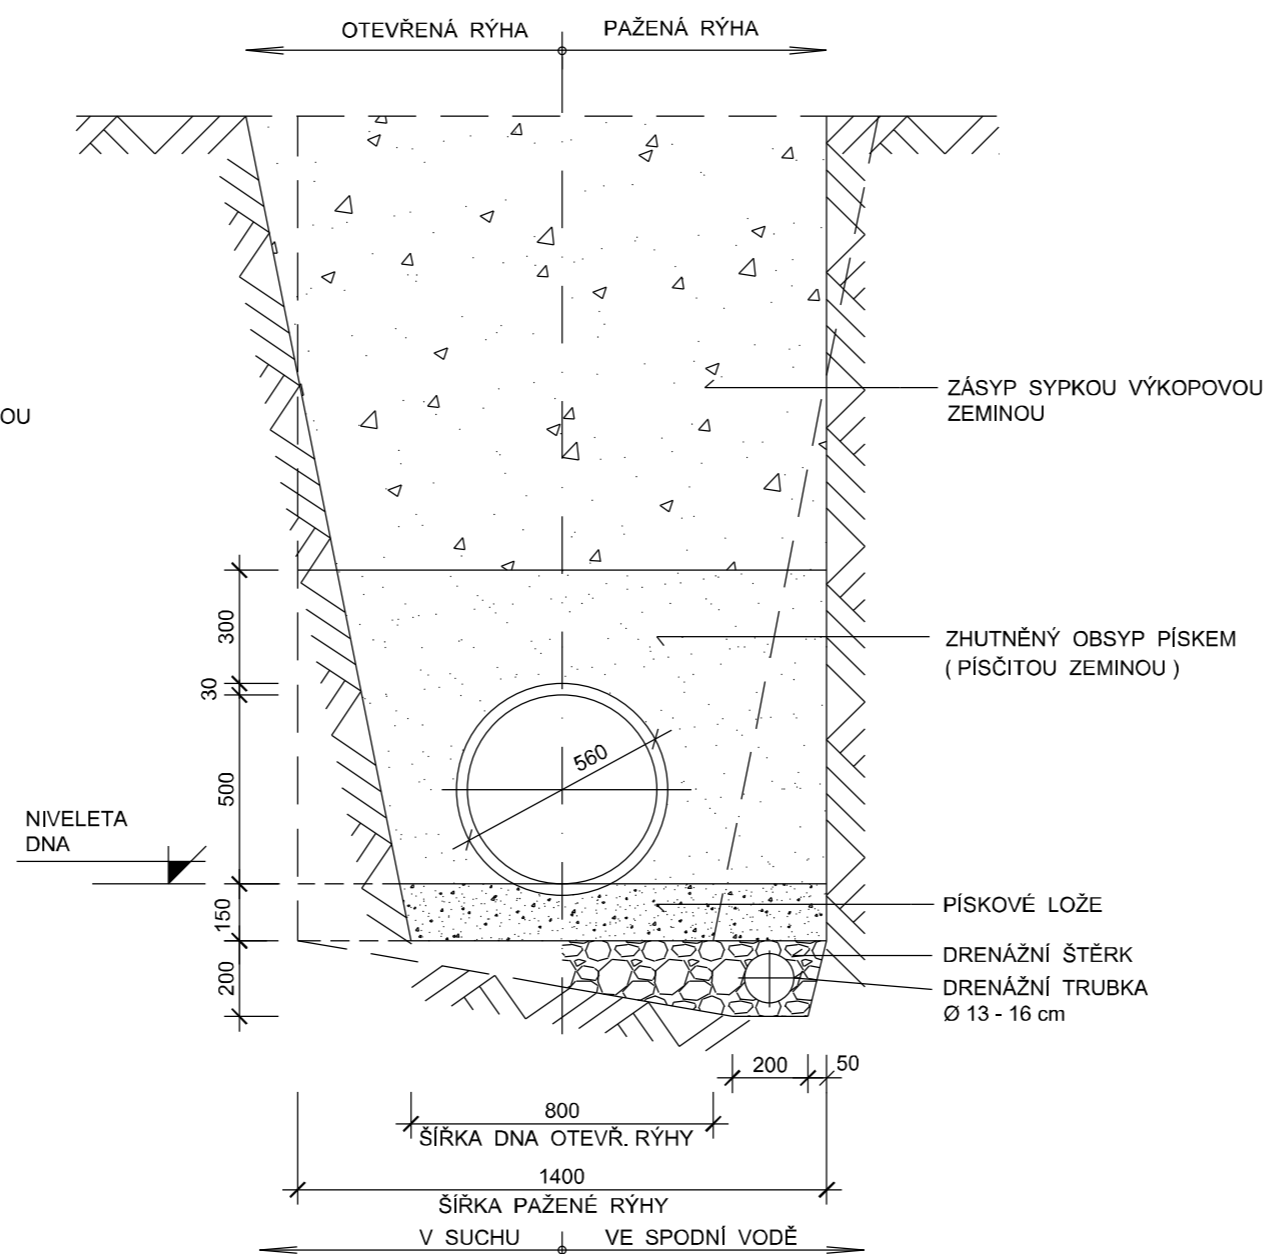


# VZOROVÉ PŘÍČNÉ ŘEZY ULOŽENÍ KANALIZAČNÍHO POTRUBÍ Z PVC, PP, PEHD

## DN 300 mm

## DN 500 mm

## DN 1000 mm

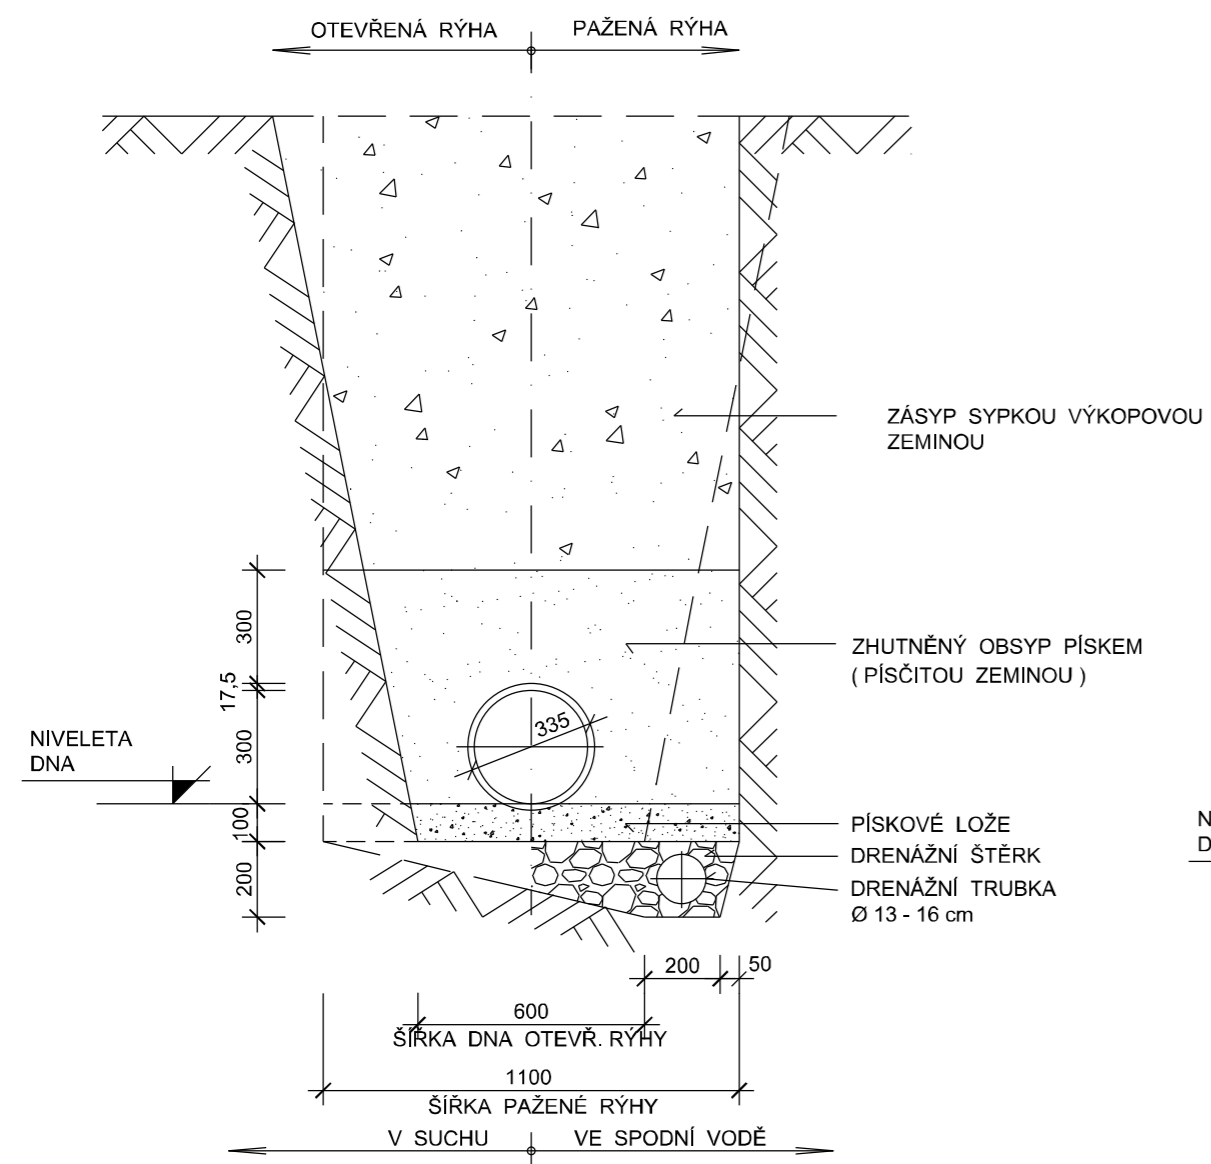

NÁZEV VÝKRESU :	MĚŘ : 1 : 20
VZOROVÉ PŘÍČNÉ ŘEZY ULOŽENÍ KANALIZAČNÍHO POTRUBÍ Z PVC, PP, PEHD	ČÍSLO VÝKRESU : <b>3</b>