



# VZOROVÉ PŘÍČNÉ ŘEZY ULOŽENÍ KANALIZAČNÍHO POTRUBÍ ZE SKLOLAMINÁTU


## DN 300 mm

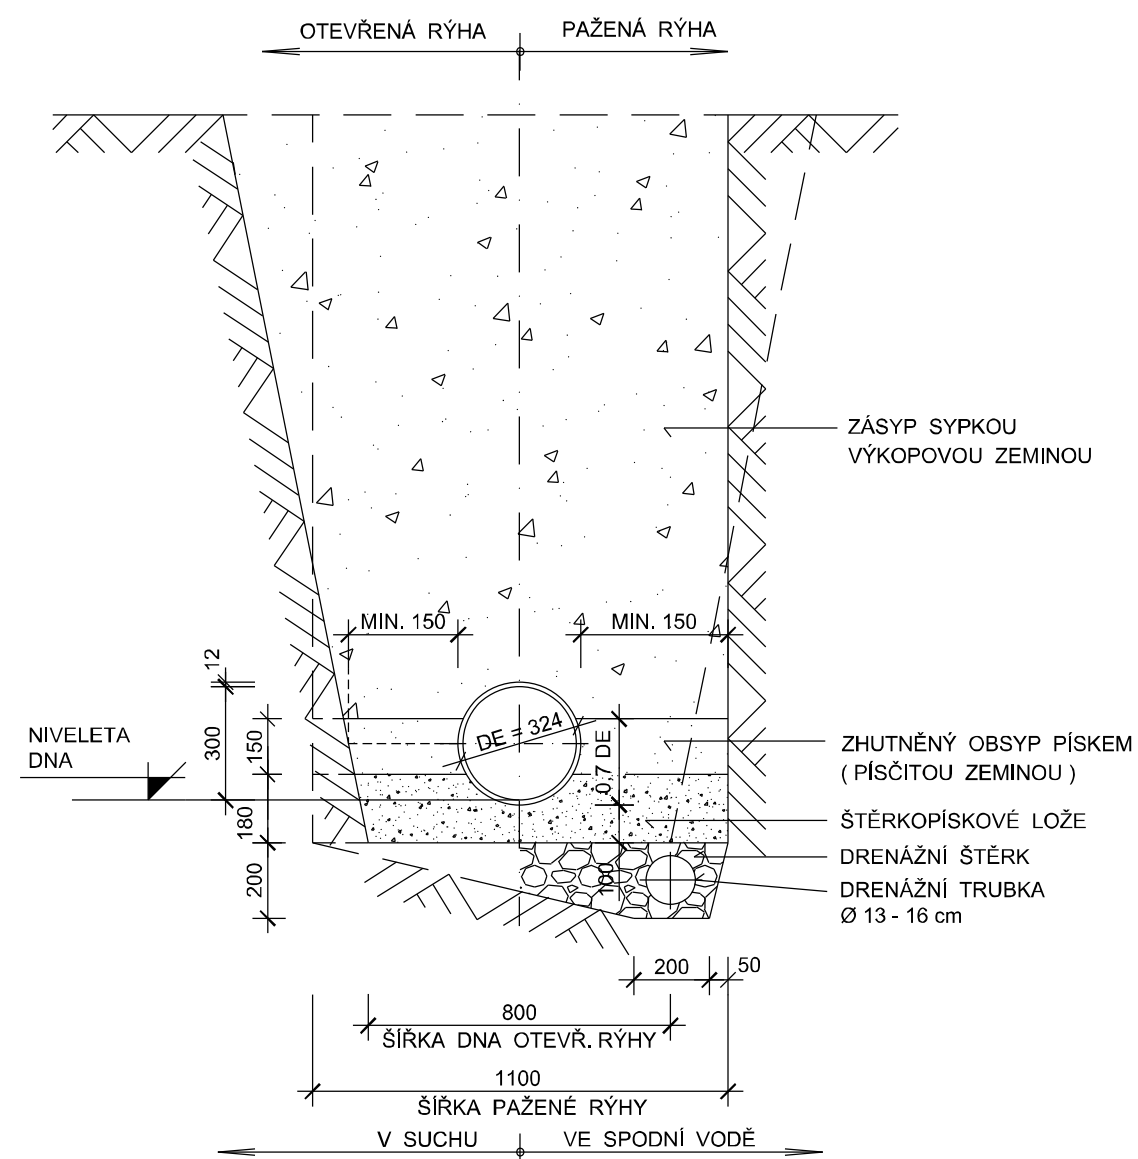

## DN 600 mm

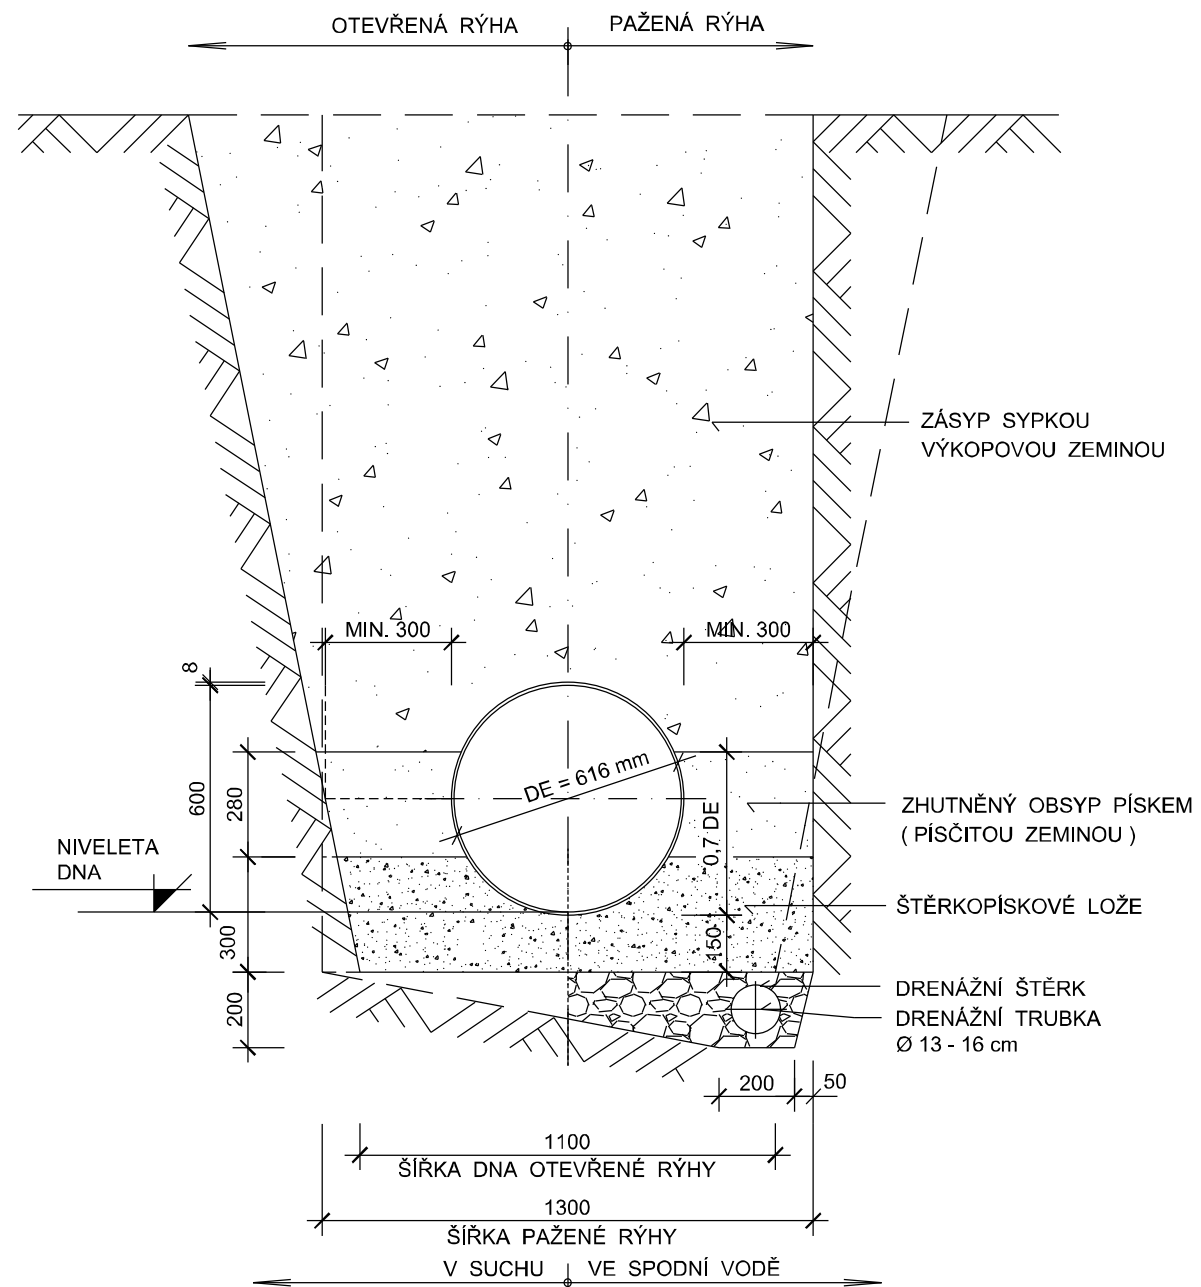

## DN 1200 mm

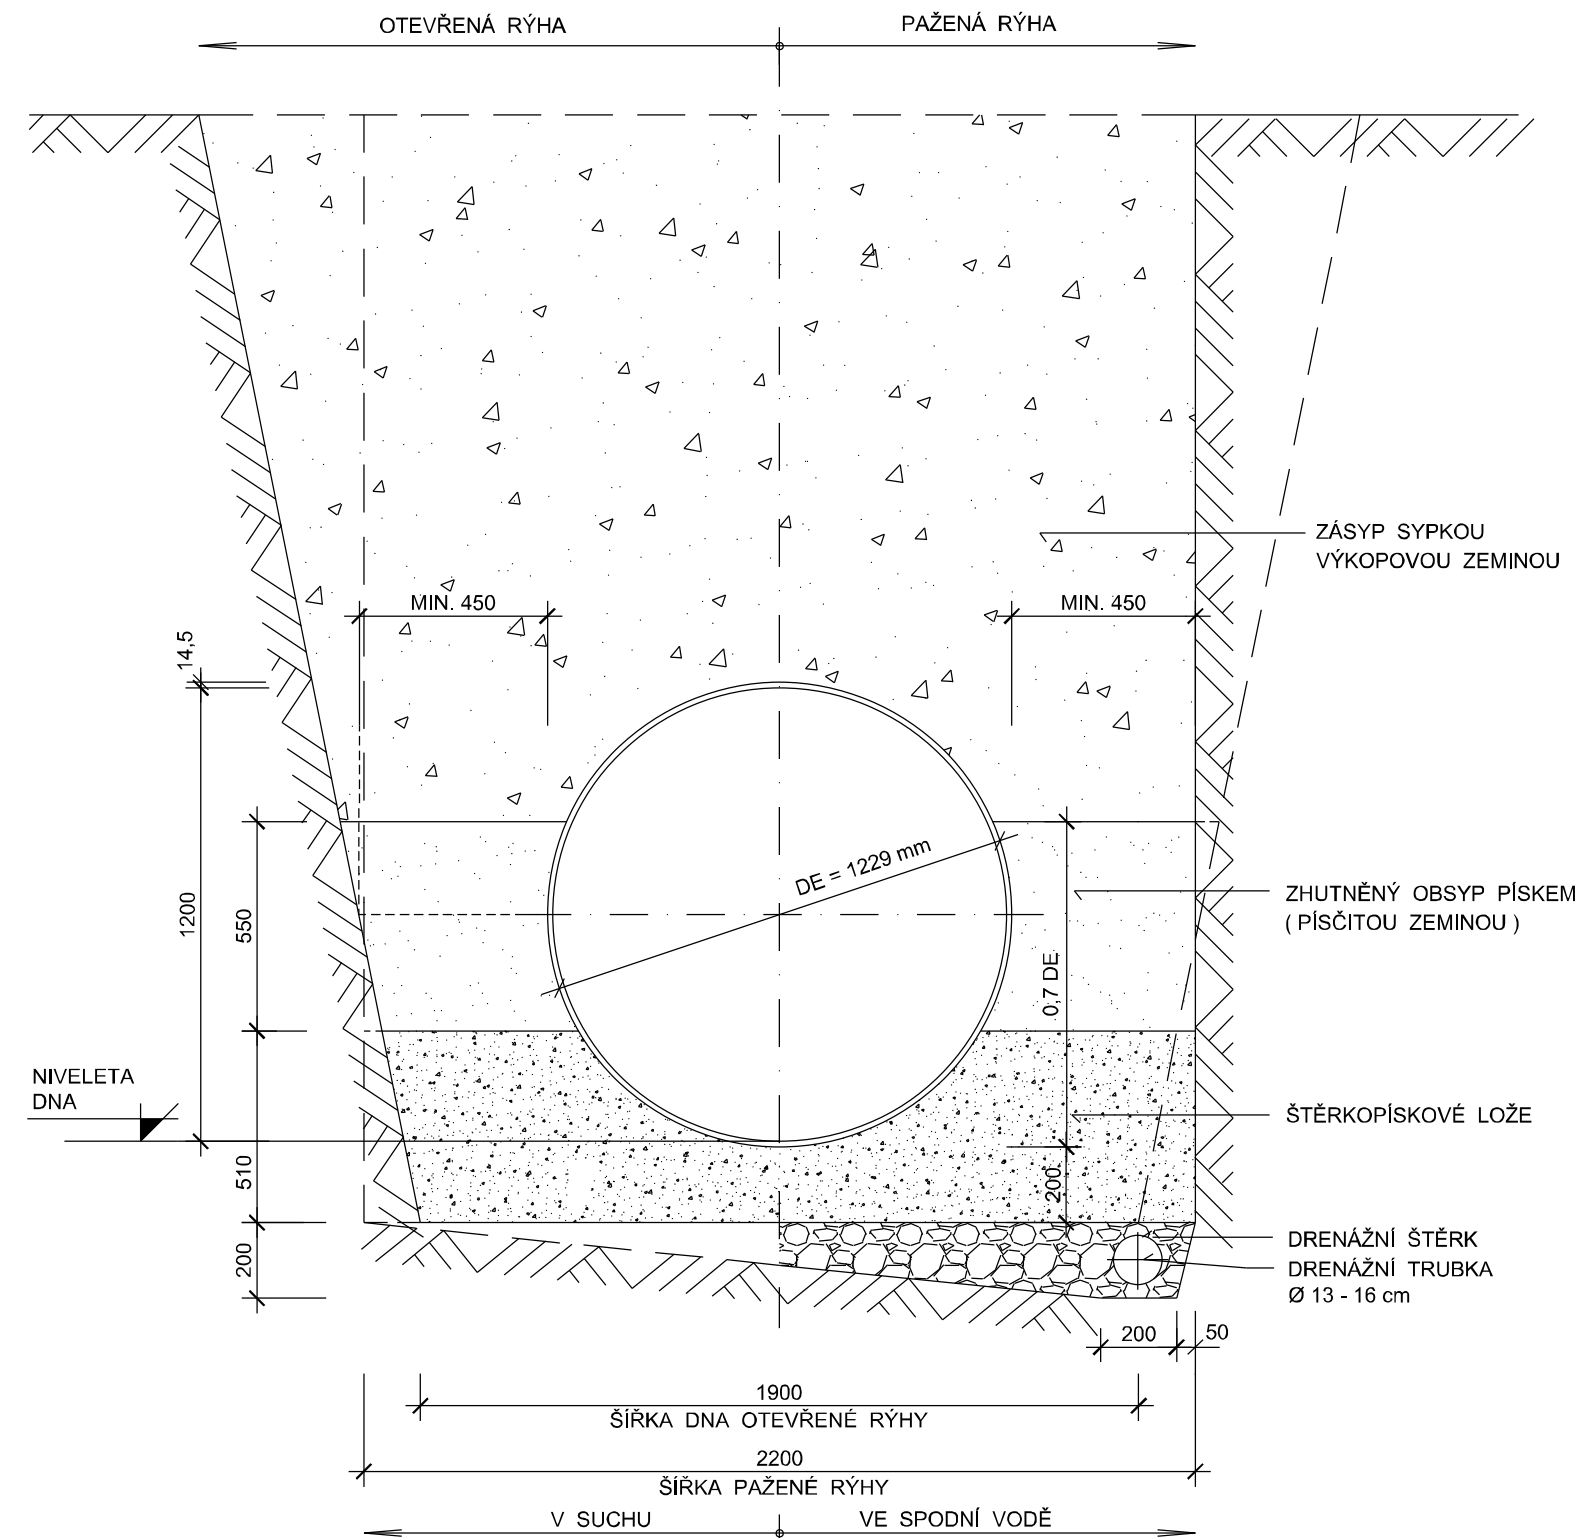

NÁZEV VÝKRESU :	MĚŘ : 1 : 20
VZOROVÉ PŘÍČNÉ ŘEZY ULOŽENÍ KANALIZAČNÍHO POTRUBÍ ZE SKLOLAMINÁTU	ČÍSLO VÝKRESU : 4