


STUDÁNKY



U HVĚZDÁRNÝ LOŠOV

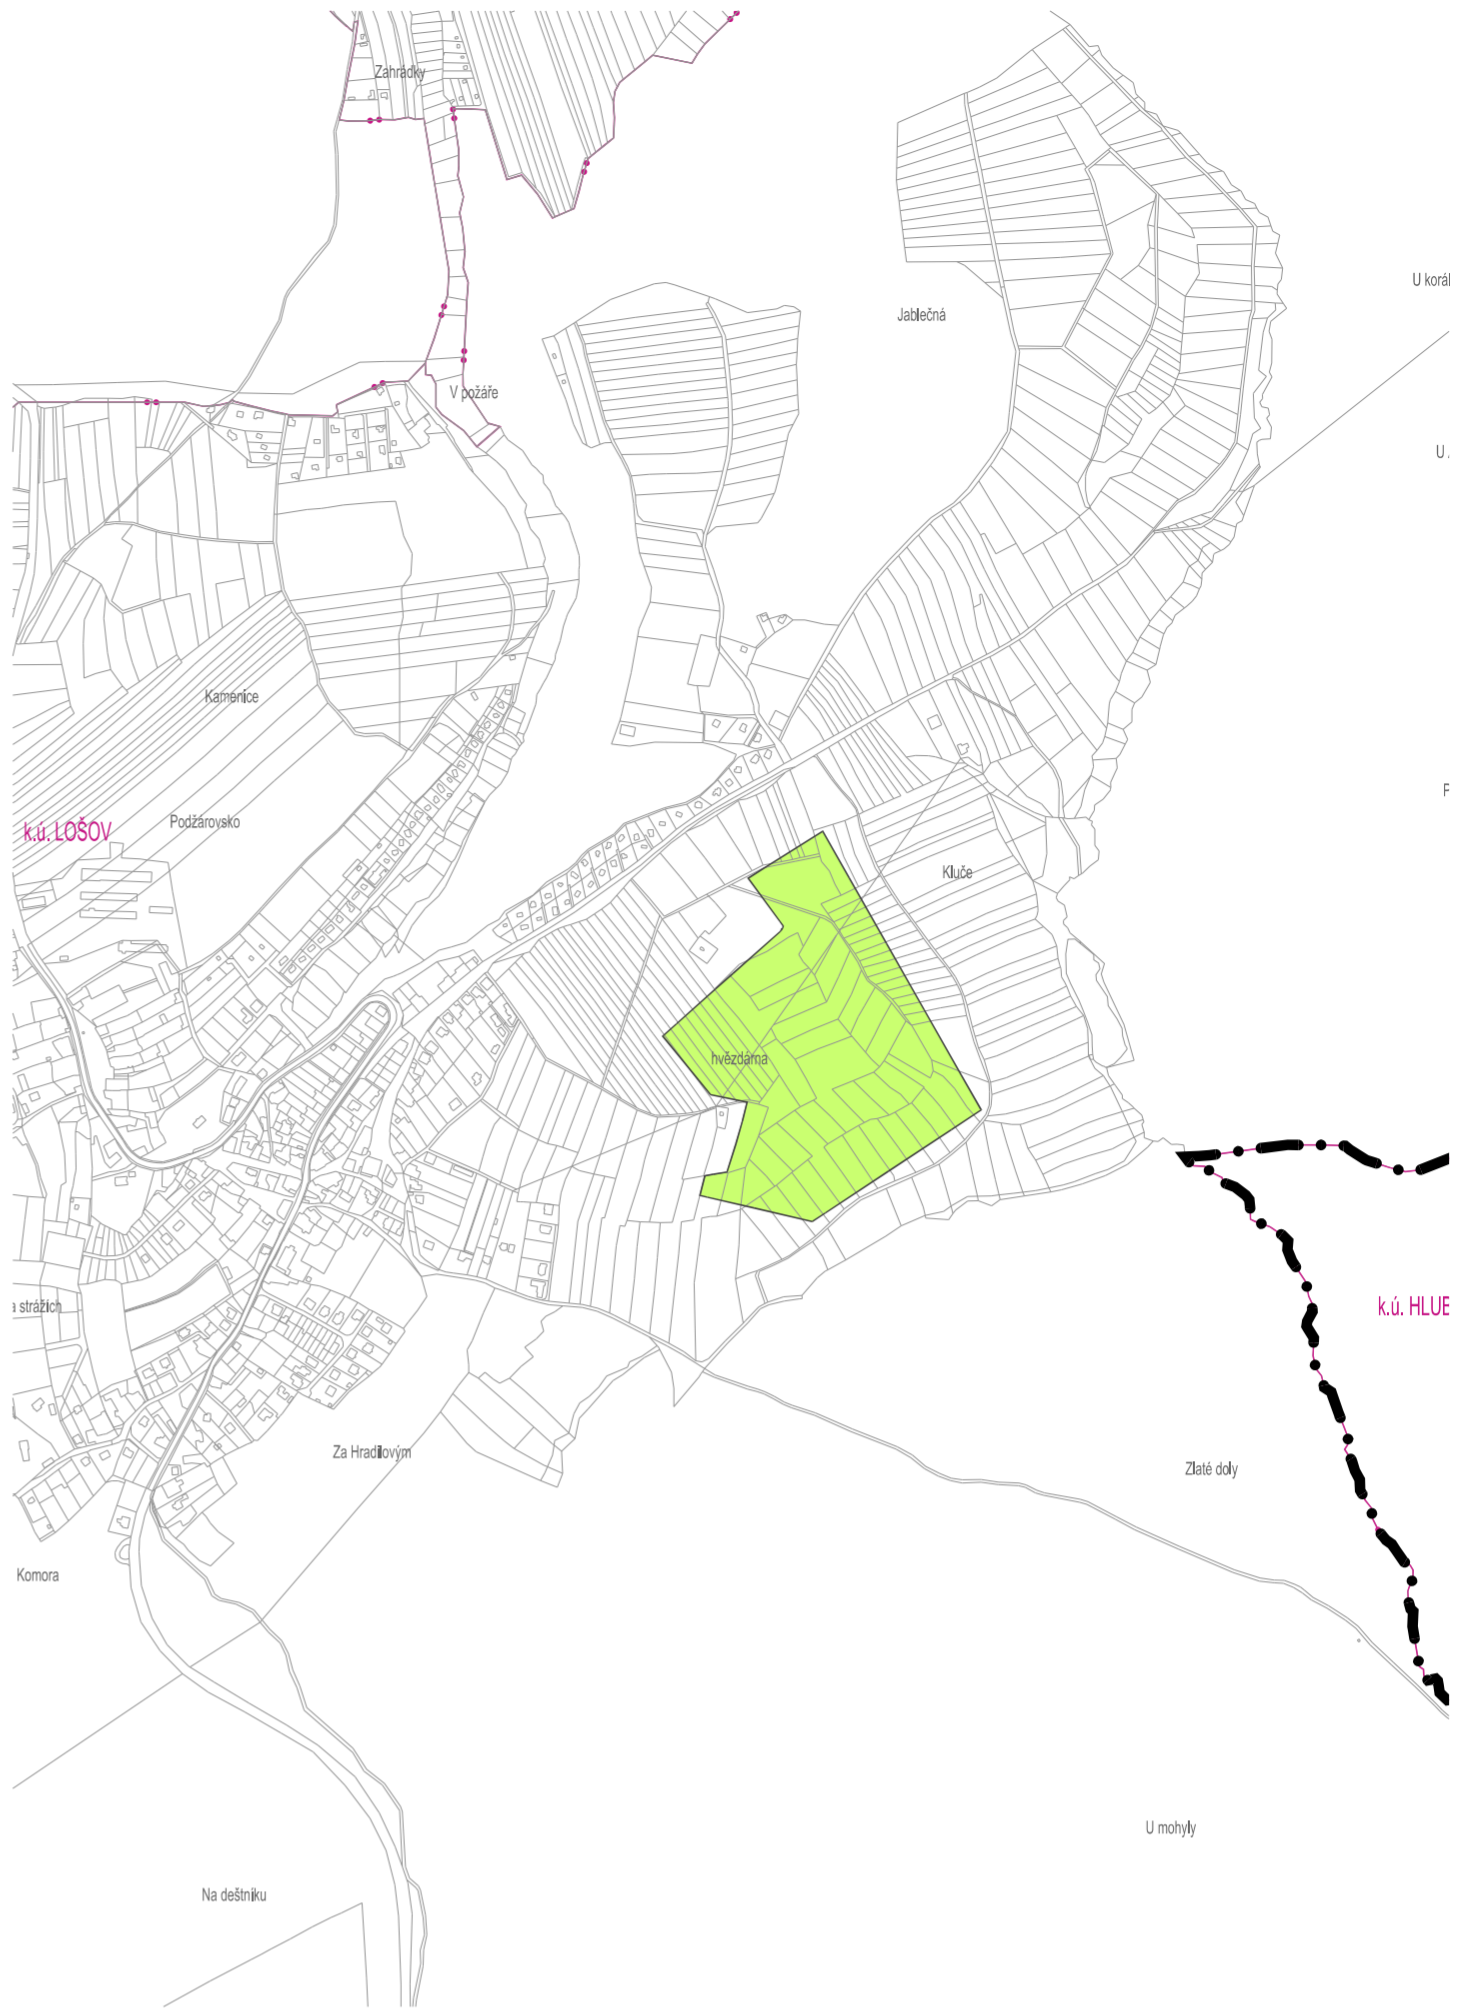

ŠLECHTITELŮ, HOLICE-JIH

	ZELEŇ PARKOVÁ		PRVKY MAPOVÉHO DÍLA
	PLOCHY ZEMĚDĚLSKÉ – ZMĚNA VYUŽITÍ V NEZASTAVĚNÉM ÚZEMÍ		HRANICE KATASTRÁLNÍHO ÚZEMÍ A JEHO NÁZEV
			POLOHOPIŠ – DIGITÁLNÍ KATASTRÁLNÍ MAPA
			HRANICE SPRÁVNÍHO ÚZEMÍ MĚSTA OLOMOUCE
JEVY RUŠENÉ V RÁMCI SOUBORU ZMĚN Č. I.A.1 ÚP OLOMOUC			
	ZELEŇ LINOVÁ – ZRUŠENO		
	VEŘEJNÁ PROSTRANSTVÍ PLOVOUCÍ (ZELEŇ PARKOVÁ) – ZRUŠENO		

ZÁZNAM O ÚČINNOSTI	
Správní orgán příslušný k vydání Souboru změn č. I.A.1 Územního plánu Olomouc: Zastupitelstvo města Olomouce	razítko
Datum nabytí účinnosti:	
Oprávněná osoba pořizovatele: Ing. Marek Černý	
Funkce: vedoucí odboru koncepce a rozvoje Magistrátu města Olomouce	
Podpis:	



Zpracovatel: knesl kyncl architekti s.r.o., Šumavská 416/15, 602 00 Brno			<b>knesl kyncl architekti s. r. o.</b> Šumavská 416/15, 602 00 Brno tel./fax: +420 541 592 134 www.knesl-kyncl.com
Garant projektu: doc. Ing. arch. Jakub Kyncl, Ph.D., ČKA 02672	Podpis:		
Koncepce:	doc. Ing. arch. Jakub Kyncl, Ph.D., Ing. arch. Jiří Knesl, Ing. arch. Jan Špiřil, Ing. arch. Bohuš Zoubek		
Spolupráce:	Ing. arch. Josef Hájný, Ing. arch. Katarína Vanušová, Bc. Kamilla Vysřtilová		
Technická infrastruktura:	Ing. Vítězslav Vaněk	ÚSES, krajina:	AGERIS s.r.o.
Dopravní infrastruktura:	Atelier DPK, s.r.o. Ing. Kateřina Polesná	Zábor půdního fondu:	RNDr. Josef Glos, RNDr. Jiří Kodán knesl kyncl architekti s.r.o. Ing. arch. Jiří Knesl
Objednatel:	Statutární město Olomouc, Horní náměstí č. p. 583, 779 11 Olomouc		
Pořizovatel:	Magistrát města Olomouce, Odbor koncepce a rozvoje, Hynaisova 10, 779 11 Olomouc		
Název akce:	<b>ÚZEMNÍ PLÁN OLOMOUC</b> <b>SOUBOR ZMĚN Č. I.A.1</b>		Datum: 05 / 2017
Název výkresu:	<b>KONCEPCE USPOŘÁDÁNÍ KRAJINY A VEŘEJNÉ ZELEŇ</b>		Formát: 420 X 594 mm
	Měřítko: 1:10 000	Číslo výkresu: Zm.I.A.1/02.4	Číslo zakázky: 00222_70