


Regulační plán RP22

Sídliště Neředín-Nová Ulice

II.B.7. Prostorová regulace subcentra

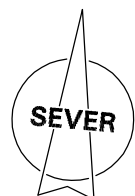


NÁVRH

- VYMEZENÍ PODZEMNÍ STAVBY
- STAVEBNÍ HRANICE – VÝHLEDOVÁ NÁHRADA STAVBY PRODEJNY "B" V SUBCENTRU
- STAVBY OBČANSKÉHO VYBAVENÍ, OBCHODU A SLUŽEB
- Vmax13m** MAXIMÁLNÍ VÝŠKA STAVEB
- 16** MINIMÁLNÍ ODSTUPY OD LIMITNÍCH PRVKŮ
- CHODNÍKY, PĚŠÍ A CYKLISTICKÉ STEZKY, MÍSTNÍ KOMUNIKACE
- PARKOVACÍ A ODSTAVNÉ PLOCHY
- ELEKTRON.KOMUNIK.ZAŘÍZENÍ VÝZNAMNÁ

STAV

LIMITNÍ PRVKY:

- KANALIZAČNÍ ŘADY JEDNOTNÉ KANALIZACE
- TEPLOVOD
- ELEKTRON.KOMUNIK.ZAŘÍZENÍ VÝZNAMNÁ

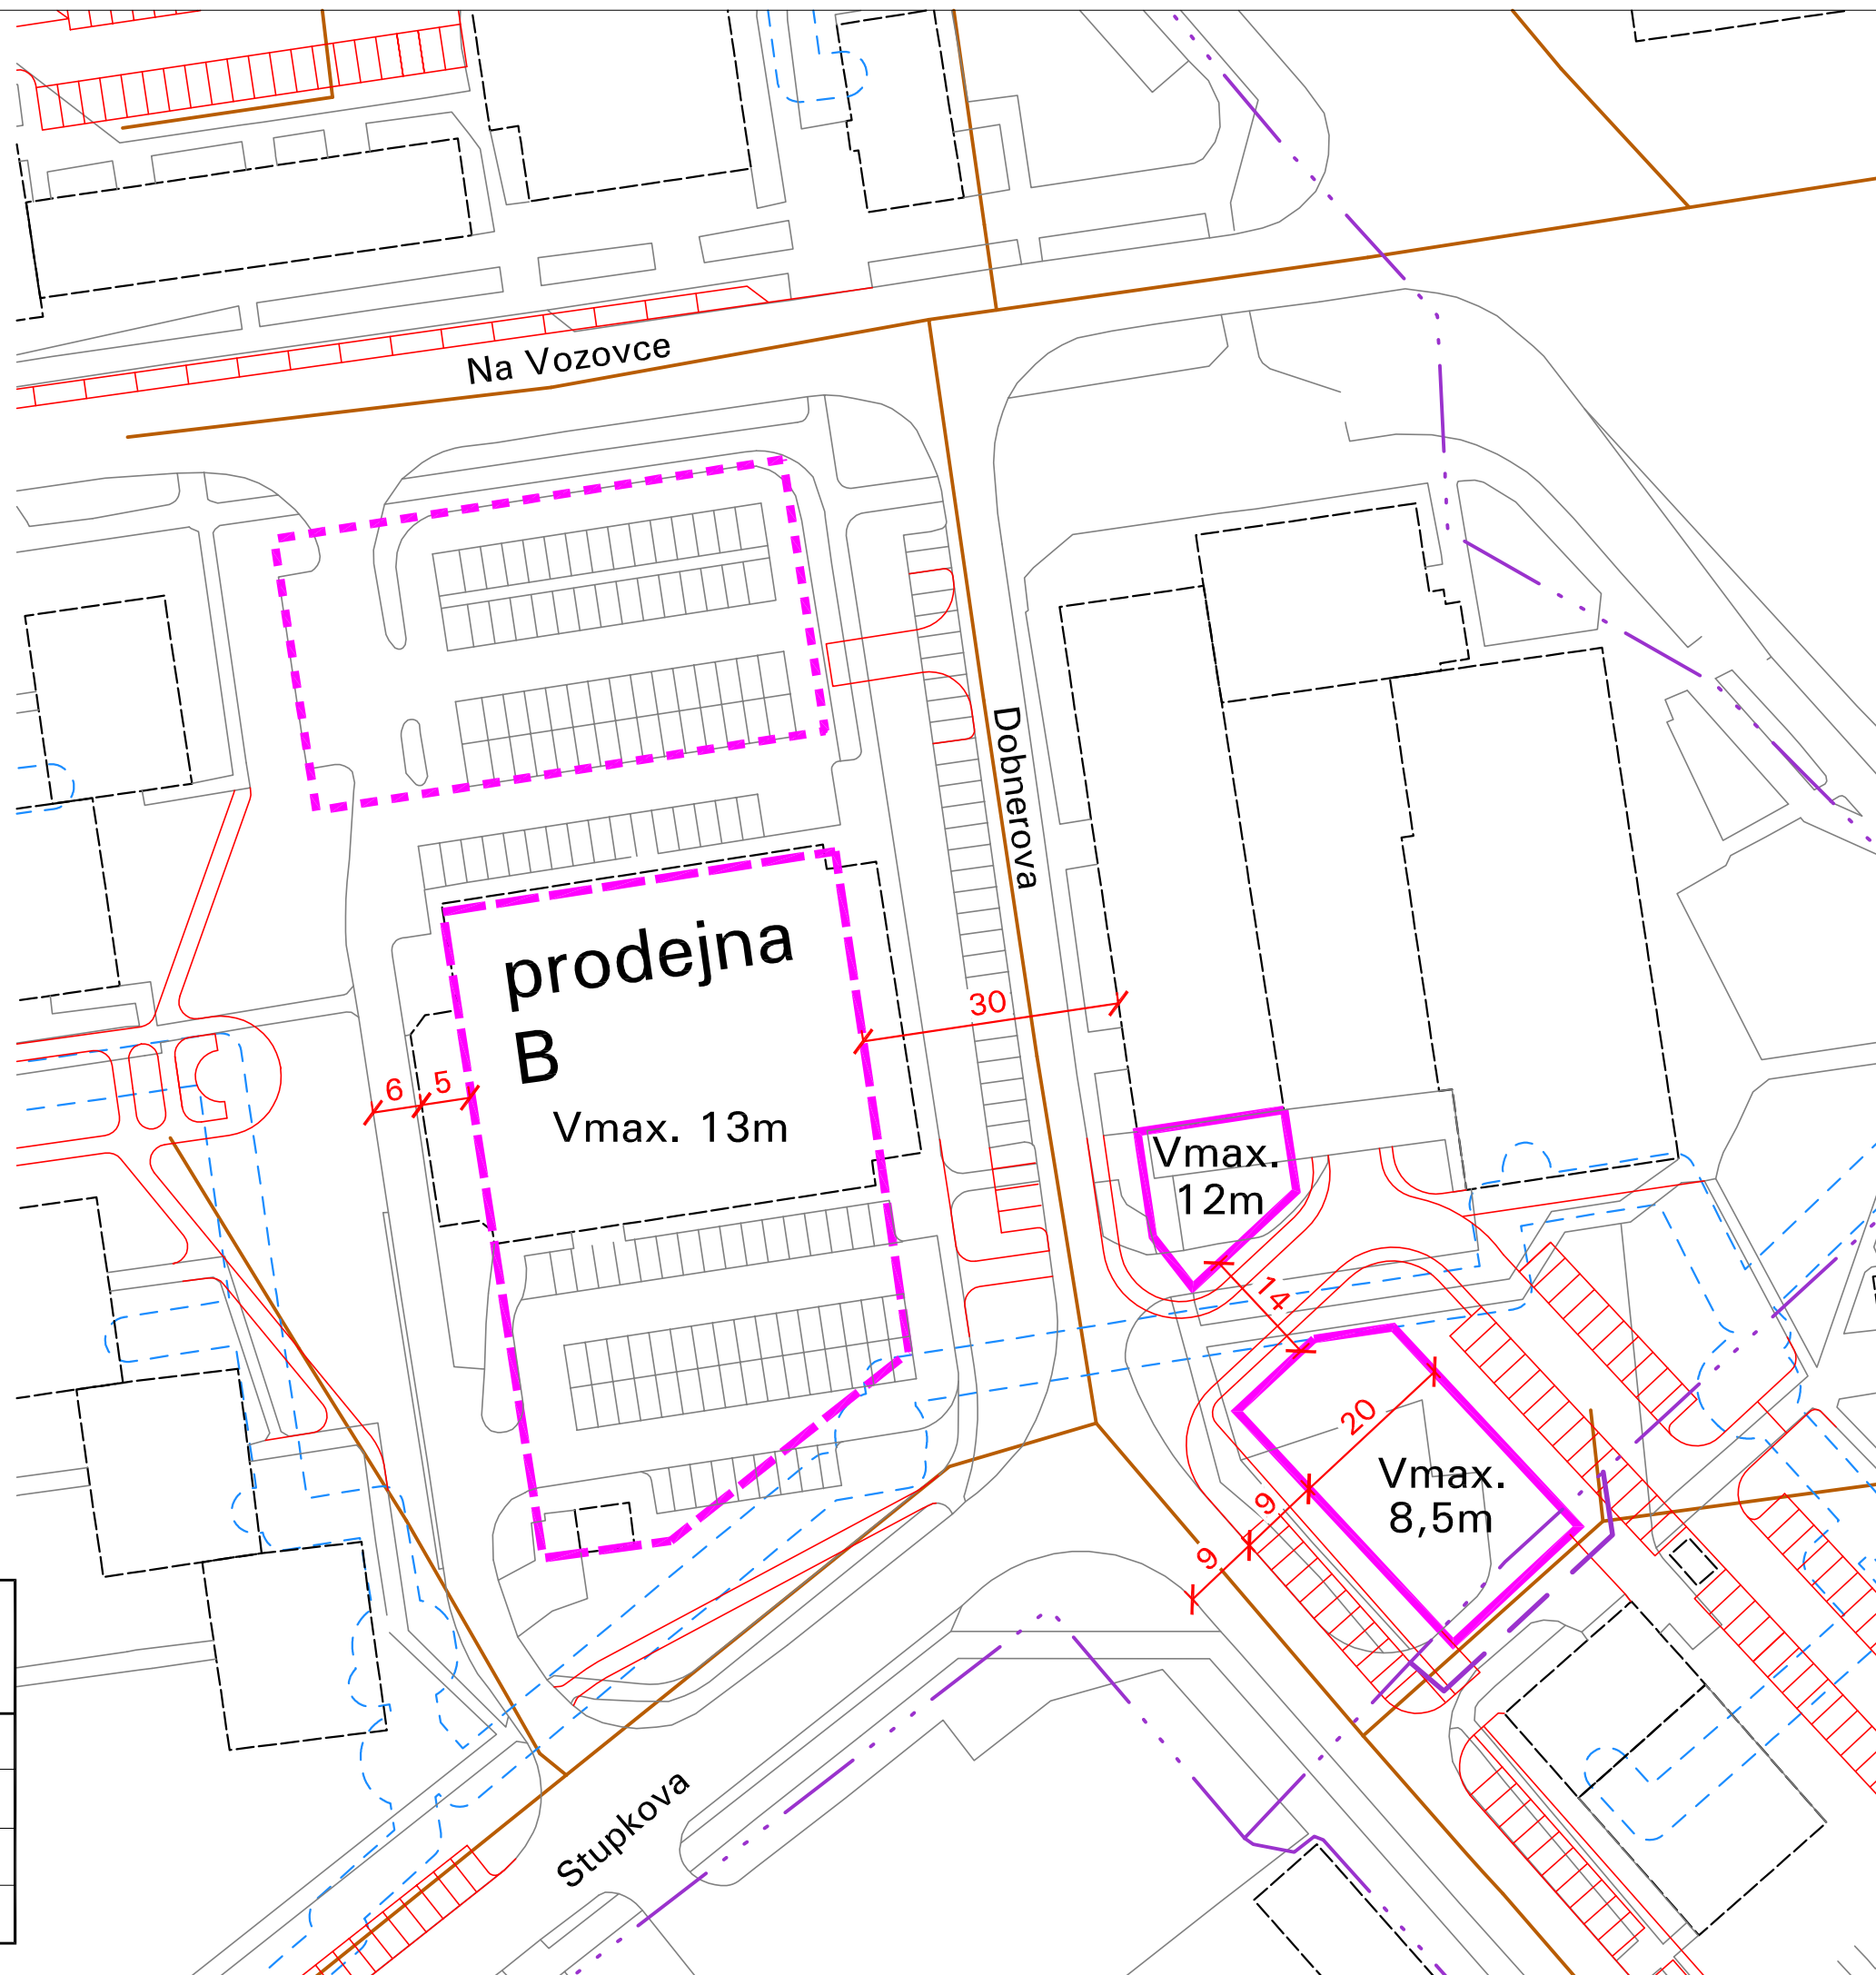

OZNAČENÍ DOKUMENTACE:	RP22 OLOMOUC	ATELIER ARCHPLAN OSTRAVA s.r.o. <small>Martinovská 3168/48, 723 00 Ostrava-Martinov; busch@archplan.cz</small>	
OBJEDNATEL:	STATUTÁRNÍ MĚSTO OLOMOUC		
POŘIZOVATEL:	ODBOR KONCEPCE A ROZVOJE MMOL		
ZHOTOVITEL:	ATELIER ARCHPLAN OSTRAVA s.r.o.		
ZODPOVĚDNÝ PROJEKTANT:	Ing.arch.Kateřina BUSCHOVÁ, autorizovaný architekt ČKA 3017		
ZPRACOVATELÉ:	Ing.arch.Kateřina BUSCHOVÁ _ koncepce, koordinace		ZAKÁZKOVÉ ČÍSLO:
	Pierre BUSCH, architecte DPLG _ koncepce využití území		1186-16
	Ing.arch.Petr MÁJEK _ urbanistická koncepce		DATUM:
	Ing.arch.Petr MIČOLA _ koncepce veřejné zeleně		03/2018
	RNDr.Milan POLEDNÍK _ demografie	MĚŘÍTKO:	FORMÁT:
	Ing.Jaroslav KOUTŇÁK _ koncepce dopravy	1:800	A3