


REGULAČNÍ PLÁN RP-20 SÍDLIŠTĚ NOVÉ SADY - FISCHEROVA

ÚPRAVA NÁVRHU PRO VEŘEJNÉ PROJEDNÁNÍ

I.B.2. VÝKRES KONCEPCE DOPRAVY

1 : 2 000

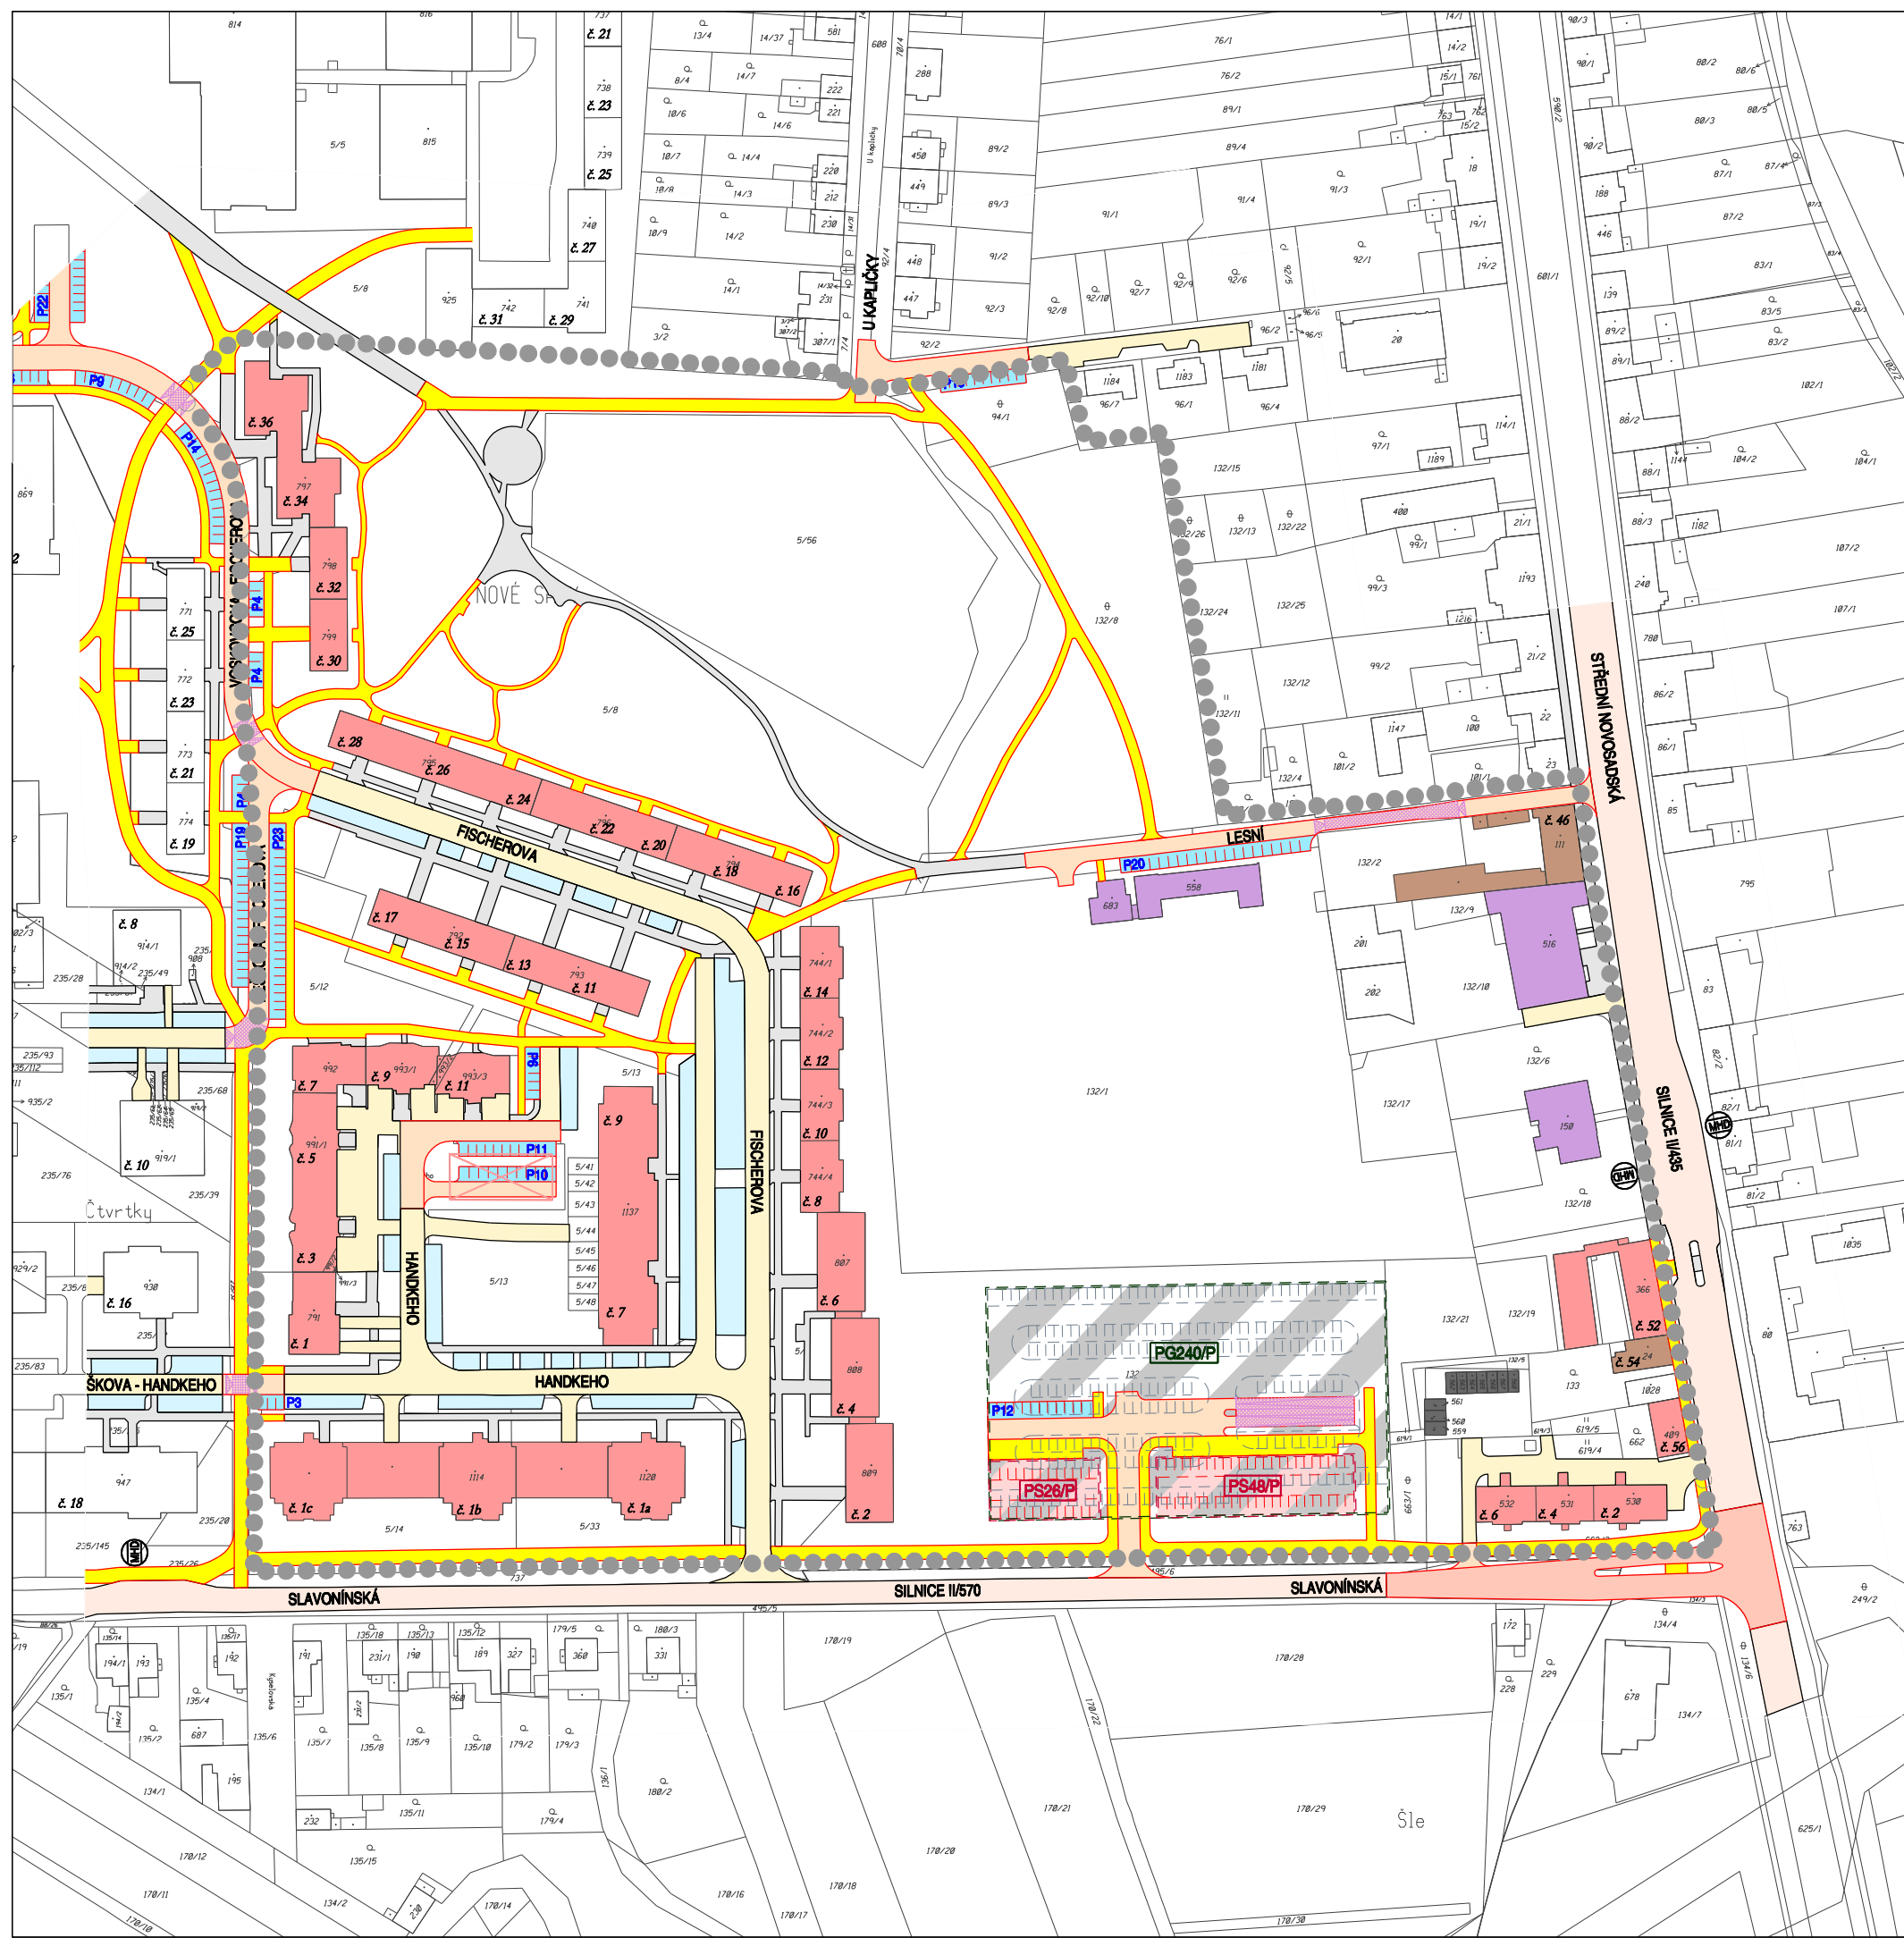

LEGENDA:




HRANICE ŘEŠENÉ PLOCHY

LEGENDA DOPRAVNÍCH PRVKŮ A PLOCH:

STAV

NÁVRH

- | | | |
|--|--|---|
| | | SILNIČNÍ KOMUNIKACE, MÍSTNÍ RYCHLOSTNÍ / SBĚRNÉ KOMUNIKACE (MÍSTNÍ KOMUNIKACE I. / II. TŘÍDY) |
| | | MÍSTNÍ OBSLUŽNÉ KOMUNIKACE (MÍSTNÍ KOMUNIKACE III. TŘÍDY) |
| | | CHODNÍKY A STEZKY PRO CHODCE (MÍSTNÍ KOMUNIKACE IV. TŘÍDY) |
| | | PARKOVACÍ A ODSTAVNÉ PLOCHY |
| | | ZMĚNA VÝŠKOVÉ ÚROVNĚ VOZOVKY |
| | | ZASTÁVKY AUTOBUSOVÉ HROMADNÉ DOPRAVY OSOB |
| | | PODZEMNÍ PARKOVACÍ OBJEKTY (PG - PODZEMNÍ PARKOVACÍ GARÁŽE) |
| | | NADZEMNÍ PARKOVACÍ OBJEKTY (PS - AUTOMATIZOVANÉ PARKOVACÍ SYSTÉMY) |
| | | STAVBY OBČANSKÉHO VYBAVENÍ |
| | | STAVBY BYTOVÝCH DOMŮ |
| | | STAVBY PRO BYDLENÍ |
| | | STAVBY ŘADOVÝCH GARÁŽÍ |
| | | STAVBY NAVRŽENÉ K DEMOLICI |

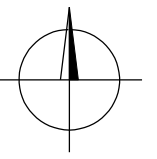

PROJEKTOVÁ ČINNOST, URBANISMUS, ÚZEMNÍ PLÁNOVÁNÍ, EKOLOGIE, GIS

URBANISTICKÉ STŘEDISKO OSTRAVA, s.r.o.

OSTRAVA s.r.o.

Spartakovců 3, Ostrava-Poruba, 70800

tel: 596 939 530, 596 939 531

ZODP.PROJEKTANT: ING.ARCH.HELENA SALVETOVÁ

ZAK. ČÍSLO: U - 596

ZPRACOVATEL: ING. VÁCLAV ŠKVAIN

OBJEDNATEL: STATUTÁRNÍ MĚSTO OLOMOUC

DATUM: DUBEN 2018