

# REGULAČNÍ PLÁN RP-20 SÍDLIŠTĚ NOVÉ SADY - FICHEROVA

## II.B.2. VÝKRES MAJETKOPRÁVNÍCH VZTAHŮ



1 : 2 000

### LEGENDA:



### PŘEHLED VLASTNÍKŮ DOTČENÝCH POZEMKŮ A STAVEB V ŘEŠENÉ PLOŠE:

VLASTNÍK
Statutární město Olomouc
Česká republika
soukromí vlastníci (fyzické a právnické osoby)
soukromí vlastníci (fyzické a právnické osoby) společně s Olomouckým krajem
TJ MILO Olomouc, z.s.
Oblastní spolek Českého červeného kříže Olomouc

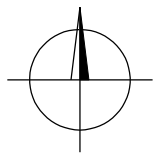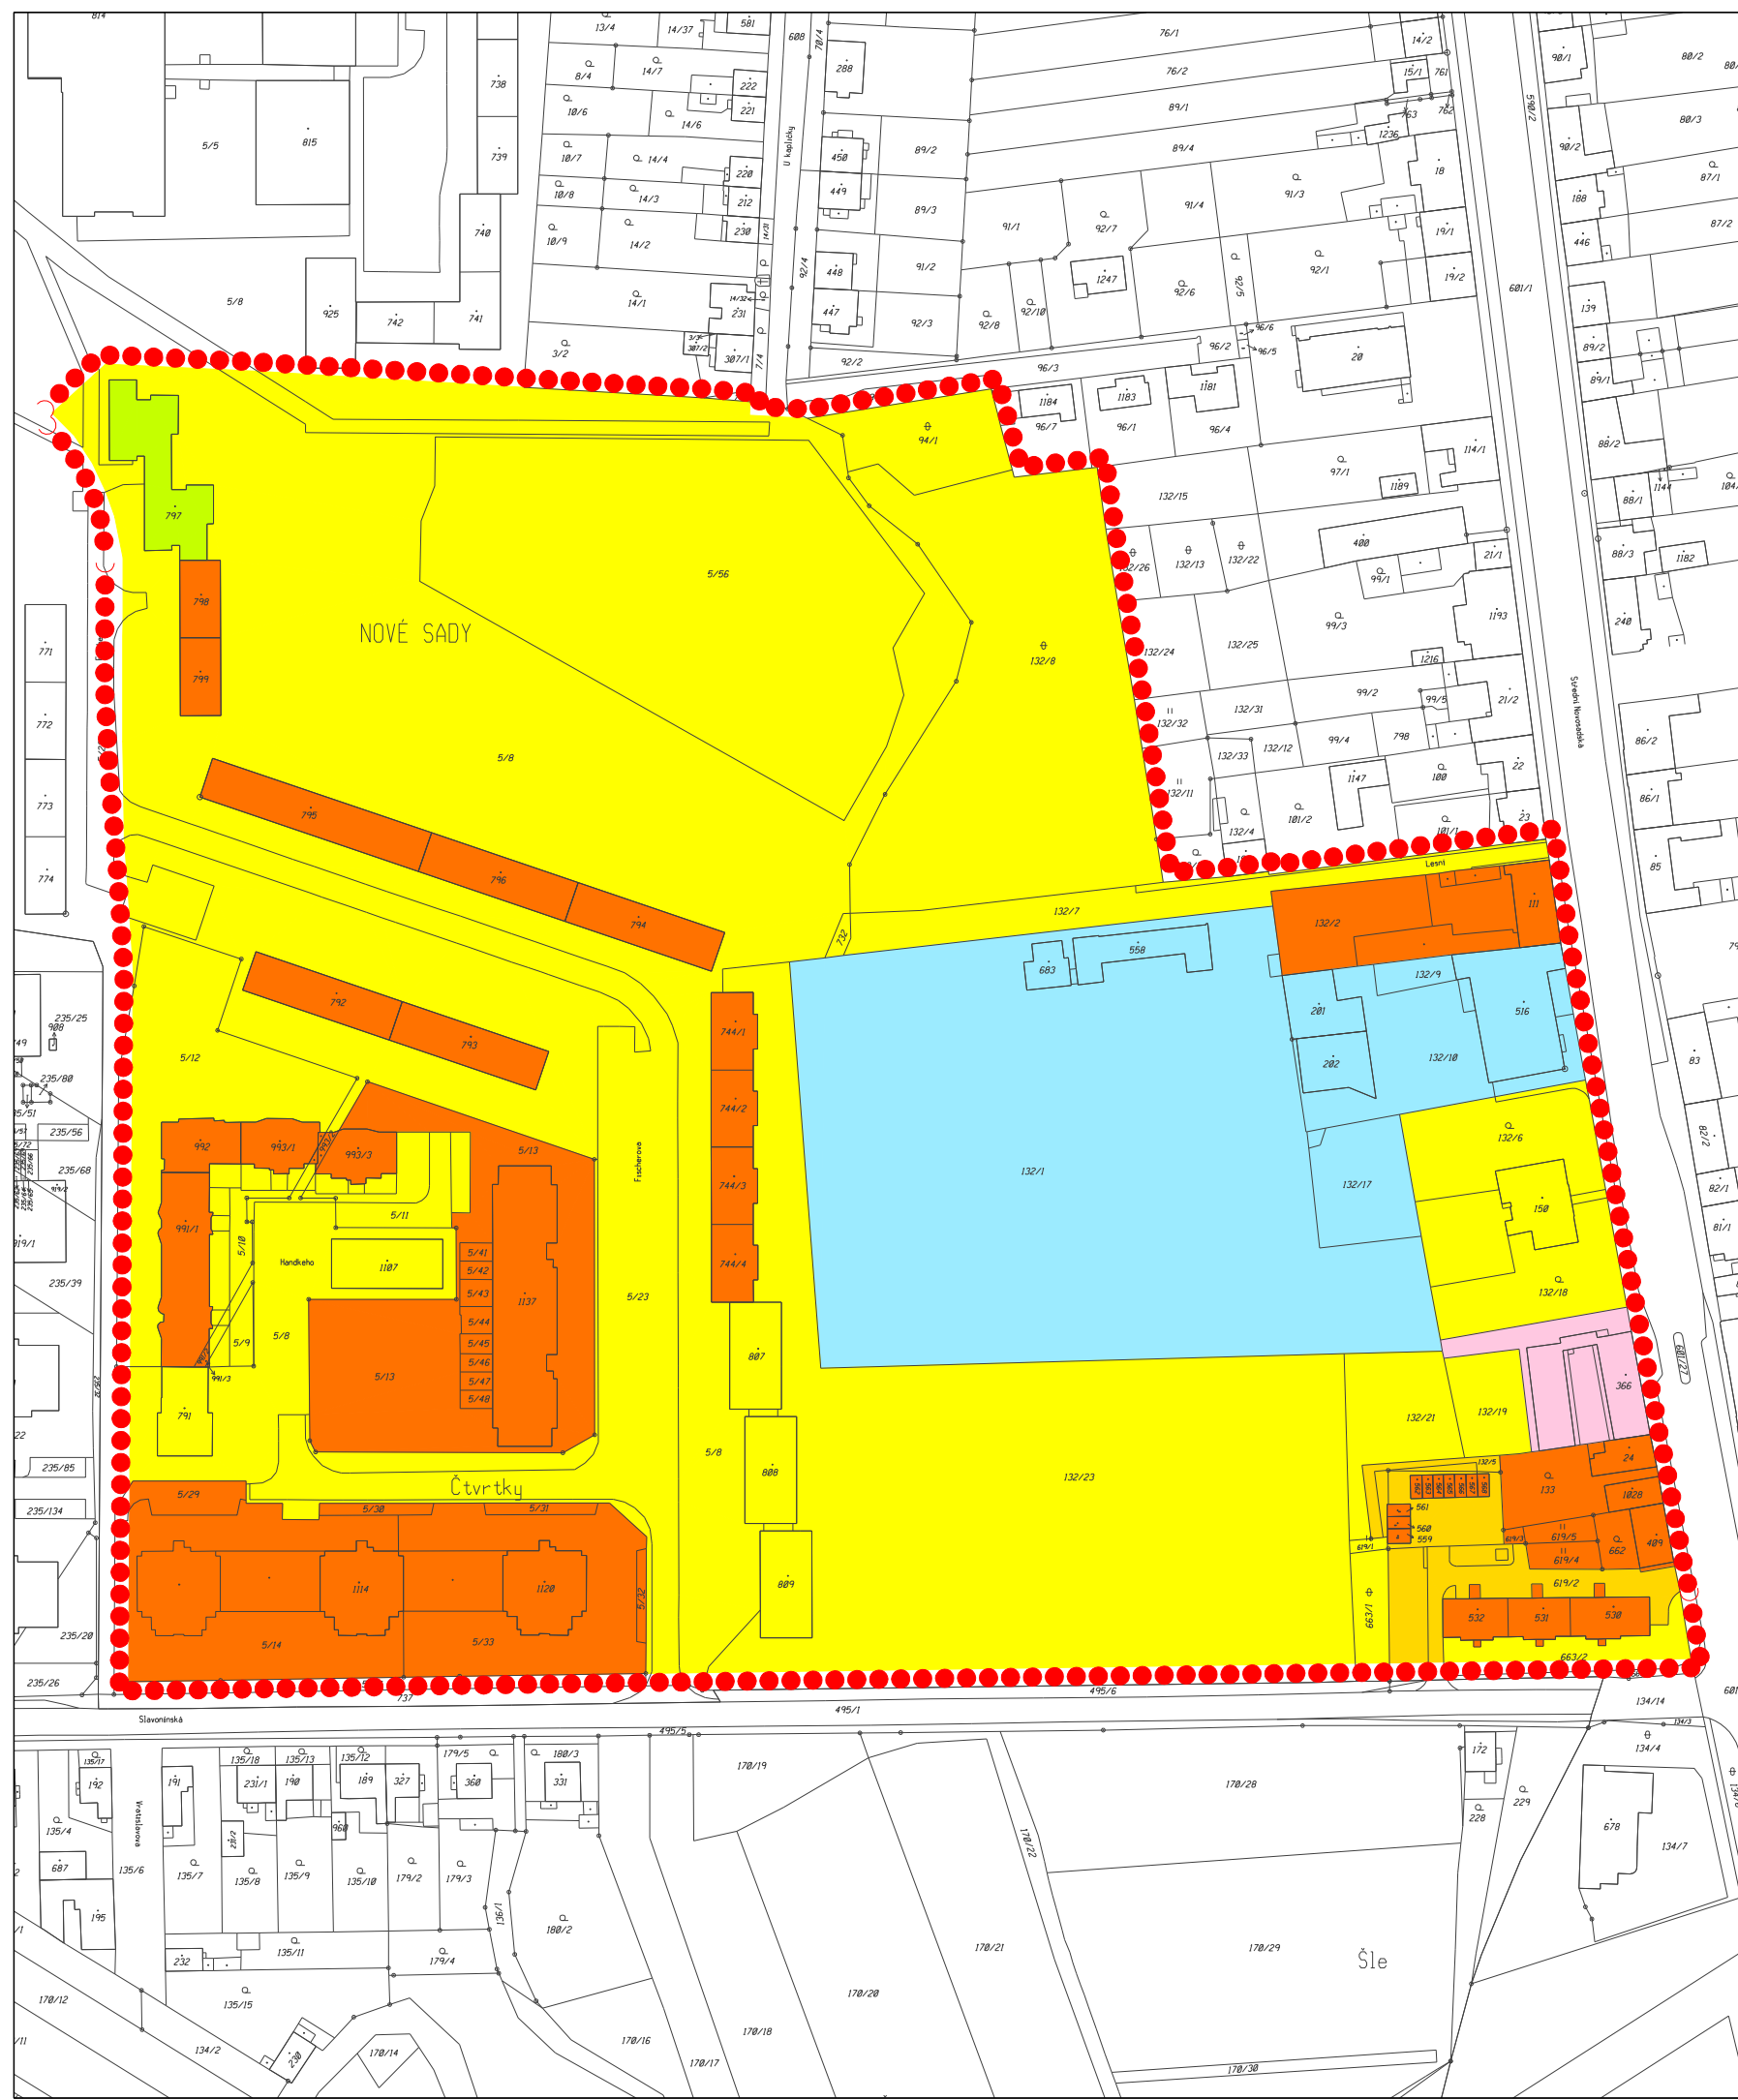

PROJEKTOVÁ ČINNOST, URBANISMUS, ÚZEMNÍ PLÁNOVÁNÍ, EKOLOGIE, GIS

**URBANISTICKÉ STŘEDISKO OSTRAVA, s.r.o.**

Spartakovců 3, Ostrava-Poruba, 70800

tel: 596 939 530, 596 939 531

ZODP.PROJEKTANT: ING.ARCH.HELENA SALVETOVÁ	ZAK. ČÍSLO: U - 596
ZPRACOVATEL: ING.ARCH.HELENA SALVETOVÁ	
OBJEDNATEL: STATUTÁRNÍ MĚSTO OLOMOUC	DATUM: SRPEN 2019